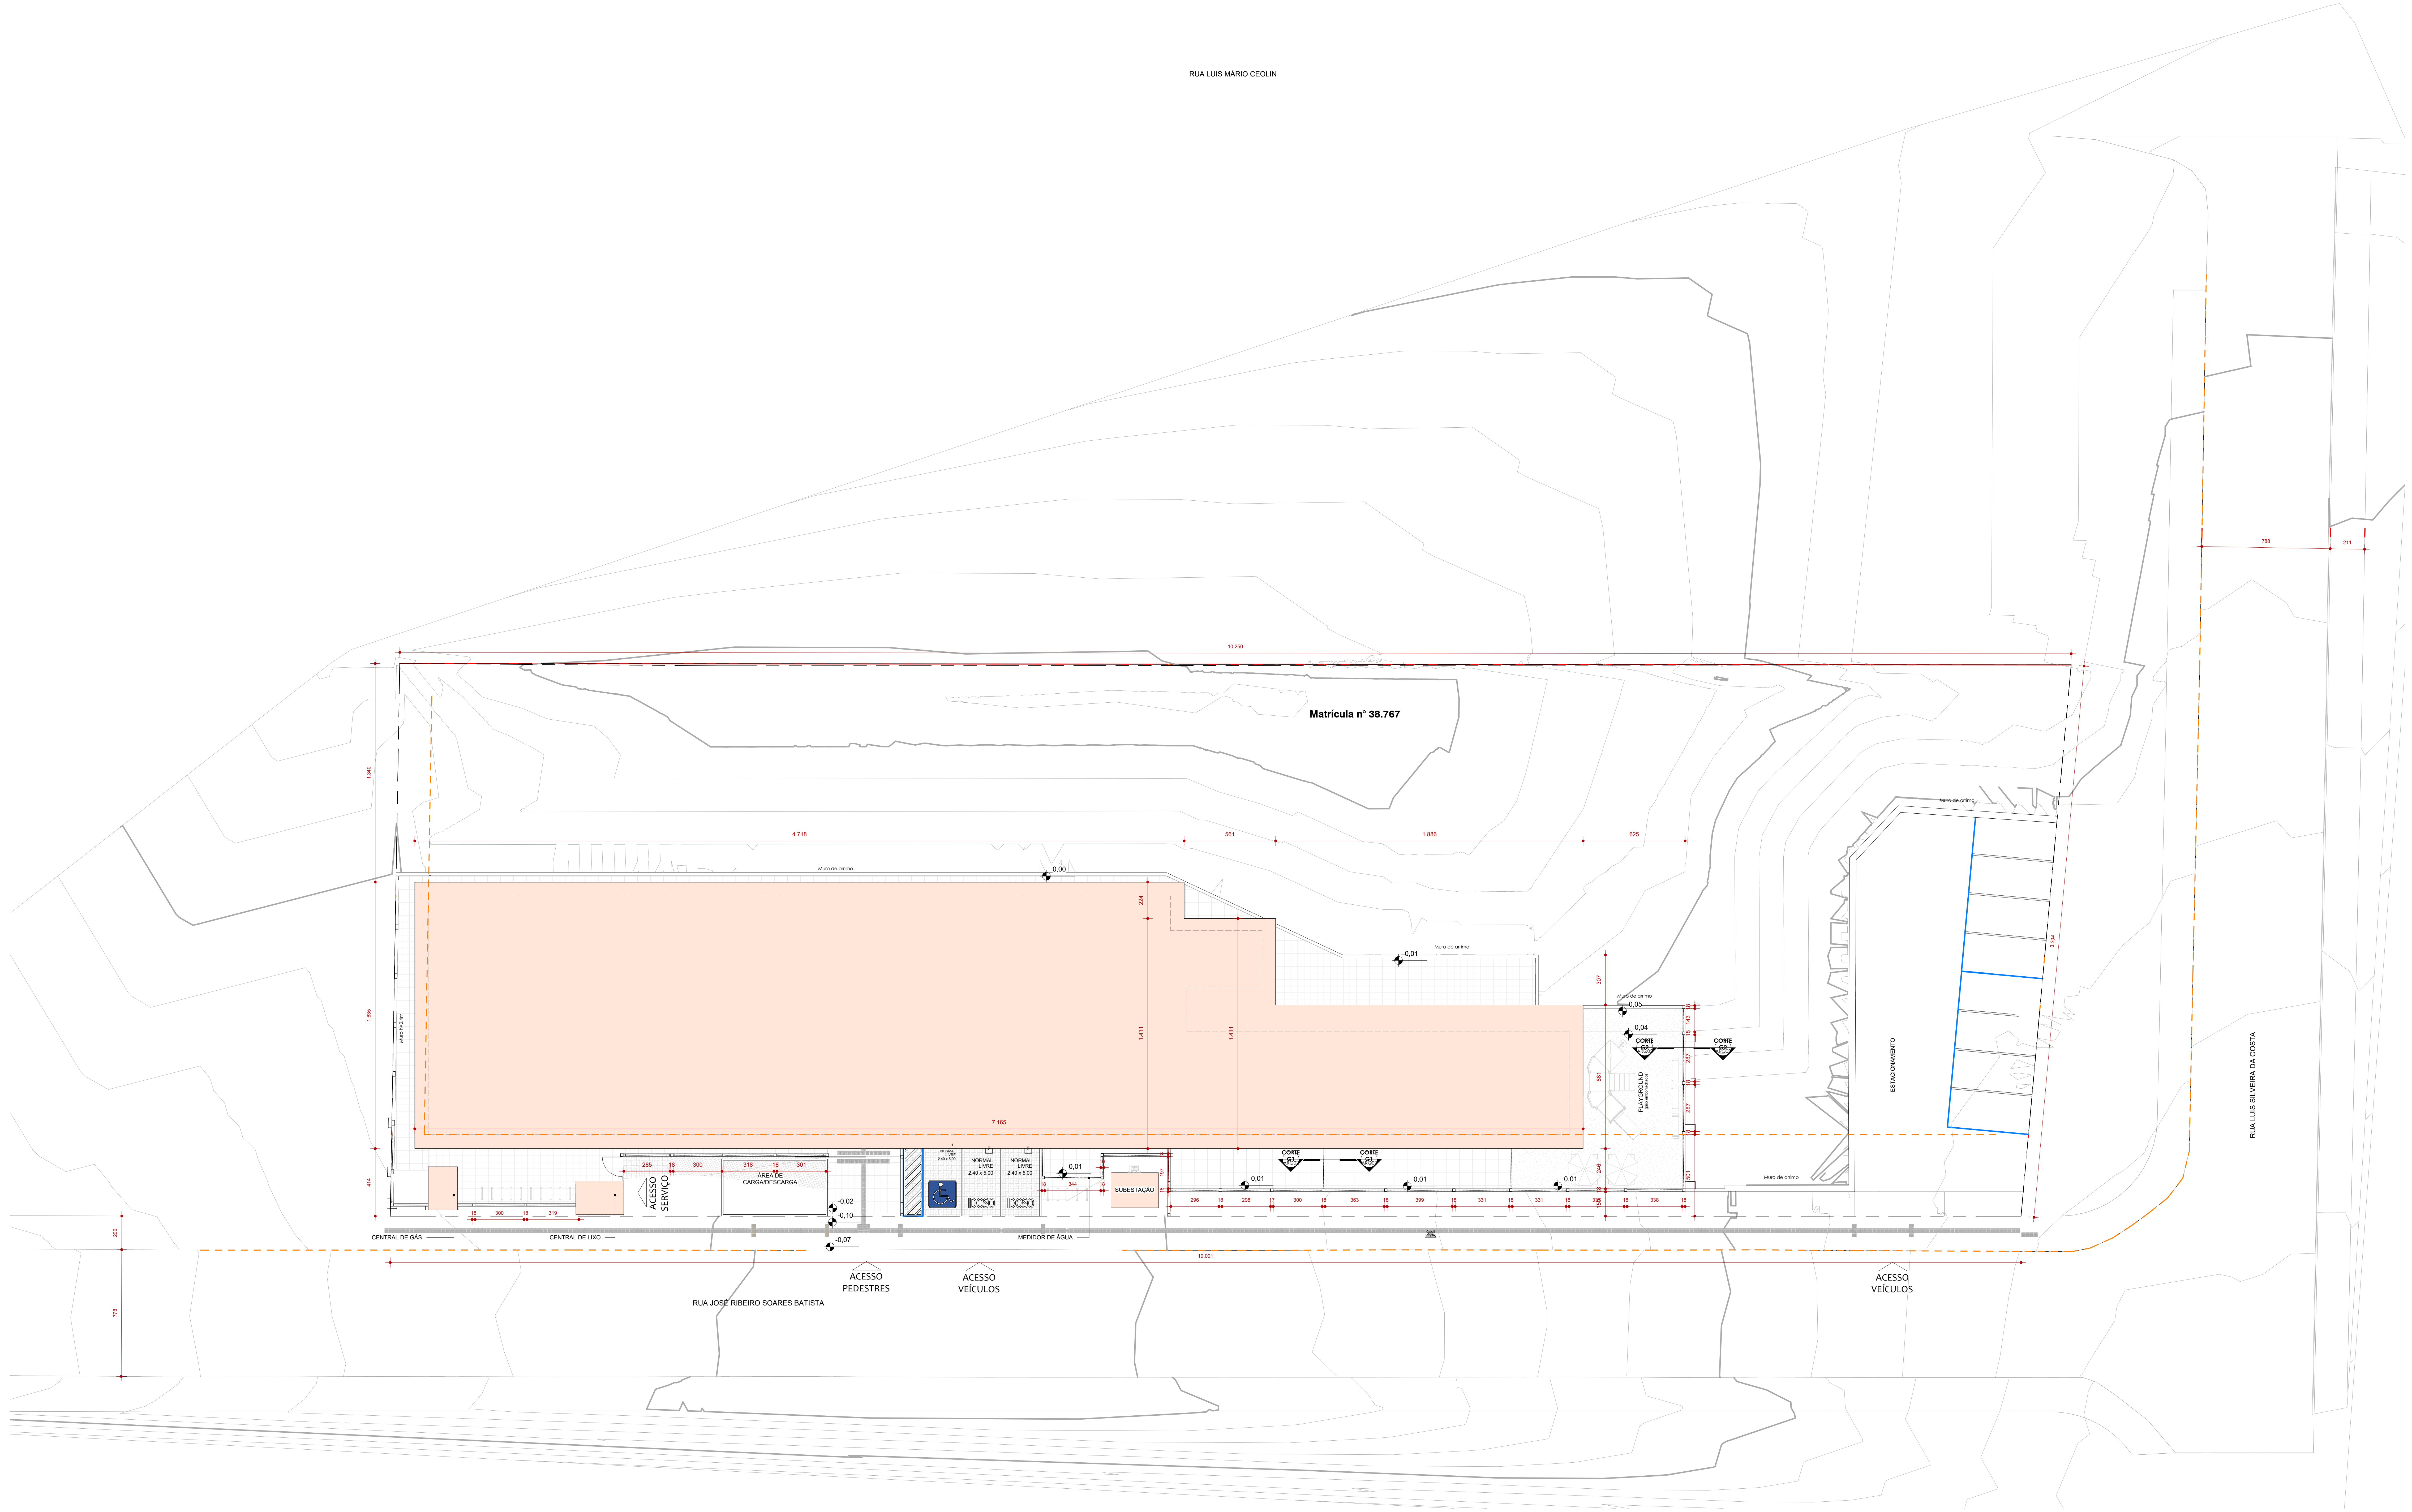
RUA LUIS MÁRIO CEOLIN
RUA LUIS SILVEIRA DA COSTA
RUA JOSÉ RIBEIRO SOARES BATISTA
Matrícula n° 38.767
10.250
4.718
561
1.886
625
7.165
10.001
3.394
786
211
Muro de arrimo
0,00
0,01
0,05
0,04
-0,02
-0,10
-0,07
CORTE G1 ARQ02
CORTE G2 ARQ02
PLAYGROUND
(piso emborrachado)
ESTACIONAMENTO
ÁREA DE CARGA/DESCARGA
ACESSO SERVIÇO
NORMAL LIVRE 2.40 x 5.00
IDOSO
SUBESTAÇÃO
CENTRAL DE GÁS
CENTRAL DE LIXO
MEDIDOR DE ÁGUA
ACESSO PEDESTRES
ACESSO VEÍCULOS

IMPLANTAÇÃO

1 : 125

DADOS DO IMÓVEL

MATRÍCULA / TRANSCRIÇÃO	38.767
INSCRIÇÃO IMOBILIÁRIA	13-11-23-30-7114
ZONEAMENTO(S)	AUAC / SA04

QUADRO DE ÁREAS

LOTE

ÁREA TOTAL DO LOTE	(conforme matrícula do imóvel)	3.428,33 m²
ÁREA DE PROJEÇÃO	(de todas as edificações no lote)	934,56 m²
TAXA DE OCUPAÇÃO	(área de projeção / área total x 100)	27,26%
ÁREA PERMEÁVEL	(área total dos pisos permeáveis e semi-permeáveis)	1.984,57 m²
TAXA DE PERMEABILIDADE	(área permeável / área total x 100)	57,89%
COEFICIENTE DE APROVEITAMENTO	(área total computável de todas as edificações / área total)	0,46

ÁREA CONSTRUÍDA

Nome	Área
COMPUTÁVEL	
ESCOLA	1.007,62 m²
COMPUTÁVEL: 1	1.007,62 m²

Nome	Área
NÃO COMPUTÁVEL	
CENTRAL DE GÁS	3,89 m²
CENTRAL DE LIXO	4,04 m²
SUBESTAÇÃO	5,20 m²
CALÇADA	88,85 m²
SOLÁRIO BERÇÁRIOS	64,65 m²
SOLÁRIO COLETIVO	54,21 m²
ESTACIONAMENTO/ACESSO	120,57 m²
PLAYGROUND	85,38 m²
CAIXA D'ÁGUA	28,29 m²
NÃO COMPUTÁVEL: 9	455,08 m²
TOTAL: 10	1.462,71 m²

ÁREA DE PROJETO

Nome	Área
CALÇADA	146,89 m²
MUROS E MURETAS	49,23 m²
PISO OBRA	841,45 m²
PISOS EXTERNOS	13,12 m²
PLAYGROUND	90,40 m²
PÁTIO EXTERNO	332,89 m²
SOLÁRIO BERÇÁRIOS	79,80 m²
SOLÁRIO COLETIVO	97,30 m²
ÁREAS NÃO UTILIZADAS	1.775,88 m²
TOTAL: 23	3.426,97 m²

VAGAS DE ESTACIONAMENTO

ESPECIAL - PESSOA IDOSA	2 VAGAS
ESPECIAL - PESSOA COM DEFICIÊNCIA	1 VAGAS
VAGAS COMUNS	8 VAGAS
VAGAS DE MOTO	0 VAGAS
VAGAS CARGA/DESCARGA/ÔNIBUS	1 VAGAS
TOTAL	12 VAGAS

QUADRO DE REVISÕES

REVISÃO	DESCRIÇÃO	DATA	DESENHO
R00	EMISSÃO INICIAL	18.09.2023	Fernando

APROVAÇÕES

PROPRIETÁRIO

ADEMAR STRINGARI JUNIOR:07414980901

Assinado digitalmente por ADEMAR STRINGARI JUNIOR:07414980901
ND: C=BR, O=ICP-Brasil, OU=AC SOLUTI Multipla v5, OU=20181735000176, OU=Presencial, OU=Certificado PF A3, CN=ADEMAR STRINGARI JUNIOR:07414980901
Localização:
Data: 2023.11.07 11:49:30-03'00'

MUNICÍPIO DE JOINVILLE
83.169.623/0001-10

RESPONSÁVEL TÉCNICO

FERNANDO STROISCH:84134518920

Assinado de forma digital por FERNANDO STROISCH:84134518920
Dados: 2023.11.06 15:34:42 -03'00'

FERNANDO STROISCH
CREA/SC 062522-0

EQUIPE TÉCNICA DA EMPRESA

FERCON

Município de Joinville

PROPRIETÁRIO	MUNICÍPIO DE JOINVILLE
EDIFICAÇÃO	CEI JARIVATUBA
ENDEREÇO	Rua José Ribeiro Soares Batista, n° 155 - Jarivatuba - Joinville/SC
PROJETO	PROJETO ARQUITETÔNICO
CONTEÚDO	IMPLANTAÇÃO

ARQUIVO	ARQ01_ 14 - IMPLANTAÇÃO
DATA	18.09.2023
ETAPA	PROJETO EXECUTIVO
ESCALA	INDICADA
FOLHA	ARQ01/14

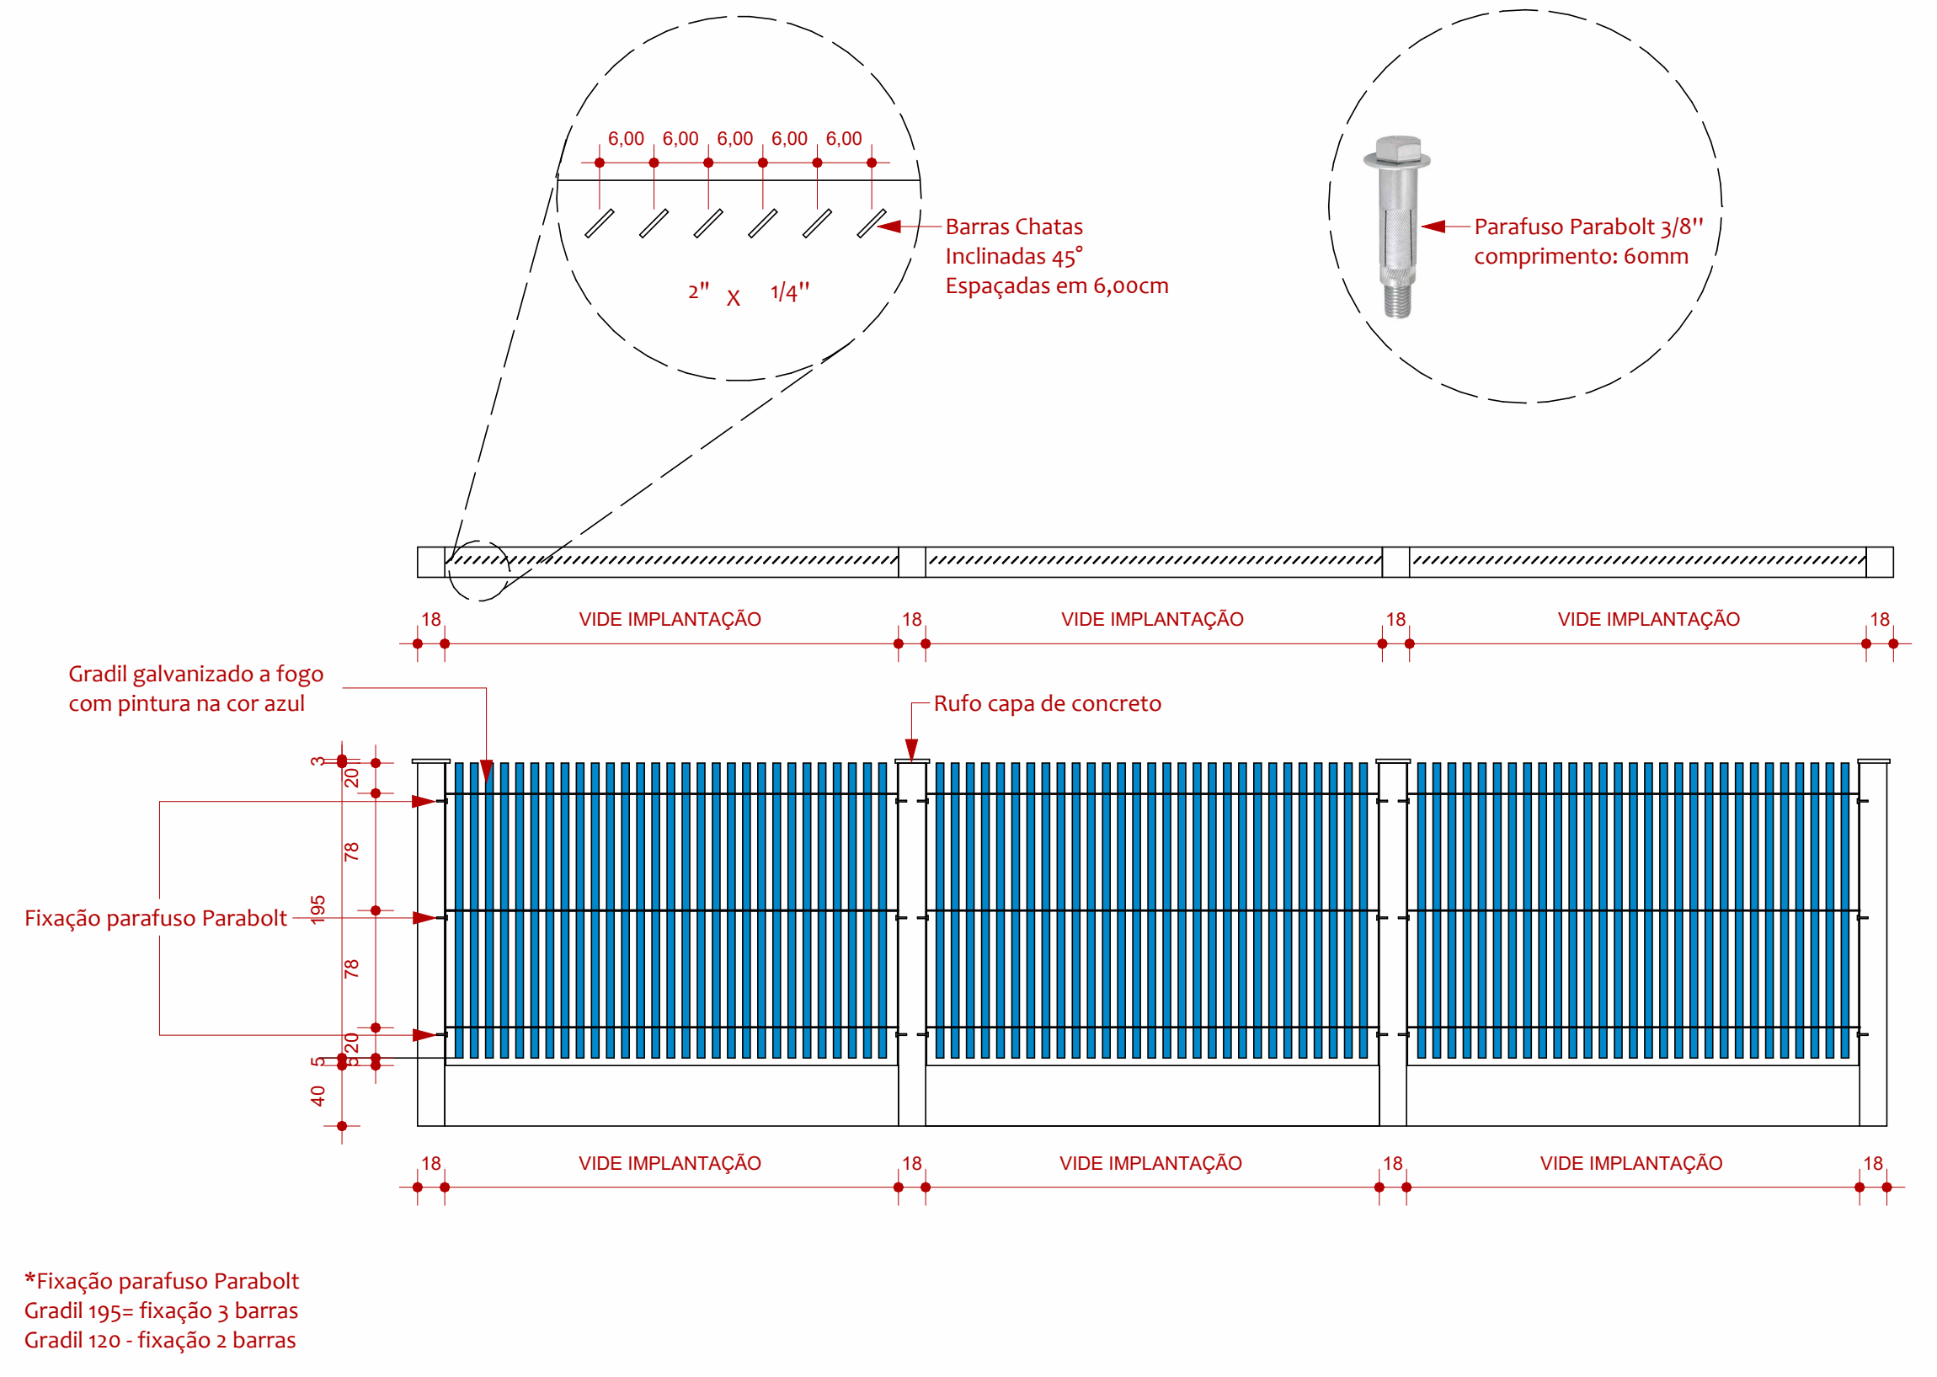
6,00
Barras Chatas
Inclinadas 45°
Espaçadas em 6,00cm
2" x 1/4"
Parafuso Parabolt 3/8"
comprimento: 60mm
18
VIDE IMPLANTAÇÃO
Gradil galvanizado a fogo
com pintura na cor azul
Rufo capa de concreto
Fixação parafuso Parabolt
195
78
20
40

*Fixação parafuso Parabolt
Gradil 195= fixação 3 barras
Gradil 120 - fixação 2 barras

DET. GRADIL
ESC: 1 : 50

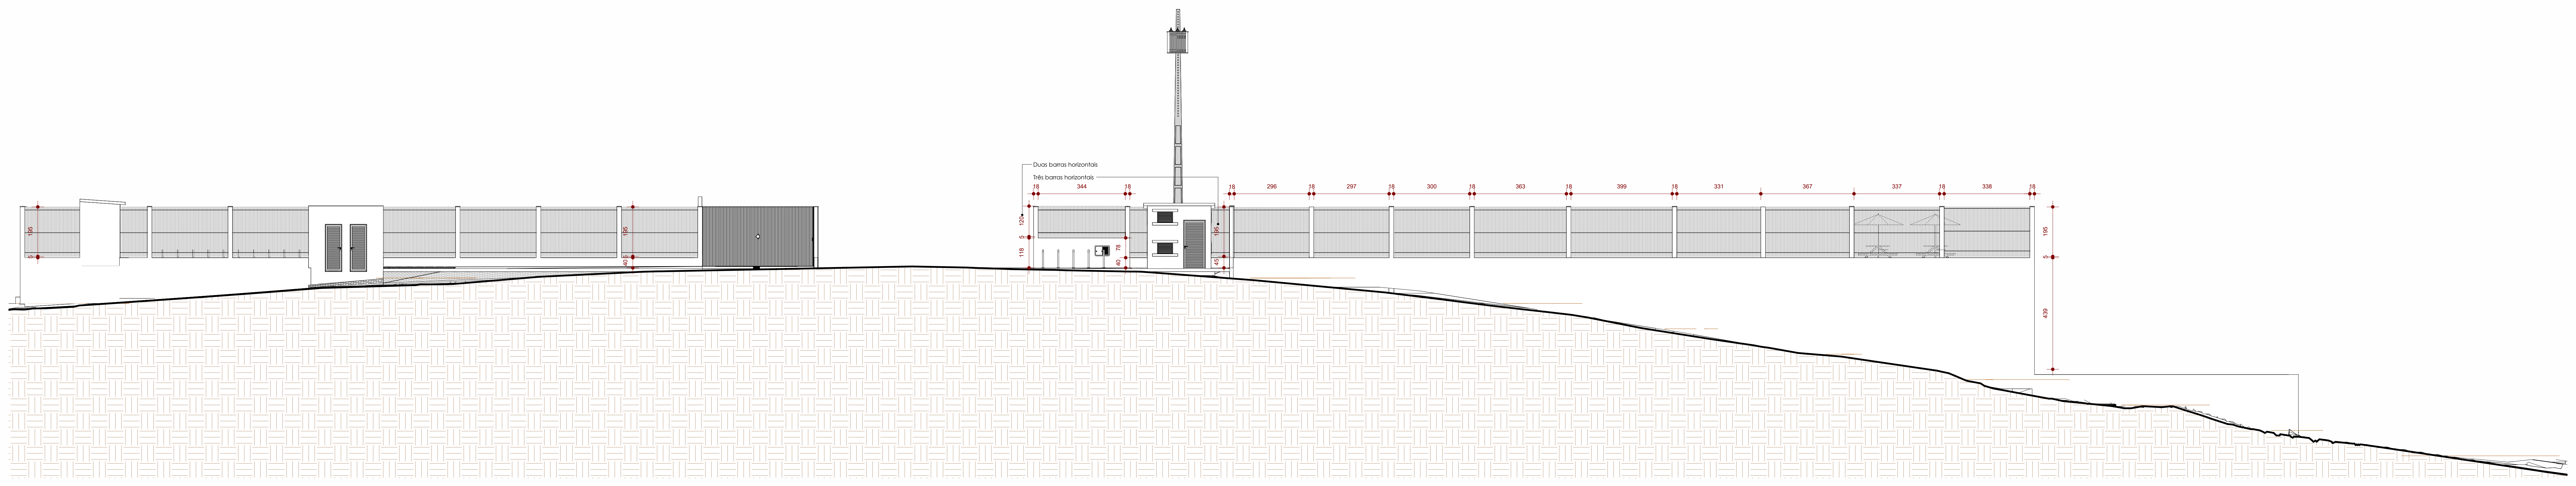
Duas barras horizontais
Três barras horizontais
18
344
296
297
120
118
195
78
40
45

Gradil Frontal
ESC: 1 : 100

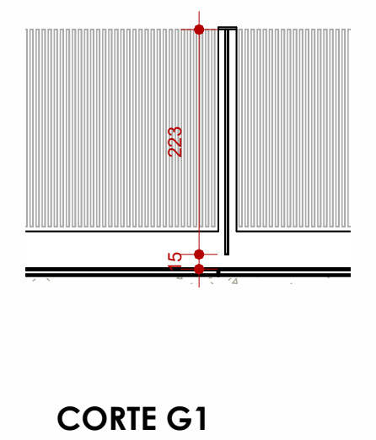

CORTE G1
ESC.:1 : 75

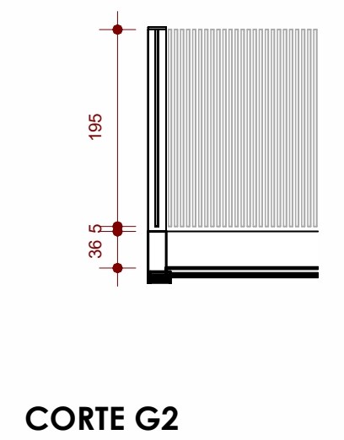

CORTE G2
ESC.:1 : 75

TABELA DE ESQUADRIAS - PORTAS				
ID	LARGURA	ALTURA	QNTD.	Descrição
P01	0,8	2,1	16	Porta de abrir veneziana de alumínio branco - 1 Folha
P02	0,7	2,1	1	Porta de abrir veneziana de alumínio branco - 1 Folha
P03	0,9	2,1	17	Porta de abrir de madeira com grelha de ventilação - 1 folha com pintura cor Platina
P04	0,9	2,1	8	Porta de abrir de madeira com visor e grelha de ventilação - 1 folha com pintura cor Platina
P05	0,9	2,1	1	Porta de abrir de madeira com chapa na base e barra PCD - 1 folha com pintura cor Platina
P06	1,8	2,1	2	Porta de abrir de madeira com visor e grelha de ventilação- 2 folhas com pintura cor Platina
P07	2,8	2,1	1	Porta de abrir de madeira com visor e grelha de ventilação- 2 folhas com pintura cor Platina, porta com acionamento eletrônico
P08	2,5	2,1	2	Porta de correr com 03 Folhas de alumínio branca
P09	1,94	2,07	1	Porta de correr com 02 Folhas de alumínio branca
P10	0,6	1,6	20	Porta de abrir veneziana de alumínio branco - 1 Folha
P11	0,8	1,6	3	Porta de abrir veneziana de alumínio branco - 1 Folha
P12	0,8	2	1	Porta de abrir veneziana de alumínio branco - 1 Folha
P13	1,8	1,8	1	Porta de abrir veneziana de alumínio branco - 2 Folhas
P14	0,6	1,8	4	Porta de abrir veneziana de alumínio branco - 1 Folha
P15	4,35	2,35	1	Portão de correr em barra chata - 1 folha
P16	1,21	2,35	1	Portão de abrir em barra chata - 1 folha
Total geral			80	

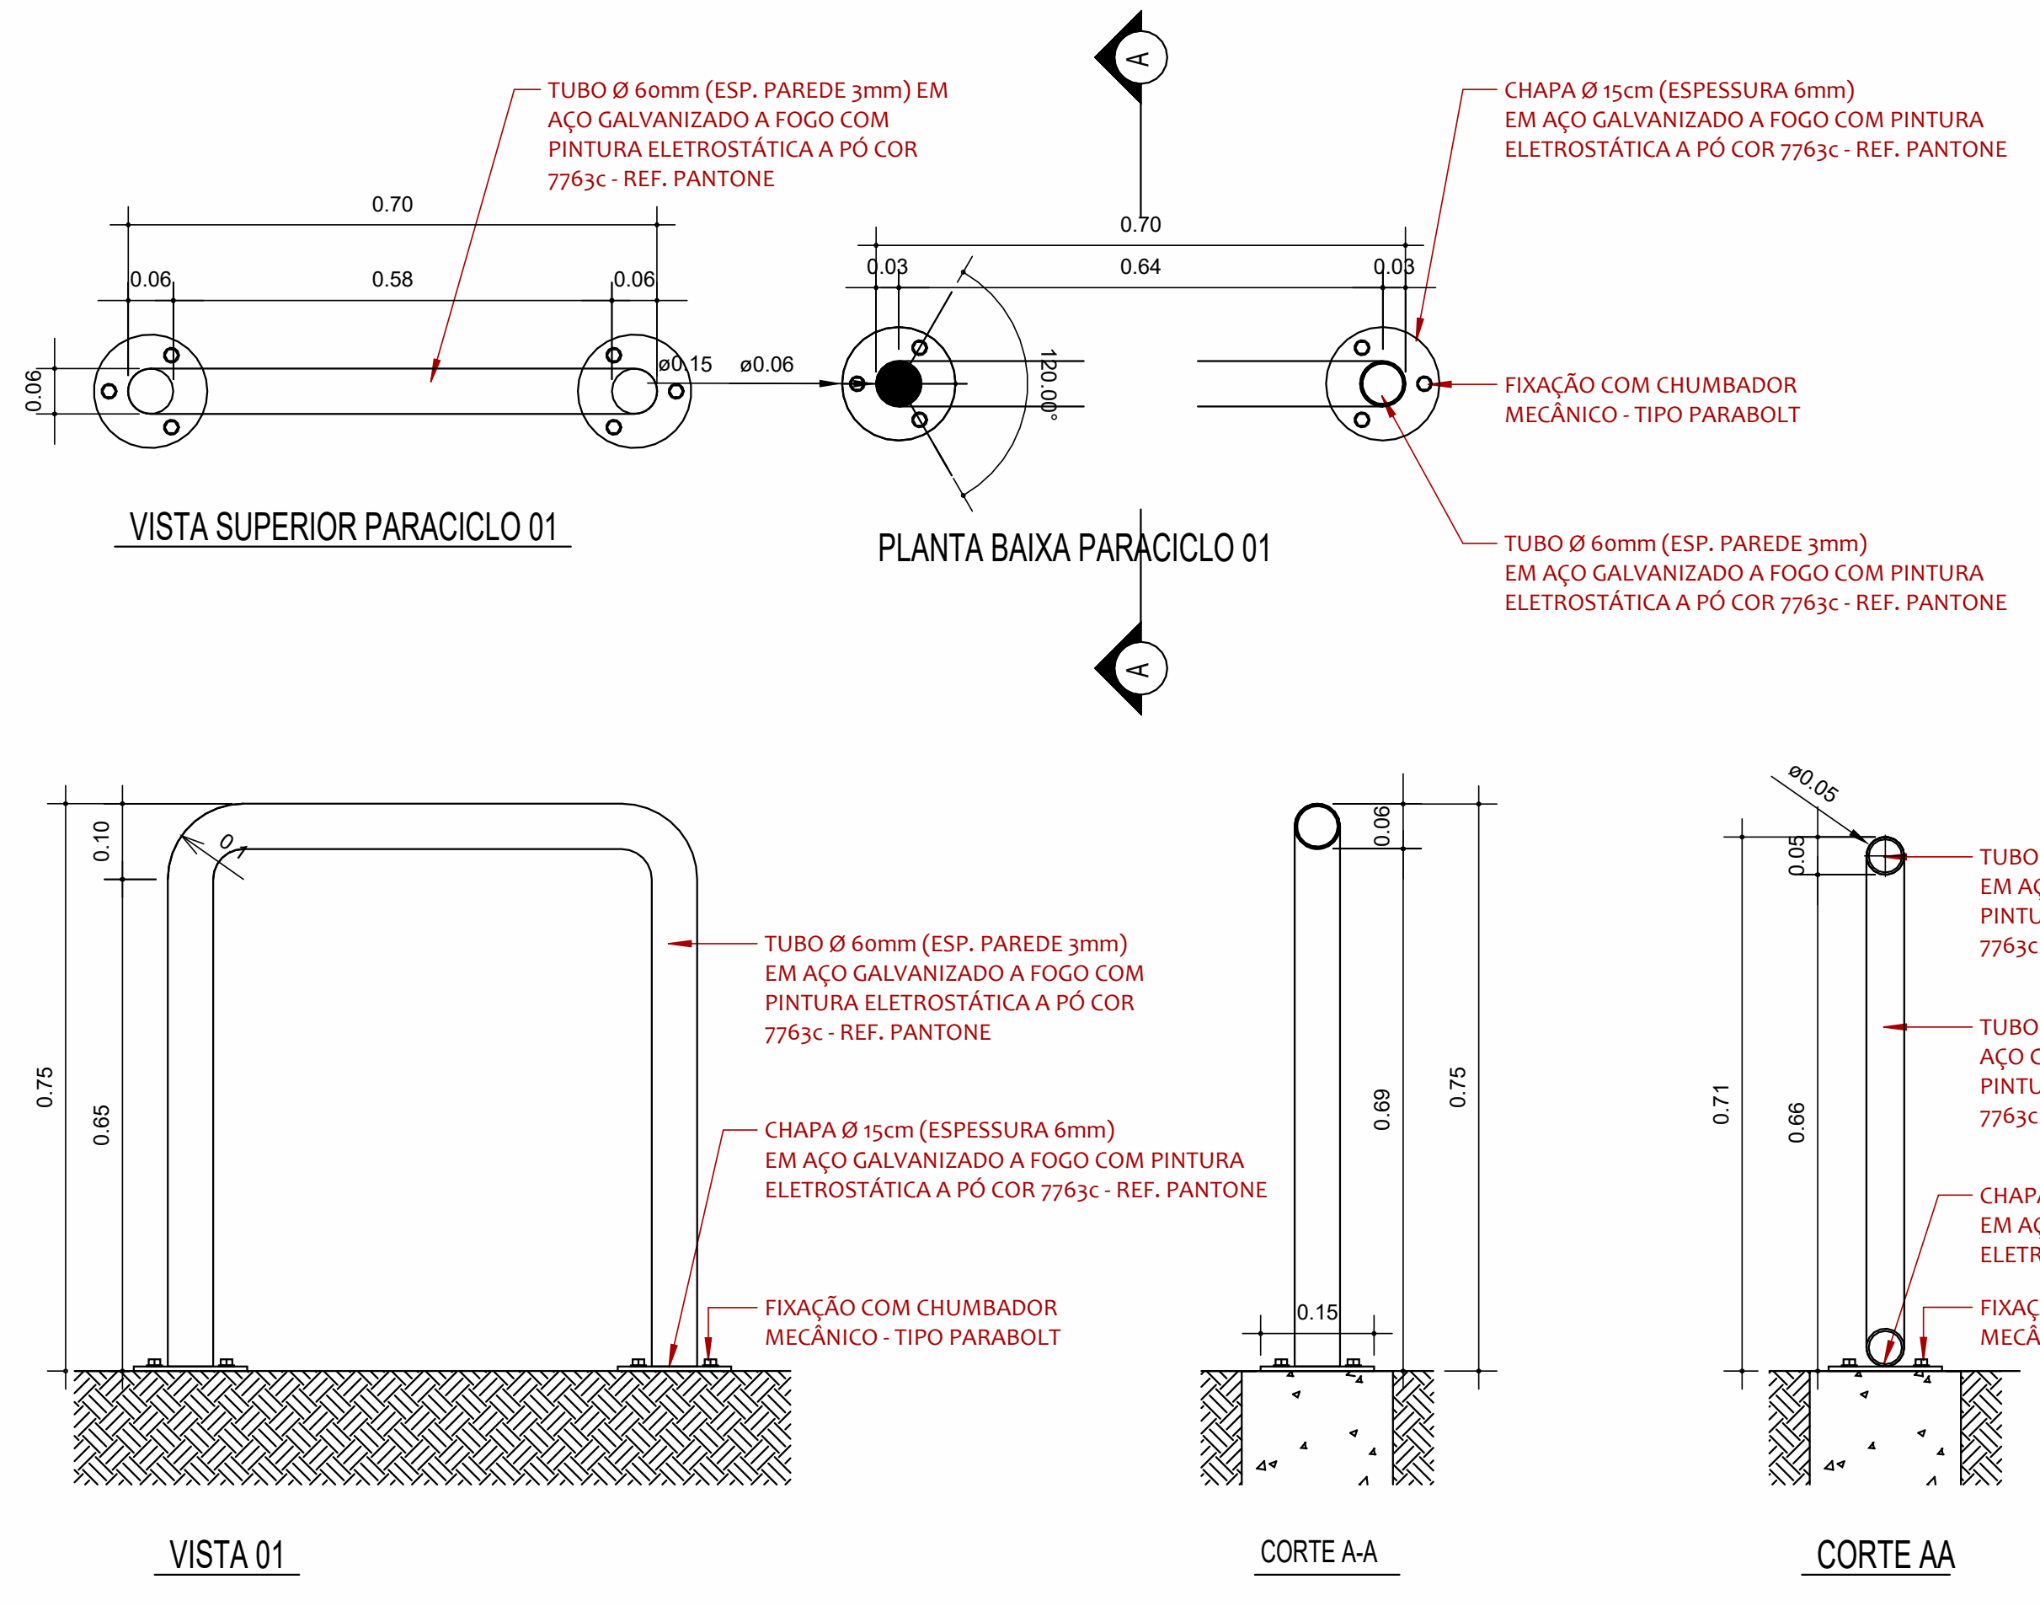
TUBO Ø 60mm (ESP. PAREDE 3mm) EM AÇO GALVANIZADO A FOGO COM PINTURA ELETROSTÁTICA A PÓ COR 7763c - REF. PANTONE
CHAPA Ø 15cm (ESPESSURA 6mm) EM AÇO GALVANIZADO A FOGO COM PINTURA ELETROSTÁTICA A PÓ COR 7763c - REF. PANTONE
FIXAÇÃO COM CHUMBADOR MECÂNICO - TIPO PARABOLT
TUBO Ø 60mm (ESP. PAREDE 3mm) EM AÇO GALVANIZADO A FOGO COM PINTURA ELETROSTÁTICA A PÓ COR 7763c - REF. PANTONE
TUBO Ø 50mm (ESP. PAREDE 3mm) EM AÇO GALVANIZADO A FOGO COM PINTURA ELETROSTÁTICA A PÓ COR 7763c - REF. PANTONE
TUBO Ø 50mm (ESP. PAREDE 3mm) EM AÇO GALVANIZADO A FOGO COM PINTURA ELETROSTÁTICA A PÓ COR 7763c - REF. PANTONE
0.70
0.58
0.06
0.64
0.03
ø0.15
ø0.06
120.00°
A
VISTA SUPERIOR PARACICLO 01
PLANTA BAIXA PARACICLO 01
0.75
0.65
0.10
0.69
0.15
0.71
0.66
0.05
ø0.05
VISTA 01
CORTE A-A
CORTE AA
CORTE AA

DET BICICLETÁRIO
1 : 10

Especificações de Materiais de Estrutura Metálica		
Item:	Material	
Perfis Laminados	A572	AR 350 (Fy 350 Mpa) ou similar
Perfis Dobrados	A36	MR 250 (Fy 250 Mpa) ou similar
Chapas	A36	
Parafusos	A36	
Barras Redondas	A36	

GERAL:
1. Todas as dimensões estão em metros.

2. Todas as Medidas deverão ser verificadas no Campo.

3. Todas as dimensões e furações das peças deverão ser conferidas antes do corte e da montagem da estrutura.

4. A execução da estrutura deverá obedecer as recomendações das normas brasileiras, em especial a NBR-8800/2008.

5. Eletrodo para solda ER70XX e cordão deverá no mínino igual a menor espessura do material a soldar.

6. Todas as soldas devem ser fechadas (todo o contorno) porém sem confinamento total em estruturas galvanizadas a fogo, com aberturas para escoamento do zinco.

7. Havendo divergencia entre escalas e cotas, prevalece as cotas

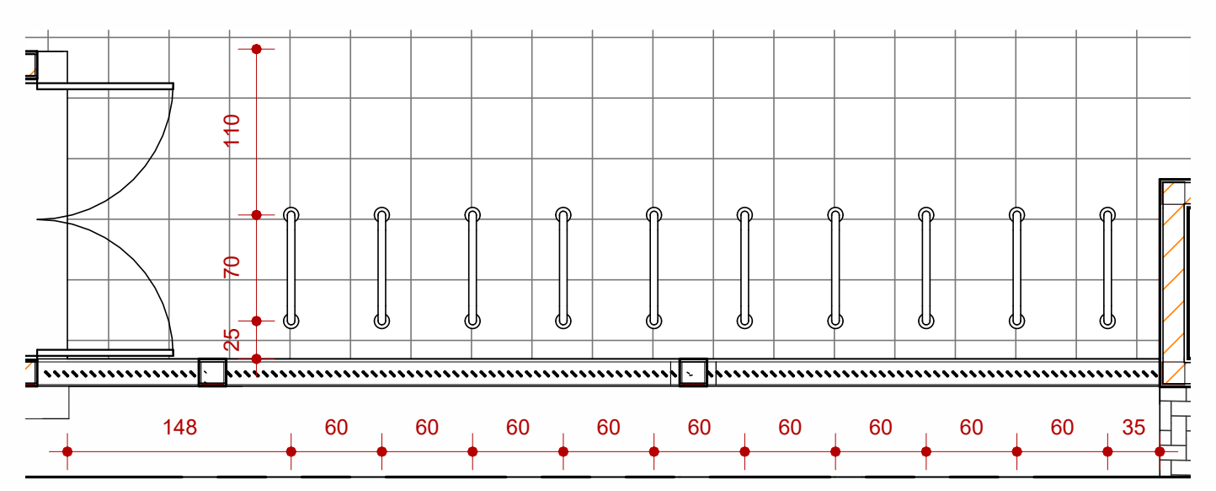

1 **DET. BICICLETÁRIO 01**
1 : 50

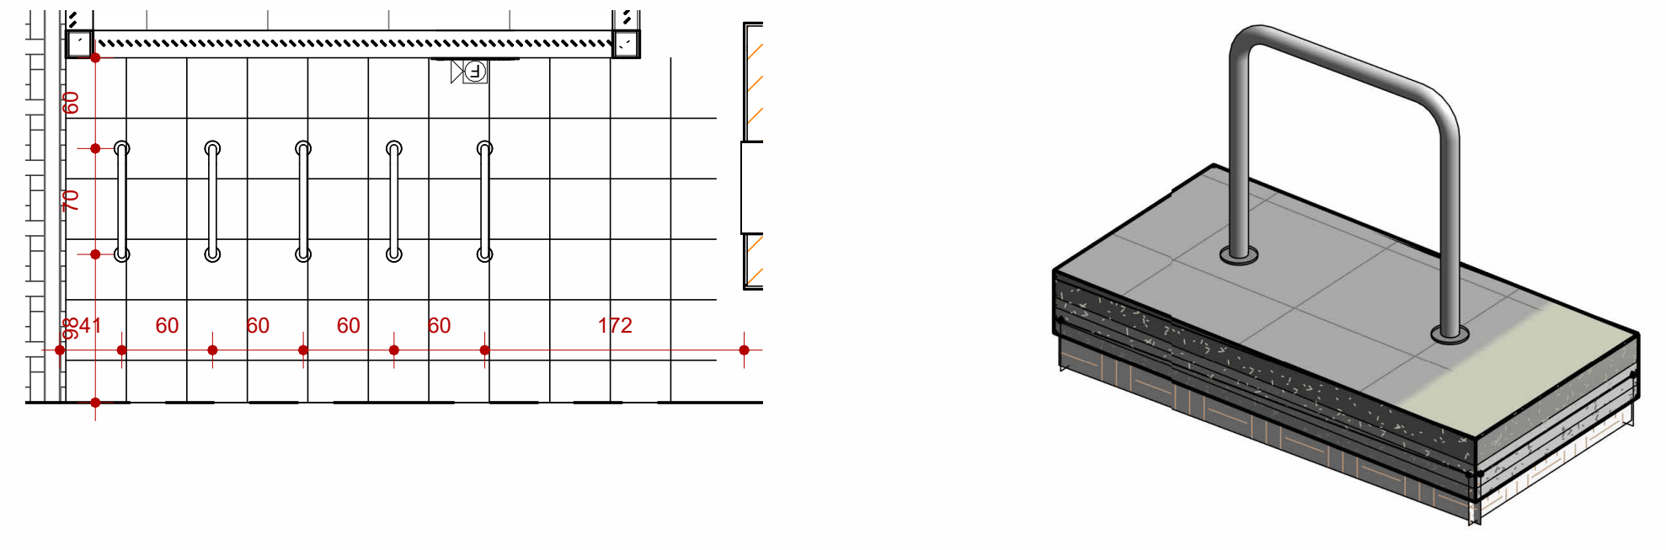

DET. BICICLETÁRIO 02
ESC.: 1 : 50

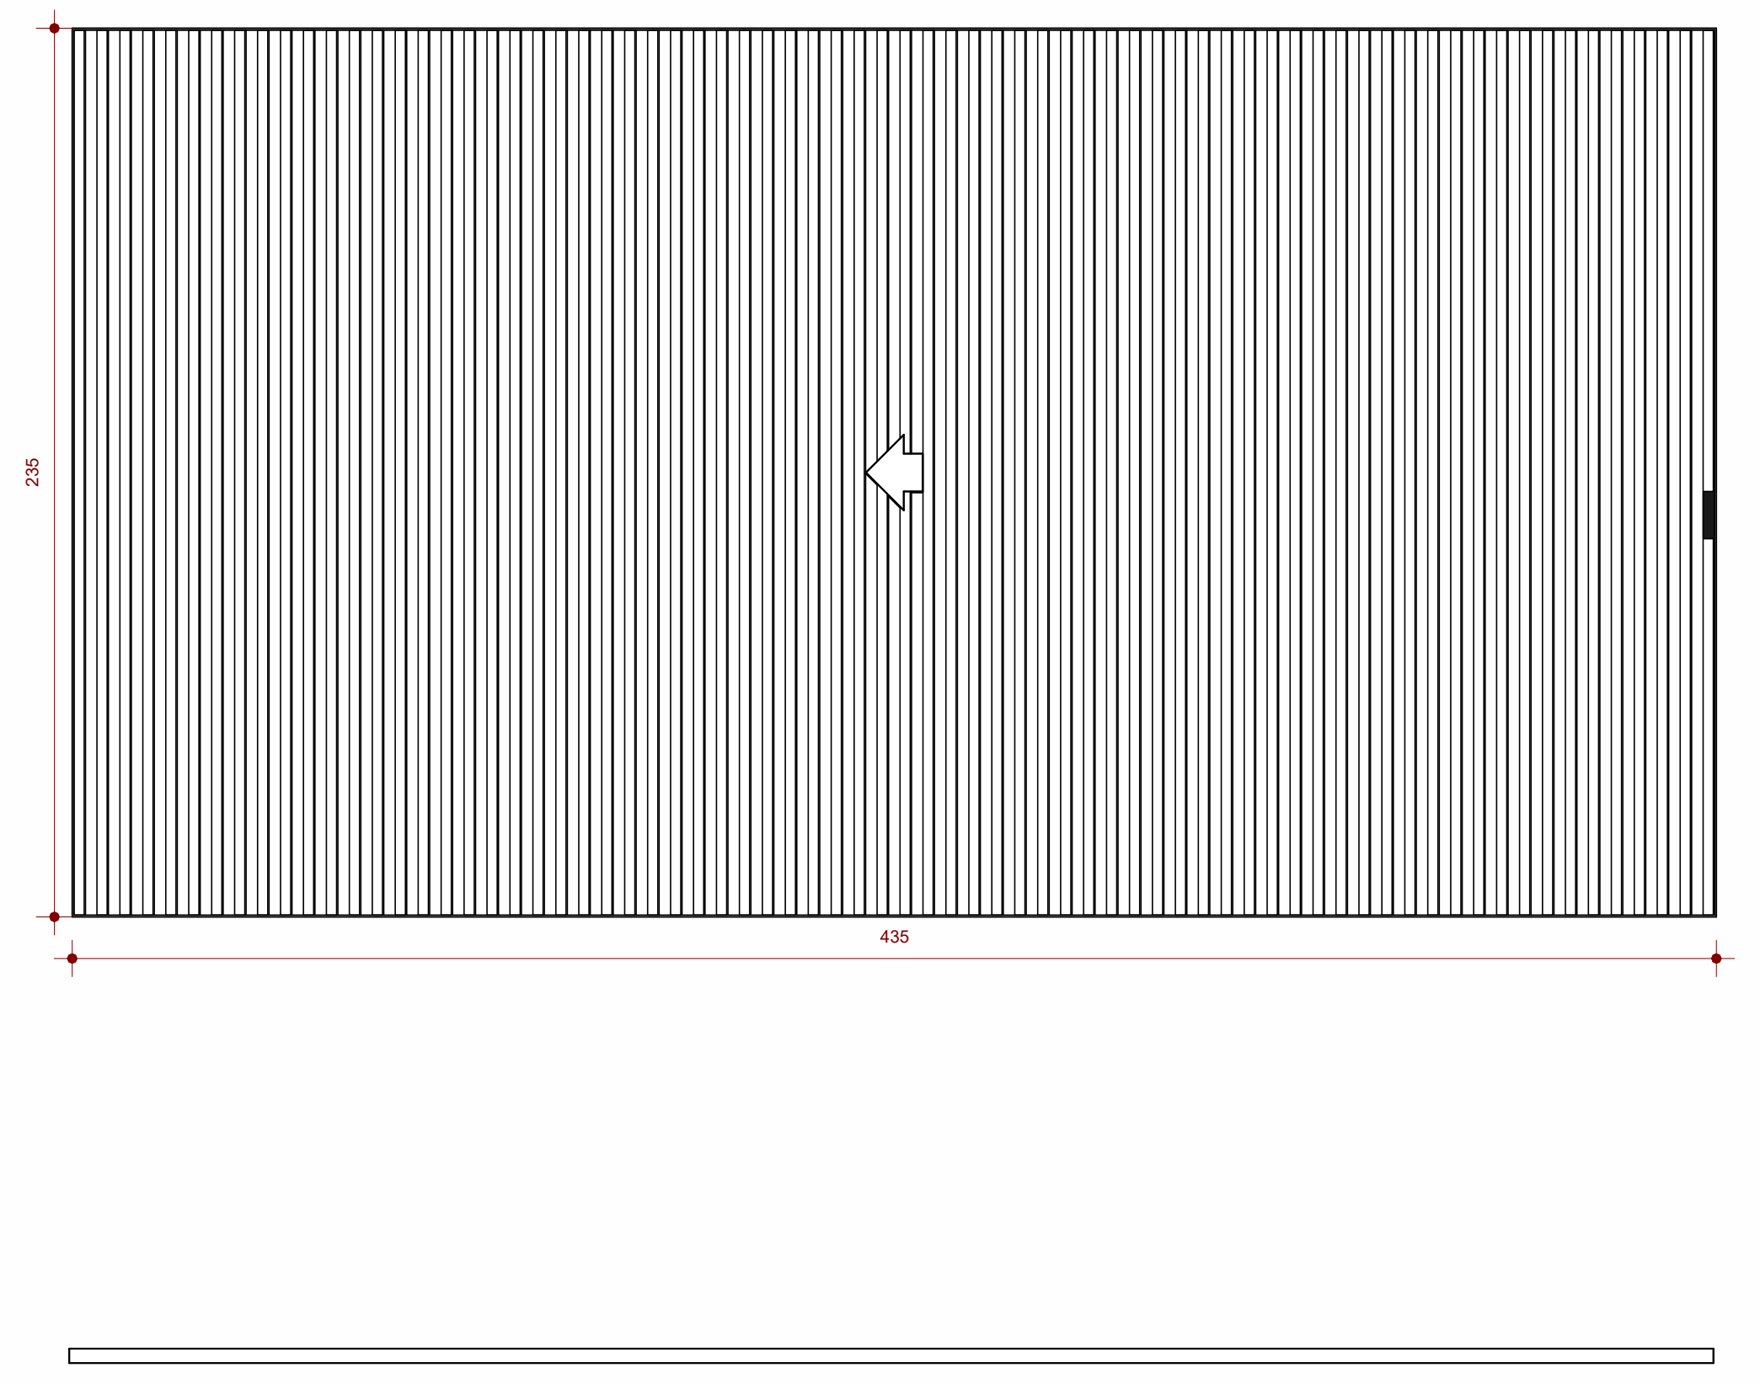

P15
ESC: 1 : 20

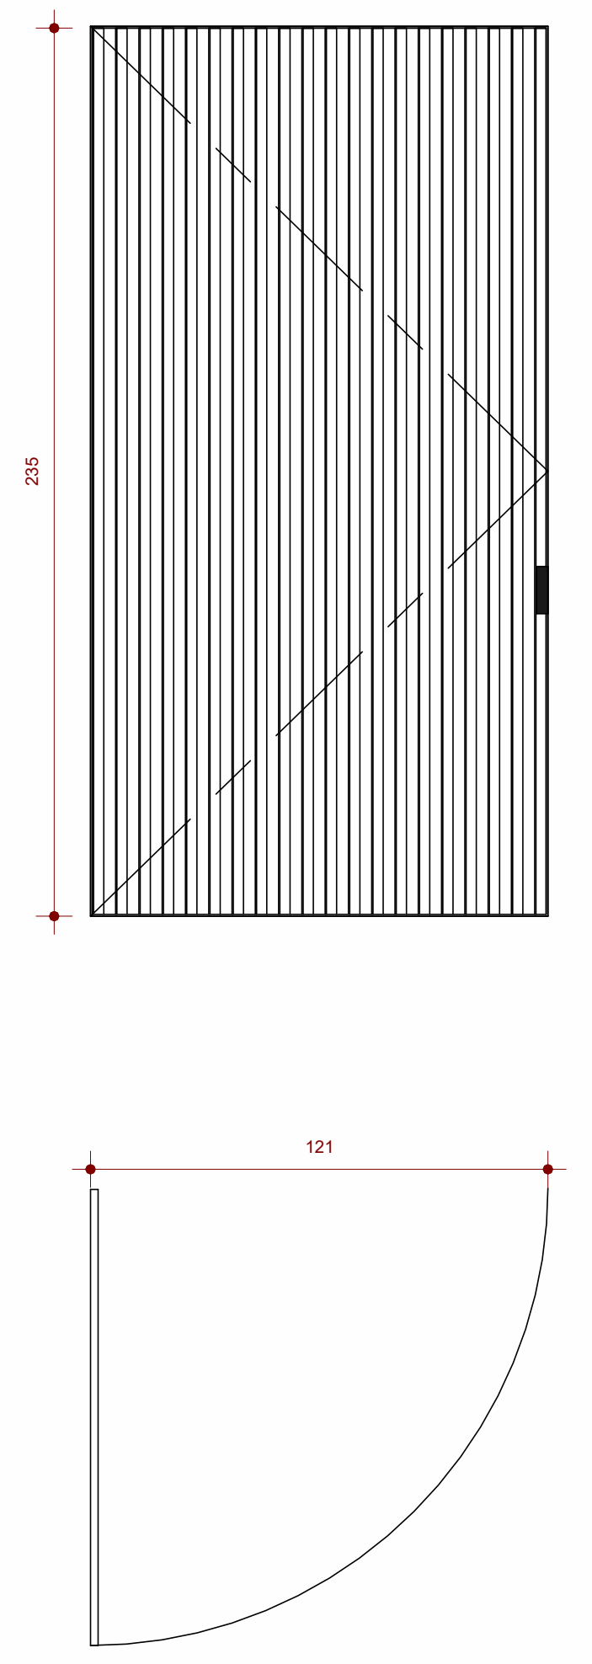

P16
ESC: 1 : 20

QUADRO DE REVISÕES			
REVISÃO	DESCRIÇÃO	DATA	DESENHO
R00	EMISSÃO INICIAL	18.09.2023	Fernando

APROVAÇÕES

PROPRIETÁRIO
ADEMAR STRINGARI JUNIOR:07414980901
Assinado digitalmente por ADEMAR STRINGARI JUNIOR:07414980901
ND: C=BR, O=ICP-Brasil, OU=AC SOLUTI Multipla v5, OU=20181735000176, OU=Presencial, OU=Certificado PF A3, CN=ADEMAR STRINGARI JUNIOR:07414980901
Localização:
Data: 2023.11.07 11:49:59-03'00'
MUNICÍPIO DE JOINVILLE
83.169.623/0001-10

RESPONSÁVEL TÉCNICO
FERNANDO STROISCH:84134518920
Assinado de forma digital por FERNANDO STROISCH:84134518920
Dados: 2023.11.06 15:34:58 -03'00'
FERNANDO STROISCH
CREA/SC 062522-0

EQUIPE TÉCNICA DA EMPRESA

PROPRIETÁRIO MUNICÍPIO DE JOINVILLE
EDIFICAÇÃO CEI JARIVATUBA
ENDEREÇO Rua José Ribeiro Soares Batista, n° 155 - Jarivatuba - Joinville/SC
PROJETO PROJETO ARQUITETÔNICO
ARQUIVO ARQ02_ 14 - DETALHAMENTOS IMPLANTAÇÃO
DATA 18.09.2023
CONTEÚDO DETALHAMENTOS IMPLANTAÇÃO
ETAPA 02 - EXEC
ESCALA INDICADA
FOLHA **ARQ02/14**

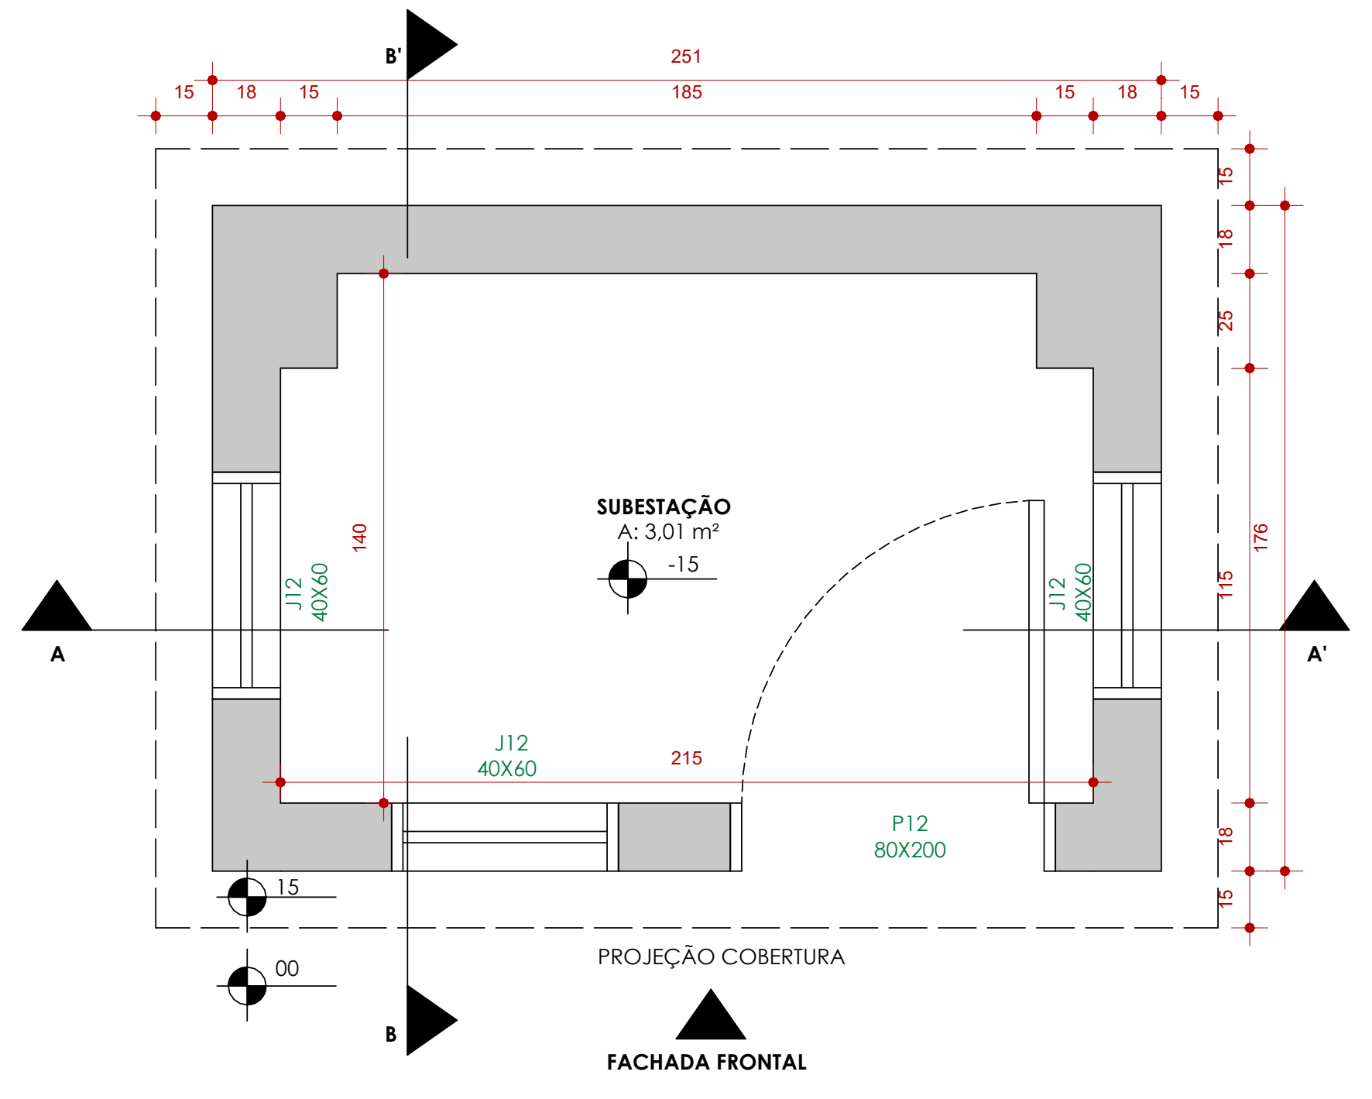
B'
251
15
18
15
185
15
18
15
SUBESTAÇÃO
A: 3,01 m²
-15
J12
40X60
140
176
A
A'
215
P12
80X200
15
00
PROJEÇÃO COBERTURA
B
FACHADA FRONTAL

PLANTA BAIXA

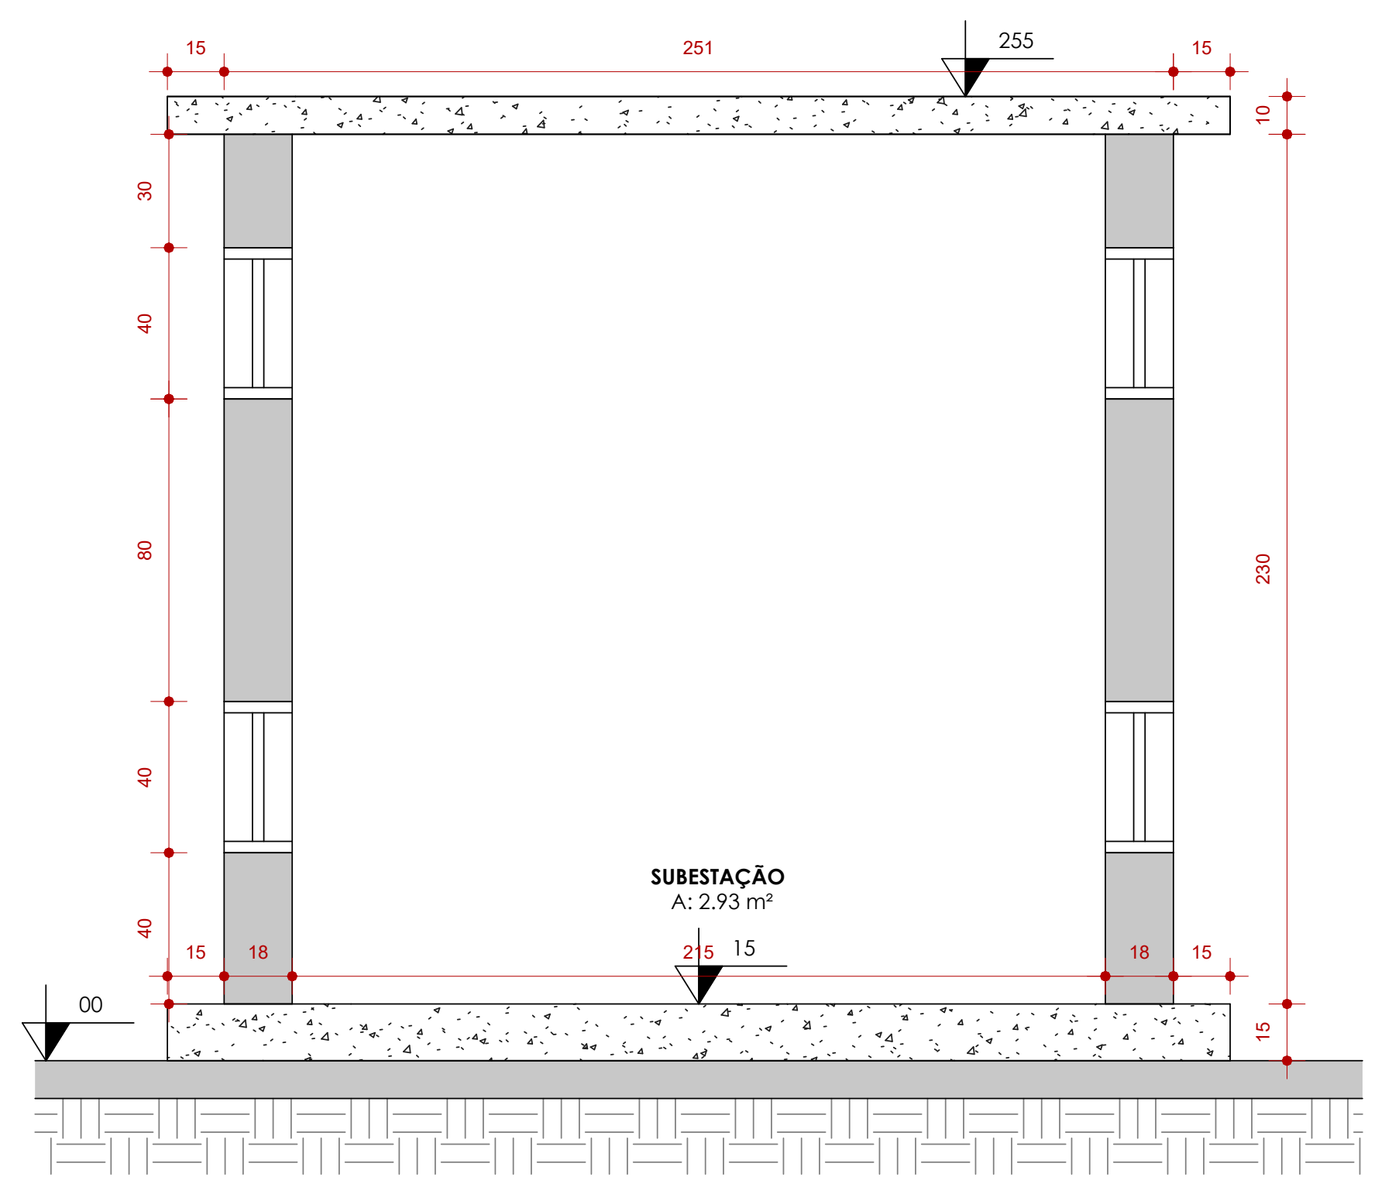
251
255
SUBESTAÇÃO
A: 2,93 m²
00
15

CORTE A

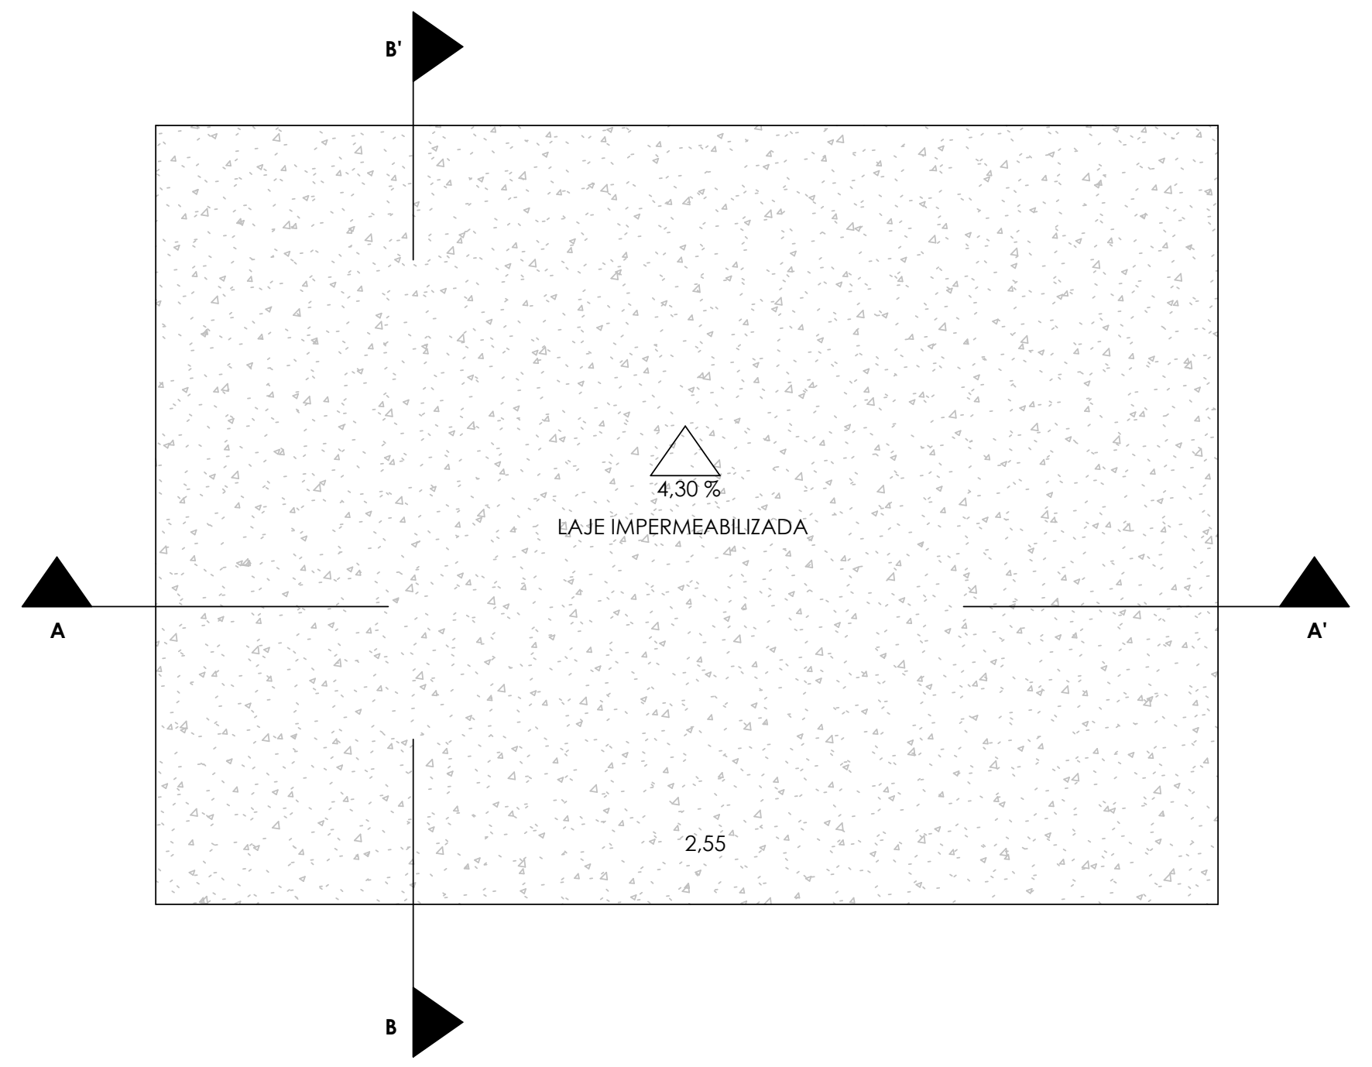
B'
4,30 %
LAJE IMPERMEABILIZADA
A
A'
2,55
B

COBERTURA

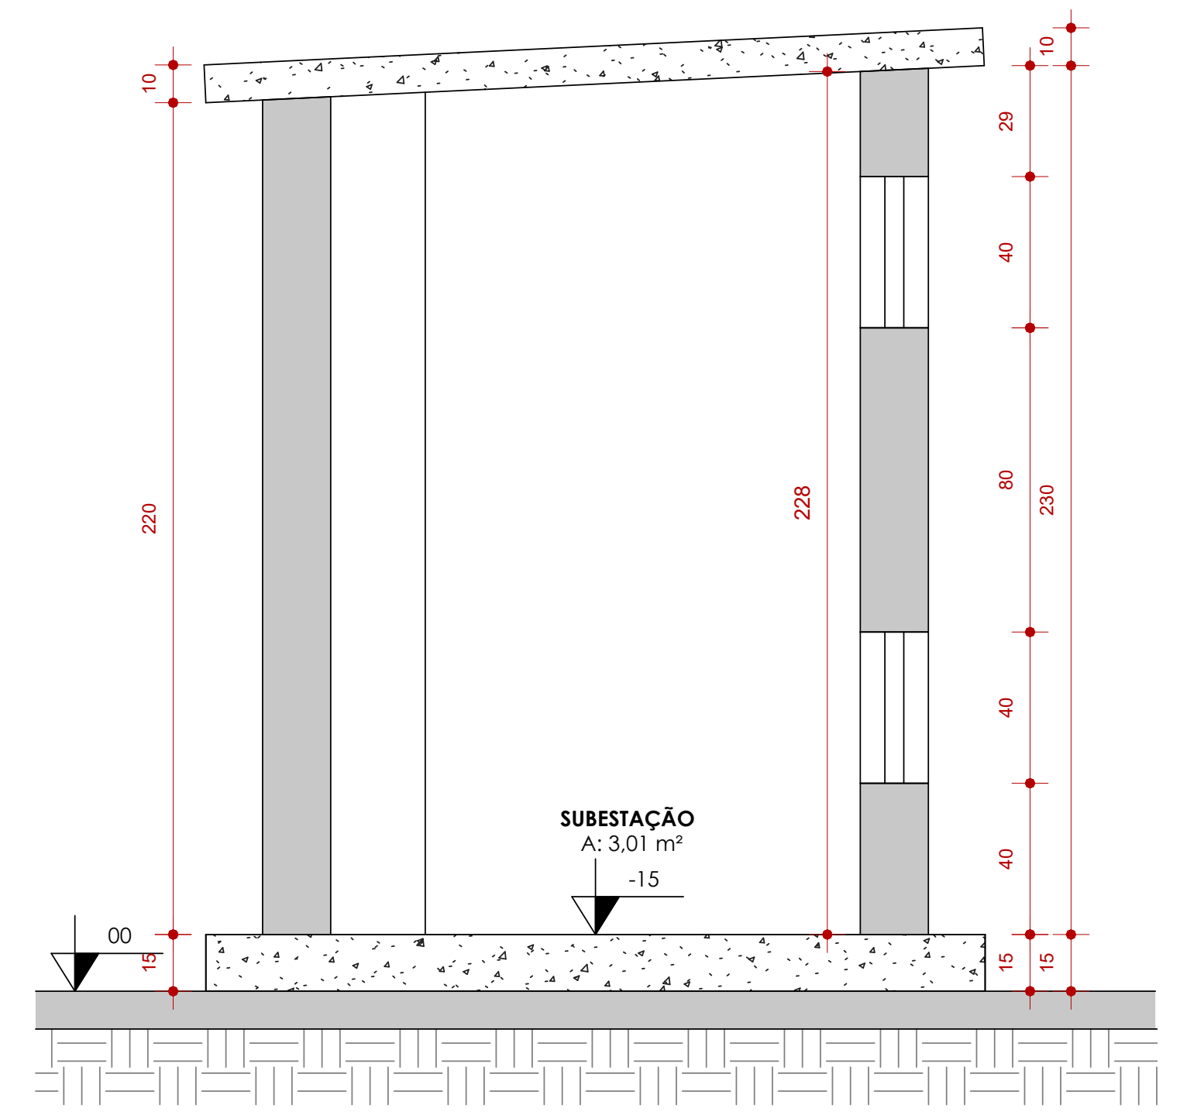
SUBESTAÇÃO
A: 3,01 m²
-15
00

CORTE B

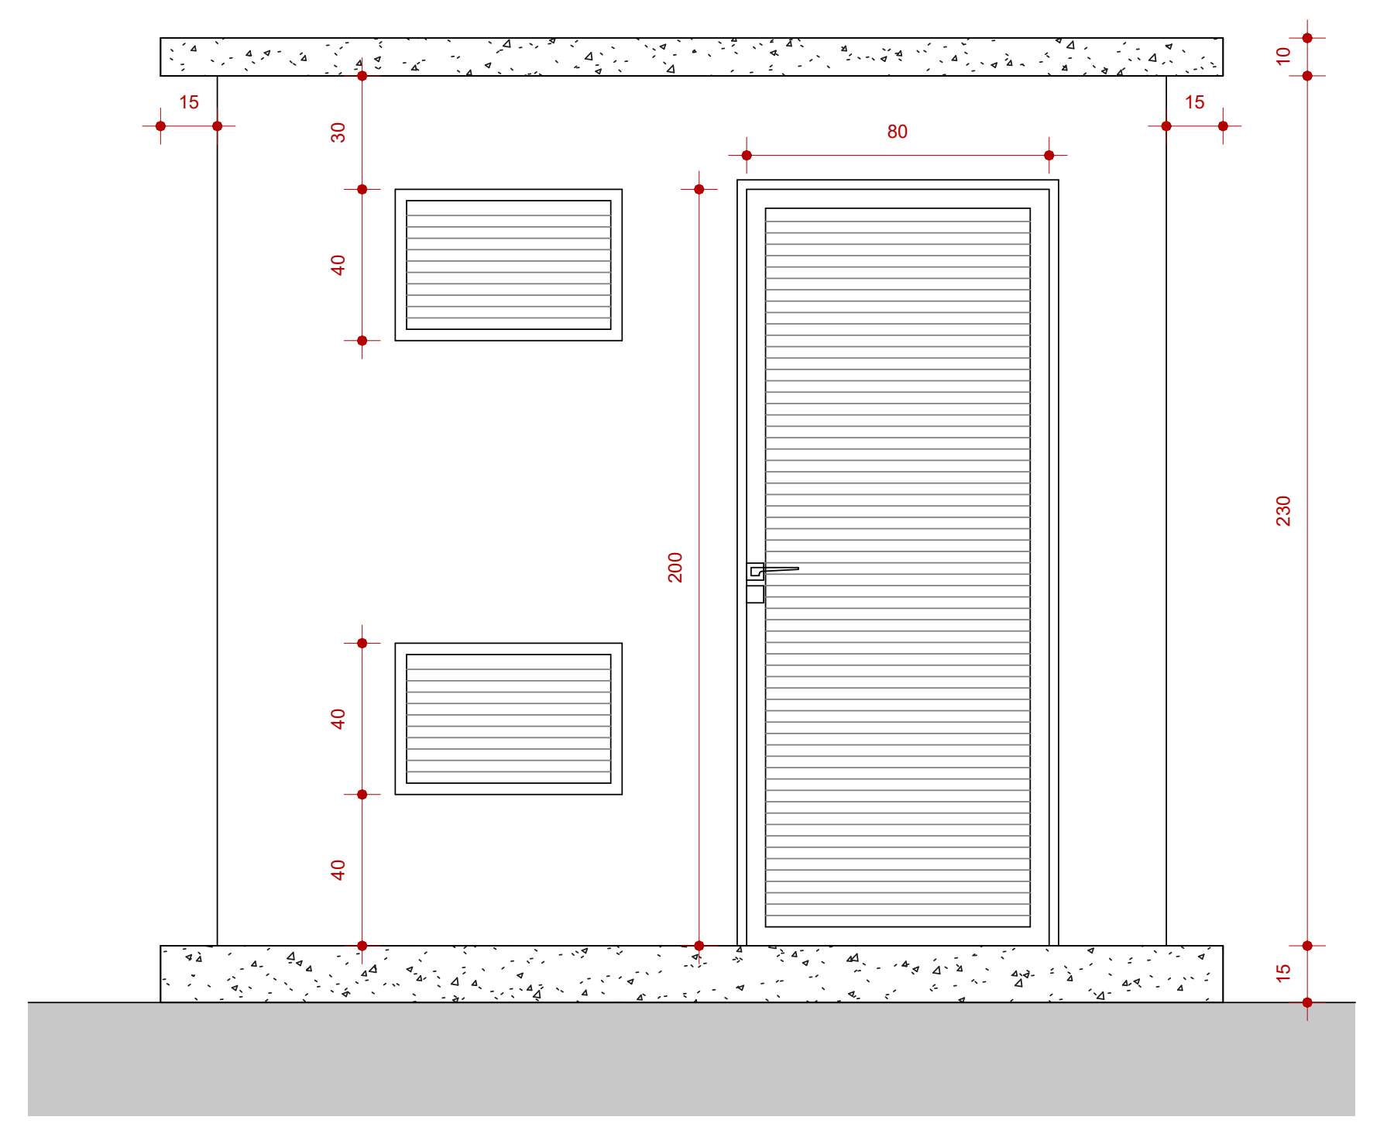
80
200
230
40

FACHADA

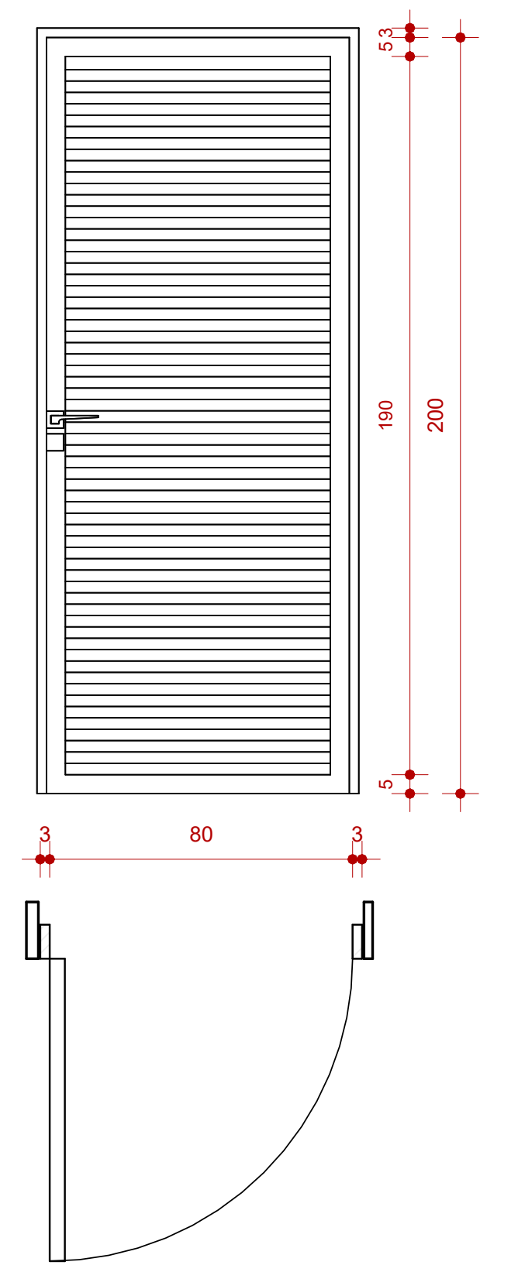

P12

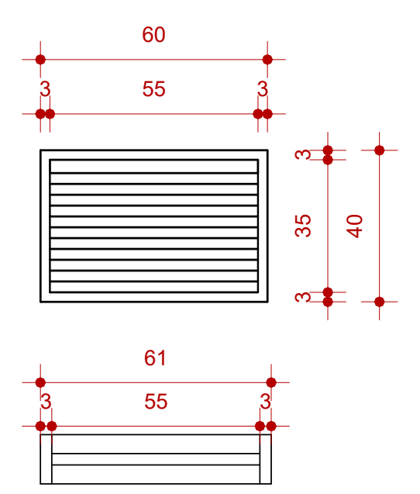

J12

ESQUADRIAS

DET. CABINE DE MEDIÇÃO
ESC.: 1 : 20

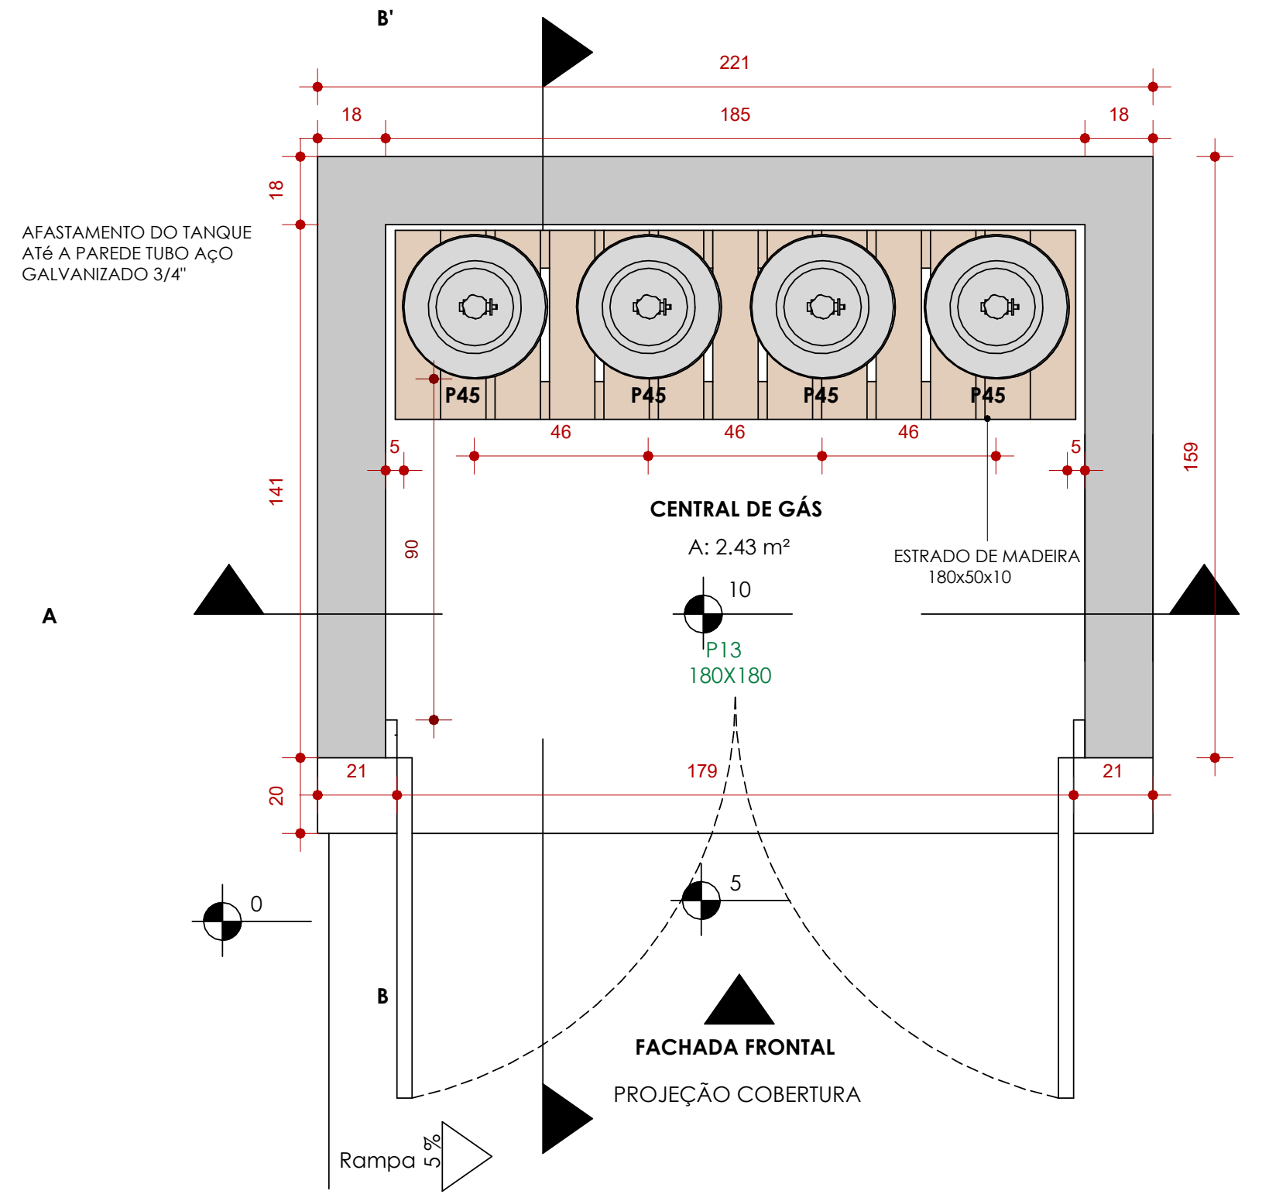
B'
221
18
185
18
AFASTAMENTO DO TANQUE ATé A PAREDE TUBO AçO GALVANIZADO 3/4''
P45
P45
P45
P45
46
46
46
CENTRAL DE GÁS
A: 2.43 m²
ESTRADO DE MADEIRA 180x50x10
10
P13
180X180
A
A'
141
159
90
21
179
21
20
0
5
B
FACHADA FRONTAL
PROJEÇÃO COBERTURA
Rampa 5%

PLANTA BAIXA

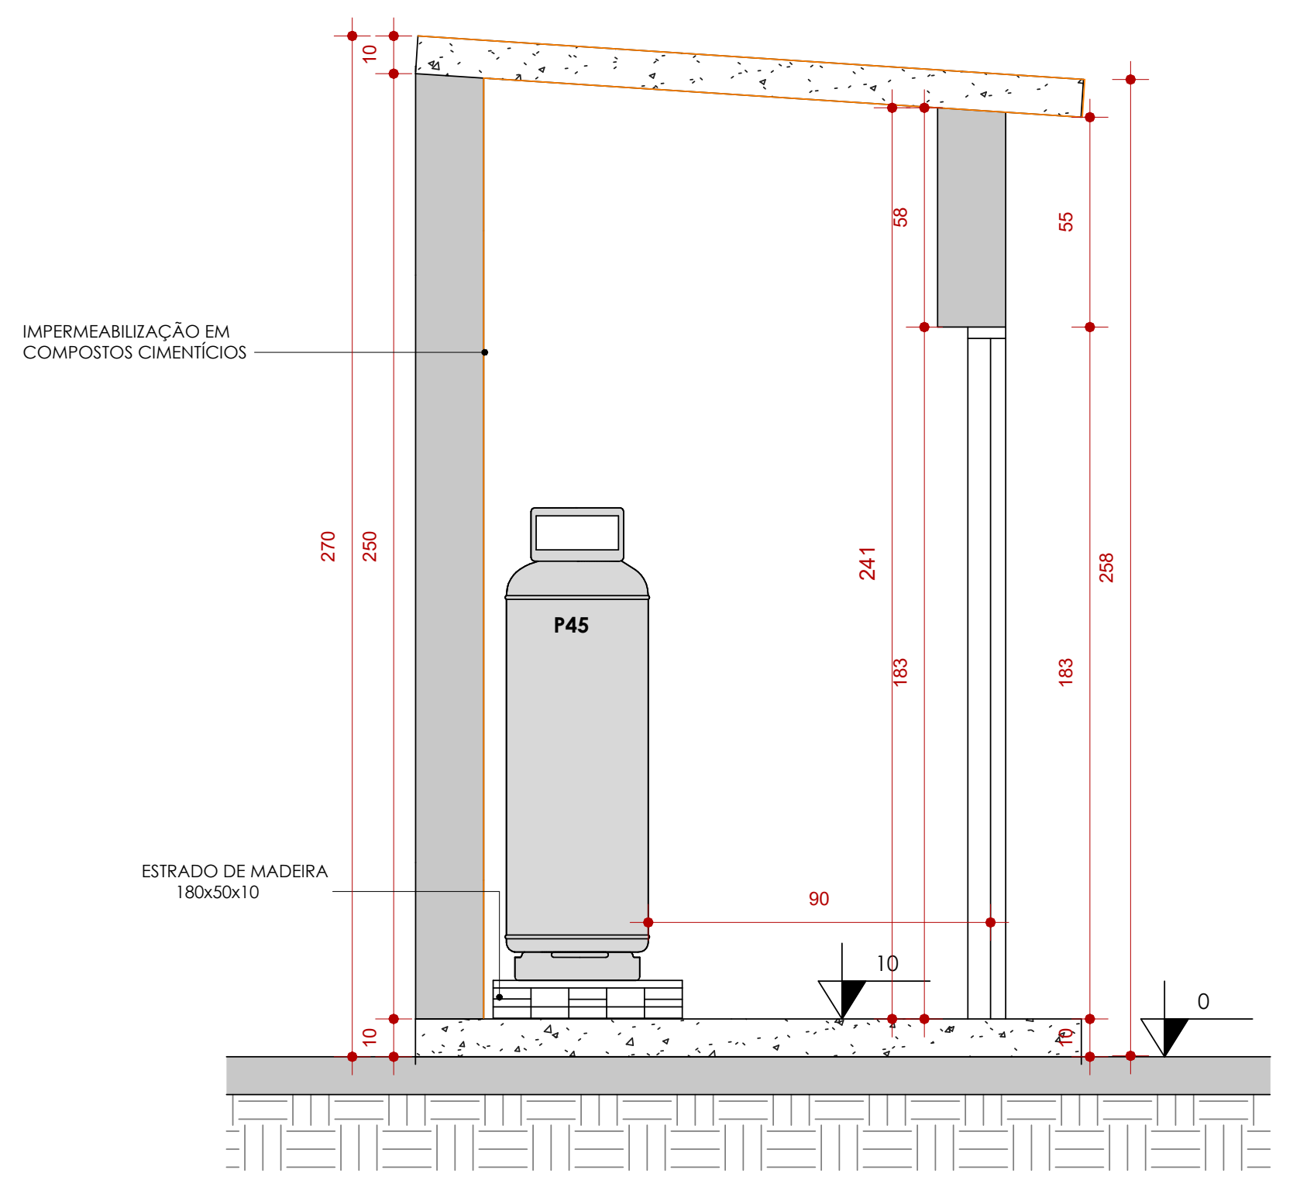
IMPERMEABILIZAÇÃO EM COMPOSTOS CIMENTÍCIOS
P45
ESTRADO DE MADEIRA 180x50x10
270
250
241
258
58
55
183
183
90
10
0

CORTE A

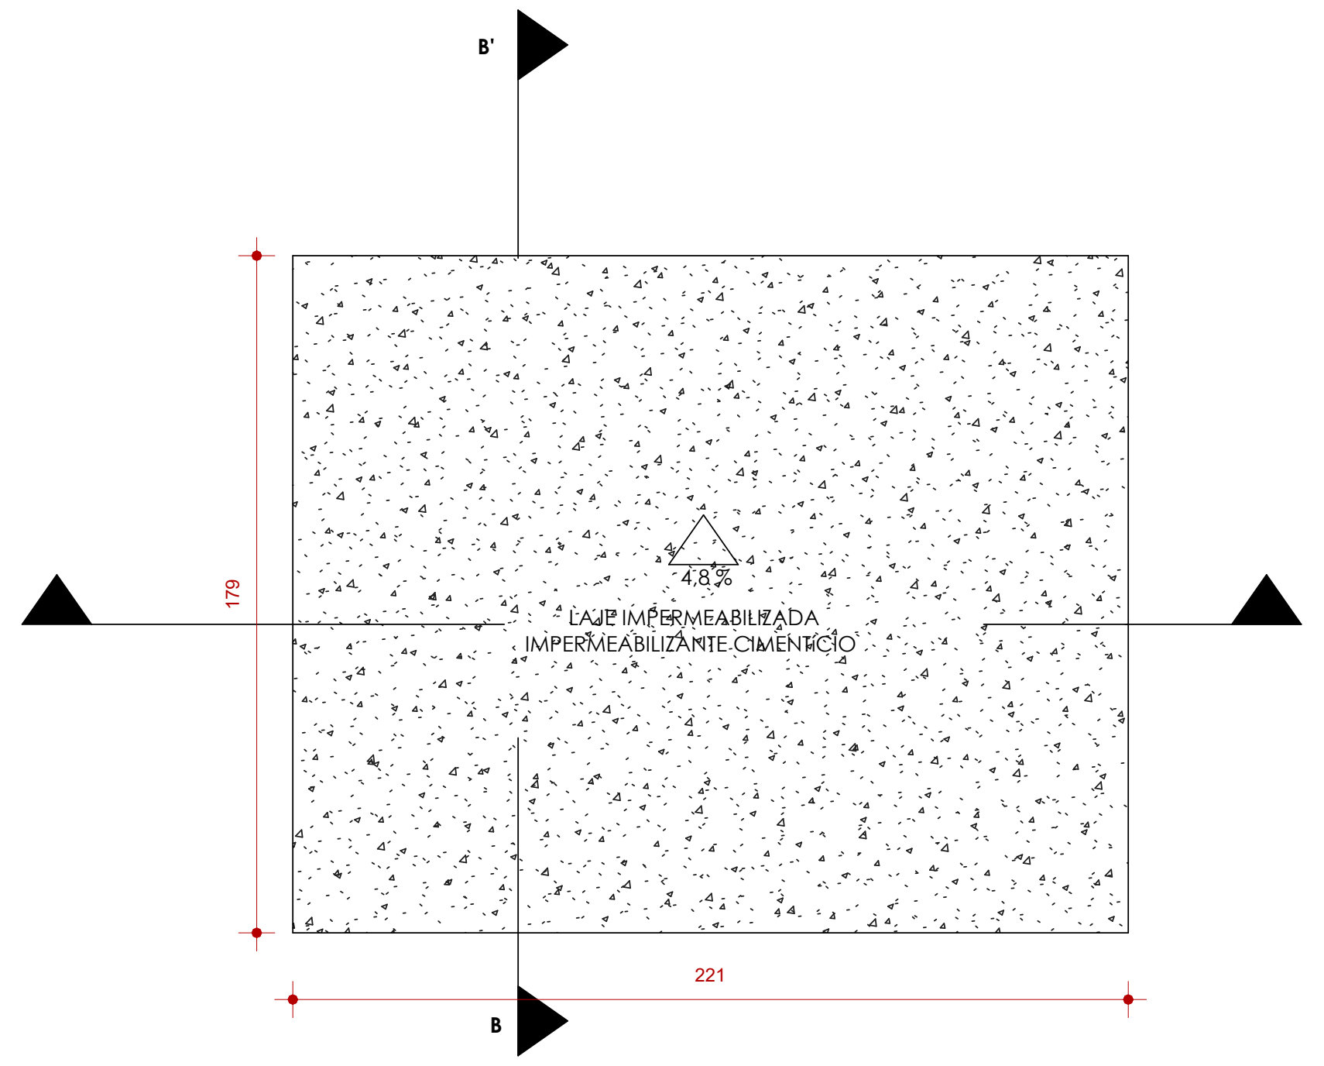
B'
4,8%
LAJE IMPERMEABILIZADA
IMPERMEABILIZANTE CIMENTICIO
221
B

COBERTURA

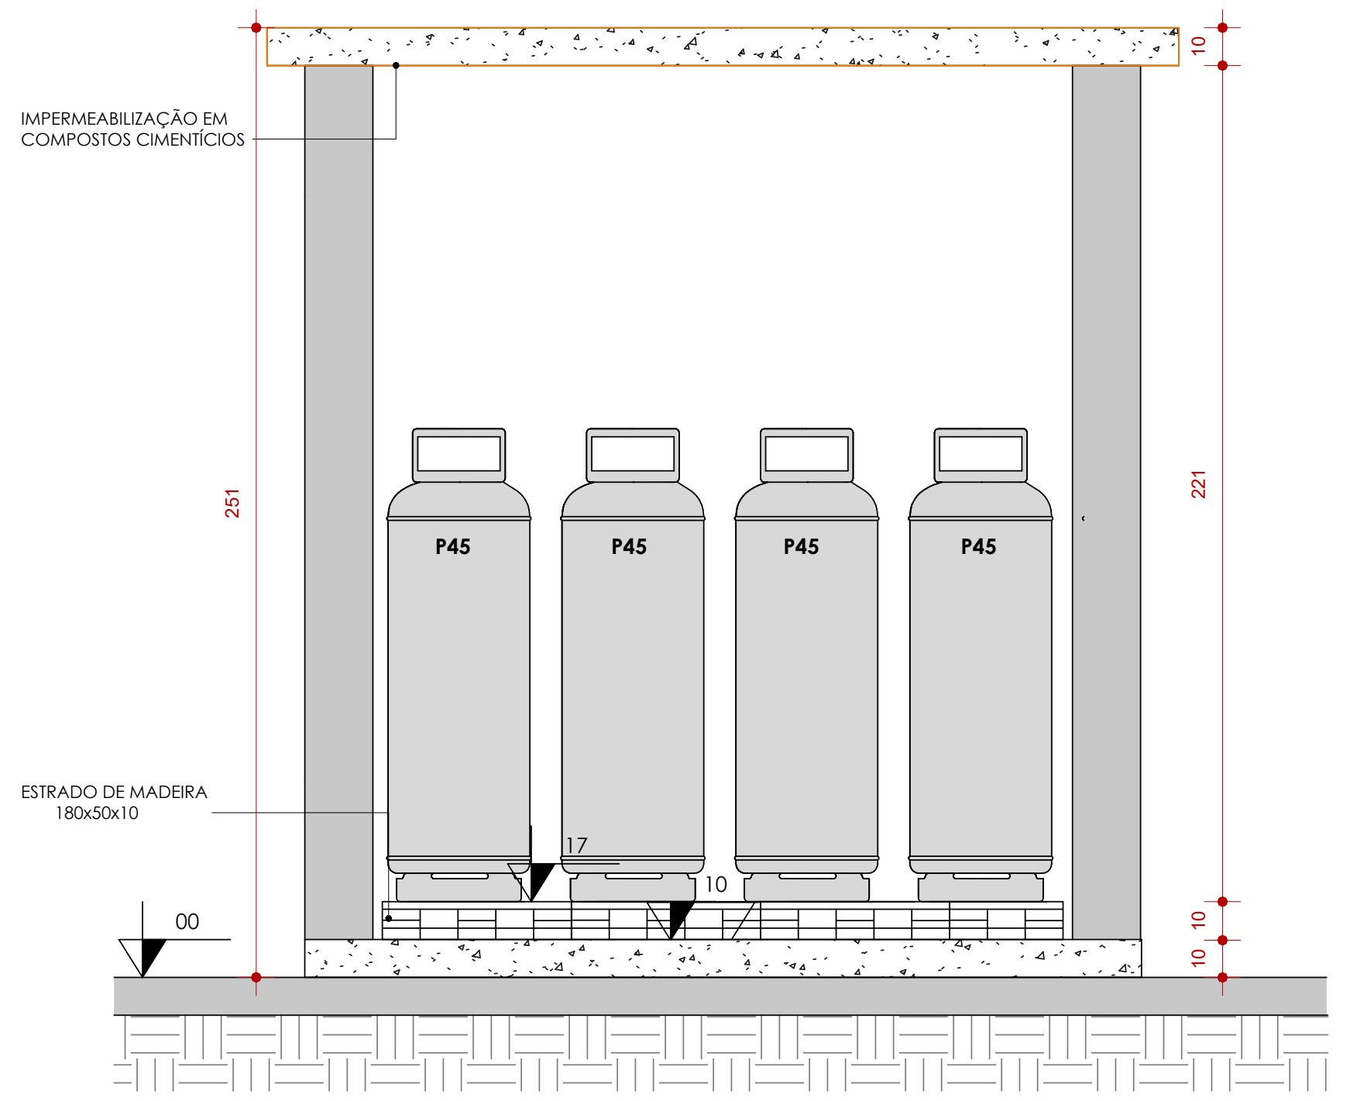
IMPERMEABILIZAÇÃO EM COMPOSTOS CIMENTÍCIOS
P45
P45
P45
P45
ESTRADO DE MADEIRA 180x50x10
00

CORTE B

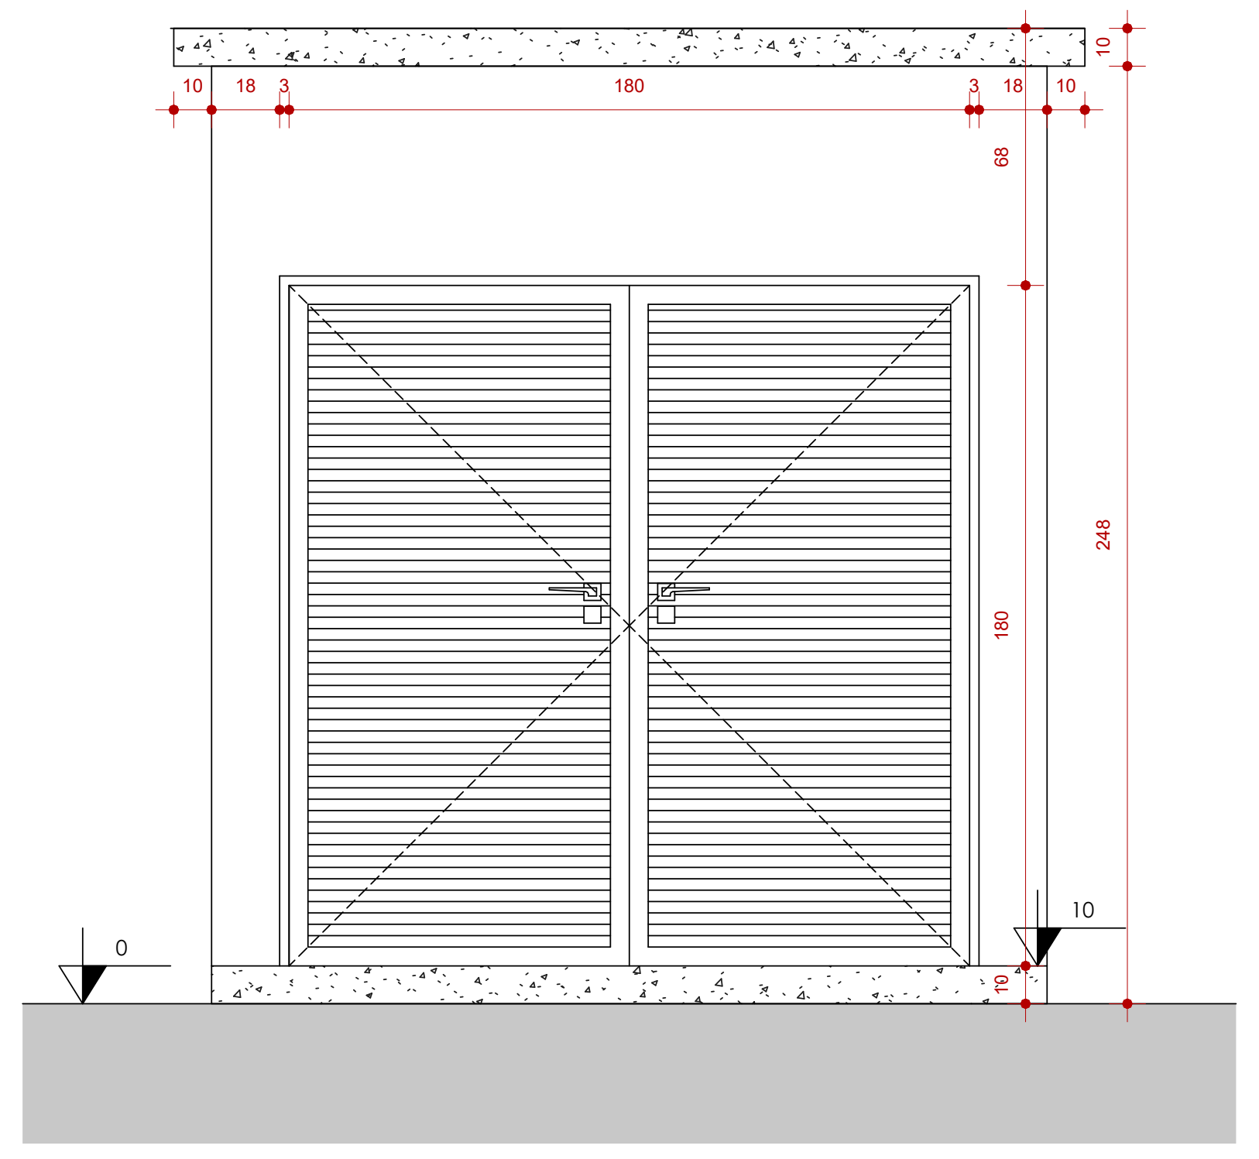

FACHADA

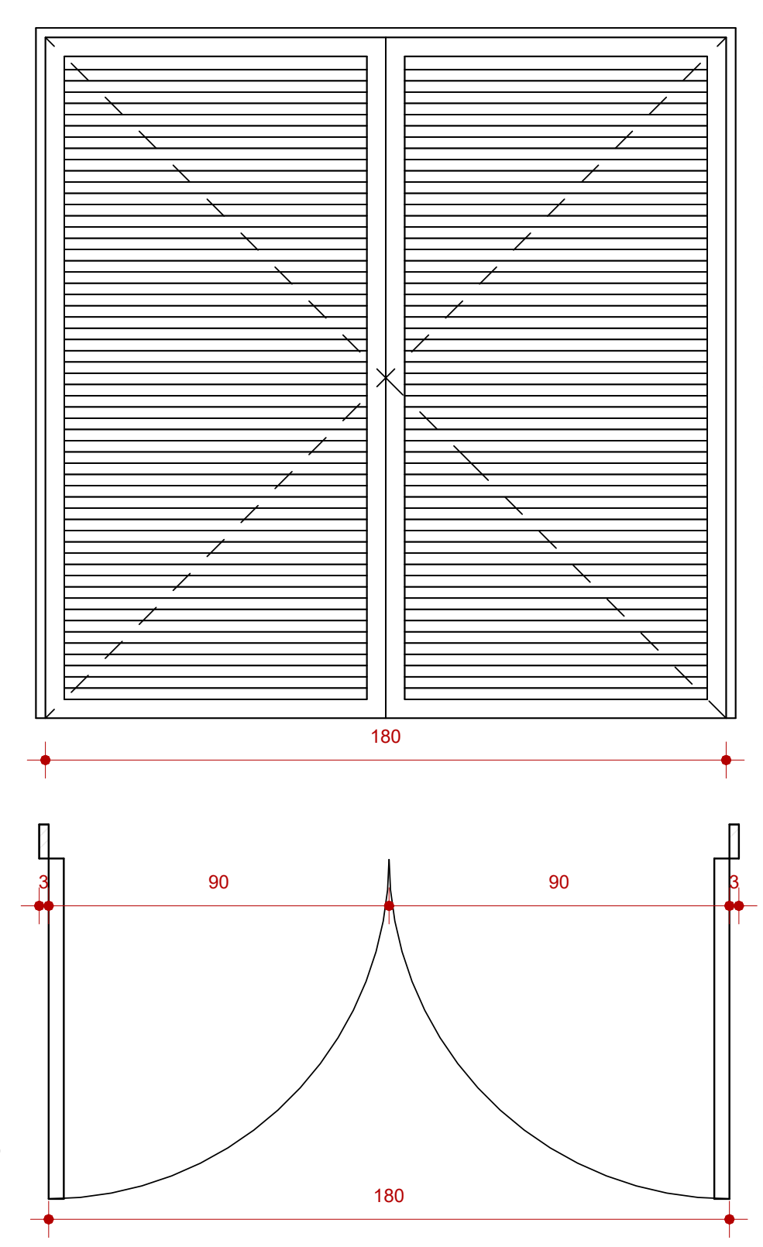
180
90
90
180

P13

ESQUADRIAS

DET. CENTRAL DE GÁS
ESC.: 1 : 20

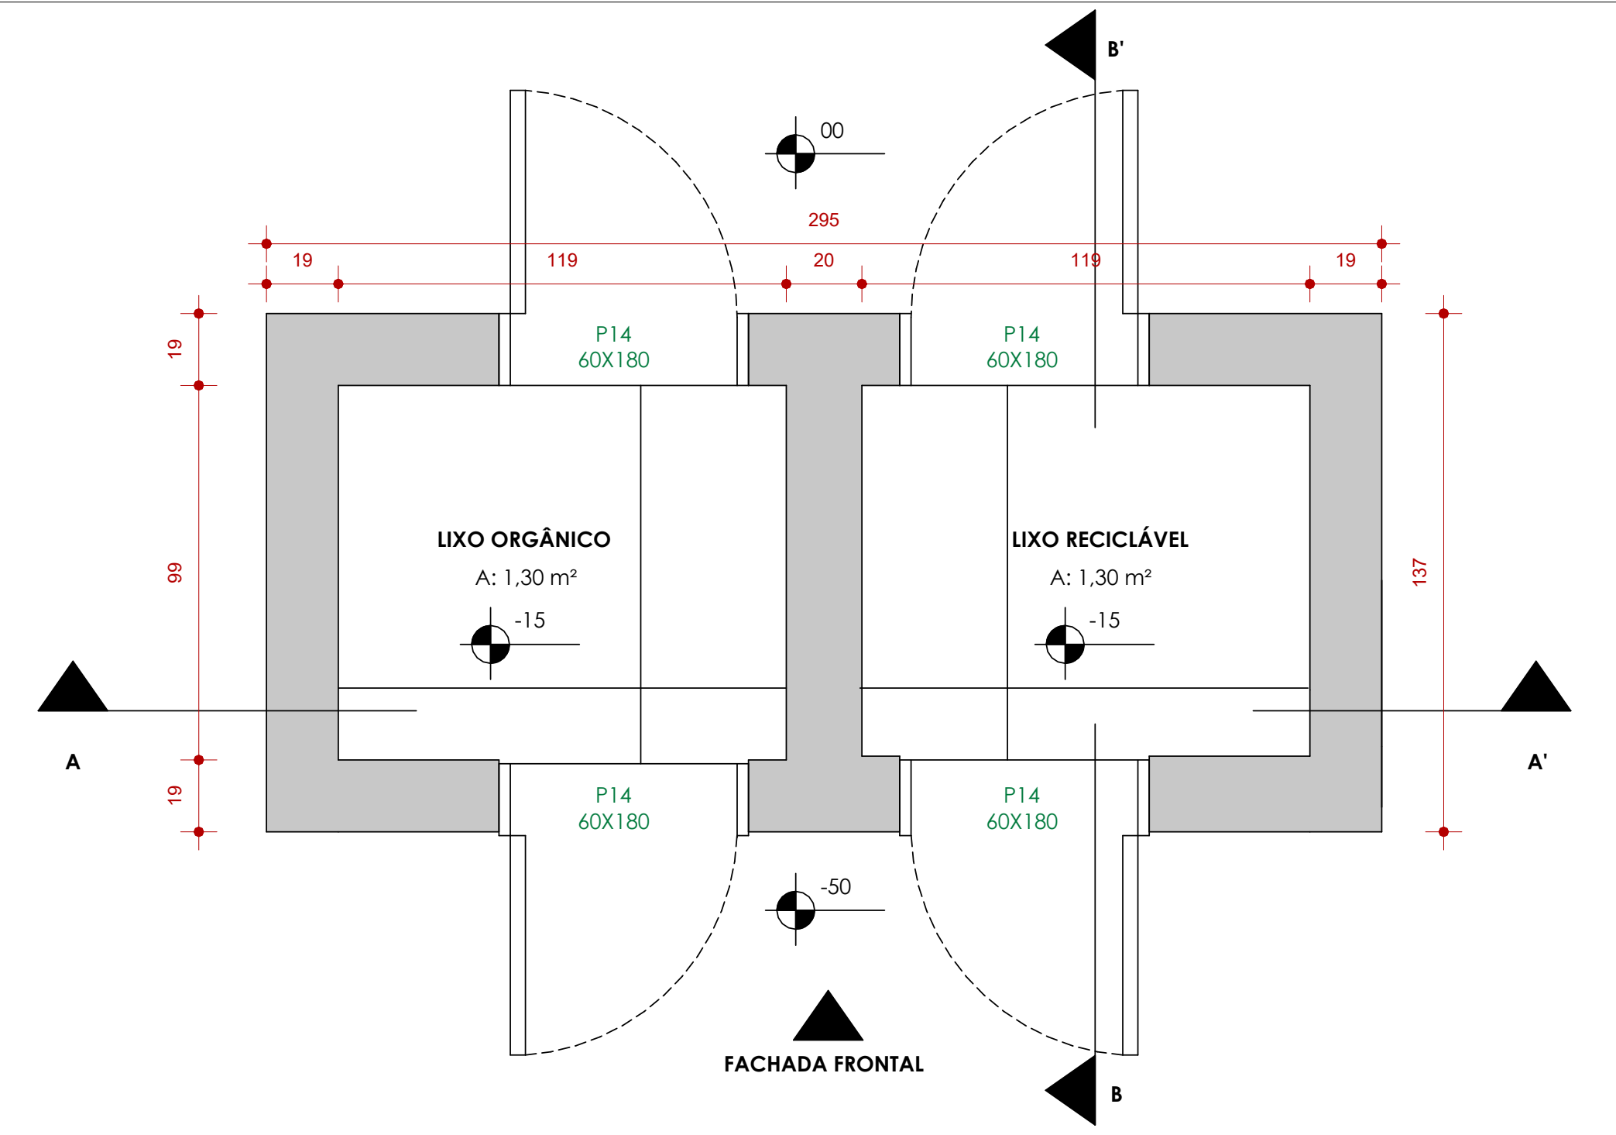
B'
00
295
19
119
20
119
19
P14
60X180
LIXO ORGÂNICO
A: 1,30 m²
-15
LIXO RECICLÁVEL
A: 1,30 m²
-15
99
137
A
A'
-50
FACHADA FRONTAL
B

PLANTA BAIXA

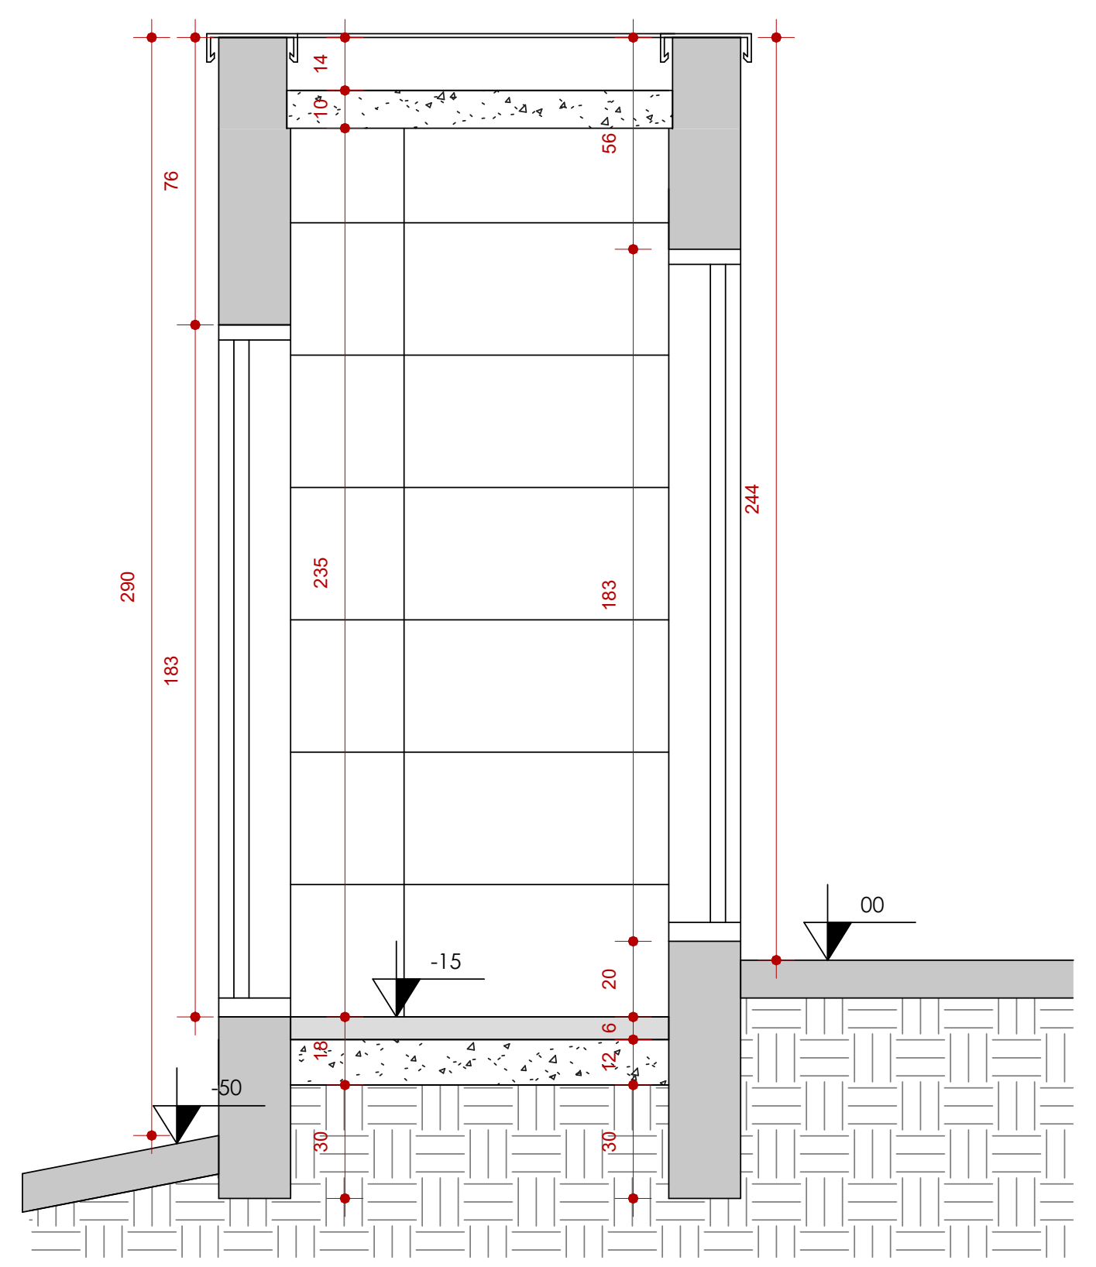

CORTE B

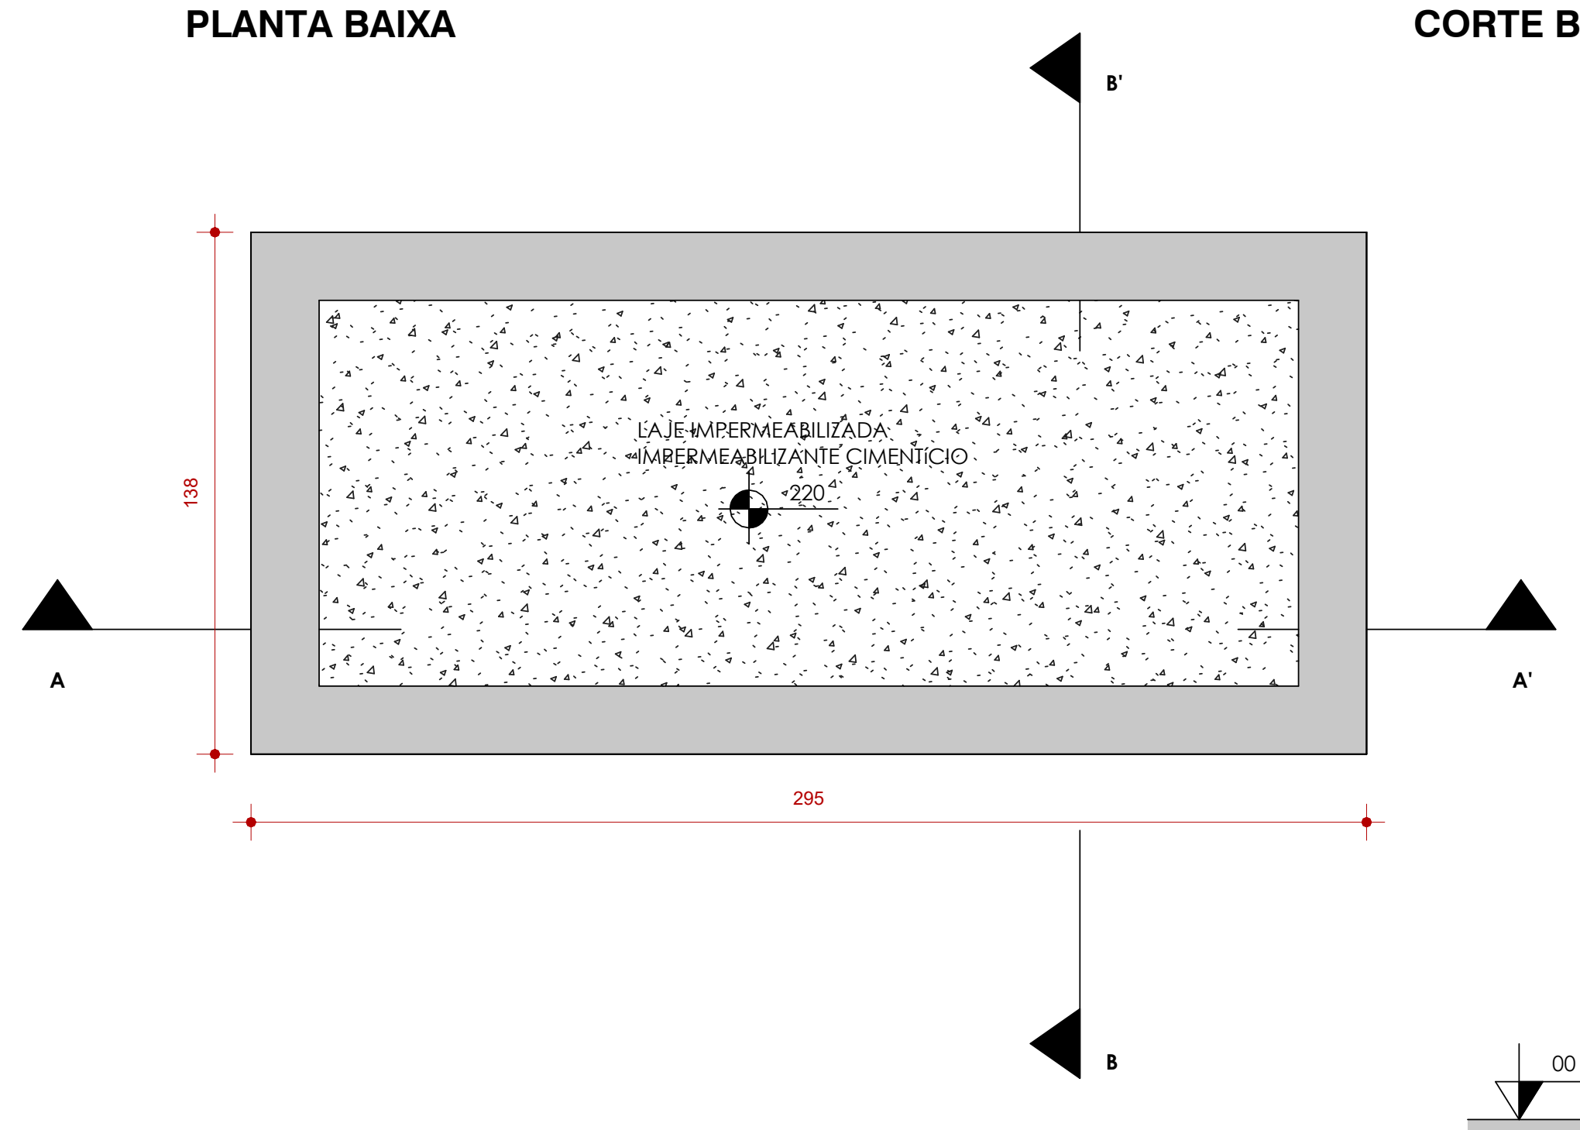
B'
LAJE IMPERMEABILIZADA
IMPERMEABILIZANTE CIMENTICIO
4,20%
A
A'
295
B

COBERTURA

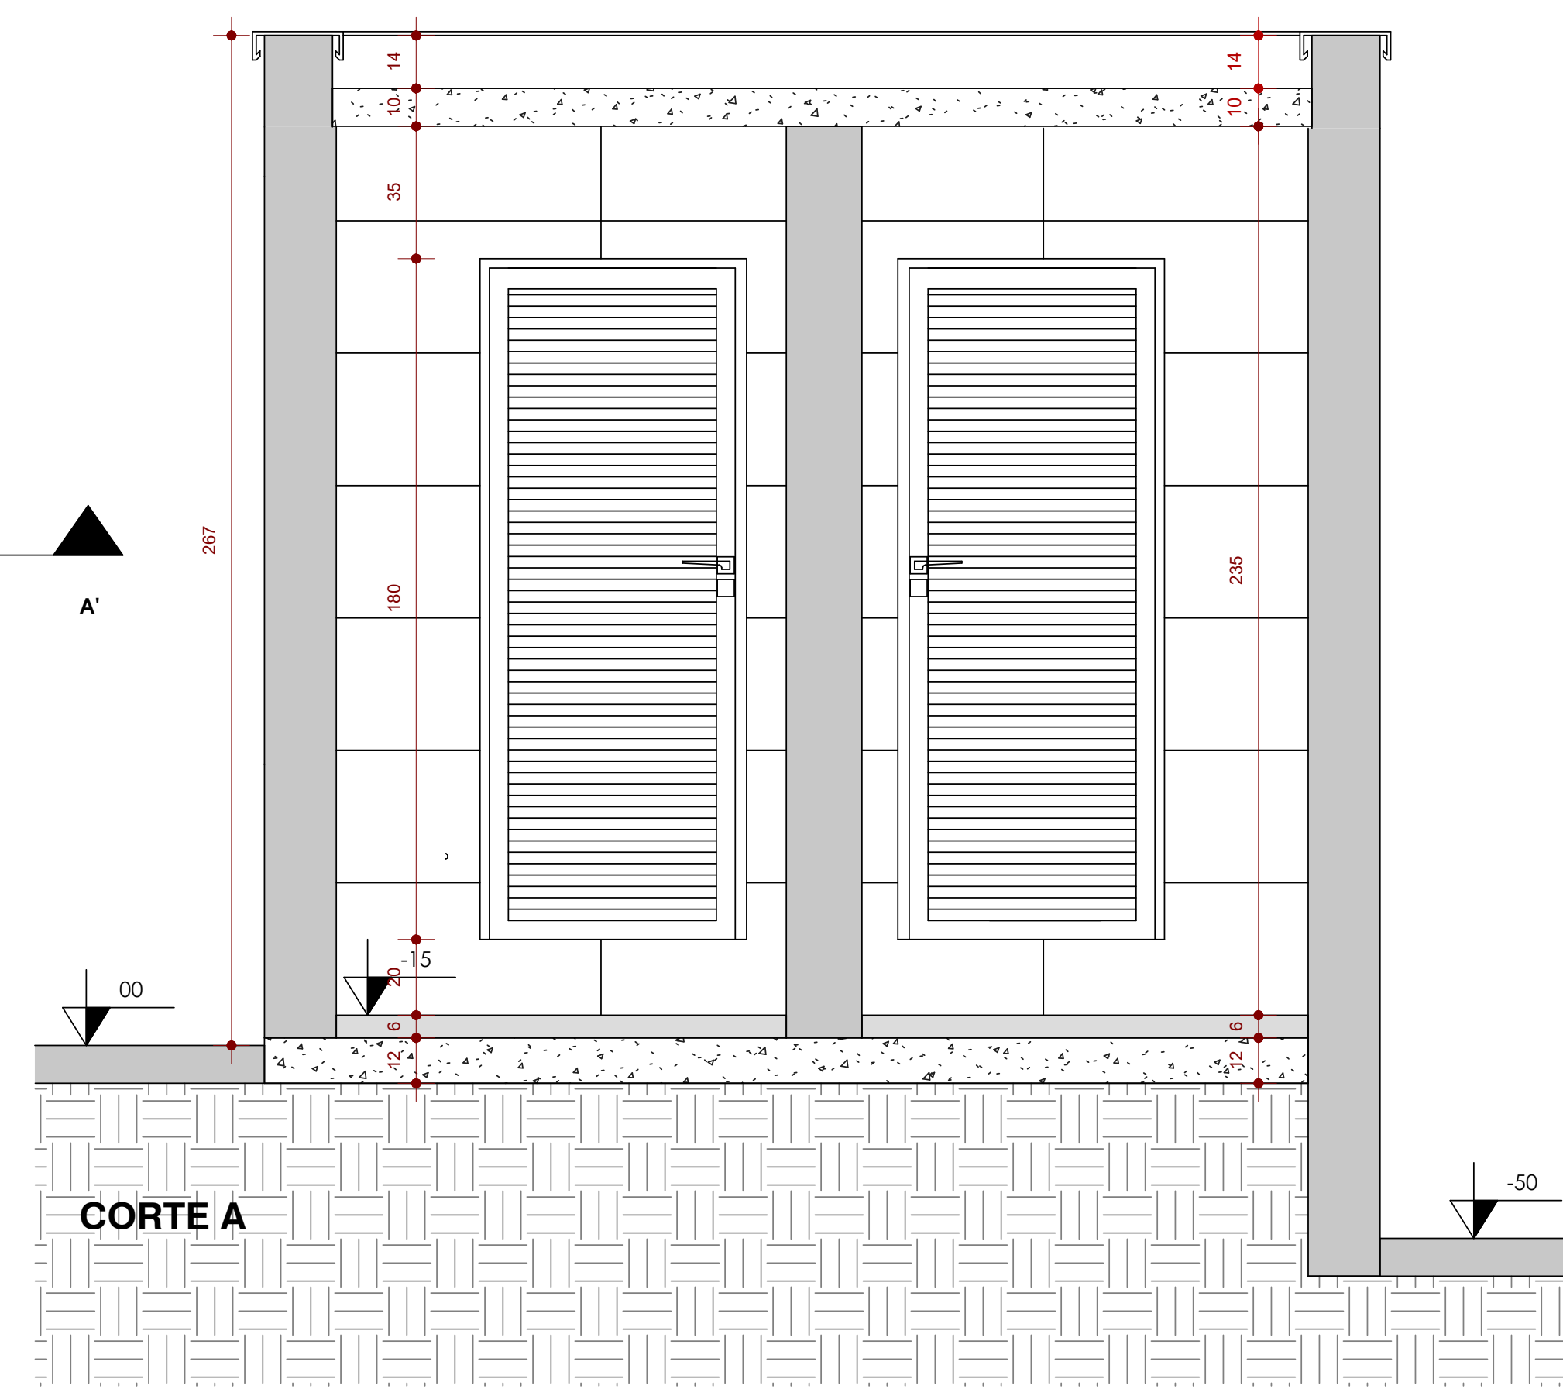

CORTE A

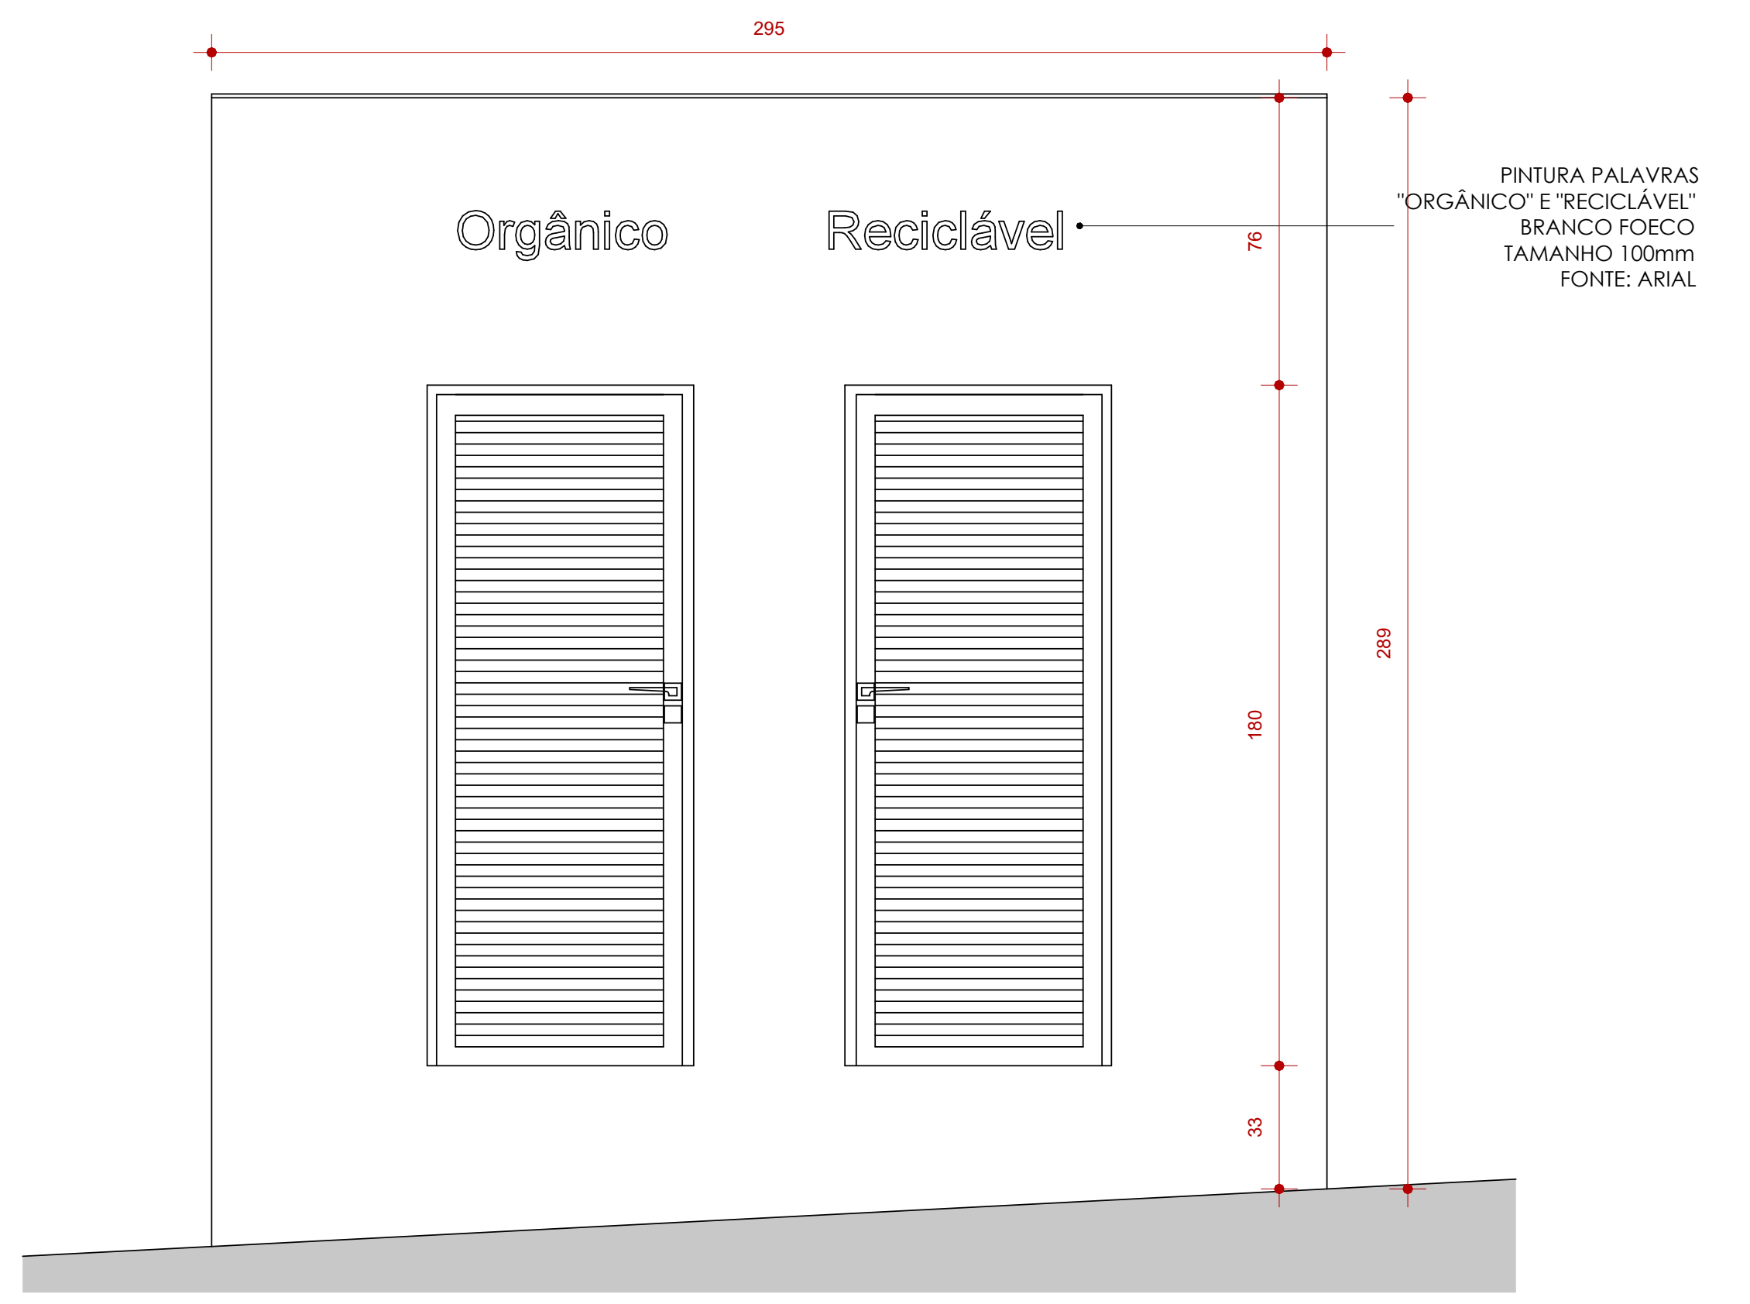
295
Orgânico
Reciclável
PINTURA PALAVRAS "ORGÂNICO" E "RECICLÁVEL" BRANCO FOECO TAMANHO 100mm FONTE: ARIAL
76
180
33
289

FACHADA

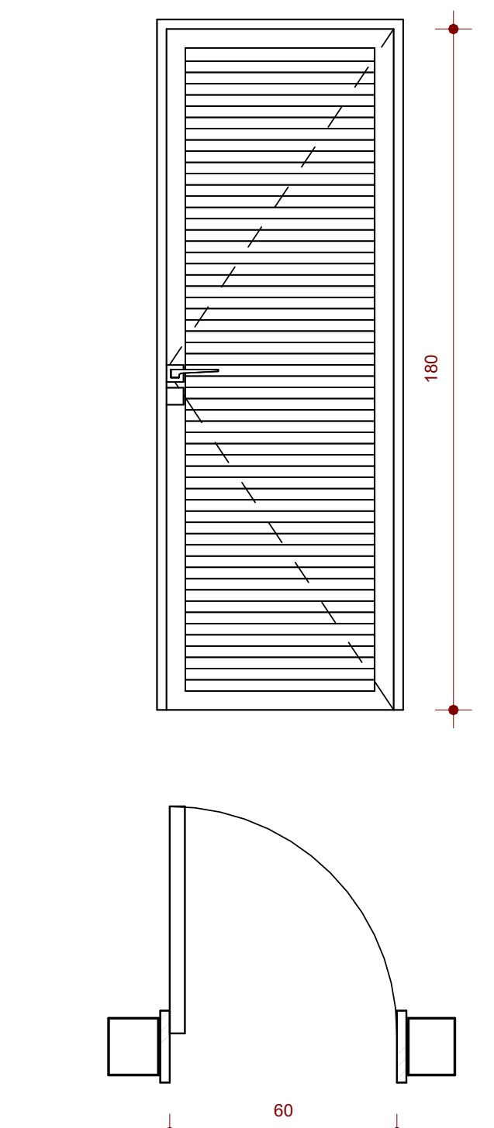

P14

ESQUADRIAS

DET. LIXO
ESC.: 1 : 20

TABELA DE ESQUADRIAS - PORTAS

ID	LARGURA	ALTURA	QNTD.	Descrição
P01	0,8	2,1	16	Porta de abrir veneziana de alumínio branco - 1 Folha
P02	0,7	2,1	1	Porta de abrir veneziana de alumínio branco - 1 Folha
P03	0,9	2,1	17	Porta de abrir de madeira com grelha de ventilação - 1 folha com pintura cor Platina
P04	0,9	2,1	8	Porta de abrir de madeira com visor e grelha de ventilação - 1 folha com pintura cor Platina
P05	0,9	2,1	1	Porta de abrir de madeira com chapa na base e barra PCD - 1 folha com pintura cor Platina
P06	1,8	2,1	2	Porta de abrir de madeira com visor e grelha de ventilação- 2 folhas com pintura cor Platina
P07	2,8	2,1	1	Porta de abrir de madeira com visor e grelha de ventilação- 2 folhas com pintura cor Platina, porta com acionamento eletrônico
P08	2,5	2,1	2	Porta de correr com 03 Folhas de alumínio branca
P09	1,94	2,07	1	Porta de correr com 02 Folhas de alumínio branca
P10	0,6	1,6	20	Porta de abrir veneziana de alumínio branco - 1 Folha
P11	0,8	1,6	3	Porta de abrir veneziana de alumínio branco - 1 Folha
P12	0,8	2	1	Porta de abrir veneziana de alumínio branco - 1 Folha
P13	1,8	1,8	1	Porta de abrir veneziana de alumínio branco - 2 Folhas
P14	0,6	1,8	4	Porta de abrir veneziana de alumínio branco - 1 Folha
P15	4,35	2,35	1	Portão de correr em barra chata - 1 folha
P16	1,21	2,35	1	Portão de abrir em barra chata - 1 folha
Total geral			80	

QUADRO DE REVISÕES

REVISÃO	DESCRIÇÃO	DATA	DESENHO

APROVAÇÕES

PROPRIETÁRIO
ADEMAR STRINGARI JUNIOR:07414980901
Assinado digitalmente por ADEMAR STRINGARI JUNIOR:07414980901
ND: C=BR, O=ICP-Brasil, OU=AC SOLUTI Multipla v5, OU=20181735000176, OU=Presencial, OU=Certificado PF A3, CN=ADEMAR STRINGARI JUNIOR:07414980901
Localização:
Data: 2023.11.07 11:50:23-03'00'
MUNICÍPIO DE JOINVILLE
83.169.623/0001-10

RESPONSÁVEL TÉCNICO
FERNANDO STROISCH:84134518920
Assinado de forma digital por FERNANDO STROISCH:84134518920
Dados: 2023.11.06 15:35:07 -03'00'
FERNANDO STROISCH
CREA/SC 062522-0

EQUIPE TÉCNICA DA EMPRESA

FERCON

Município de Joinville

PROPRIETÁRIO MUNICÍPIO DE JOINVILLE
EDIFICAÇÃO CEI JARIVATUBA
ENDEREÇO Rua José Ribeiro Soares Batista, n° 155 - Jarivatuba - Joinville/SC
PROJETO
ARQUIVO ARQ03_14 - DETALHAMENTO SUBESTAÇÃO, CENTRAL DE GÁS E LIXO
DATA
CONTEÚDO DETALHAMENTO SUBESTAÇÃO, CENTRAL DE GÁS E LIXO
ETAPA
ESCALA INDICADA
FOLHA **ARQ03/14**

DESPENSA
DEPÓSITO REFRIGERAÇÃO
COZINHA
REFEITÓRIO
PRÉ ESCOLAR
MATERNAL II - 2° PERÍODO
SALA DOS PROFESSORES
DIREÇÃO
SECRETARIA
MATERNAL I - 1° PERÍODO
BERÇOS
BERÇÁRIO 1
LACTÁRIO
BERÇÁRIO 2
PLAYGROUND
SOLÁRIO COLETIVO
CIRCULAÇÃO
ESTACIONAMENTO
BICICLETÁRIO FUNCIONÁRIOS
SUBESTAÇÃO
IDOSO
IDOSO

① PLANTA BAIXA - TÉRREO
1 : 50

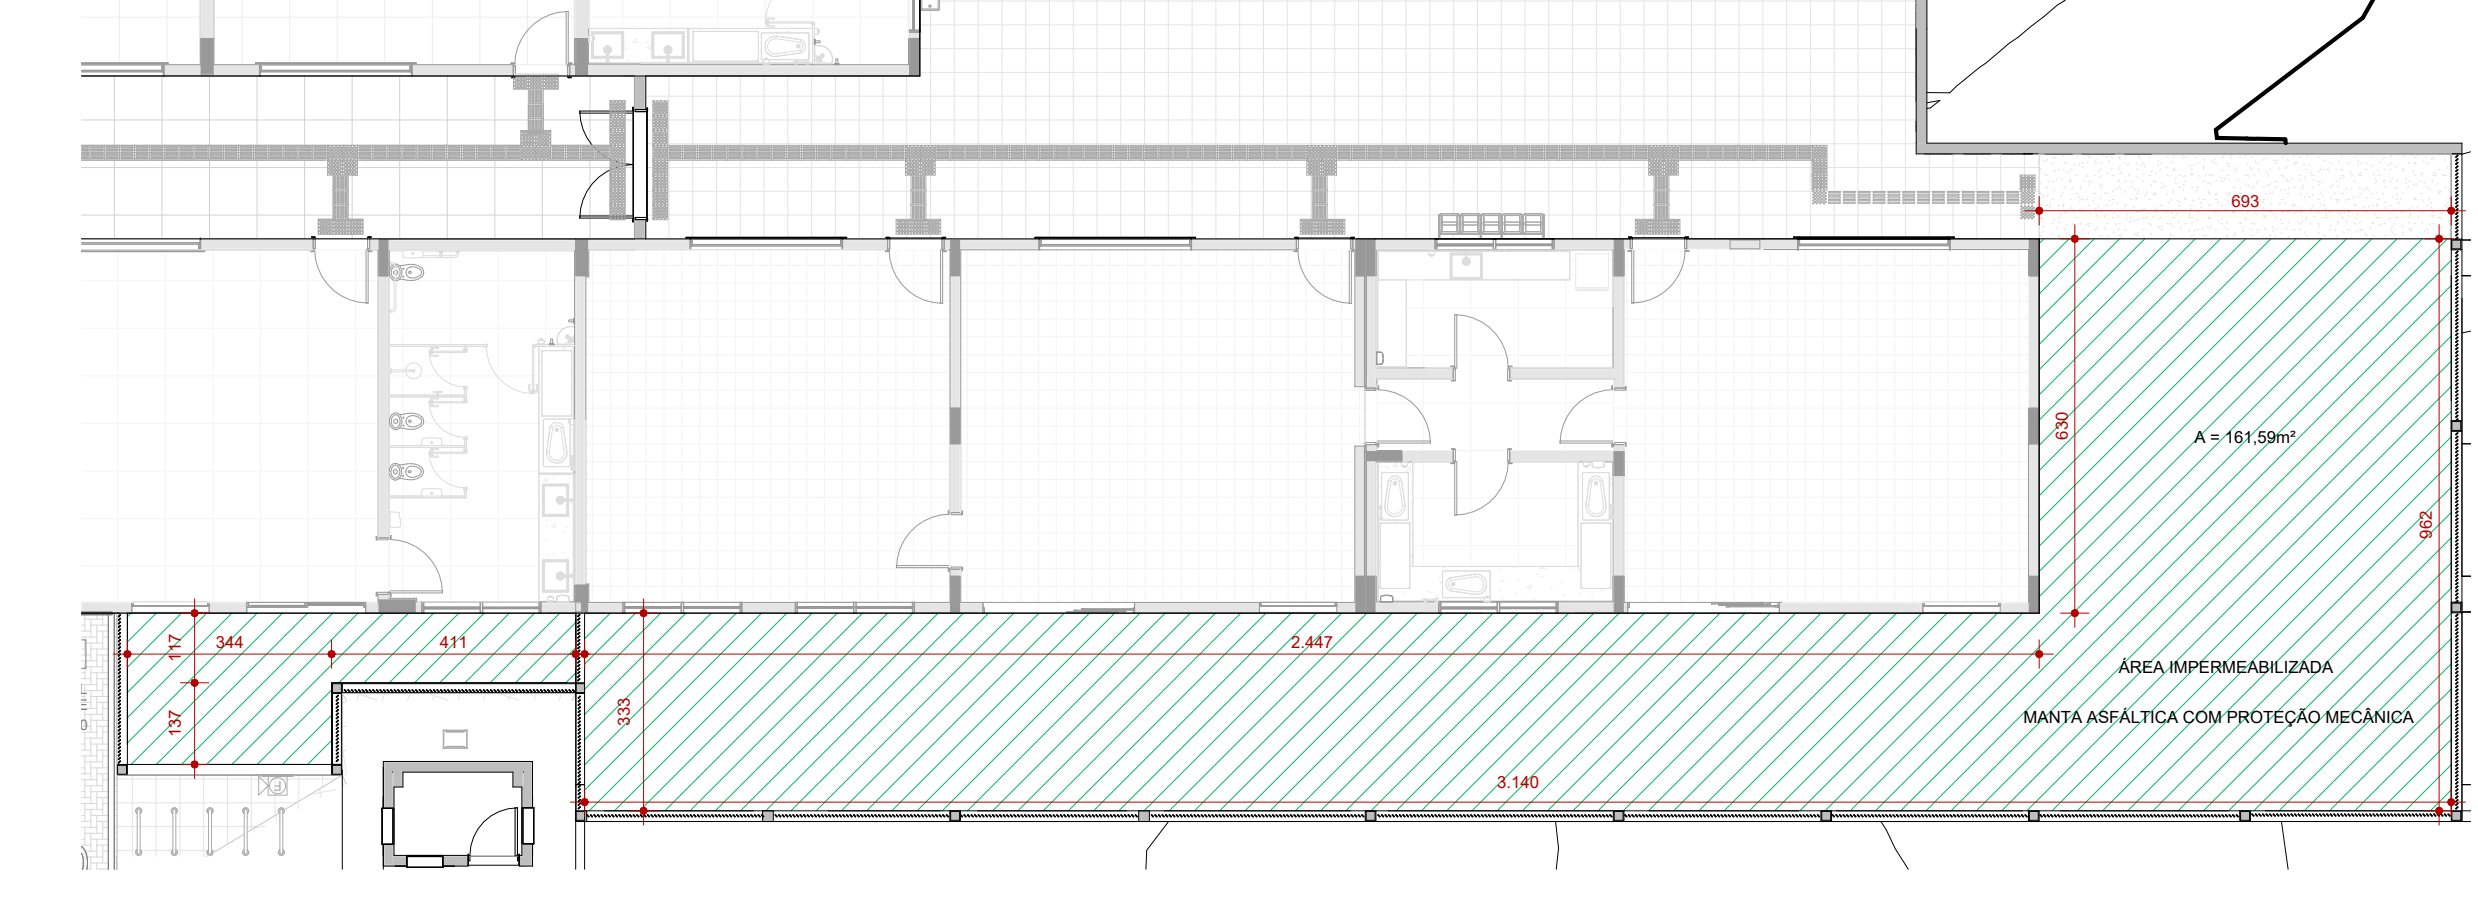

② DETALHE IMPERMEABILIZAÇÃO - TÉRREO
1 : 100

TABELA DE ESQUADRIAS - JANELAS

ID	LARGURA	ALTURA	QNTD	Descrição
J01	0,9	1,5	7	Janela basculante com 6 caixilhos de vidro e alumínio na cor branca
J02	1	0,6	2	Janela basculante com 2 caixilhos de vidro e alumínio na cor branca
J03	2	0,6	11	Janela basculante com 4 caixilhos de vidro e alumínio na cor branca
J04	1,25	1,45	6	Janela de correr 03 folhas de alumínio branco sendo 01 folha fixa inferior
J05	2,5	1,45	10	Janela de correr 06 folhas de alumínio branco sendo 03 folhas fixa inferior
J06	2,5	1,5	2	Janela de correr 08 folhas de alumínio branco sendo 06 folhas fixas superior
J07	1,95	1	1	Janela com esquadria de alumínio preto com tela - 12 folha maxim-ar
J08	2,95	1	1	Janela com esquadria de alumínio preto com tela - 18 folhas maxim-ar sendo 2 folhas fixas
J09	1,3	1	1	Janela com esquadria de alumínio preto com tela - 8 folha maxim-ar
J10	1,5	1,15	1	Janela com abertura camarão - veneziana 4 folhas
J11	1,5	1,3	1	Janela vidro fixo com esquadria de alumínio na cor branca
J12	0,6	0,4	6	Janela com esquadria de alumínio branco fixa - 1 folha
Total geral			49	

TABELA DE ESQUADRIAS - PORTAS

ID	LARGURA	ALTURA	QNTD.	Descrição
P01	0,8	2,1	16	Porta de abrir veneziana de alumínio branco - 1 Folha
P02	0,7	2,1	1	Porta de abrir veneziana de alumínio branco - 1 Folha
P03	0,9	2,1	17	Porta de abrir de madeira com grelha de ventilação - 1 folha com pintura cor Platina
P04	0,9	2,1	8	Porta de abrir de madeira com visor e grelha de ventilação - 1 folha com pintura cor Platina
P05	0,9	2,1	1	Porta de abrir de madeira com chapa na base e barra PCD - 1 folha com pintura cor Platina
P06	1,8	2,1	2	Porta de abrir de madeira com visor e grelha de ventilação- 2 folhas com pintura cor Platina
P07	2,8	2,1	1	Porta de abrir de madeira com visor e grelha de ventilação- 2 folhas com pintura cor Platina, porta com acionamento eletrônico
P08	2,5	2,1	2	Porta de correr com 03 Folhas de alumínio branca
P09	1,94	2,07	1	Porta de correr com 02 Folhas de alumínio branca
P10	0,6	1,6	20	Porta de abrir veneziana de alumínio branco - 1 Folha
P11	0,8	1,6	3	Porta de abrir veneziana de alumínio branco - 1 Folha
P12	0,8	2	1	Porta de abrir veneziana de alumínio branco - 1 Folha
P13	1,8	1,8	1	Porta de abrir veneziana de alumínio branco - 2 Folhas
P14	0,6	1,8	4	Porta de abrir veneziana de alumínio branco - 1 Folha
P15	4,35	2,35	1	Portão de correr em barra chata - 1 folha
P16	1,21	2,35	1	Portão de abrir em barra chata - 1 folha
Total geral			80	

TABELA DE AMBIENTES TÉRREO

Nome	Área	Perímetro
ACESSO COBERTO	17,23 m²	16,61 m
ACESSO DESCOBERTO	22,61 m²	19,14 m
ARQUIVOS	5,61 m²	9,58 m
BERÇOS	36,29 m²	24,11 m
BERÇÁRIO 1	39,51 m²	25,50 m
BERÇÁRIO 2	40,36 m²	25,47 m
BICICLETÁRIO	8,65 m²	12,15 m
BICICLETÁRIO FUNCIONÁRIOS	15,14 m²	18,65 m
BWC FUNC.	9,30 m²	12,45 m
BWC INFANTIL	50,88 m²	52,29 m
BWC/VEST.	4,77 m²	10,00 m
CENTRAL DE GÁS	2,43 m²	6,31 m
CIRC.	6,35 m²	12,86 m
CIRC. SERVIÇO	8,29 m²	16,00 m
CIRCULAÇÃO	180,08 m²	202,98 m
CIRCULAÇÃO EXTERNA	47,69 m²	38,37 m
CIRCULAÇÃO SERVIÇO	84,13 m²	95,85 m
COZINHA	41,36 m²	28,87 m
DEP. LOUÇAS E PANELAS	6,76 m²	10,94 m
DEPÓSITO	7,15 m²	14,66 m
DEPÓSITO REFRIGERAÇÃO	9,21 m²	12,39 m
DESPENSA	9,34 m²	12,48 m
DIREÇÃO	22,39 m²	21,61 m
DML COZ	5,63 m²	9,73 m
DML GERAL	8,04 m²	11,76 m
ESTACIONAMENTO	42,49 m²	26,99 m
Estacionamento	256,77 m²	66,98 m
FRALDÁRIO	9,38 m²	12,67 m
LACTÁRIO	7,89 m²	11,93 m
LIXO ORGÂNICO	1,30 m²	4,58 m
LIXO RECICLÁVEL	1,30 m²	4,57 m
MATERNAL I - 1° PERÍODO	34,03 m²	23,35 m
MATERNAL II - 2° PERÍODO	31,67 m²	22,58 m
PLAYGROUND	89,05 m²	43,42 m
PRÉ ESCOLAR	61,77 m²	44,85 m
REFEITÓRIO	41,57 m²	26,68 m
SALA DOS PROFESSORES	36,88 m²	29,33 m
SECRETARIA	18,04 m²	17,95 m
SOLÁRIO BERÇÁRIO 1	31,39 m²	25,29 m
SOLÁRIO BERÇÁRIO 2	38,15 m²	29,60 m
SOLÁRIO COLETIVO	97,05 m²	58,42 m
SOLÁRIO MATERNAL I	13,56 m²	20,18 m
SUBESTAÇÃO	3,01 m²	7,10 m
TERCEIRIZADOS	8,51 m²	12,01 m
TRIAGEM	6,25 m²	10,40 m
WC FEM.	24,86 m²	33,52 m
WC MASC.	22,97 m²	30,01 m
WC PCD	7,33 m²	10,84 m
Total geral: 57	1.574,44 m²	1.294,04 m

LEGENDA DE REVESTIMENTOS*

▨	PISOS
1	Porcelanato Bege 80x80cm
2	Porcelanato Antiderrapante Bege 80x80cm
3	Vinílico Bege Placa 30x30cm
4	Piso Monolítico Emborrachado
5	Epóxi Emborrachado Bege Pigmentado
6	Piso Drenante 40x40Cm
7	Piso de Concreto com Acabamento Polido
8	Paver

△	PAREDES
1	Pastilha cerâmica 10x10 Azul Claro h=120cm / Massa acrílica com pintura acrílica na cor Branco gelo (Pantone Cool Gray 1C)
2	Massa acrílica com pintura acrílica na cor Branco gelo (Pantone Cool Gray 1C)
3	Revestimento Cerâmico 40x80 Bege Acetinado

0	FORROS
1	Forro modular de PVC branco 62,5 x 62,5cm
2	Pintura acrílica na cor Branco gelo (em laje)

*Checar tabela referencial anexa de Revestimentos do Projeto.

QUADRO DE REVISÕES

REVISÃO	DESCRIÇÃO	DATA	DESENHO
R00	EMISSÃO INICIAL	18.09.2023	Fernando

APROVAÇÕES

PROPRIETÁRIO
ADEMAR STRINGARI JUNIOR:07414980901
Assinado digitalmente por ADEMAR STRINGARI JUNIOR:07414980901
ND: C=BR, O=ICP-Brasil, OU=AC SOLUTI Multipla v5, OU=20181735000176, OU=Presencial, OU=Certificado PF A3, CN=ADEMAR STRINGARI JUNIOR:07414980901
Localização:
Data: 2023.11.07 11:50:58-03'00'
MUNICÍPIO DE JOINVILLE
83.169.623/0001-10

RESPONSÁVEL TÉCNICO
FERNANDO STROISCH:84134518920
Assinado de forma digital por FERNANDO STROISCH:84134518920
Dados: 2023.11.06 15:35:20 -03'00'
FERNANDO STROISCH
CREA/SC 062522-0

EQUIPE TÉCNICA DA EMPRESA

FERCON

Município de Joinville

PROPRIETÁRIO MUNICÍPIO DE JOINVILLE
EDIFICAÇÃO CEI JARIVATUBA
ENDEREÇO Rua José Ribeiro Soares Batista, n° 155 - Jarivatuba - Joinville/SC
PROJETO PROJETO ARQUITETÔNICO
ARQUIVO ARQ04_ 14 - PLANTA BAIXA PAVIMENTO TÉRREO
DATA 18.09.2023
CONTEÚDO PLANTA BAIXA PAVIMENTO TÉRREO
ETAPA 02 - EXEC
ESCALA INDICADA
FOLHA **ARQ04/14**

FERNANDO STROISCH EMPREITEIRA | CREA n° 062522-0 | CNPJ 04.666.721/0001-96
Rua Sete de Setembro, 644 - BOX 13 - Centro - Blumenau | CEP 89010-200 | Fone: (47) 9611-8011 | e-mail: contato@fercon.eng.br

LEGENDA PAREDES

△	PAREDES
△1	Pastilha cerâmica 10x10 Azul Claro h=120cm / Massa acrílica com pintura acrílica na cor Branco gelo (Pantone Cool Gray 1C)
△2	Massa acrílica com pintura acrílica na cor Branco gelo (Pantone Cool Gray 1C)
△3	Revestimento Cerâmico 40x80 Bege Acetinado

LEGENDA DE ACABAMENTO PAREDES

	COMPOSIÇÃO DE ACABAMMENTOS	ESPESSURA
🟩	Paredes com pintura Branca + pintura Branco Gelo	**18cm**
🟩	Paredes com pintura Branca + pintura Branco Gelo	**23cm**
🟧	Paredes com pintura Branca + revestimento cerâmico 40x80	**19cm**
🟦	Paredes com Pastilha cerâmica 10x10 Azul e pintura na cor Branco gelo + revestimento cerâmico 40x80	**20cm**
🟫	Paredes com Pastilha cerâmica 10x10 Azul e pintura na cor Branco gelo + pintura Branco Gelo	**19cm**
🟧	Paredes com pintura Branco Gelo + pintura Branco Gelo	**18cm**
🟪	Paredes com pintura Branco Gelo + pintura Branco Gelo	**23cm**
🟨	Paredes com revestimento cerâmico 40x80 + revestimento cerâmico 40x80	**19cm**
🟦	Paredes com pintura Branco Gelo + revestimento cerâmico 40x80	**19cm**
🟥	Paredes com pintura Branco Gelo + revestimento cerâmico 40x80	**24cm**
🟩	Paredes com pintura Branco Gelo uma face	**16cm**
⬛	Paredes com revestimento cerâmico 40x80 uma face	**17cm**
⬛	Paredes com Pastilha cerâmica 10x10 Azul e pintura na cor Branco gelo + pintura Branca	**19cm**

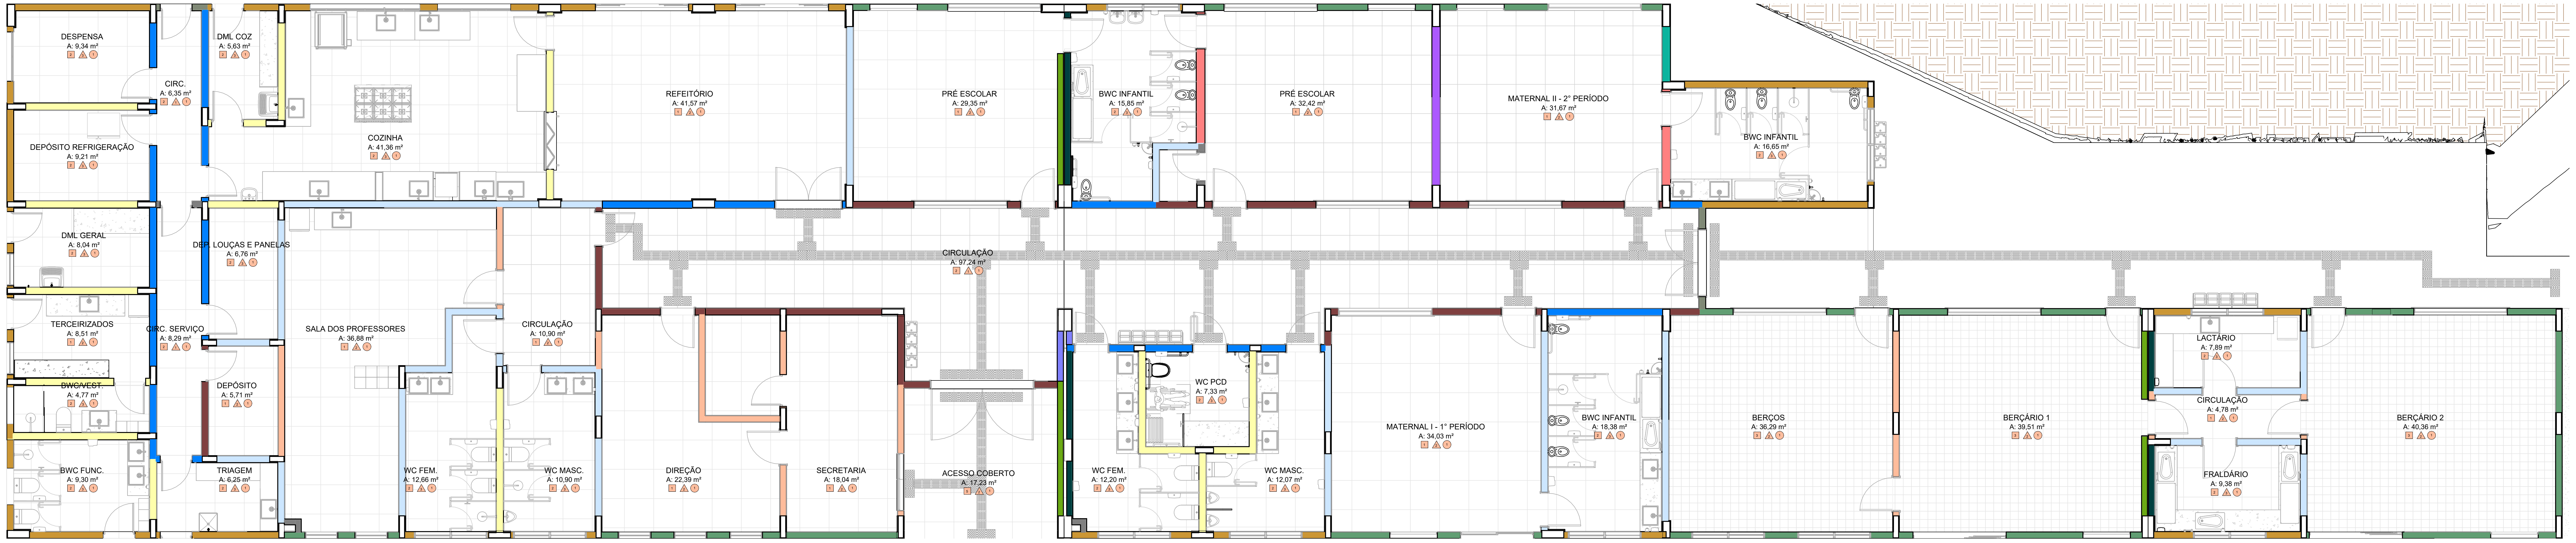
DESPENSA
A: 9,34 m²
DML COZ
A: 5,63 m²
CIRC.
A: 6,35 m²
DEPÓSITO REFRIGERAÇÃO
A: 9,21 m²
COZINHA
A: 41,36 m²
REFEITÓRIO
A: 41,57 m²
PRÉ ESCOLAR
A: 29,35 m²
BWC INFANTIL
A: 15,85 m²
PRÉ ESCOLAR
A: 32,42 m²
MATERNAL II - 2° PERÍODO
A: 31,67 m²
BWC INFANTIL
A: 16,65 m²
DML GERAL
A: 8,04 m²
DEP. LOUÇAS E PANELAS
A: 6,76 m²
CIRCULAÇÃO
A: 97,24 m²
TERCEIRIZADOS
A: 8,51 m²
CIRC. SERVIÇO
A: 8,29 m²
SALA DOS PROFESSORES
A: 36,88 m²
CIRCULAÇÃO
A: 10,90 m²
BWC/VEST.
A: 4,77 m²
DEPÓSITO
A: 5,71 m²
WC PCD
A: 7,33 m²
LACTÁRIO
A: 7,89 m²
CIRCULAÇÃO
A: 4,78 m²
MATERNAL I - 1° PERÍODO
A: 34,03 m²
BWC INFANTIL
A: 18,38 m²
BERÇOS
A: 36,29 m²
BERÇÁRIO 1
A: 39,51 m²
BERÇÁRIO 2
A: 40,36 m²
BWC FUNC.
A: 9,30 m²
TRIAGEM
A: 6,25 m²
WC FEM.
A: 12,66 m²
WC MASC.
A: 10,90 m²
DIREÇÃO
A: 22,39 m²
SECRETARIA
A: 18,04 m²
ACESSO COBERTO
A: 17,23 m²
WC FEM.
A: 12,20 m²
WC MASC.
A: 12,07 m²
FRALDÁRIO
A: 9,38 m²

① PLANTA BAIXA - TÉRREO - ACABAMENTO DE PAREDES
1 : 75

QUADRO DE REVISÕES

REVISÃO	DESCRIÇÃO	DATA	DESENHO

APROVAÇÕES

PROPRIETÁRIO
ADEMAR STRINGARI JUNIOR:07414980901
Assinado digitalmente por ADEMAR STRINGARI JUNIOR:07414980901
ND: C=BR, O=ICP-Brasil, OU=AC SOLUTI Multipla v5, OU=20181735000176, OU=Presencial, OU=Certificado PF A3, CN=ADEMAR STRINGARI JUNIOR:07414980901
Localização:
Data: 2023.11.07 11:51:44-03'00'
Prefeitura de Joinville
MUNICÍPIO DE JOINVILLE
83.169.623/0001-10

RESPONSÁVEL TÉCNICO
FERNANDO STROISCH:84134518920
Assinado de forma digital por FERNANDO STROISCH:84134518920
Dados: 2023.11.06 15:36:39 -03'00'
FERNANDO STROISCH
CREA/SC 062522-0

EQUIPE TÉCNICA DA EMPRESA

FERCON

Município de Joinville

PROPRIETÁRIO	MUNICÍPIO DE JOINVILLE
EDIFICAÇÃO	CEI JARIVATUBA
ENDEREÇO	Rua José Ribeiro Soares Batista, n° 155 - Jarivatuba - Joinville/SC
PROJETO	
ARQUIVO	ARQ05_ 14 - ACABAMENTO DE PAREDES
DATA	
CONTEÚDO	ACABAMENTO DE PAREDES
ETAPA	
ESCALA	INDICADA
FOLHA	**ARQ05/14**

Pintura acrílica na cor Branco gelo (em laje)
Forro modular de PVC branco 62,5x62,5cm
DEPÓSITO REFRIGERAÇÃO A: 9,21 m²
CIRC. A: 6,35 m²
DML COZ A: 5,63 m²
COZINHA A: 41,36 m²
234
246
40
40
REFEITÓRIO A: 41,57 m²
PRÉ ESCOLAR A: 29,35 m²
BWC INFANTIL A: 15,85 m²
DEPÓSITO A: 1,43 m²
PRÉ ESCOLAR A: 32,42 m²
MATERNAL II - 2° PERÍODO A: 31,67 m²
BWC INFANTIL A: 16,65 m²
DML GERAL A: 8,04 m²
TERCEIRIZADOS A: 8,51 m²
BWC/VEST. A: 4,77 m²
BWC FUNC. A: 9,30 m²
CIRC. SERVIÇO A: 8,29 m²
DEP. LOUÇAS E PANELAS A: 6,76 m²
DEPÓSITO A: 5,71 m²
TRIAGEM A: 6,25 m²
SALA DOS PROFESSORES A: 36,88 m²
WC FEM. A: 12,66 m²
WC MASC. A: 10,90 m²
CIRCULAÇÃO A: 10,90 m²
CIRCULAÇÃO A: 97,24 m²
ARQUIVOS A: 5,61 m²
DIREÇÃO A: 22,39 m²
SECRETARIA A: 18,04 m²
ACESSO COBERTO A: 17,23 m²
WC PCD A: 7,33 m²
WC FEM. A: 12,20 m²
WC MASC. A: 12,07 m²
MATERNAL I - 1° PERÍODO A: 34,03 m²
BWC INFANTIL A: 18,38 m²
BERÇOS A: 36,29 m²
SOLÁRIO COLETIVO A: 97,05 m²
BERÇÁRIO 1 A: 39,51 m²
LACTÁRIO A: 7,89 m²
CIRCULAÇÃO A: 4,78 m²
BERÇÁRIO 2 A: 40,36 m²

① PLANTA DE FORRO - TÉRREO

1 : 75

LEGENDA DE REVESTIMENTOS *

▢	PISOS
1	Porcelanato Bege 80x80cm
2	Porcelanato Antiderrapante Bege 80x80cm
3	Vinílico Bege Placa 30x30cm
4	Piso Monolítico Emborrachado
5	Epóxi Emborrachado Bege Pigmentado
6	Piso Drenante 40x40Cm
7	Piso de Concreto com Acabamento Polido
8	Paver

△	PAREDES
1	Pastilha cerâmica 10x10 Azul Claro h=120cm / Massa acrílica com pintura acrílica na cor Branco gelo (Pantone Cool Gray 1C)
2	Massa acrílica com pintura acrílica na cor Branco gelo (Pantone Cool Gray 1C)
3	Revestimento Cerâmico 40x80 Bege Acetinado

0	FORROS
1	Forro modular de PVC branco 62,5 x 62,5cm
2	Pintura acrílica na cor Branco gelo (em laje)

*Checar tabela referencial anexa de Revestimentos do Projeto.

QUADRO DE REVISÕES

REVISÃO	DESCRIÇÃO	DATA	DESENHO
R00	EMISSÃO INICIAL	18.09.2023	Fernando

APROVAÇÕES

PROPRIETÁRIO
ADEMAR STRINGARI JUNIOR:07414980901
Assinado digitalmente por ADEMAR STRINGARI JUNIOR:07414980901
ND: C=BR, O=ICP-Brasil, OU=AC SOLUTI Multipla v5, OU=20181735000176, OU=Presencial, OU=Certificado PF A3, CN=ADEMAR STRINGARI JUNIOR:07414980901
Localização:
Data: 2023.11.07 11:52:18-03'00'
MUNICÍPIO DE JOINVILLE
83.169.623/0001-10

RESPONSÁVEL TÉCNICO
FERNANDO STROISCH:84134518920
Assinado de forma digital por FERNANDO STROISCH:84134518920
Dados: 2023.11.06 15:36:51 -03'00'
FERNANDO STROISCH
CREA/SC 062522-0

EQUIPE TÉCNICA DA EMPRESA

FERCON

Município de Joinville

PROPRIETÁRIO MUNICÍPIO DE JOINVILLE
EDIFICAÇÃO CEI JARIVATUBA
ENDEREÇO Rua José Ribeiro Soares Batista, n° 155 - Jarivatuba - Joinville/SC
PROJETO PROJETO ARQUITETÔNICO
ARQUIVO ARQ06_ 14 - PLANTA DE FORRO
DATA 18.09.2023
CONTEÚDO PLANTA DE FORRO
ETAPA 02 - EXEC
ESCALA INDICADA
FOLHA **ARQ06/14**

FERNANDO STROISCH EMPREITEIRA | CREA n° 062522-0 | CNPJ 04.666.721/0001-96
Rua Sete de Setembro, 644 - BOX 13 - Centro - Blumenau | CEP 89010-200 | Fone: (47) 9611-8011 | e-mail: contato@fercon.eng.br

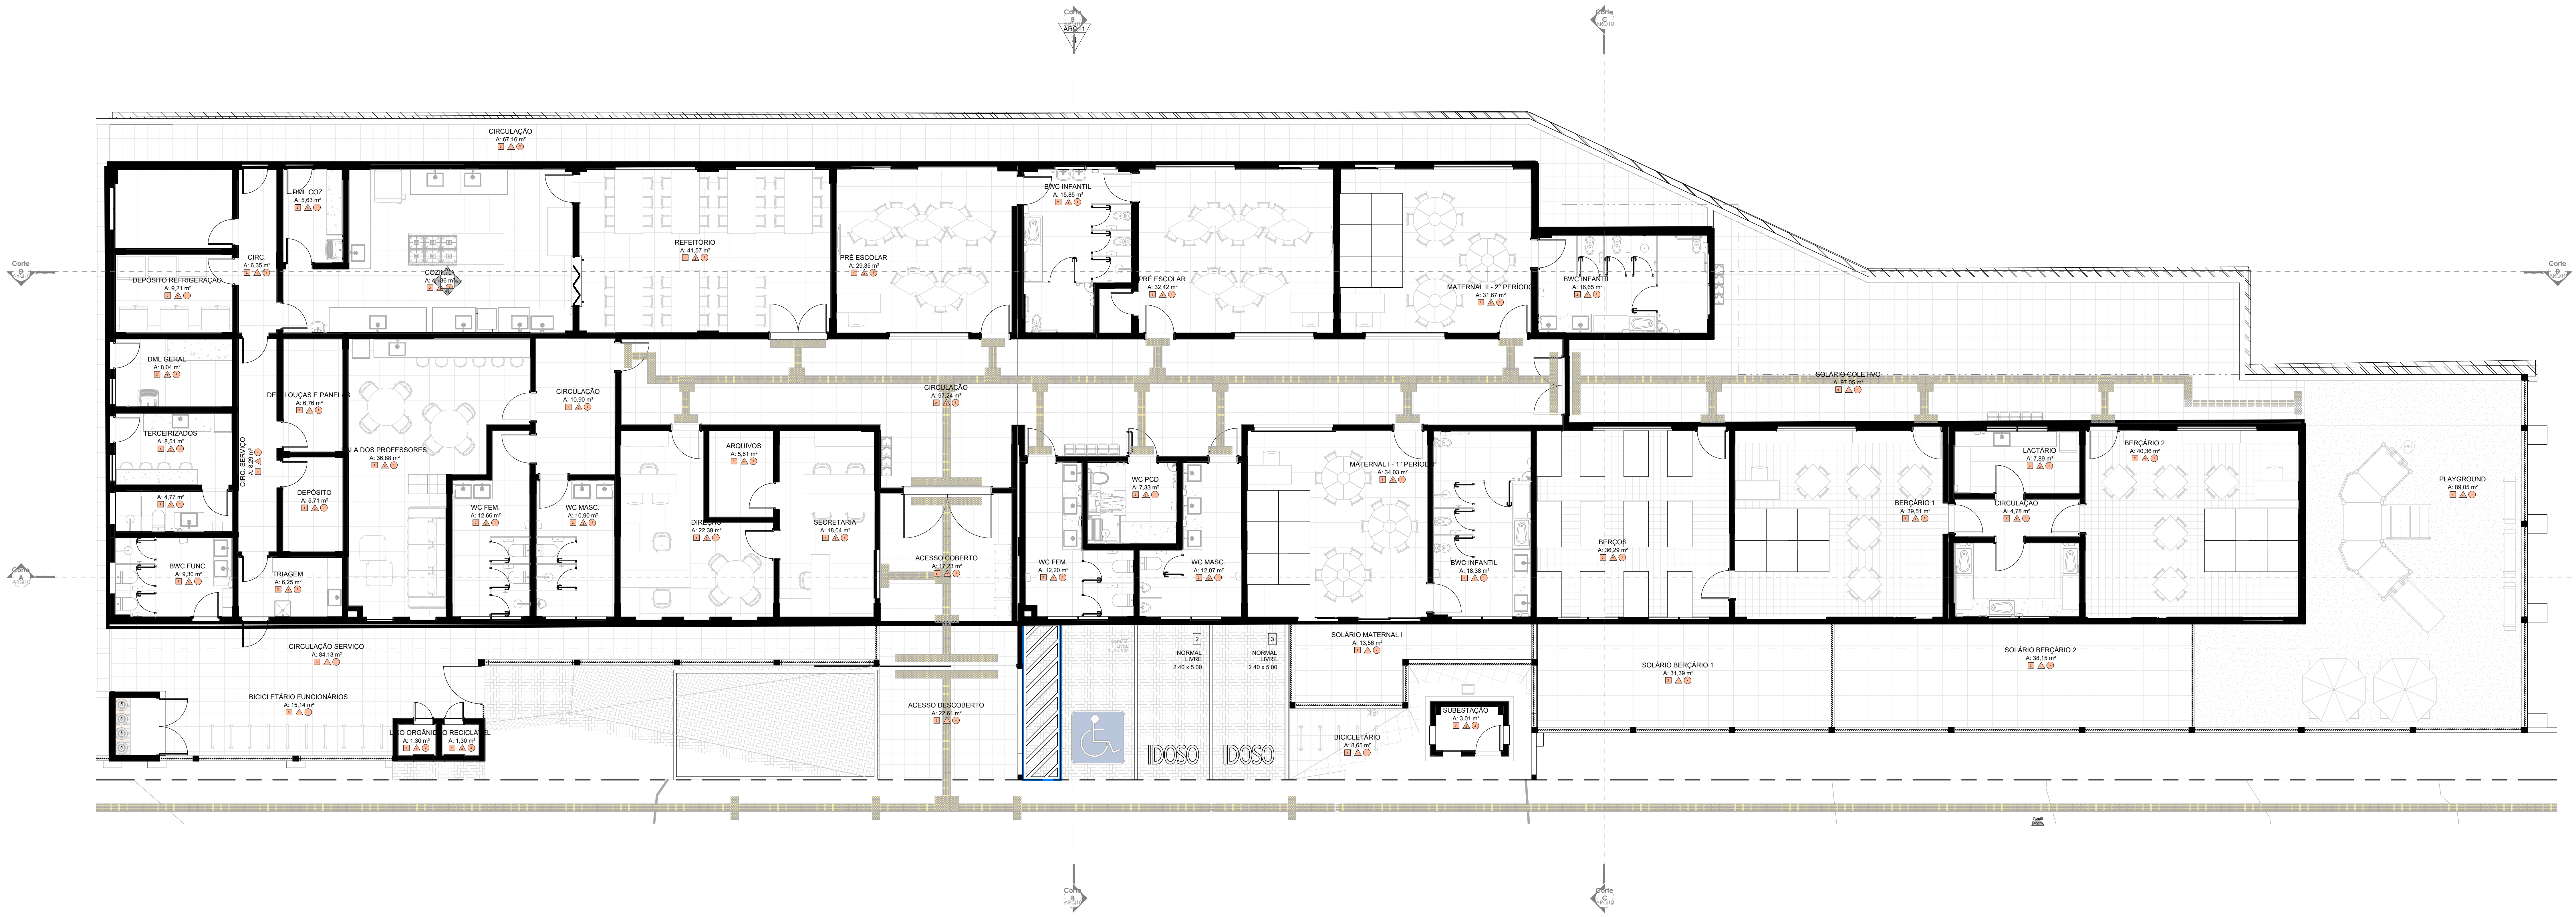
CIRCULAÇÃO
A: 67,16 m²
DML COZ
A: 5,63 m²
CIRC.
A: 6,35 m²
DEPÓSITO REFRIGERAÇÃO
A: 9,21 m²
COZINHA
A: 41,36 m²
REFEITÓRIO
A: 41,57 m²
PRÉ ESCOLAR
A: 29,35 m²
BWC INFANTIL
A: 15,85 m²
PRÉ ESCOLAR
A: 32,42 m²
MATERNAL II - 2° PERÍODO
A: 31,67 m²
BWC INFANTIL
A: 16,65 m²
SOLÁRIO COLETIVO
A: 97,05 m²
DML GERAL
A: 8,04 m²
DEP. LOUÇAS E PANELAS
A: 6,76 m²
TERCEIRIZADOS
A: 8,51 m²
CIRC. SERVIÇO
A: 8,29 m²
SALA DOS PROFESSORES
A: 36,88 m²
CIRCULAÇÃO
A: 10,90 m²
CIRCULAÇÃO
A: 97,24 m²
ARQUIVOS
A: 5,61 m²
A: 4,77 m²
DEPÓSITO
A: 5,71 m²
WC FEM.
A: 12,66 m²
WC MASC.
A: 10,90 m²
DIREÇÃO
A: 22,39 m²
SECRETARIA
A: 18,04 m²
ACESSO COBERTO
A: 17,23 m²
BWC FUNC.
A: 9,30 m²
TRIAGEM
A: 6,25 m²
WC PCD
A: 7,33 m²
WC FEM.
A: 12,20 m²
WC MASC.
A: 12,07 m²
MATERNAL I - 1° PERÍODO
A: 34,03 m²
BWC INFANTIL
A: 18,38 m²
BERÇOS
A: 36,29 m²
BERÇÁRIO 1
A: 39,51 m²
LACTÁRIO
A: 7,89 m²
CIRCULAÇÃO
A: 4,78 m²
BERÇÁRIO 2
A: 40,36 m²
PLAYGROUND
A: 89,05 m²
CIRCULAÇÃO SERVIÇO
A: 84,13 m²
BICICLETÁRIO FUNCIONÁRIOS
A: 15,14 m²
LIXO ORGÂNICO
A: 1,30 m²
LIXO RECICLÁVEL
A: 1,30 m²
ACESSO DESCOBERTO
A: 22,61 m²
2
NORMAL
LIVRE
2.40 x 5.00
3
NORMAL
LIVRE
2.40 x 5.00
IDOSO
IDOSO
SOLÁRIO MATERNAL I
A: 13,56 m²
BICICLETÁRIO
A: 8,65 m²
SUBESTAÇÃO
A: 3,01 m²
SOLÁRIO BERÇÁRIO 1
A: 31,39 m²
SOLÁRIO BERÇÁRIO 2
A: 38,15 m²
Corte
A
ARQ10
Corte
B
ARQ10
ARQ11
Corte
C
ARQ10
Corte
D
ARQ10
Gradil
Frontal

1 PLANTA LAYOUT - TÉRREO
1 : 75

TABELA DE AMBIENTES TÉRREO

Nome	Área	Perímetro
ACESSO COBERTO	17,23 m²	16,61 m
ACESSO DESCOBERTO	22,61 m²	19,14 m
ARQUIVOS	5,61 m²	9,58 m
BERÇOS	36,29 m²	24,11 m
BERÇÁRIO 1	39,51 m²	25,50 m
BERÇÁRIO 2	40,36 m²	25,47 m
BICICLETÁRIO	8,65 m²	12,15 m
BICICLETÁRIO FUNCIONÁRIOS	15,14 m²	18,65 m
BWC FUNC.	9,30 m²	12,45 m
BWC INFANTIL	50,88 m²	52,29 m
BWC/VEST.	4,77 m²	10,00 m
CENTRAL DE GÁS	2,43 m²	6,31 m
CIRC.	6,35 m²	12,86 m
CIRC. SERVIÇO	8,29 m²	16,00 m
CIRCULAÇÃO	180,08 m²	202,98 m
CIRCULAÇÃO EXTERNA	47,69 m²	38,37 m
CIRCULAÇÃO SERVIÇO	84,13 m²	95,85 m
COZINHA	41,36 m²	28,87 m
DEP. LOUÇAS E PANELAS	6,76 m²	10,94 m
DEPÓSITO	7,15 m²	14,66 m
DEPÓSITO REFRIGERAÇÃO	9,21 m²	12,39 m
DESPENSA	9,34 m²	12,48 m
DIREÇÃO	22,39 m²	21,61 m
DML COZ	5,63 m²	9,73 m
DML GERAL	8,04 m²	11,76 m
ESTACIONAMENTO	42,49 m²	26,99 m
Estacionamento	256,77 m²	66,98 m
FRALDÁRIO	9,38 m²	12,67 m
LACTÁRIO	7,89 m²	11,93 m
LIXO ORGÂNICO	1,30 m²	4,58 m
LIXO RECICLÁVEL	1,30 m²	4,57 m
MATERNAL I - 1° PERÍODO	34,03 m²	23,35 m
MATERNAL II - 2° PERÍODO	31,67 m²	22,58 m
PLAYGROUND	89,05 m²	43,42 m
PRÉ ESCOLAR	61,77 m²	44,85 m
REFEITÓRIO	41,57 m²	26,68 m
SALA DOS PROFESSORES	36,88 m²	29,33 m
SECRETARIA	18,04 m²	17,95 m
SOLÁRIO BERÇÁRIO 1	31,39 m²	25,29 m
SOLÁRIO BERÇÁRIO 2	38,15 m²	29,60 m
SOLÁRIO COLETIVO	97,05 m²	58,42 m
SOLÁRIO MATERNAL I	13,56 m²	20,18 m
SUBESTAÇÃO	3,01 m²	7,10 m
TERCEIRIZADOS	8,51 m²	12,01 m
TRIAGEM	6,25 m²	10,40 m
WC FEM.	24,86 m²	33,52 m
WC MASC.	22,97 m²	30,01 m
WC PCD	7,33 m²	10,84 m
Total geral: 57	1.574,44 m²	1.294,04 m

QUADRO DE REVISÕES

REVISÃO	DESCRIÇÃO	DATA	DESENHO
R00	EMISSÃO INICIAL	18.09.2023	Fernando

APROVAÇÕES

PROPRIETÁRIO
ADEMAR STRINGARI JUNIOR:07414980901
Assinado digitalmente por ADEMAR STRINGARI JUNIOR:07414980901
ND: C=BR, O=ICP-Brasil, OU=AC SOLUTI Multipla v5, OU=20181735000176, OU=Presencial, OU=Certificado PF A3, CN=ADEMAR STRINGARI JUNIOR:07414980901
Localização:
Data: 2023.11.07 11:52:49-03'00'
MUNICÍPIO DE JOINVILLE
83.169.623/0001-10

RESPONSÁVEL TÉCNICO
FERNANDO STROISCH:84134518920
Assinado de forma digital por FERNANDO STROISCH:84134518920
Dados: 2023.11.06 15:37:03 -03'00'
FERNANDO STROISCH
CREA/SC 062522-0

EQUIPE TÉCNICA DA EMPRESA

FERCON

Município de Joinville

PROPRIETÁRIO MUNICÍPIO DE JOINVILLE
EDIFICAÇÃO CEI JARIVATUBA
ENDEREÇO Rua José Ribeiro Soares Batista, n° 155 - Jarivatuba - Joinville/SC
PROJETO PROJETO ARQUITETÔNICO
ARQUIVO ARQ07_ 14 - PLANTA DE LAYOUT
DATA 18.09.2023
CONTEÚDO PLANTA DE LAYOUT
ETAPA 02 - EXEC
ESCALA INDICADA
FOLHA **ARQ07/14**

FERNANDO STROISCH EMPREITEIRA | CREA n° 062522-0 | CNPJ 04.666.721/0001-96
Rua Sete de Setembro, 644 - BOX 13 - Centro - Blumenau | CEP 89010-200 | Fone: (47) 9611-8011 | e-mail: contato@fercon.eng.br

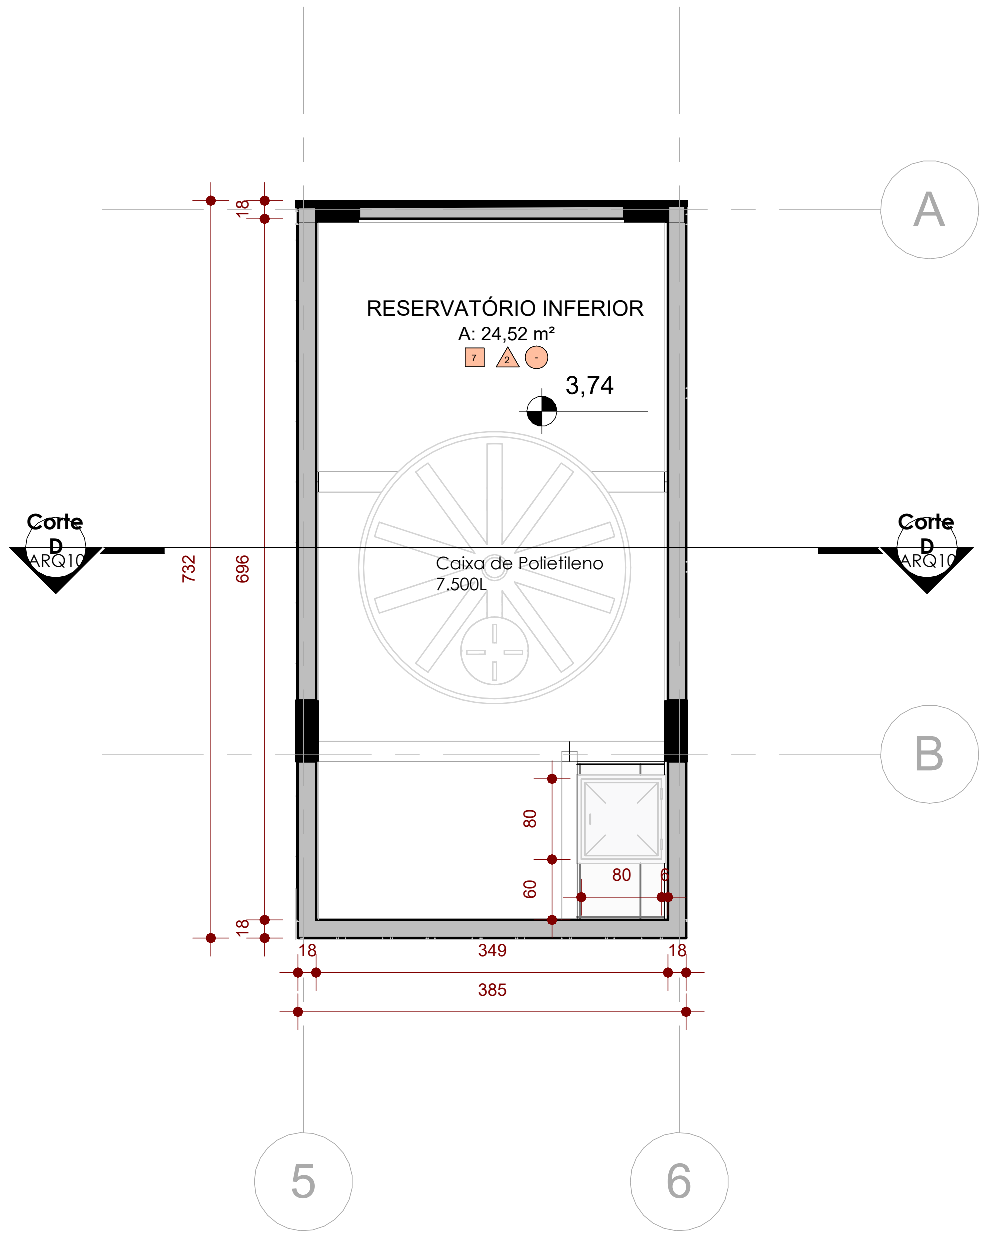
RESERVATÓRIO INFERIOR
A: 24,52 m²
7
3,74
Caixa de Polietileno
7.500L
Corte
D
ARQ10
732
696
18
80
60
349
385
A
B
5
6

① PLANTA BAIXA -RESERVATÓRIO INFERIOR

1 : 75

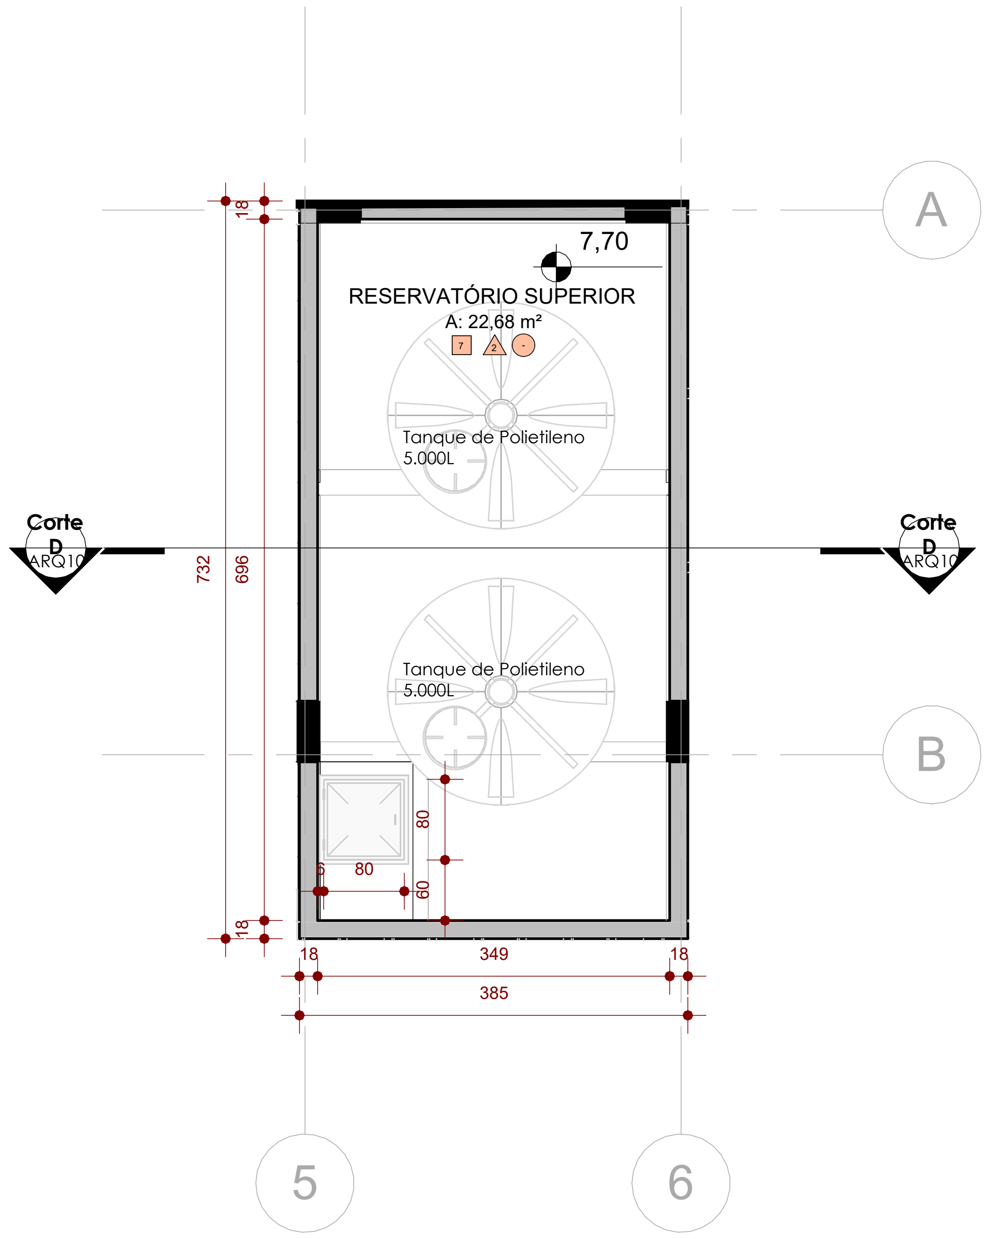
7,70
RESERVATÓRIO SUPERIOR
A: 22,68 m²
7
Tanque de Polietileno
5.000L
Tanque de Polietileno
5.000L
Corte
D
ARQ10
732
696
18
80
60
349
385
A
B
5
6

② PLANTA BAIXA -RESERVATÓRIO SUPERIOR

1 : 75

TABELA DE AMBIENTES RESERVATÓRIO

Nome	Área	Perímetro
RESERVATÓRIO INFERIOR	24,52 m²	21,35 m
RESERVATÓRIO SUPERIOR	22,68 m²	20,55 m
Total geral: 2	47,20 m²	41,90 m

LEGENDA DE REVESTIMENTOS*

- PISOS
  - 1 Porcelanato Bege 80x80cm
  - 2 Porcelanato Antiderrapante Bege 80x80cm
  - 3 Vinílico Bege Placa 30x30cm
  - 4 Piso Monolítico Emborrachado
  - 5 Epóxi Emborrachado Bege Pigmentado
  - 6 Piso Drenante 40x40Cm
  - 7 Piso de Concreto com Acabamento Polido
  - 8 Paver
- PAREDES
  - 1 Pastilha cerâmica 10x10 Azul Claro h=120cm / Massa acrílica com pintura acrílica na cor Branco gelo (Pantone Cool Gray 1C)
  - 2 Massa acrílica com pintura acrílica na cor Branco gelo (Pantone Cool Gray 1C)
  - 3 Revestimento Cerâmico 40x80 Bege Acetinado
- 0 FORROS
  - 1 Forro modular de PVC branco 62,5 x 62,5cm
  - 2 Pintura acrílica na cor Branco gelo (em laje)

*Checar tabela referencial anexa de Revestimentos do Projeto.

QUADRO DE REVISÕES

REVISÃO	DESCRIÇÃO	DATA	DESENHO
R00	EMISSÃO INICIAL	18.09.2023	Fernando

APROVAÇÕES

PROPRIETÁRIO
ADEMAR
STRINGARI
JUNIOR:07414980901

Assinado digitalmente por ADEMAR STRINGARI JUNIOR:07414980901
ND: C=BR, O=ICP-Brasil, OU=AC SOLUTI Multipla v5, OU=20181735000176, OU=Presencial, OU=Certificado PF A3, CN=ADEMAR STRINGARI JUNIOR:07414980901
Localização:
Data: 2023.11.07 11:53:25-03'00'

MUNICÍPIO DE JOINVILLE
83.169.623/0001-10

RESPONSÁVEL TÉCNICO
FERNANDO
STROISCH:84134518920

Assinado de forma digital por FERNANDO STROISCH:84134518920
Dados: 2023.11.06 15:37:17 -03'00'

FERNANDO STROISCH
CREA/SC 062522-0

EQUIPE TÉCNICA DA EMPRESA

FERCON

Município de Joinville

PROPRIETÁRIO	MUNICÍPIO DE JOINVILLE
EDIFICAÇÃO	CEI JARIVATUBA
ENDEREÇO	Rua José Ribeiro Soares Batista, n° 155 - Jarivatuba - Joinville/SC
PROJETO	PROJETO ARQUITETÔNICO
ARQUIVO	ARQ08_ 14 - PLANTA BAIXA RESERVATÓRIO
DATA	18.09.2023
CONTEÚDO	PLANTA BAIXA RESERVATÓRIO
ETAPA	02 - EXEC
ESCALA	INDICADA
FOLHA	ARQ08/14

7.157
18
2.958
349
1.331
543
1.868
Corte B ARQ10
Corte C ARQ10
Corte D ARQ10
Corte A ARQ10
Sim
CALHA DE CONCRETO
Rufo pingadeira 35
Rufo pingadeira 45
Rufo Externo de Corte 32
Rufo Interno de Corte 32
Duto Coifa
Calha de alumínio Corte 47
TELHA DE FIBROCIMENTO
110X183cm
8%
CUMEEIRA
64
206
36
696
476
745
837
873
51
1.627
1.591
11,40
5,04
3,74
7.121
A
B
C
D
1
2
3
4
5
6
7
8
9
10
11
12

1 PLANTA BAIXA - COBERTURA

1 : 75

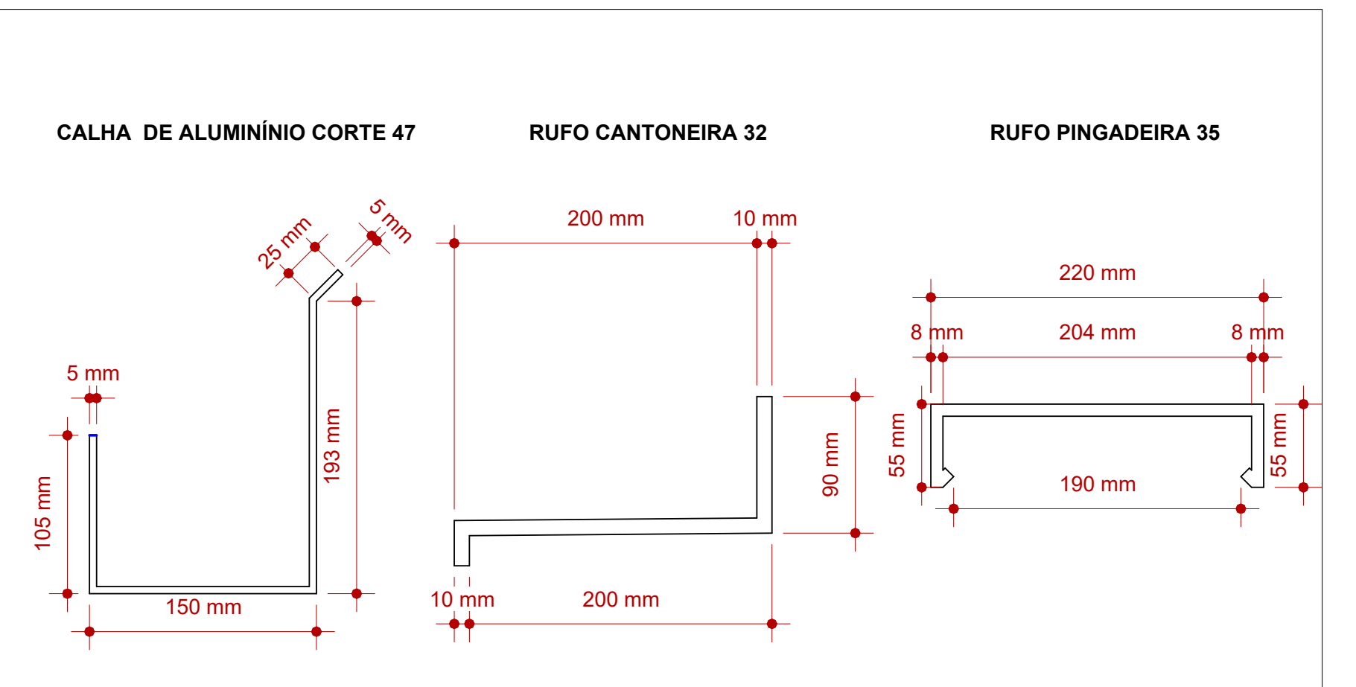
CALHA DE ALUMINÍNIO CORTE 47
RUFO CANTONEIRA 32
RUFO PINGADEIRA 35
25 mm
5 mm
193 mm
105 mm
150 mm
200 mm
10 mm
90 mm
220 mm
8 mm
204 mm
55 mm
190 mm

DET. COBERTURA

ESC: 1 : 5

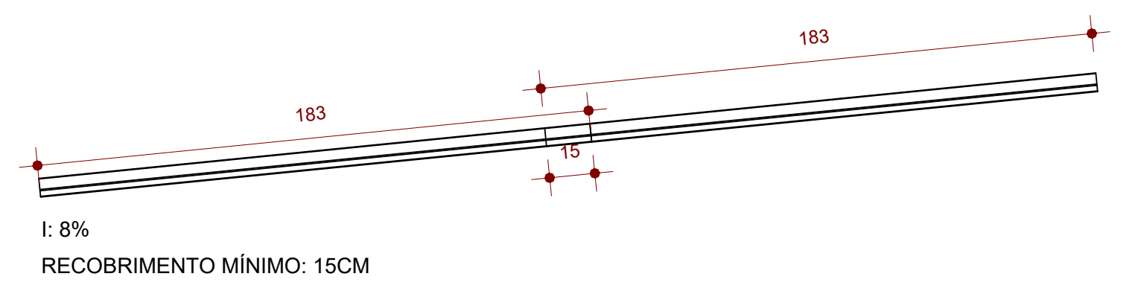
183
15
I: 8%
RECOBRIMENTO MÍNIMO: 15CM

DET. RECOBRIMENTO TELHA

ESC: 1 : 25

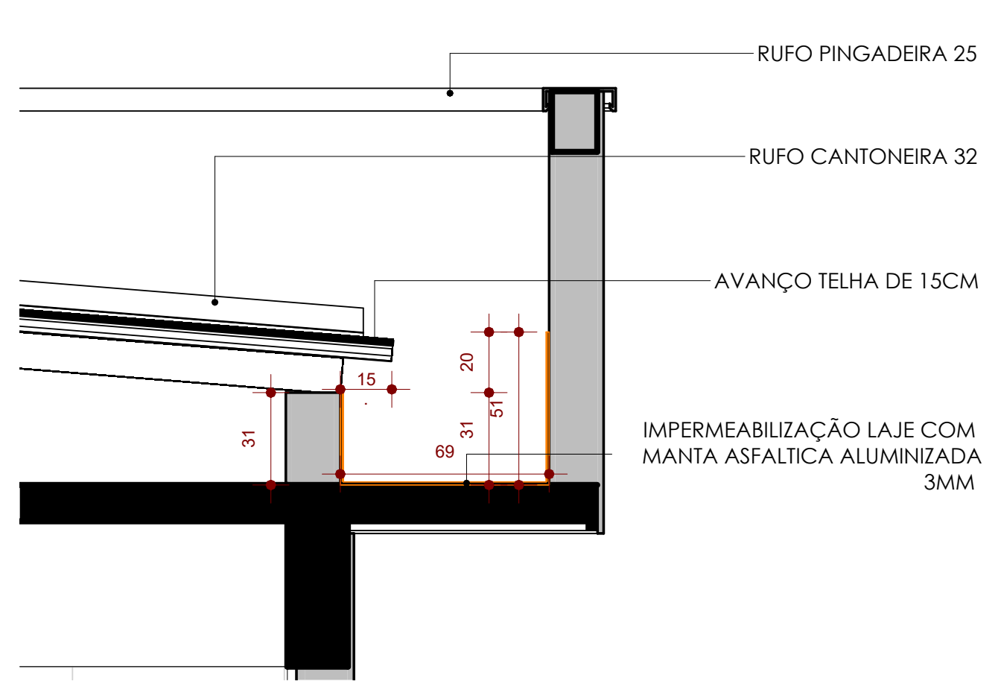
RUFO PINGADEIRA 25
RUFO CANTONEIRA 32
AVANÇO TELHA DE 15CM
IMPERMEABILIZAÇÃO LAJE COM
MANTA ASFALTICA ALUMINIZADA
3MM
15
20
31
51
69

DET. CALHA DE CONCRETO

ESC: 1 : 25

QUADRO DE REVISÕES

REVISÃO	DESCRIÇÃO	DATA	DESENHO
R00	EMISSÃO INICIAL	18.09.2023	Fernando

APROVAÇÕES

PROPRIETÁRIO
ADEMAR STRINGARI JUNIOR:07414980901
Assinado digitalmente por ADEMAR STRINGARI JUNIOR:07414980901
ND: C=BR, O=ICP-Brasil, OU=AC SOLUTI Multipla v5, OU=20181735000176, OU=Presencial, OU=Certificado PF A3, CN=ADEMAR STRINGARI JUNIOR:07414980901
Localização:
Data: 2023.11.07 11:53:59-03'00'
MUNICÍPIO DE JOINVILLE
83.169.623/0001-10

RESPONSÁVEL TÉCNICO
FERNANDO STROISCH:84134518920
Assinado de forma digital por FERNANDO STROISCH:84134518920
Dados: 2023.11.06 15:37:34 -03'00'
FERNANDO STROISCH
CREA/SC 062522-0

EQUIPE TÉCNICA DA EMPRESA

FERCON

Município de Joinville

PROPRIETÁRIO MUNICÍPIO DE JOINVILLE
EDIFICAÇÃO CEI JARIVATUBA
ENDEREÇO Rua José Ribeiro Soares Batista, n° 155 - Jarivatuba - Joinville/SC
PROJETO PROJETO ARQUITETÔNICO
ARQUIVO ARQ09_ 14 - PLANTA DE COBERTURA
DATA 18.09.2023
CONTEÚDO PLANTA DE COBERTURA
ETAPA 02 - EXEC
ESCALA INDICADA
FOLHA **ARQ09/14**

FERNANDO STROISCH EMPREITEIRA | CREA n° 062522-0 | CNPJ 04.666.721/0001-96
Rua Sete de Setembro, 644 - BOX 13 - Centro - Blumenau | CEP 89010-200 | Fone: (47) 9611-8011 | e-mail: contato@fercon.eng.br

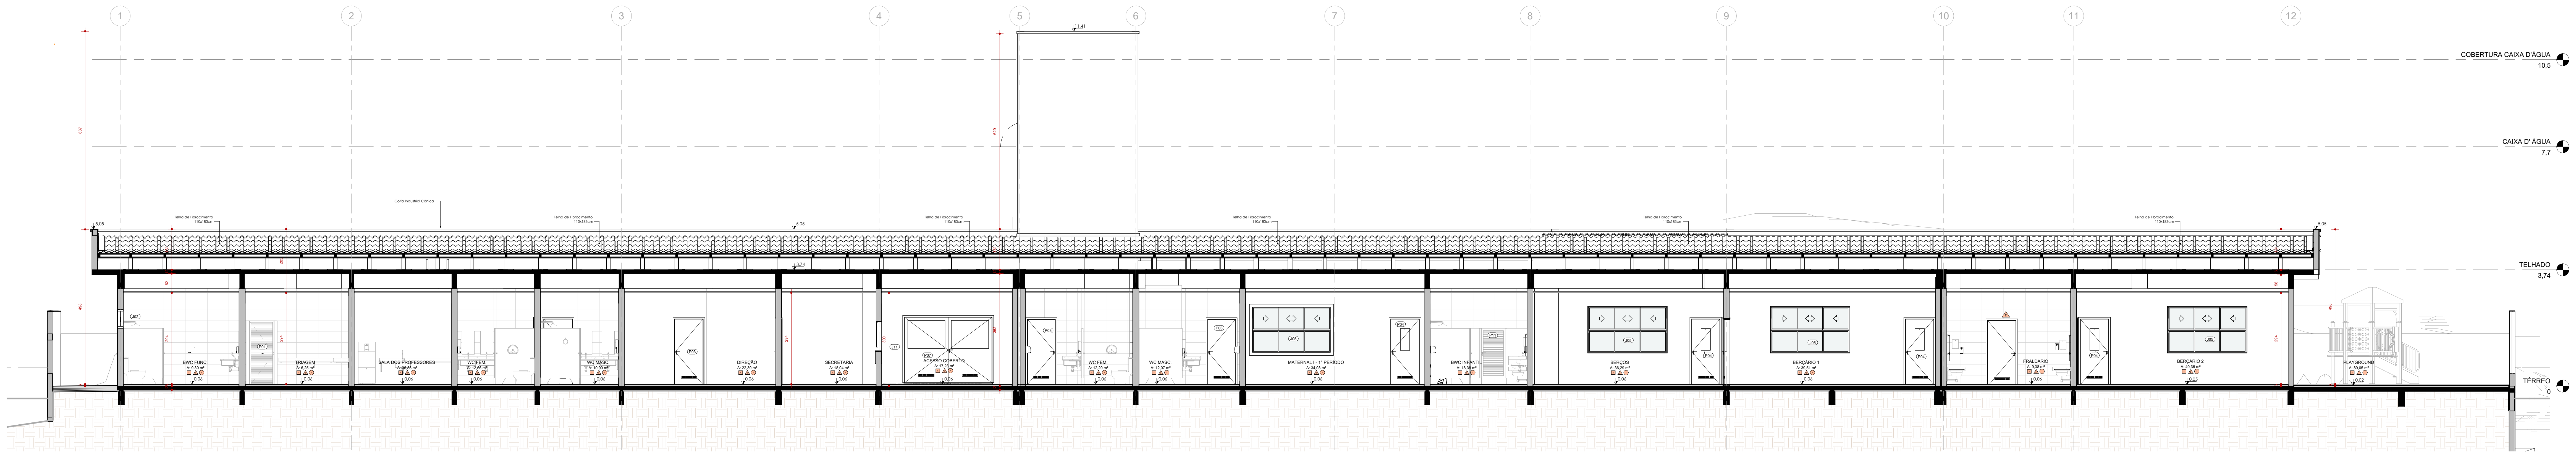
COBERTURA CAIXA D'ÁGUA
10,5
CAIXA D' ÁGUA
7,7
TELHADO
3,74
TÉRREO
0
BWC FUNC.
A: 9,30 m²
TRIAGEM
A: 6,25 m²
SALA DOS PROFESSORES
A: 36,88 m²
WC FEM.
A: 12,66 m²
WC MASC.
A: 10,90 m²
DIREÇÃO
A: 22,39 m²
SECRETARIA
A: 18,04 m²
ACESSO COBERTO
A: 17,23 m²
WC FEM.
A: 12,20 m²
WC MASC.
A: 12,07 m²
MATERNAL I - 1° PERÍODO
A: 34,03 m²
BWC INFANTIL
A: 18,38 m²
BERÇOS
A: 36,29 m²
BERÇÁRIO 1
A: 39,51 m²
FRALDÁRIO
A: 9,38 m²
BERÇÁRIO 2
A: 40,36 m²
PLAYGROUND
A: 89,05 m²

① Corte A
1 : 50

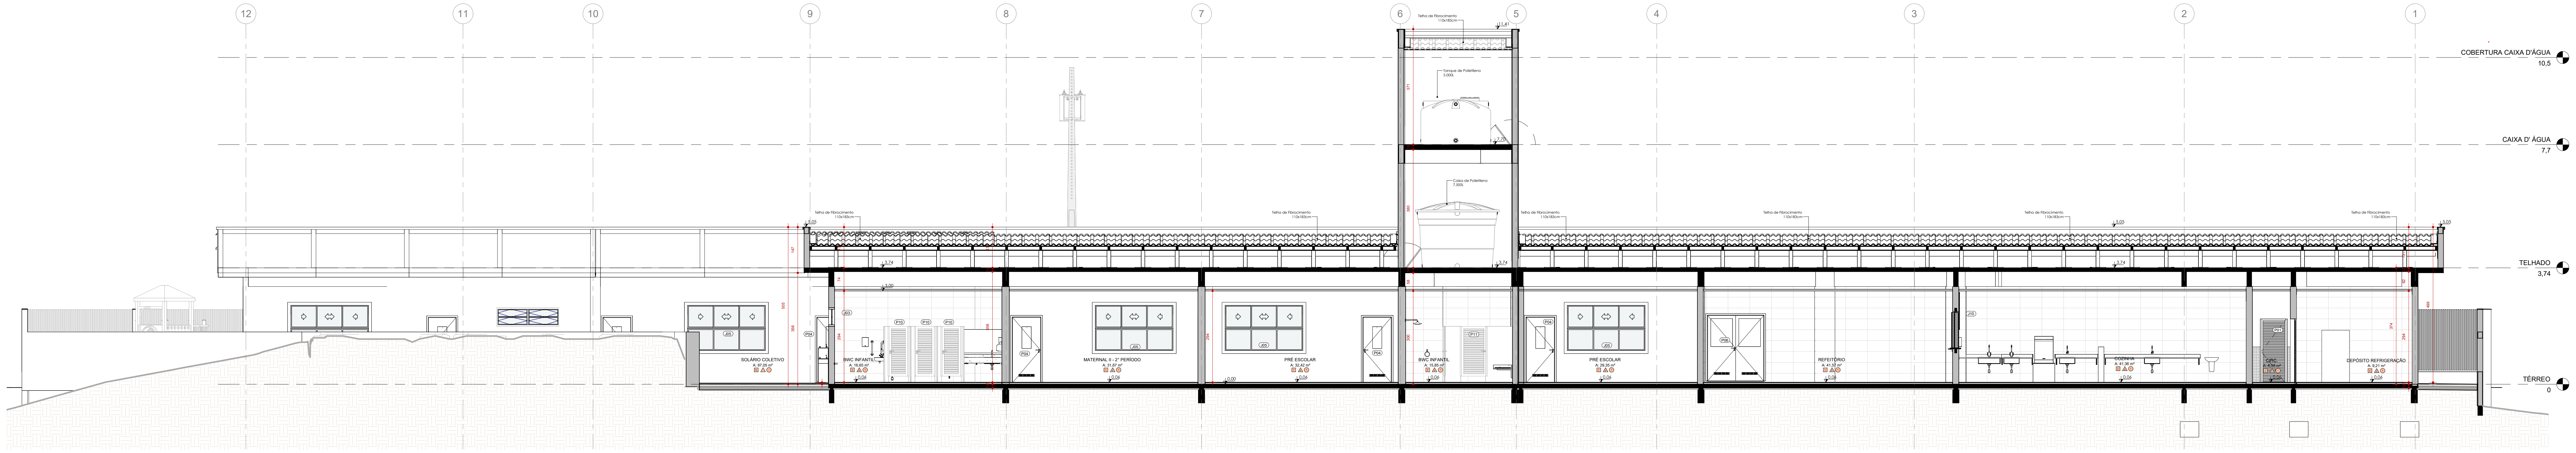
COBERTURA CAIXA D'ÁGUA
10,5
CAIXA D' ÁGUA
7,7
TELHADO
3,74
TÉRREO
0
SOLÁRIO COLETIVO
A: 97,05 m²
BWC INFANTIL
A: 16,65 m²
MATERNAL II - 2° PERÍODO
A: 31,67 m²
PRÉ ESCOLAR
A: 32,42 m²
BWC INFANTIL
A: 15,85 m²
PRÉ ESCOLAR
A: 29,35 m²
REFEITÓRIO
A: 41,57 m²
COZINHA
A: 41,36 m²
CIRC.
A: 6,38 m²
DEPÓSITO REFRIGERAÇÃO
A: 9,21 m²

④ Corte D
1 : 50

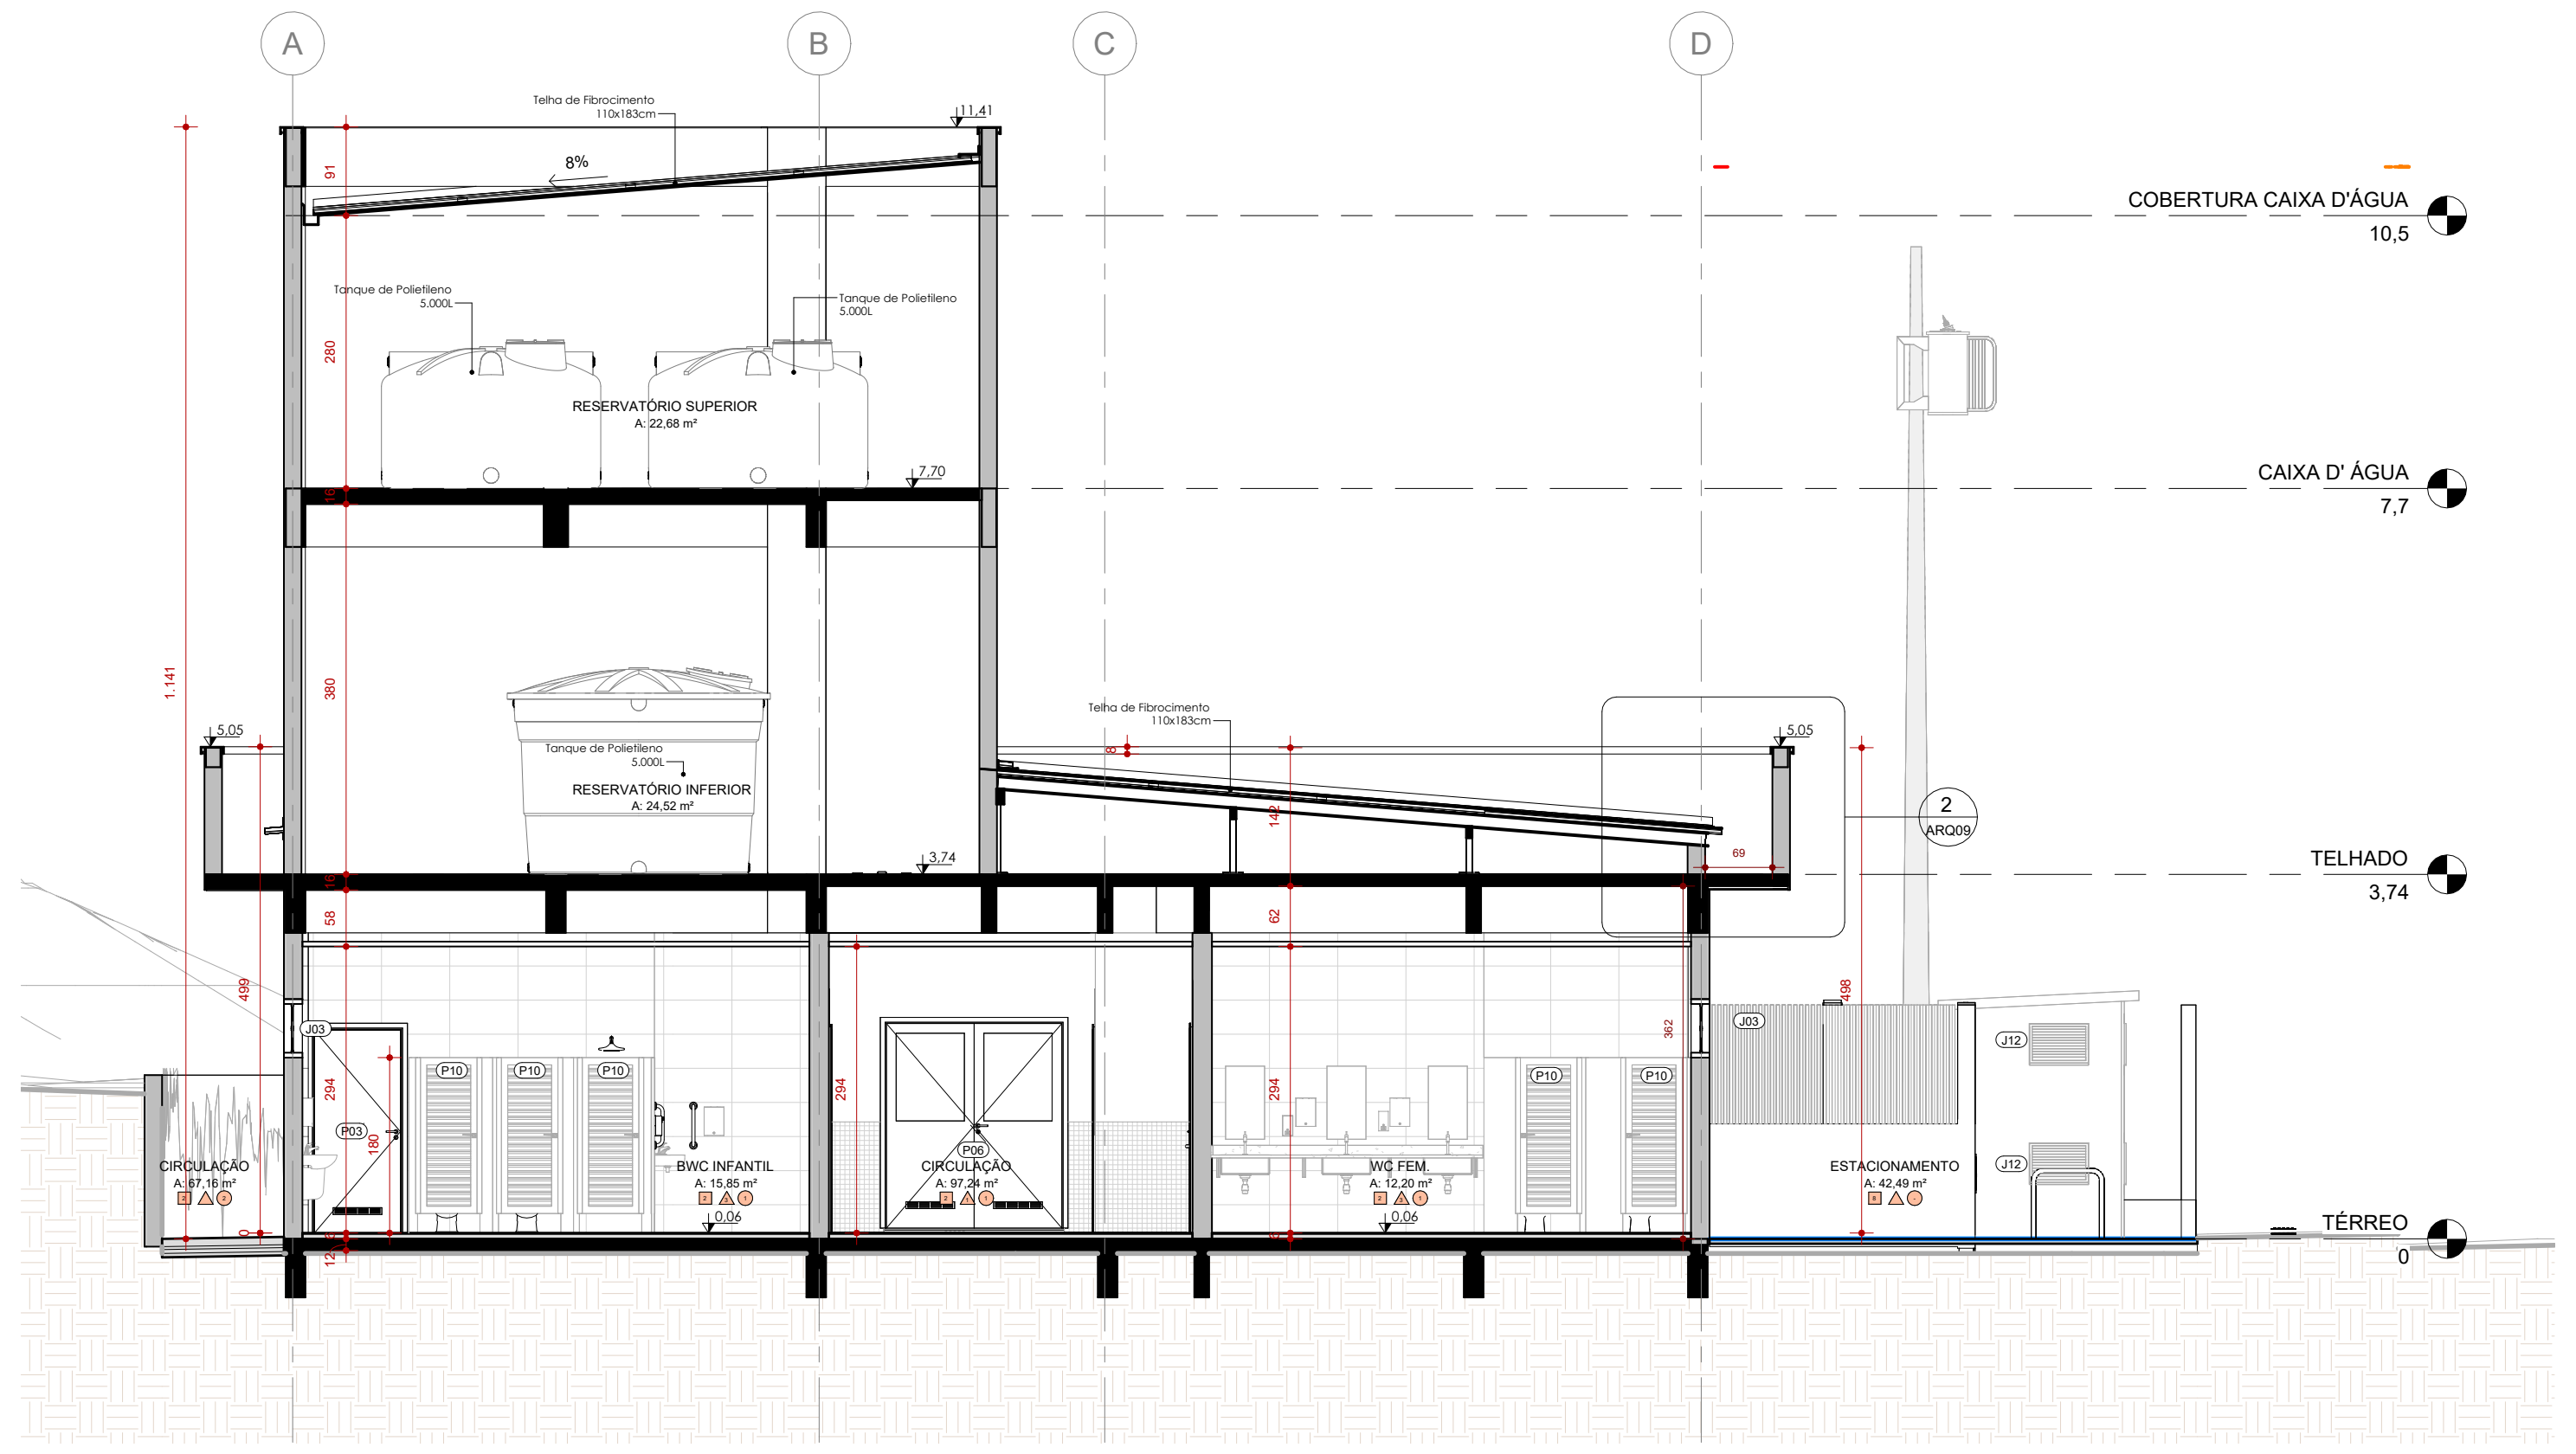
COBERTURA CAIXA D'ÁGUA
10,5
CAIXA D' ÁGUA
7,7
TELHADO
3,74
TÉRREO
0
RESERVATÓRIO SUPERIOR
RESERVATÓRIO INFERIOR
CIRCULAÇÃO
A: 67,16 m²
BWC INFANTIL
A: 15,85 m²
CIRCULAÇÃO
A: 97,24 m²
WC FEM.
A: 12,20 m²
ESTACIONAMENTO
A: 42,49 m²

② Corte B
1 : 50

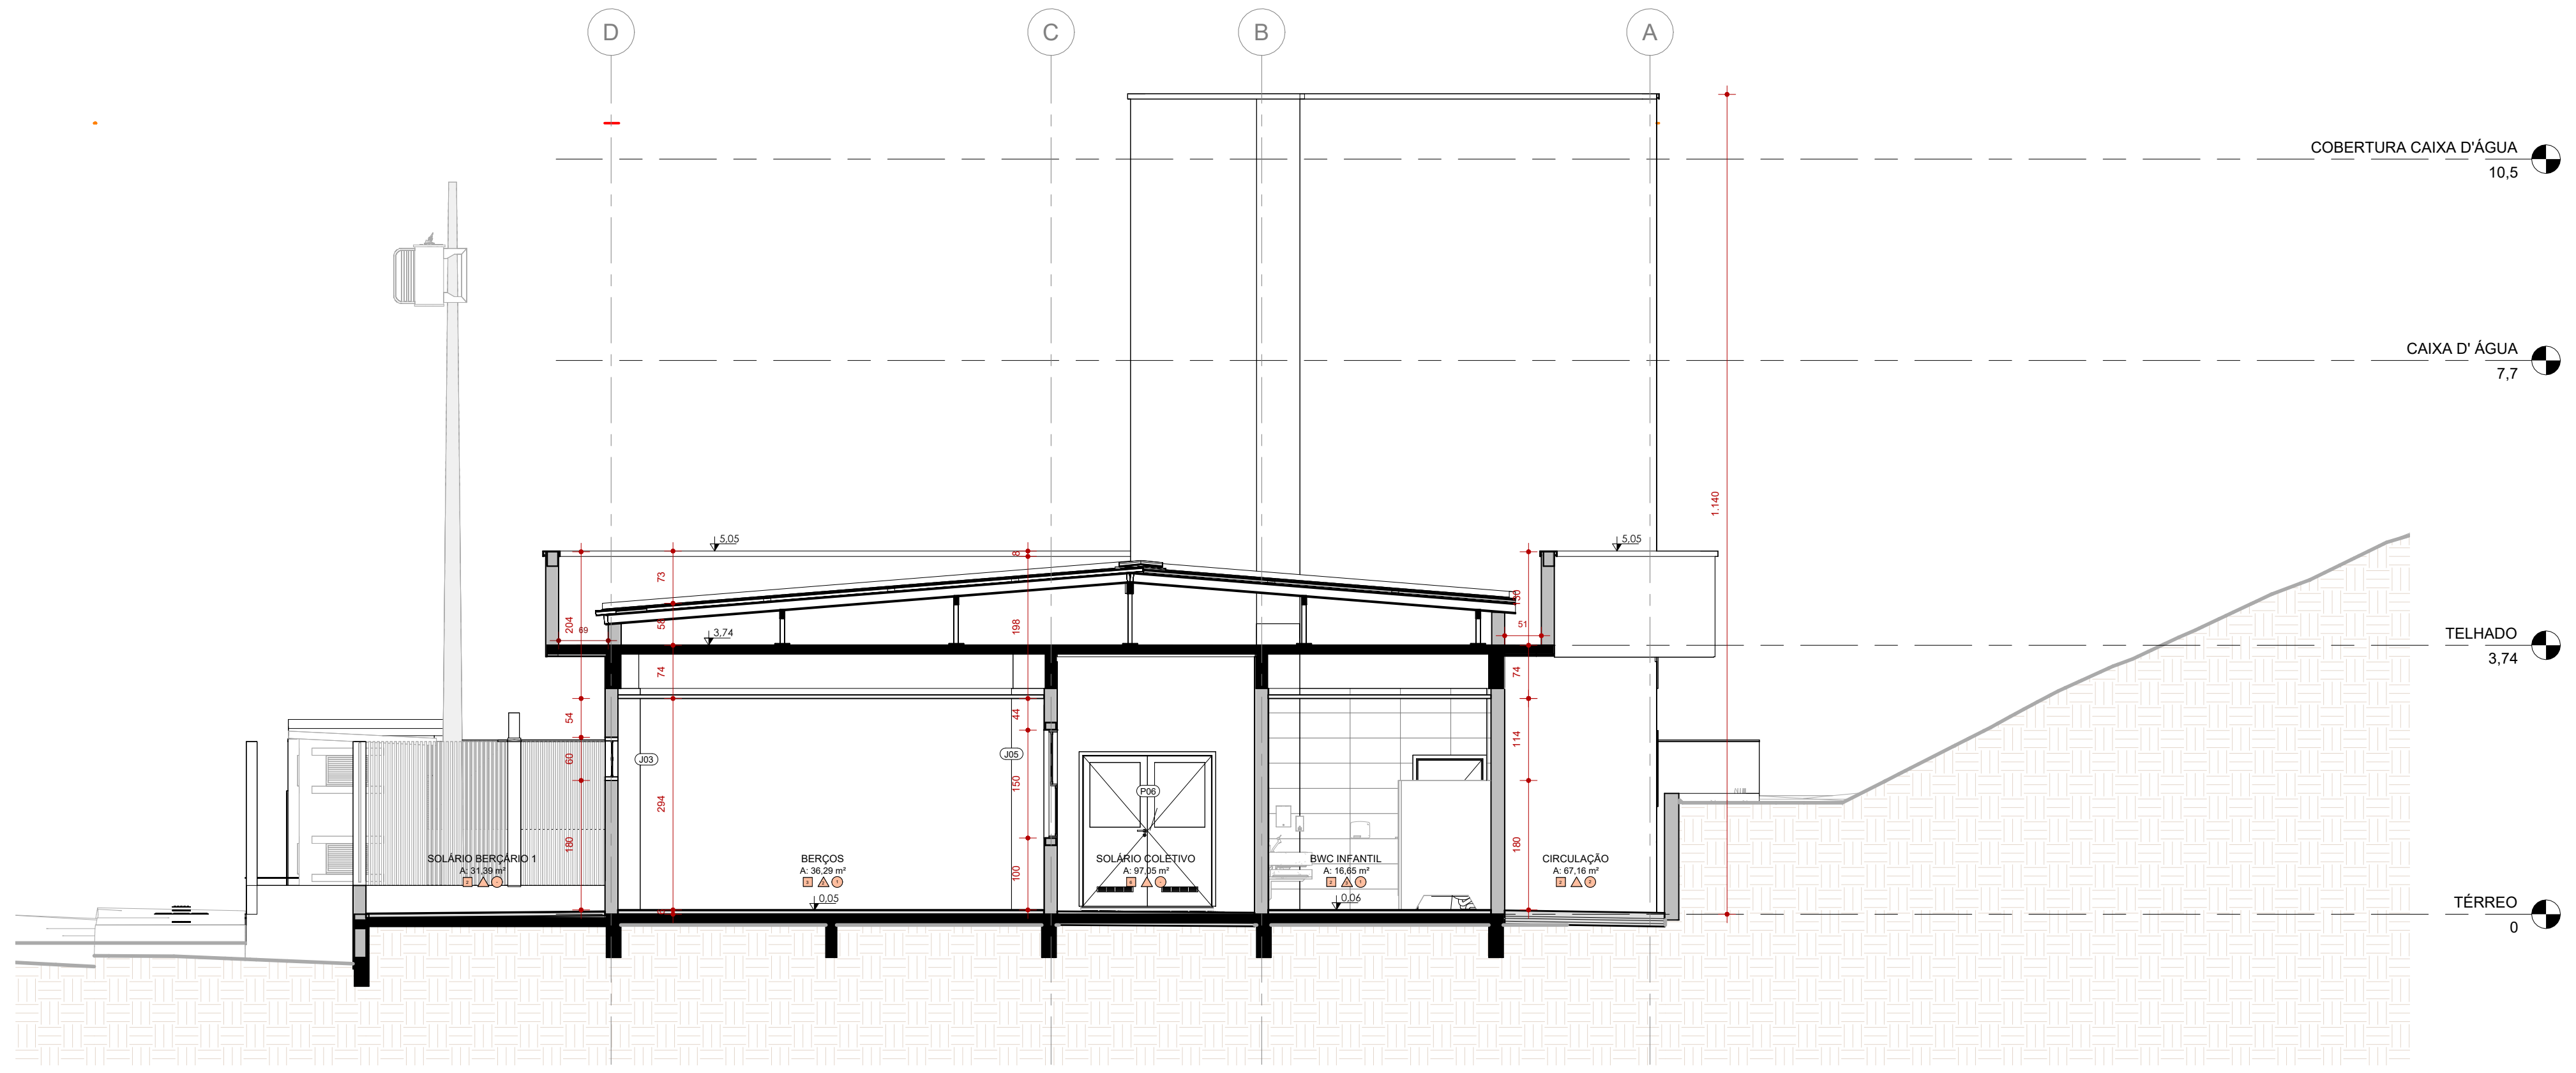
COBERTURA CAIXA D'ÁGUA
10,5
CAIXA D' ÁGUA
7,7
TELHADO
3,74
TÉRREO
0
SOLÁRIO BERÇÁRIO 1
A: 31,39 m²
BERÇOS
A: 36,29 m²
SOLÁRIO COLETIVO
A: 97,05 m²
BWC INFANTIL
A: 16,65 m²
CIRCULAÇÃO
A: 67,16 m²

③ Corte C
1 : 50

LEGENDA DE REVESTIMENTOS *

PISOS
- 1 Porcelanato Bege 80x80cm
- 2 Porcelanato Antiderrapante Bege 80x80cm
- 3 Vinílico Bege Placa 30x30cm
- 4 Piso Monolítico Emborrachado
- 5 Epóxi Emborrachado Bege Pigmentado
- 6 Piso Drenante 40x40Cm
- 7 Piso de Concreto com Acabamento Polido
- 8 Paver

PAREDES
- 1 Pastilha cerâmica 10x10 Azul Claro h=120cm / Massa acrílica com pintura acrílica na cor Branco gelo (Pantone Cool Gray 1C)
- 2 Massa acrílica com pintura acrílica na cor Branco gelo (Pantone Cool Gray 1C)
- 3 Revestimento Cerâmico 40x80 Bege Acetinado

FORROS
- 0
- 1 Forro modular de PVC branco 62,5 x 62,5cm
- 2 Pintura acrílica na cor Branco gelo (em laje)

*Checar tabela referencial anexa de Revestimentos do Projeto.

QUADRO DE REVISÕES

REVISÃO	DESCRIÇÃO	DATA	DESENHO
R00	EMISSÃO INICIAL	18.09.2023	Fernando

APROVAÇÕES

PROPRIETÁRIO
ADEMAR STRINGARI JUNIOR:07414980901
Assinado digitalmente por ADEMAR STRINGARI JUNIOR:07414980901
ND: C=BR, O=ICP-Brasil, OU=AC SOLUTI Multipla v5, OU=20181735000176, OU=Presencial, OU=Certificado PF A3, CN=ADEMAR STRINGARI JUNIOR:07414980901
Localização:
Data: 2023.11.07 11:54:58-03'00'
MUNICÍPIO DE JOINVILLE
83.169.623/0001-10

RESPONSÁVEL TÉCNICO
FERNANDO STROISCH:84134518920
Assinado de forma digital por FERNANDO STROISCH:84134518920
Dados: 2023.11.06 15:37:49 -03'00'
FERNANDO STROISCH
CREA/SC 062522-0

EQUIPE TÉCNICA DA EMPRESA

FERCON

Município de Joinville

PROPRIETÁRIO MUNICÍPIO DE JOINVILLE
EDIFICAÇÃO CEI JARIVATUBA
ENDEREÇO Rua José Ribeiro Soares Batista, n° 155 - Jarivatuba - Joinville/SC
PROJETO PROJETO ARQUITETÔNICO
ARQUIVO ARQ10_ 14 - CORTES
DATA 18.09.2023
CONTEÚDO CORTES
ETAPA 02 - EXEC
ESCALA INDICADA
FOLHA ARQ10/14

FERNANDO STROISCH EMPREITEIRA | CREA n° 062522-0 | CNPJ 04.666.721/0001-96
Rua Sete de Setembro, 644 - BOX 13 - Centro - Blumenau | CEP 89010-200 | Fone: (47) 9611-8011 | e-mail: contato@fercon.eng.br

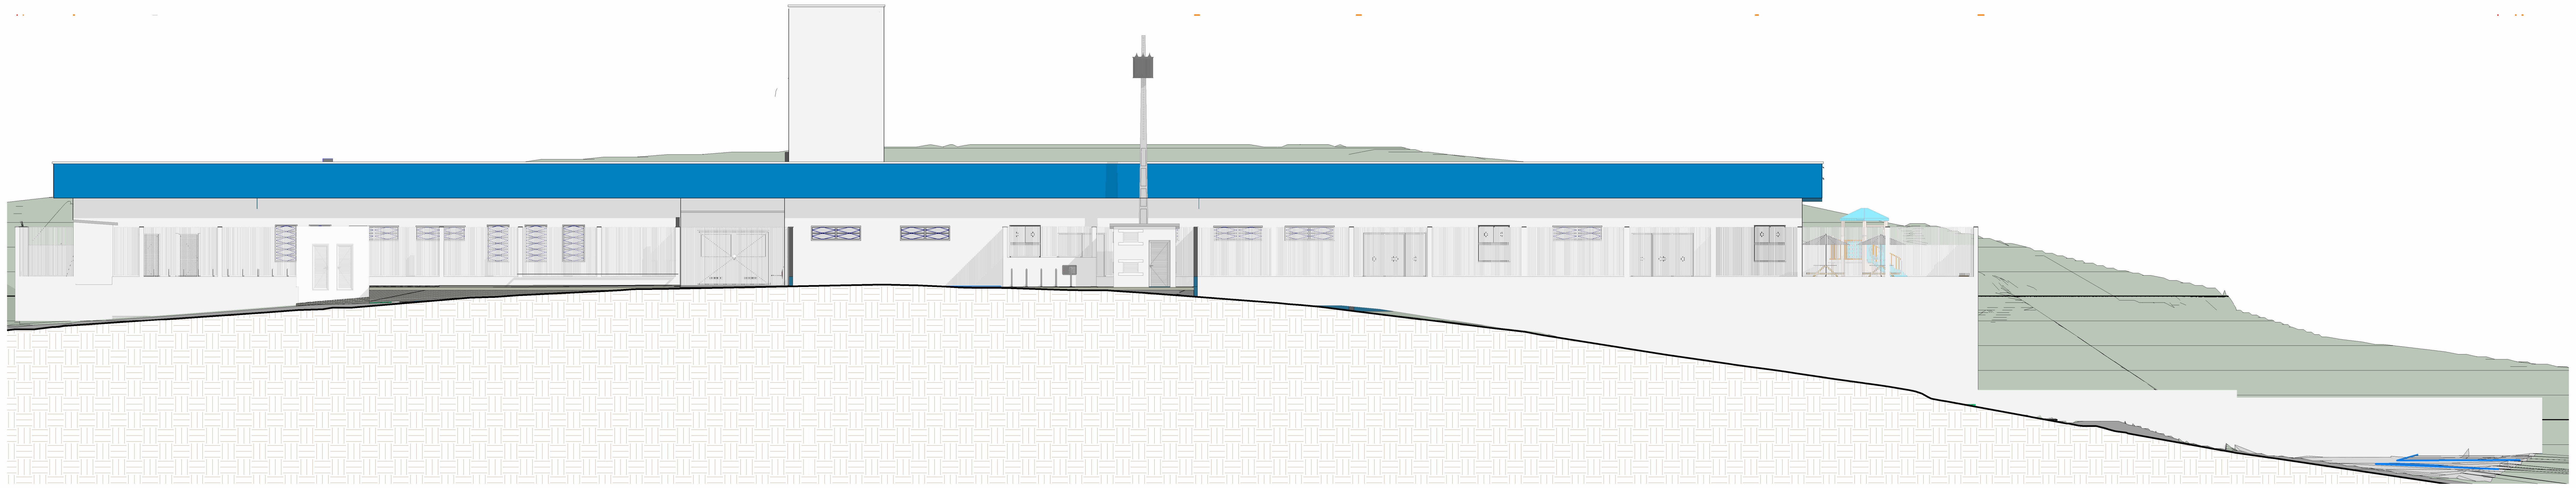

① FACHADA FRONTAL
1 : 100

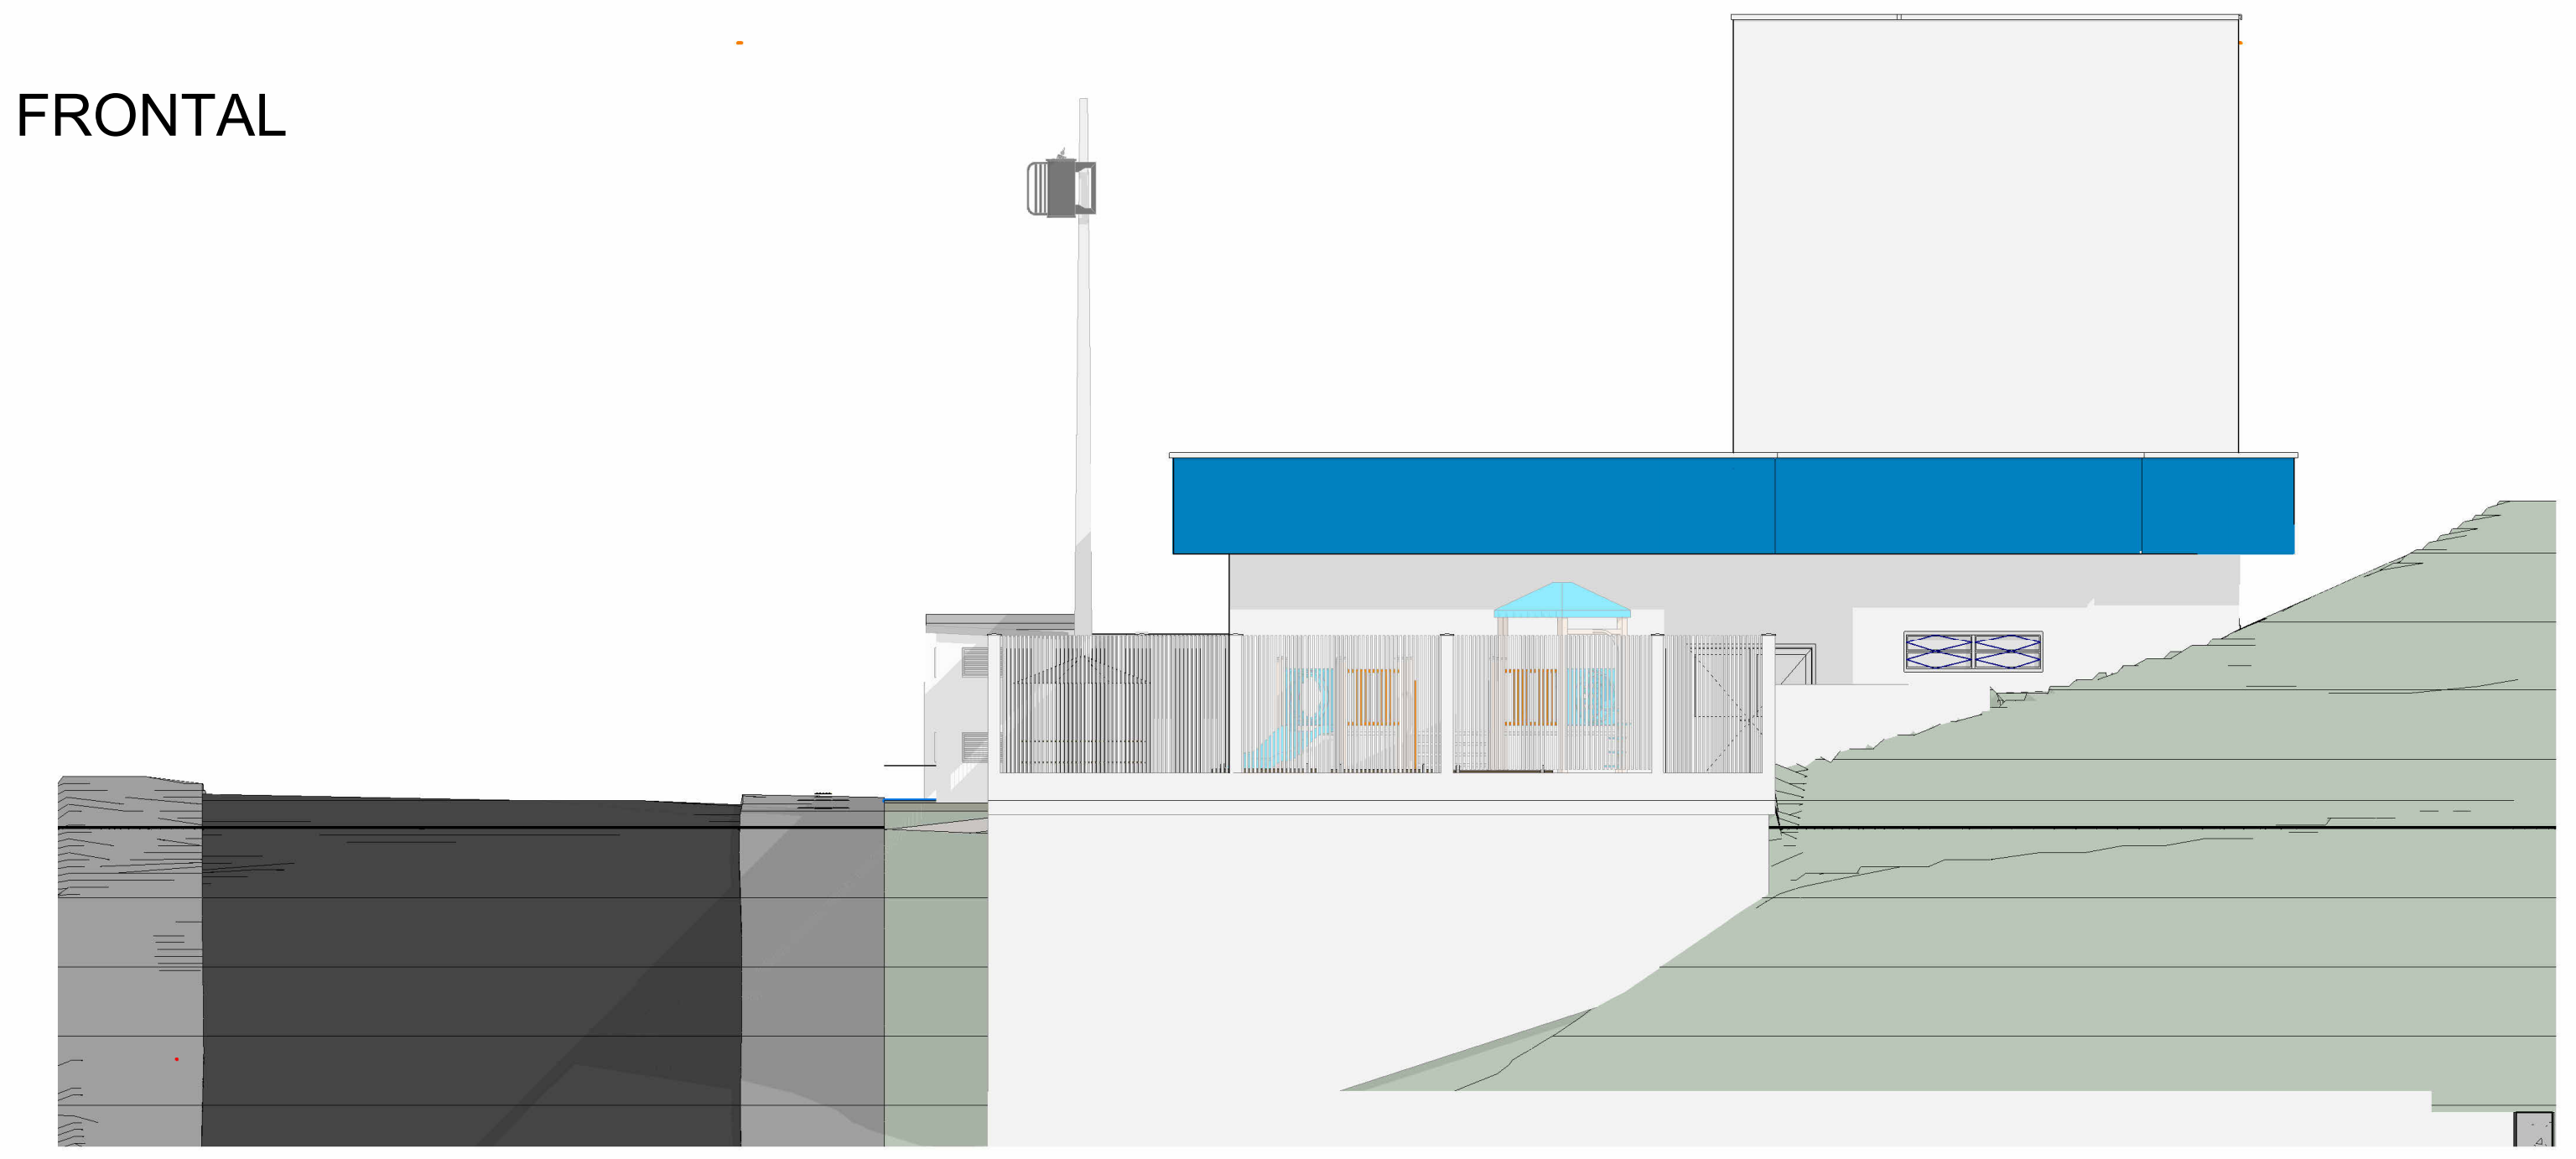

② FACHADA LATERAL DIREITA
1 : 100

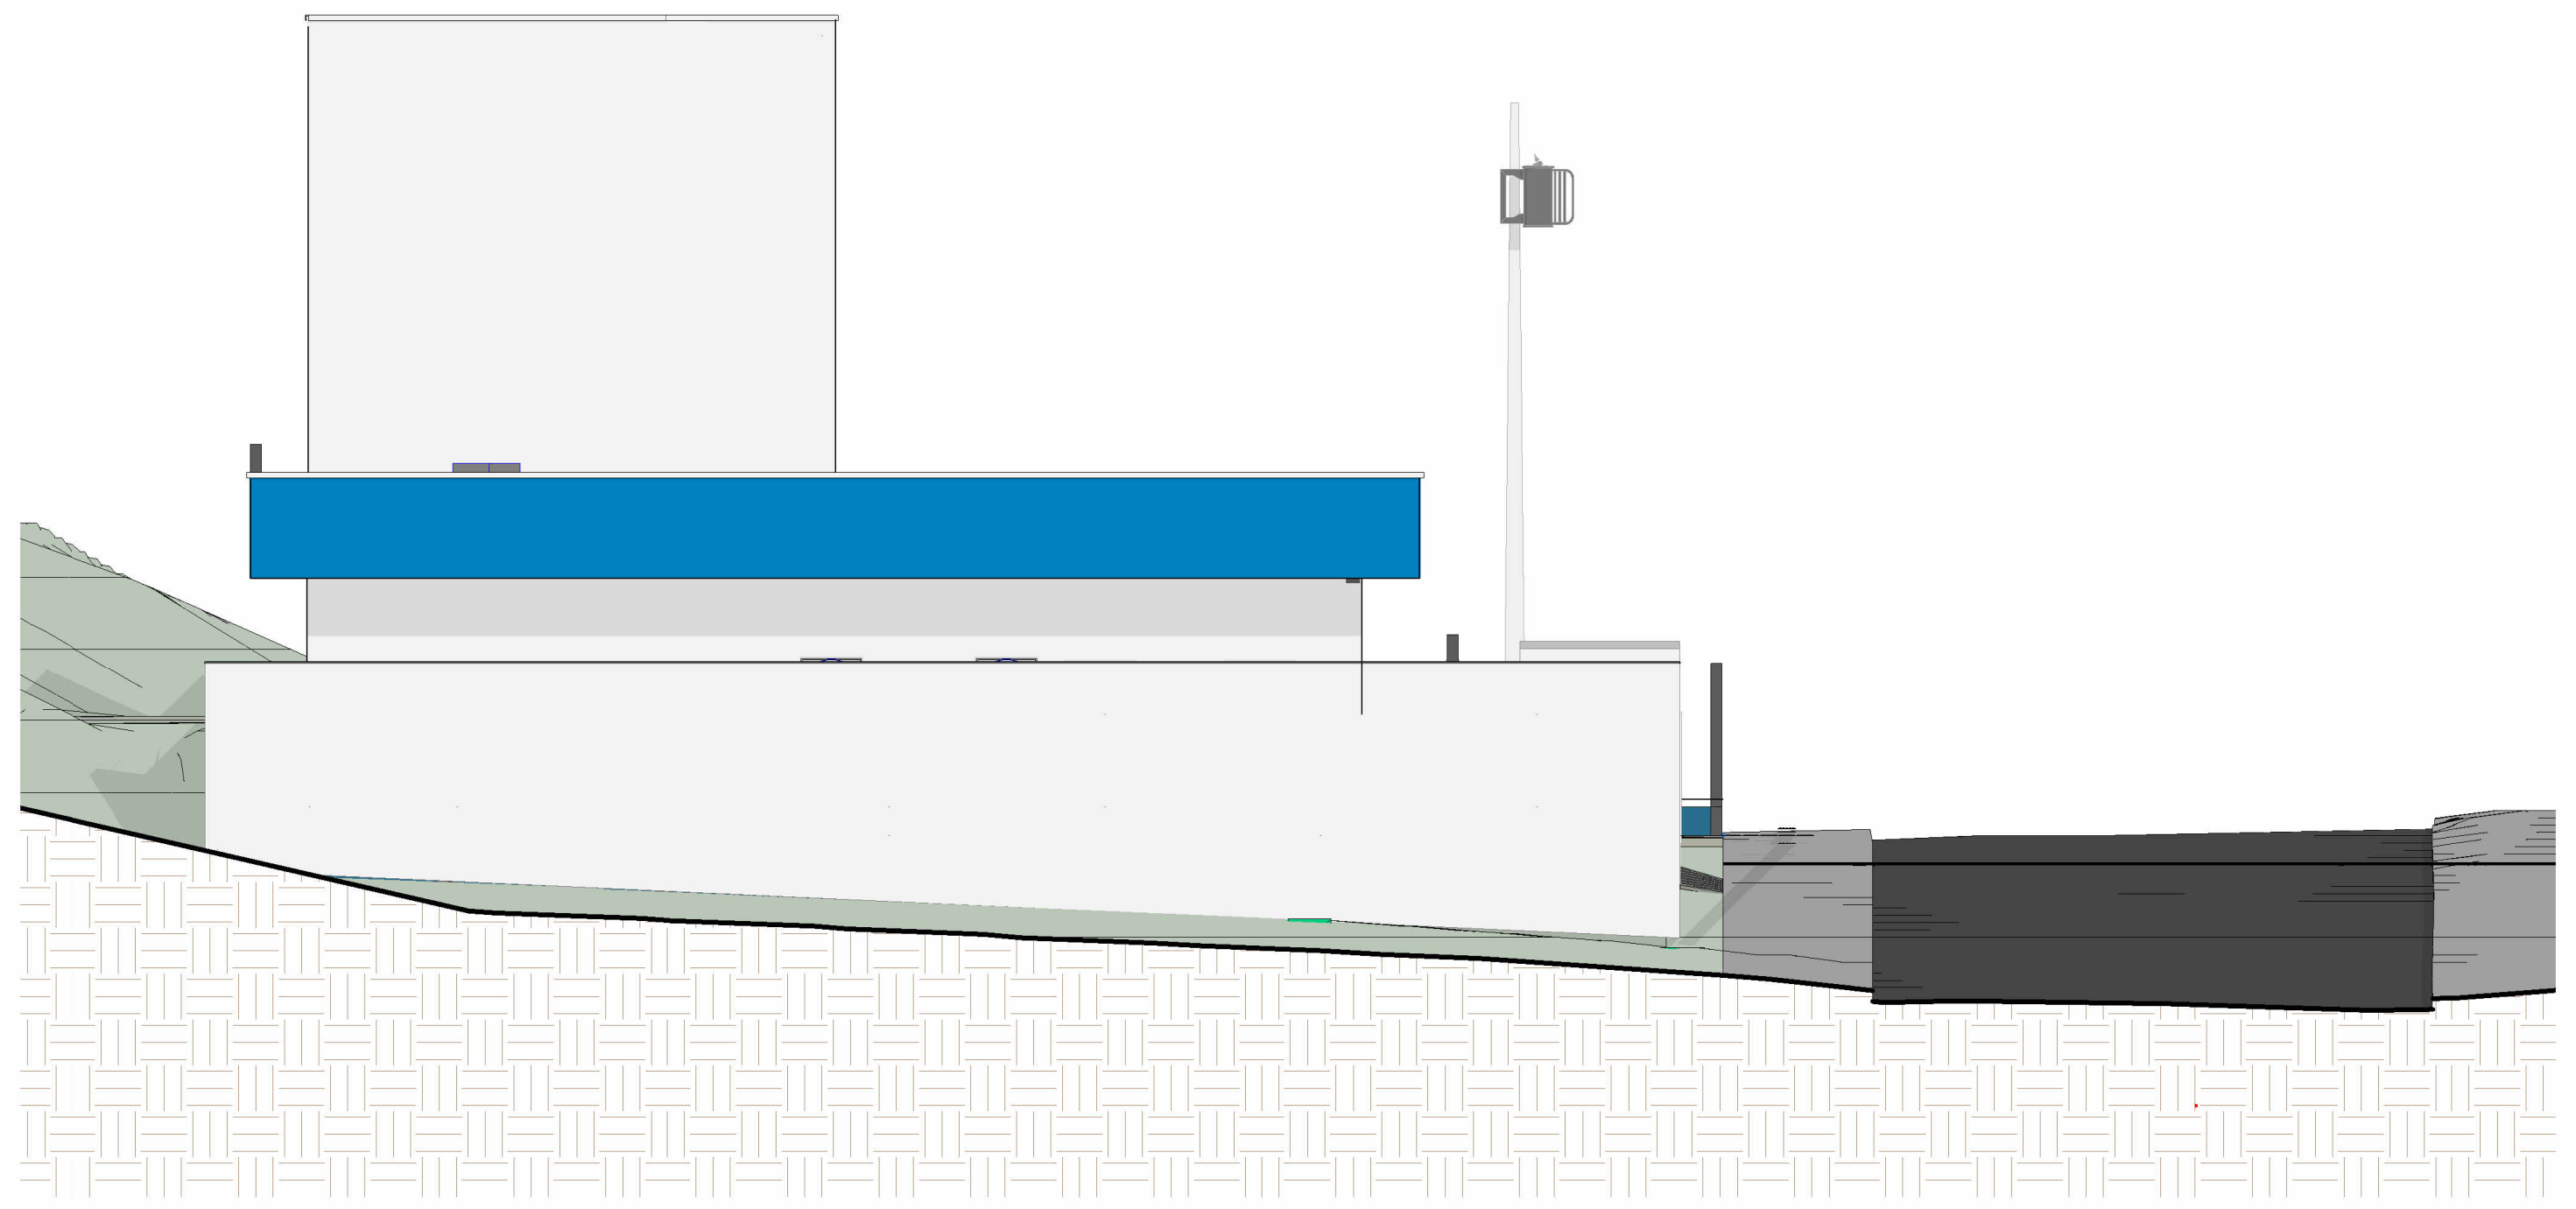

③ FACHADA ATERAL ESQUERDA
1 : 100

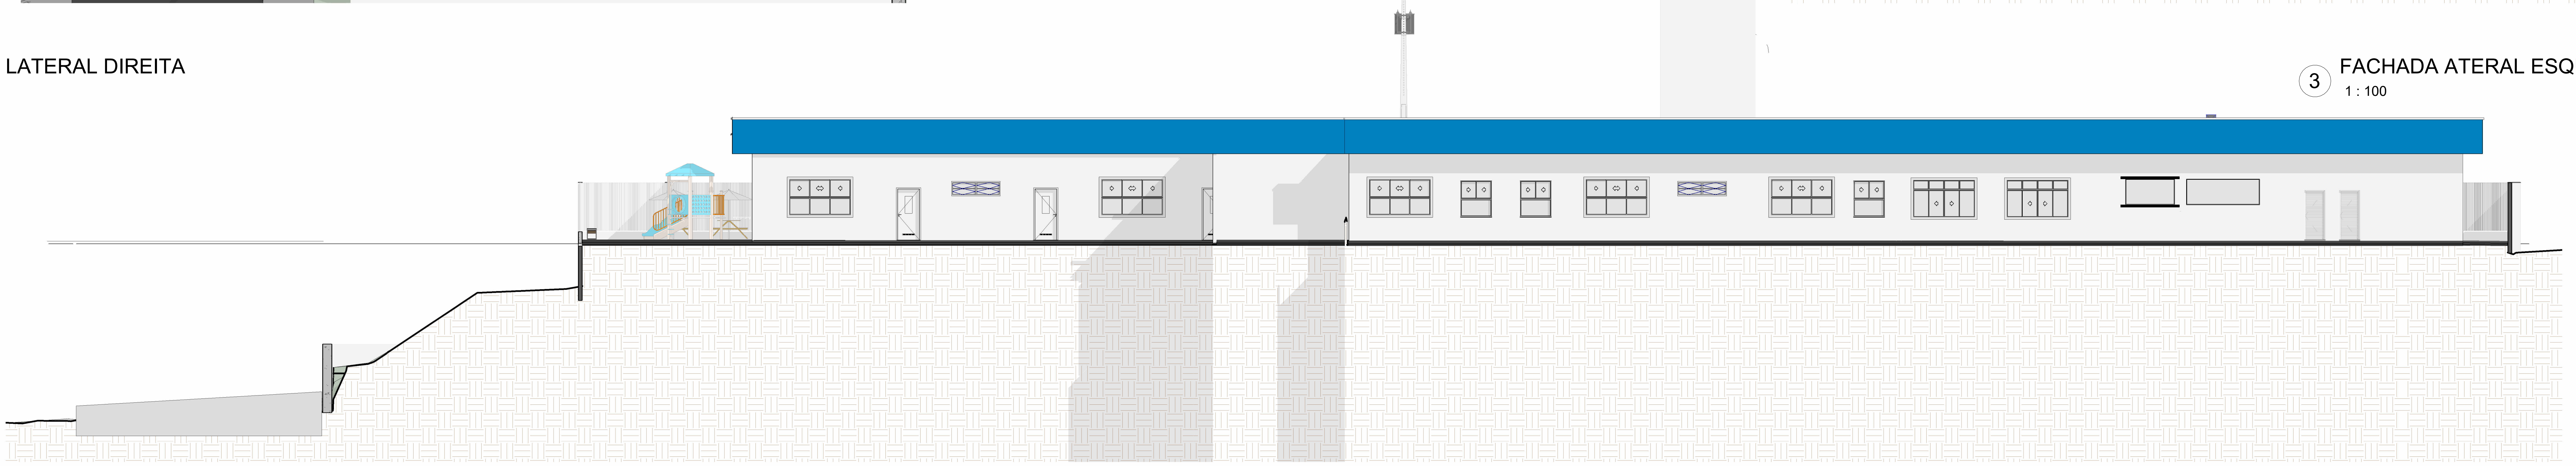

④ FACHADA POSTERIOR
1 : 100

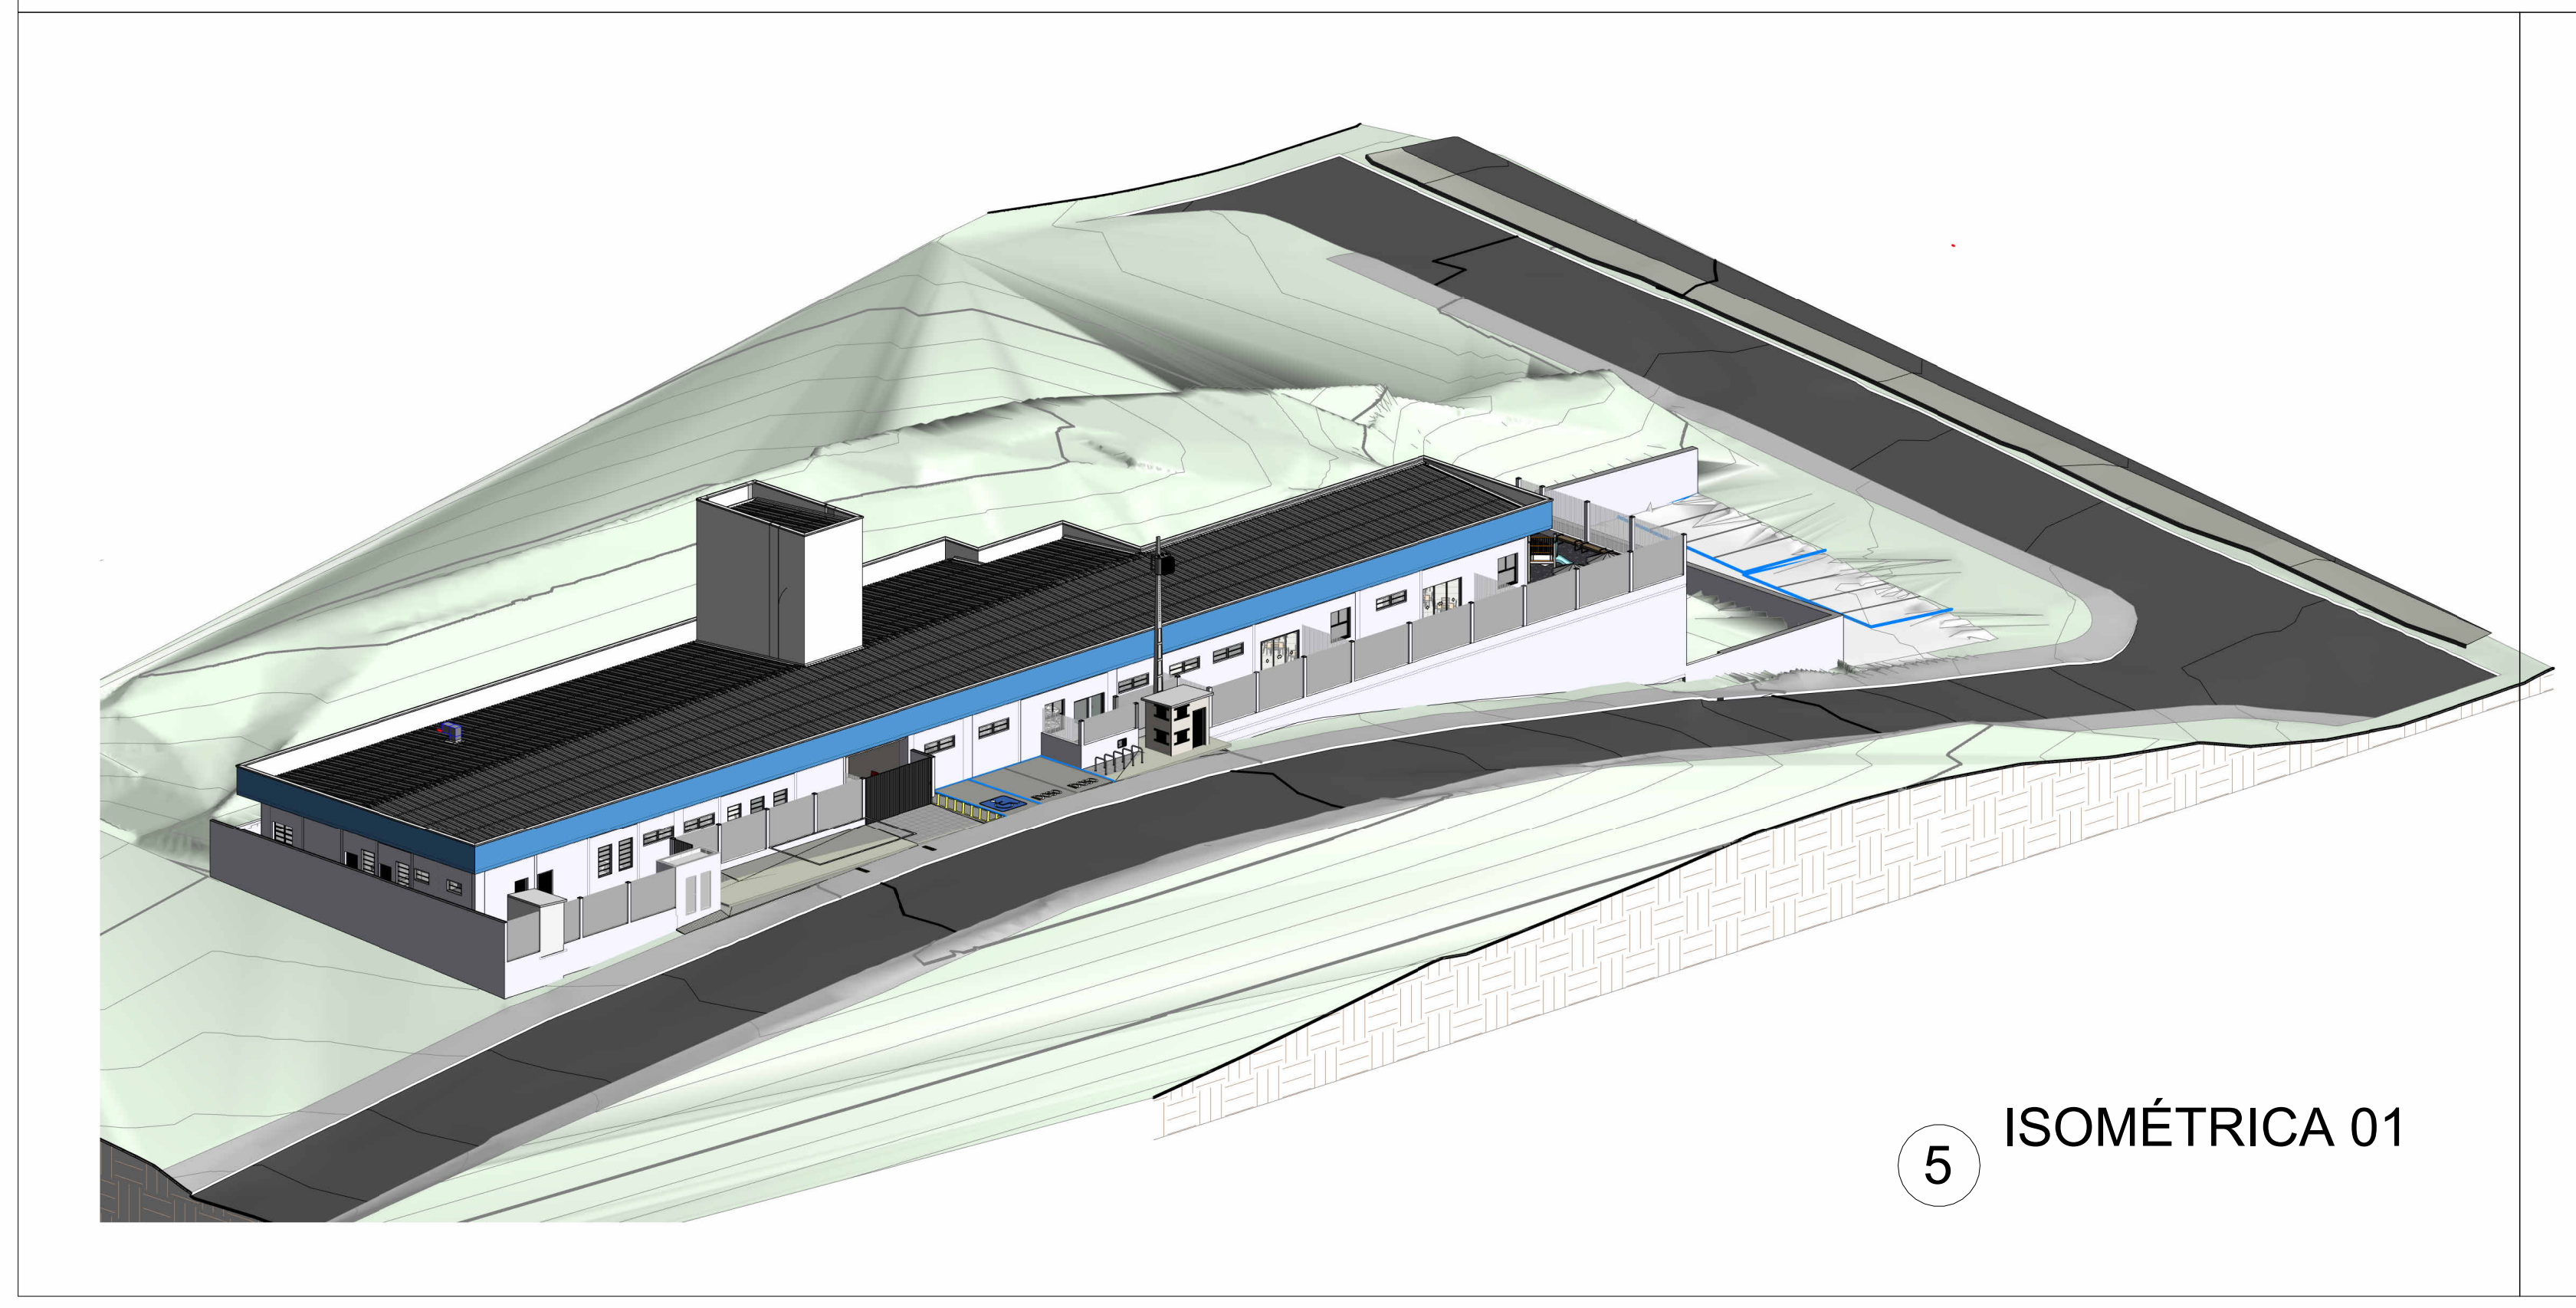

⑤ ISOMÉTRICA 01

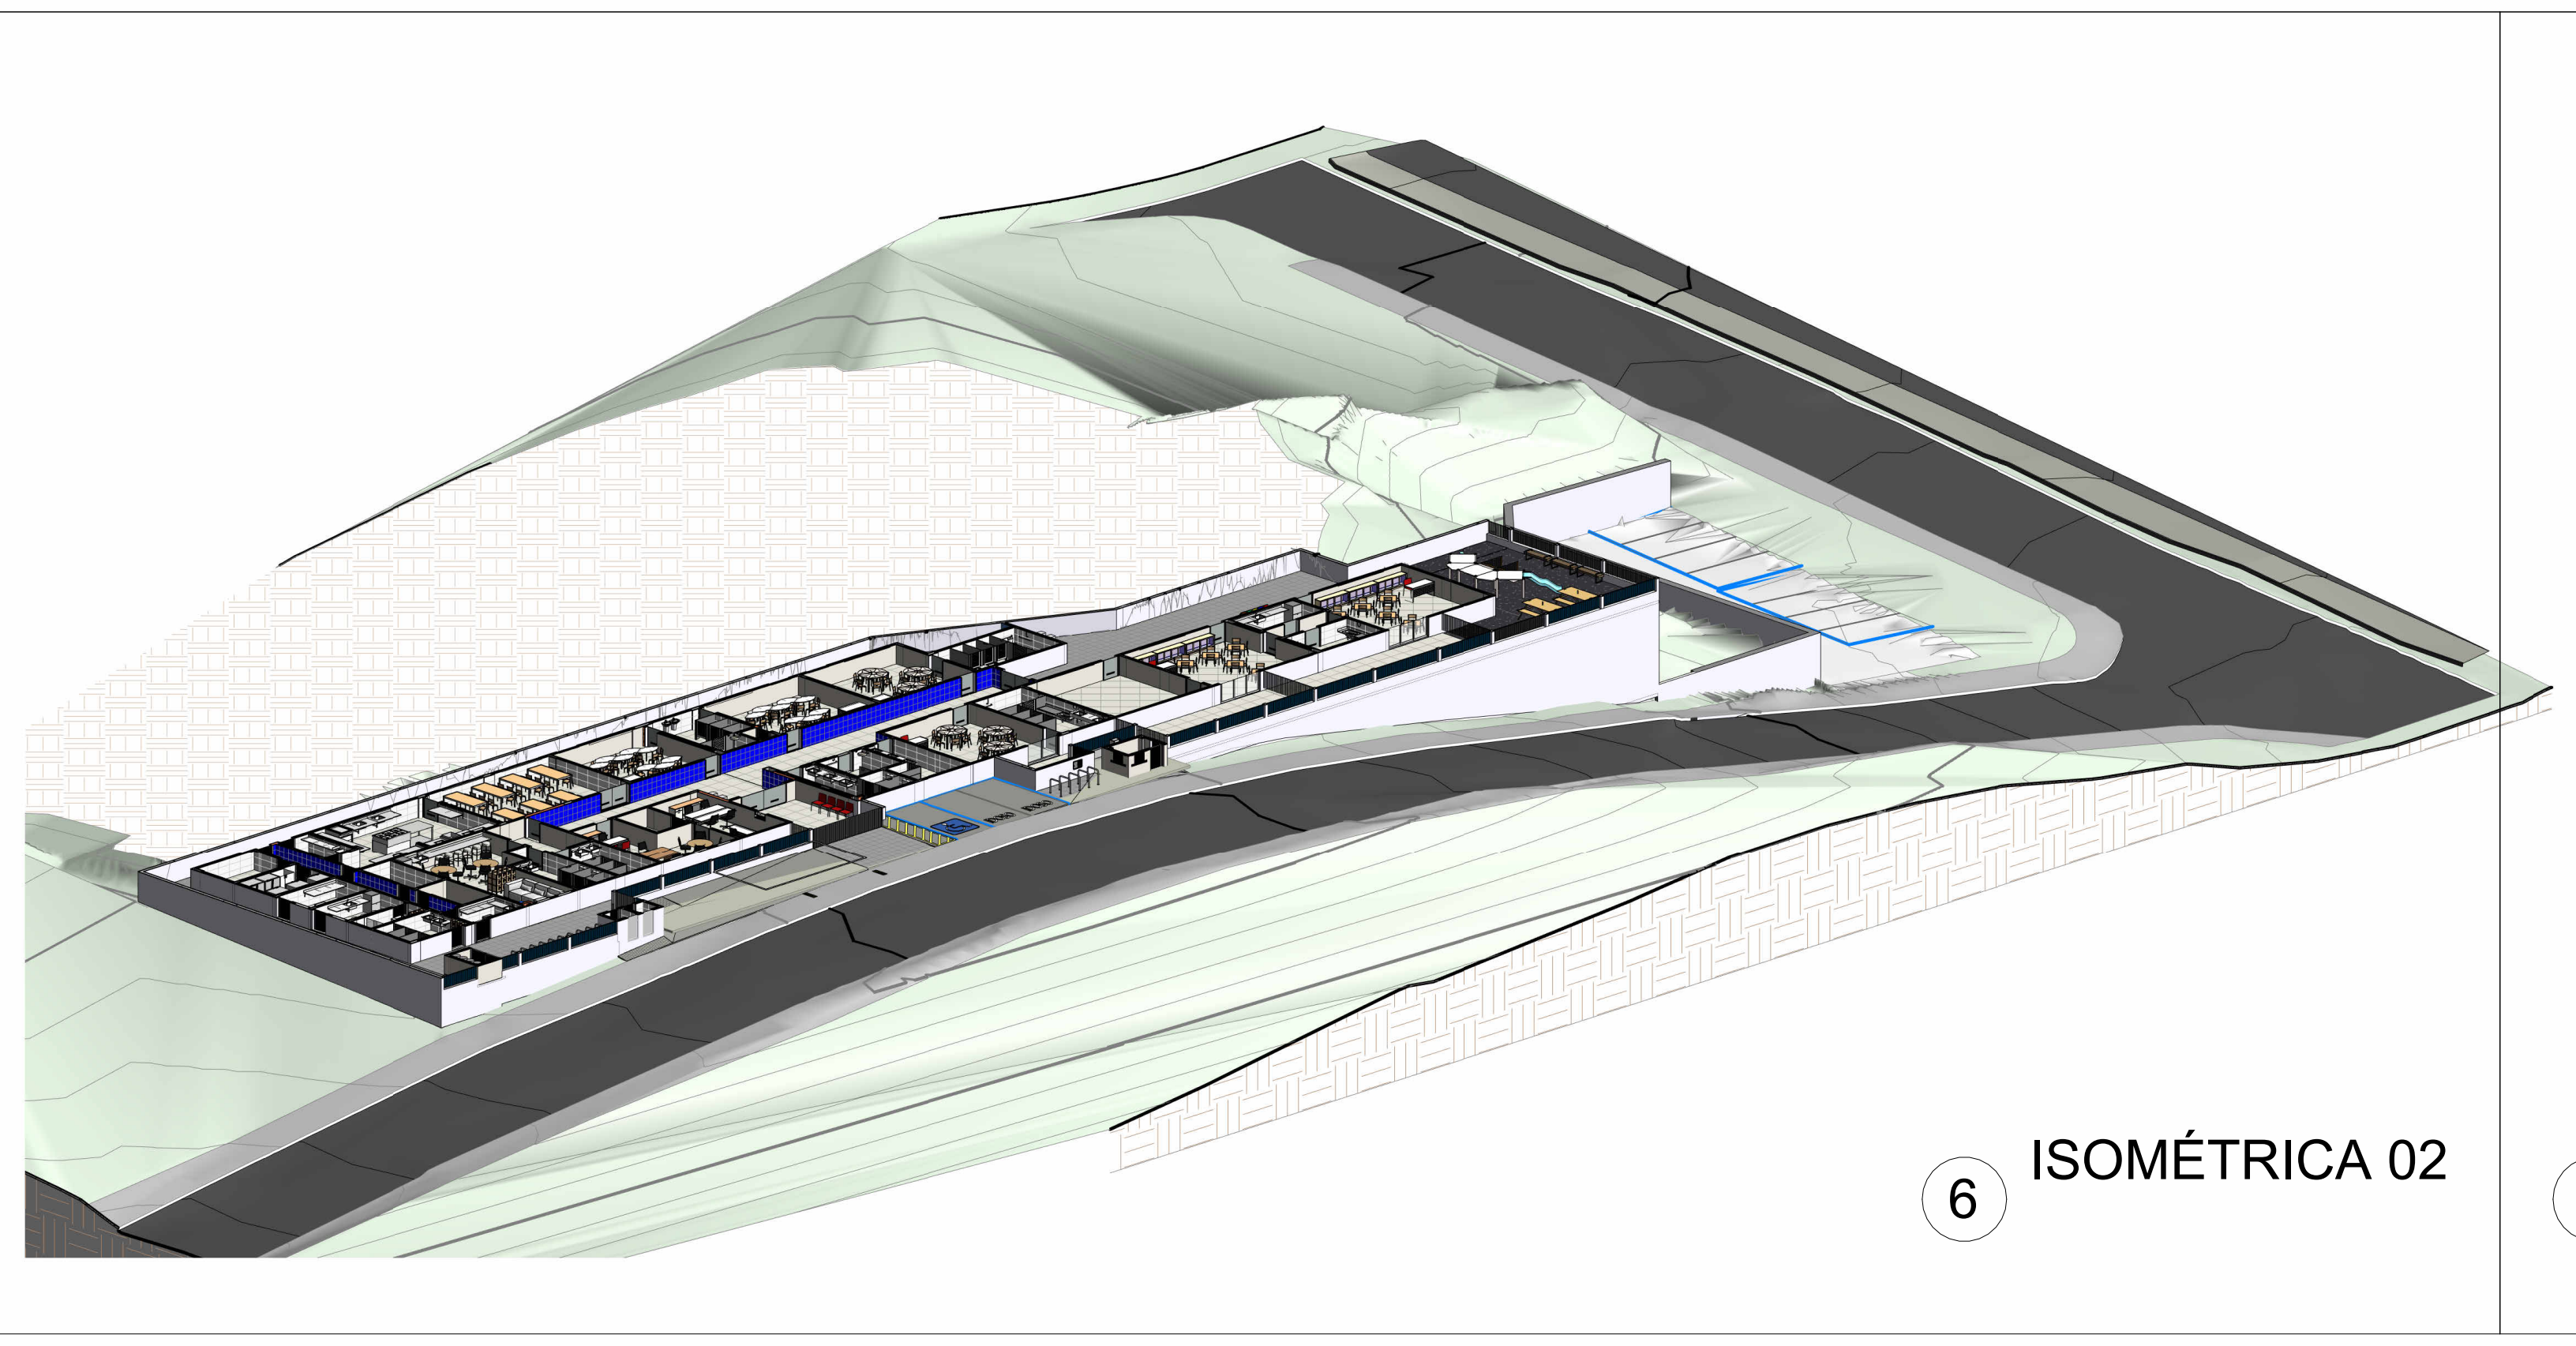

⑥ ISOMÉTRICA 02

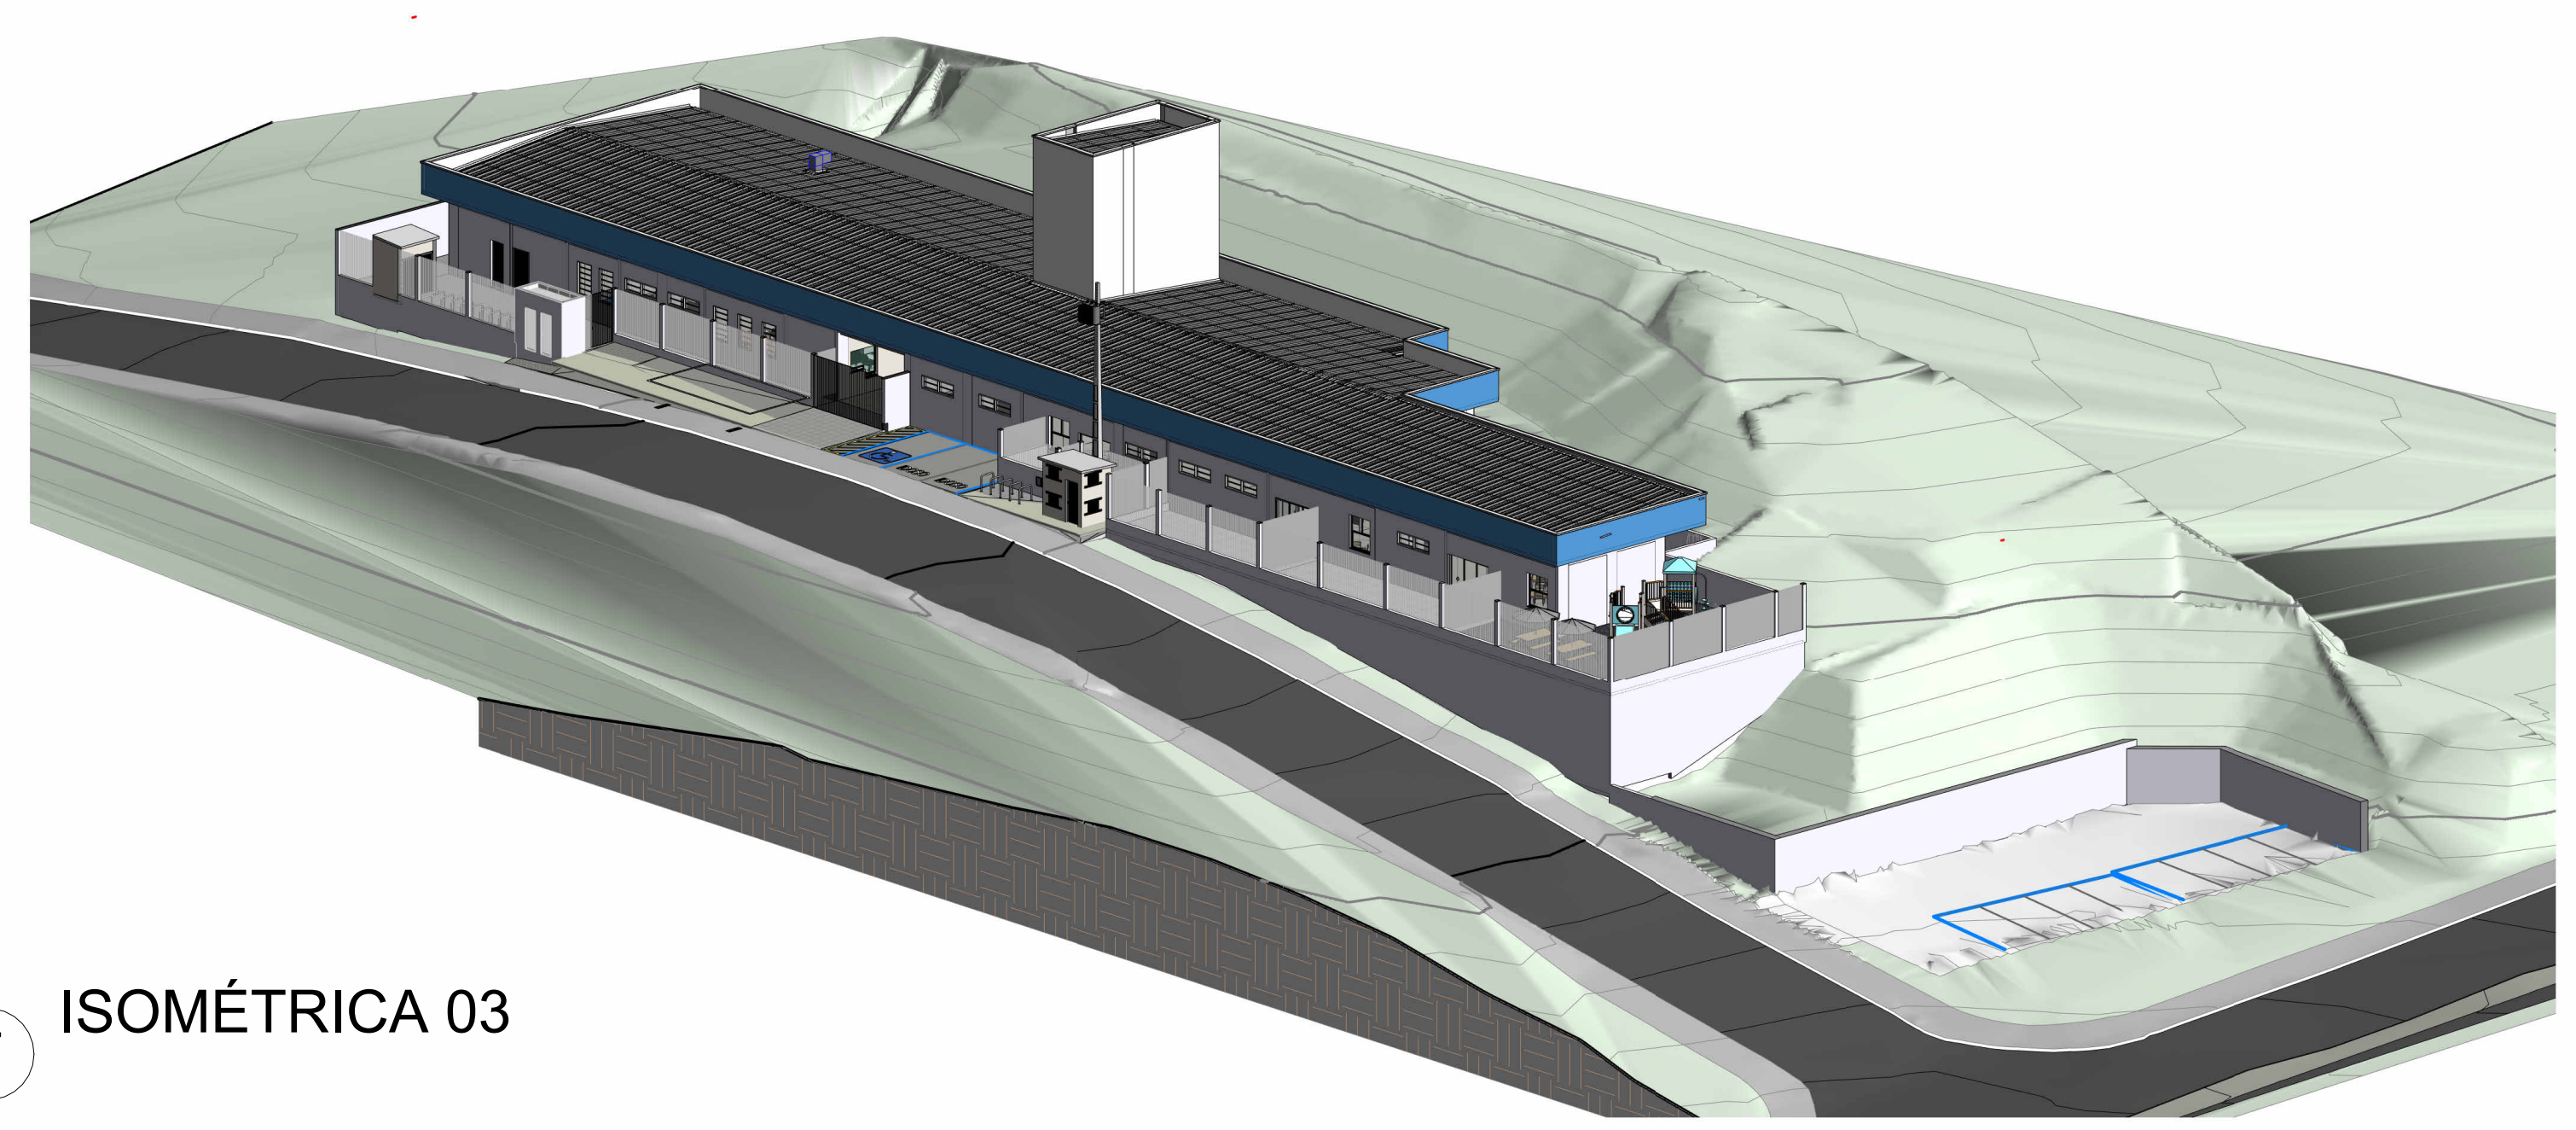

⑦ ISOMÉTRICA 03

QUADRO DE REVISÕES

REVISÃO	DESCRIÇÃO	DATA	DESENHO
R00	EMISSÃO INICIAL	18.09.2023	Fernando

APROVAÇÕES

PROPRIETÁRIO
ADEMAR STRINGARI JUNIOR:07414980901
Assinado digitalmente por ADEMAR STRINGARI JUNIOR:07414980901
ND: C=BR, O=ICP-Brasil, OU=AC SOLUTI Multipla v5, OU=20181735000176, OU=Presencial, OU=Certificado PF A3, CN=ADEMAR STRINGARI JUNIOR:07414980901
Localização:
Data: 2023.11.07 11:55:38-03'00'
MUNICÍPIO DE JOINVILLE
83.169.623/0001-10

RESPONSÁVEL TÉCNICO
FERNANDO STROISCH:84134518920
Assinado de forma digital por FERNANDO STROISCH:84134518920
Dados: 2023.11.06 15:38:06 -03'00'
FERNANDO STROISCH
CREA/SC 062522-0

EQUIPE TÉCNICA DA EMPRESA

FERCON

Município de Joinville

PROPRIETÁRIO MUNICÍPIO DE JOINVILLE
EDIFICAÇÃO CEI JARIVATUBA
ENDEREÇO Rua José Ribeiro Soares Batista, n° 155 - Jarivatuba - Joinville/SC
PROJETO PROJETO ARQUITETÔNICO
ARQUIVO ARQ11_ 14 - FACHADAS
DATA 18.09.2023
CONTEÚDO FACHADAS
ETAPA 02 - EXEC
ESCALA INDICADA
FOLHA **ARQ11/14**

FERNANDO STROISCH EMPREITEIRA | CREA n° 062522-0 | CNPJ 04.666.721/0001-96
Rua Sete de Setembro, 644 - BOX 13 - Centro - Blumenau | CEP 89010-200 | Fone: (47) 9611-8011 | e-mail: contato@fercon.eng.br

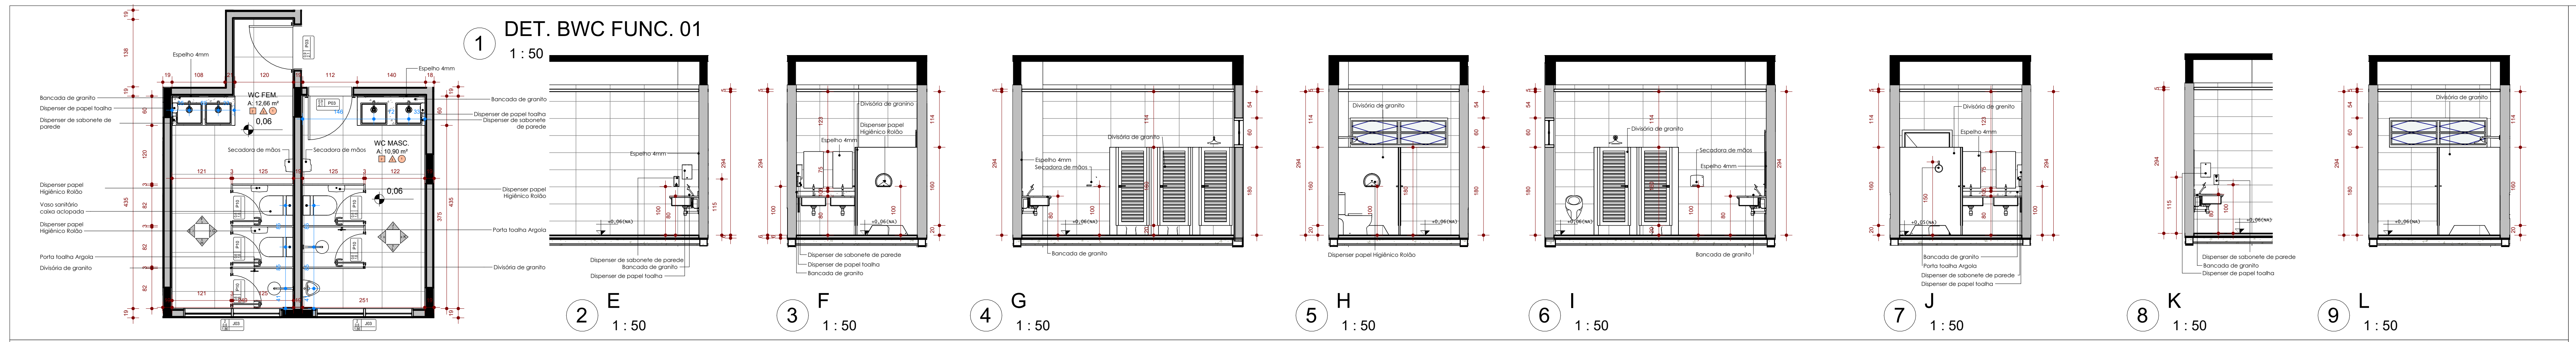

① DET. BWC FUNC. 01
1 : 50

② E 1 : 50
③ F 1 : 50
④ G 1 : 50
⑤ H 1 : 50
⑥ I 1 : 50
⑦ J 1 : 50
⑧ K 1 : 50
⑨ L 1 : 50

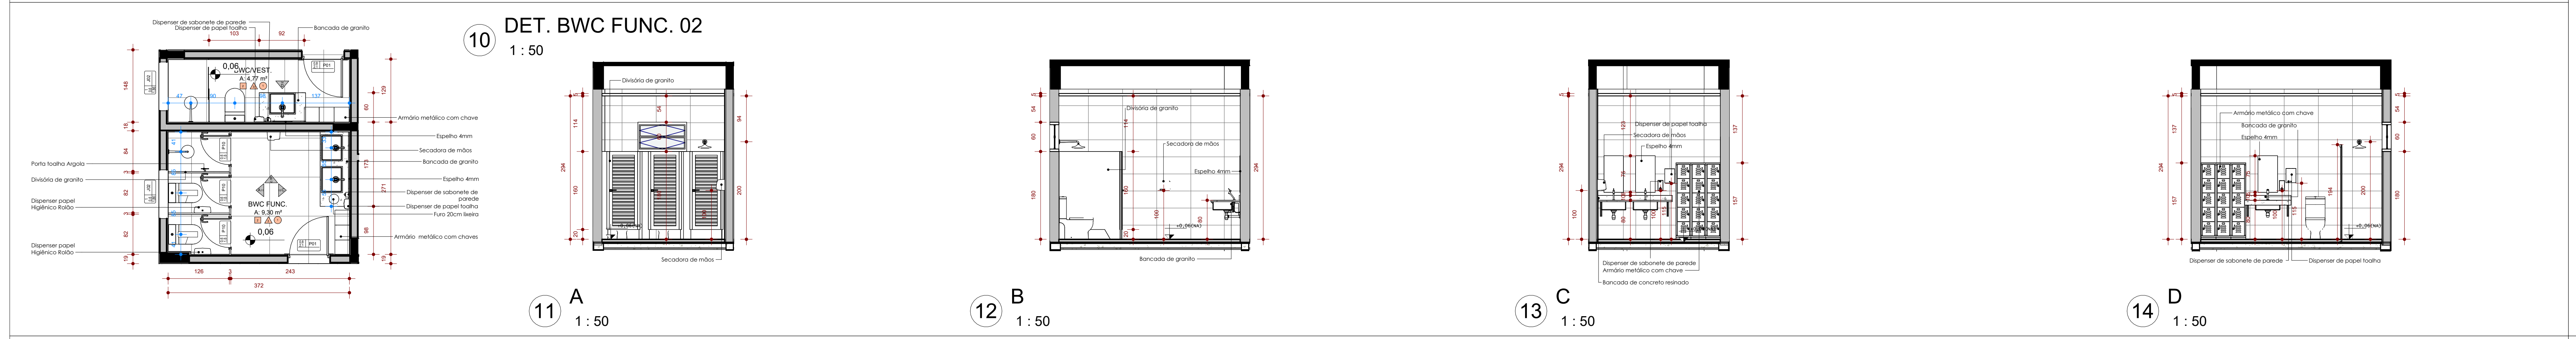

⑩ DET. BWC FUNC. 02
1 : 50

⑪ A 1 : 50
⑫ B 1 : 50
⑬ C 1 : 50
⑭ D 1 : 50

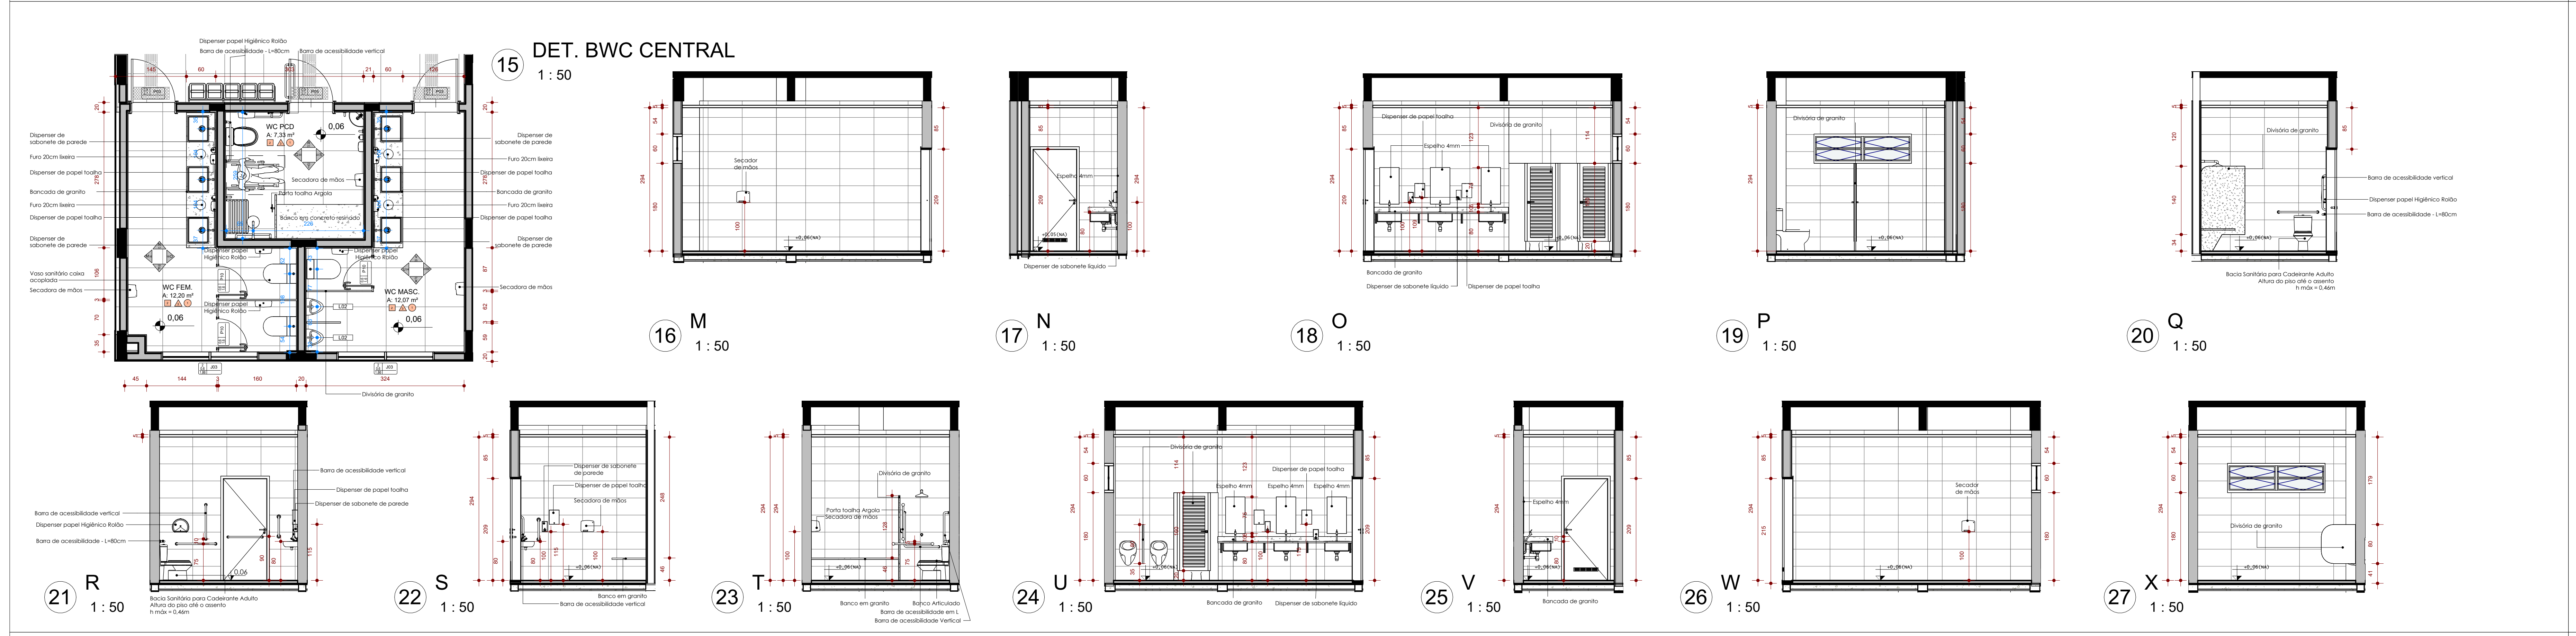

⑮ DET. BWC CENTRAL
1 : 50

⑯ M 1 : 50
⑰ N 1 : 50
⑱ O 1 : 50
⑲ P 1 : 50
⑳ Q 1 : 50
㉑ R 1 : 50
㉒ S 1 : 50
㉓ T 1 : 50
㉔ U 1 : 50
㉕ V 1 : 50
㉖ W 1 : 50
㉗ X 1 : 50

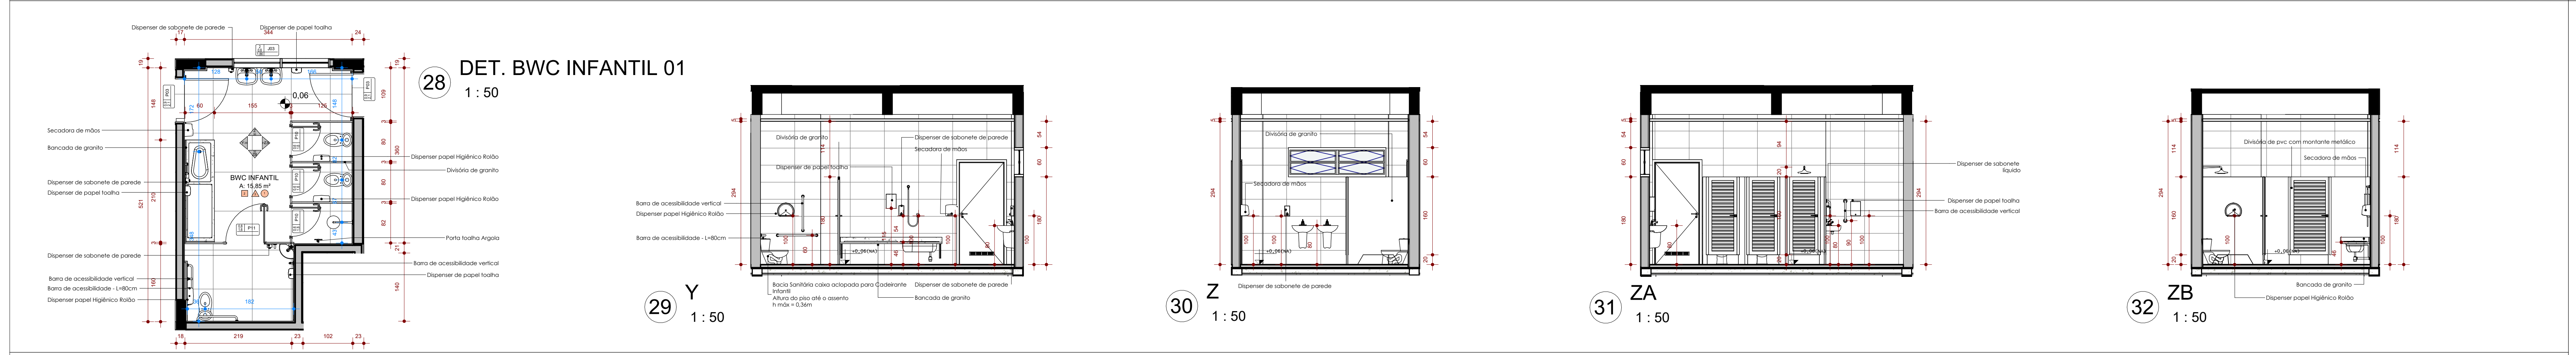

㉘ DET. BWC INFANTIL 01
1 : 50

㉙ Y 1 : 50
㉚ Z 1 : 50
㉛ ZA 1 : 50
㉜ ZB 1 : 50

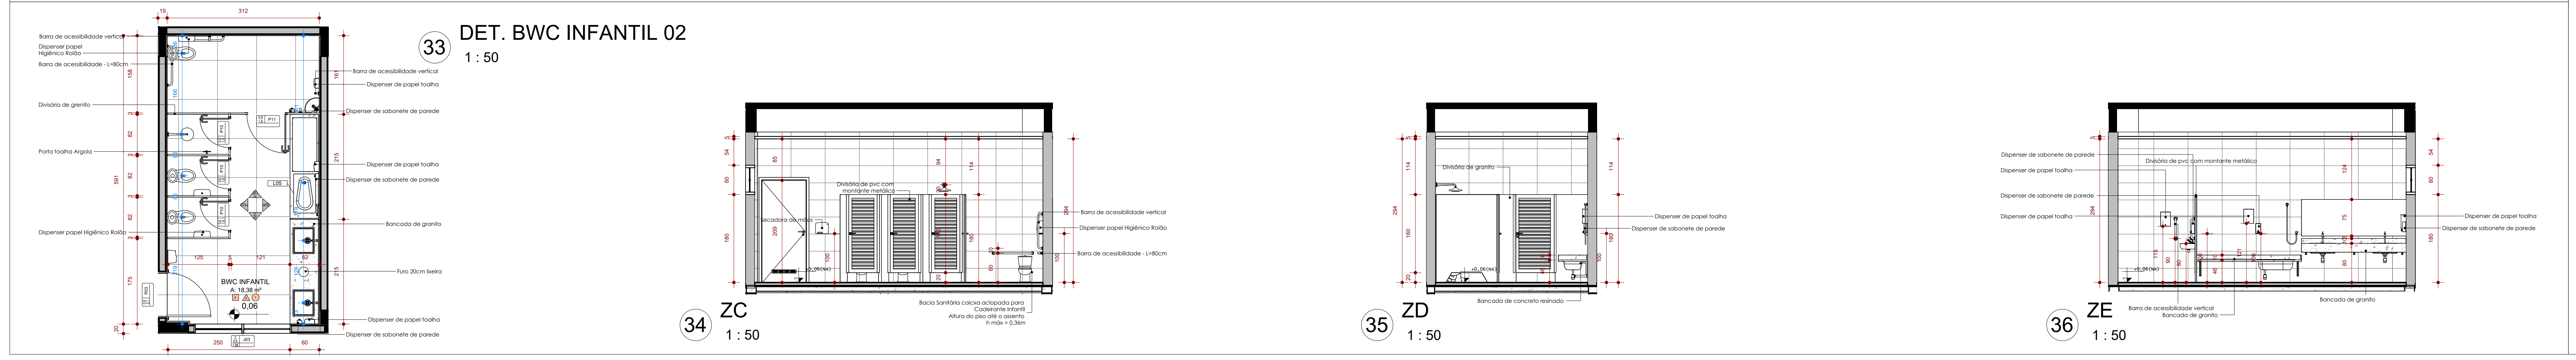

㉝ DET. BWC INFANTIL 02
1 : 50

㉞ ZC 1 : 50
㉟ ZD 1 : 50
㊱ ZE 1 : 50

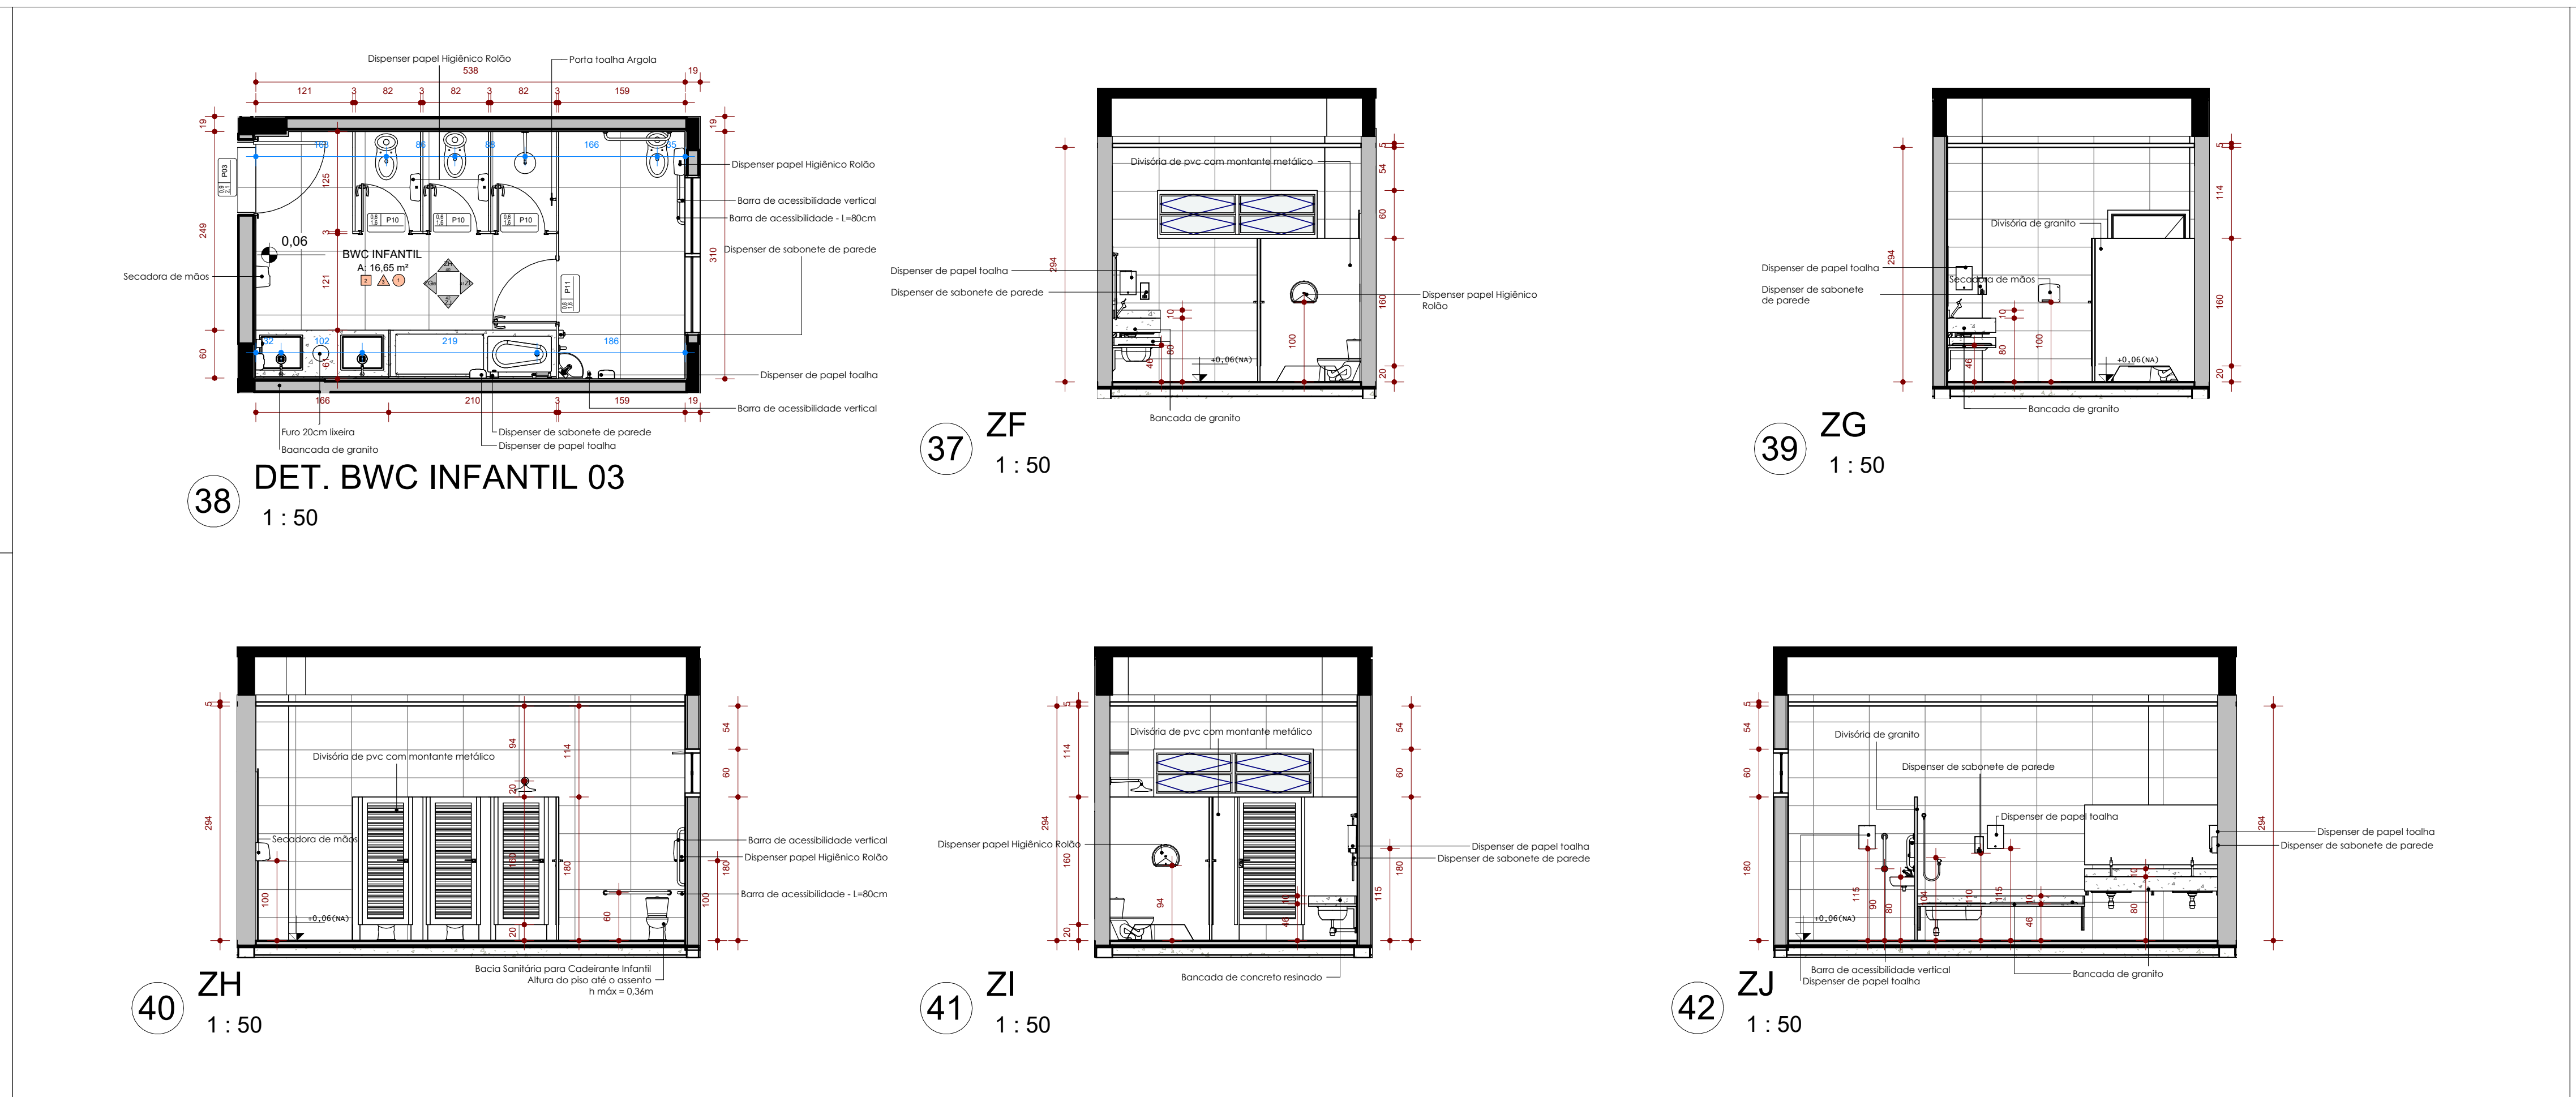

㊳ DET. BWC INFANTIL 03
1 : 50

㊲ ZF 1 : 50
㊴ ZG 1 : 50
㊵ ZH 1 : 50
㊶ ZI 1 : 50
㊷ ZJ 1 : 50

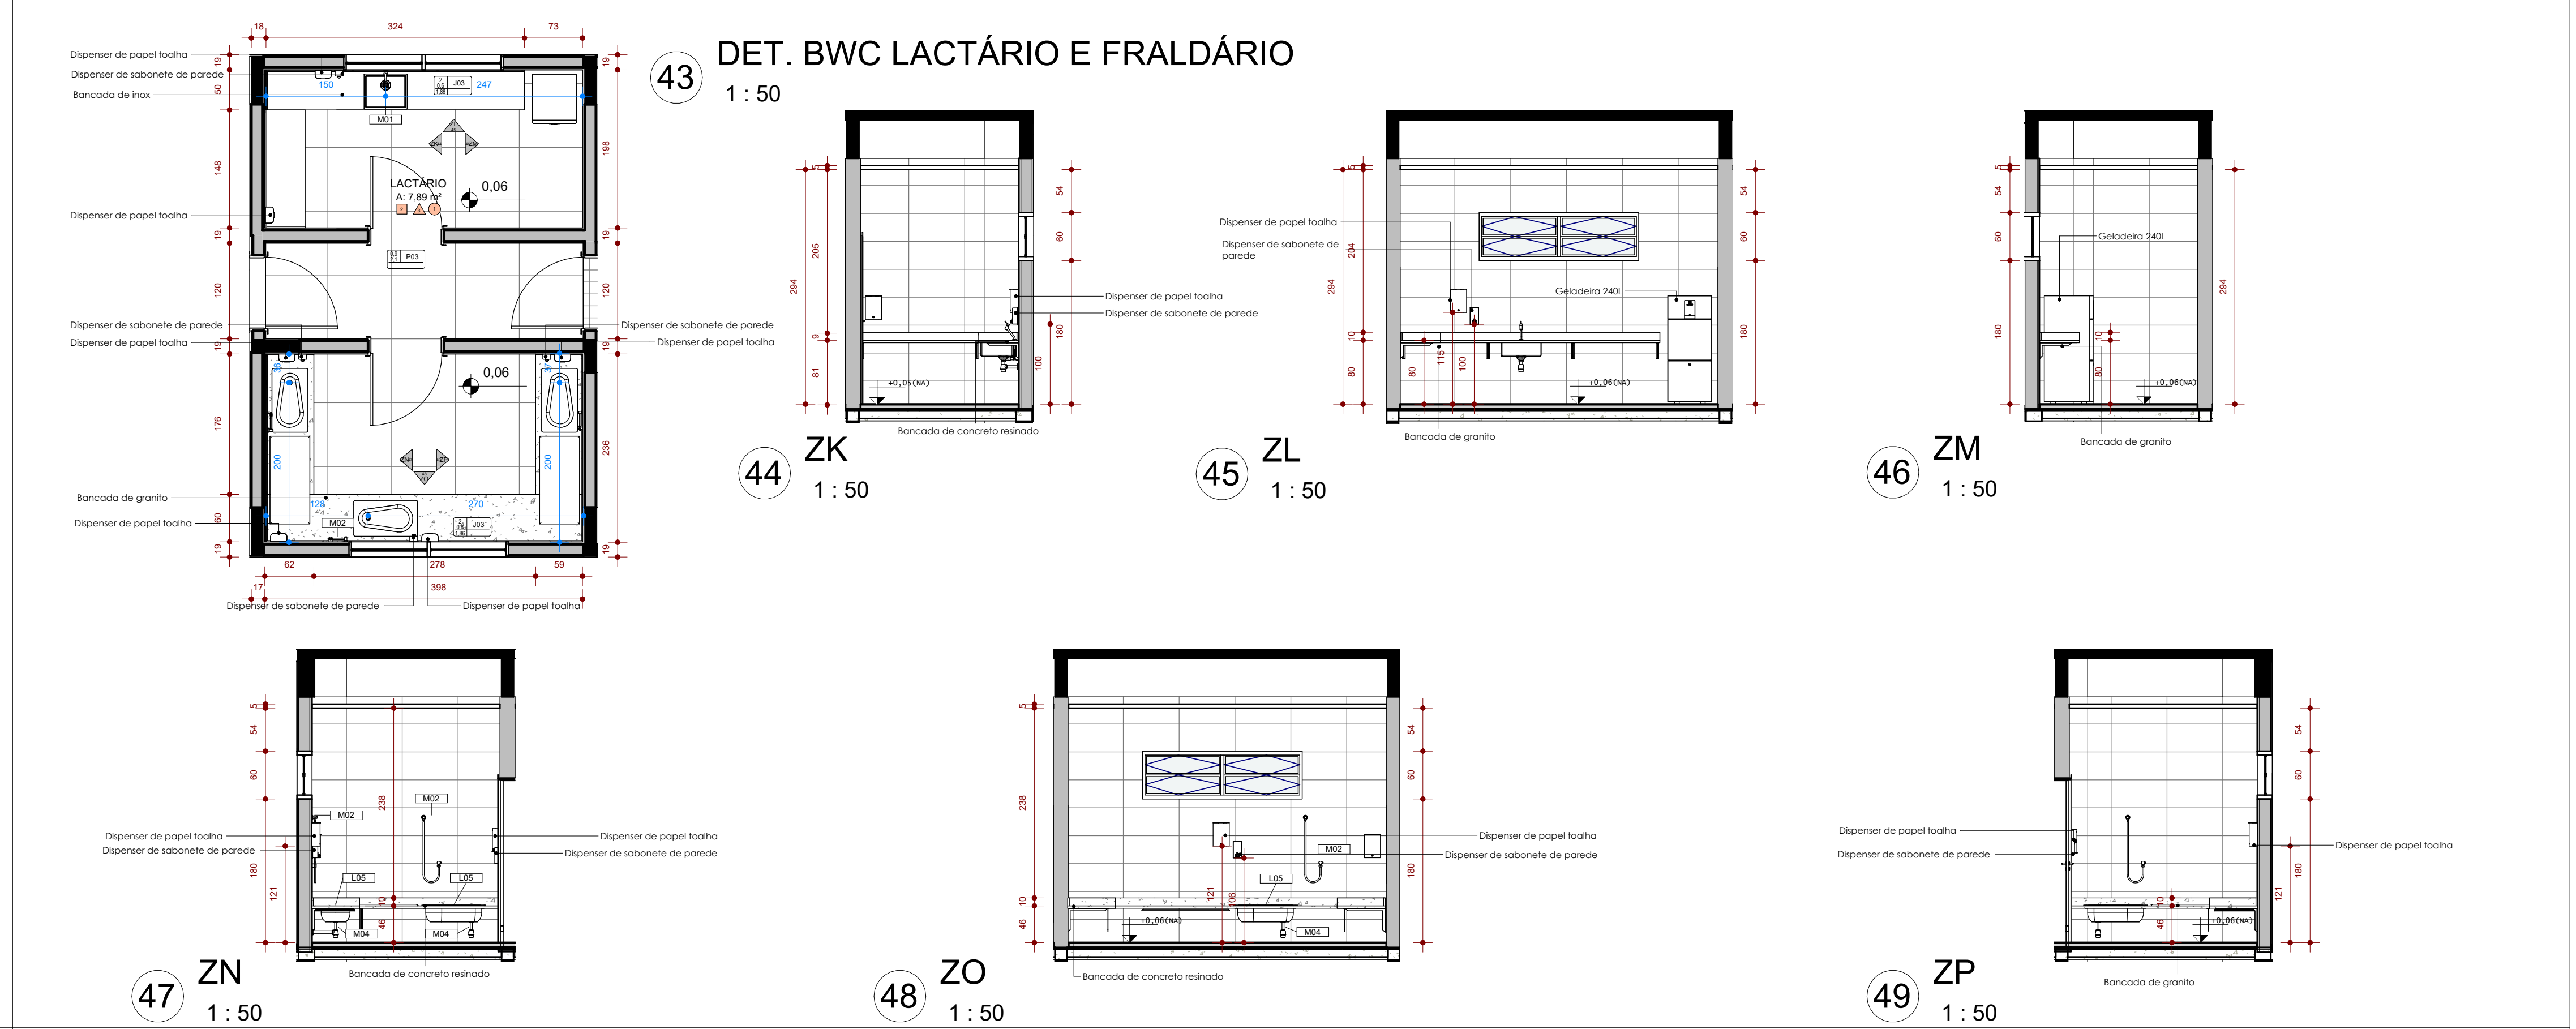

㊸ DET. BWC LACTÁRIO E FRALDÁRIO
1 : 50

㊹ ZK 1 : 50
㊺ ZL 1 : 50
㊻ ZM 1 : 50
㊼ ZN 1 : 50
㊽ ZO 1 : 50
㊾ ZP 1 : 50

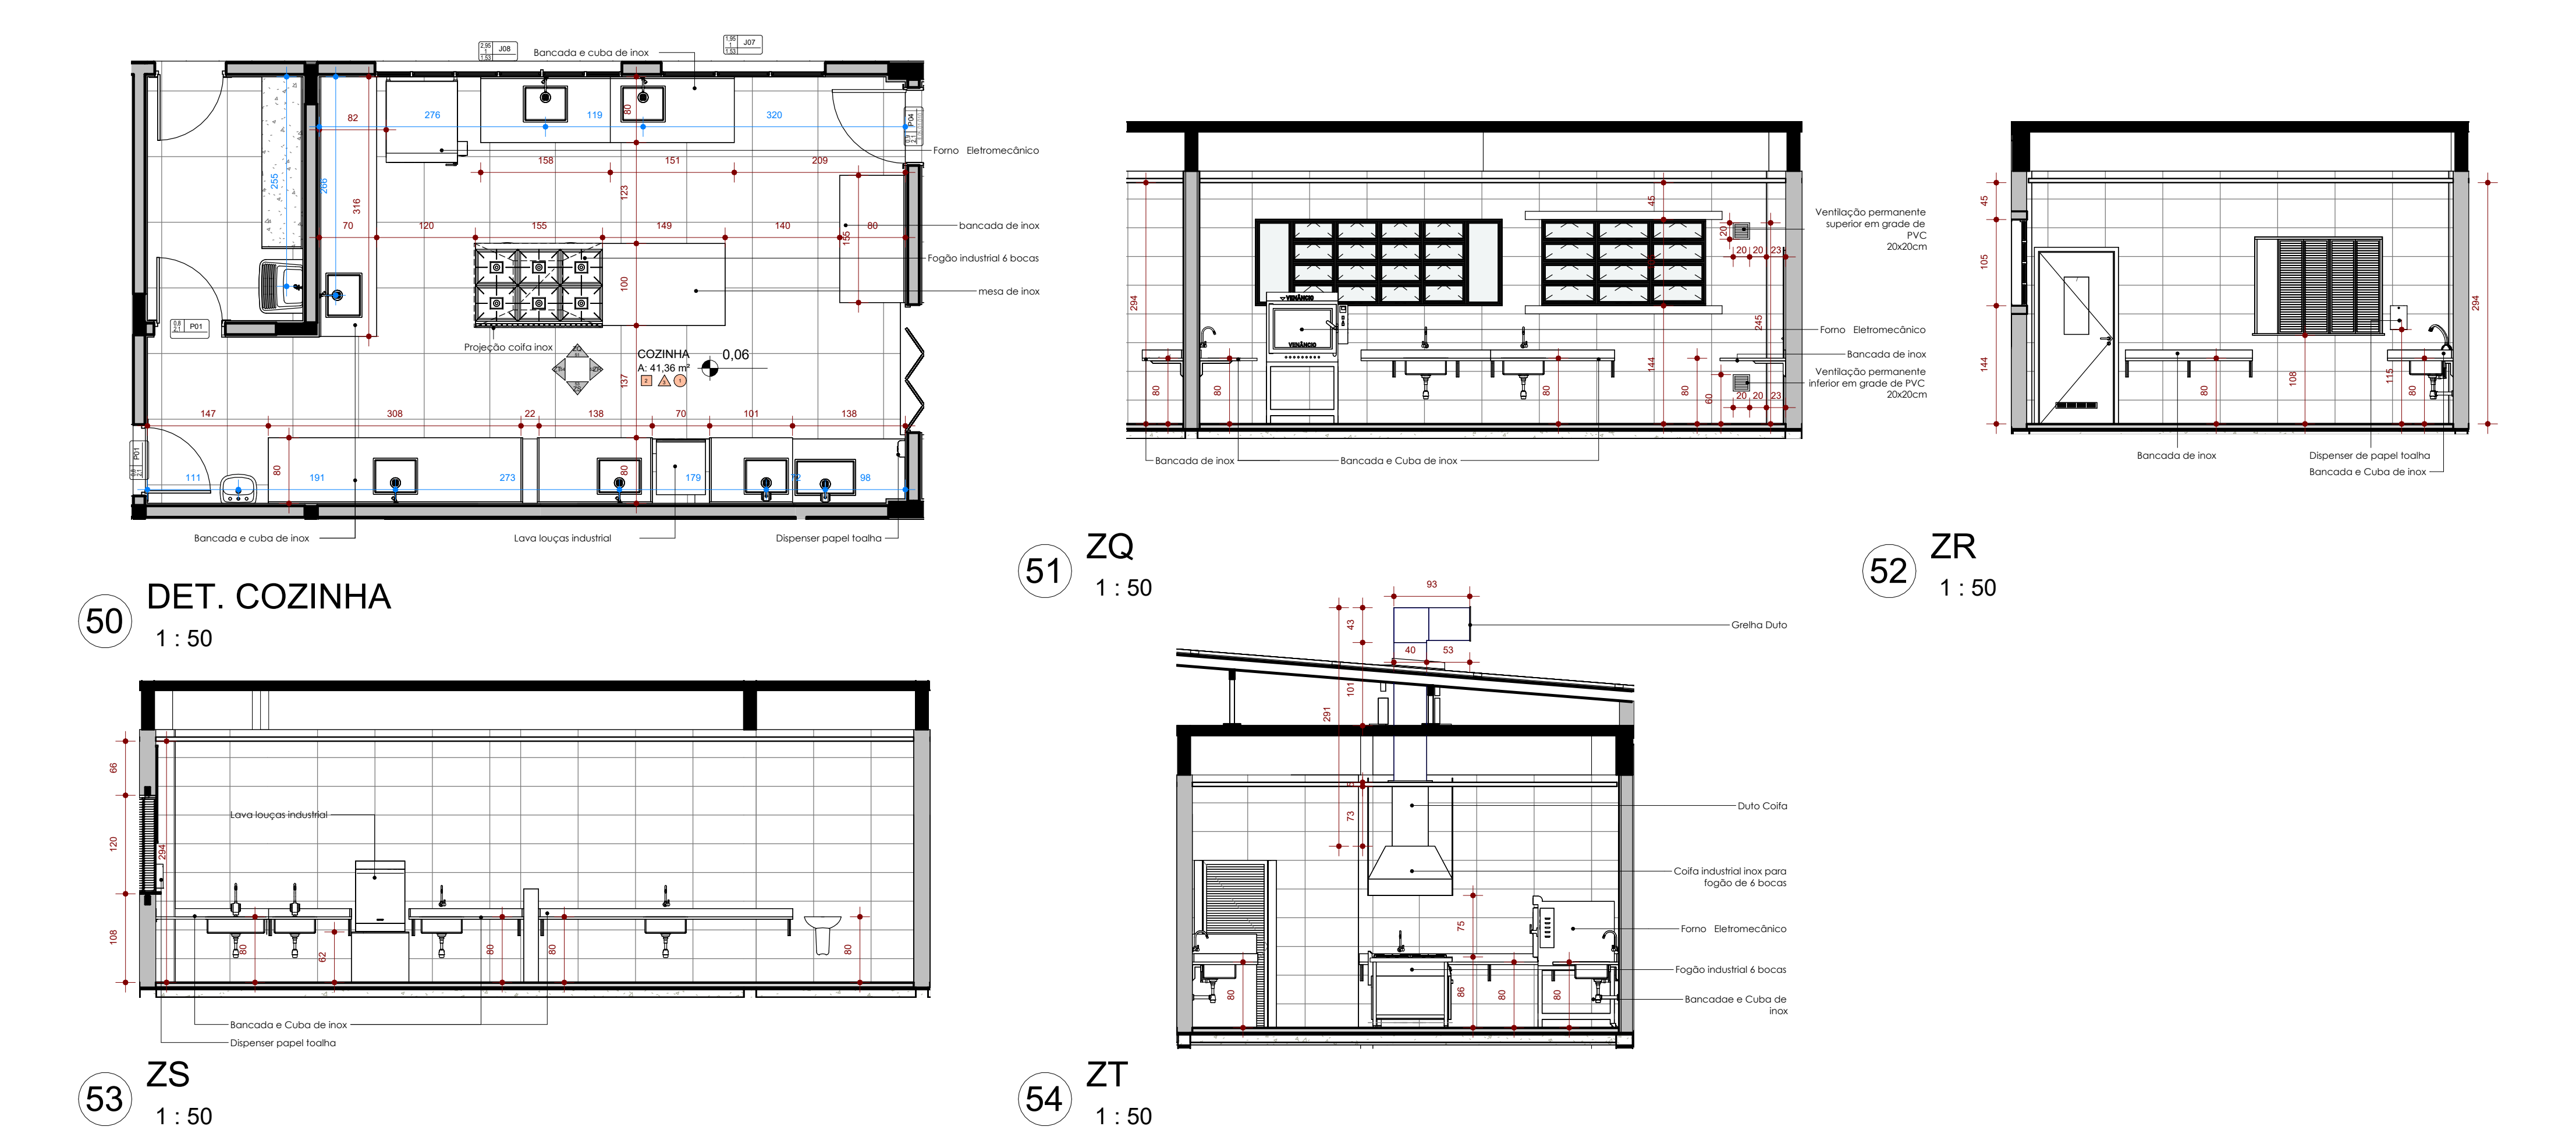

㊿ DET. COZINHA
1 : 50

(51) ZQ 1 : 50
(52) ZR 1 : 50
(53) ZS 1 : 50
(54) ZT 1 : 50

LEGENDA DE REVESTIMENTOS *

▨	PISOS
1	Porcelanato Bege 80x80cm
2	Porcelanato Antiderrapante Bege 80x80cm
3	Vinílico Bege Placa 30x30cm
4	Piso Monolítico Emborrachado
5	Epóxi Emborrachado Bege Pigmentado
6	Piso Drenante 40x40Cm
7	Piso de Concreto com Acabamento Polido
8	Paver

△	PAREDES
1	Pastilha cerâmica 10x10 Azul Claro h=120cm / Massa acrílica com pintura acrílica na cor Branco gelo (Pantone Cool Gray 1C)
2	Massa acrílica com pintura acrílica na cor Branco gelo (Pantone Cool Gray 1C)
3	Revestimento Cerâmico 40x80 Bege Acetinado

0	FORROS
1	Forro modular de PVC branco 62,5 x 62,5cm
2	Pintura acrílica na cor Branco gelo (em laje)

*Checar tabela referencial anexa de Revestimentos do Projeto.

QUADRO DE REVISÕES

REVISÃO	DESCRIÇÃO	DATA	DESENHO
R00	EMISSÃO INICIAL	18.09.2023	Fernando

APROVAÇÕES

PROPRIETÁRIO
ADEMAR STRINGARI JUNIOR:07414980901
Assinado digitalmente por ADEMAR STRINGARI JUNIOR:07414980901
ND: C=BR, O=ICP-Brasil, OU=AC SOLUTI Multipla v5, OU=20181735000176, OU=Presencial, OU=Certificado PF A3, CN=ADEMAR STRINGARI JUNIOR:07414980901
Localização:
Data: 2023.11.07 11:56:27-03'00'
MUNICÍPIO DE JOINVILLE
83.169.623/0001-10

RESPONSÁVEL TÉCNICO
FERNANDO STROISCH:84134518920
Assinado de forma digital por FERNANDO STROISCH:84134518920
Dados: 2023.11.06 15:38:22 -03'00'
FERNANDO STROISCH
CREA/SC 062522-0

EQUIPE TÉCNICA DA EMPRESA

FERCON

Município de Joinville

PROPRIETÁRIO	MUNICÍPIO DE JOINVILLE		
EDIFICAÇÃO	CEI JARIVATUBA		
ENDEREÇO	Rua José Ribeiro Soares Batista, n° 155 - Jarivatuba - Joinville/SC		
PROJETO	PROJETO ARQUITETÔNICO	ARQUIVO ARQ12_ 14 - DETALHES ÁREAS MOLHADAS	DATA 18.09.2023
CONTEÚDO	DETALHES ÁREAS MOLHADAS	ETAPA 02 - EXEC ESCALA INDICADA	FOLHA ARQ12/14

FERNANDO STROISCH EMPREITEIRA | CREA n° 062522-0 | CNPJ 04.666.721/0001-96
Rua Sete de Setembro, 644 - BOX 13 - Centro - Blumenau | CEP 89010-200 | Fone: (47) 9611-8011 | e-mail: contato@fercon.eng.br

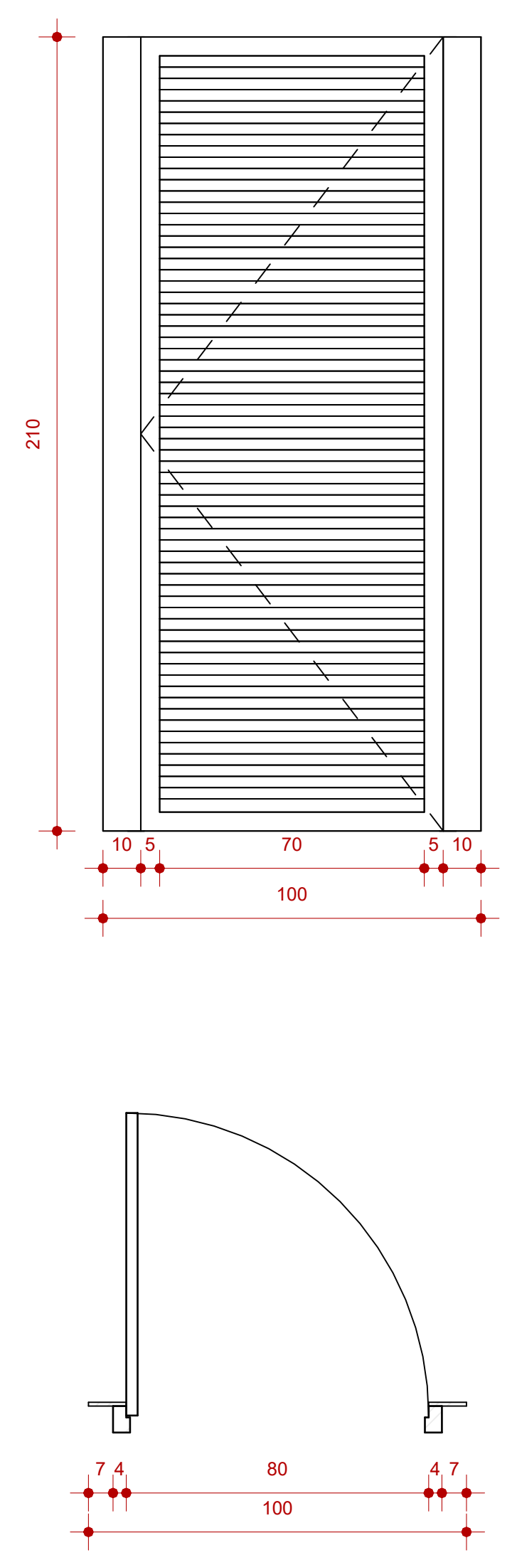
210
10 5 70 5 10
100
7 4 80 4 7
100

P01
ESC: 1 : 20

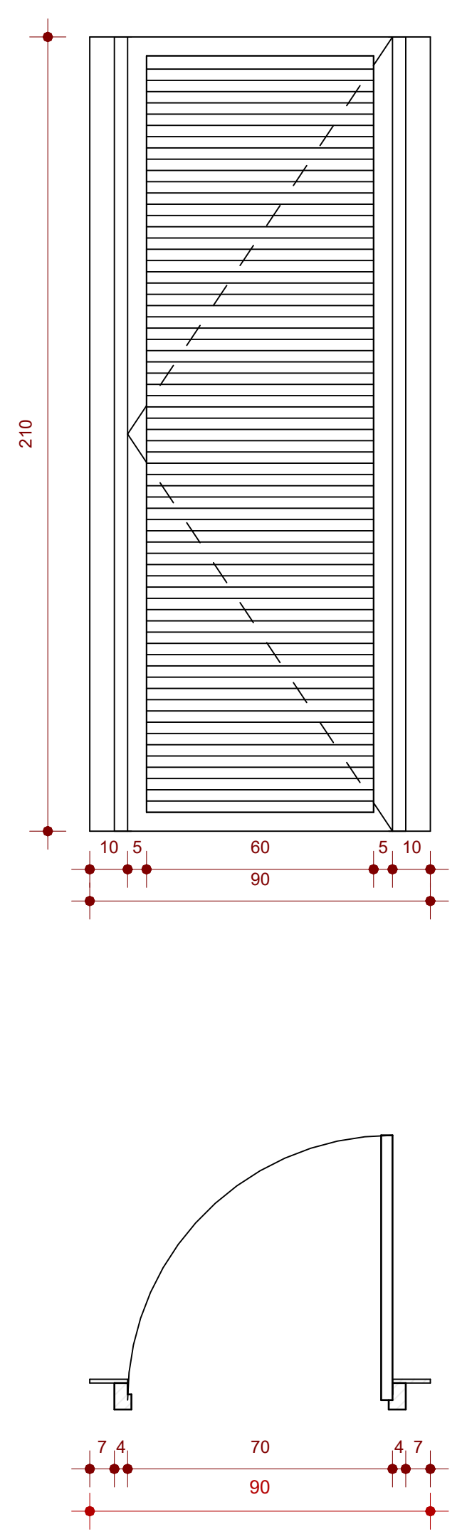
210
10 5 60 5 10
90
7 4 70 4 7
90

P02
ESC: 1 : 20

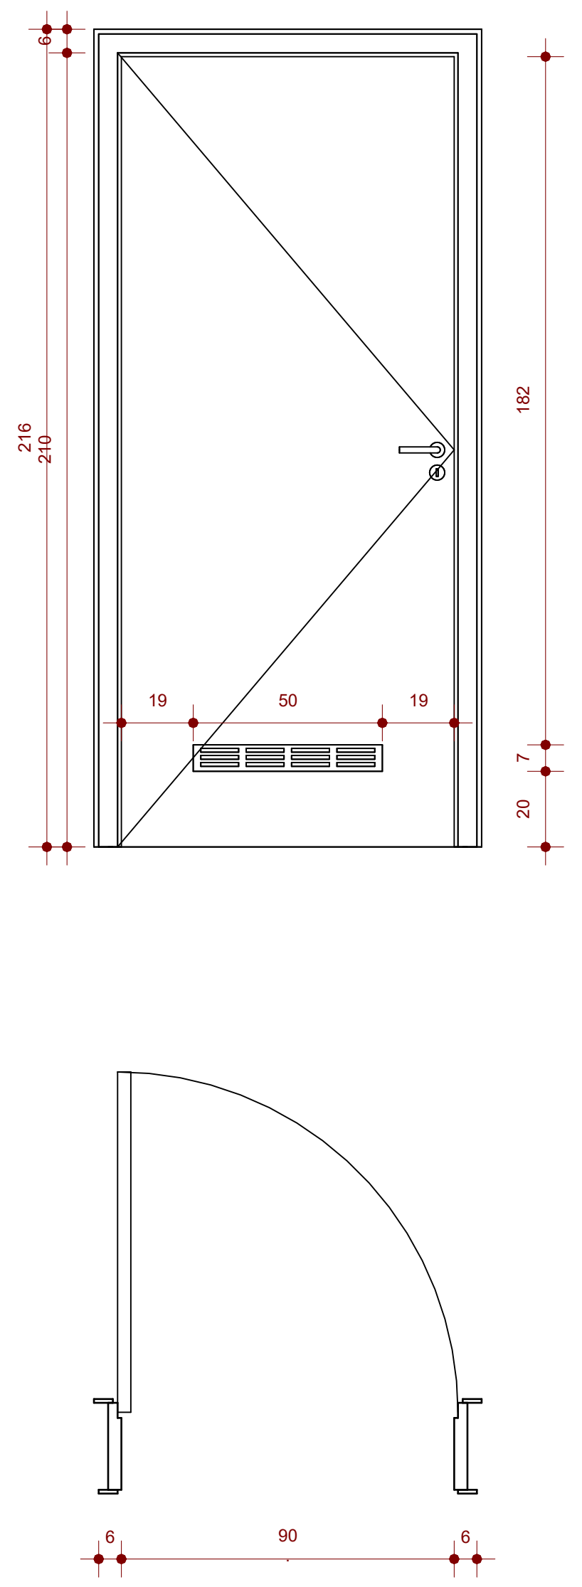
6
216
210
182
19 50 19
7
20
6 90 6

P03
ESC: 1 : 20

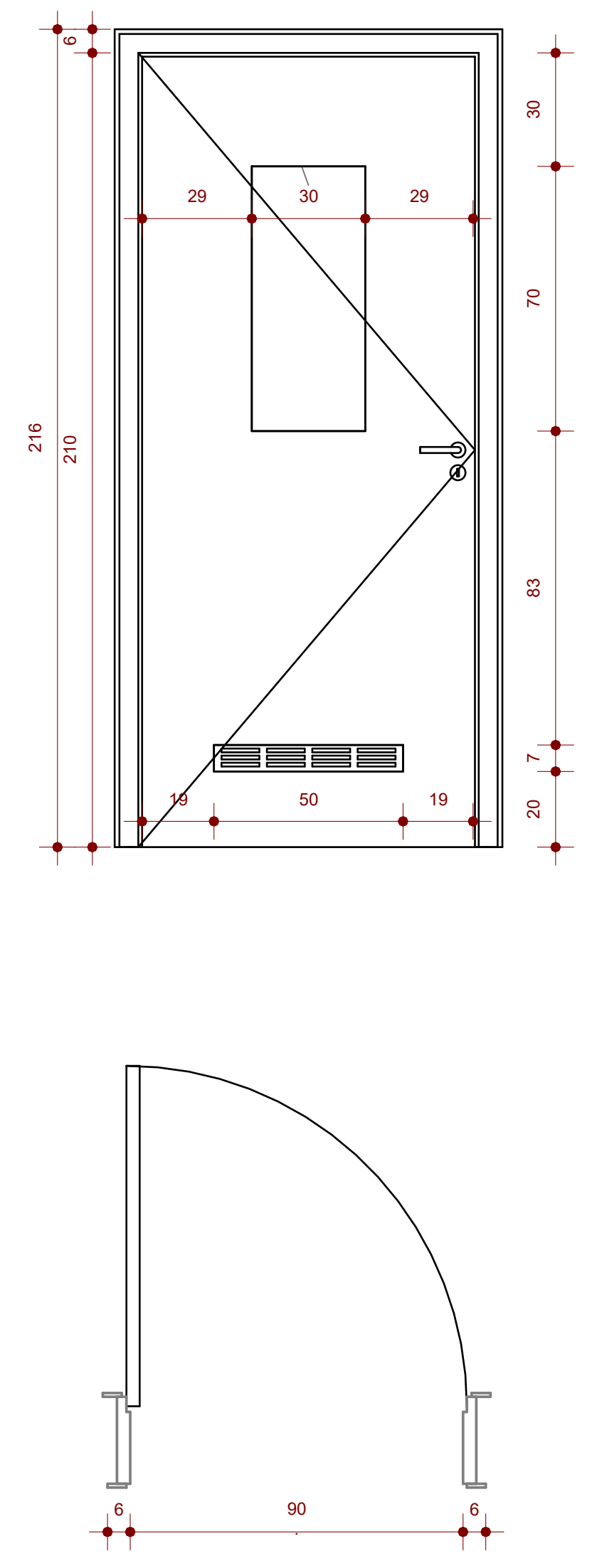
6
216
210
30
29 30 29
70
83
7
20
19 50 19
6 90 6

P04
ESC: 1 : 20

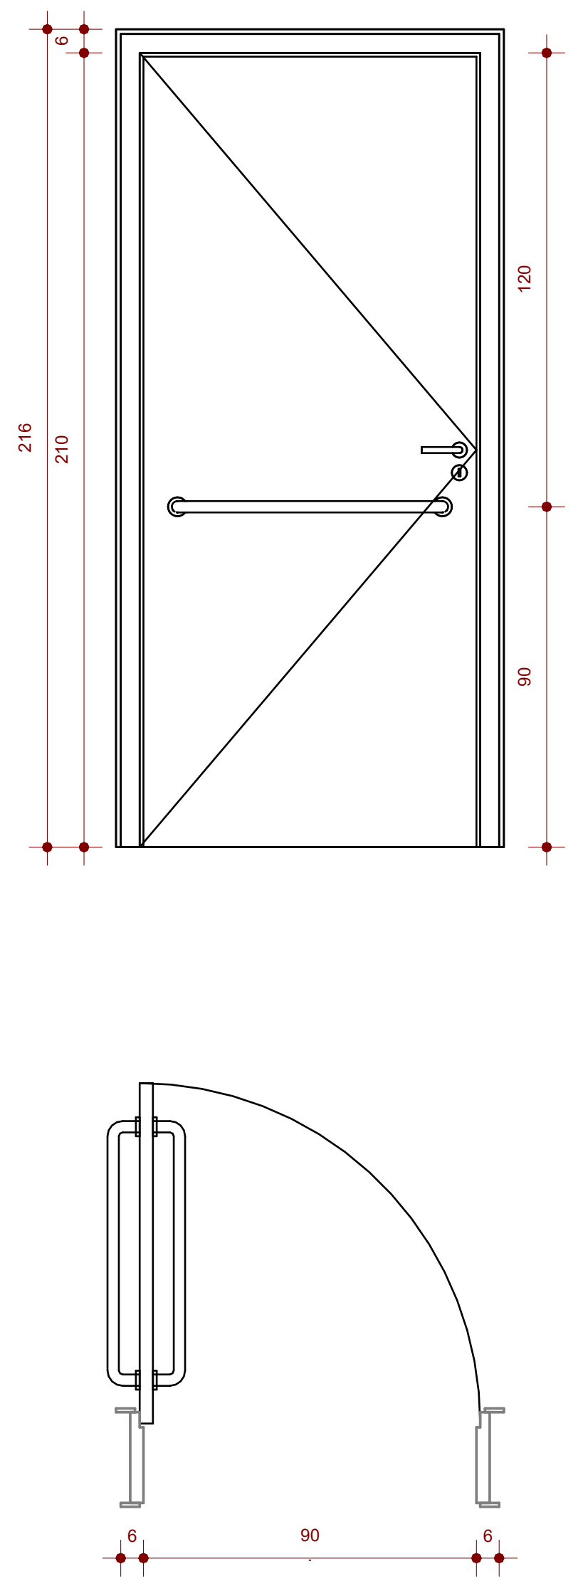
6
216
210
120
90
6 90 6

P05
ESC: 1 : 20

TABELA DE ESQUADRIAS - PORTAS

ID	LARGURA	ALTURA	QNTD.	Descrição
P01	0,8	2,1	16	Porta de abrir veneziana de alumínio branco - 1 Folha
P02	0,7	2,1	1	Porta de abrir veneziana de alumínio branco - 1 Folha
P03	0,9	2,1	17	Porta de abrir de madeira com grelha de ventilação - 1 folha com pintura cor Platina
P04	0,9	2,1	8	Porta de abrir de madeira com visor e grelha de ventilação - 1 folha com pintura cor Platina
P05	0,9	2,1	1	Porta de abrir de madeira com chapa na base e barra PCD - 1 folha com pintura cor Platina
P06	1,8	2,1	2	Porta de abrir de madeira com visor e grelha de ventilação- 2 folhas com pintura cor Platina
P07	2,8	2,1	1	Porta de abrir de madeira com visor e grelha de ventilação- 2 folhas com pintura cor Platina, porta com acionamento eletrônico
P08	2,5	2,1	2	Porta de correr com 03 Folhas de alumínio branca
P09	1,94	2,07	1	Porta de correr com 02 Folhas de alumínio branca
P10	0,6	1,6	20	Porta de abrir veneziana de alumínio branco - 1 Folha
P11	0,8	1,6	3	Porta de abrir veneziana de alumínio branco - 1 Folha
P12	0,8	2	1	Porta de abrir veneziana de alumínio branco - 1 Folha
P13	1,8	1,8	1	Porta de abrir veneziana de alumínio branco - 2 Folhas
P14	0,6	1,8	4	Porta de abrir veneziana de alumínio branco - 1 Folha
P15	4,35	2,35	1	Portão de correr em barra chata - 1 folha
P16	1,21	2,35	1	Portão de abrir em barra chata - 1 folha
Total geral			80	

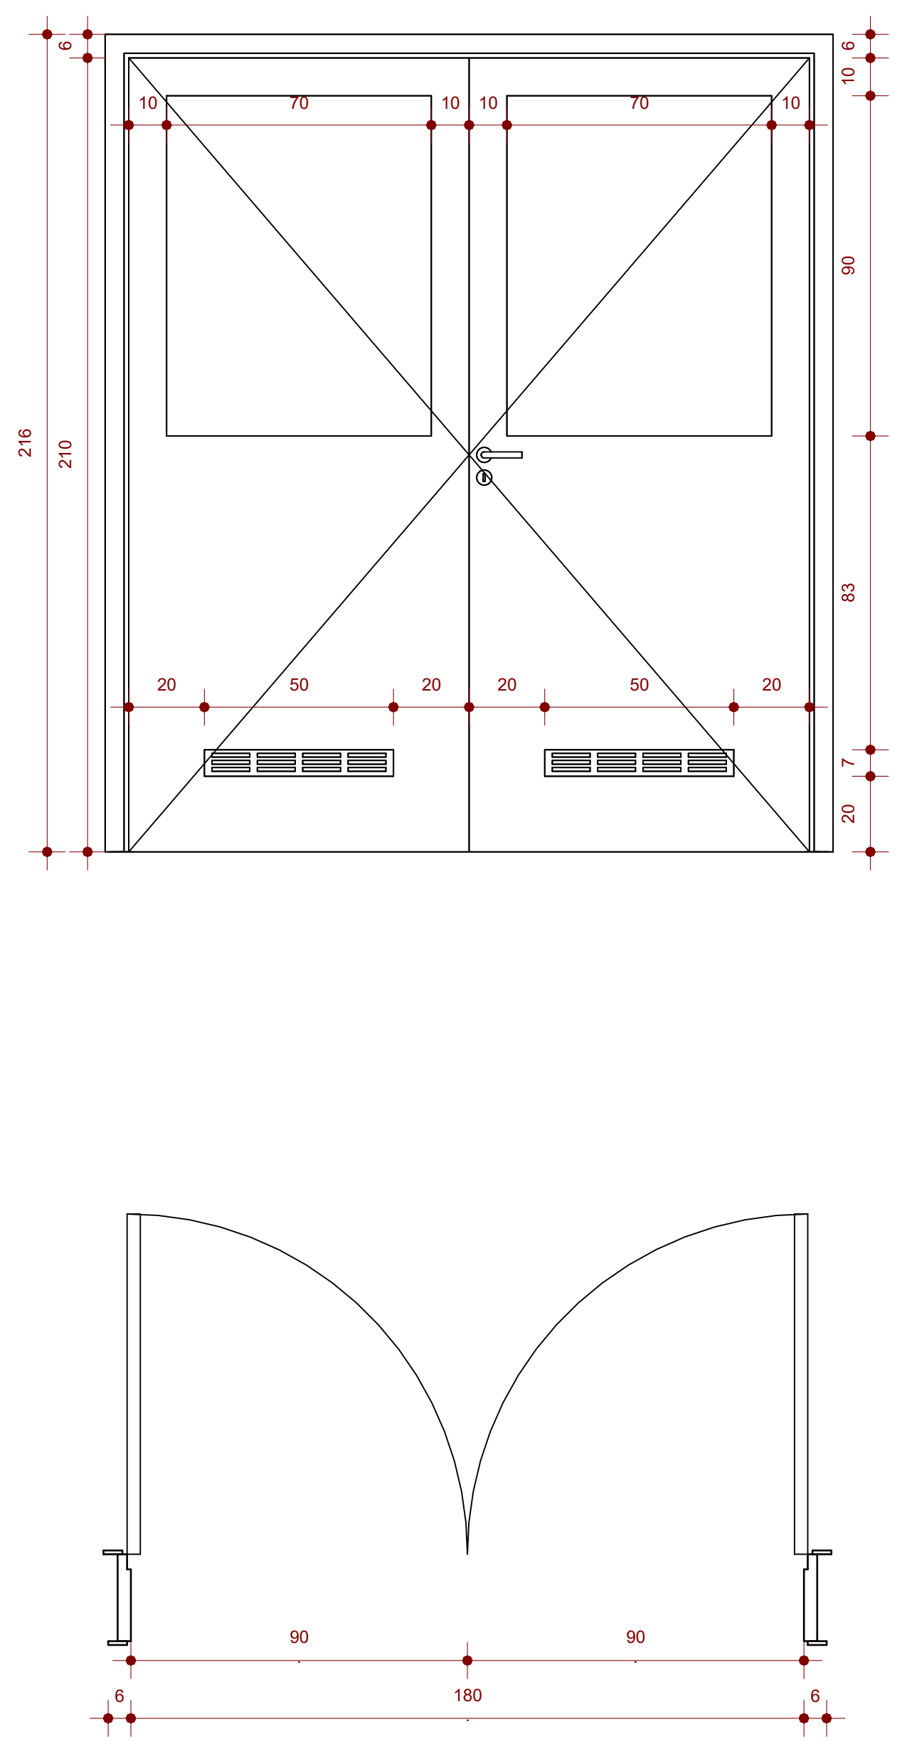
6
216
210
10 70 10 10 70 10
10 6
90
83
20 50 20 20 50 20
7
20
90 90
6 180 6

P06
ESC: 1 : 20

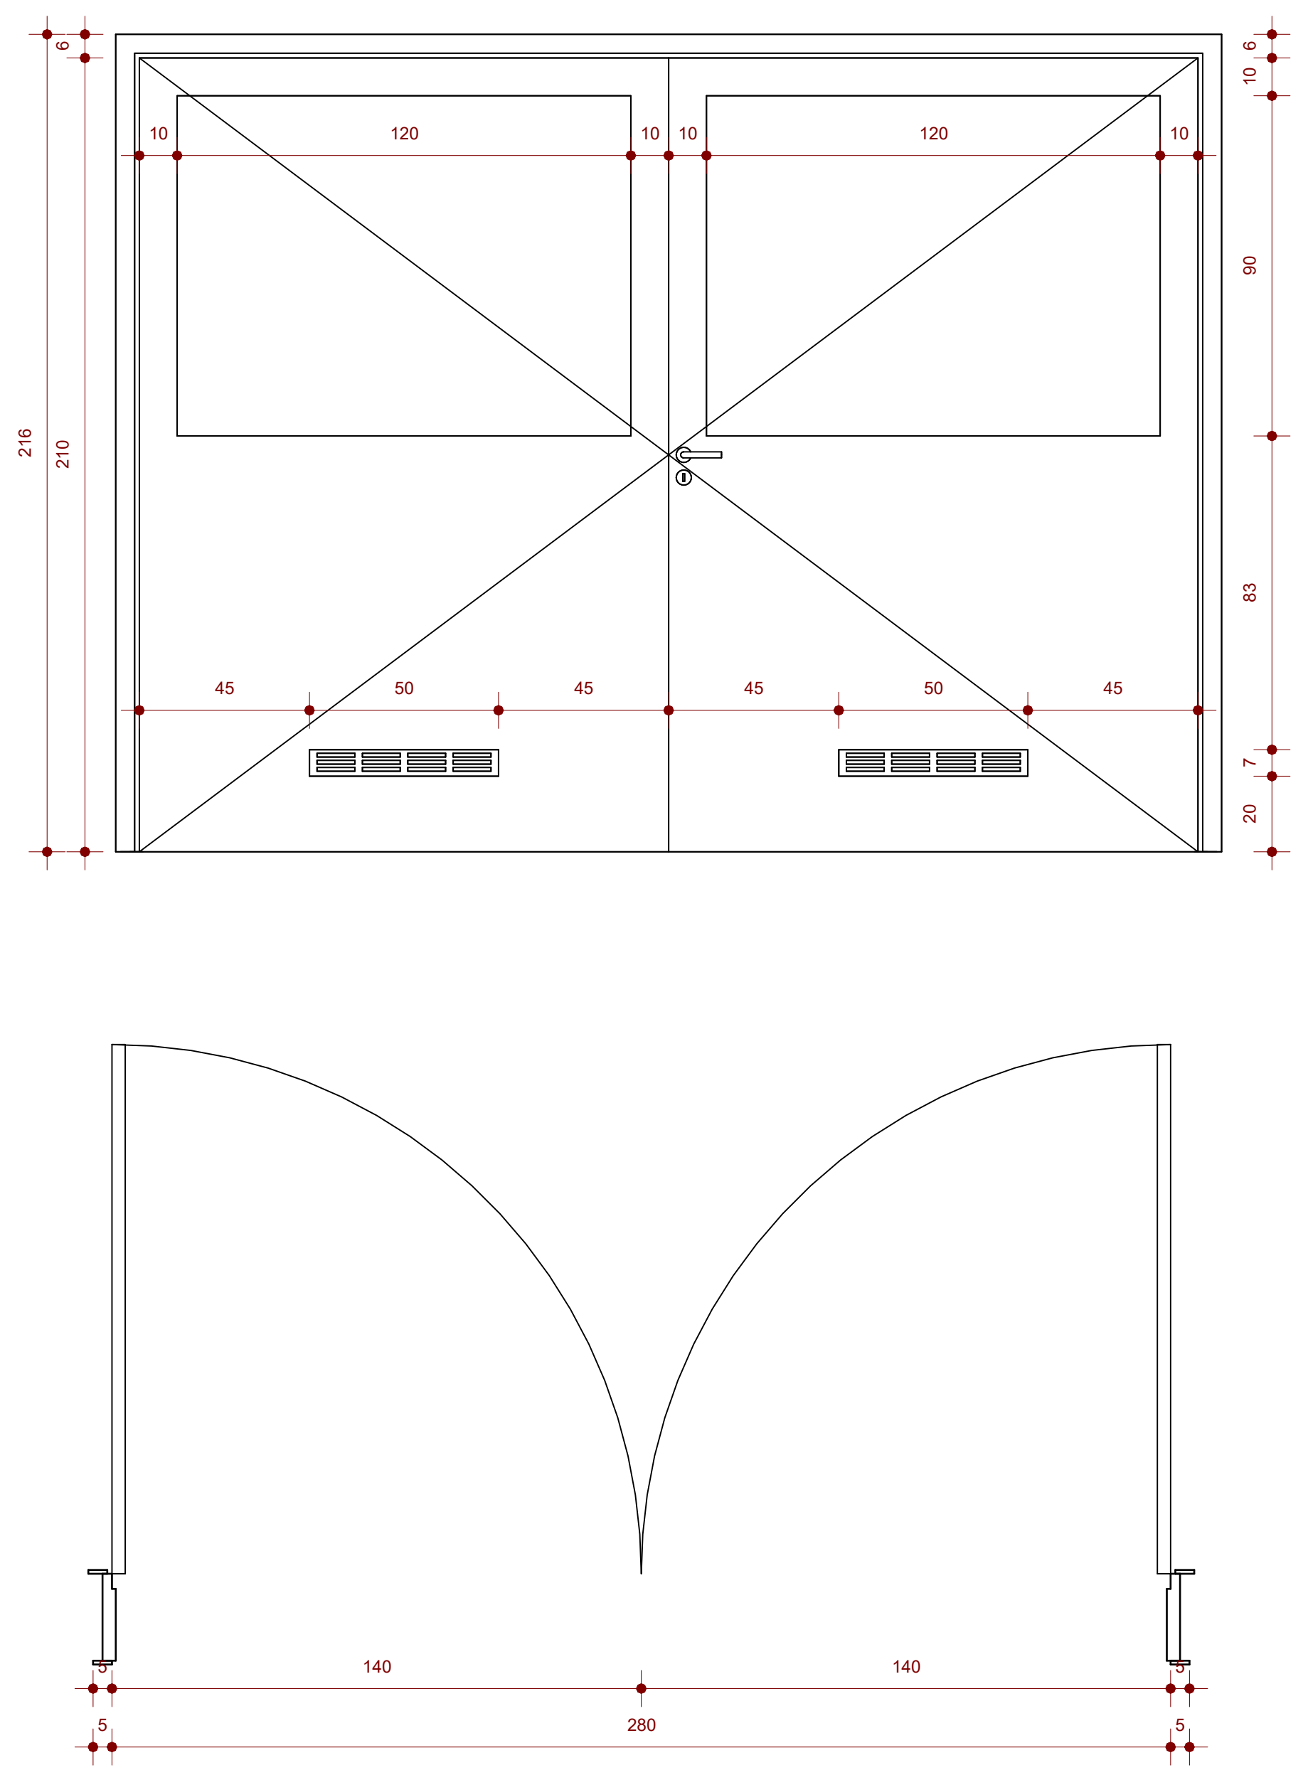
6
216
210
10 120 10 10 120 10
10 6
90
83
45 50 45 45 50 45
7
20
5 140 140 5
5 280 5

P07
ESC: 1 : 20

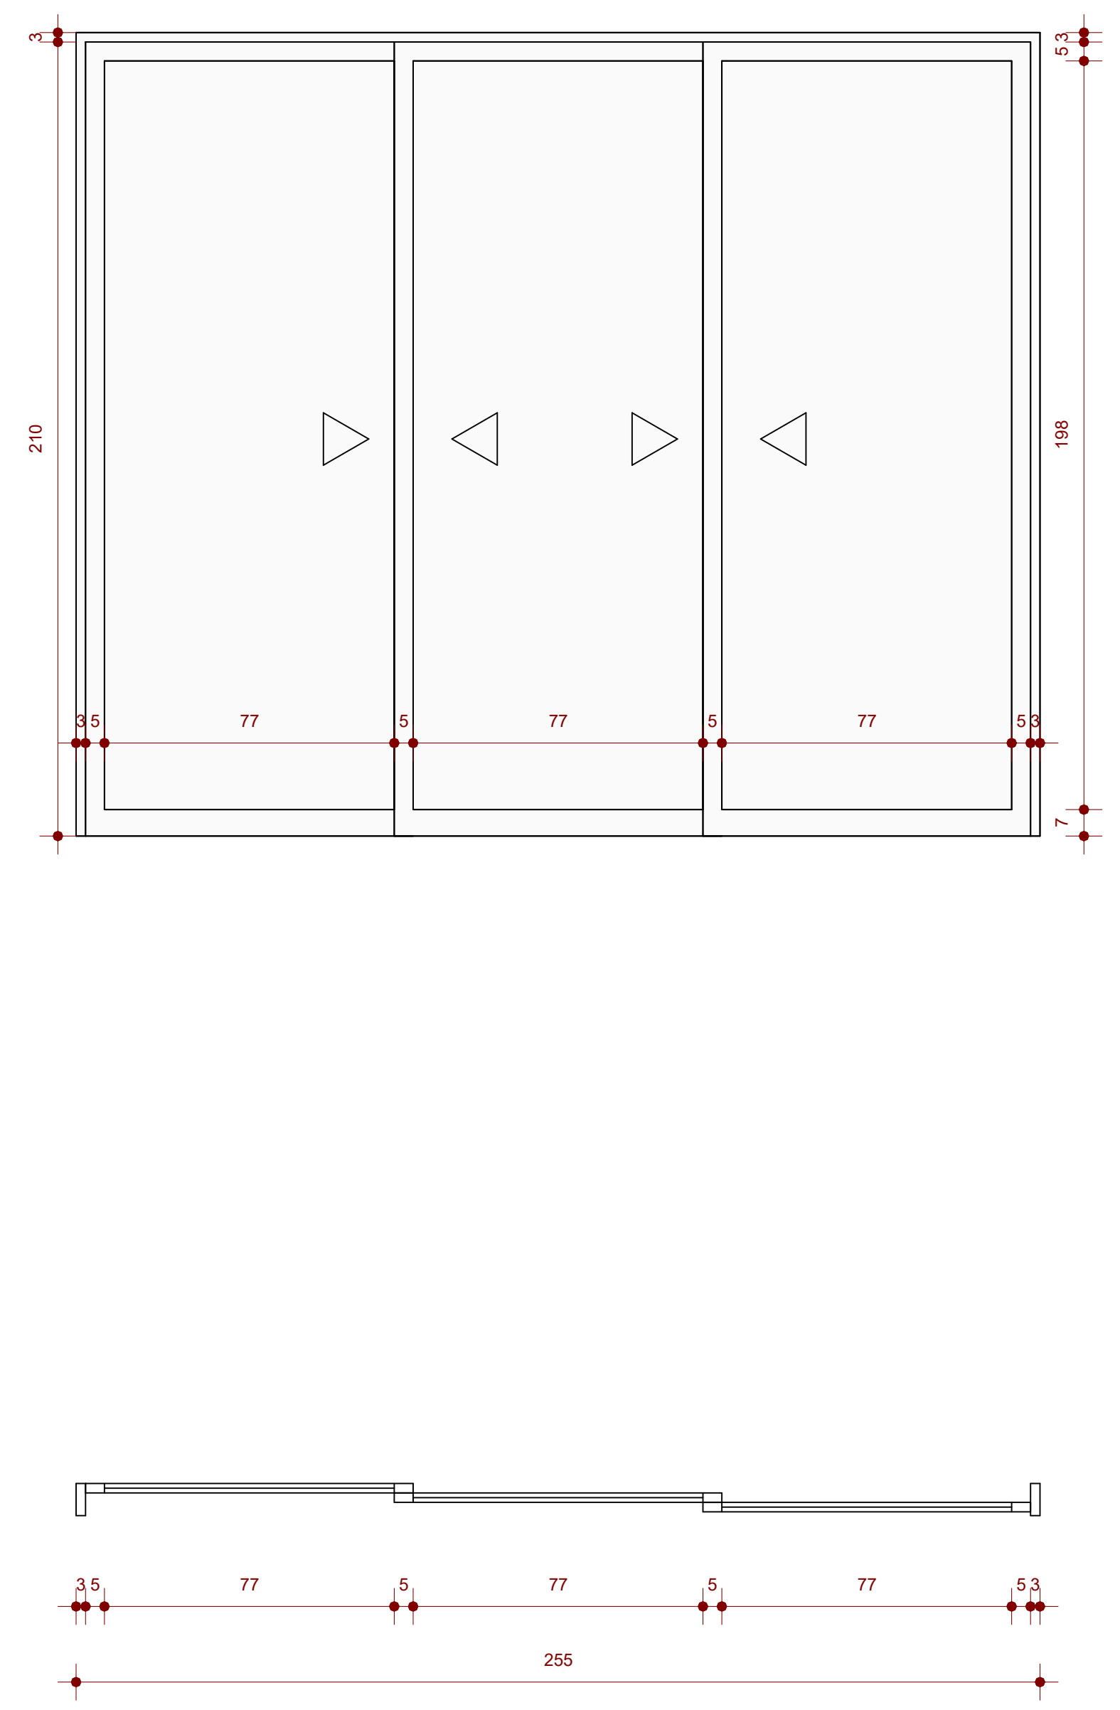
3
210
5 3
198
3 5 77 5 77 5 77 5 3
7
3 5 77 5 77 5 77 5 3
255

P08
ESC: 1 : 20

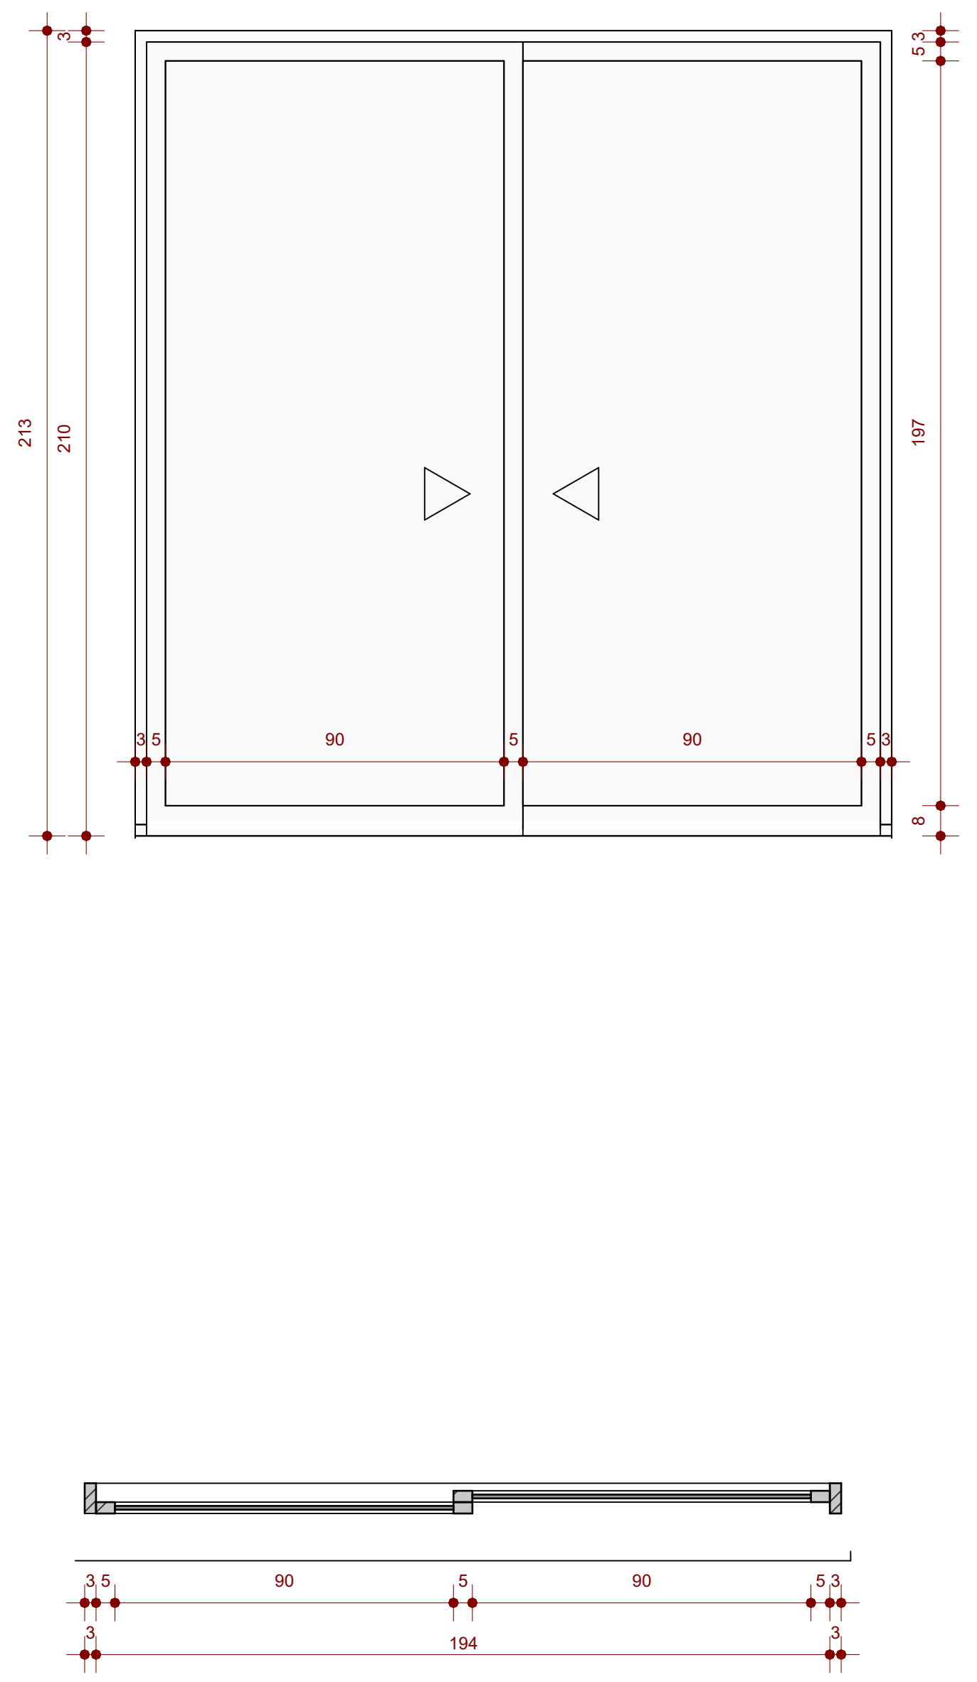
213
210
3
5 3
197
3 5 90 5 90 5 3
8
3 5 90 5 90 5 3
3 194 3

P9
ESC: 1 : 20

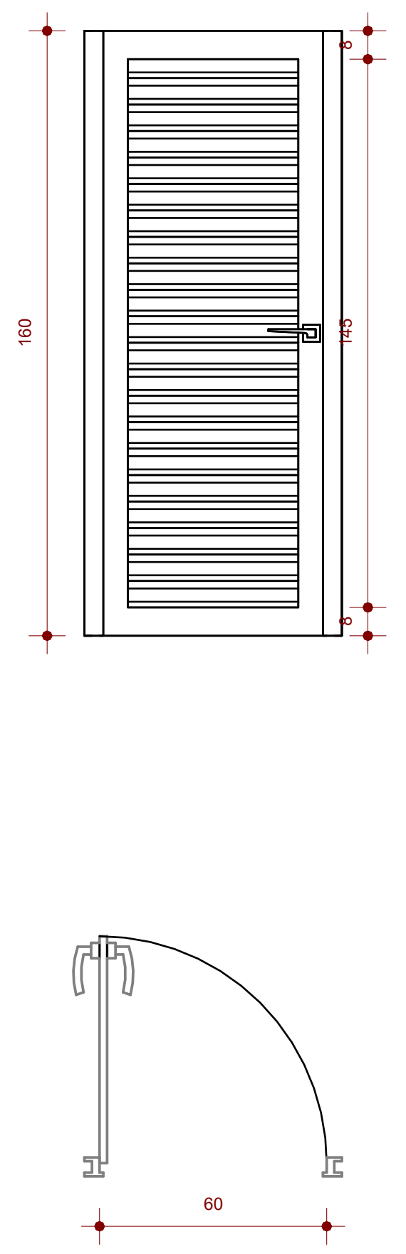
160
8
145
8
60

P10
ESC: 1 : 20

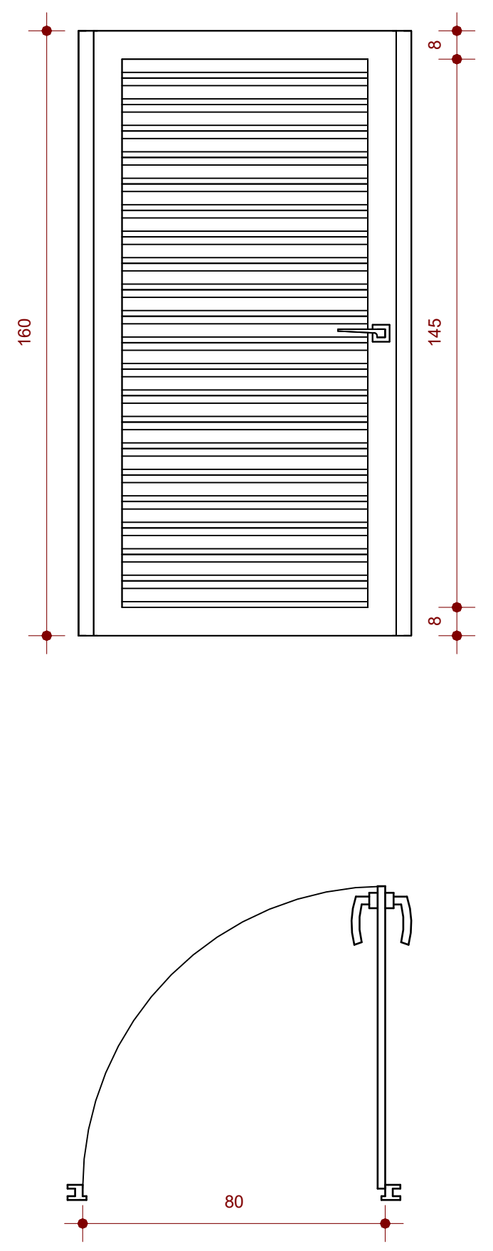
160
8
145
8
80

P11
ESC: 1 : 20

QUADRO DE REVISÕES

REVISÃO	DESCRIÇÃO	DATA	DESENHO

APROVAÇÕES

PROPRIETÁRIO
ADEMAR STRINGARI JUNIOR:07414980901
Assinado digitalmente por ADEMAR STRINGARI JUNIOR:07414980901
ND: C=BR, O=ICP-Brasil, OU=AC SOLUTI Multipla v5, OU=20181735000176, OU=Presencial, OU=Certificado PF A3, CN=ADEMAR STRINGARI JUNIOR:07414980901
Localização:
Data: 2023.11.07 11:57:07-03'00'
MUNICÍPIO DE JOINVILLE
83.169.623/0001-10

RESPONSÁVEL TÉCNICO
FERNANDO STROISCH:84134518920
Assinado de forma digital por FERNANDO STROISCH:84134518920
Dados: 2023.11.06 15:38:38 -03'00'
FERNANDO STROISCH
CREA/SC 062522-0

EQUIPE TÉCNICA DA EMPRESA

FERCON

Município de Joinville

PROPRIETÁRIO MUNICÍPIO DE JOINVILLE
EDIFICAÇÃO CEI JARIVATUBA
ENDEREÇO Rua José Ribeiro Soares Batista, n° 155 - Jarivatuba - Joinville/SC
PROJETO
ARQUIVO ARQ13_ 14 - DETALHAMENTO PORTAS
DATA
CONTEÚDO DETALHAMENTO PORTAS
ETAPA
ESCALA INDICADA
FOLHA **ARQ13/14**

FERNANDO STROISCH EMPREITEIRA | CREA n° 062522-0 | CNPJ 04.666.721/0001-96
Rua Sete de Setembro, 644 - BOX 13 - Centro - Blumenau | CEP 89010-200 | Fone: (47) 9611-8011 | e-mail: contato@fercon.eng.br

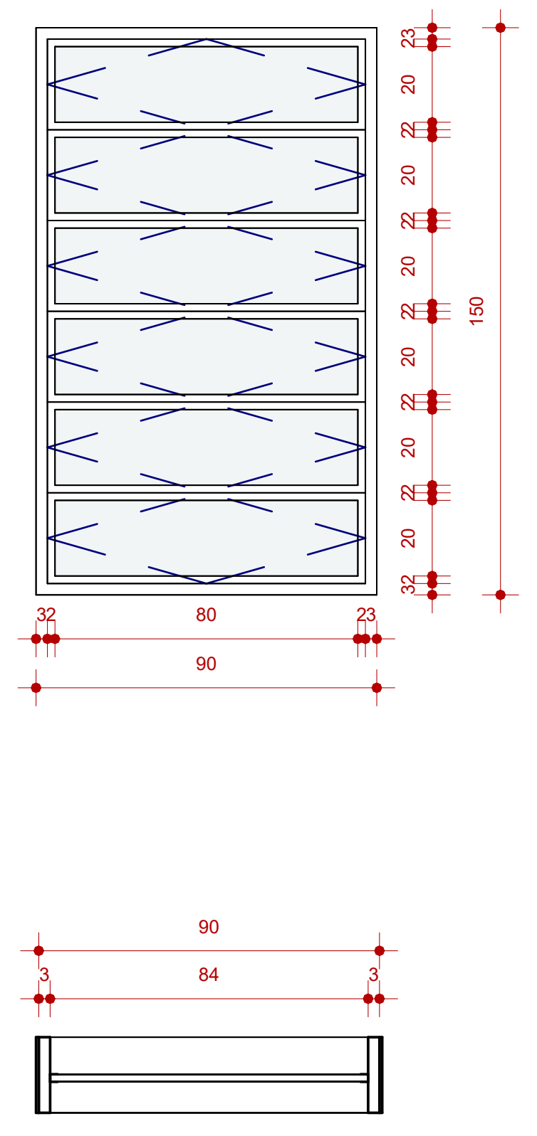

J01
ESC: 1 :20

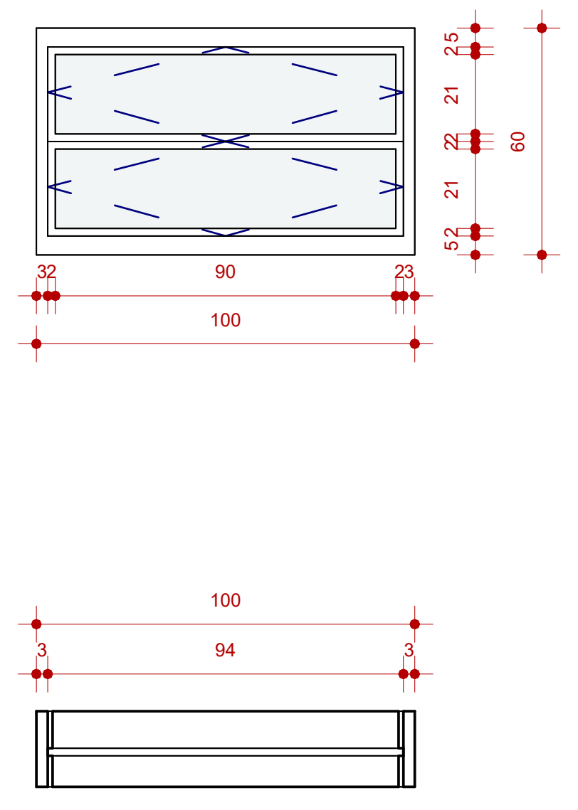

J02
ESC: 1 :20

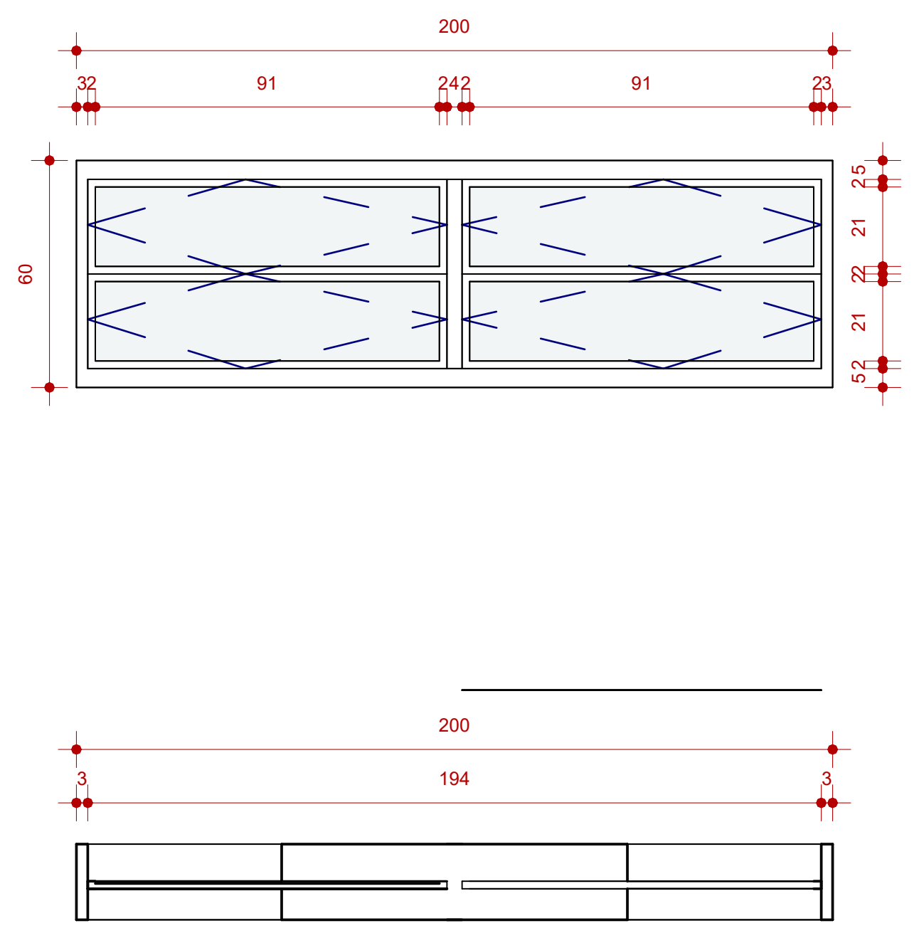

J03
ESC: 1 :20

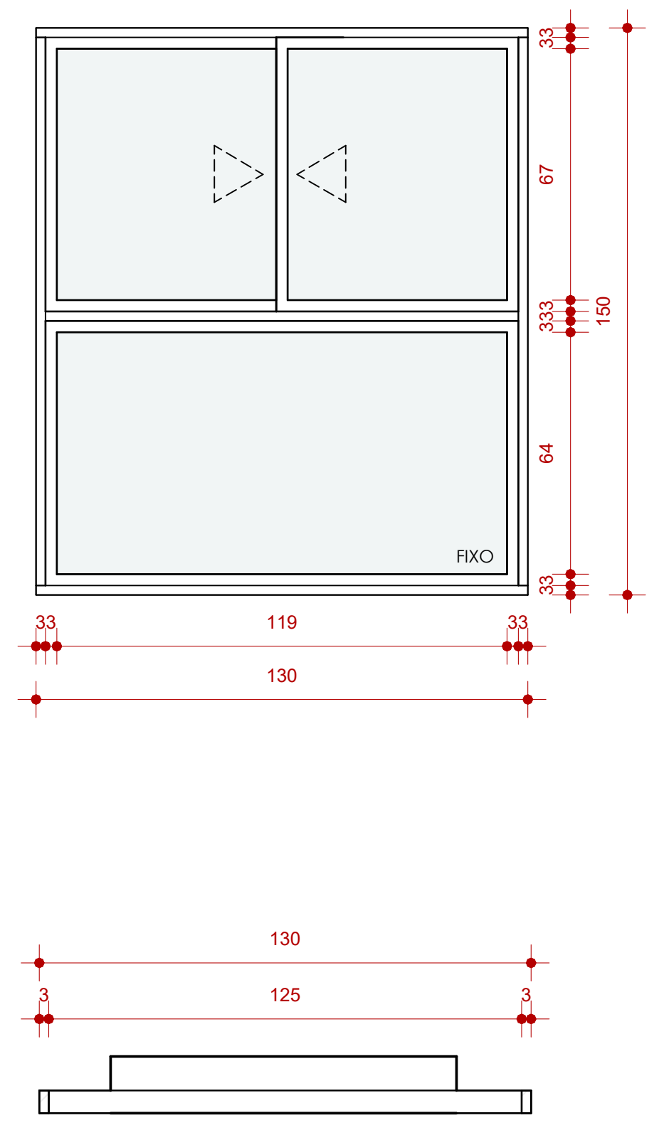

J04
ESC: 1 :20

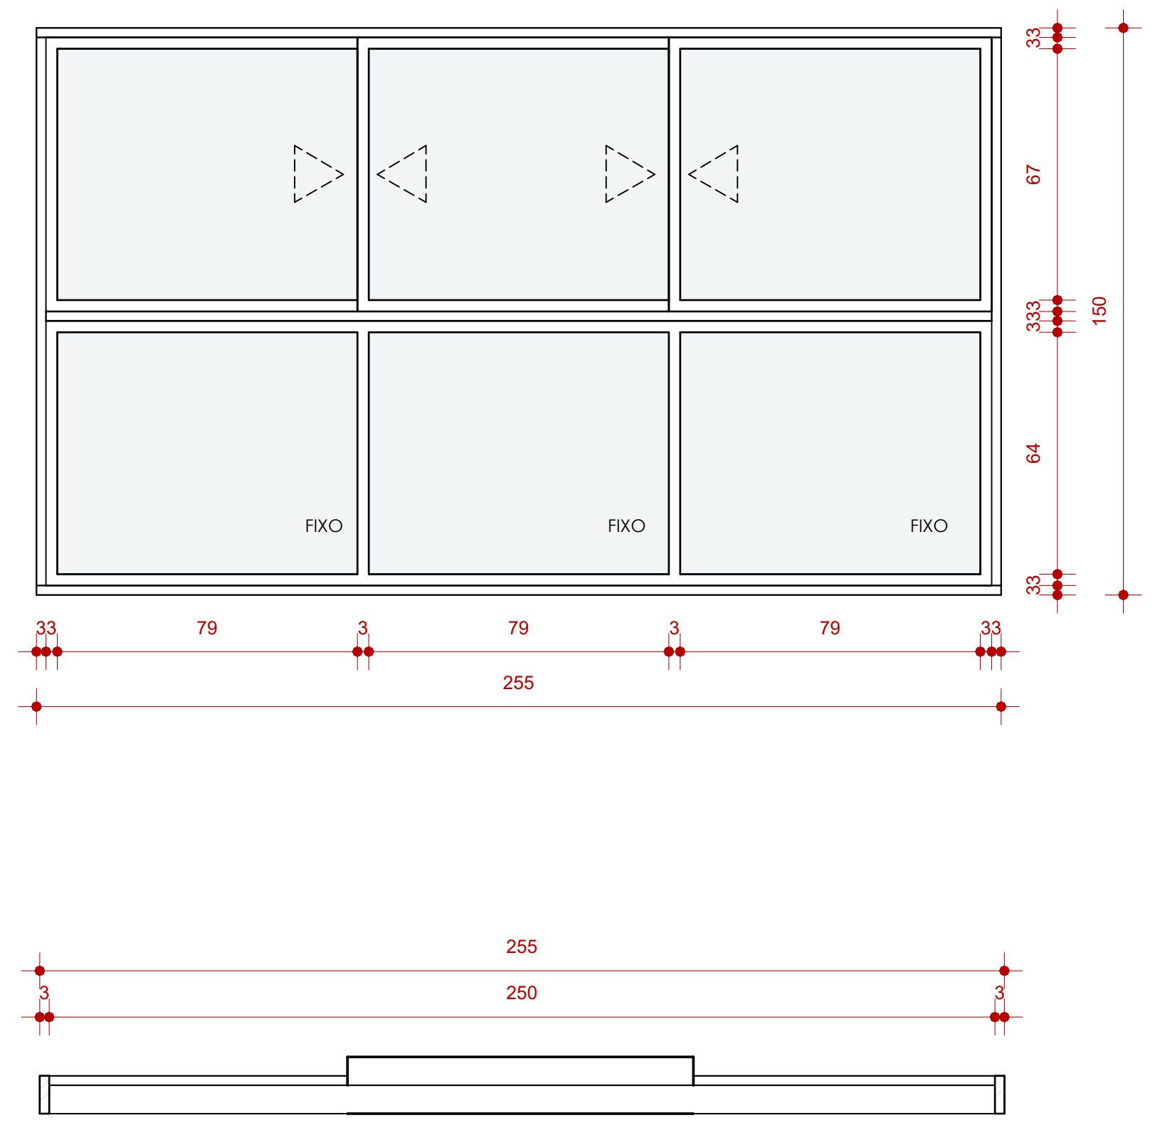

J05
ESC: 1 :20

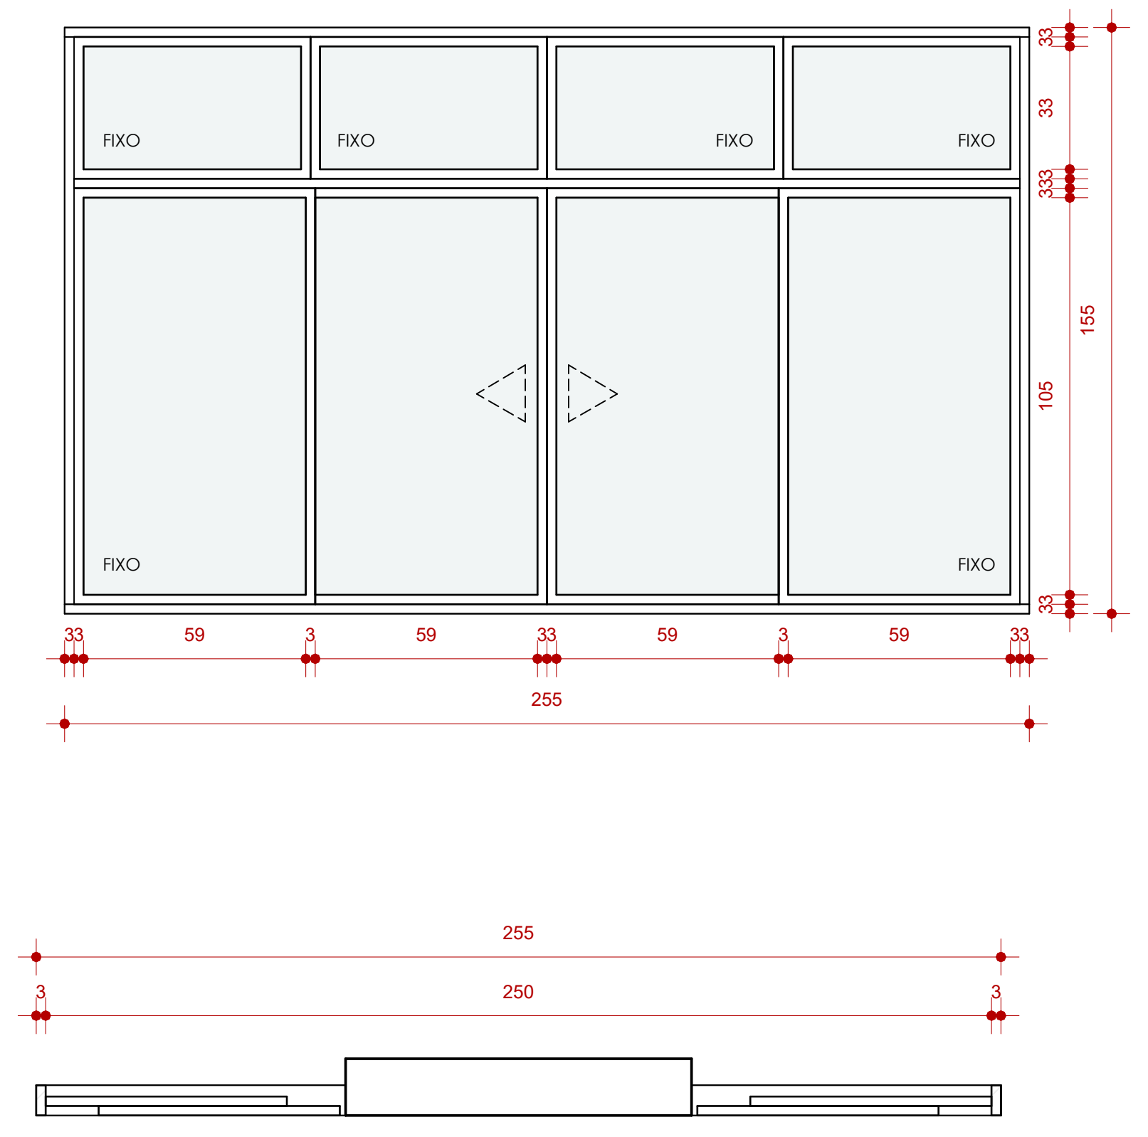

J06
ESC: 1 :20

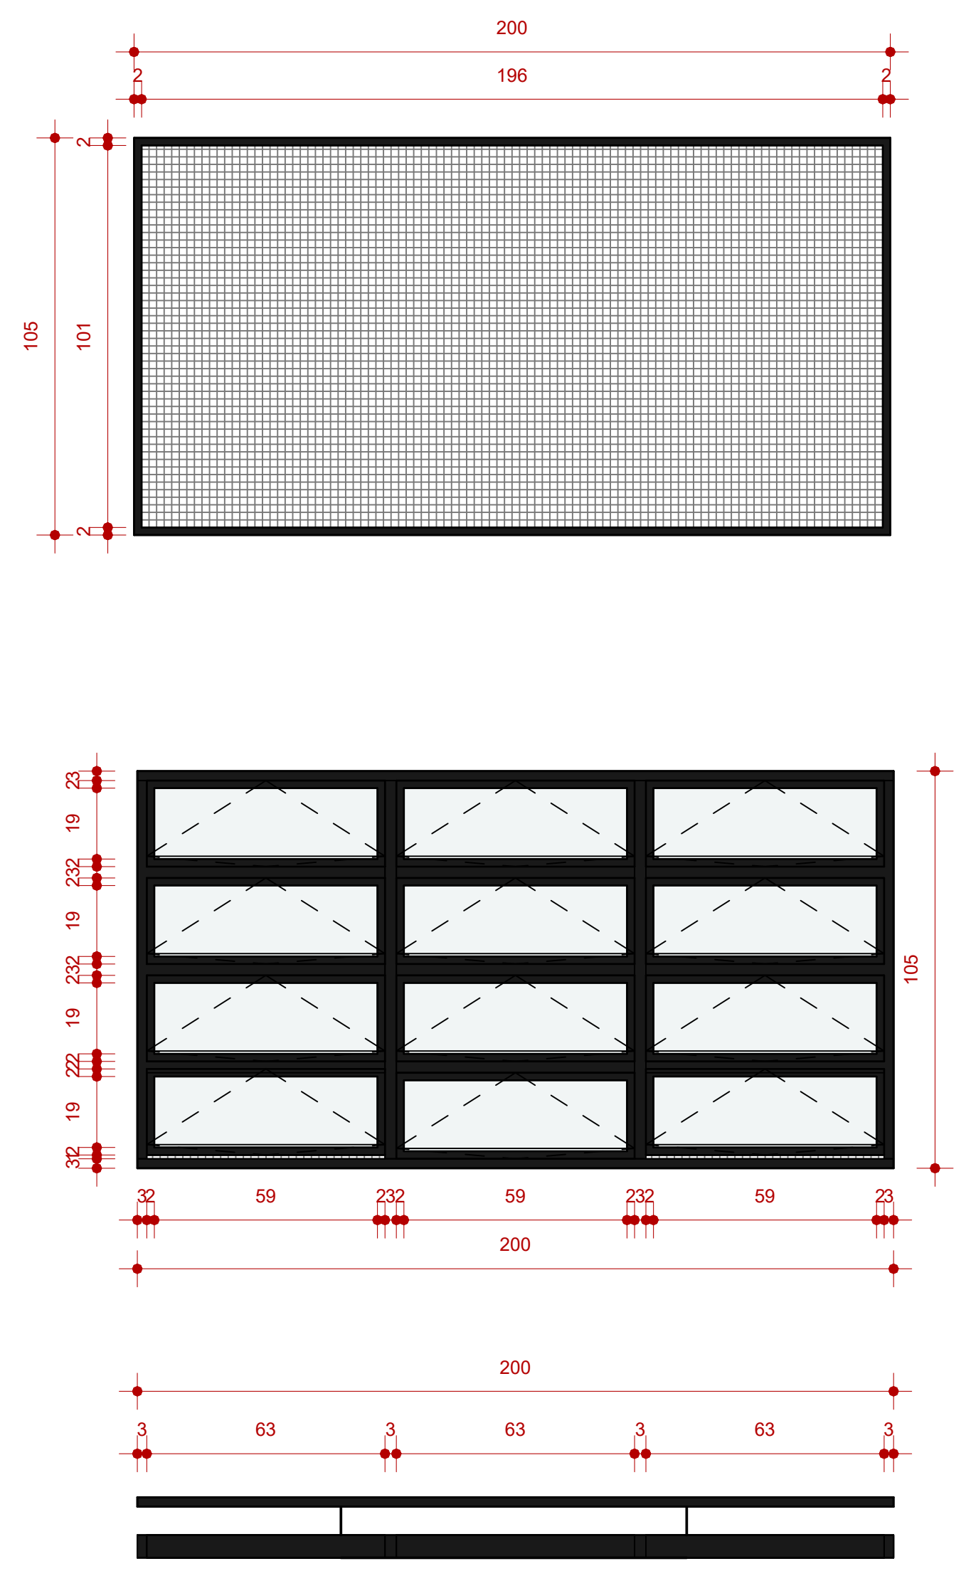

J07
ESC: 1 :20

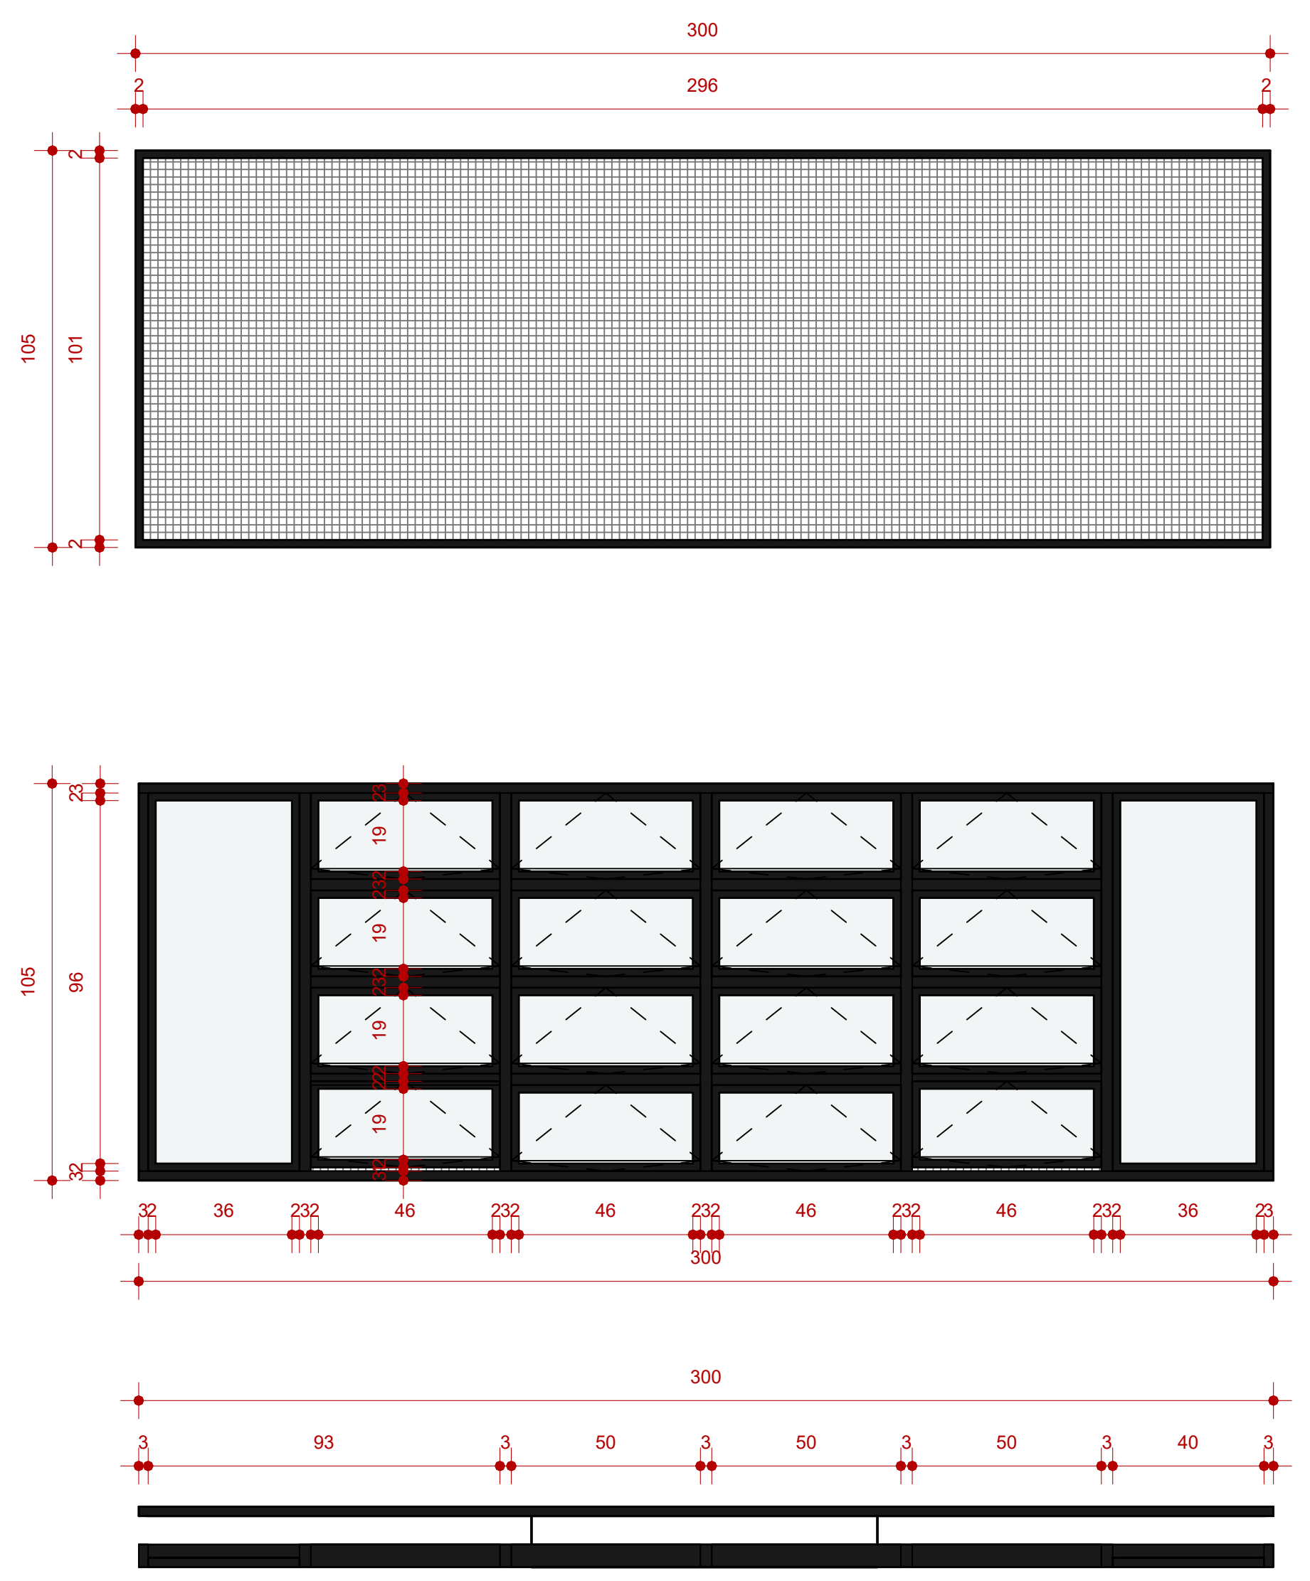

J08
ESC: 1 :20

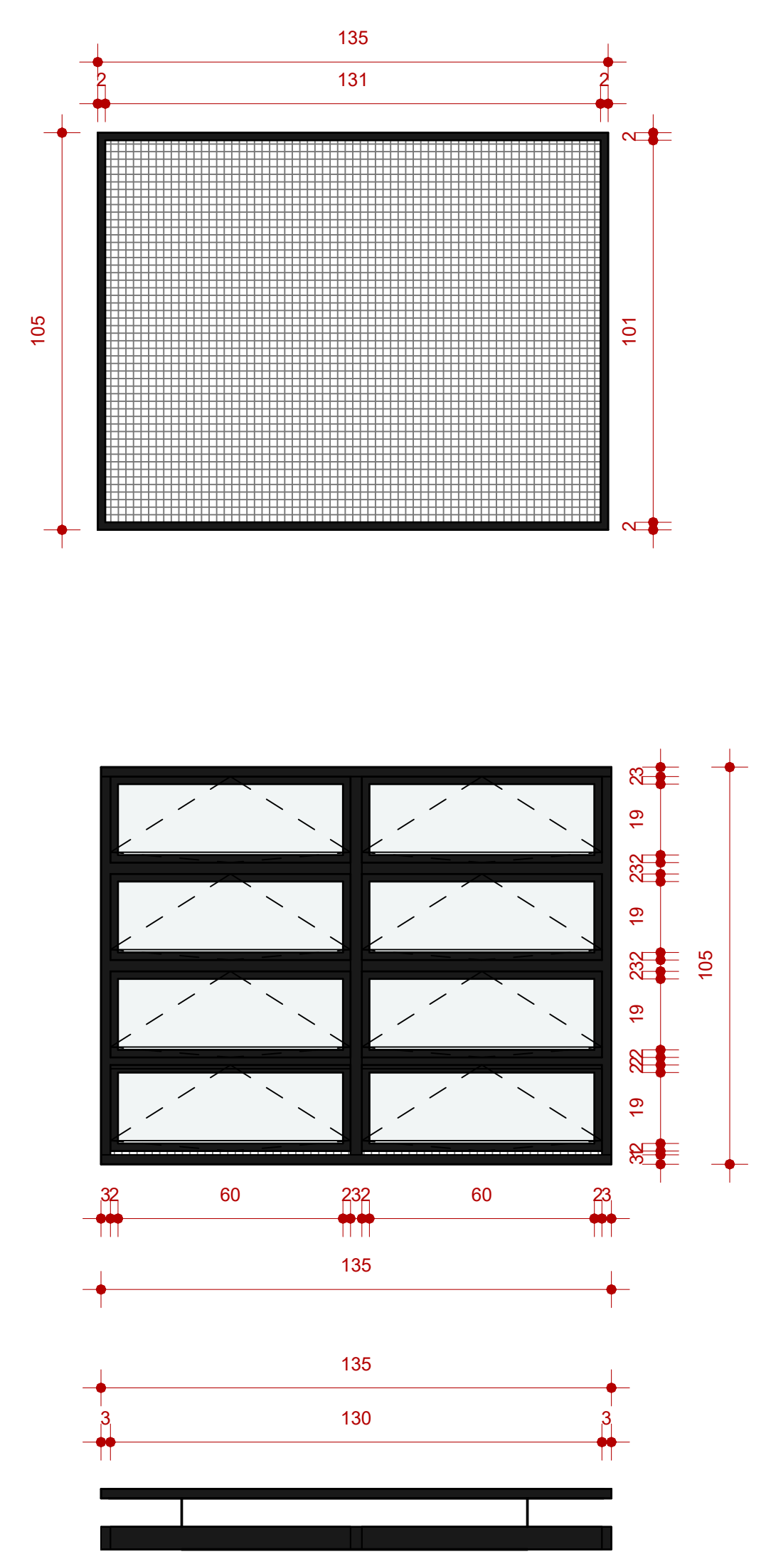

J09
ESC: 1 :20

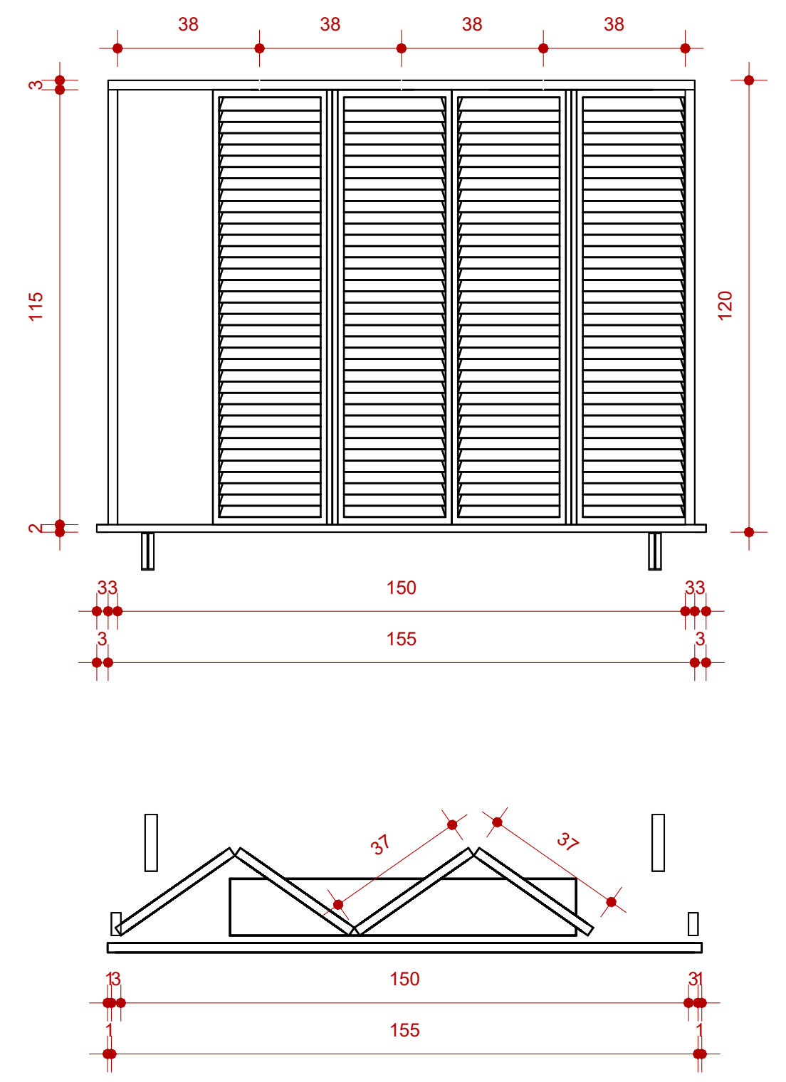

J10
ESC: 1 :20

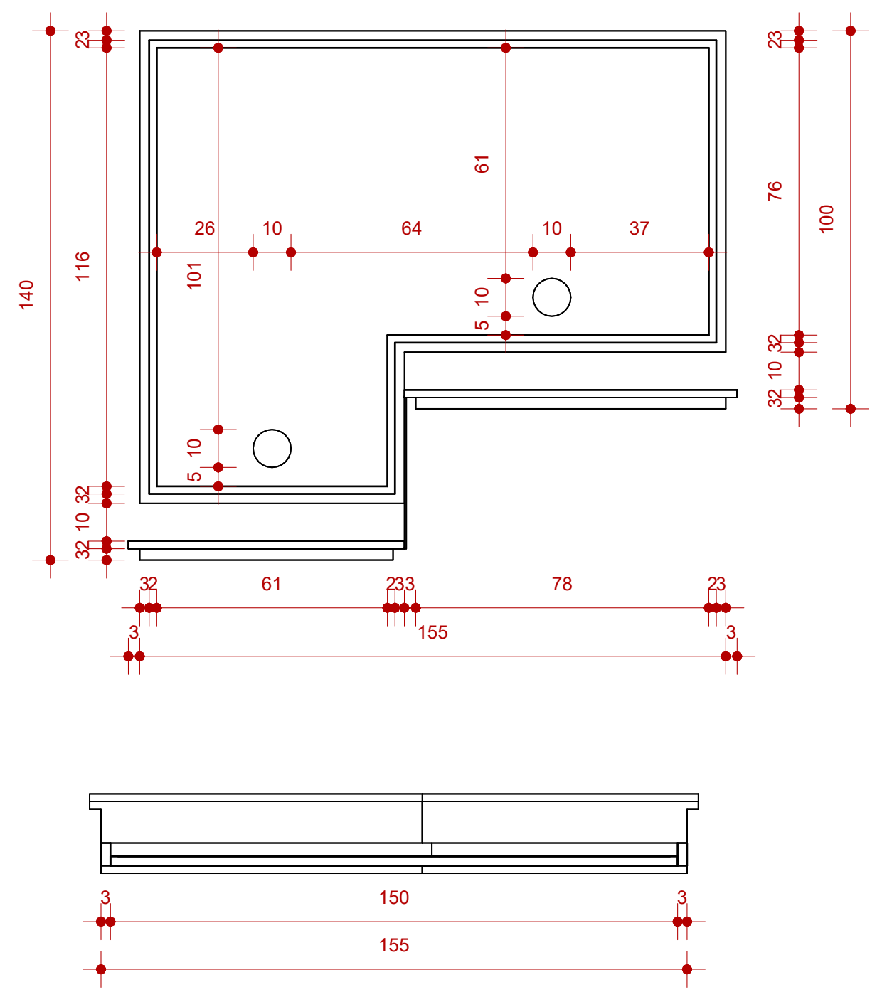

J11
ESC: 1 :20

TABELA DE ESQUADRIAS - JANELAS

ID	LARGURA	ALTURA	QNTD	Descrição
J01	0,9	1,5	7	Janela basculante com 6 caixilhos de vidro e alumínio na cor branca
J02	1	0,6	2	Janela basculante com 2 caixilhos de vidro e alumínio na cor branca
J03	2	0,6	11	Janela basculante com 4 caixilhos de vidro e alumínio na cor branca
J04	1,25	1,45	6	Janela de correr 03 folhas de alumínio branco sendo 01 folha fixa inferior
J05	2,5	1,45	10	Janela de correr 06 folhas de alumínio branco sendo 03 folhas fixa inferior
J06	2,5	1,5	2	Janela de correr 08 folhas de alumínio branco sendo 06 folhas fixas superior
J07	1,95	1	1	Janela com esquadria de alumínio preto com tela - 12 folha maxim-ar
J08	2,95	1	1	Janela com esquadria de alumínio preto com tela - 18 folhas maxim-ar sendo 2 folhas fixas
J09	1,3	1	1	Janela com esquadria de alumínio preto com tela - 8 folha maxim-ar
J10	1,5	1,15	1	Janela com abertura camarão - veneziana 4 folhas
J11	1,5	1,3	1	Janela vidro fixo com esquadria de alumínio na cor branca
J12	0,6	0,4	6	Janela com esquadria de alumínio branco fixa - 1 folha
Total geral			49	

QUADRO DE REVISÕES

REVISÃO	DESCRIÇÃO	DATA	DESENHO

APROVAÇÕES

PROPRIETÁRIO
ADEMAR STRINGARI JUNIOR:07414980901
Assinado digitalmente por ADEMAR STRINGARI JUNIOR:07414980901
ND: C=BR, O=ICP-Brasil, OU=AC SOLUTI Multipla v5, OU=20181735000176, OU=Presencial, OU=Certificado PF A3, CN=ADEMAR STRINGARI JUNIOR:07414980901
Localização:
Data: 2023.11.07 11:57:55-03'00'
MUNICÍPIO DE JOINVILLE
83.169.623/0001-10

RESPONSÁVEL TÉCNICO
FERNANDO STROISCH:84134518920
Assinado de forma digital por FERNANDO STROISCH:84134518920
Dados: 2023.11.06 15:38:55 -03'00'
FERNANDO STROISCH
CREA/SC 062522-0

EQUIPE TÉCNICA DA EMPRESA

Município de Joinville

PROPRIETÁRIO	MUNICÍPIO DE JOINVILLE
EDIFICAÇÃO	CEI JARIVATUBA
ENDEREÇO	Rua José Ribeiro Soares Batista, n° 155 - Jarivatuba - Joinville/SC
PROJETO	
ARQUIVO	ARQ14_ 14 - DETALHAMENTO JANELAS
DATA	
CONTEÚDO	DETALHAMENTO JANELAS
ETAPA	
ESCALA	INDICADA
FOLHA	**ARQ14/14**