


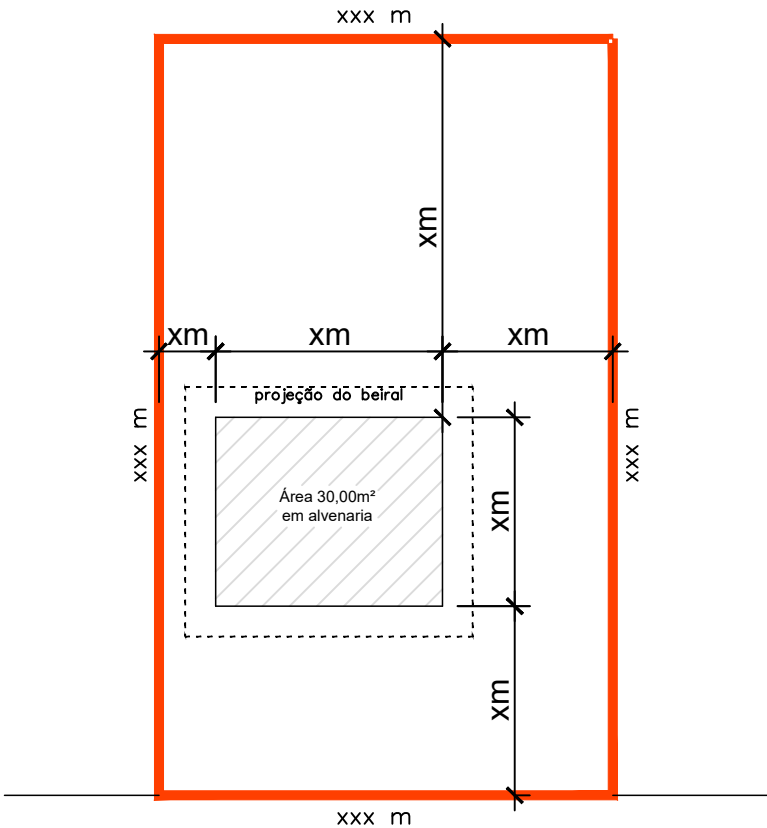

LOGRADOURO: RUA XXXXX

ÍNDICES URBANÍSTICOS

QUADRO DE ÁREAS

Inscrição Imobiliária: xx.xx.xx.xx.xxxx					ÁREAS	TÉRREO	SUPERIOR	TOTAL	
Área do lote: xxx,xx		m²	Macrozona/Setor: xxxx/xx-xx(xx)		À construir	30,00	-	30,00	m²
Taxa de ocupação: xx,xx		%	Gabarito (G): x,xx		m	Averbada	xx,xx	xx,xx	m²
Coeficiente de apr.do lote (CAL): xx,xx			ATE: x,xx		m²	Alvará nº	xx,xx	xx,xx	m²
Vaga de guarda de veículo: xx					un	TOTAL	xx,xx	xx,xx	m²
Ocupação de divisas			xx	%	xx,xx	m	Total à construir + existente		
Percentual/Área permeável:			xx	%	xx,xx	m²			

PLANTA SIMPLIFICADA: XXXXXX XXXXX


Local da obra:Rua xxxxx, nº xx - Bairro:xxxx

Interessado: xxxxxxxx xxxxxxxx
CPF/CNPJ: xxx.xxx.xxx-xx

Autor do projeto: xxxxxxxx xxxxxxxx
Título (engenheiro/arquiteto/técnico)
Registro Profissional: xxxxxx-x
(espaço para assinatura digital-obrigatória)

(espaço para alvará)

17,5

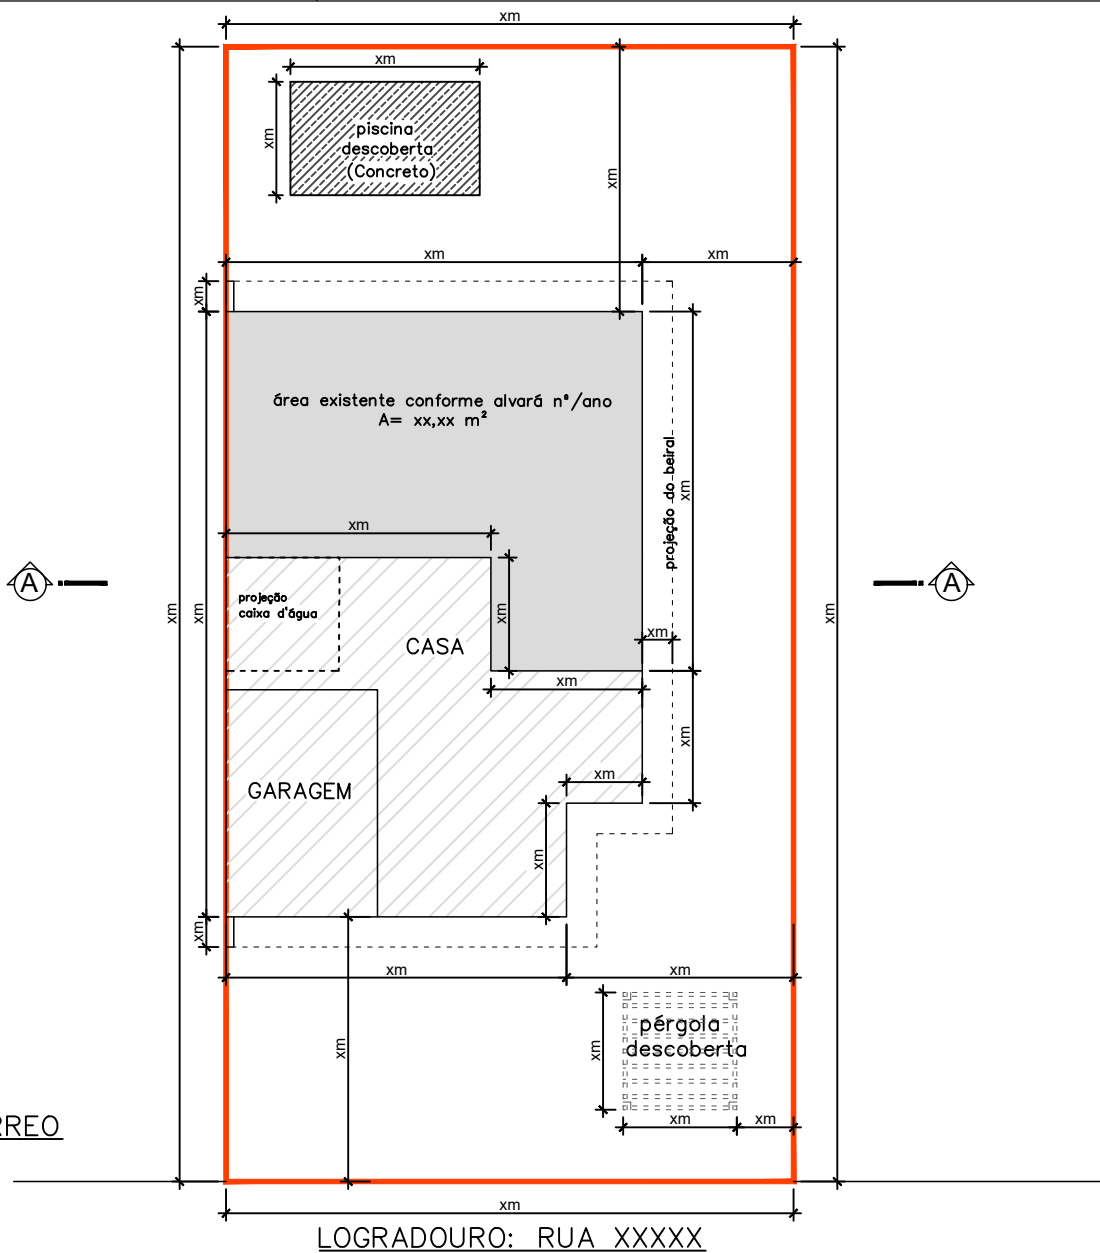

LEGENDA:

- averbada xx,xx m²
- xx,xx m² conforme CVC0 – xx/xx
- à construir
- piscina

PLANTA DE IMPLANTAÇÃO/TÉRREO
ESCALA: 1/200

ÍNDICES URBANÍSTICOS

QUADRO DE ÁREAS

Inscrição Imobiliária: xx.xx.xx.xx.xxxx					ÁREAS	TÉRREO	SUPERIOR	TOTAL
Área do lote:	xxx,xx	m ²	Macrozona/Setor:	xxxx/xx-xx(xx)	À construir	xx,xx	xx,xx	m ²
Taxa de ocupação:	xx,xx	%	Gabarito (G):	x,xx	Piscina(concreto)	xx,xx	xx,xx	m ²
Coeficiente de apr.do lote (CAL): xx,xx		ATE: x,xx	m ²	Alvará nº	xx,xx	xx,xx	m ²	
Vaga de guarda de veículo:		xx	un	TOTAL	xx,xx	xx,xx	m ²	
Ocupação de divisas		xx	%	xx,xx	m	Total à construir		xx,xx m ²
Percentual/Área permeável:		xx	%	xx,xx	m ²	Total à construir + existente		xx,xx m ²

PROJETO LEGAL: RESIDÊNCIA UNIFAMILIAR

Local da obra: Rua xxxxx, nº xx - Bairro:xxxx

Interessado: xxxxxxxx xxxxxxxx
CPF/CNPJ: xxx.xxx.xxx-xx


Autor do projeto: xxxxxxxx xxxxxxxx
Título (engenheiro/arquiteto/técnico)
Registro Profissional: xxxxxx-x
(espaço para assinatura digital-obrigatória)

(espaço para alvará)

17,5

LEGENDA:

- averbada xx,xx m²
- xx,xx m² conforme
CVC0 – xx/xx
- ã construir
- solo

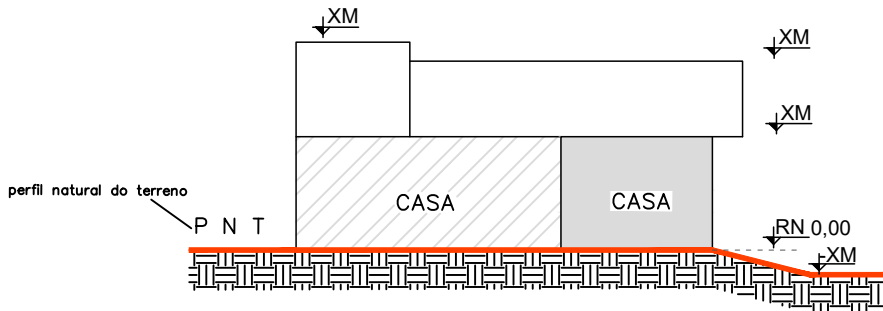

ESQUEMA VERTICAL AA
ESCALA: 1/200

PROJETO LEGAL: RESIDÊNCIA UNIFAMILIAR



Local da obra: Rua xxxxx, nº xx - Bairro:xxxx

Interessado: xxxxxxxx xxxxxxxx
CPF/CNPJ: xxx.xxx.xxx-xx

Autor do projeto: xxxxxxxx xxxxxxxx
Título (engenheiro/arquiteto/técnico)
Registro Profissional: xxxxxx-x
(espaço para assinatura digital-obrigatória)

(espaço para alvará)

17,5

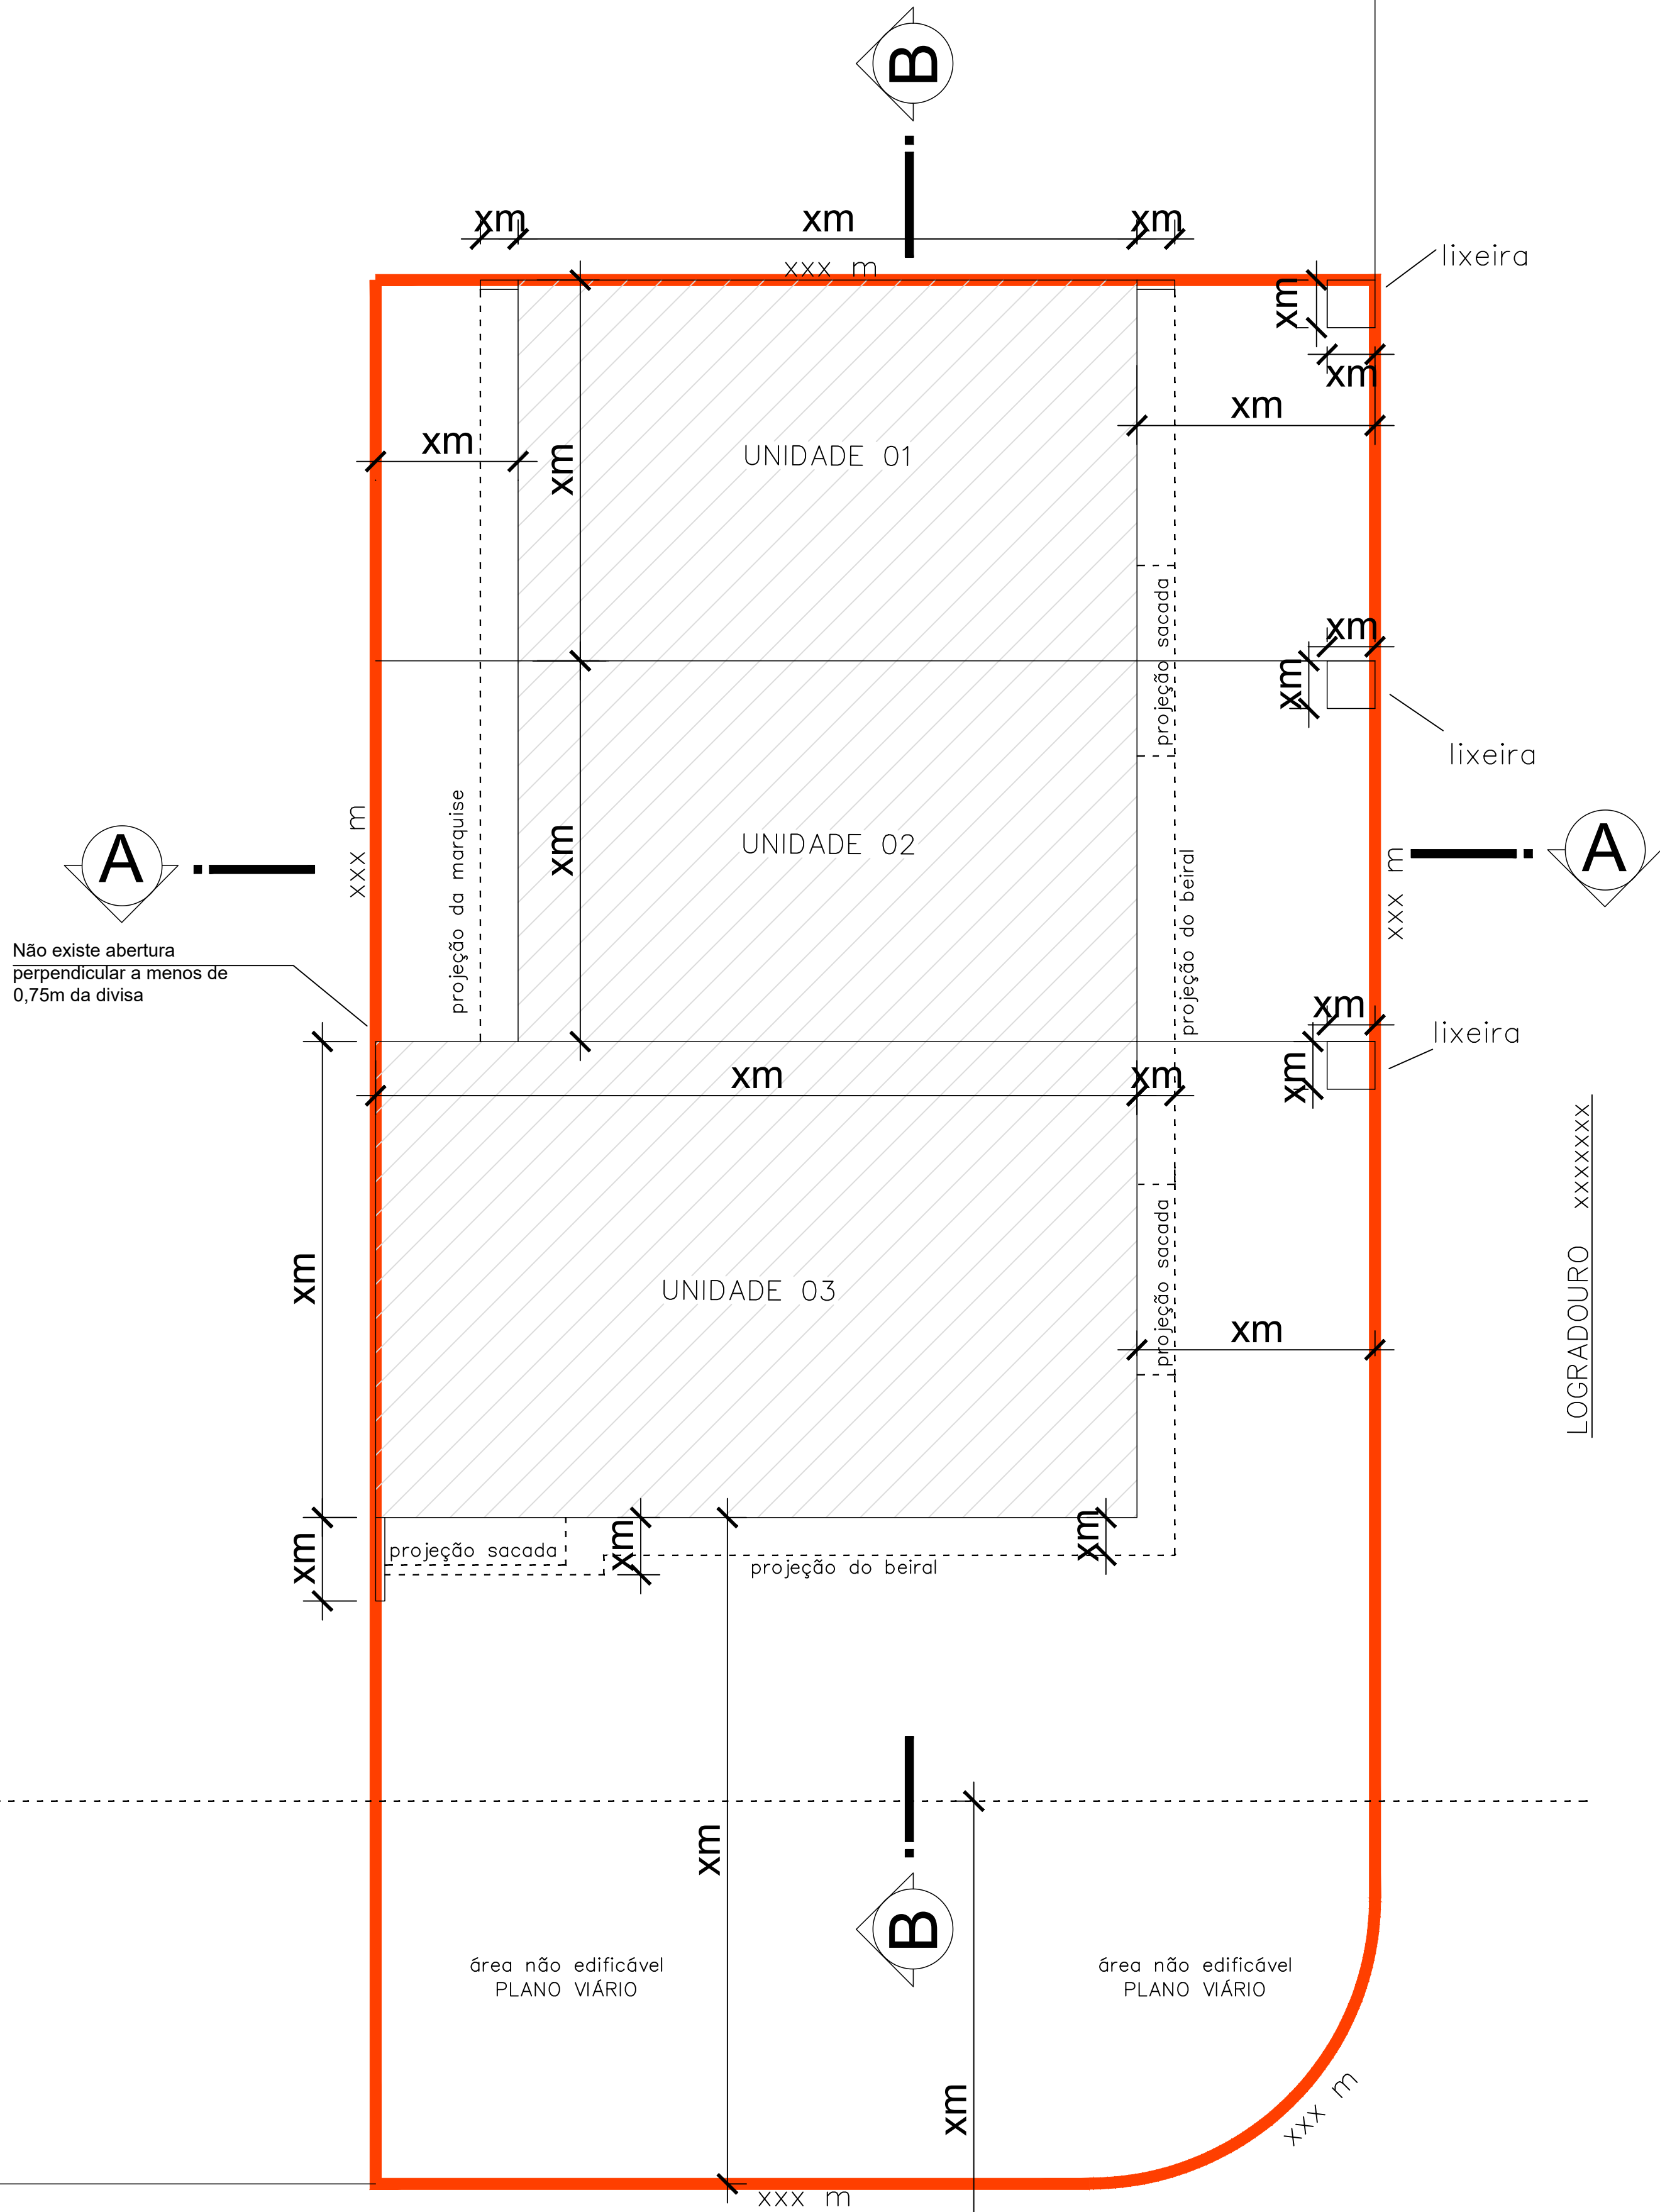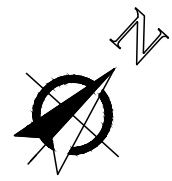

LEGENDA:

à construir

QUADRO DE ÁREAS				
ÁREAS	TÉRREO	SUPERIOR	TOTAL	
Unidade 01	XX,XX	XX,XX	XX,XX	m²
Unidade 02	XX,XX	XX,XX	XX,XX	m²
Unidade 03	XX,XX	XX,XX	XX,XX	m²
TOTAL	XX,XX	XX,XX	XX,XX	m²
Total à construir			XX,XX	m²

ÍNDICES URBANÍSTICOS				
Inscrição imobiliária:	XX.XX.XX.XX.XXXX			
Área do lote:	XXX,XX	m²	MacrozonaSetor:	XXXXXX-XX (XX)
Taxa de ocupação:	XX,X	%	Gabarito(G):	X,XX m
Coefficiente de apr. do lote(CAL):	X,XX	ATE:	X,XX	m²
Ocupação de divisas	xx	%	X,XX	m
Percentual/Área permeável:	XX,XX		XX,XX	m²

PLANTA DE IMPLANTAÇÃO/TÉRREO
ESCALA: 1/200

PROJETO LEGAL: RESIDENCIAL MULTIFAMILIAR HORIZONTAL

Local da obra:

Interessado: xxxxxxxx xxxxxxxx CPF/CNPJ: xxx.xxx.xxx-xx	Autor do projeto: xxxxxxxx xxxxxxxx Título (engenheiro/arquiteto/técnico) Registro Profissional: xxxxxx-x (espaço para assinatura digital-obrigatória)
--	---


(espaço para alvará)

17,5

LEGENDA:

-  sacada
-  circulação vertical
-  à construir

Não existe abertura perpendicular a menos de 0,75m da divisa

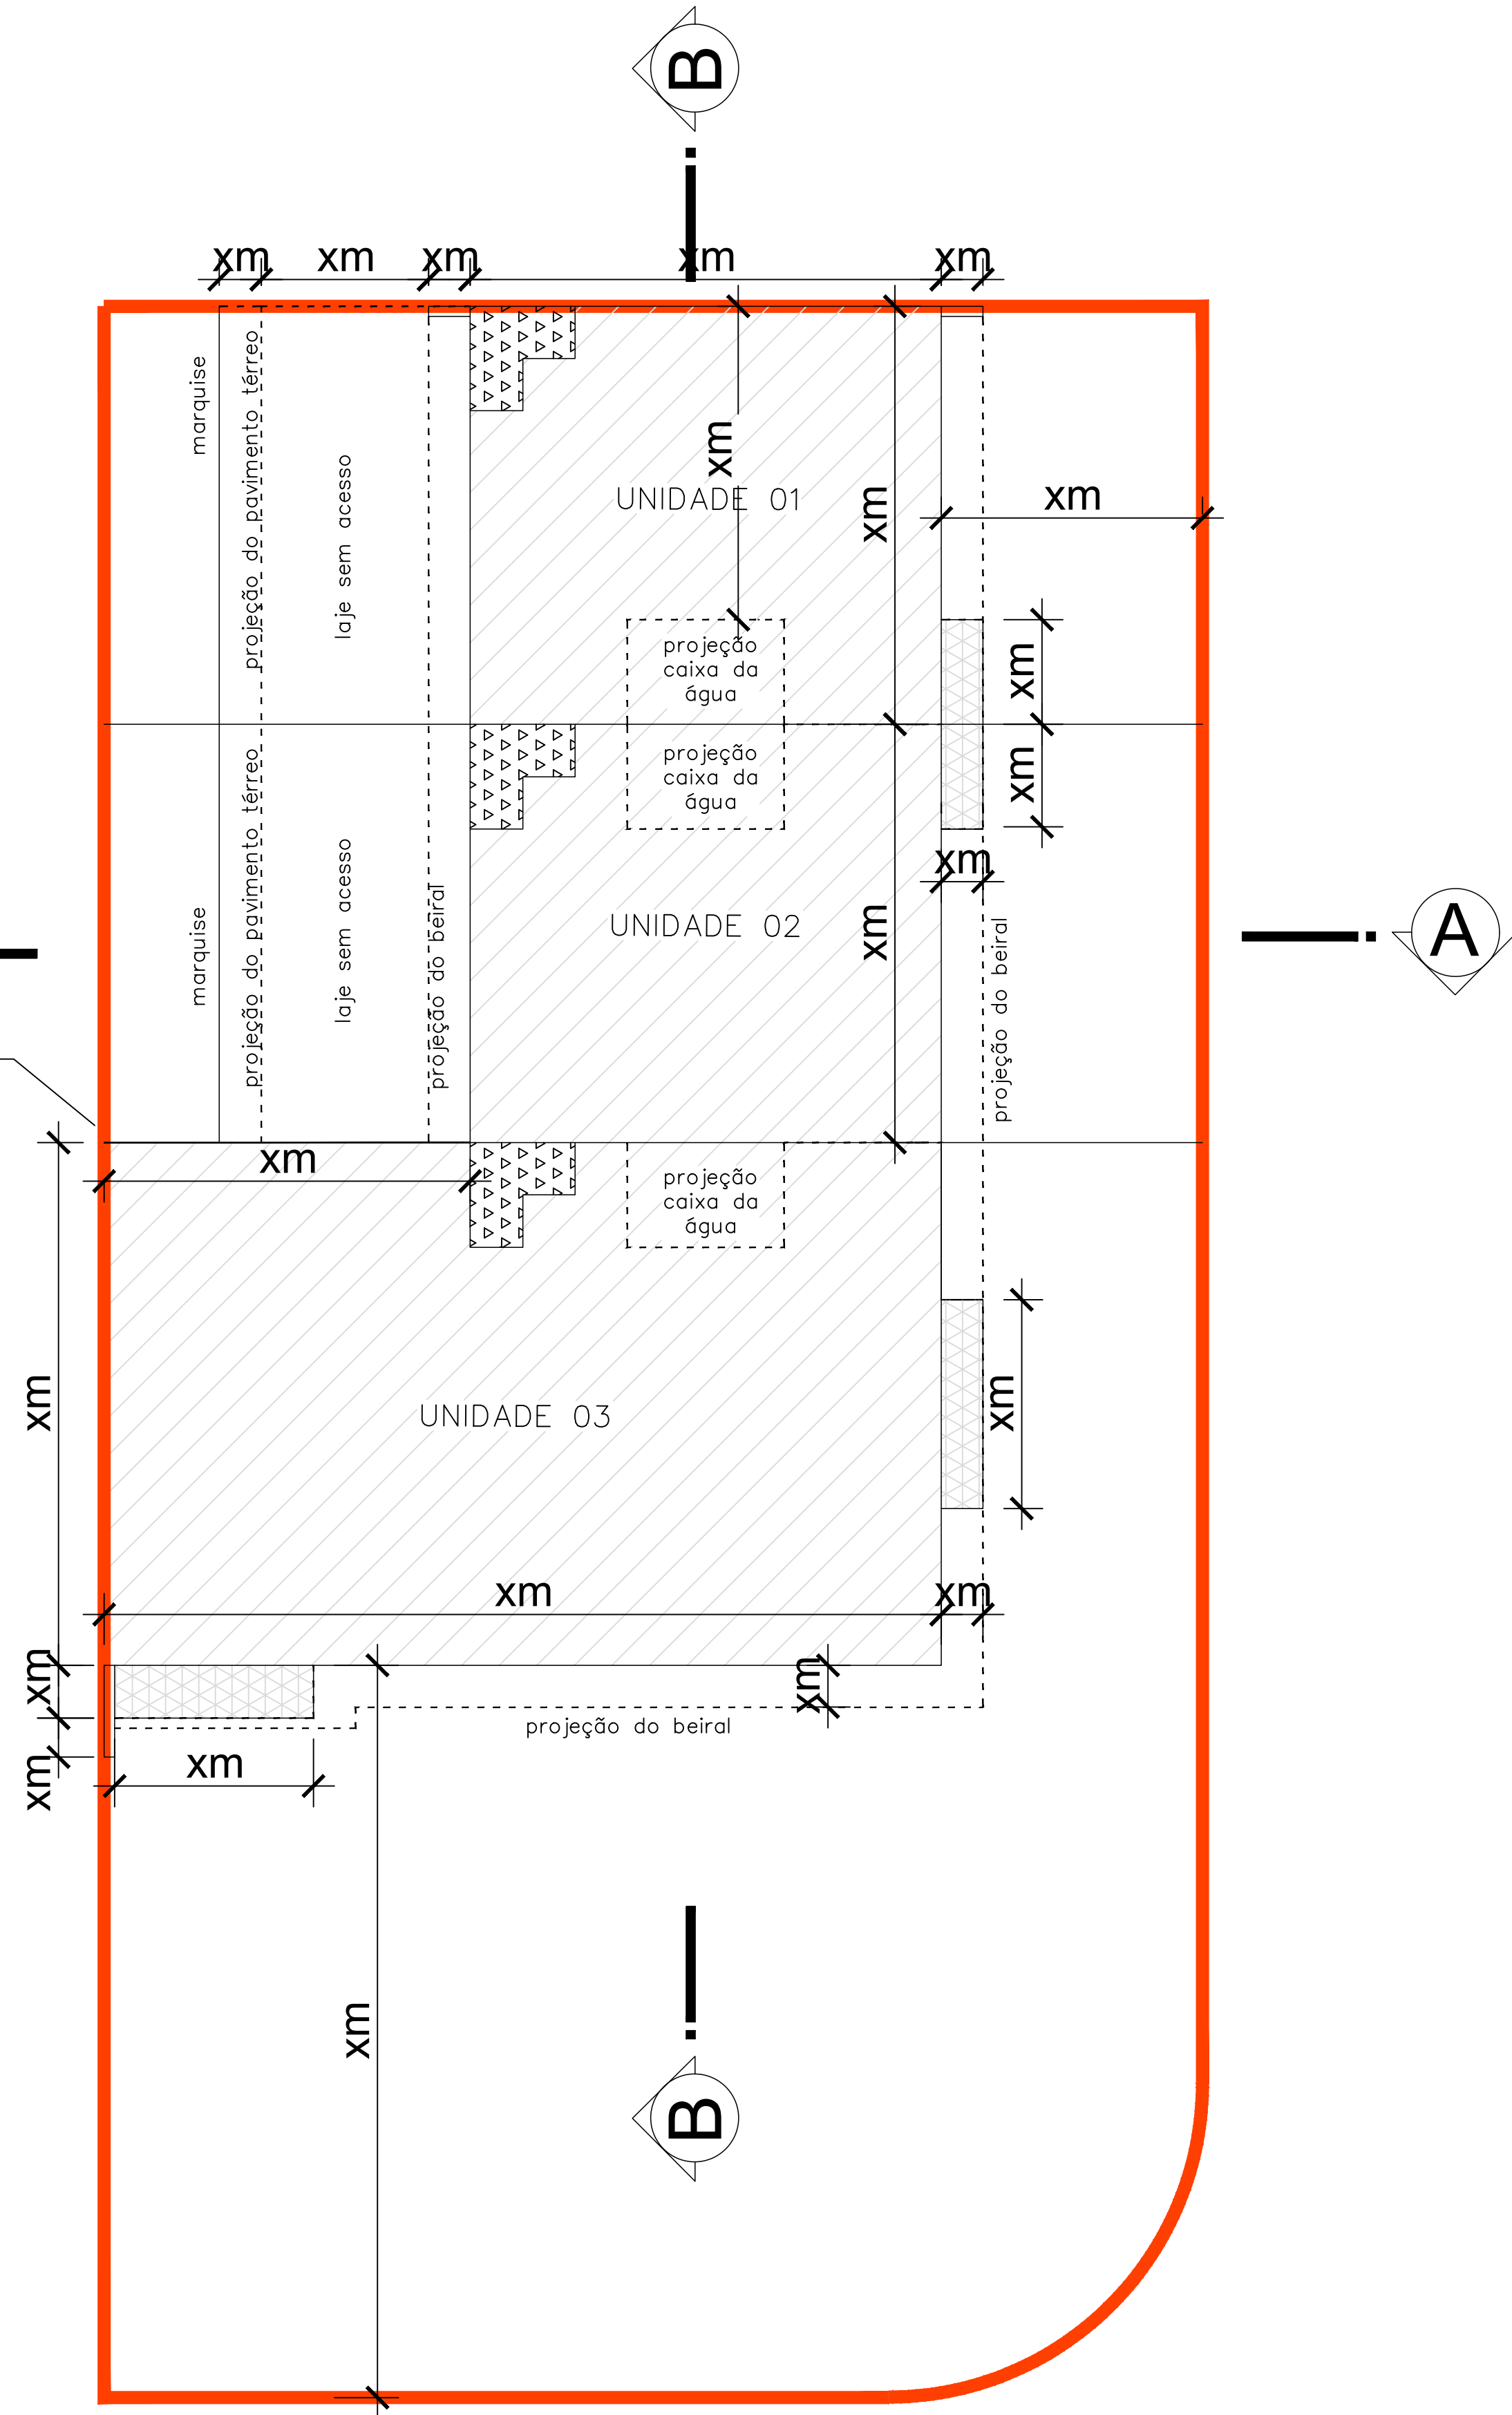

PLANTA ESQUEMÁTICA DE PERÍMETRO PVTO SUPERIOR
ESCALA: 1/200


PROJETO LEGAL: RESIDENCIAL MULTIFAMILIAR HORIZONTAL		
Local da obra: Rua xxxxx, nº xx - Esquina com Rua xxxx Bairro:xxxx		
Interessado: xxxxxxxx xxxxxxxx	Autor do projeto: xxxxxxxx xxxxxxxx	
CPF/CNPJ: xxx.xxx.xxx-xx	Título (engenheiro/arquiteto/técnico)	
	Registro Profissional: xxxxxx-x	
	(espaço para assinatura digital-obrigatória)	

(espaço para alvará)

17,5

LEGENDA:

- sacada
- à construir
- solo

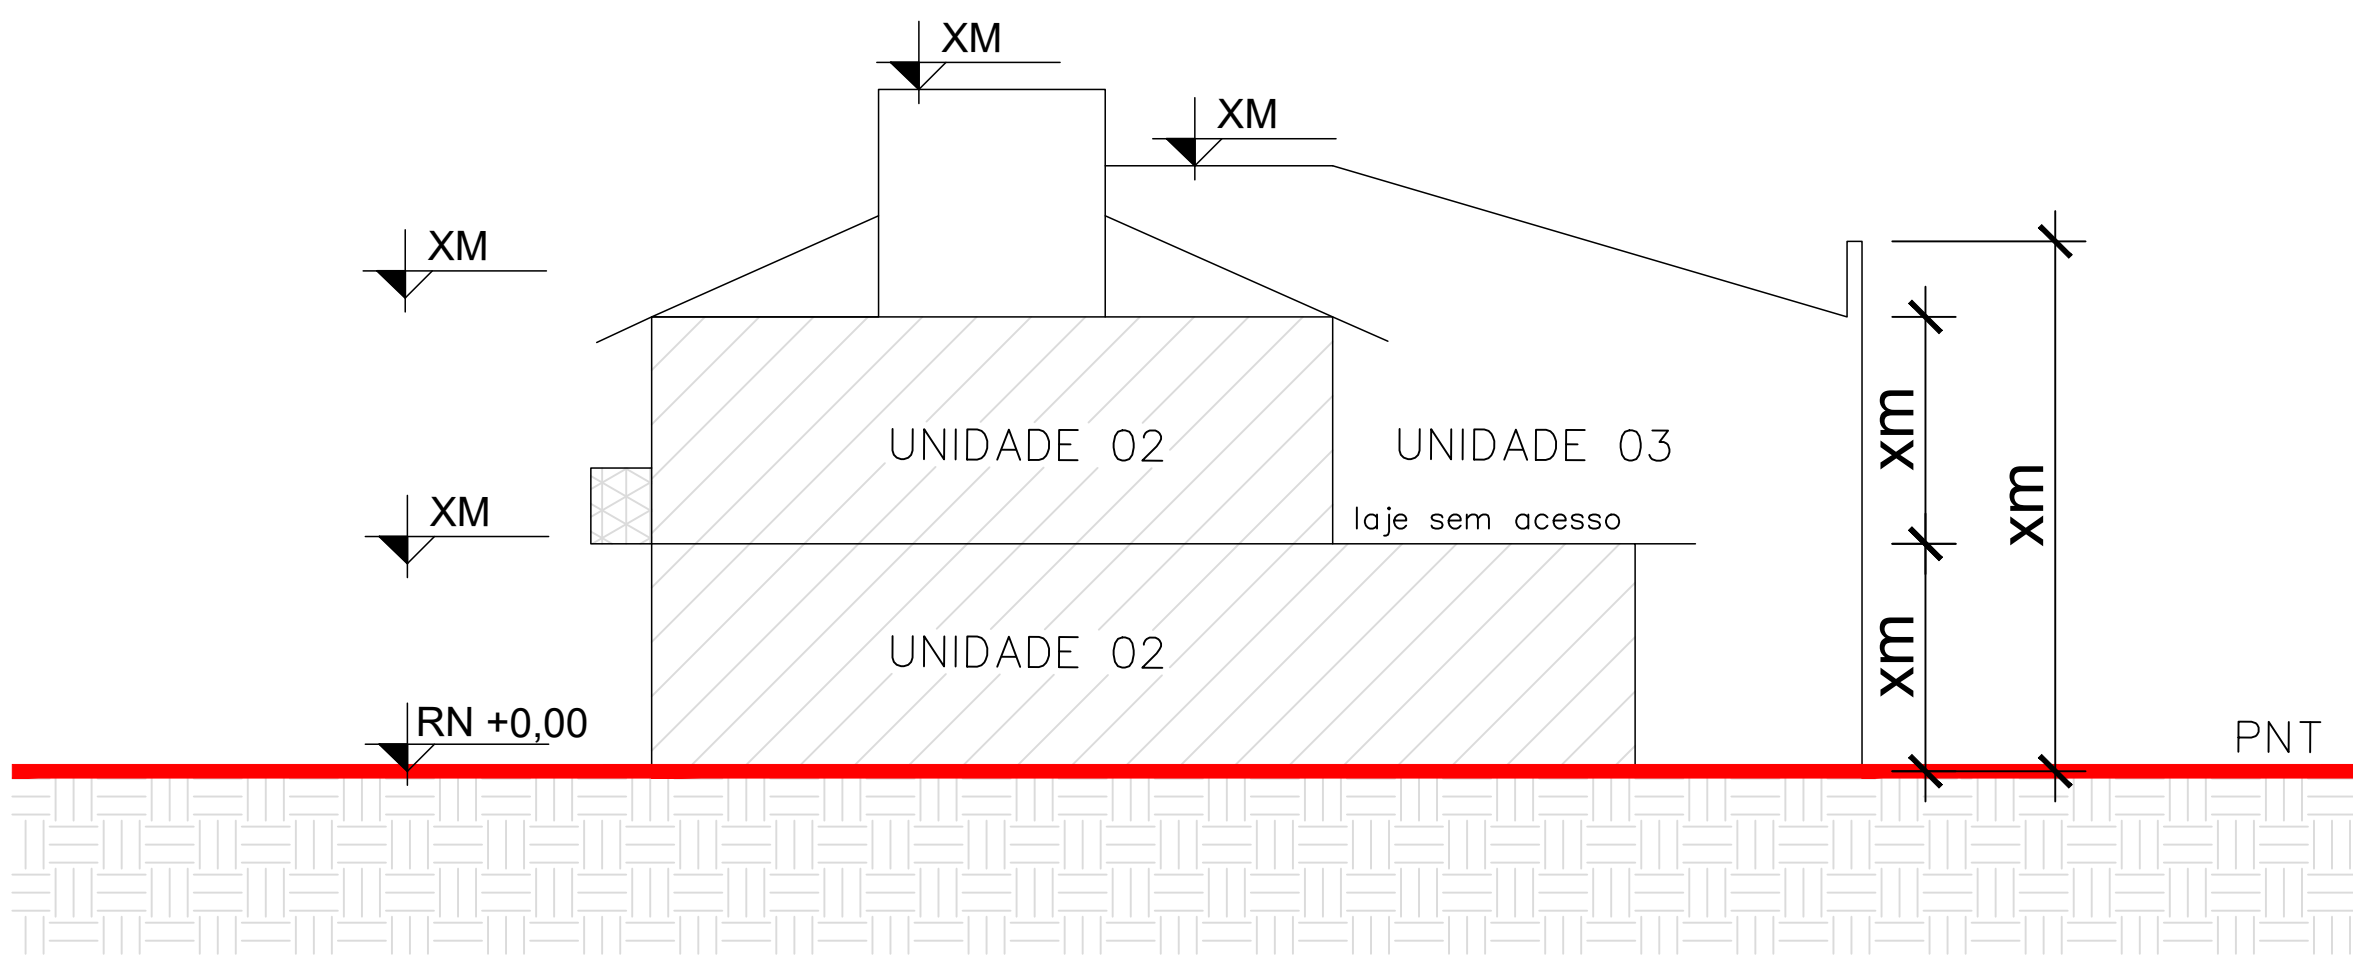


ESQUEMA VERTICAL AA
ESCALA: 1/200

(espaço para alvará)

17,5

PROJETO LEGAL: RESIDENCIAL MULTIFAMILIAR HORIZONTAL	
Local da obra: Rua xxxxx, nº xx - Esquina com Rua xxxx Bairro:xxxx	
Interessado: xxxxxxxx xxxxxxxx CPF/CNPJ: xxx.xxx.xxx-xx	Autor do projeto: xxxxxxxx xxxxxxxx Título (engenheiro/arquiteto/técnico) Registro Profissional: xxxxxx-x (espaço para assinatura digital-obrigatória)

- LEGENDA:
- sacada
 - à construir
 - solo


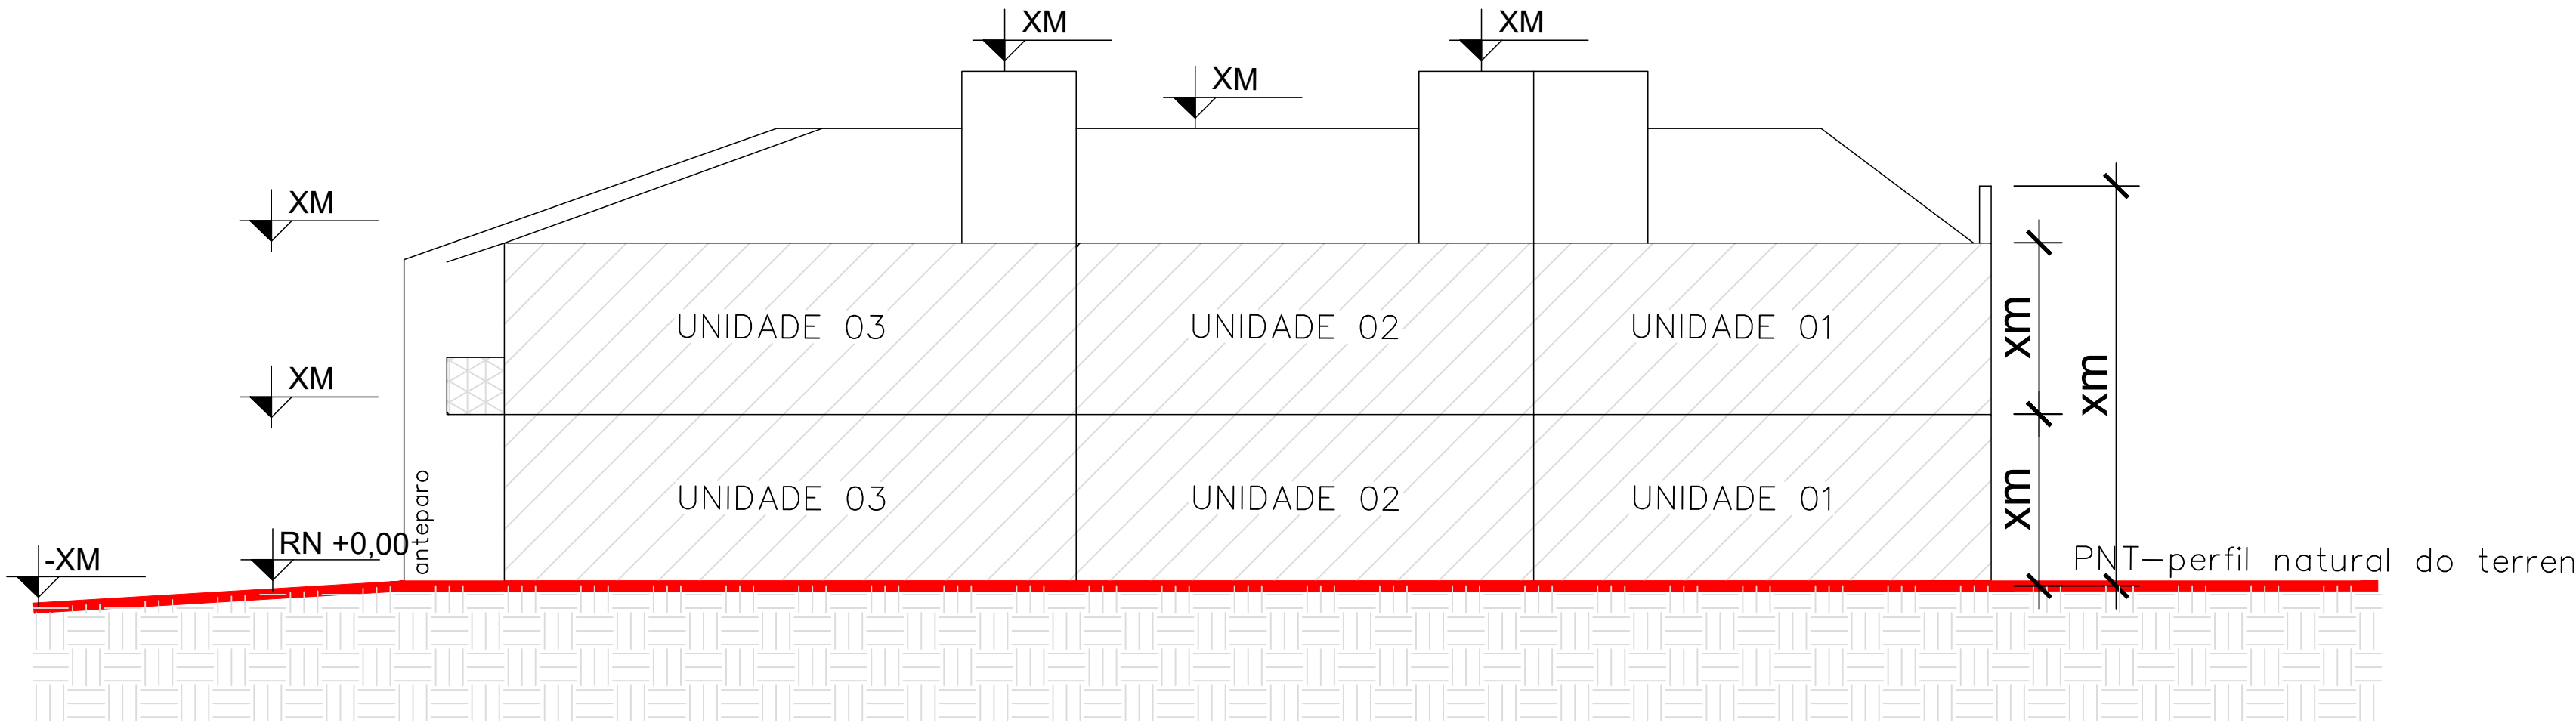


ESQUEMA VERTICAL BB
ESCALA: 1/200

(espaço para alvará)

17,5

PROJETO LEGAL: RESIDENCIAL MULTIFAMILIAR HORIZONTAL	
Local da obra: Rua xxxxx, nº xx - Esquina com Rua xxxx Bairro:xxxx	
Interessado: xxxxxxxx xxxxxxxx CPF/CNPJ: xxx.xxx.xxx-xx	Autor do projeto: xxxxxxxx xxxxxxxx Título (engenheiro/arquiteto/técnico) Registro Profissional: xxxxxx-x (espaço para assinatura digital-obrigatória)

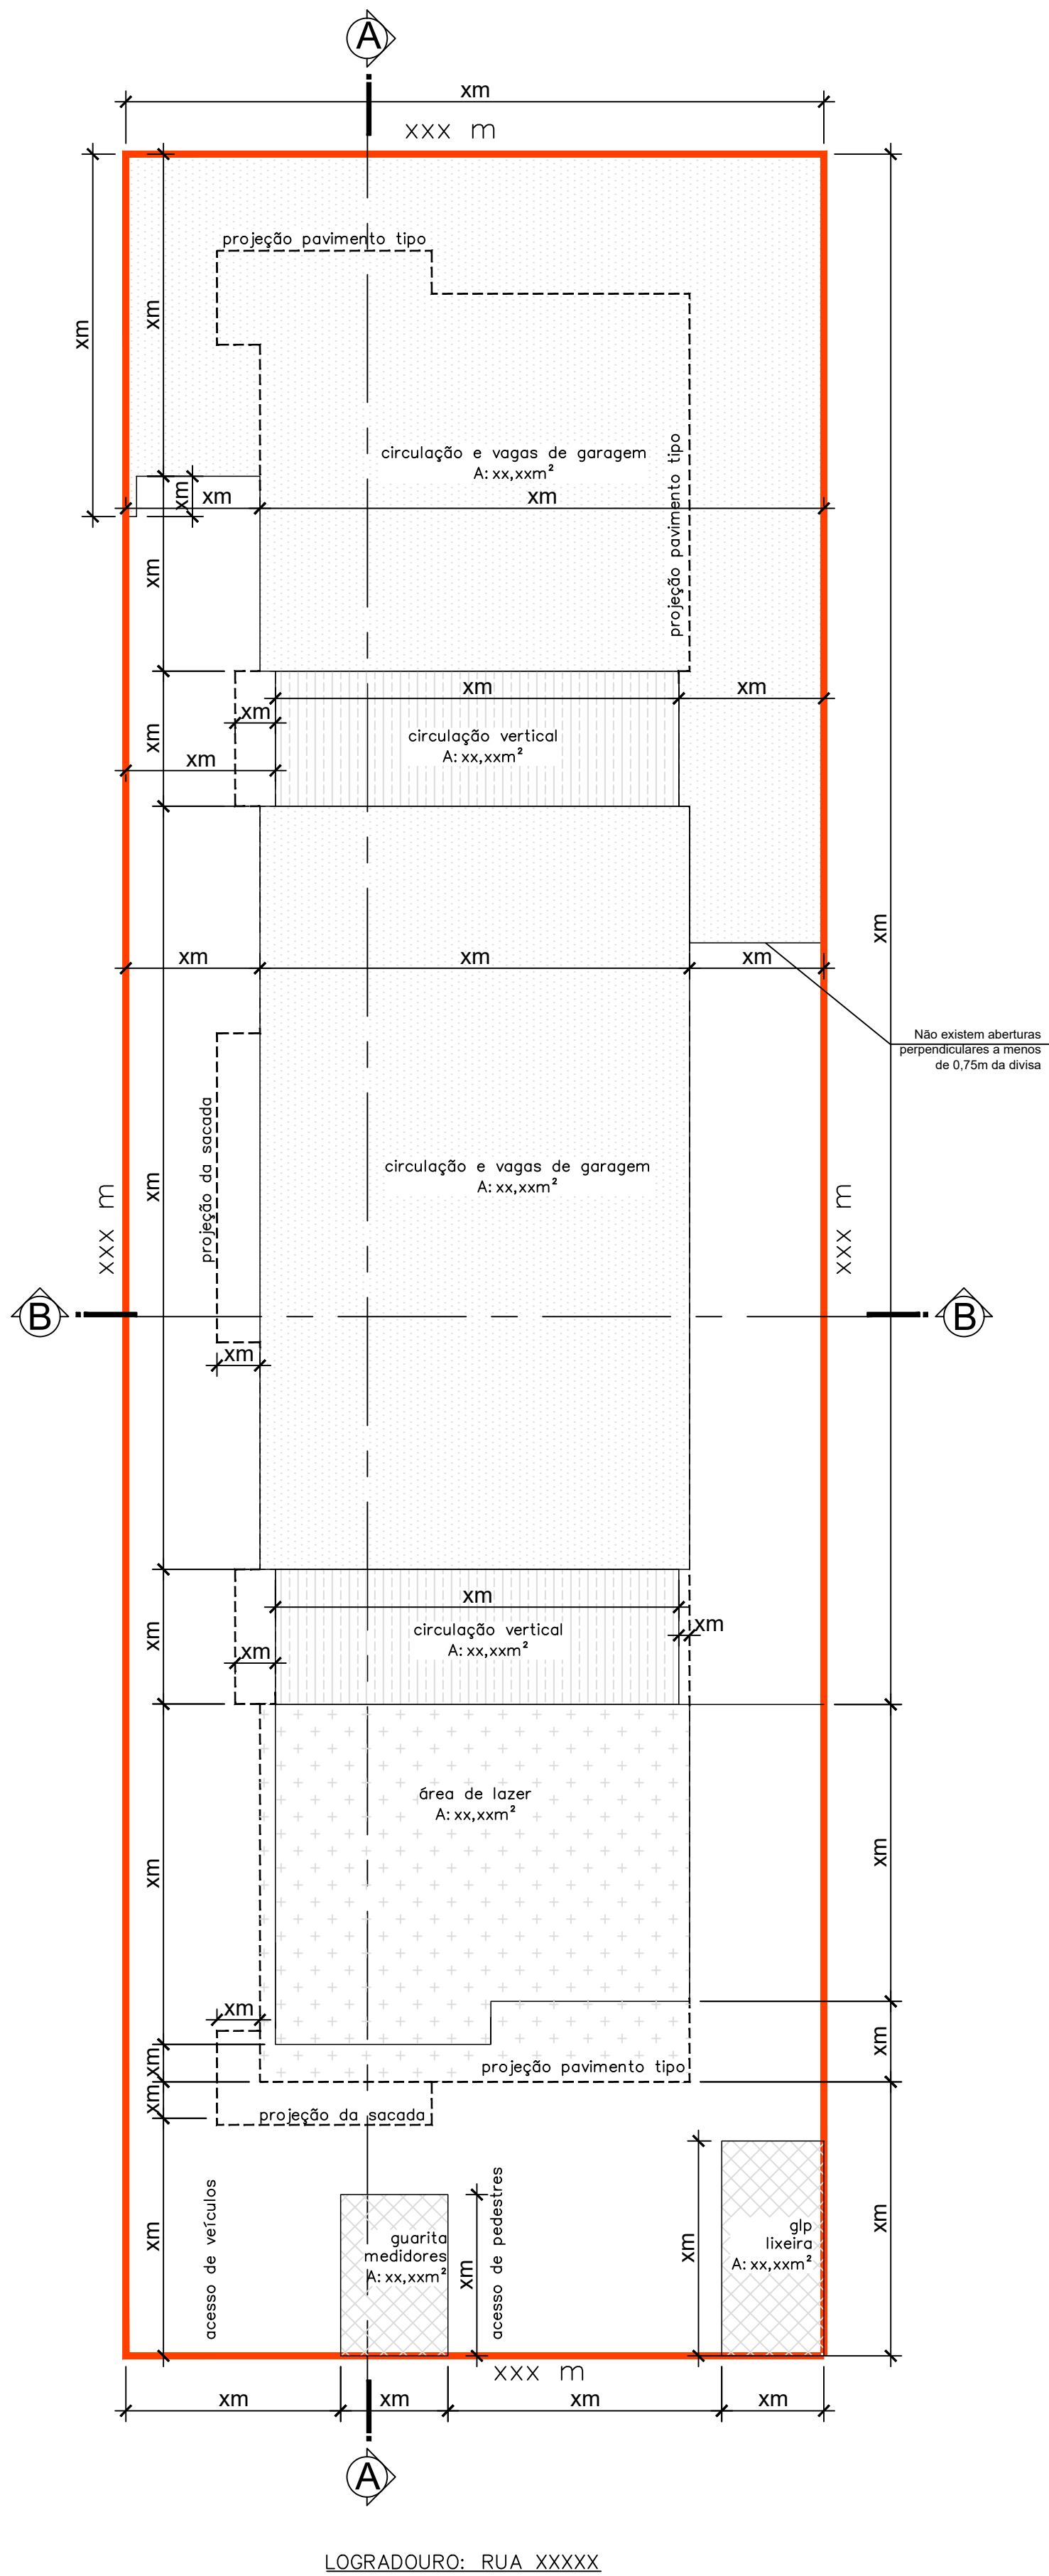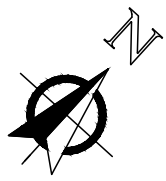

LOGRADOURO: RUA XXXXX

PLANTA DE IMPLANTAÇÃO/TÉRREO
ESCALA: 1/100

LEGENDA:

-  circulação e vagas de garagem
-  circulação vertical (escada e/ou elevador)
-  áreas de lazer
-  equipamentos

QUADRO DE ÁREAS		
Pavimento Térreo	XXXX,XX	m²
1º Pavimento	XXXX,XX	m²
Pavimento tipo (2 x XXX,XXm²)	XXXX,XX	m²
Coroamento (barrilete/caixa d'água)	XXXX,XX	m²
Lixeiras /GLP /QGM/Guarita	XXXX,XX	m²
ÁREA TOTAL CONSTRUÍDA	XXXX,XX	m²

QUADRO DE INFORMAÇÕES				
1 dormitório	XX	un	Total de unidades	
2 dormitórios ou mais	XX	un	habitacionais	XX
Vagas de guarda de veículos			XX	un
Vagas de carga e descarga			XX	un
Lazer Coberto	XX,XX	m²	Área de lazer total	XX
Lazer Descoberto	XX,XX	m²		
BWC pessoas com deficiência (área lazer comum)			XX	un

ÍNDICES URBANÍSTICOS				
Inscrição imobiliária:	XX.XX.XX.XX.XXXX			
Área do lote:	XXX,XX	m²	MacrozonaSetor:	XXXXXX-XX (XX)
Taxa de ocupação:	XX,X	%	Gabarito(G):	X,XX
Coeficiente de apr. do lote(CAL):		X,XX	ATE:	X,XX
Ocupação de divisas		xx	%	X,XX
Percentual/Área permeável:		XX,XX		XX,XX

PROJETO LEGAL: RESIDENCIAL MULTIFAMILIAR VERTICAL


Local da obra:Rua xxxxx, nº xx - Bairro:xxxx

Interessado: xxxxxxxx xxxxxxxx
CPF/CNPJ: xxx.xxx.xxx-xx


Autor do projeto: xxxxxxxx xxxxxxxx
Título (engenheiro/arquiteto/técnico)
Registro Profissional: xxxxxx-x
(espaço para assinatura digital-obrigatória)

(espaço para alvará)

LEGENDA:

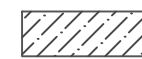-  circulação vertical (escada e/ou elevador)
-  unidades residenciais
-  sacada
-  terraço (área descoberta)

PLANTA ESQUEMÁTICA 1º PAVIMENTO
ESCALA: 1/100

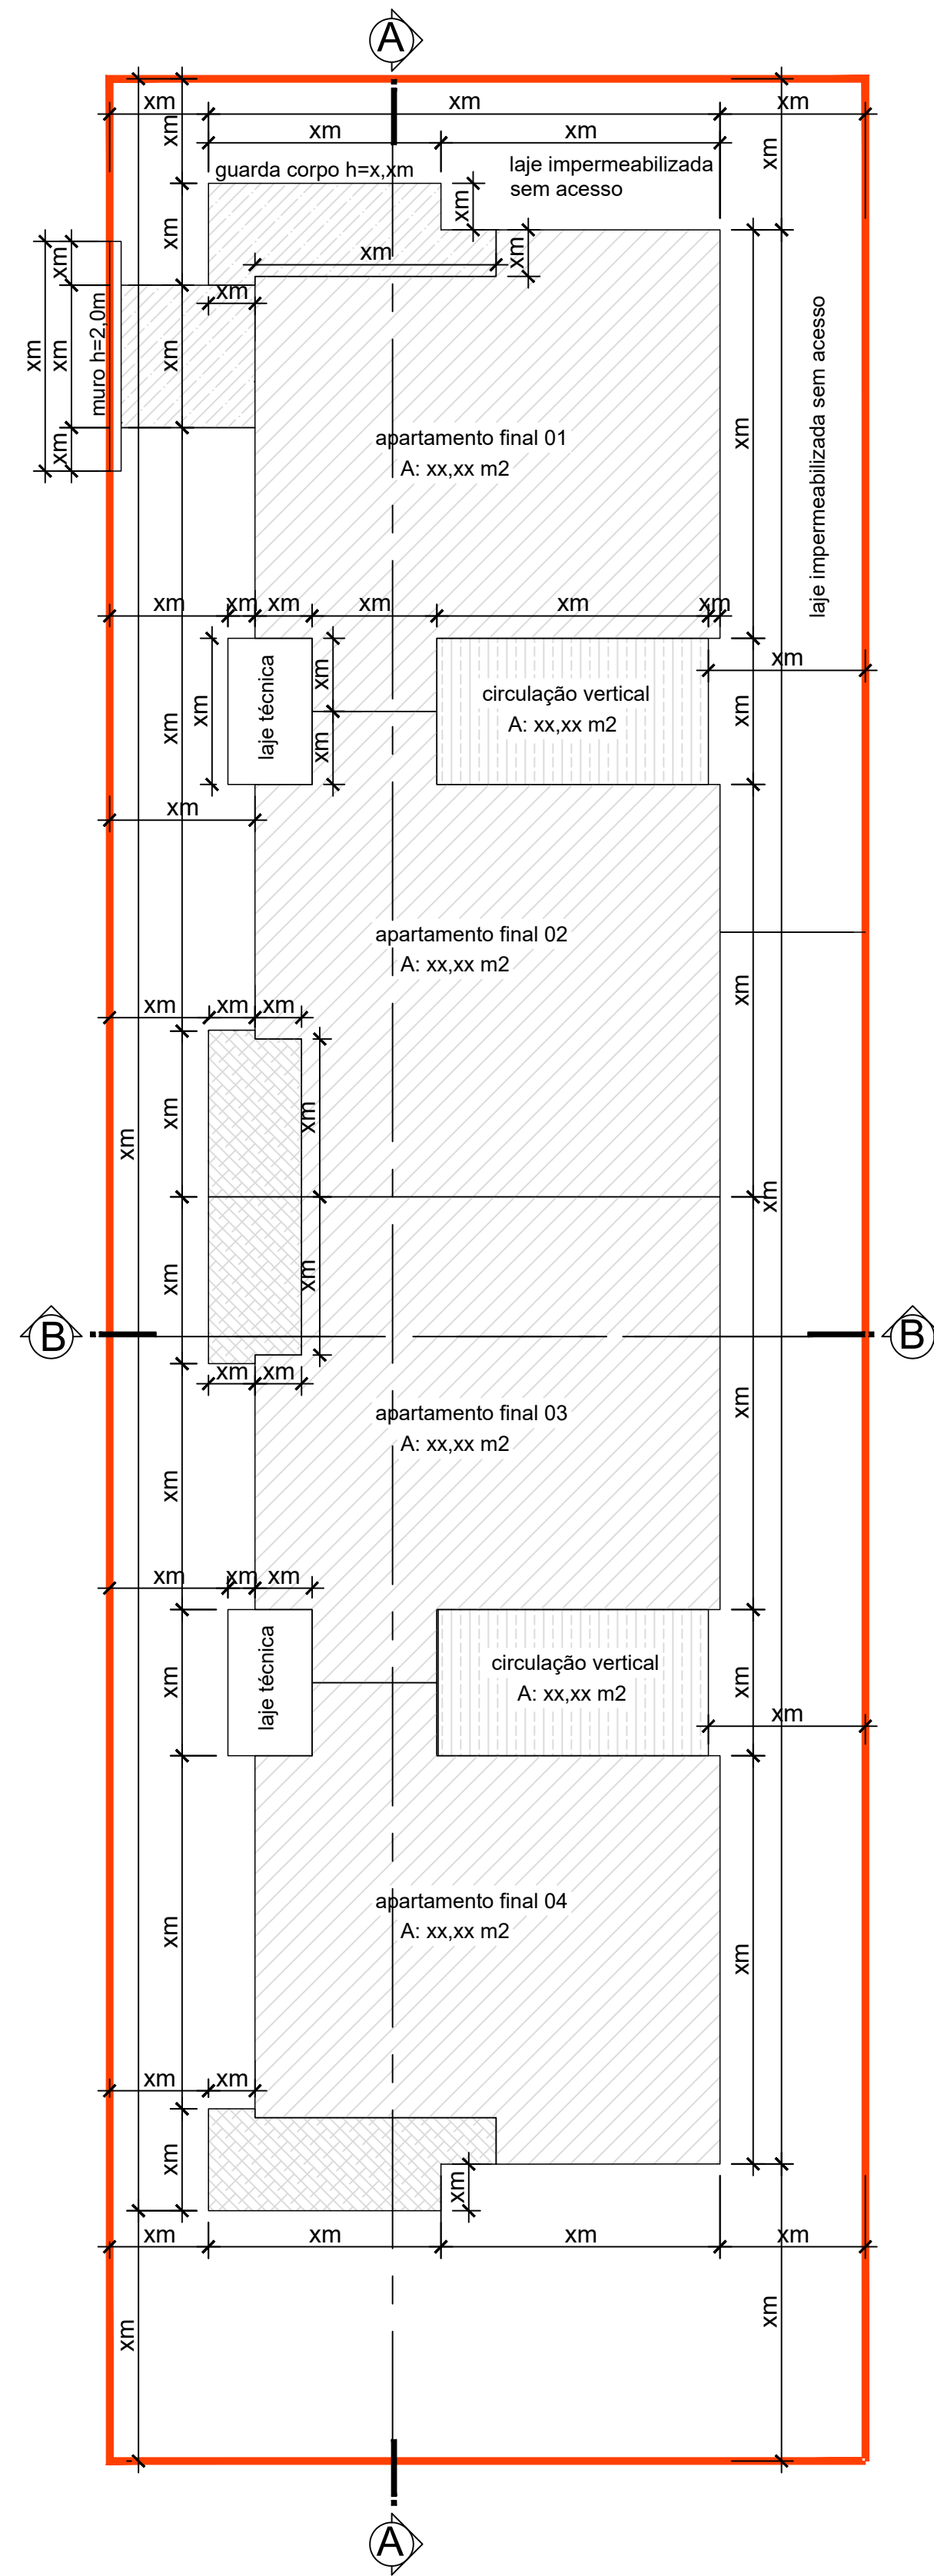

(espaço para alvará)


17,5

PROJETO LEGAL: RESIDENCIAL MULTIFAMILIAR VERTICAL

Local da obra: Rua xxxxx, nº xx - Bairro: xxxx

Interessado: xxxxxxxx xxxxxxxx
CPF/CNPJ: xxx.xxx.xxx-xx

Autor do projeto: xxxxxxxx xxxxxxxx
Título (engenheiro/arquiteto/técnico)
Registro Profissional: xxxxxx-x
(espaço para assinatura digital-obrigatória)

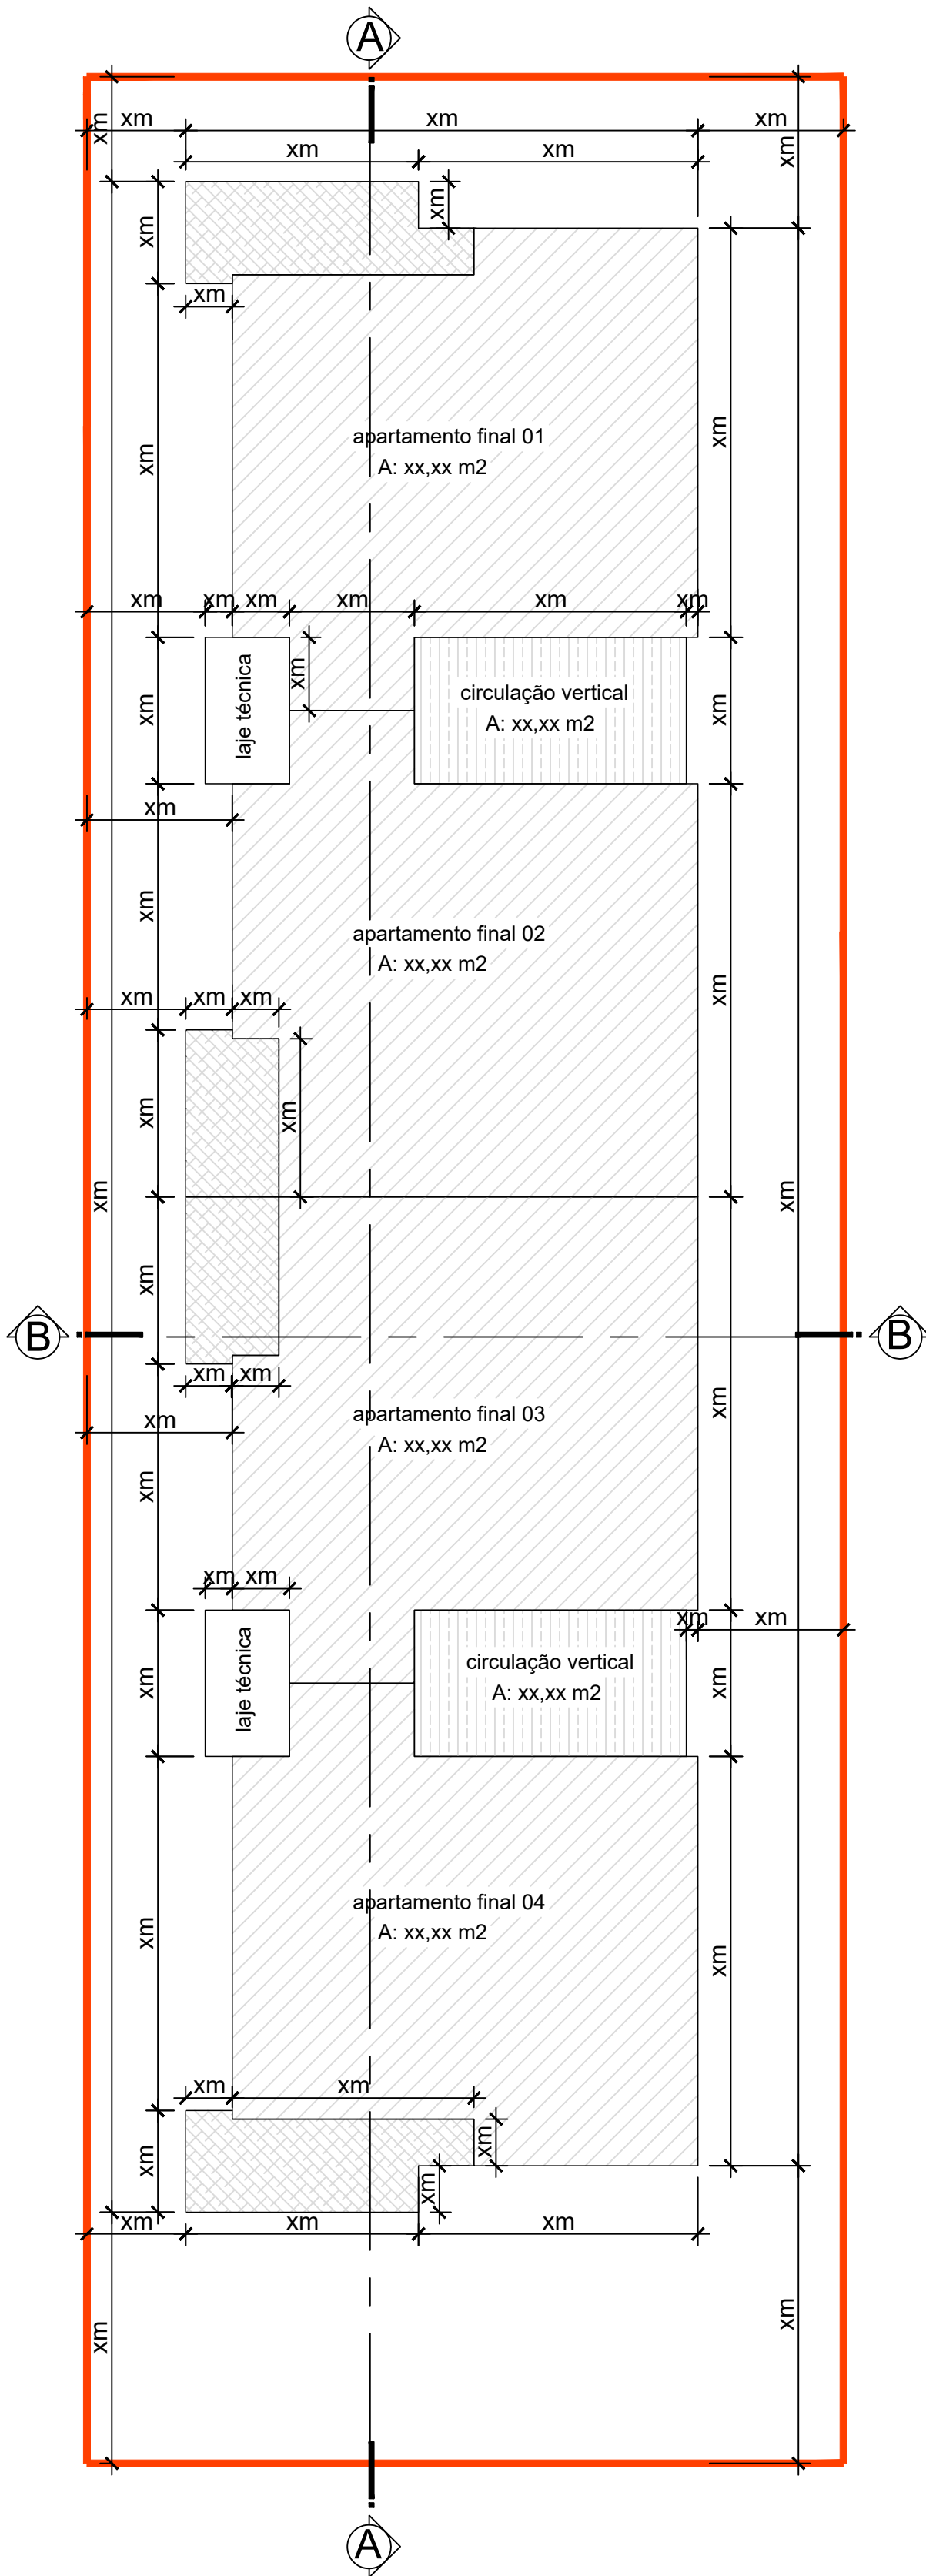

LEGENDA:

- circulação vertical (escada e/ou elevador)
- unidades residenciais
- sacada

PLANTA ESQUEMÁTICA PAVIMENTO TIPO (2X)
ESCALA: 1/100

PROJETO LEGAL: RESIDENCIAL MULTIFAMILIAR VERTICAL

Local da obra: Rua xxxxx, nº xx - Bairro:xxxx


Interessado: xxxxxxxx xxxxxxxx
CPF/CNPJ: xxx.xxx.xxx-xx

Autor do projeto: xxxxxxxx xxxxxxxx
Título (engenheiro/arquiteto/técnico)
Registro Profissional: xxxxxx-x
(espaço para assinatura digital-obrigatória)


(espaço para alvará)

17,5

LEGENDA:

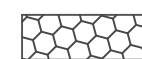 barrilete e caixa da água

PLANTA ESQUEMÁTICA PAVIMENTO COROAMENTO
ESCALA: 1/100

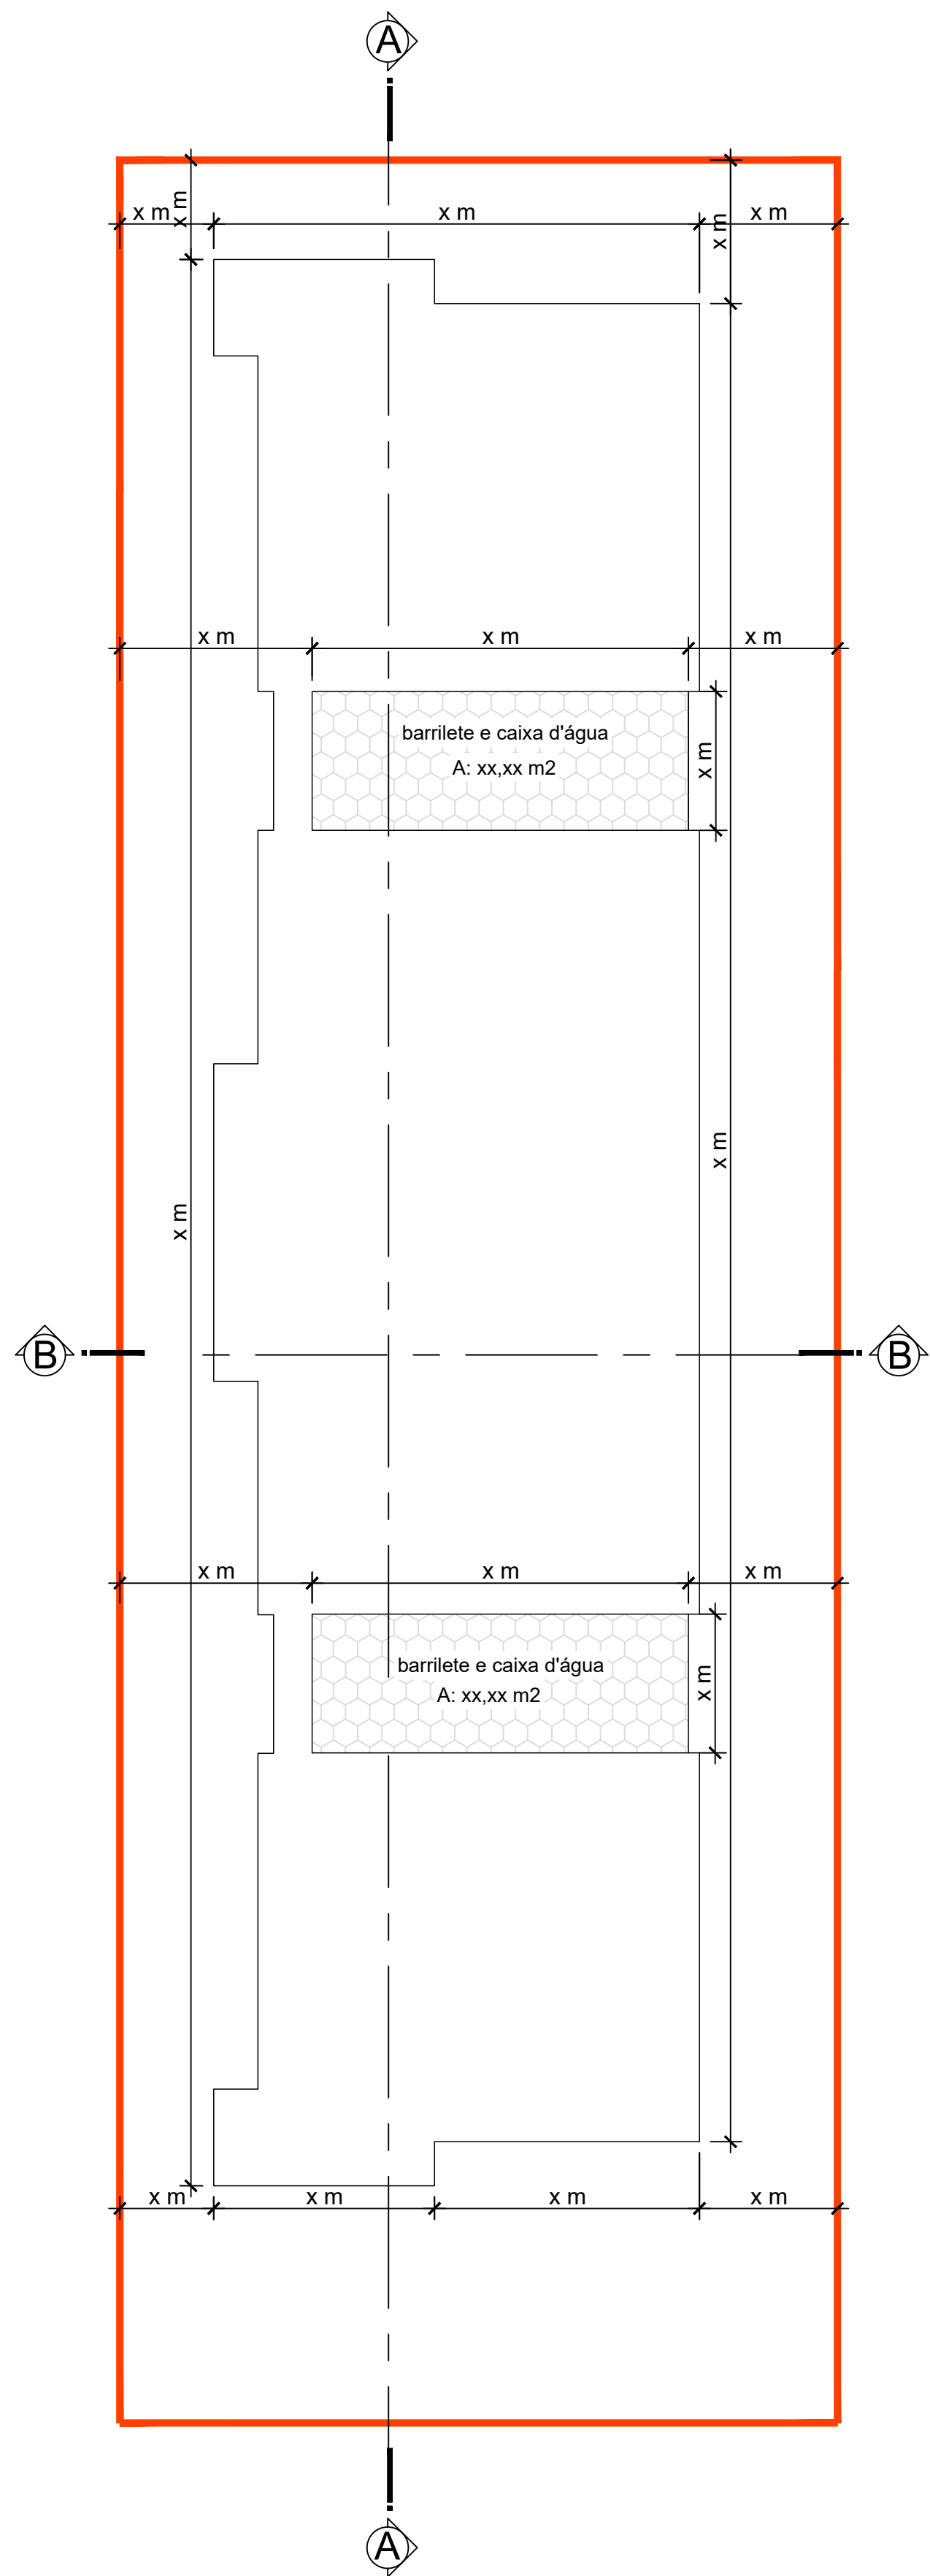

(espaço para alvará)


17,5

PROJETO LEGAL: RESIDENCIAL MULTIFAMILIAR VERTICAL

Local da obra: Rua xxxxx, nº xx - Bairro: xxxx

Interessado: xxxxxxxx xxxxxxxx
CPF/CNPJ: xxx.xxx.xxx-xx

Autor do projeto: xxxxxxxx xxxxxxxx
Título (engenheiro/arquiteto/técnico)
Registro Profissional: xxxxxx-x
(espaço para assinatura digital-obrigatória)

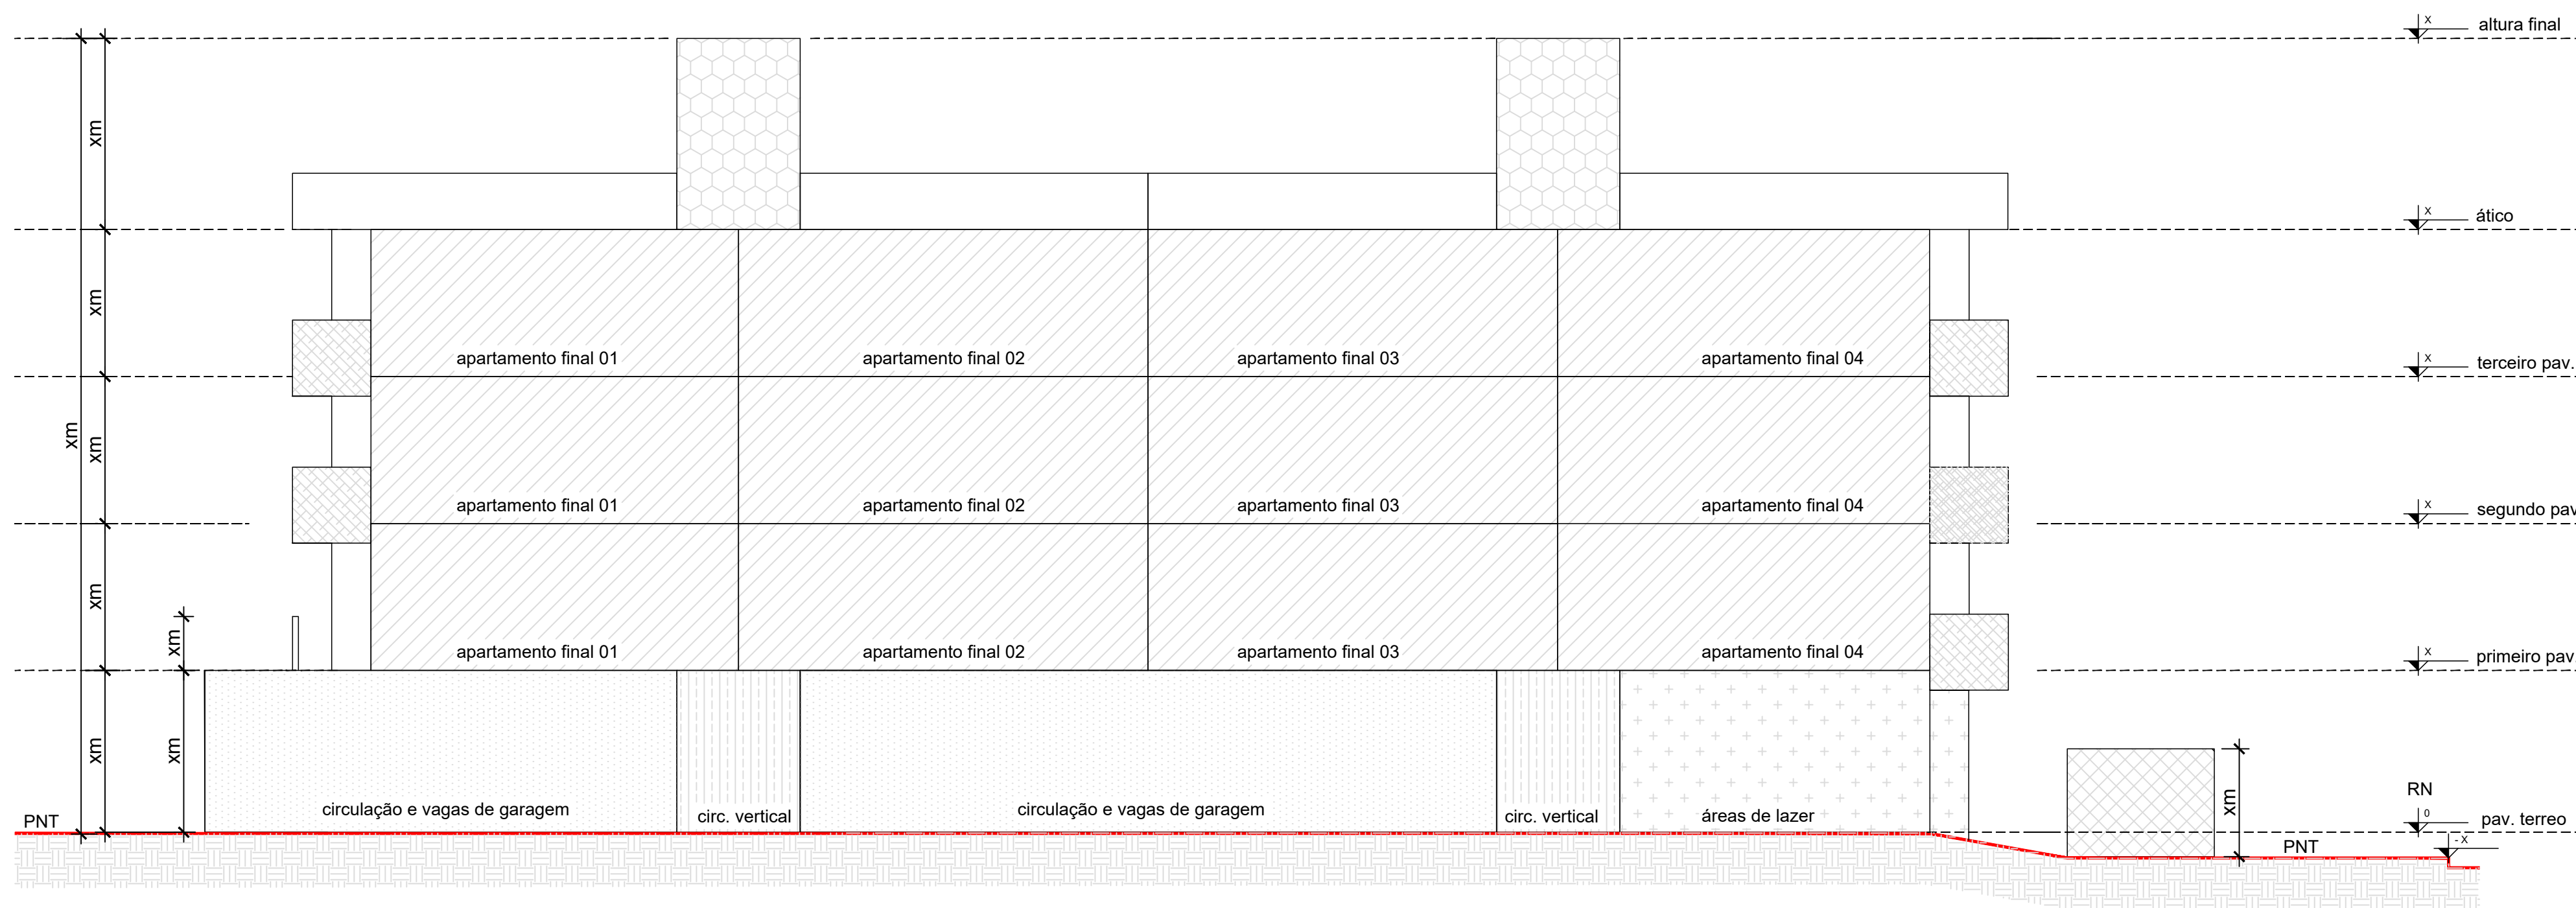

ESQUEMA VERTICAL AA
ESCALA: 1/100

LEGENDA:

- unidades residenciais
- barrilete e caixa da água
- circulação e vagas de garagem
- sacada
- circulação vertical
- áreas de lazer
- equipamentos

(espaço para alvará)

17,5

PROJETO LEGAL: RESIDENCIAL MULTIFAMILIAR VERTICAL


Local da obra: Rua xxxxx, nº xx - Bairro:xxxx

Interessado: xxxxxxxx xxxxxxxx
CPF/CNPJ: xxx.xxx.xxx-xx

Autor do projeto: xxxxxxxx xxxxxxxx
Título (engenheiro/arquiteto/técnico)
Registro Profissional: xxxxxx-x
(espaço para assinatura digital-obrigatória)

LEGENDA:

- unidades residenciais
- circulação e vagas de garagem
- sacada
- circulação vertical
- áreas de lazer

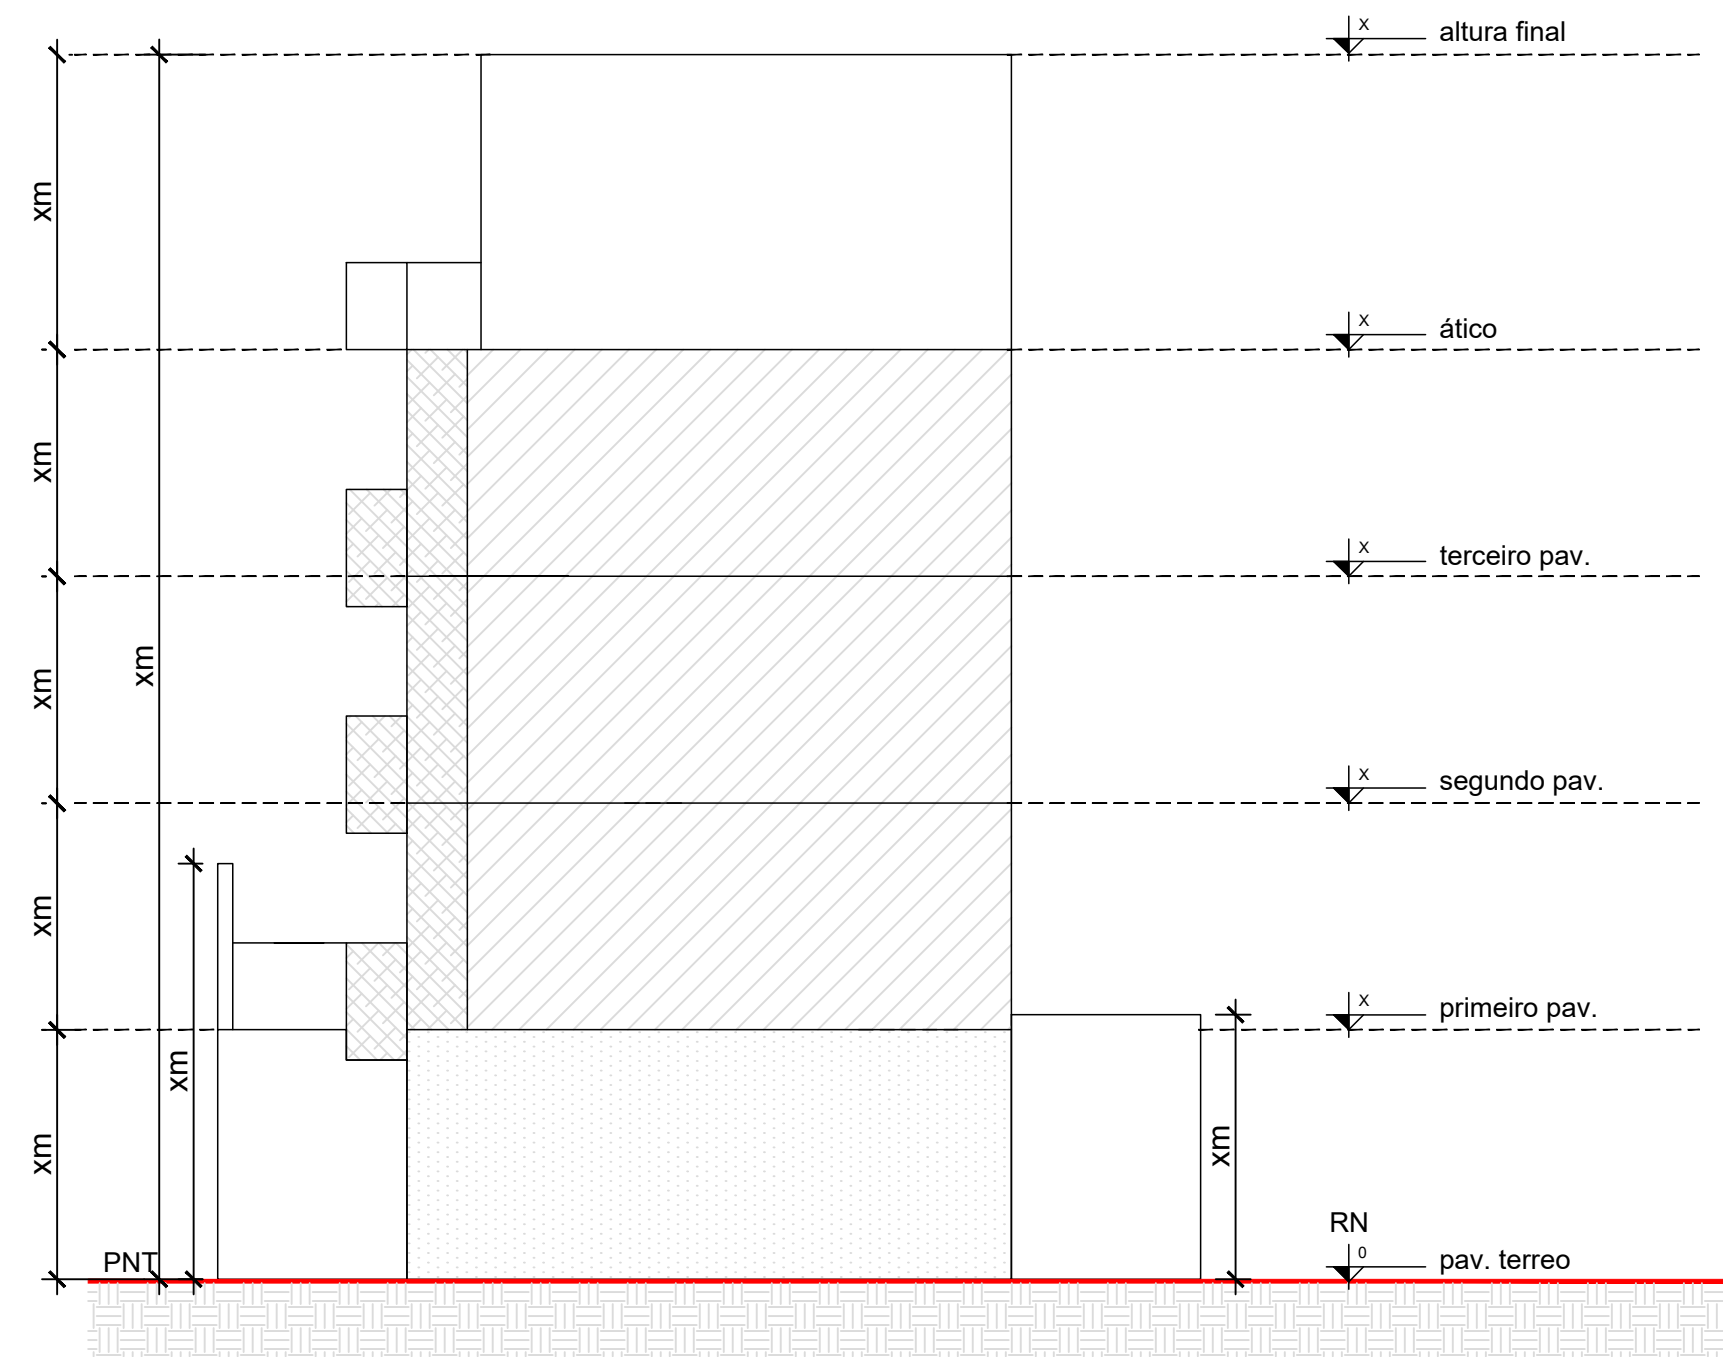

ESQUEMA VERTICAL_BB
ESCALA: 1/100

(espaço para alvará)

17,5

PROJETO LEGAL: RESIDENCIAL MULTIFAMILIAR VERTICAL

Local da obra: Rua xxxxx, nº xx - Bairro:xxxx

Interessado: xxxxxxxx xxxxxxxx
CPF/CNPJ: xxx.xxx.xxx-xx

Autor do projeto: xxxxxxxx xxxxxxxx
Título (engenheiro/arquiteto/técnico)
Registro Profissional: xxxxxx-x
(espaço para assinatura digital-obrigatória)



LEGENDA:


- circulação vertical
- à construir
- área existente conforme CVCO núm./ano

QUADRO DE INFORMAÇÕES		
Vagas de estacionamento para idoso	x	un
Vagas de estacionamento para PCD	x	un
Vagas de guarda de bicicleta (paraciclo)	x	un
Vagas de Carga e Descarga	x	un
BWC PCD por pavimento	x	un
BWC PCD total	x	un

QUADRO DE ÁREAS				
ÁREAS	TÉRREO	SUPERIOR	TOTAL	
Existente(CVCO xx/xx)	XX,XX	XX,XX	XX,XX	m²
Área a Construir	XX,XX	XX,XX	XX,XX	m²
Área a Reformar	XX,XX	XX,XX	XX,XX	m²
TOTAL	XX,XX	XX,XX	XX,XX	m²
TOTAL à Licenciar			XX,XX	m²

ÍNDICES URBANÍSTICOS				
Inscrição imobiliária:	XX.XX.XX.XX.XXXX			
Área do lote:	XXX,XX m²	MacrozonaSetor:	XXXXXXXX-XX (XX)	
Taxa de ocupação:	XX,X %	Gabarito(G):	X,XX m	
Coefficiente de apr. do lote(CAL):	X,XX	ATE:	X,XX	m²
Ocupação de divisas	xx %		X,XX	m
Percentual/Área permeável:	XX,XX %		XX,XX	m²

PLANTA DE IMPLANTAÇÃO/TÉRREO
ESCALA: 1/100

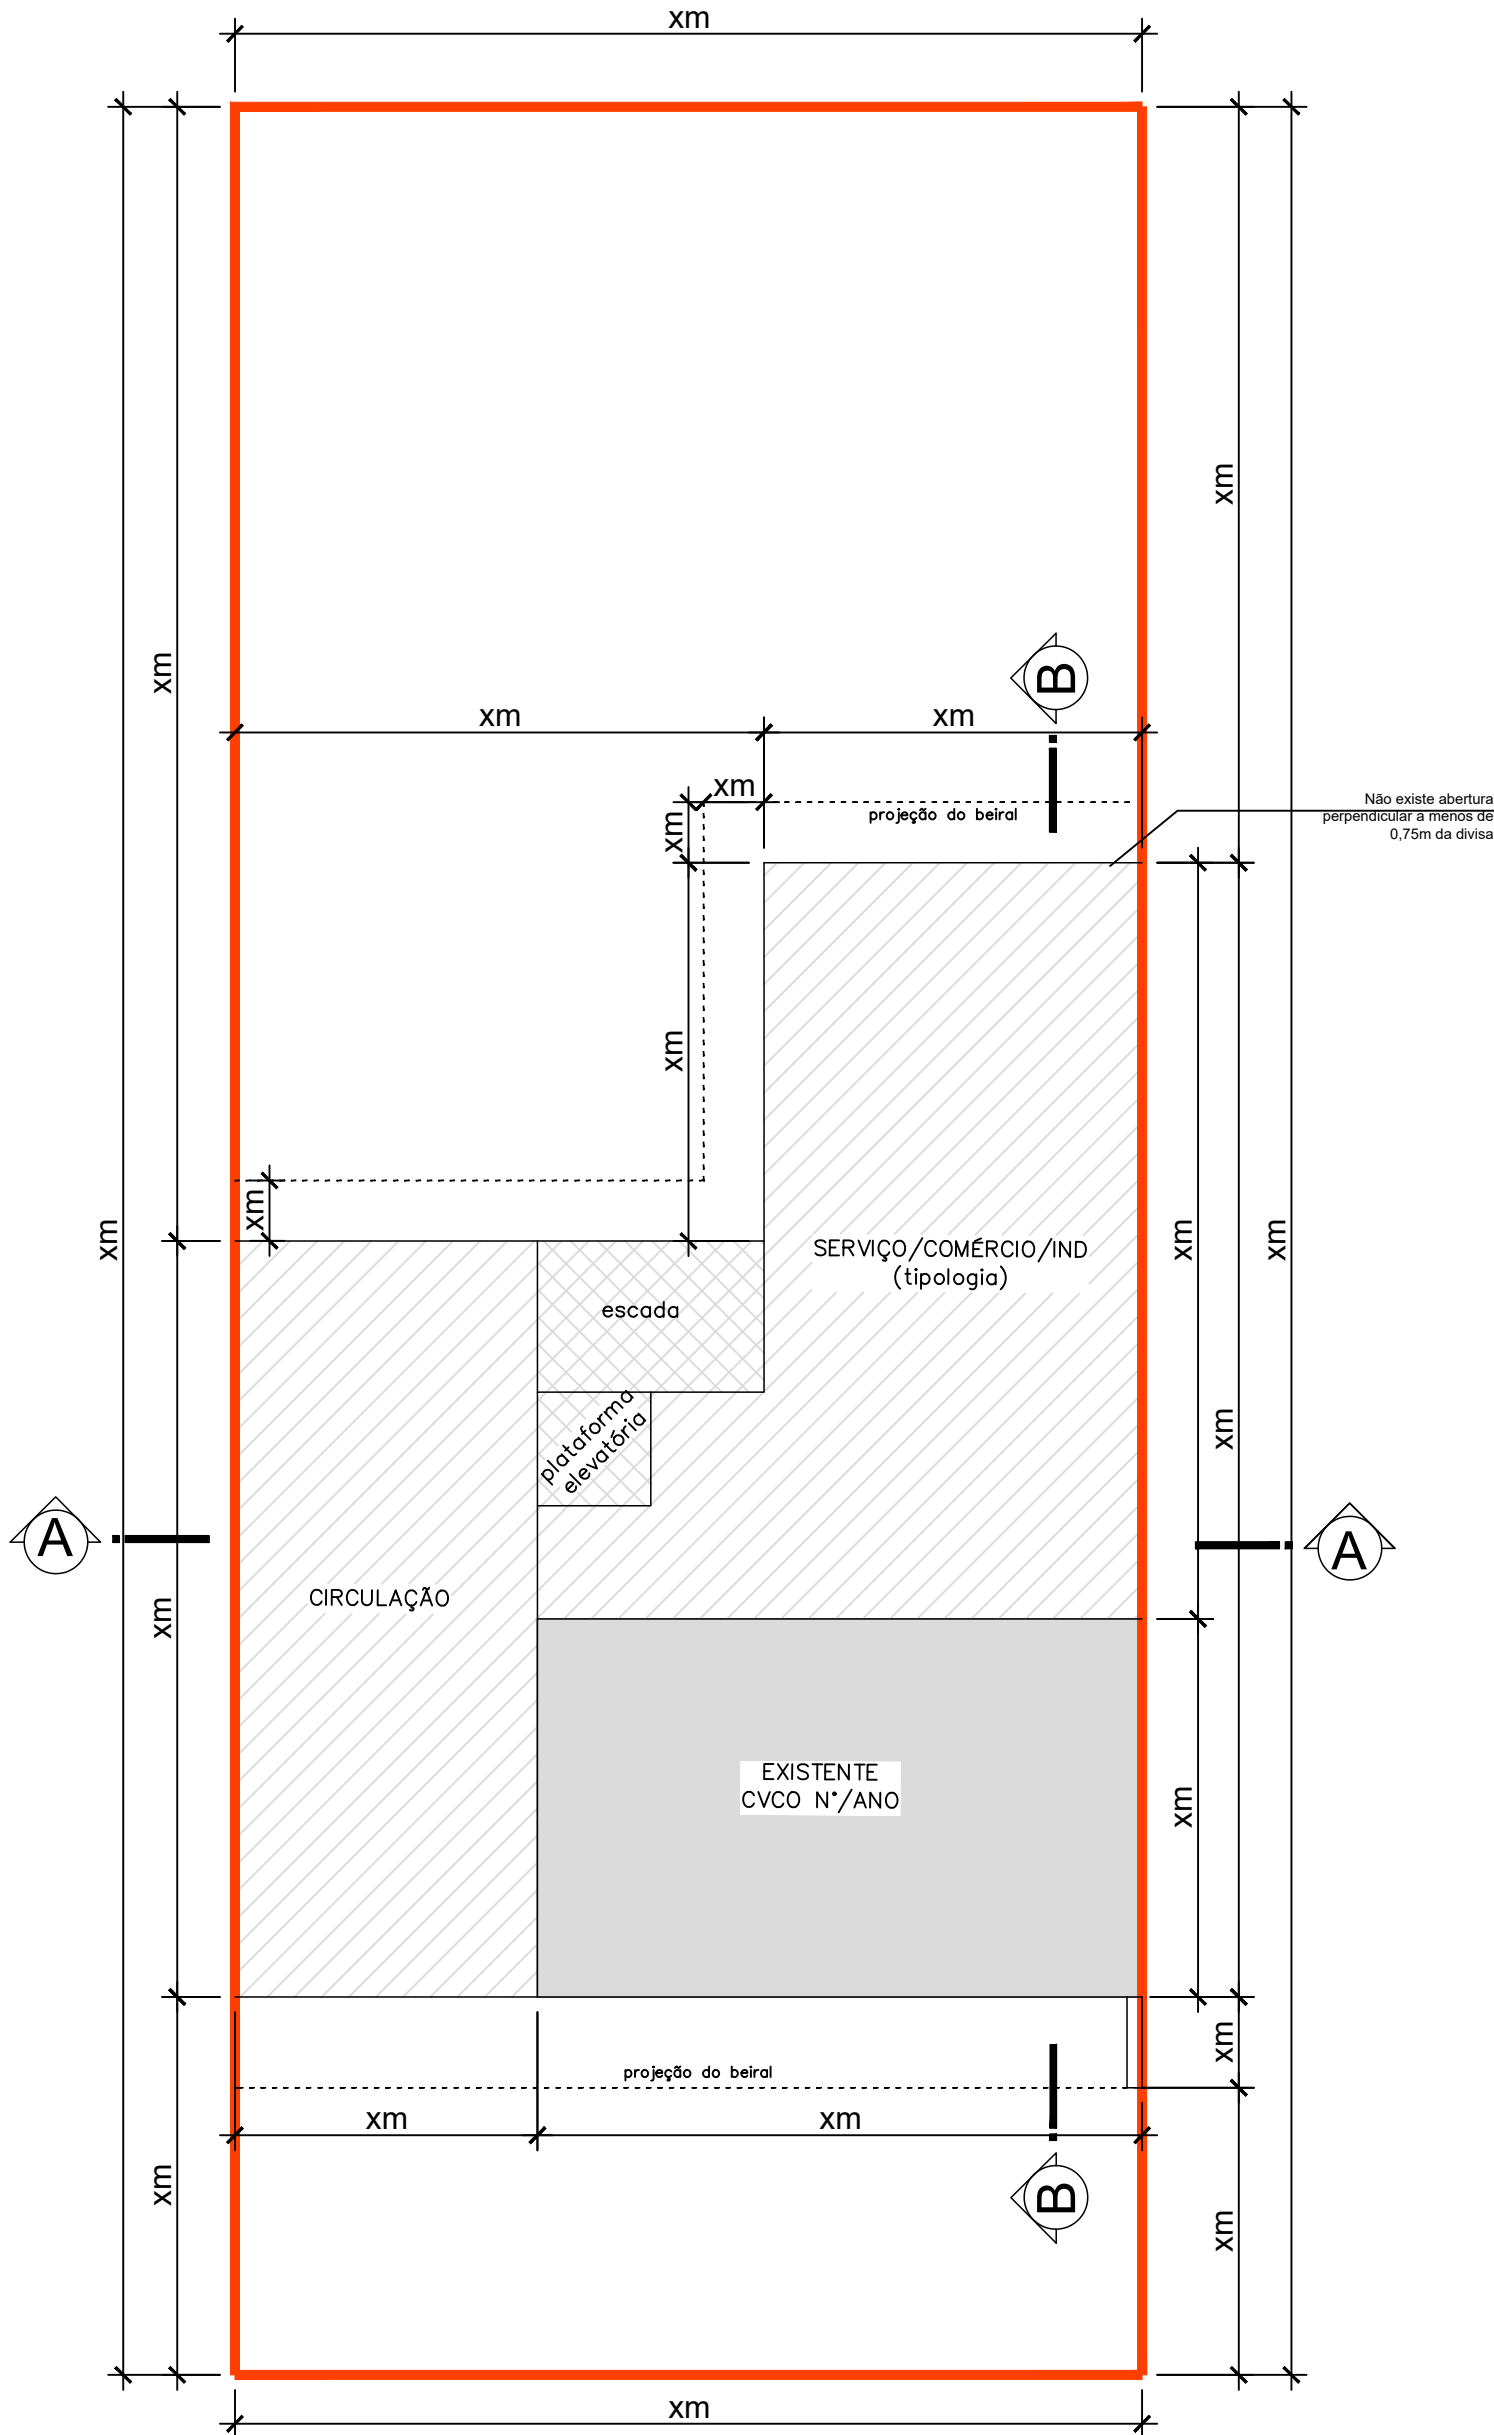

LOGRADOURO: RUA XXXXX

PROJETO LEGAL: ATIVIDADE ECONÔMICA - COMÉRCIO/SERVIÇO/INDÚSTRIA

Local da obra: Rua xxxxx, nº xx - Bairro:xxxx

Interessado: xxxxxxxx xxxxxxxx
CPF/CNPJ: xxx.xxx.xxx-xx

Autor do projeto: xxxxxxxx xxxxxxxx
Título (engenheiro/arquiteto/técnico)
Registro Profissional: xxxxxxxx-
(espaço para assinatura digital-obrigatória)


(espaço para alvará)

17,5

LEGENDA:

 circulação vertical

 a construir

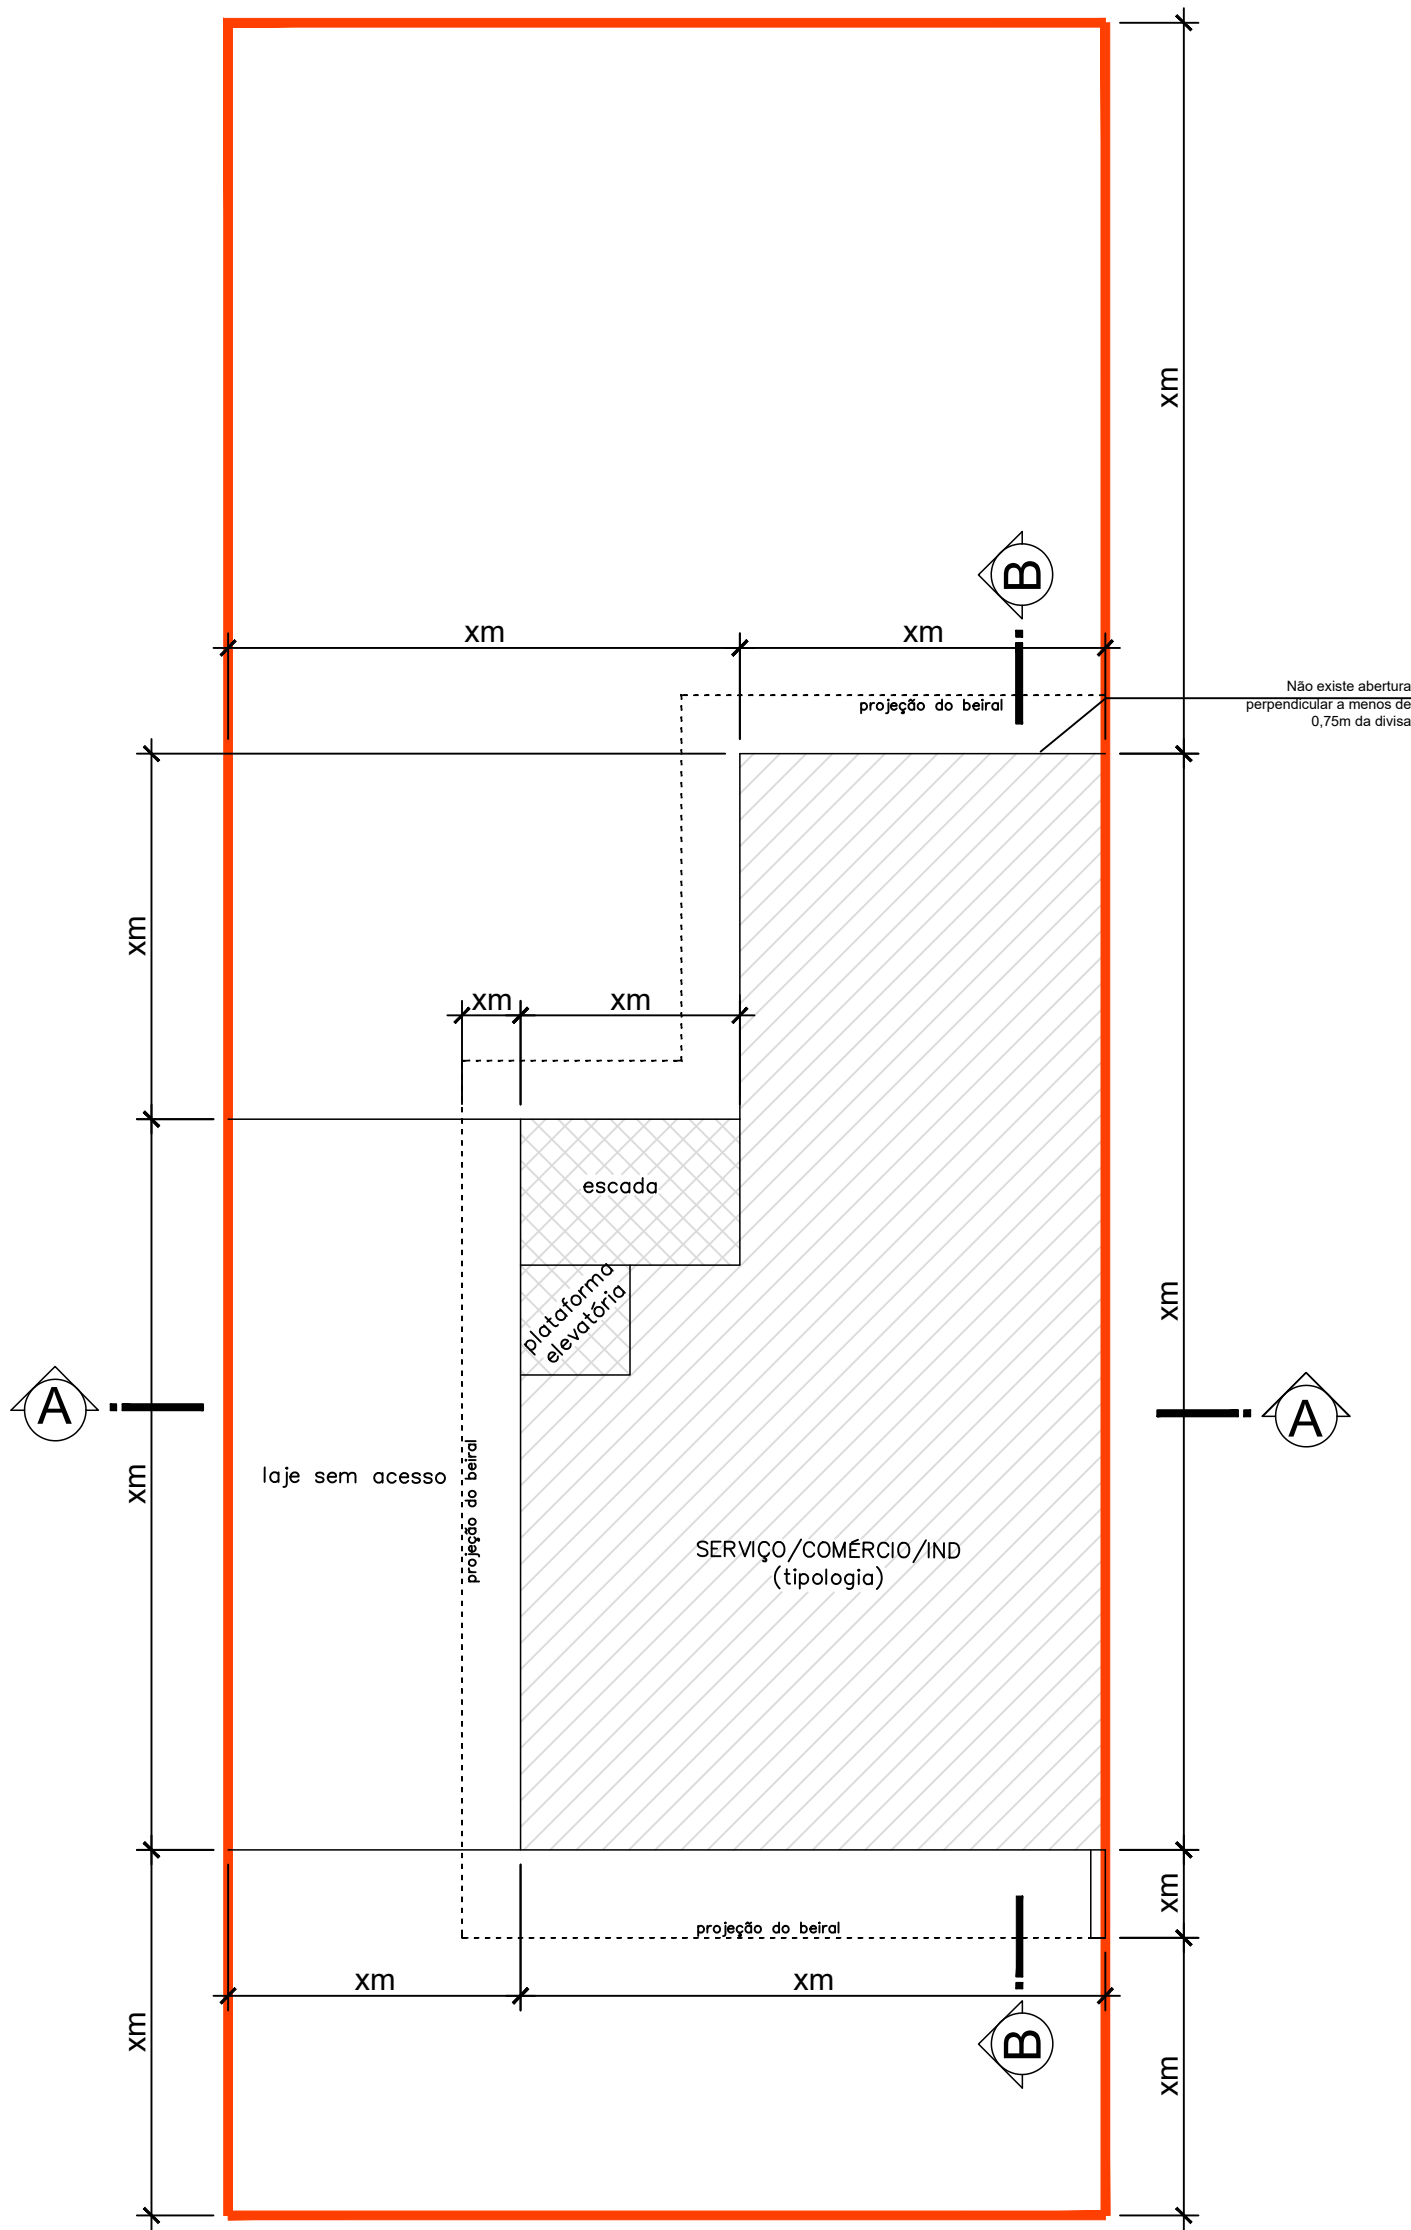

PLANTA ESQUEMÁTICA DE PERÍMETRO PVTO SUPERIOR
ESCALA: 1/100

(espaço para alvará)

17,5

PROJETO LEGAL: ATIVIDADE ECONÔMICA - COMÉRCIO/SERVIÇO/INDÚSTRIA

Local da obra: Rua xxxxx, nº xx - Bairro:xxxx

Interessado: xxxxxxxx xxxxxxxx
CPF/CNPJ: xxx.xxx.xxx-xx


Autor do projeto: xxxxxxxx xxxxxxxx
Título (engenheiro/arquiteto/técnico)
Registro Profissional: xxxxxxxx-
(espaço para assinatura digital-obrigatória)

LEGENDA:

 circulação vertical

 a construir

 solo

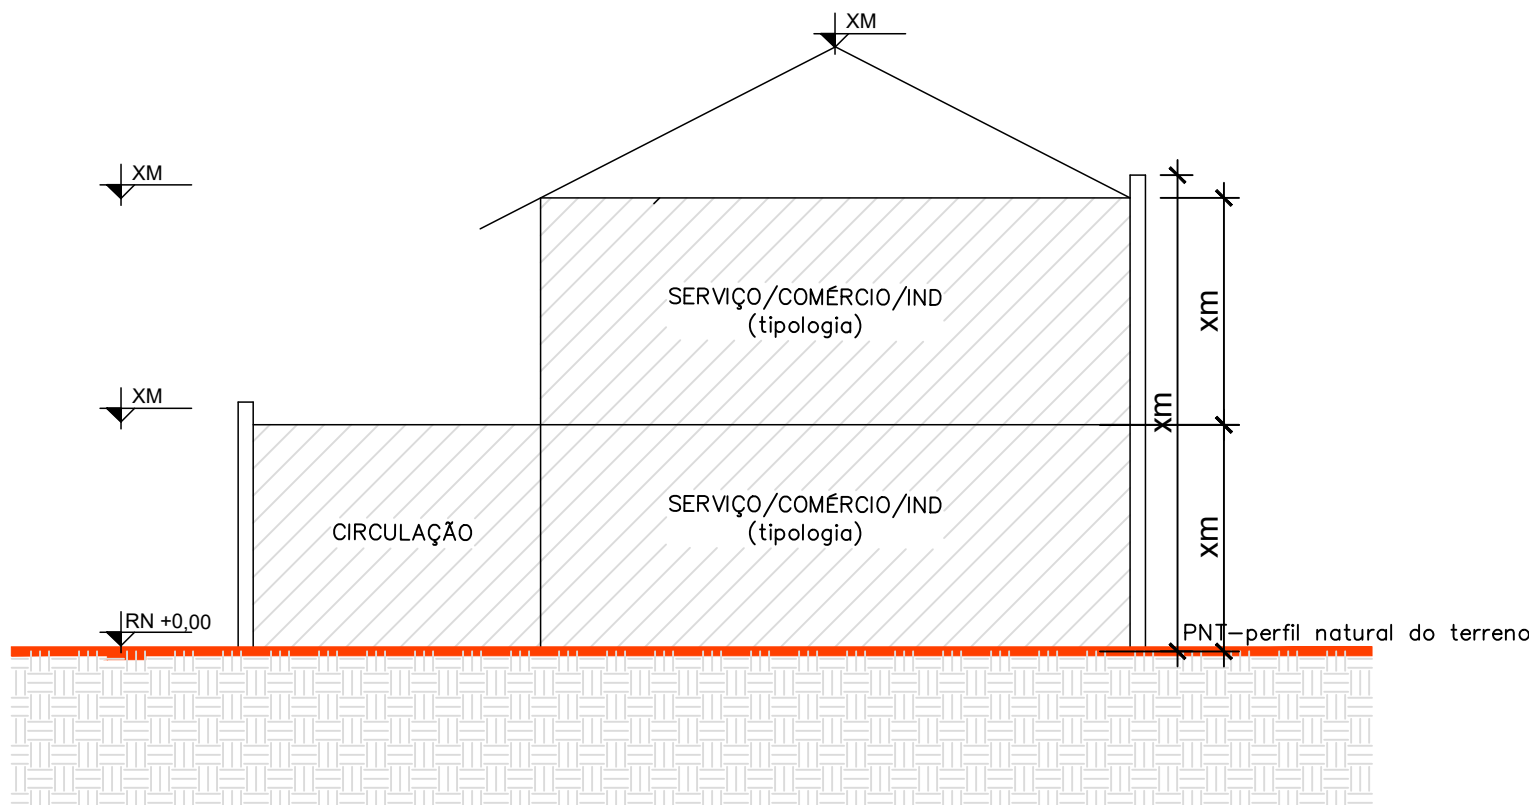

ESQUEMA VERTICAL AA
ESCALA: 1/100

(espaço para alvará)

17,5


PROJETO LEGAL: ATIVIDADE ECONÔMICA - COMÉRCIO/SERVIÇO/INDÚSTRIA


Local da obra: Rua xxxxx, nº xx - Bairro:xxxx

Interessado: xxxxxxxx xxxxxxxx
CPF/CNPJ: xxx.xxx.xxx-xx

Autor do projeto: xxxxxxxx xxxxxxxx
Título (engenheiro/arquiteto/técnico)
Registro Profissional: xxxxxxxx
(espaço para assinatura digital-obrigatória)

LEGENDA:

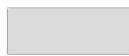-  circulação vertical
-  à construir
-  área existente conforme CVCO núm./ano
-  solo

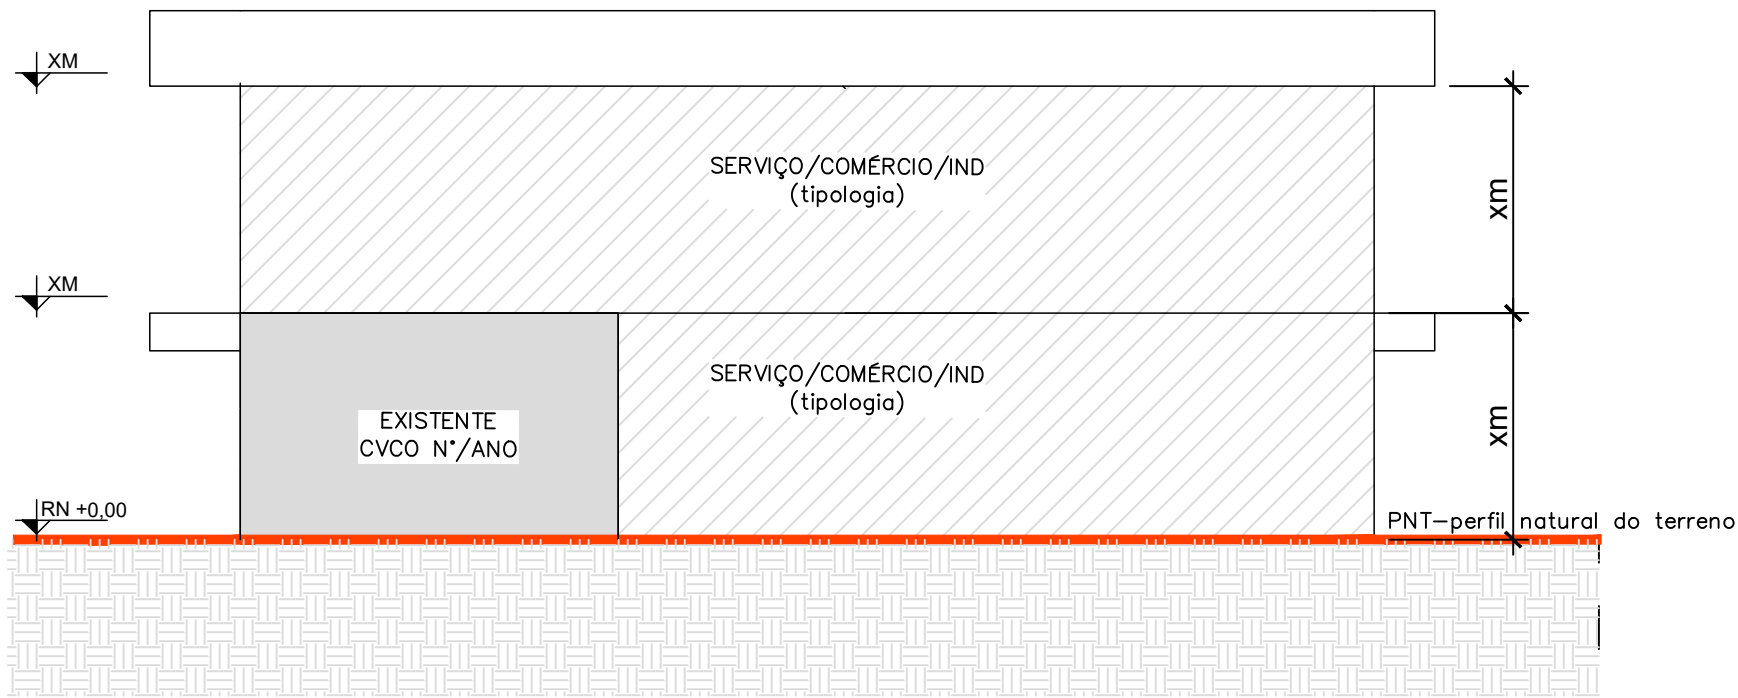

ESQUEMA VERTICAL_BB
ESCALA: 1/100

(espaço para alvará)


17,5

PROJETO LEGAL: ATIVIDADE ECONÔMICA - COMÉRCIO/SERVIÇO/INDÚSTRIA


Local da obra: Rua xxxxx, nº xx - Bairro:xxxx

Interessado: xxxxxxxx xxxxxxxx
CPF/CNPJ: xxx.xxx.xxx-xx


Autor do projeto: xxxxxxxx xxxxxxxx
Título (engenheiro/arquiteto/técnico)
Registro Profissional: xxxxxxxx
(espaço para assinatura digital-obrigatória)

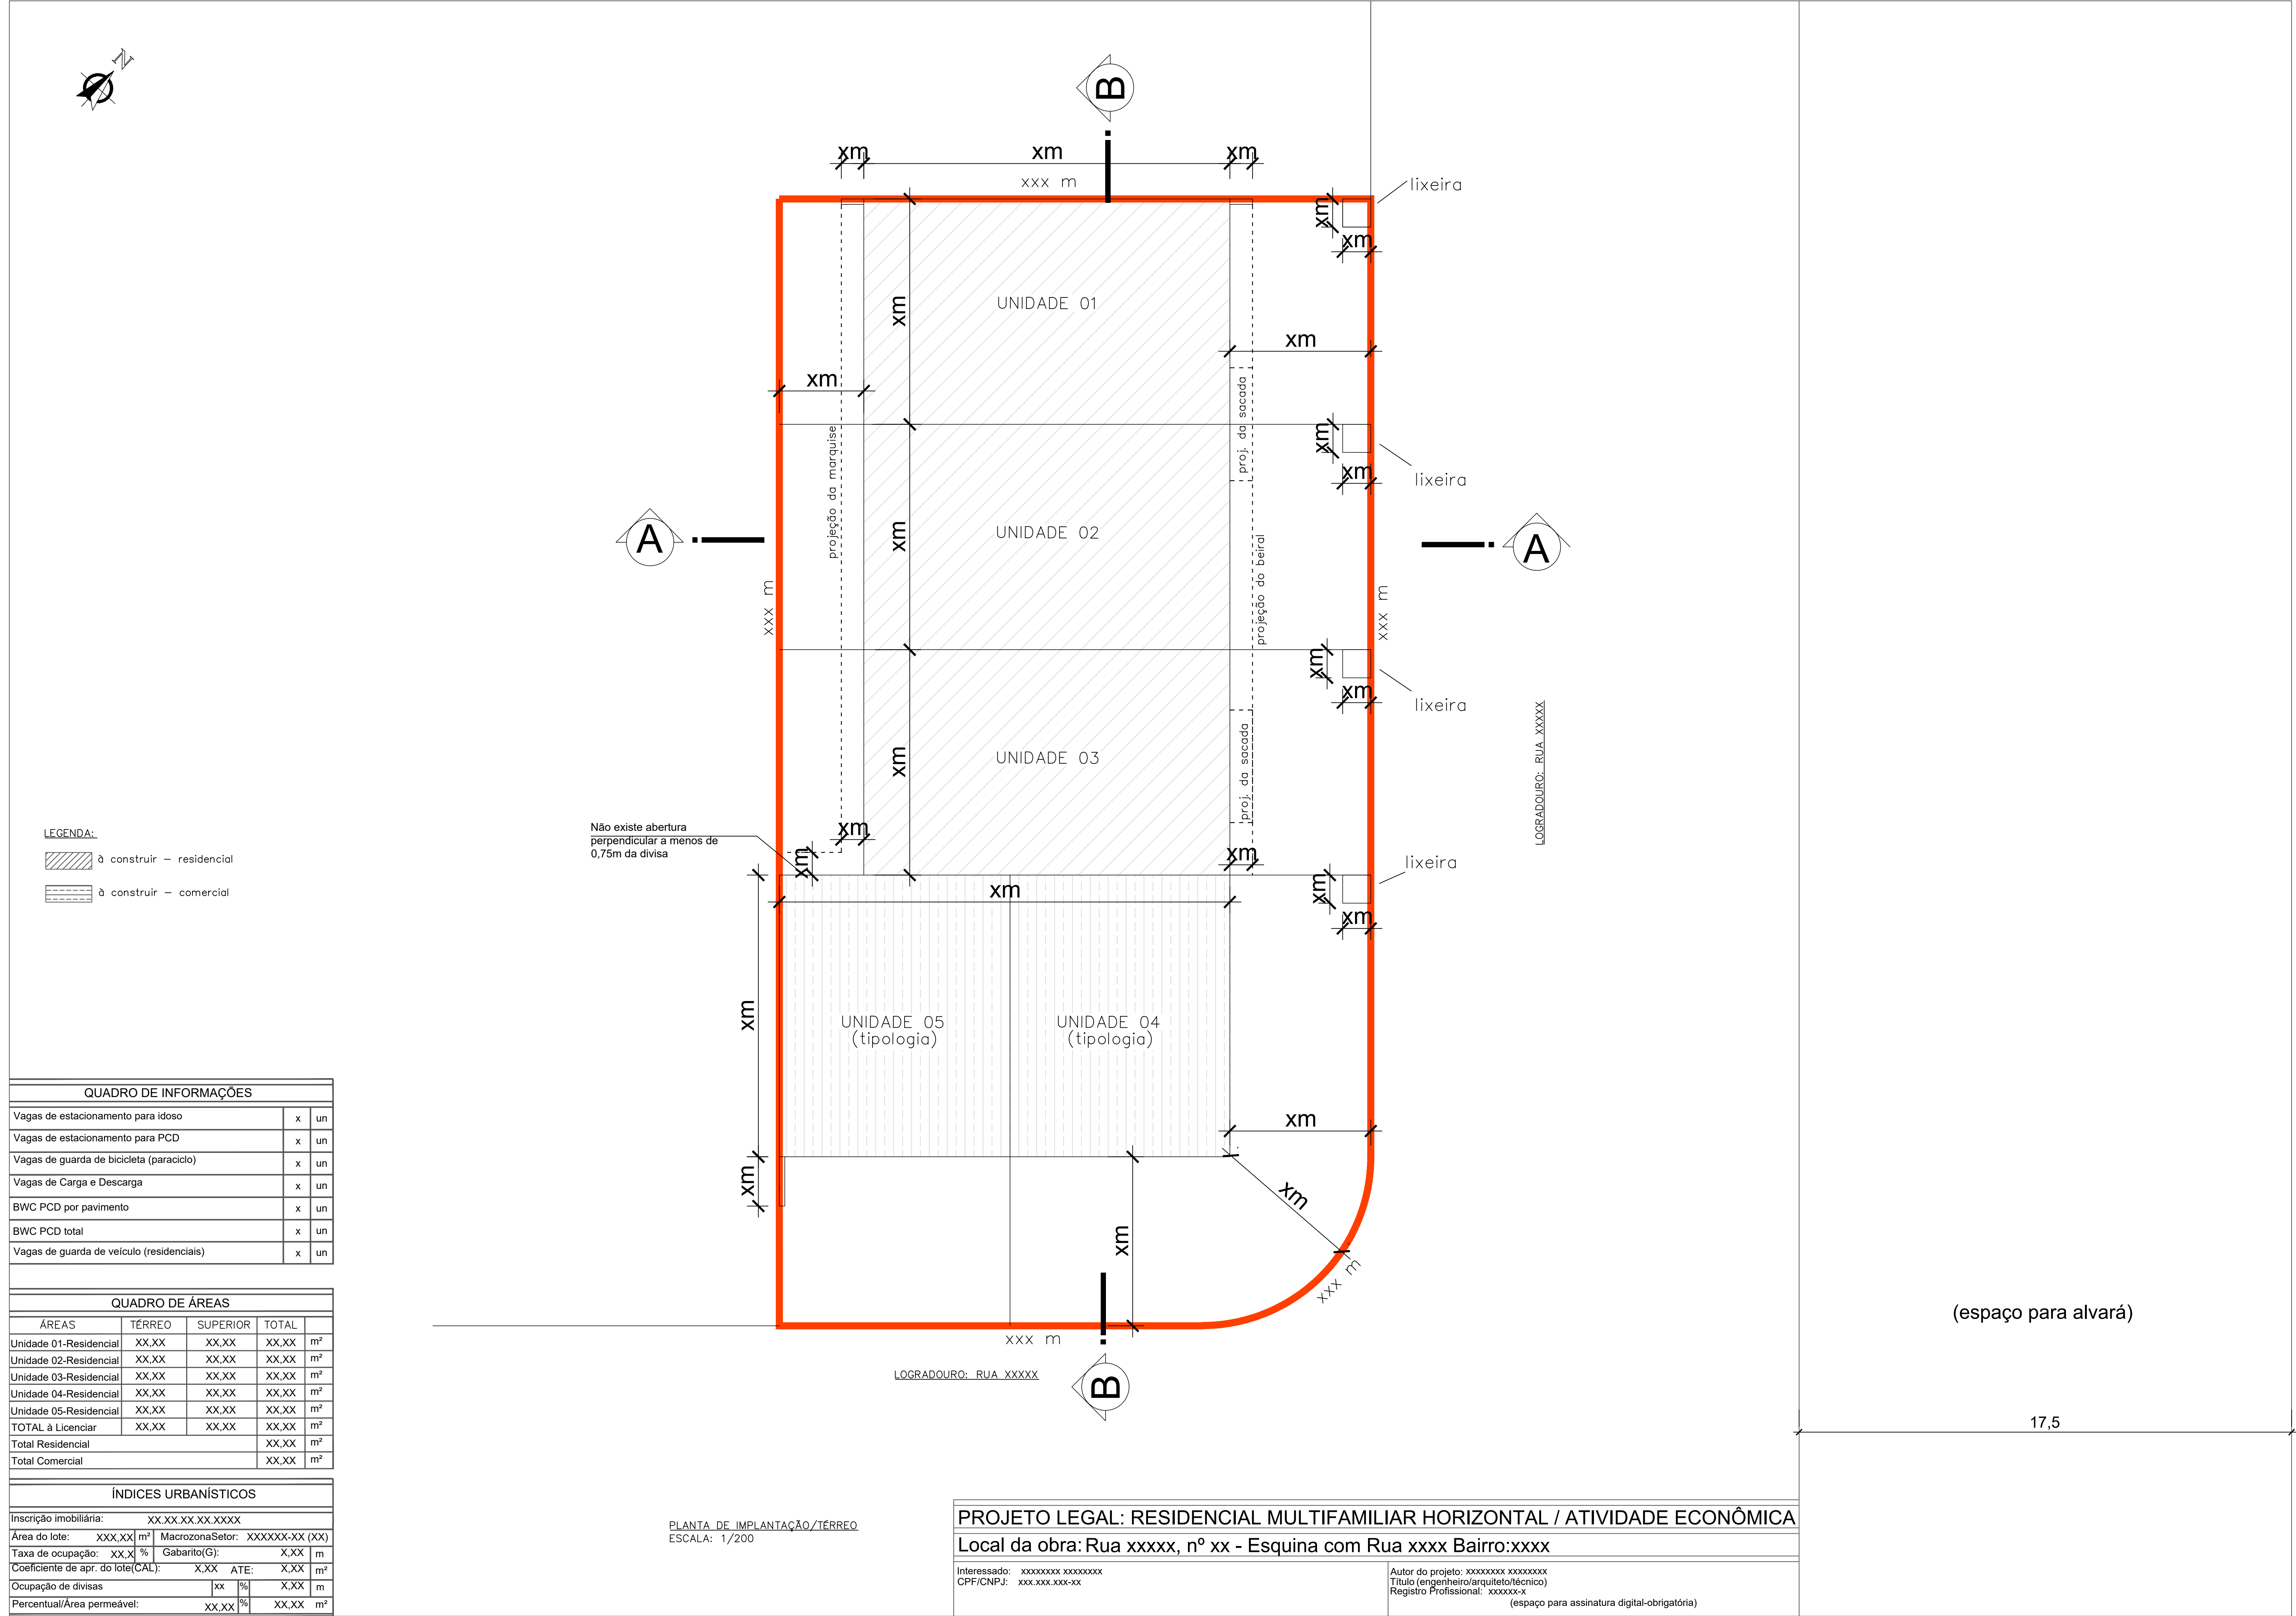


LEGENDA:

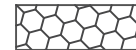-  à construir – residencial
-  sacada
-  circulação vertical

Não existe abertura perpendicular a menos de 0,75m da divisa

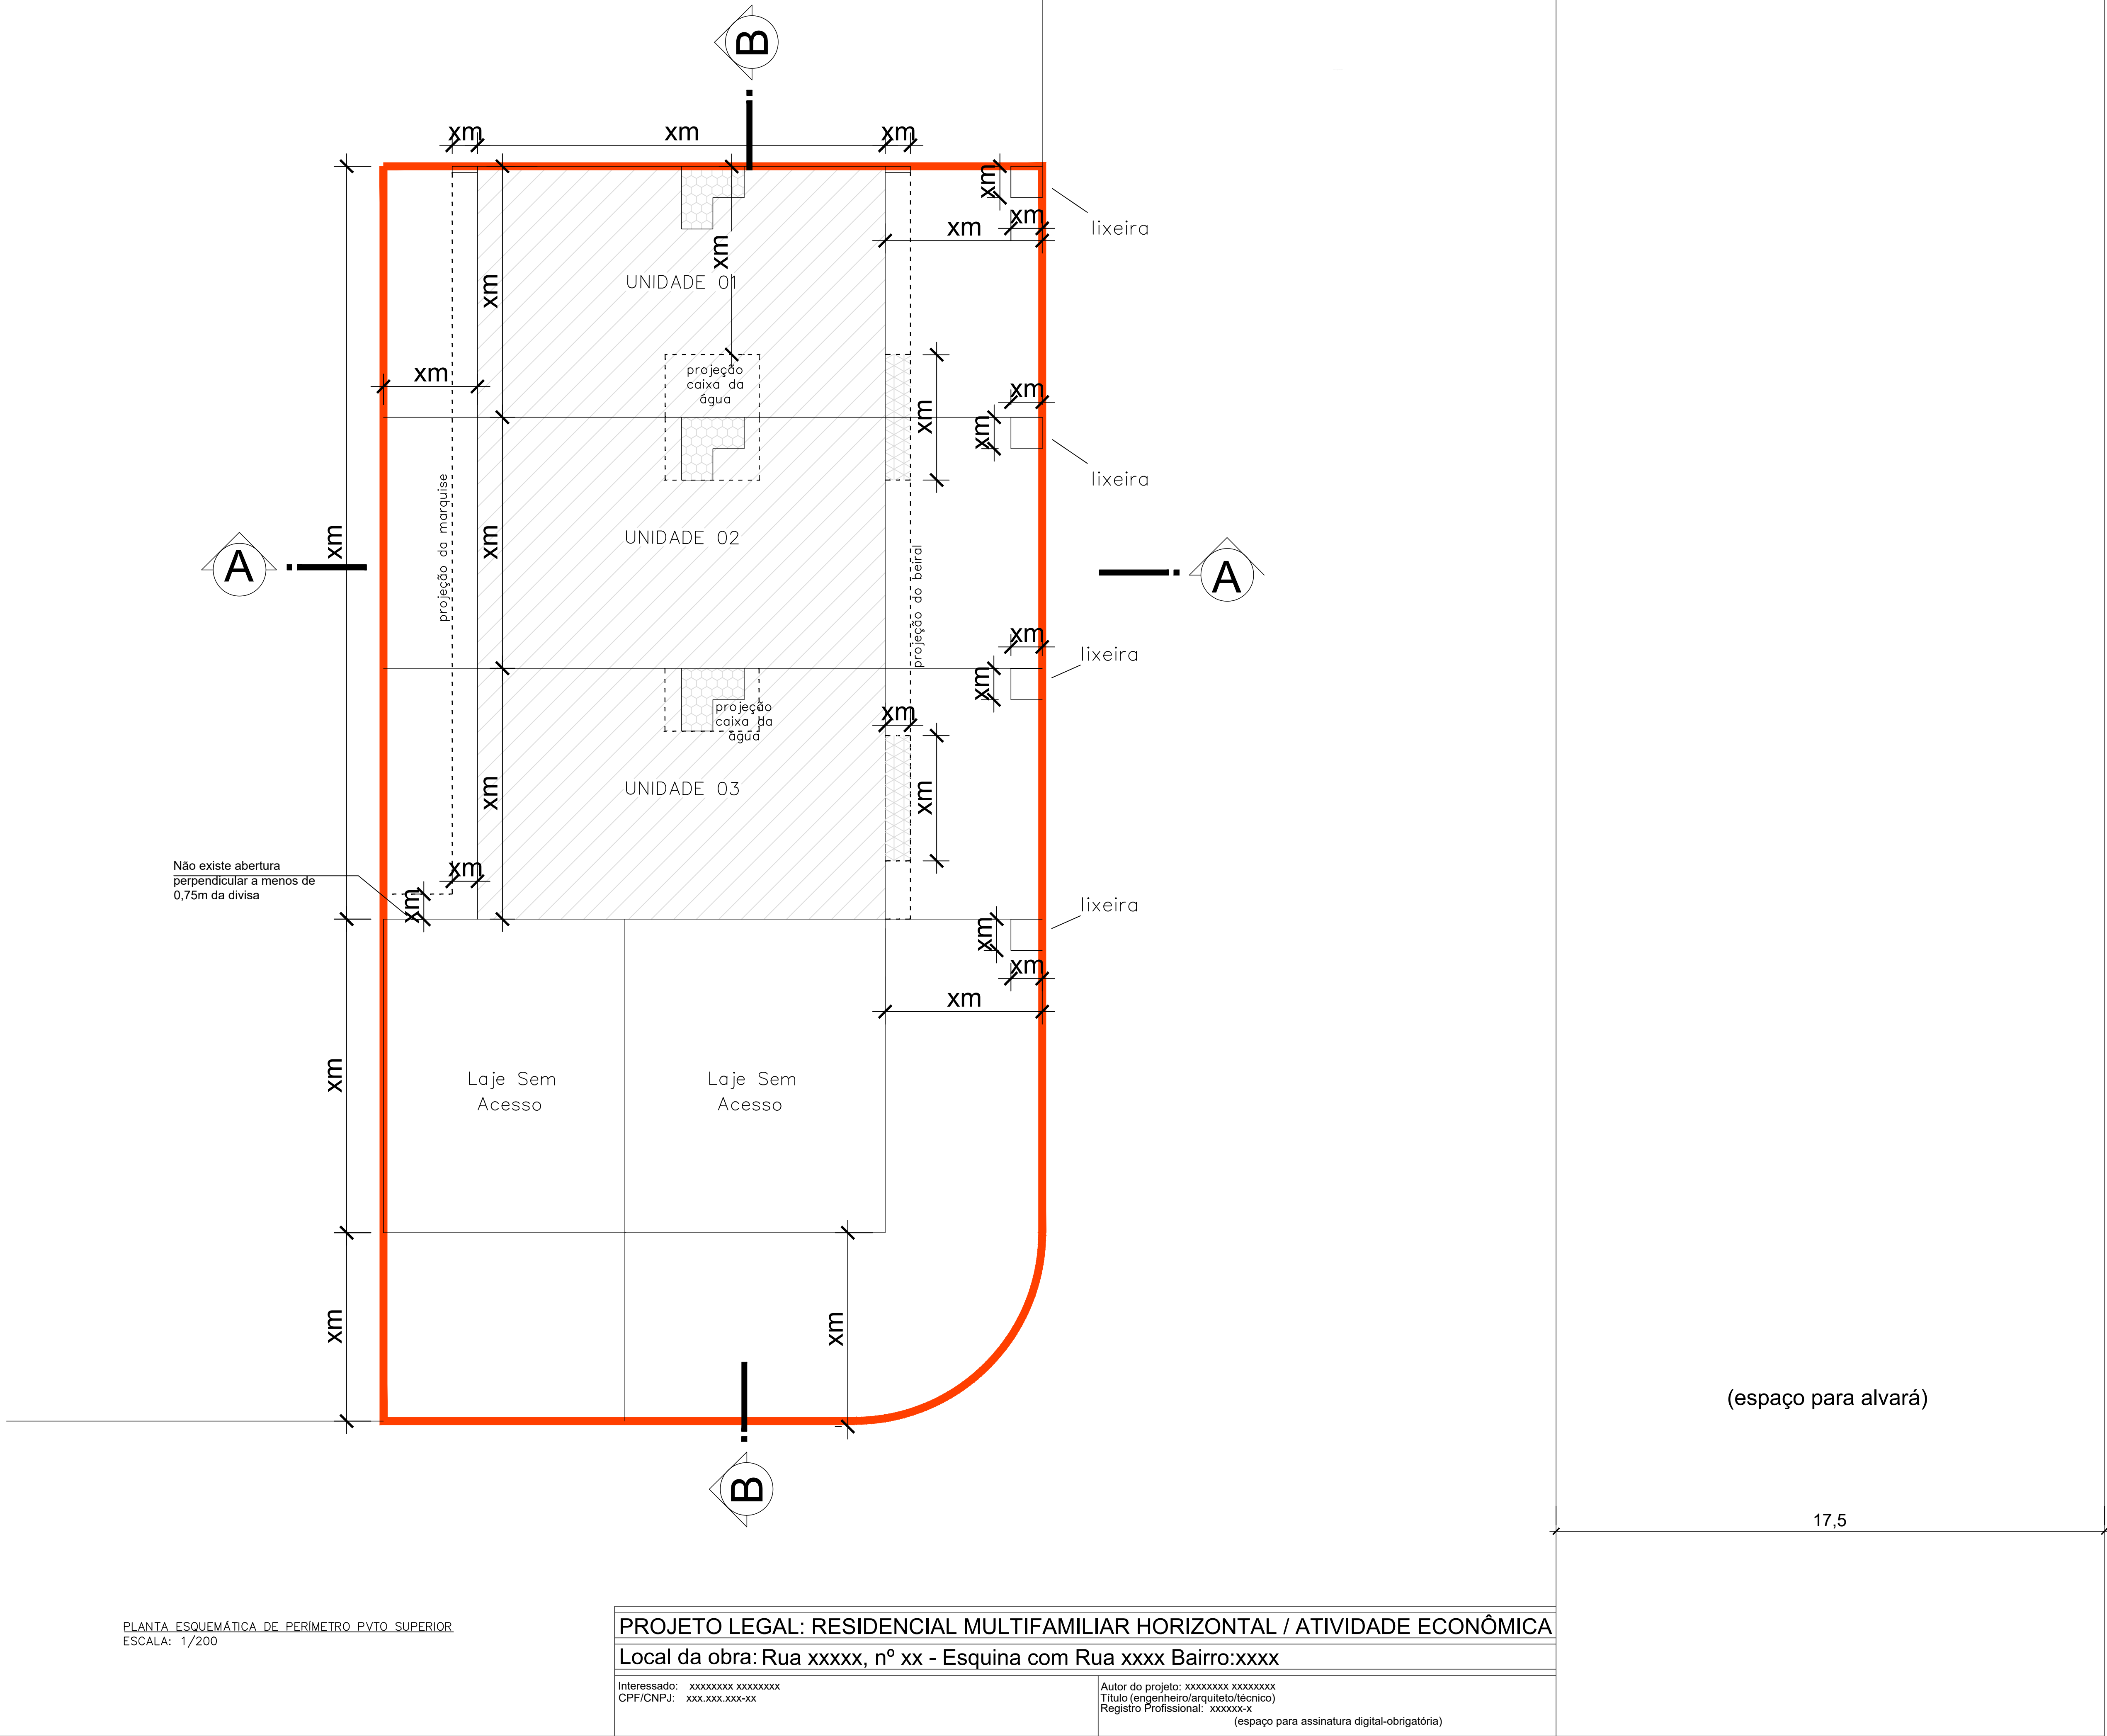

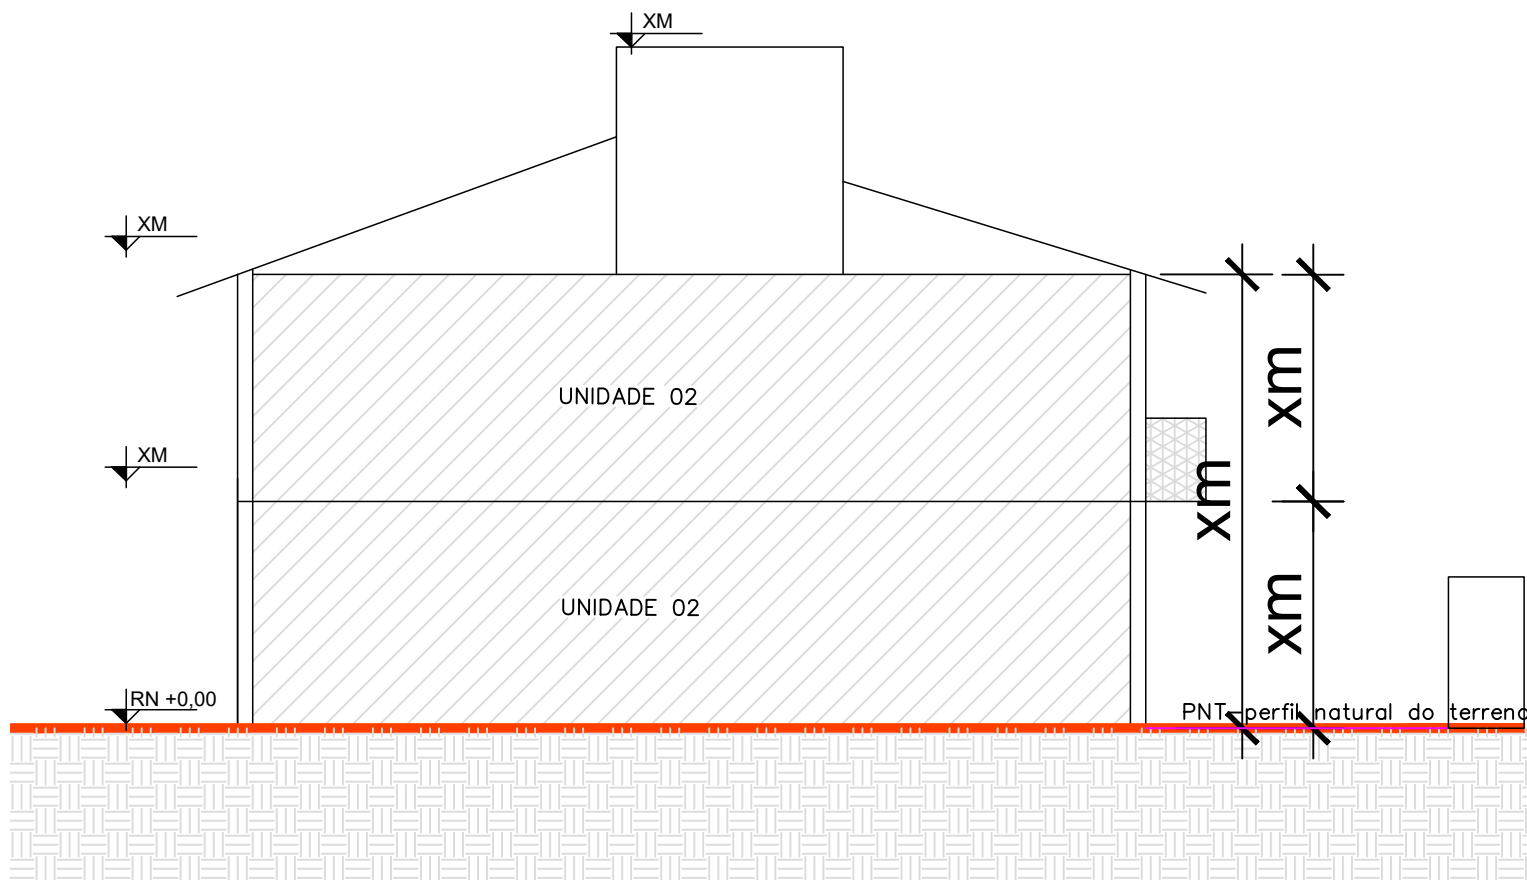

- LEGENDA:
- circulação vertical
 - à construir
 - solo
 - sacada

ESQUEMA VERTICAL AA
ESCALA: 1/200

(espaço para alvará)

17,5


PROJETO LEGAL: RESIDENCIAL MULTIFAMILIAR HORIZONTAL / ATIVIDADE ECONÔMICA		
Local da obra: Rua xxxxx, nº xx - Esquina com Rua xxxx Bairro:xxxx		
Interessado: xxxxxxxx xxxxxxxx	Autor do projeto: xxxxxxxx xxxxxxxx	
CPF/CNPJ: xxx.xxx.xxx-xx	Título (engenheiro/arquiteto/técnico)	
	Registro Profissional: xxxxxxxx	
	(espaço para assinatura digital-obrigatória)	

LEGENDA:

à construir – residencial

à construir – comercial

solo

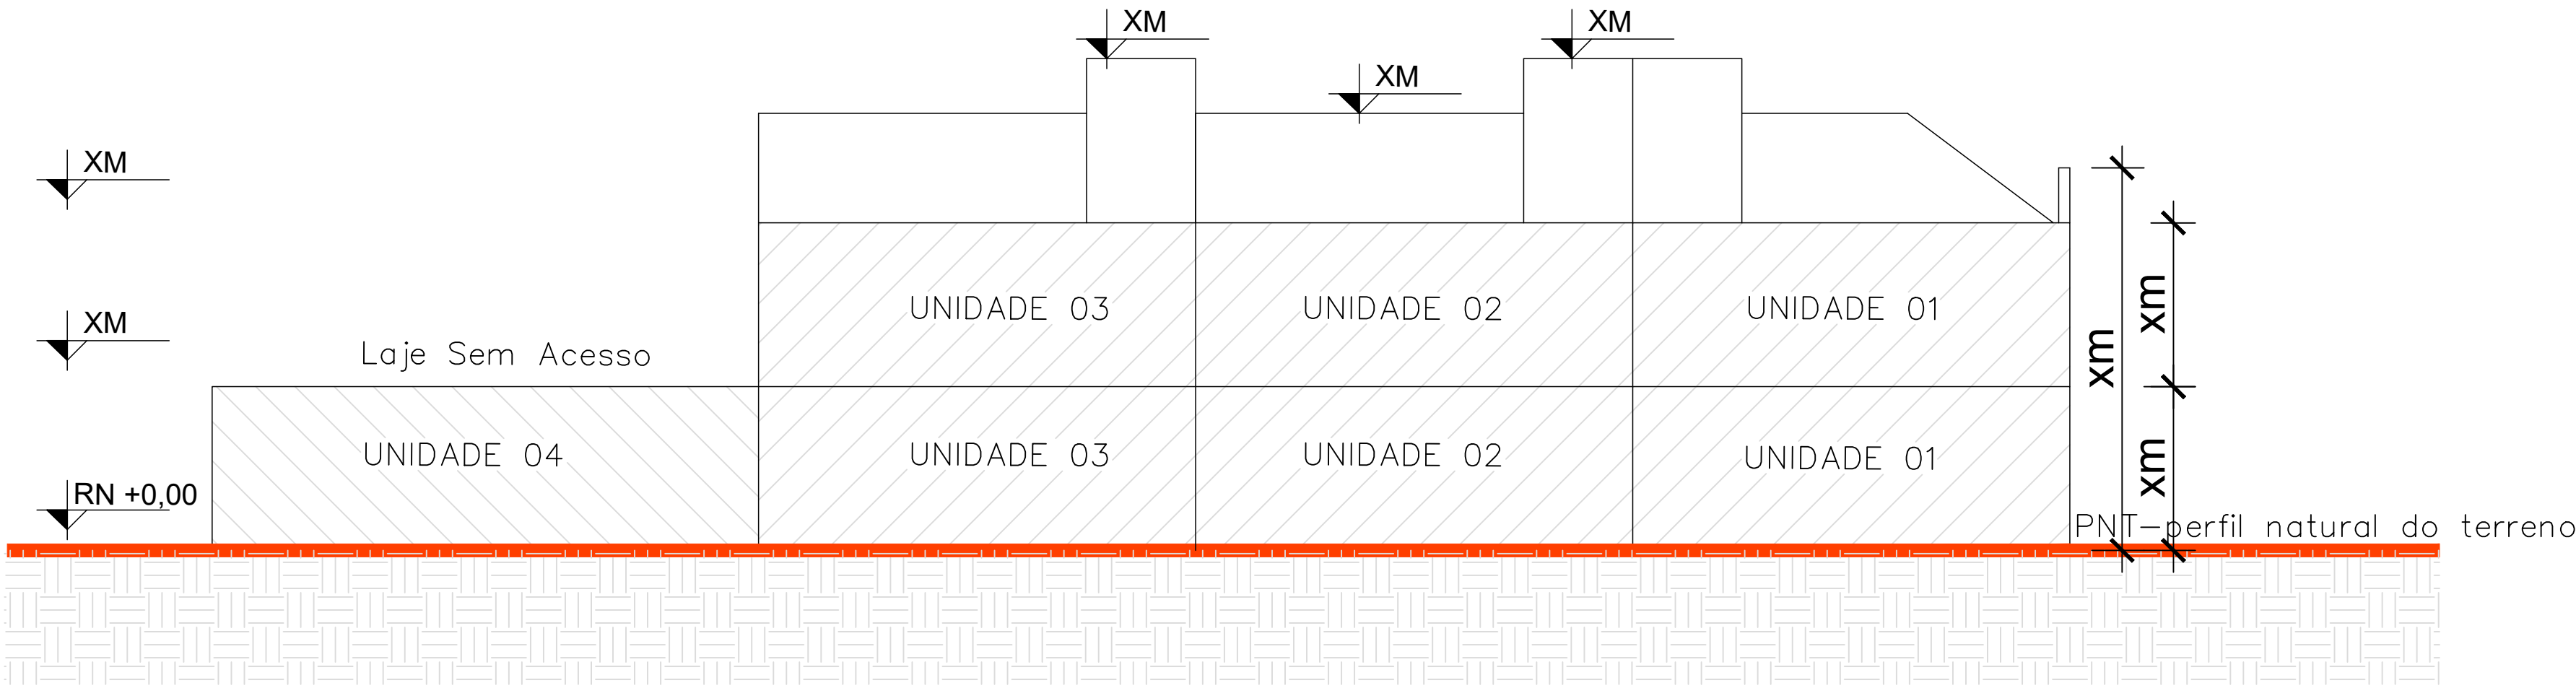

ESQUEMA VERTICAL BB
ESCALA: 1/200

(espaço para alvará)

17,5

PROJETO LEGAL: RESIDENCIAL MULTIFAMILIAR HORIZONTAL / ATIVIDADE ECONÔMICA	
Local da obra: Rua xxxxx, nº xx - Esquina com Rua xxxx Bairro:xxxx	
Interessado: xxxxxxxx xxxxxxxx CPF/CNPJ: xxx.xxx.xxx-xx	Autor do projeto: xxxxxxxx xxxxxxxx Título (engenheiro/arquiteto/técnico) Registro Profissional: xxxxxxxx (espaço para assinatura digital-obrigatória)