


**ANEXO V**  
**Sistema Viário Básico**


**Seção 01**

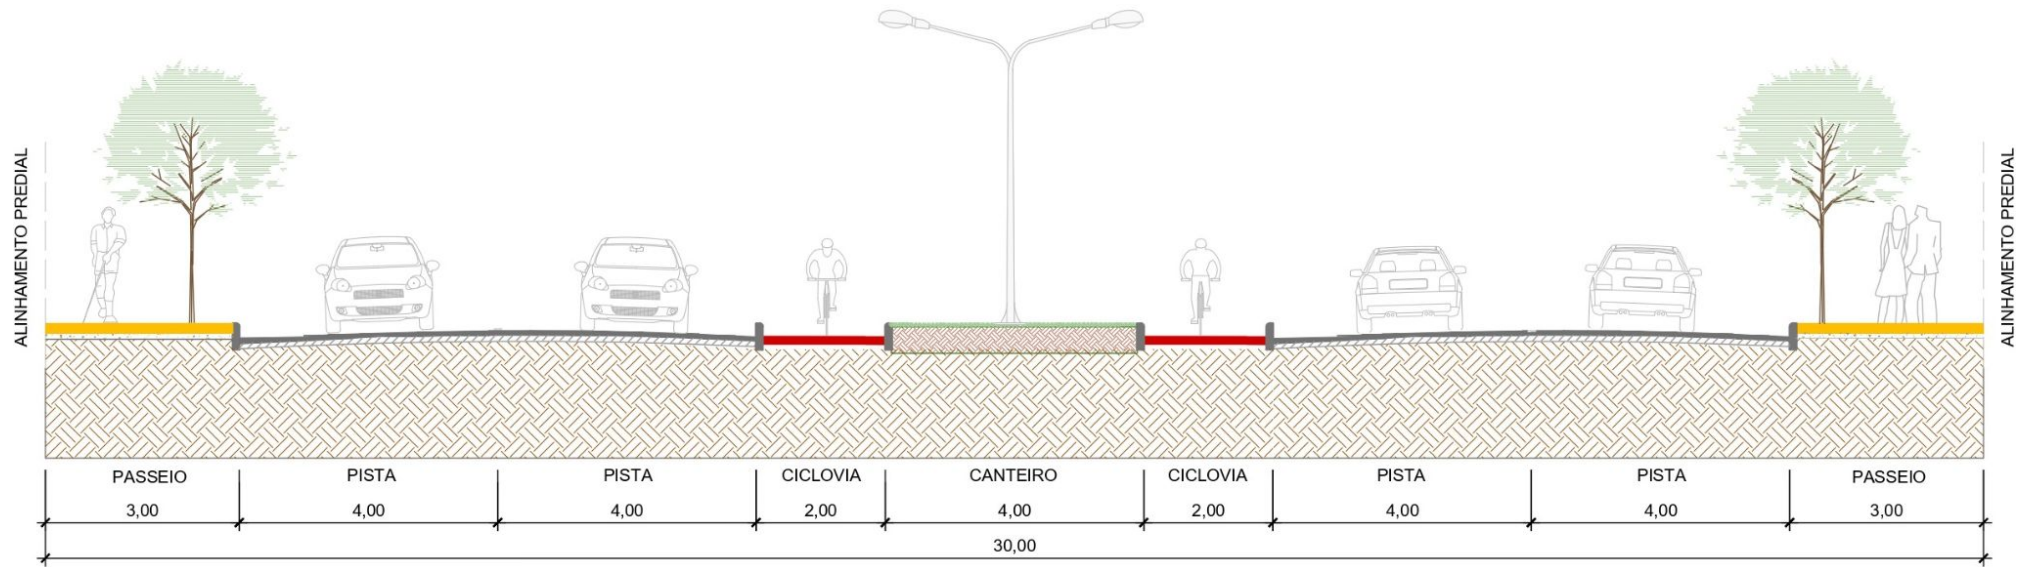


SEÇÃO 01

0m 1m 2m


## Seção 02

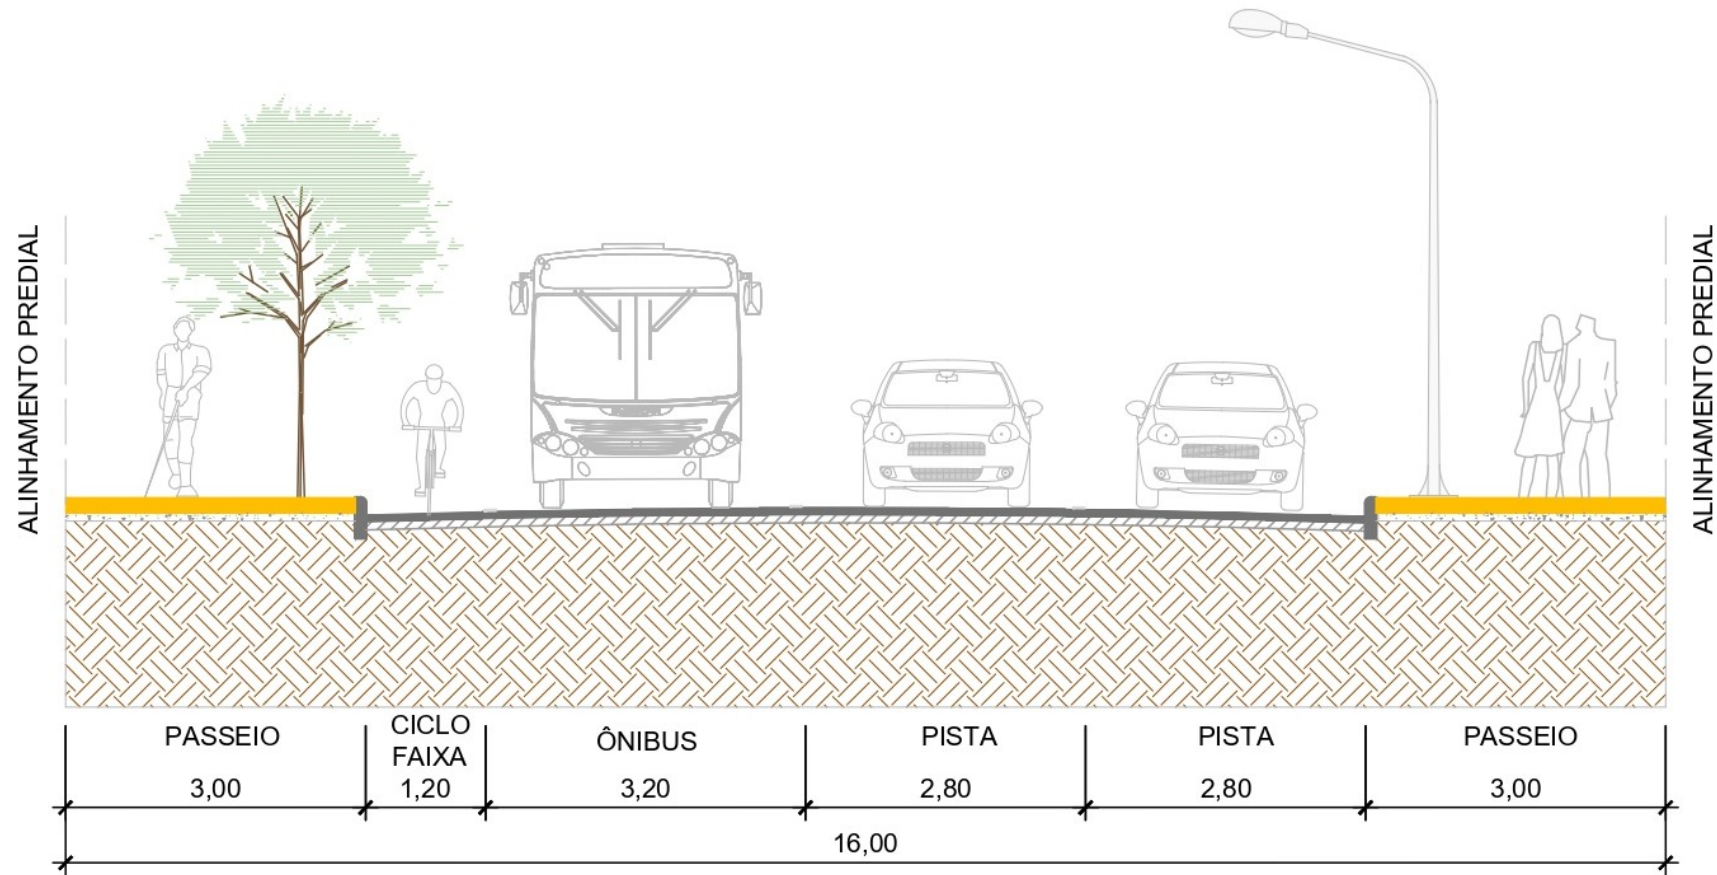


### SEÇÃO 02

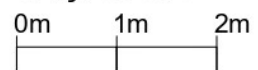


### Seção 03

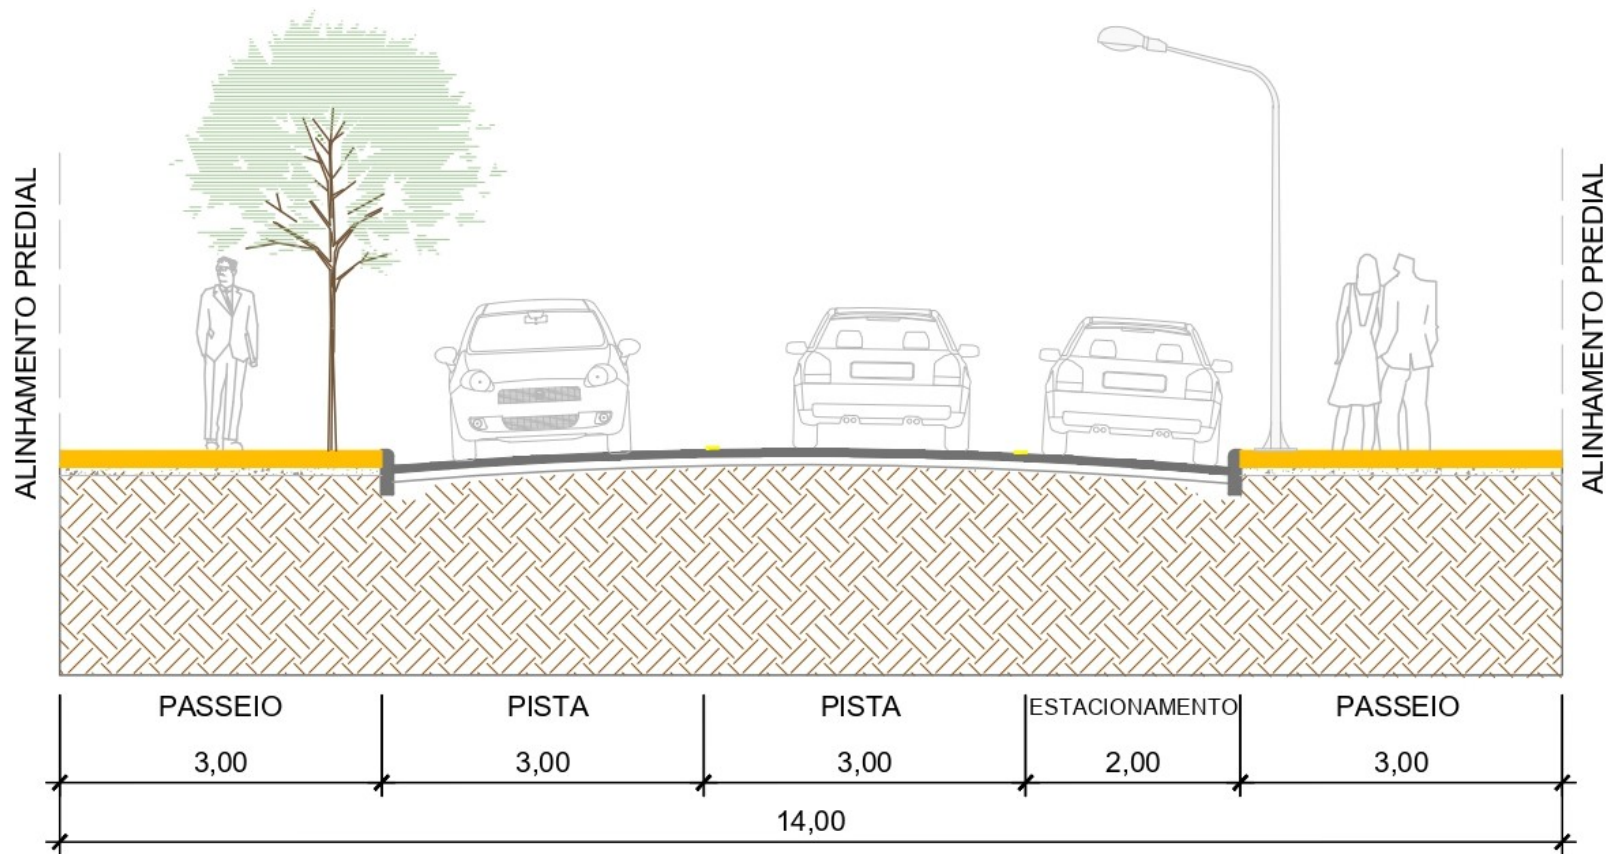


### SEÇÃO 03

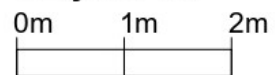


Seção 04A

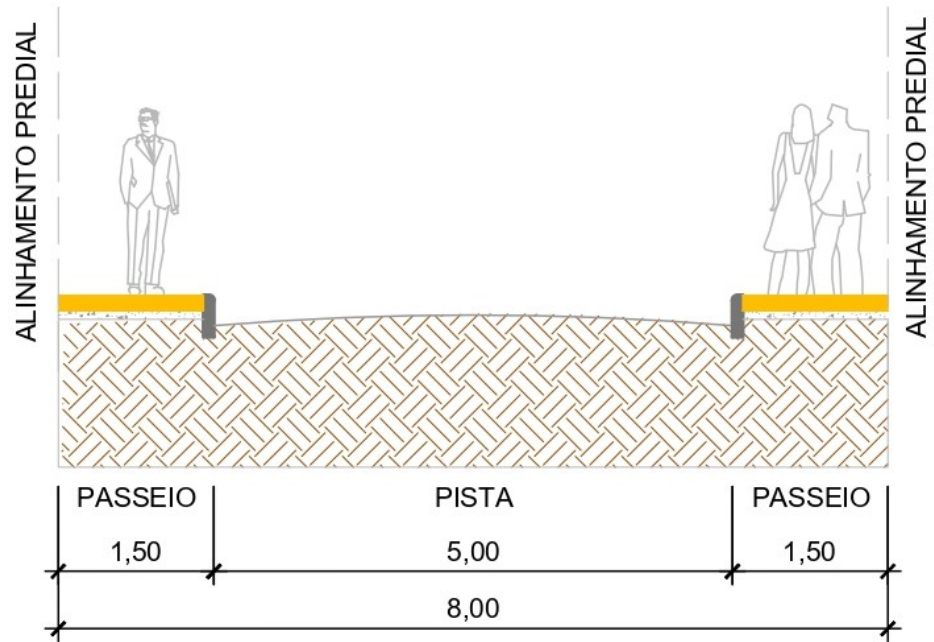


SEÇÃO 04A

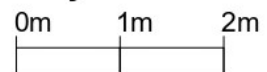


Seção 04B

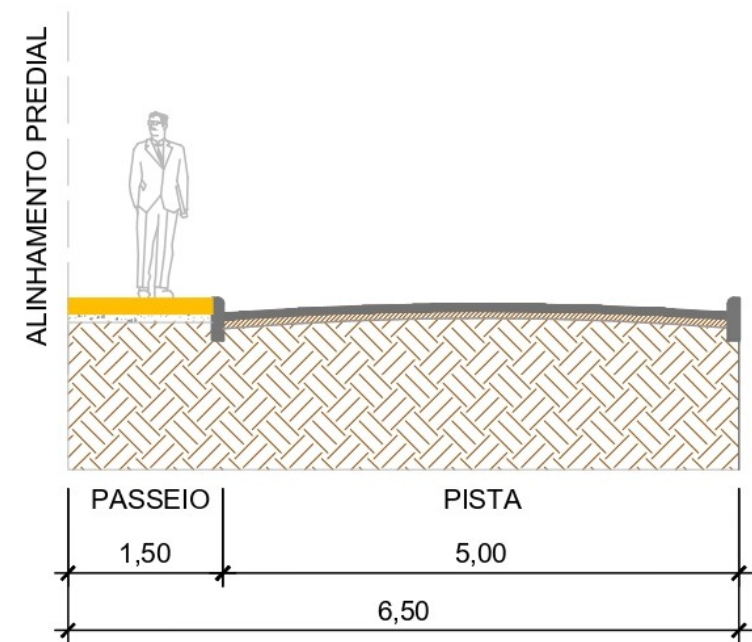


SEÇÃO 04B

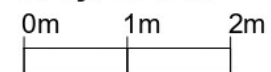

## Seção 05

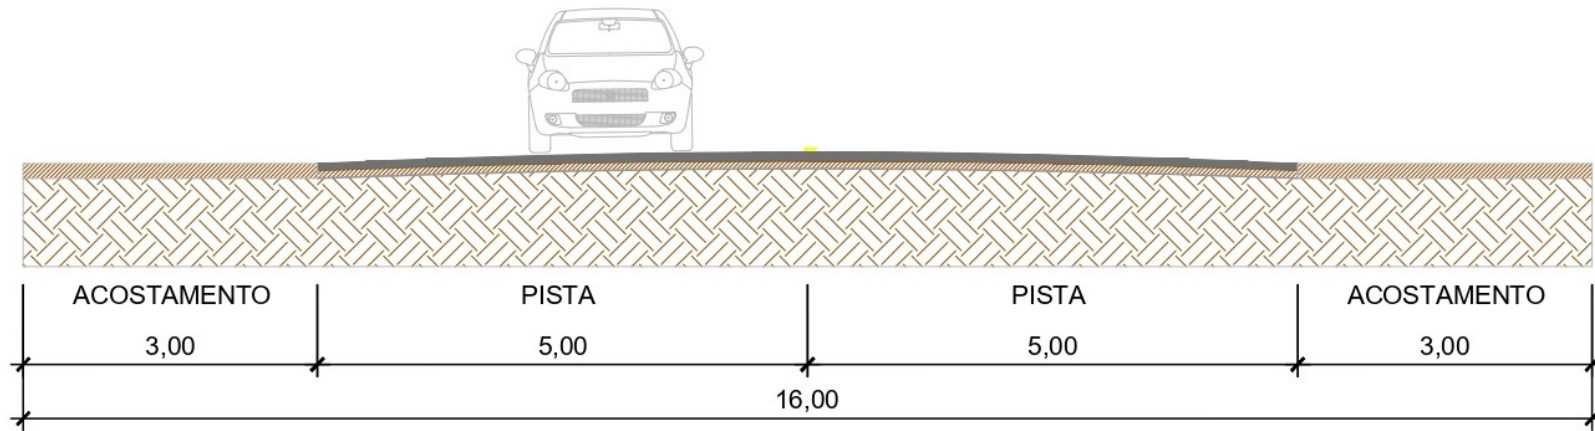

### SEÇÃO 05

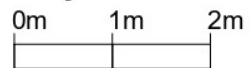

## Exemplo de bolsões de retorno

