



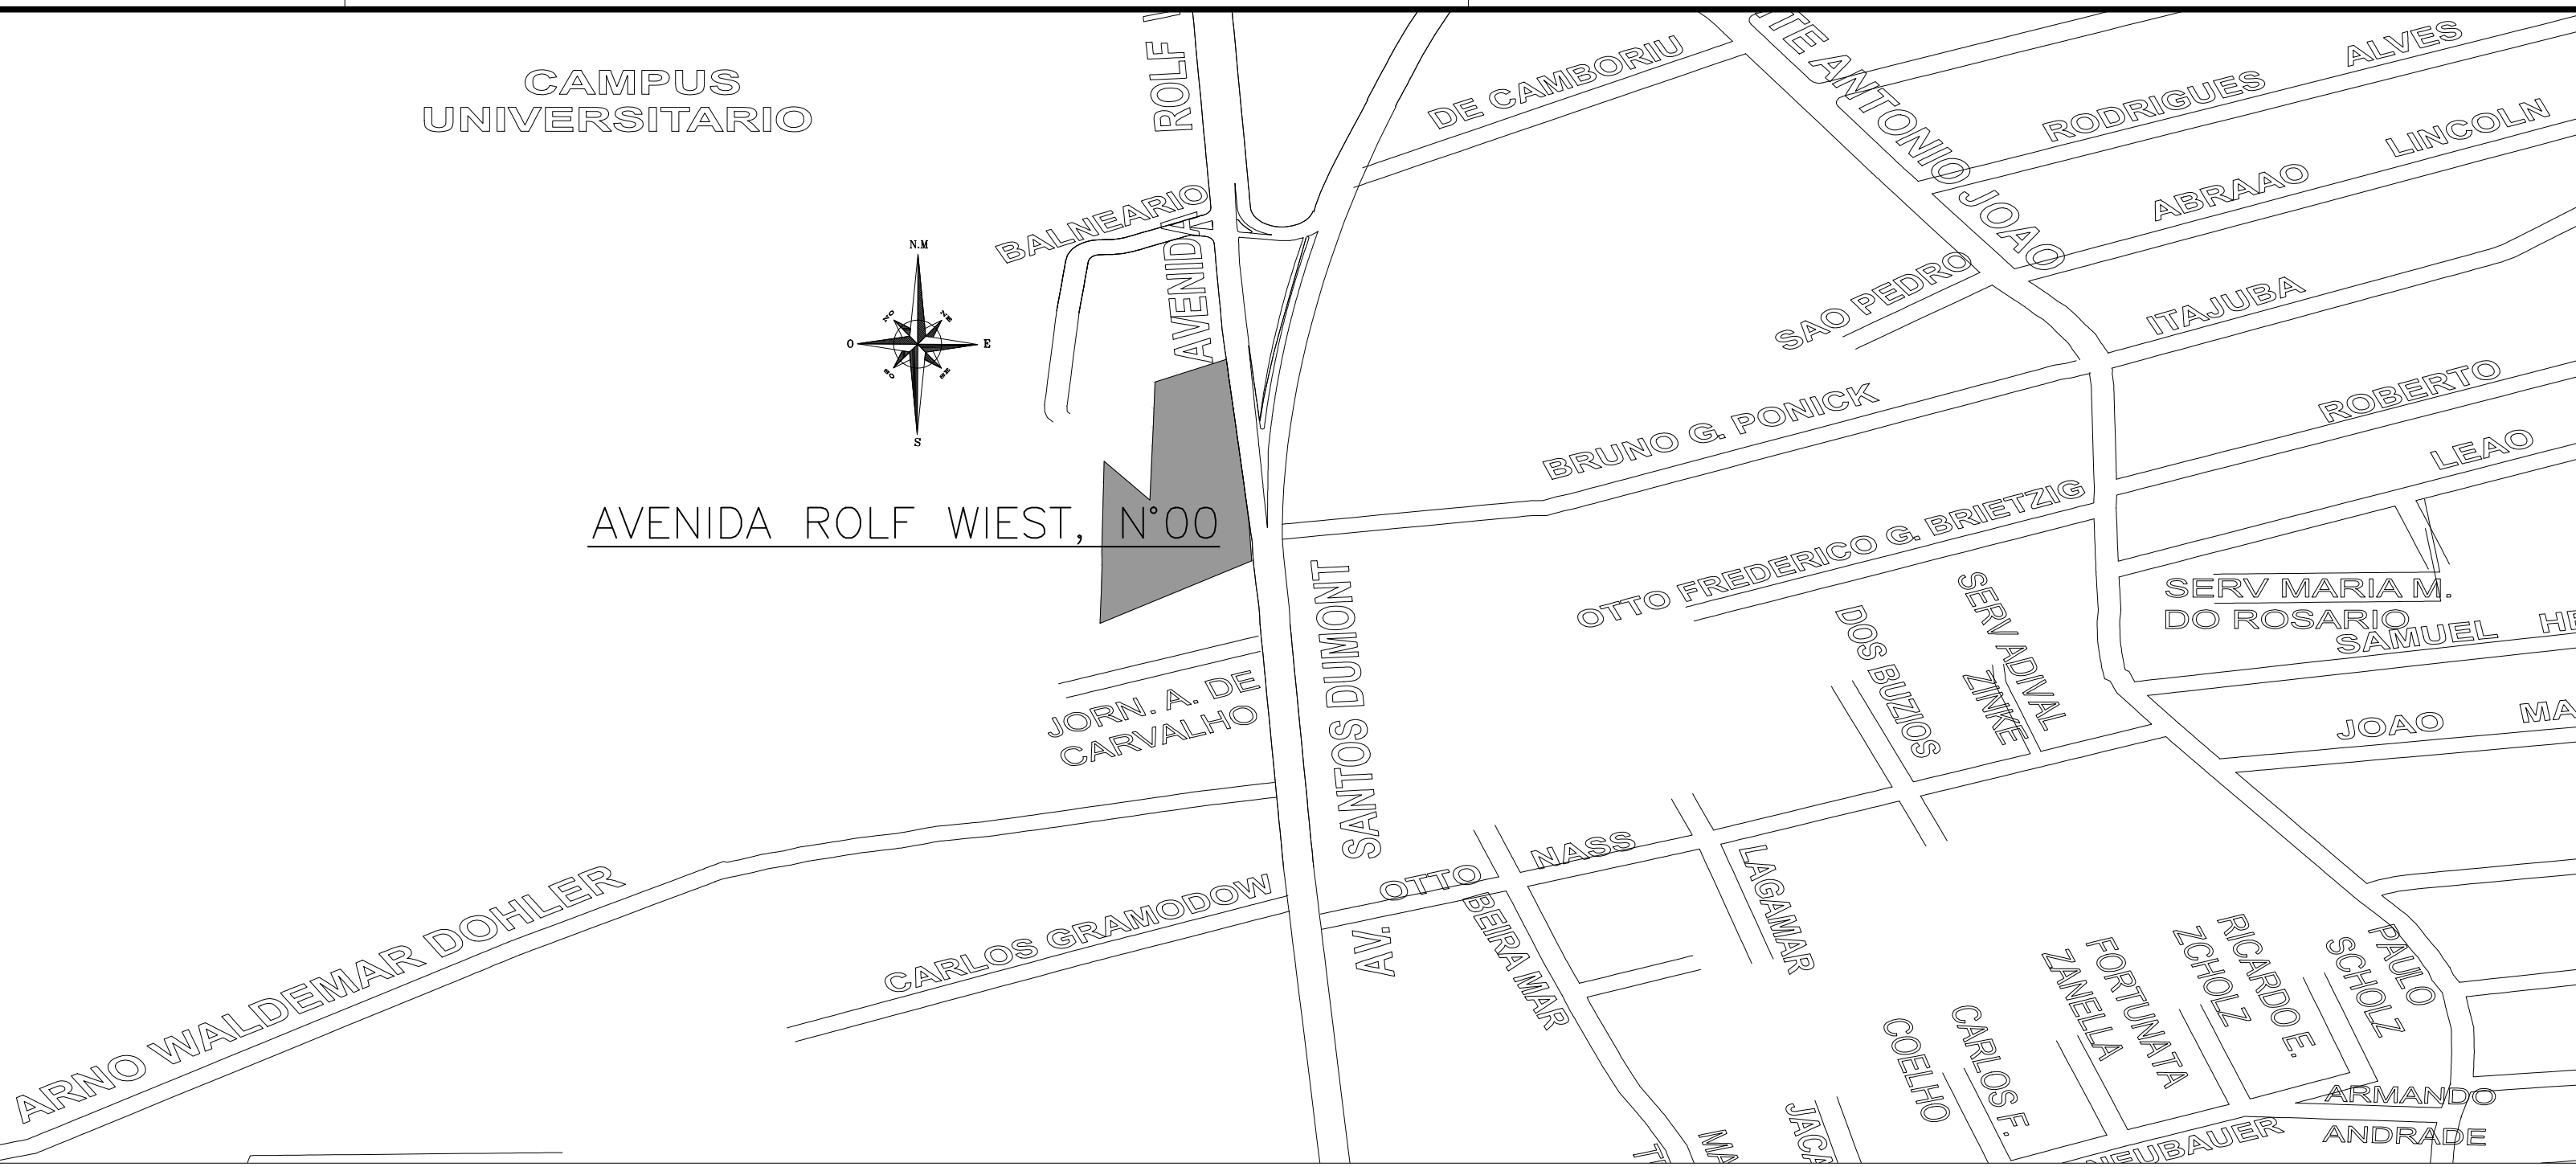


AS RAMPAS DEVERÃO POSSUIR:

- 1) PISO ANTIDERRAPANTE;
- 2) CORRIMÕES CONTÍNUOS E SEM ARESTAS;
- 3) GUARDA CORPOS EM SEUS LADOS ABERTOS CONFORME NBR 9077 E CÓDIGO DE SEGURANÇA CONTRA INCÊNDIO E PÂN-
- 4) GUARDA CORPOS EM DUAS ALTURAS: 92CM E 70CM DO PISO ACABADO


P. M.U.J.		ASSINATURAS	
PREFEITURA MUNICIPAL DE JOINVILLE SECRETARIA DO MEIO AMBIENTE PROJETO Nº EM CONFORMIDADE COM A LEI DE USO E OCUPAÇÃO DO SOLO EM VIGOR		PROPOSTA Nº MOBILIARIA ZATTAR LTDA CNPJ: 03.503.994/0001-59  AUTORIZAÇÃO DO ENGENHEIRO: ENGR. O ARGENTINO VASZ, Nº5450-6	
UNIDADE DE APROVAÇÃO DE PROJETOS		RESP. TÉCNICO: JULIANO PERAZZOLI ENGENHEIRO CIVIL - CREA/SC: 0200967/1	
PROJETO LEGAL			
ASSUNTO	SITUAÇÃO/LOCALIZAÇÃO	DATA	
PROPRIETÁRIO	IMOBILIÁRIA ZATTAR LTDA	16/09/20	ESCALA
ENDEREÇO DA OBRA	AVENIDA ROLF WIESE, Nº 0, - BAIRRO: BOM RETIRO		INDICA
			FOLHA
			01

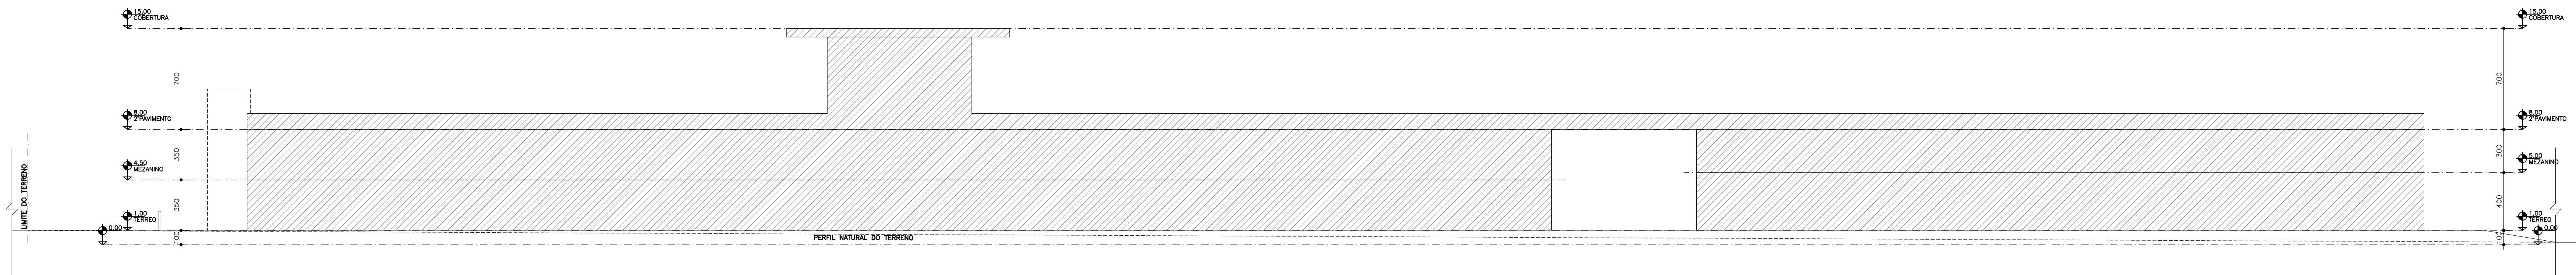

01 ESQUEMA VERTICAL AA
Escala: 1/200

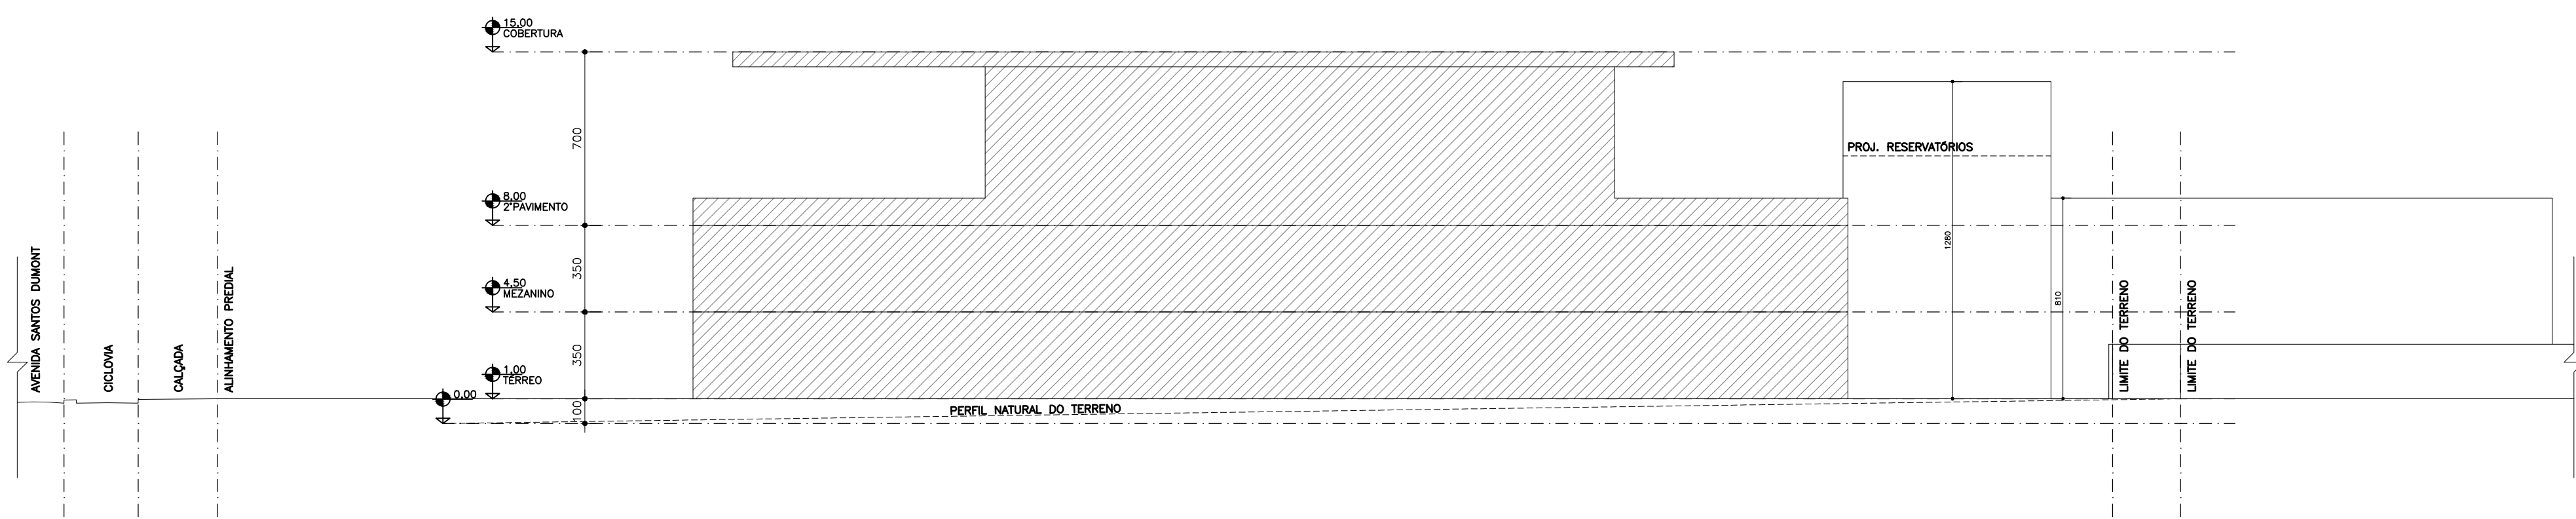

02 ESQUEMA VERTICAL BB
Escala: 1/200

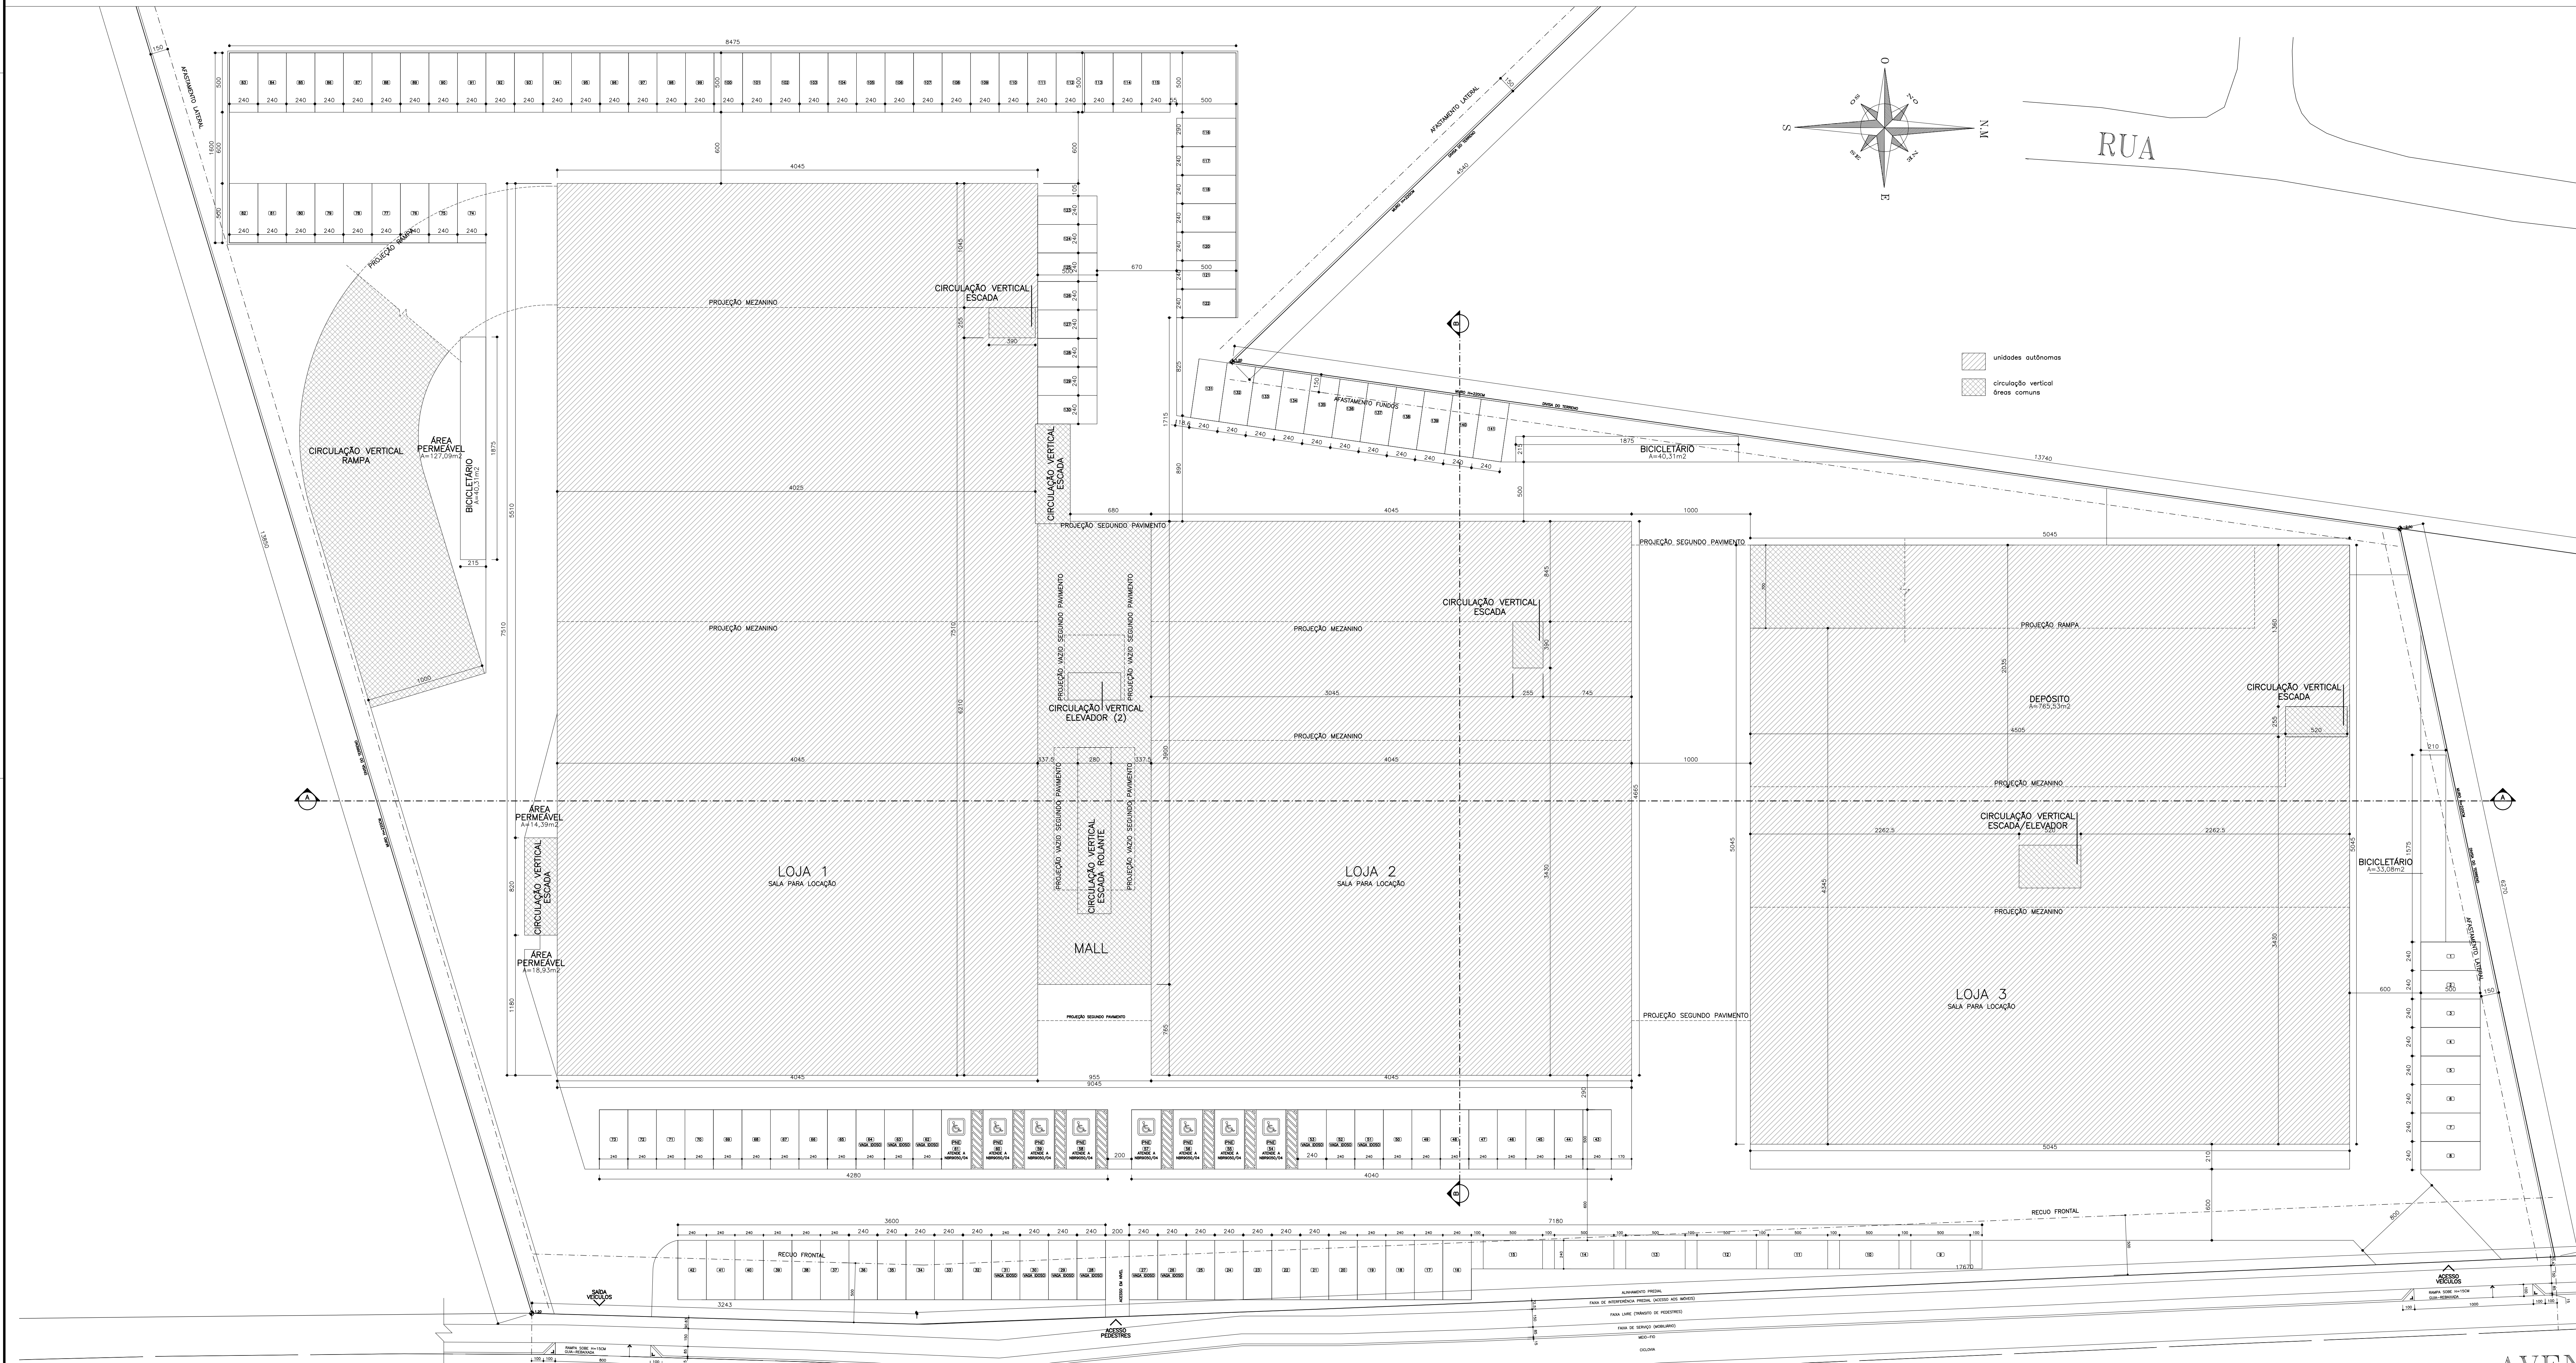


AVENIDA SANTOS DUMONT

01) TÉRREO
Escala: 1/200


* TODOS OS AMBIENTES: SERÃO DOTADOS DE CLIMATIZAÇÃO VENTILAÇÃO/EXAUSTÃO – AR CONDICIONADO/VENTILAÇÃO MECÂNICA.
A SER DETALHADO EM PROJETO ESPECÍFICO.

- OBSERVAÇÕES:
- AS ESCADAS DEVERÃO POSSUIR:
- 1) PISO ANTIDERRAPANTE;
 - 2) PISO COM ÍNDICE CLASSE "A" DA NBR 9442;
 - 3) CORRIMÕES CONTÍNUOS E SEM ARESTAS;
 - 4) GUARDA-CORPOS EM SEUS LADOS ABERTOS CONFORME NBR 9077 E CÓDIGO DE SEGURANÇA CONTRA INCÊNDIO E PÂNICO;
 - 5) CORRIMÃOS - h=92cm;
 - 6) GUARDA-CORPO (EM LADOS ABERTOS E NOS PATAMARES DAS ESCADAS) - h=105cm
- AS RAMPAS DEVERÃO POSSUIR:
- 1) PISO ANTIDERRAPANTE;
 - 2) CORRIMÕES CONTÍNUOS E SEM ARESTAS;
 - 3) GUARDA-CORPOS EM SEUS LADOS ABERTOS CONFORME NBR 9077 E CÓDIGO DE SEGURANÇA CONTRA INCÊNDIO E PÂNICO;
 - 4) GUARDA-CORPOS EM DUAS ALTURAS: 92CM E 70CM DO PISO ACABADO

P.M.J.		ASSINATURAS	
PREFEITURA MUNICIPAL DE JOINVILLE SECRETARIA DO MEIO AMBIENTE		PROPRIETÁRIO: IMOBILIÁRIA ZATTAR LTDA CPF: 83.84.936/0001-58	
PROJETO Nº EM CONFORMIDADE COM A LEI DE USO E OCUPAÇÃO DO SOLO EM VIGOR		AUTOR DO PROJETO: TATIANA MORAES P. G. NETO ARQUITETO CAU A15845-2	
UNIDADE DE APROVAÇÃO DE PROJETOS		RESP. TÉCNICO: JULIANO PERAZZOLI ENGENHEIRO CIVIL - CREA/SC 953296-7	
PROJETO LEGAL			
ASSUNTO ESQUEMAS VERTICAIS/TÉRREO	DATA 16/09/2016	FOLHA 02	
PROPRIETÁRIO IMOBILIÁRIA ZATTAR LTDA	ESCALA INDICADA		
ENDEREÇO DA OBRA AVENIDA ROLF WIEST, Nº 0, - BAIRRO: BOM RETIRO			

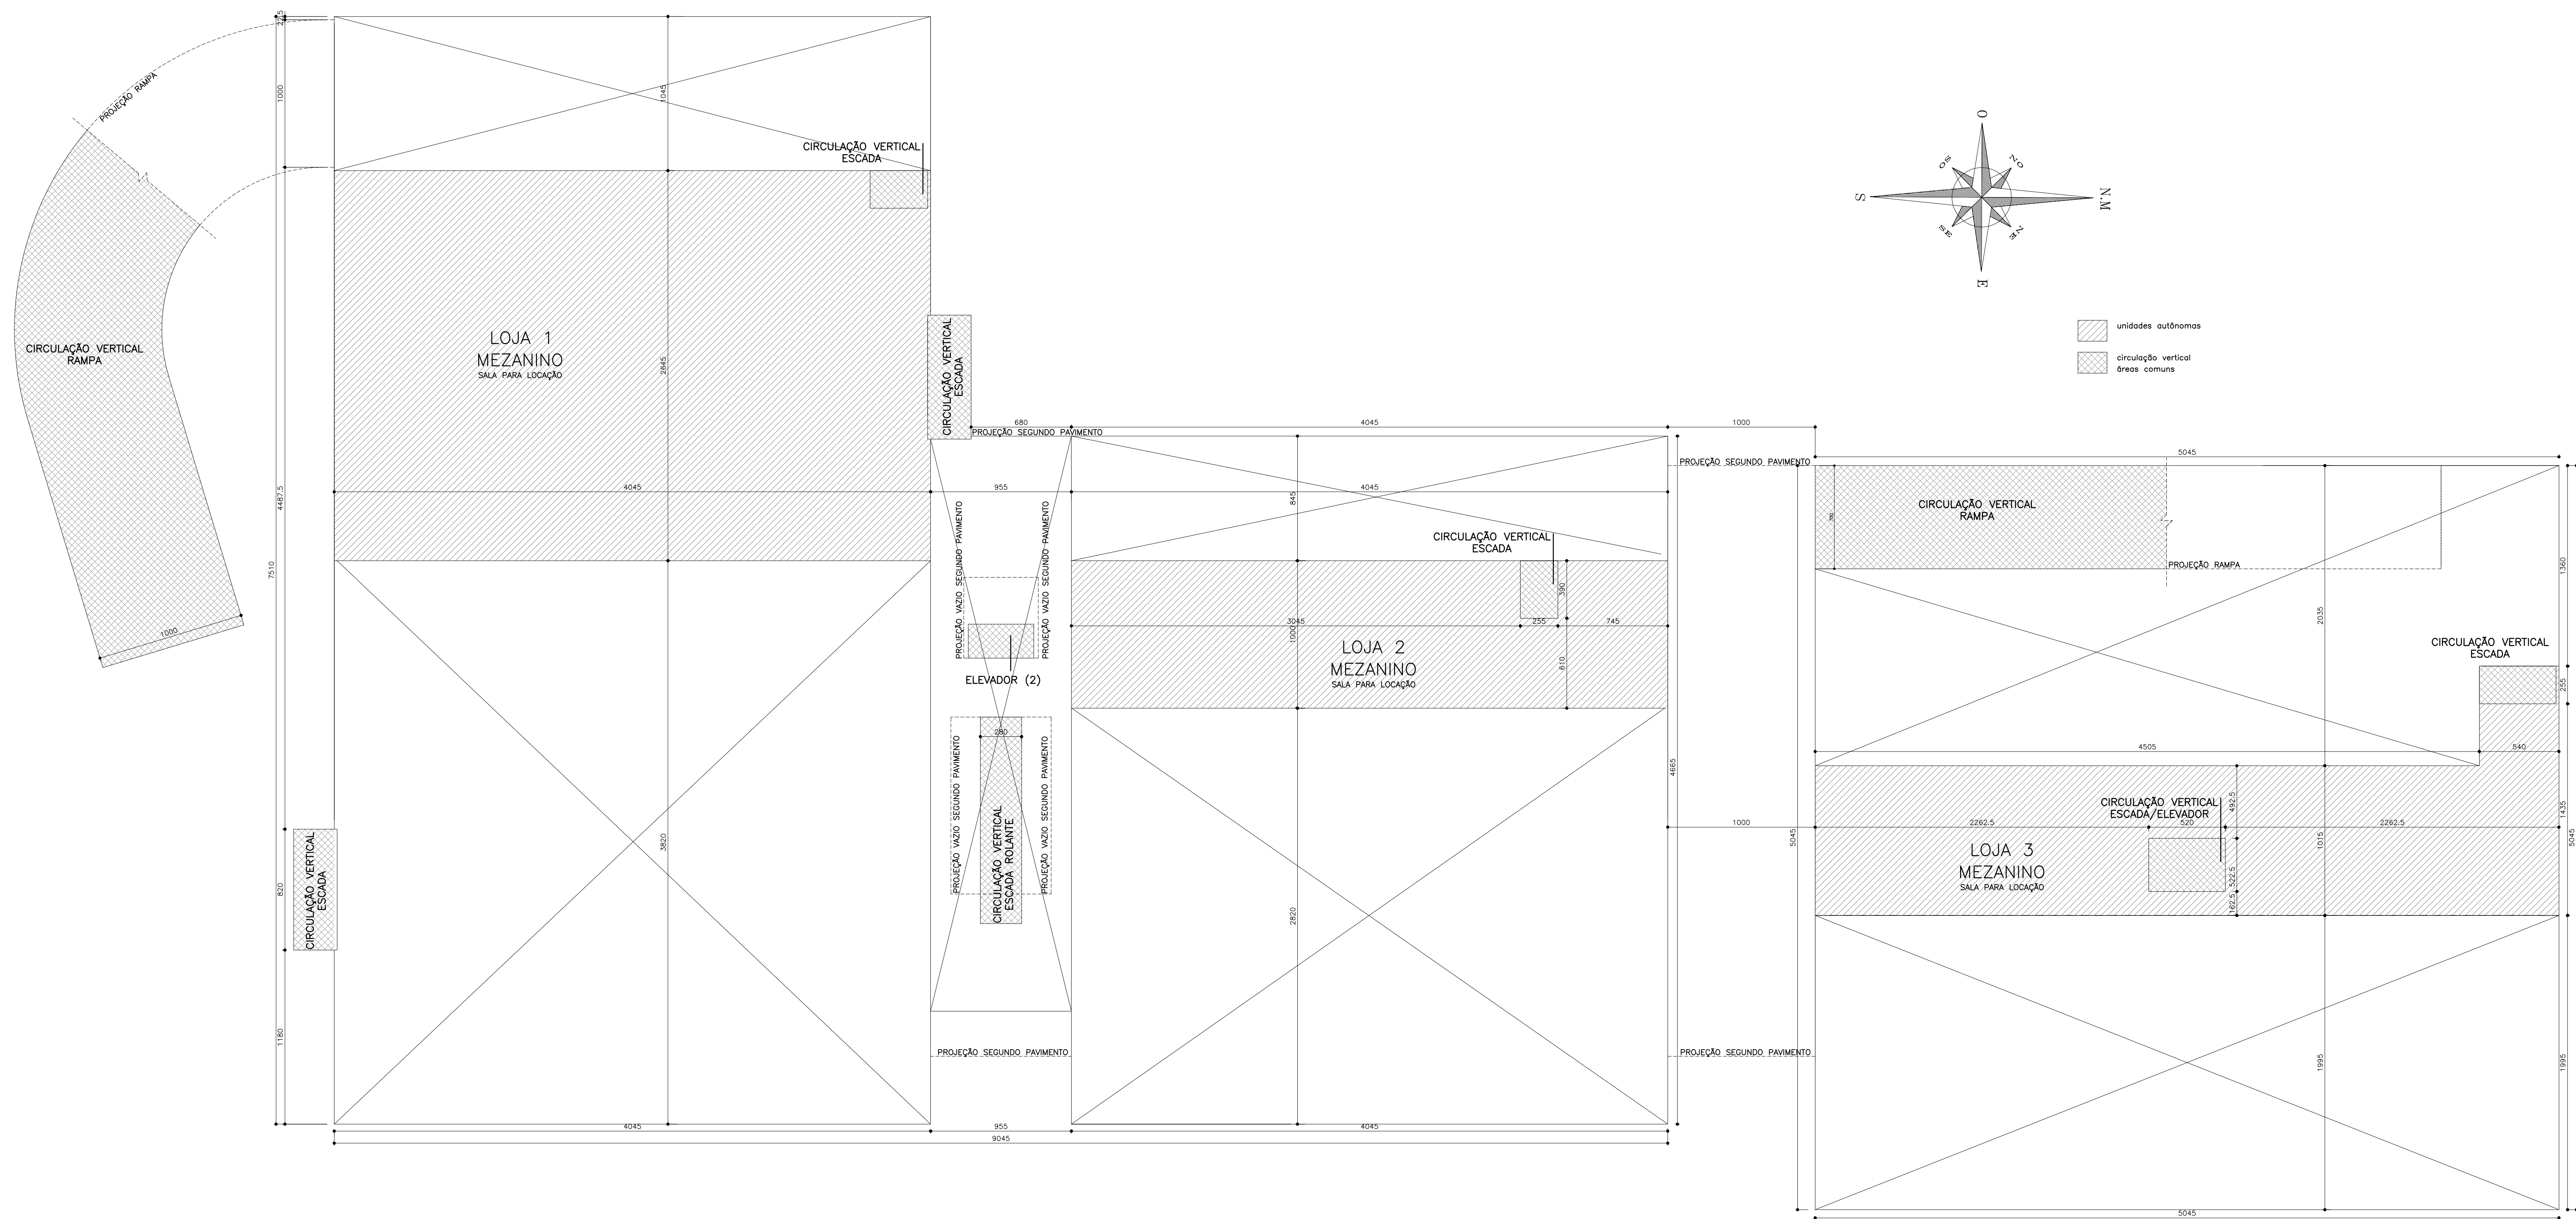

01 MEZANINO
Esc. 1/500
• TODOS OS AMBIENTES, SERÃO DOTADOS DE CLIMATIZAÇÃO VENTILAÇÃO/EXAUSTÃO- AR CONDICIONADO/VENTILAÇÃO MECÂNICA.
A SER DETALHADO EM PROJETO ESPECÍFICO.

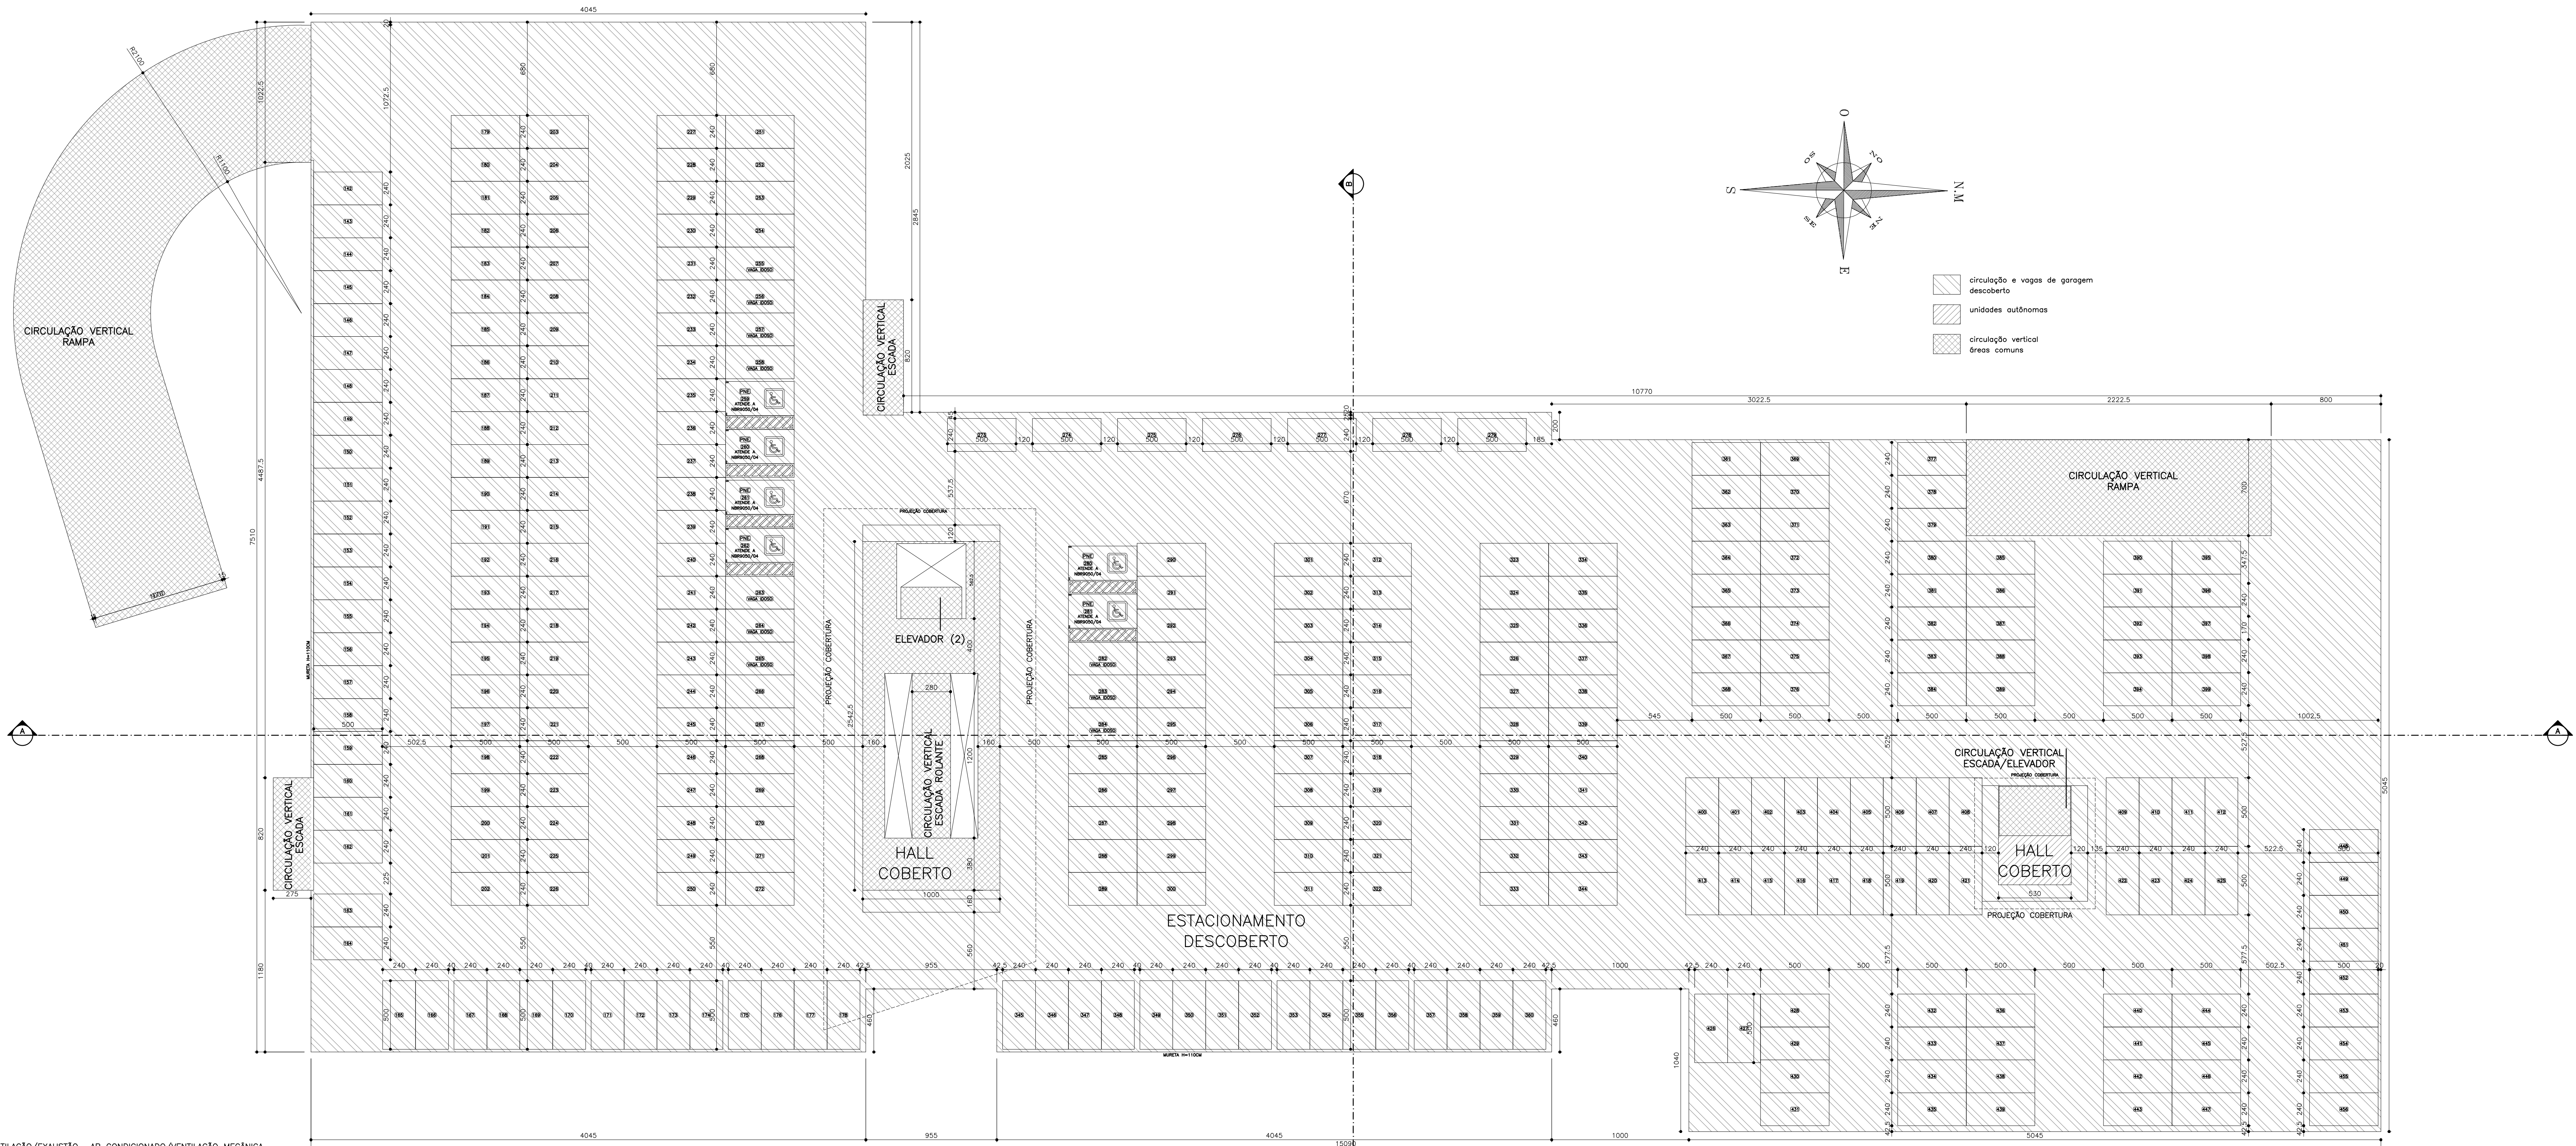

01 2º PAVIMENTO
Esc. 1/500
• TODOS OS AMBIENTES, SERÃO DOTADOS DE CLIMATIZAÇÃO VENTILAÇÃO/EXAUSTÃO- AR CONDICIONADO/VENTILAÇÃO MECÂNICA.
A SER DETALHADO EM PROJETO ESPECÍFICO.

OBSERVAÇÕES:
AS ESCADAS DEVERÃO POSSUIR:
1) PISO ANTIDERRAPANTE;
2) PISO COM ÍNDICE CLASSE "A" DA NBR 9442;
3) CORRIMÕES CONTÍNUOS E SEM ARESTAS;
4) GUARDA-CORPOS EM SEUS LADOS ABERTOS CONFORME NBR 9077 E CÓDIGO DE SEGURANÇA CONTRA INCÊNDIO E PÂNICO;
5) CORRIMÃOS - h=92cm;
6) GUARDA-CORPO (EM LADOS ABERTOS E NOS PATAMARES DAS ESCADAS) - h=105cm

AS RAMPAS DEVERÃO POSSUIR:
1) PISO ANTIDERRAPANTE;
2) CORRIMÕES CONTÍNUOS E SEM ARESTAS;
3) GUARDA-CORPOS EM SEUS LADOS ABERTOS CONFORME NBR 9077 E CÓDIGO DE SEGURANÇA CONTRA INCÊNDIO E PÂNICO;
4) GUARDA-CORPOS EM DUAS ALTURAS: 92CM E 70CM DO PISO ACABADO

P.M.J.		ASSINATURAS	
PREFEITURA MUNICIPAL DE JOINVILLE SECRETARIA DO MEIO AMBIENTE		PROPRIETÁRIO: IMOBILIÁRIA ZATTAR LTDA CPF.: 83.543.894/0001-59	
PROJETO Nº EM CONFORMIDADE COM A LEI DE USO E OCUPAÇÃO DO SOLO EM VIGOR		AUTOR DO PROJETO: MANOEL DA F. G. NETO ARQUITETO: DOUT. 455403-2	
UNIDADE DE APROVAÇÃO DE PROJETOS		RESP. TÉCNICO: JULIANO PERAZZOLI ENGENHEIRO CIVIL - CREA/RSC 958296-7	
PROJETO LEGAL			
ASSUNTO	MEZANINO/2º PAVIMENTO	DATA	16/09/2016
PROPRIETÁRIO	IMOBILIÁRIA ZATTAR LTDA	ESCALA	INDICADA
ENDEREÇO DA OBRA	AVENIDA ROLF WIEST, Nº 0, - BAIRRO: BOM RETIRO	FOLHA	03