
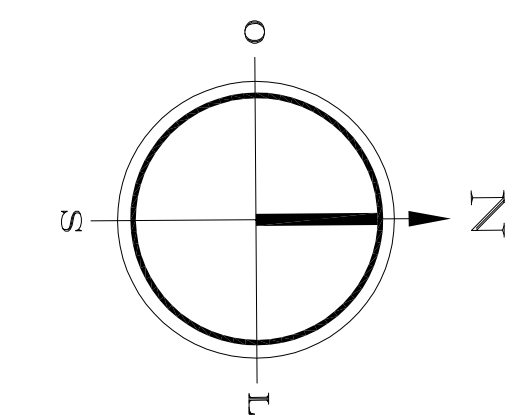
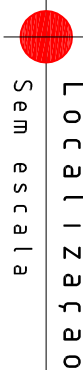


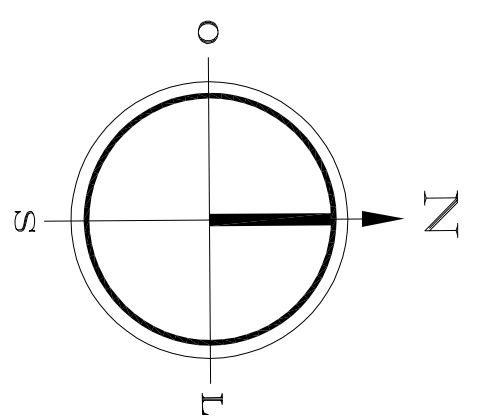

RUA PRESIDENTE AFFONSO PENNA

RUA PRESIDENTE AFFONSO PENNA
45-40-22


SISTEMAS MÍNIMOS EXIGIDOS	PAC
---------------------------	-----

LEGENDA PACOTES


ÓRGÃOS PÚBLICOS


[illegible]

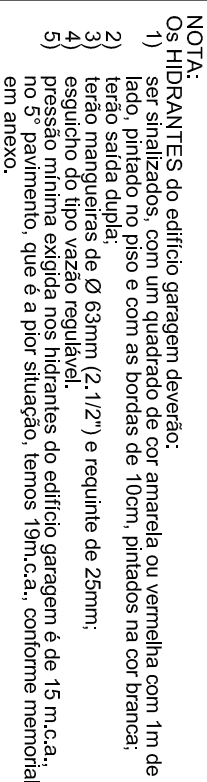

	LEGENDA
--	---------


RÖGGA
Empreendimentos



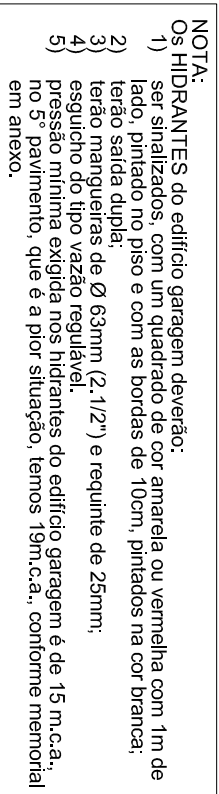


	LEGIENDA
[illegible]

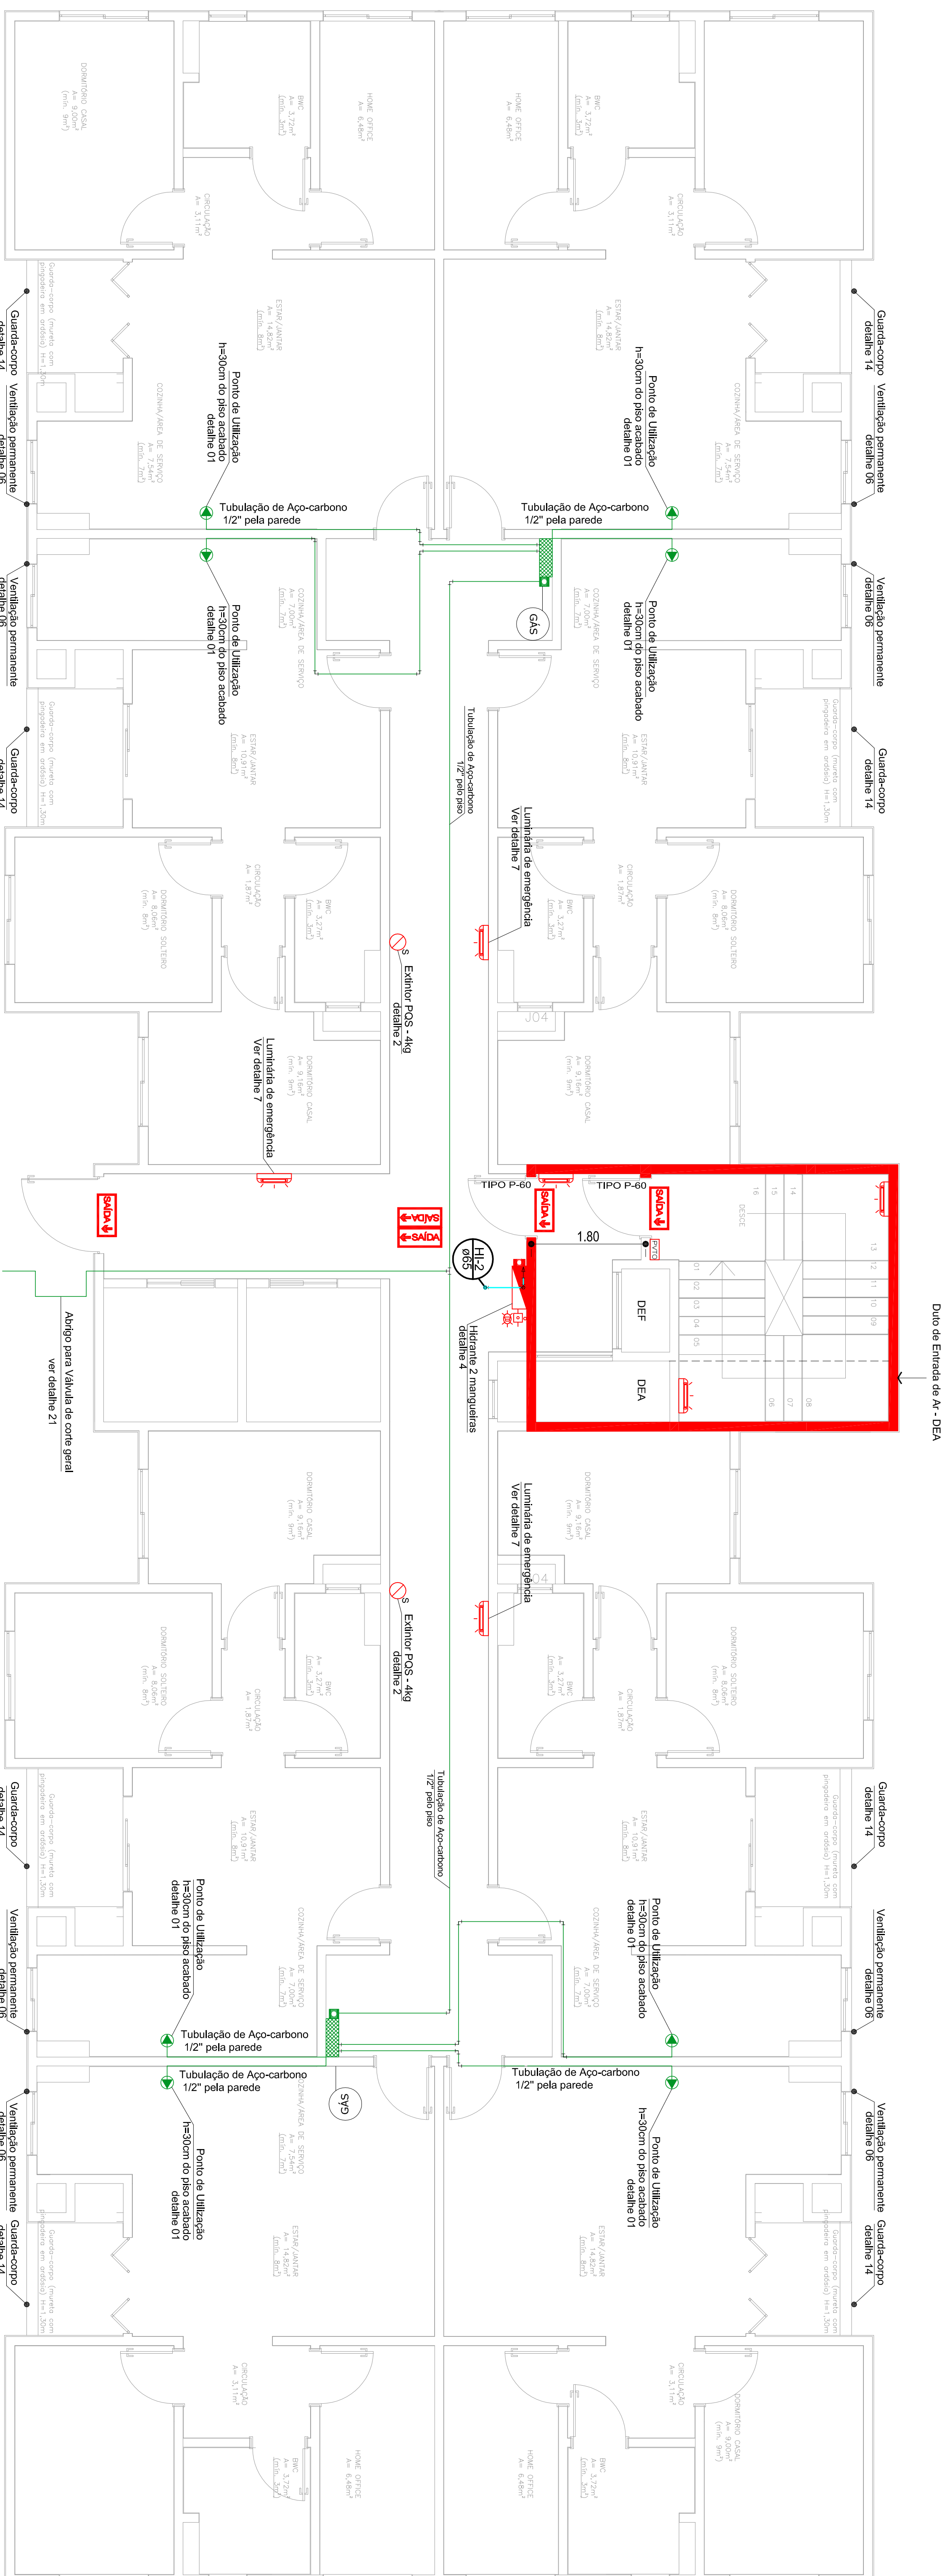

Planta Escada Enclausurada
escala 1/50

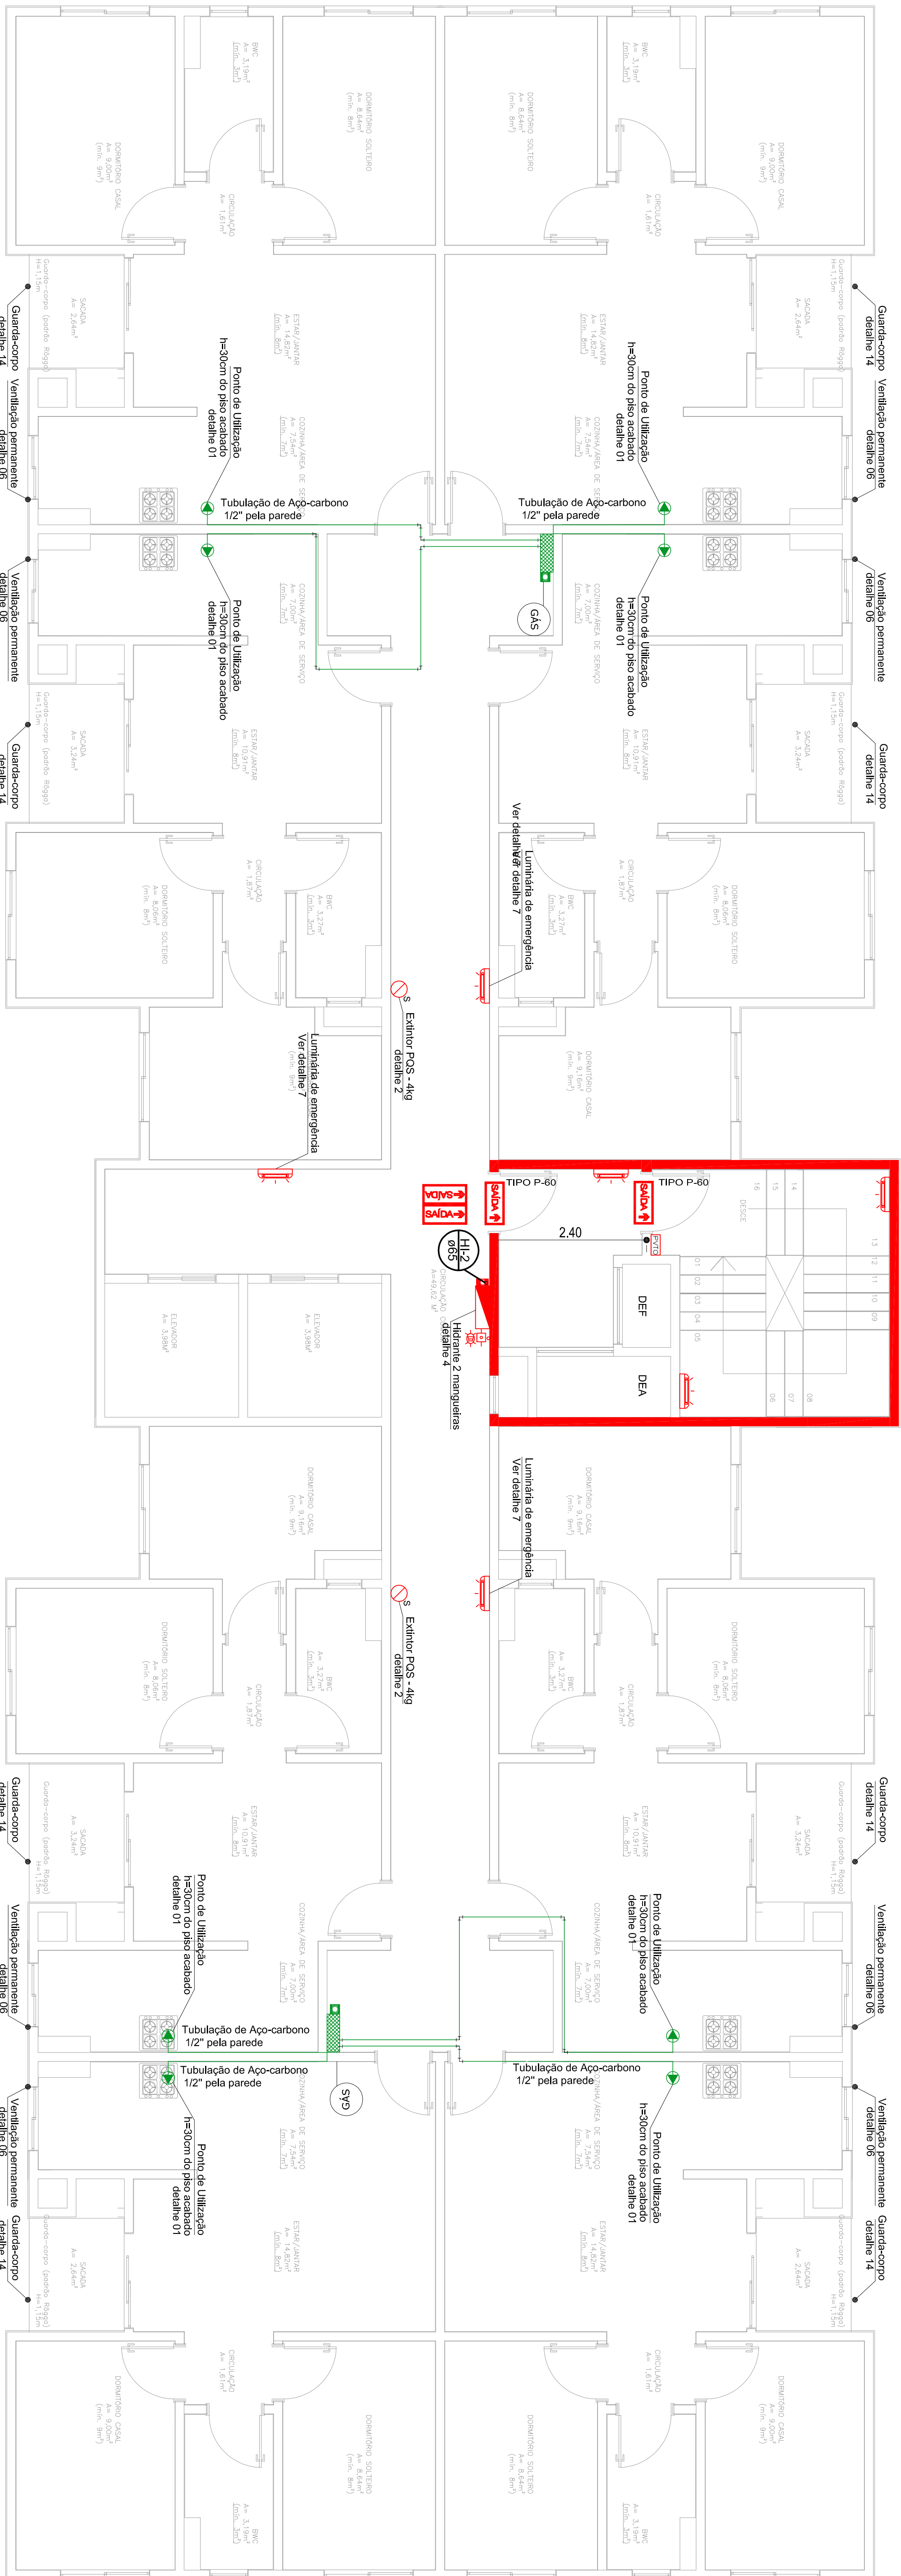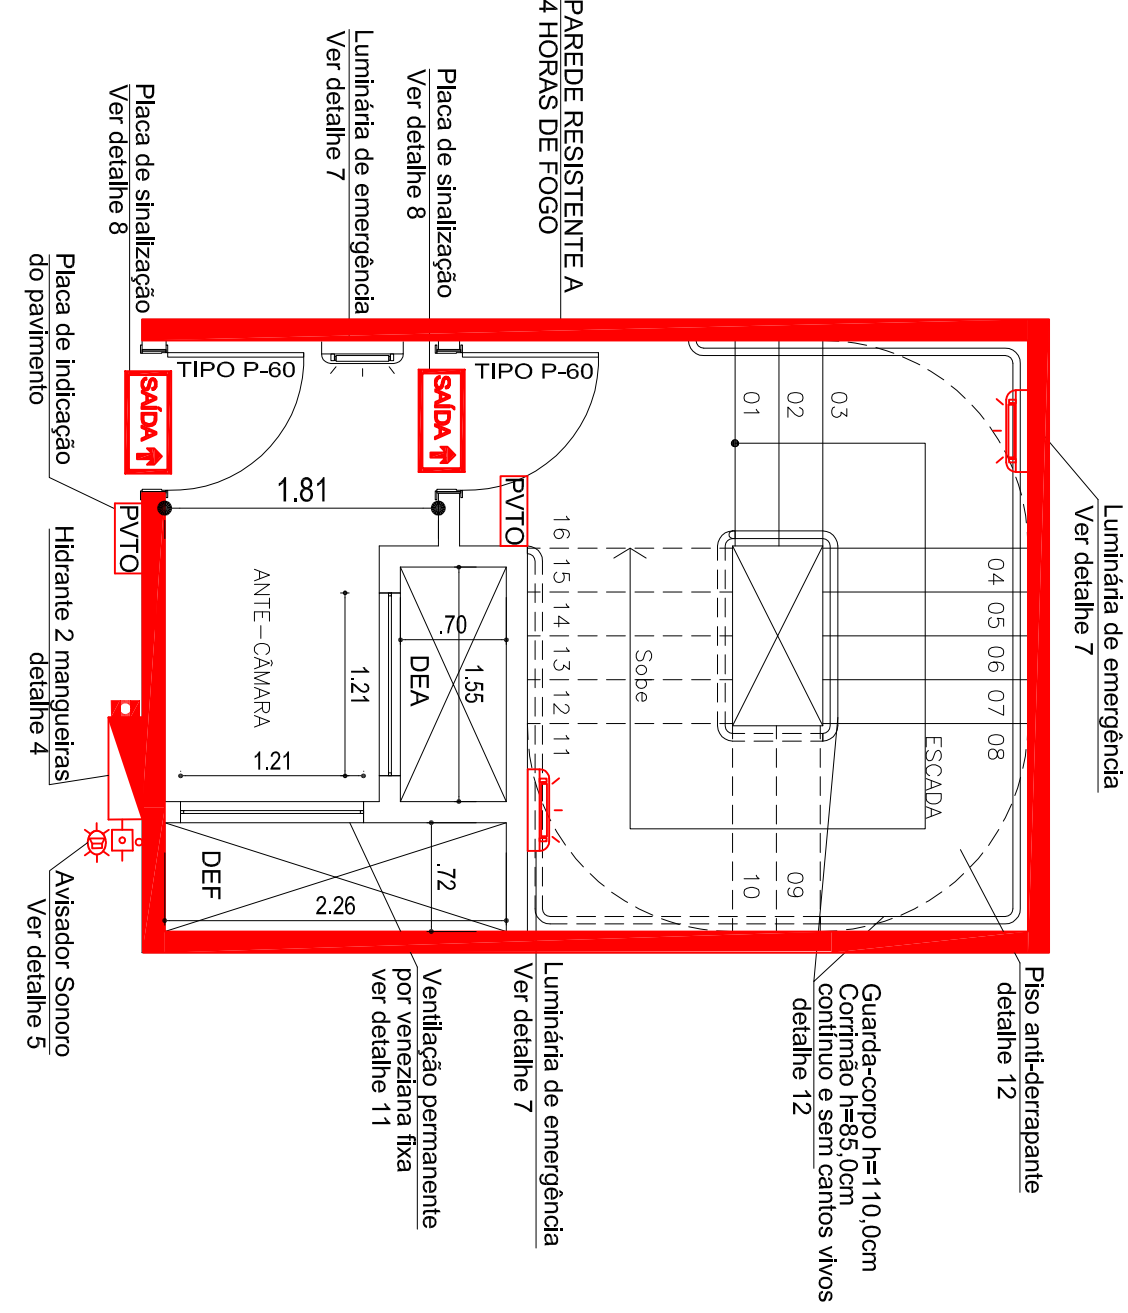





PLANTAS BAIXAS - TÉRREO E TIPO	PVI
16003-PVI-PL-004-PLA-TER-TOR-R01	004

	LEGENDA

00	INICIAL	01.03.2017	ALYSSON
No	MOSE/CACAO	DATA	DESENHO




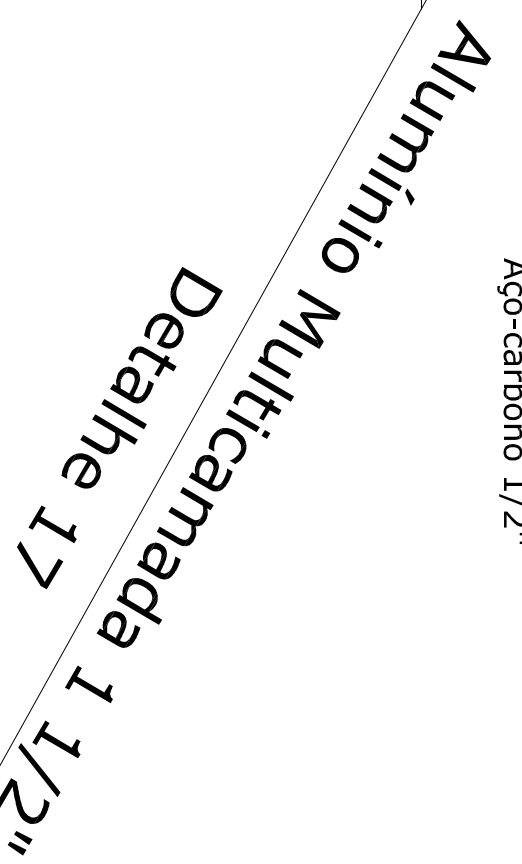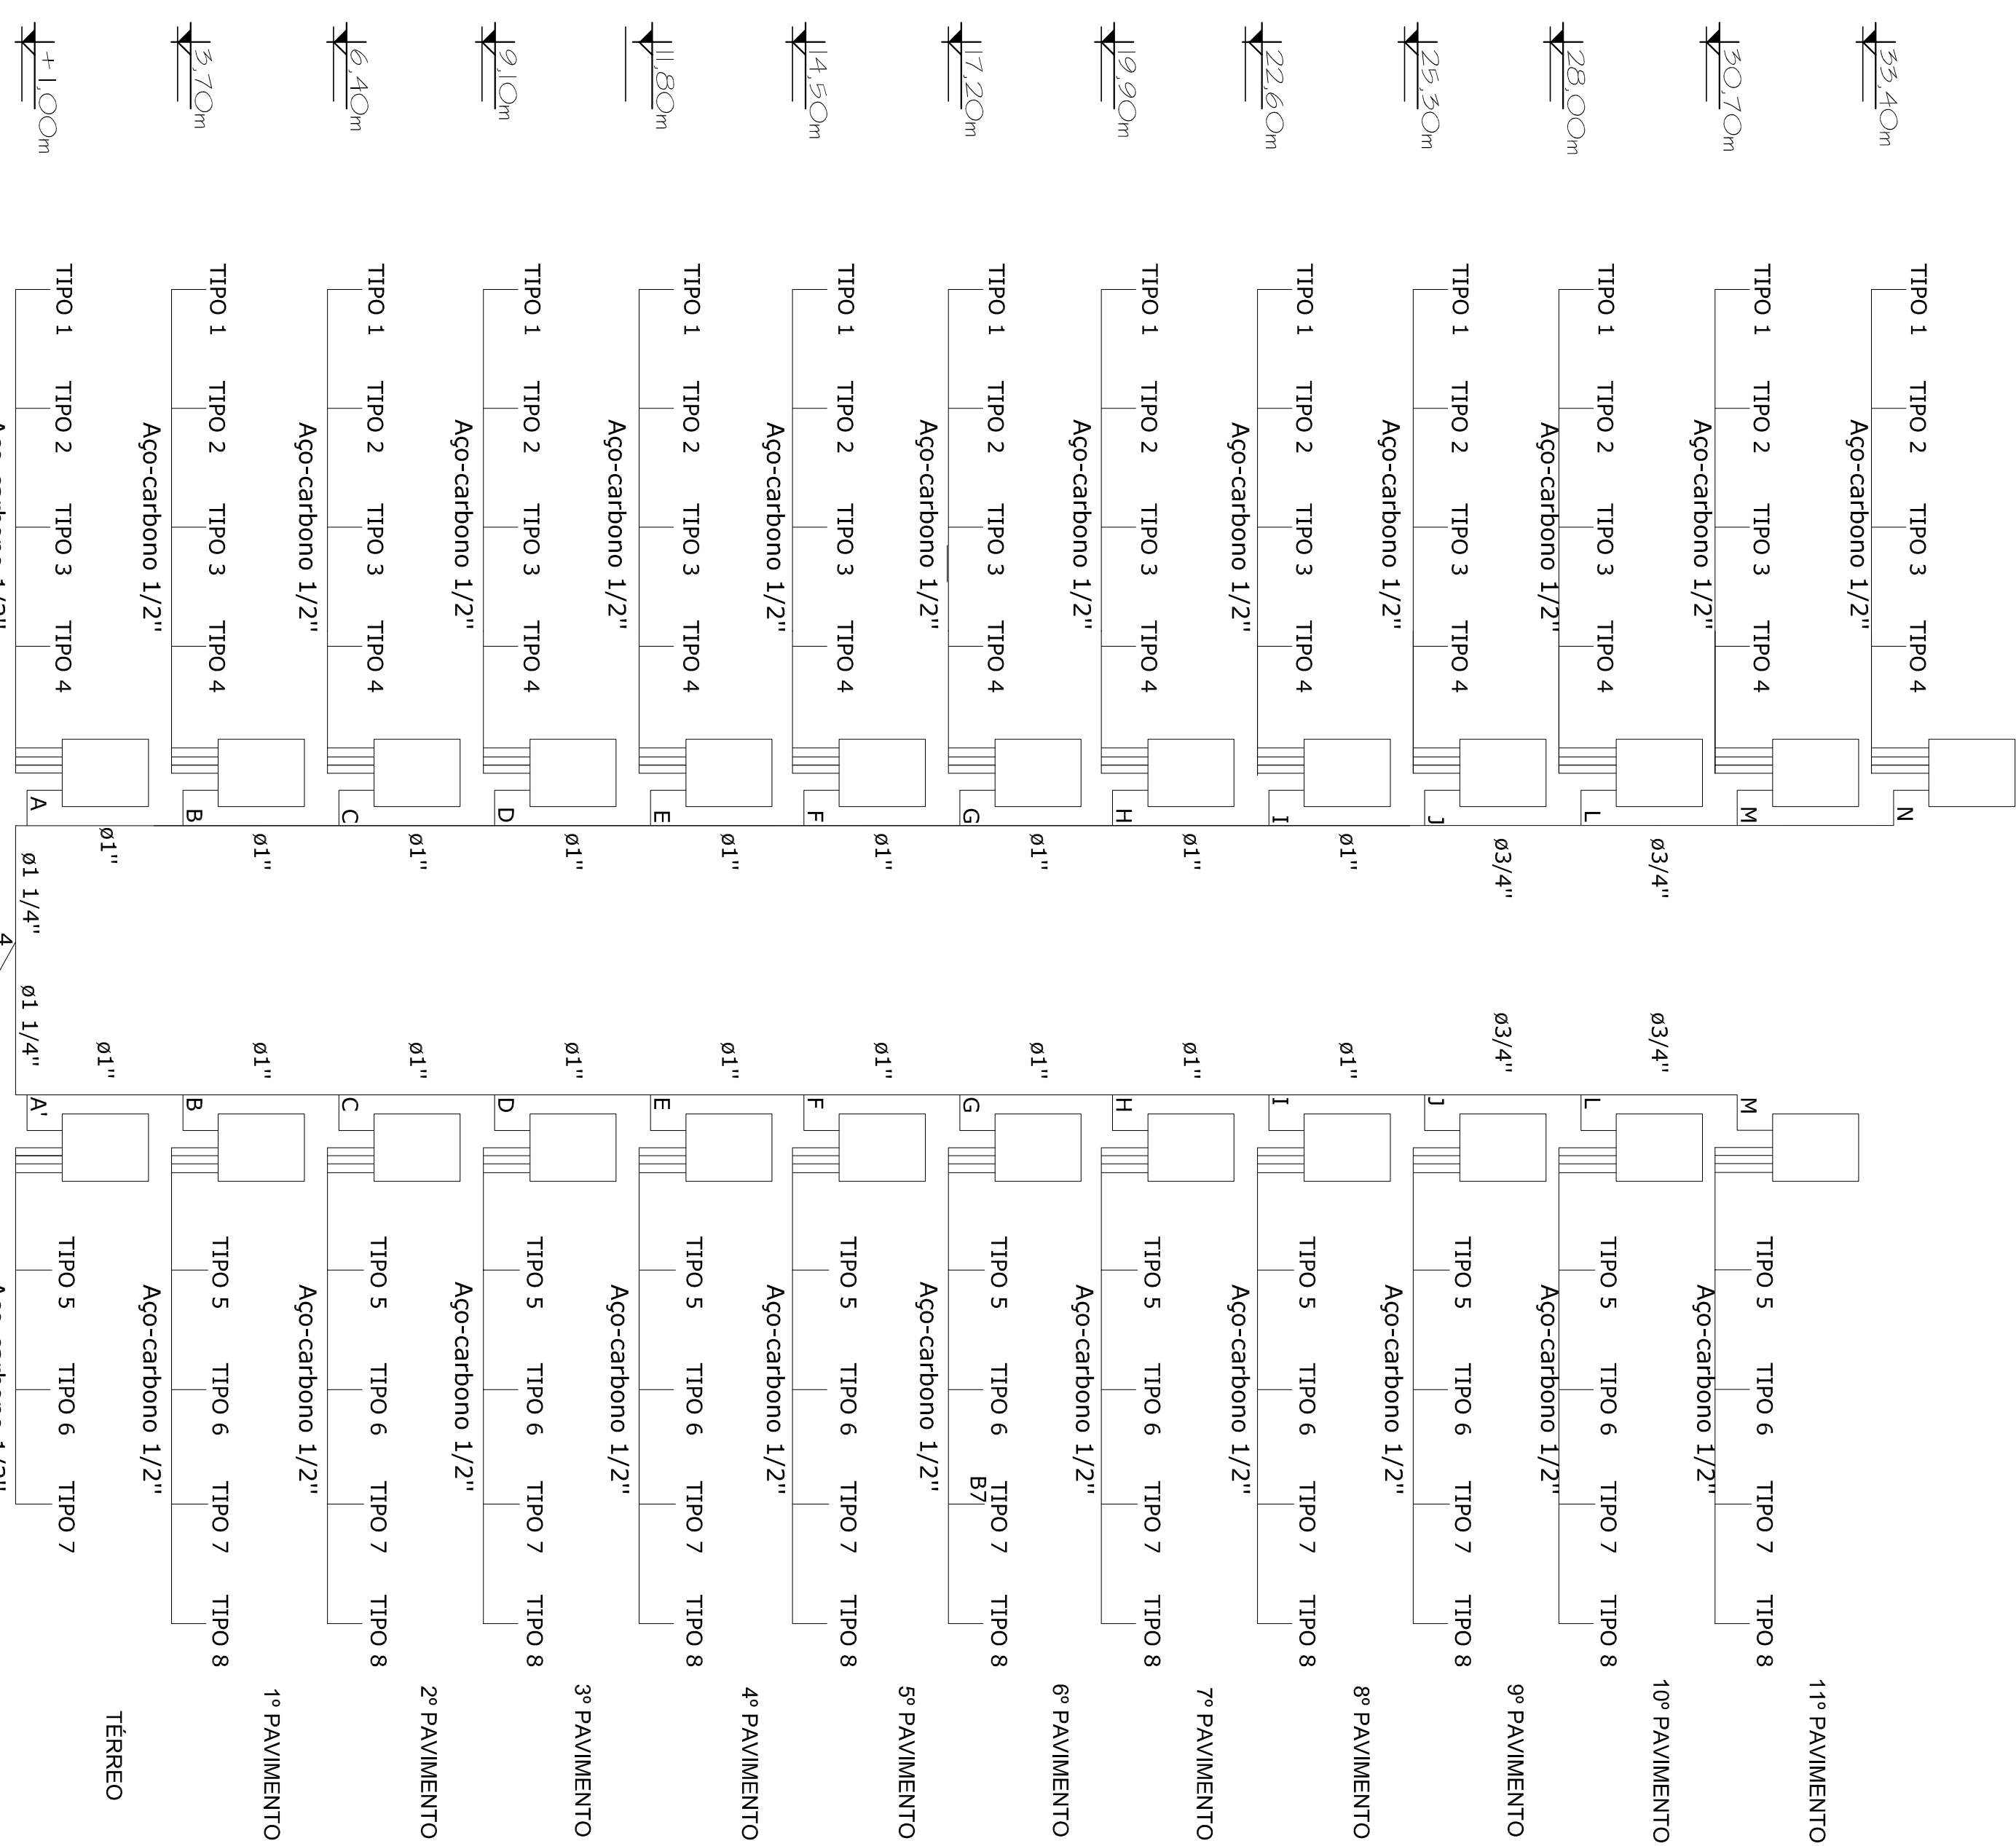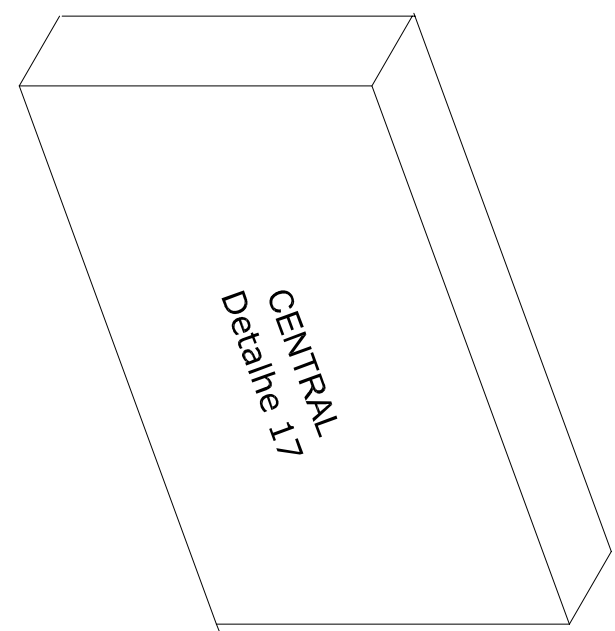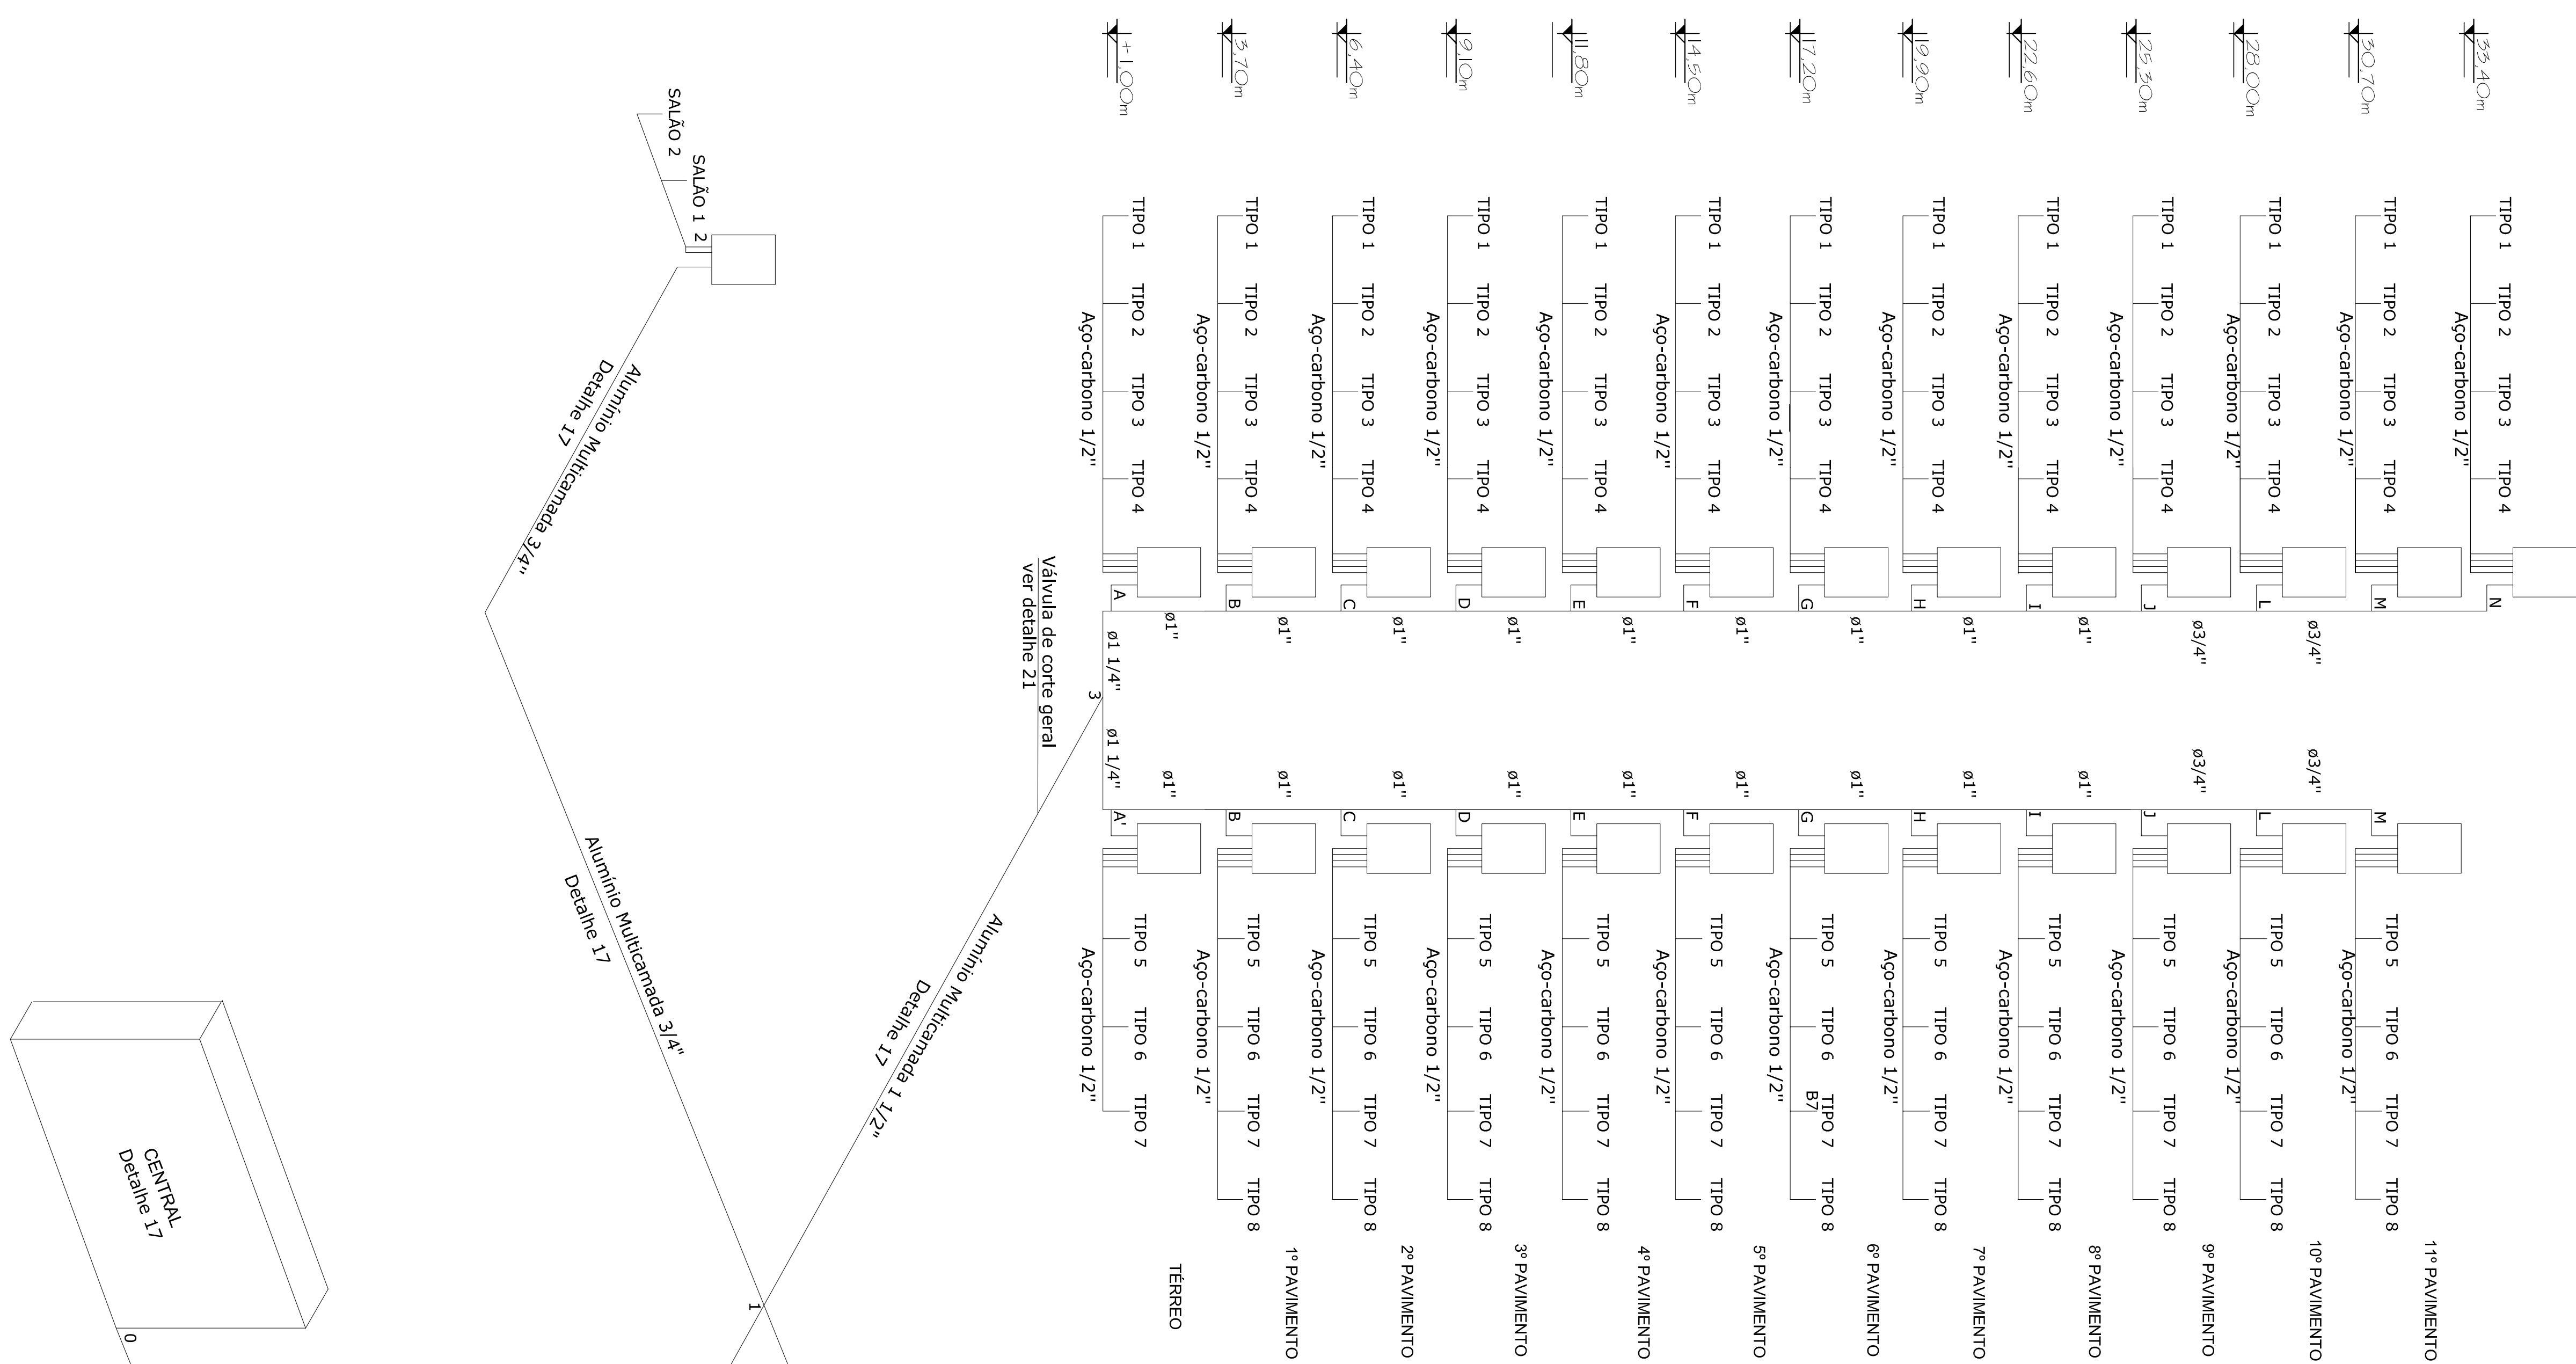

PLANTA DE DIMENSIONAMENTO REDE GAS						
Tubo	Comp. Parcial (metros)	Potência Calculada (Kcal/hora)	Fator Similitude	Potência Aplicada	Diâmetro (polegadas)	
0-1	37,20	23400	16%	5223	2"	
1-2	3,59	224	100%	224	3/4"	
2-3	11,83	11883	25%	2971	1"	
3-4	28,55	11883	25%	2971	1 1/2"	
3 e 5-A	10,86	6524	30%	1825	1 1/4"	
3 e 5-A'	13,91	5459	30%	1850	1 1/4"	
A-B	2,70	5148	38%	2005	1"	
B-C	2,70	5148	38%	2005	1"	
C-D	2,70	5148	38%	2005	1"	
D-E	2,70	4680	45%	2105	1"	
E-F	2,70	4212	52%	2180	1"	
F-G	2,70	3276	55%	1801	1"	
G-H	2,70	2809	61%	1713	1"	
H-I	2,70	2340	64%	1488	1"	
I-J	2,70	1872	77%	1441	3/4"	
J-K	2,70	1404	83%	947	3/4"	
L-M	2,70	956	83%	347	3/4"	
M-N	2,70	468	100%	468	3/4"	

PLANILHA DE DIMENSIONAMENTO REDE GÁS


DIMENSIONAMENTO DA CENTRAL DE GÁS


P^t total de aparelhos de queima:
 $8 \times 12,5 \times 2 = 200$ lqgdes
Demanda = $200 \times 117 = 23400$ Kcal/min


Fator de simultaneidade: 16%
Assum. Demanda adotada = 20 lqg/h

P^d de tanques:
Adotando 4 tanques $P = 150$ kg - conforme Anexo B da MACOE

00	INICIAL	01.03.2017	ALYSSON
No	MODIFICACAO	DATA	DESENHO

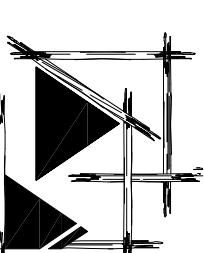
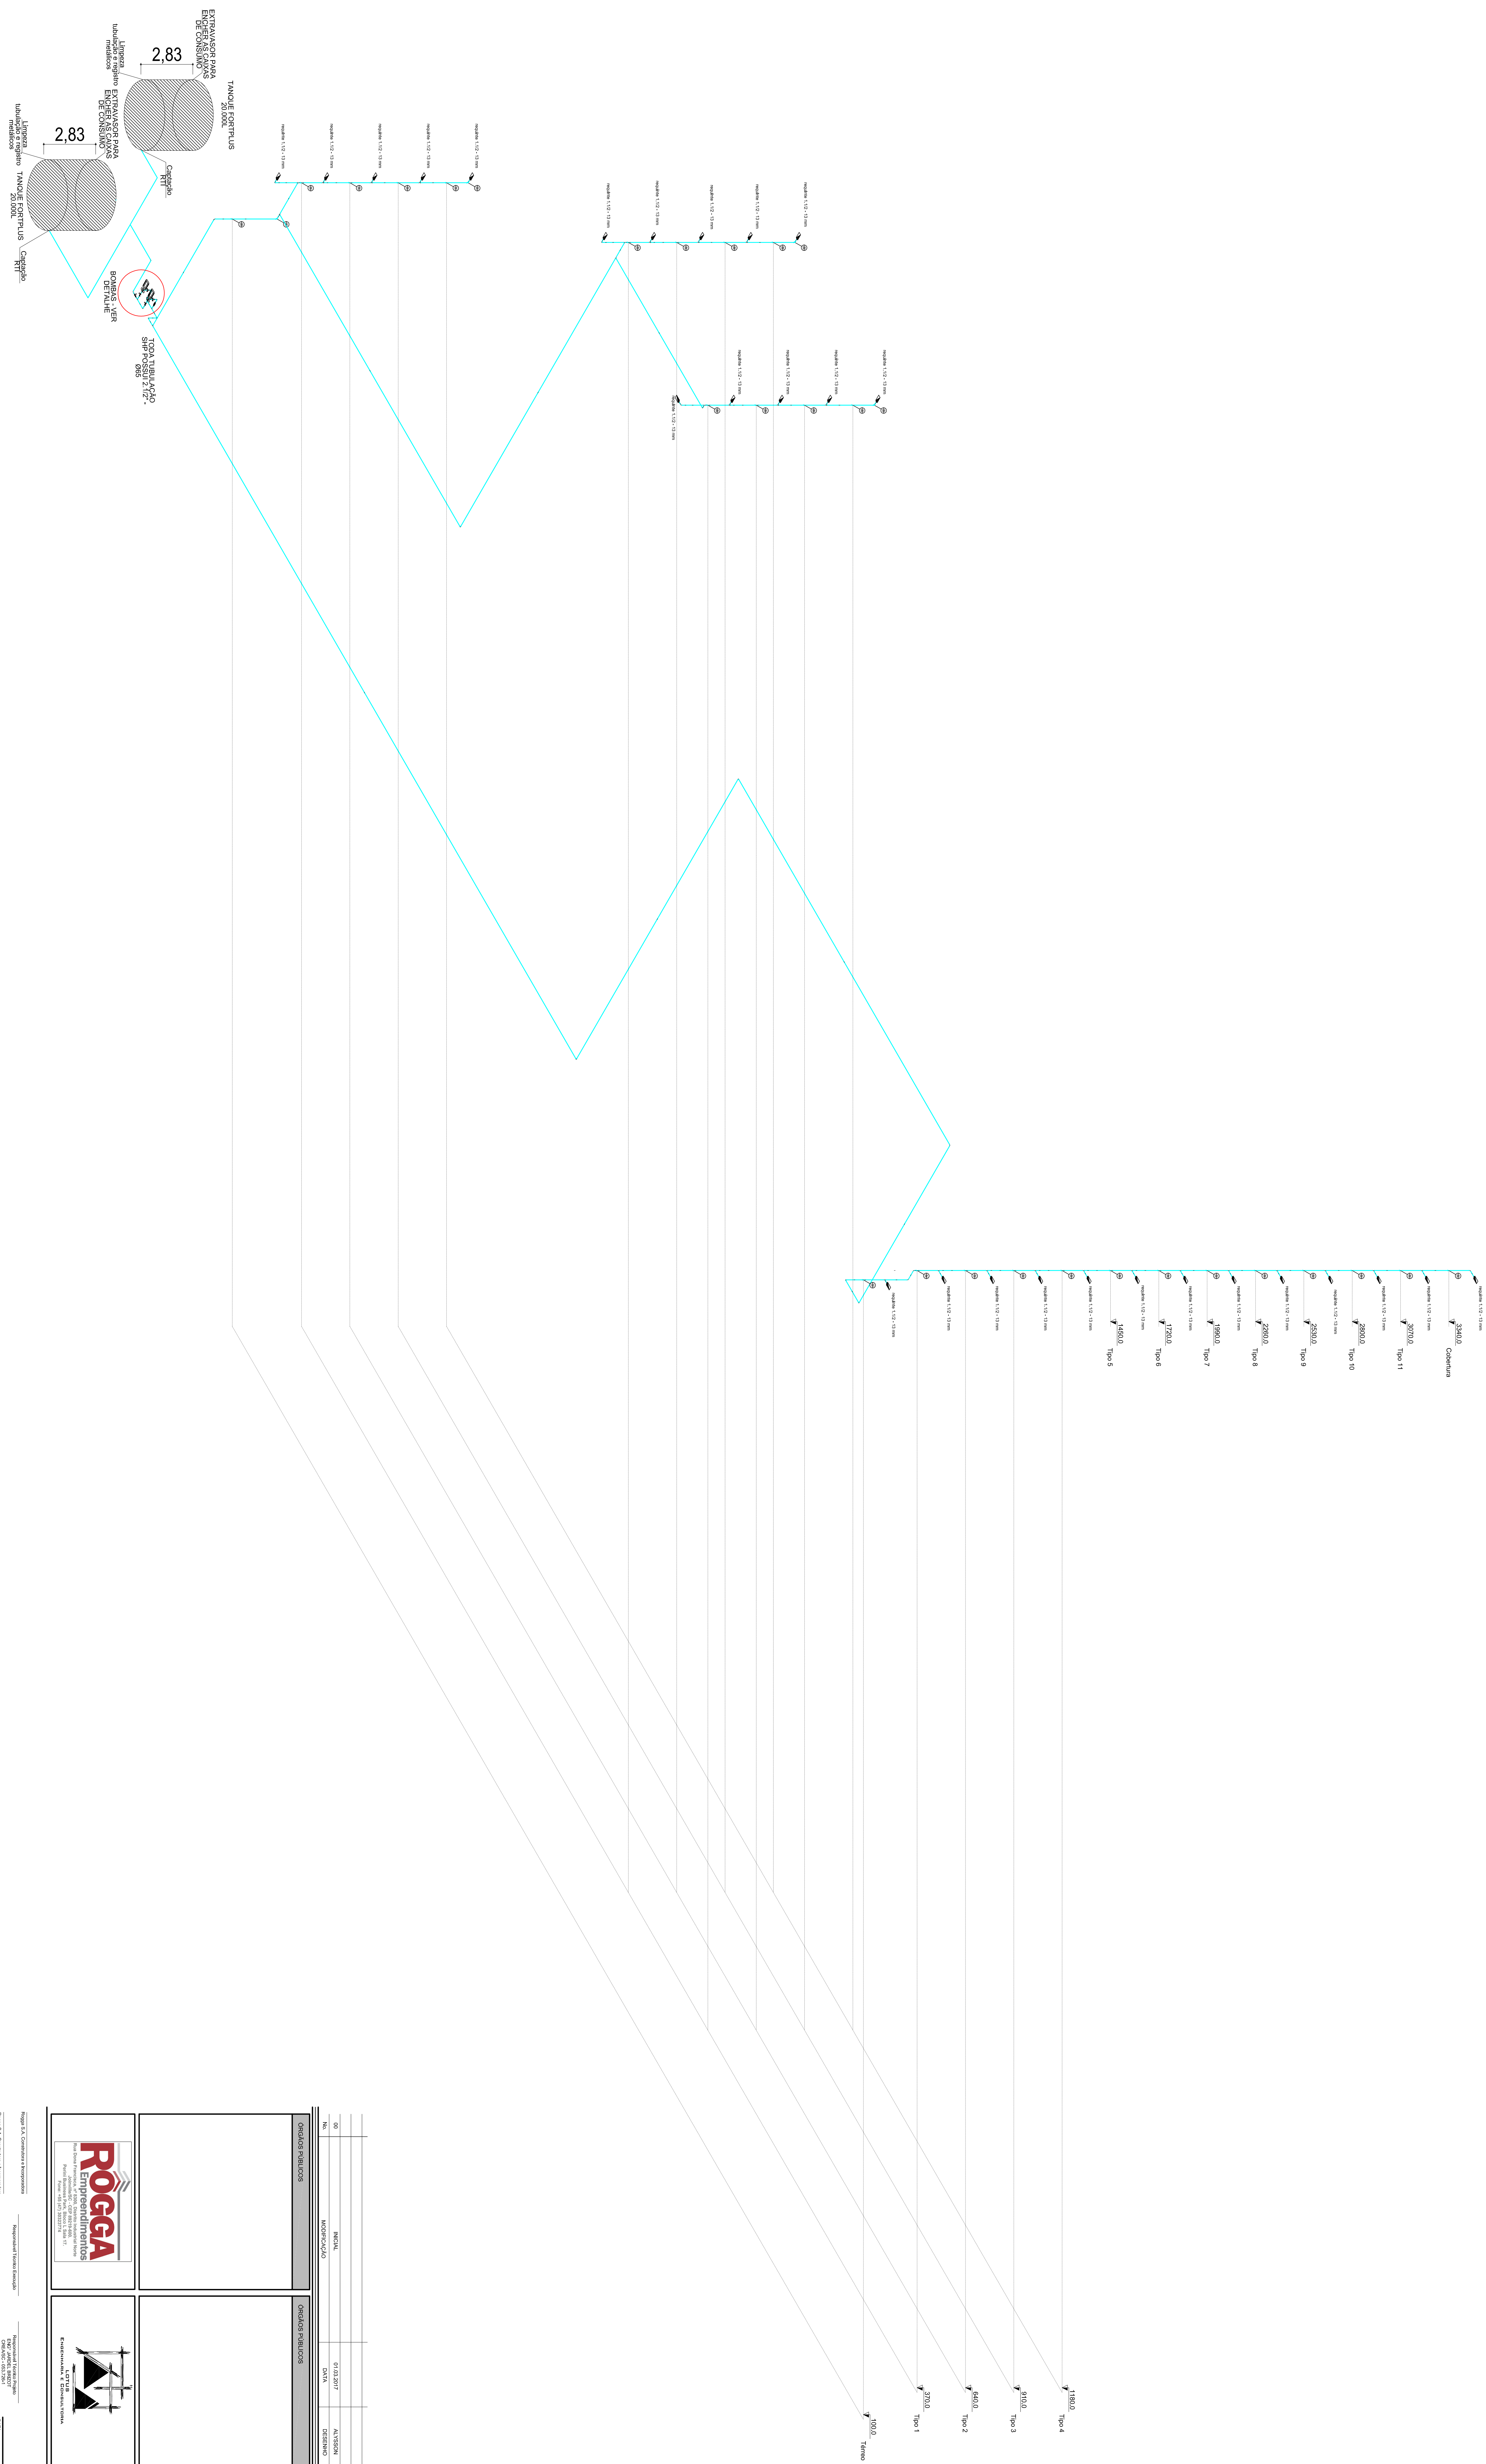

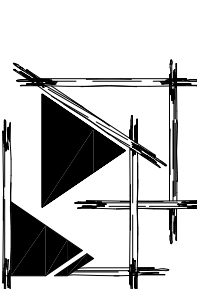12			
10			
08			
			
			

