


LOCALIZAÇÃO
Escala 1/10.000

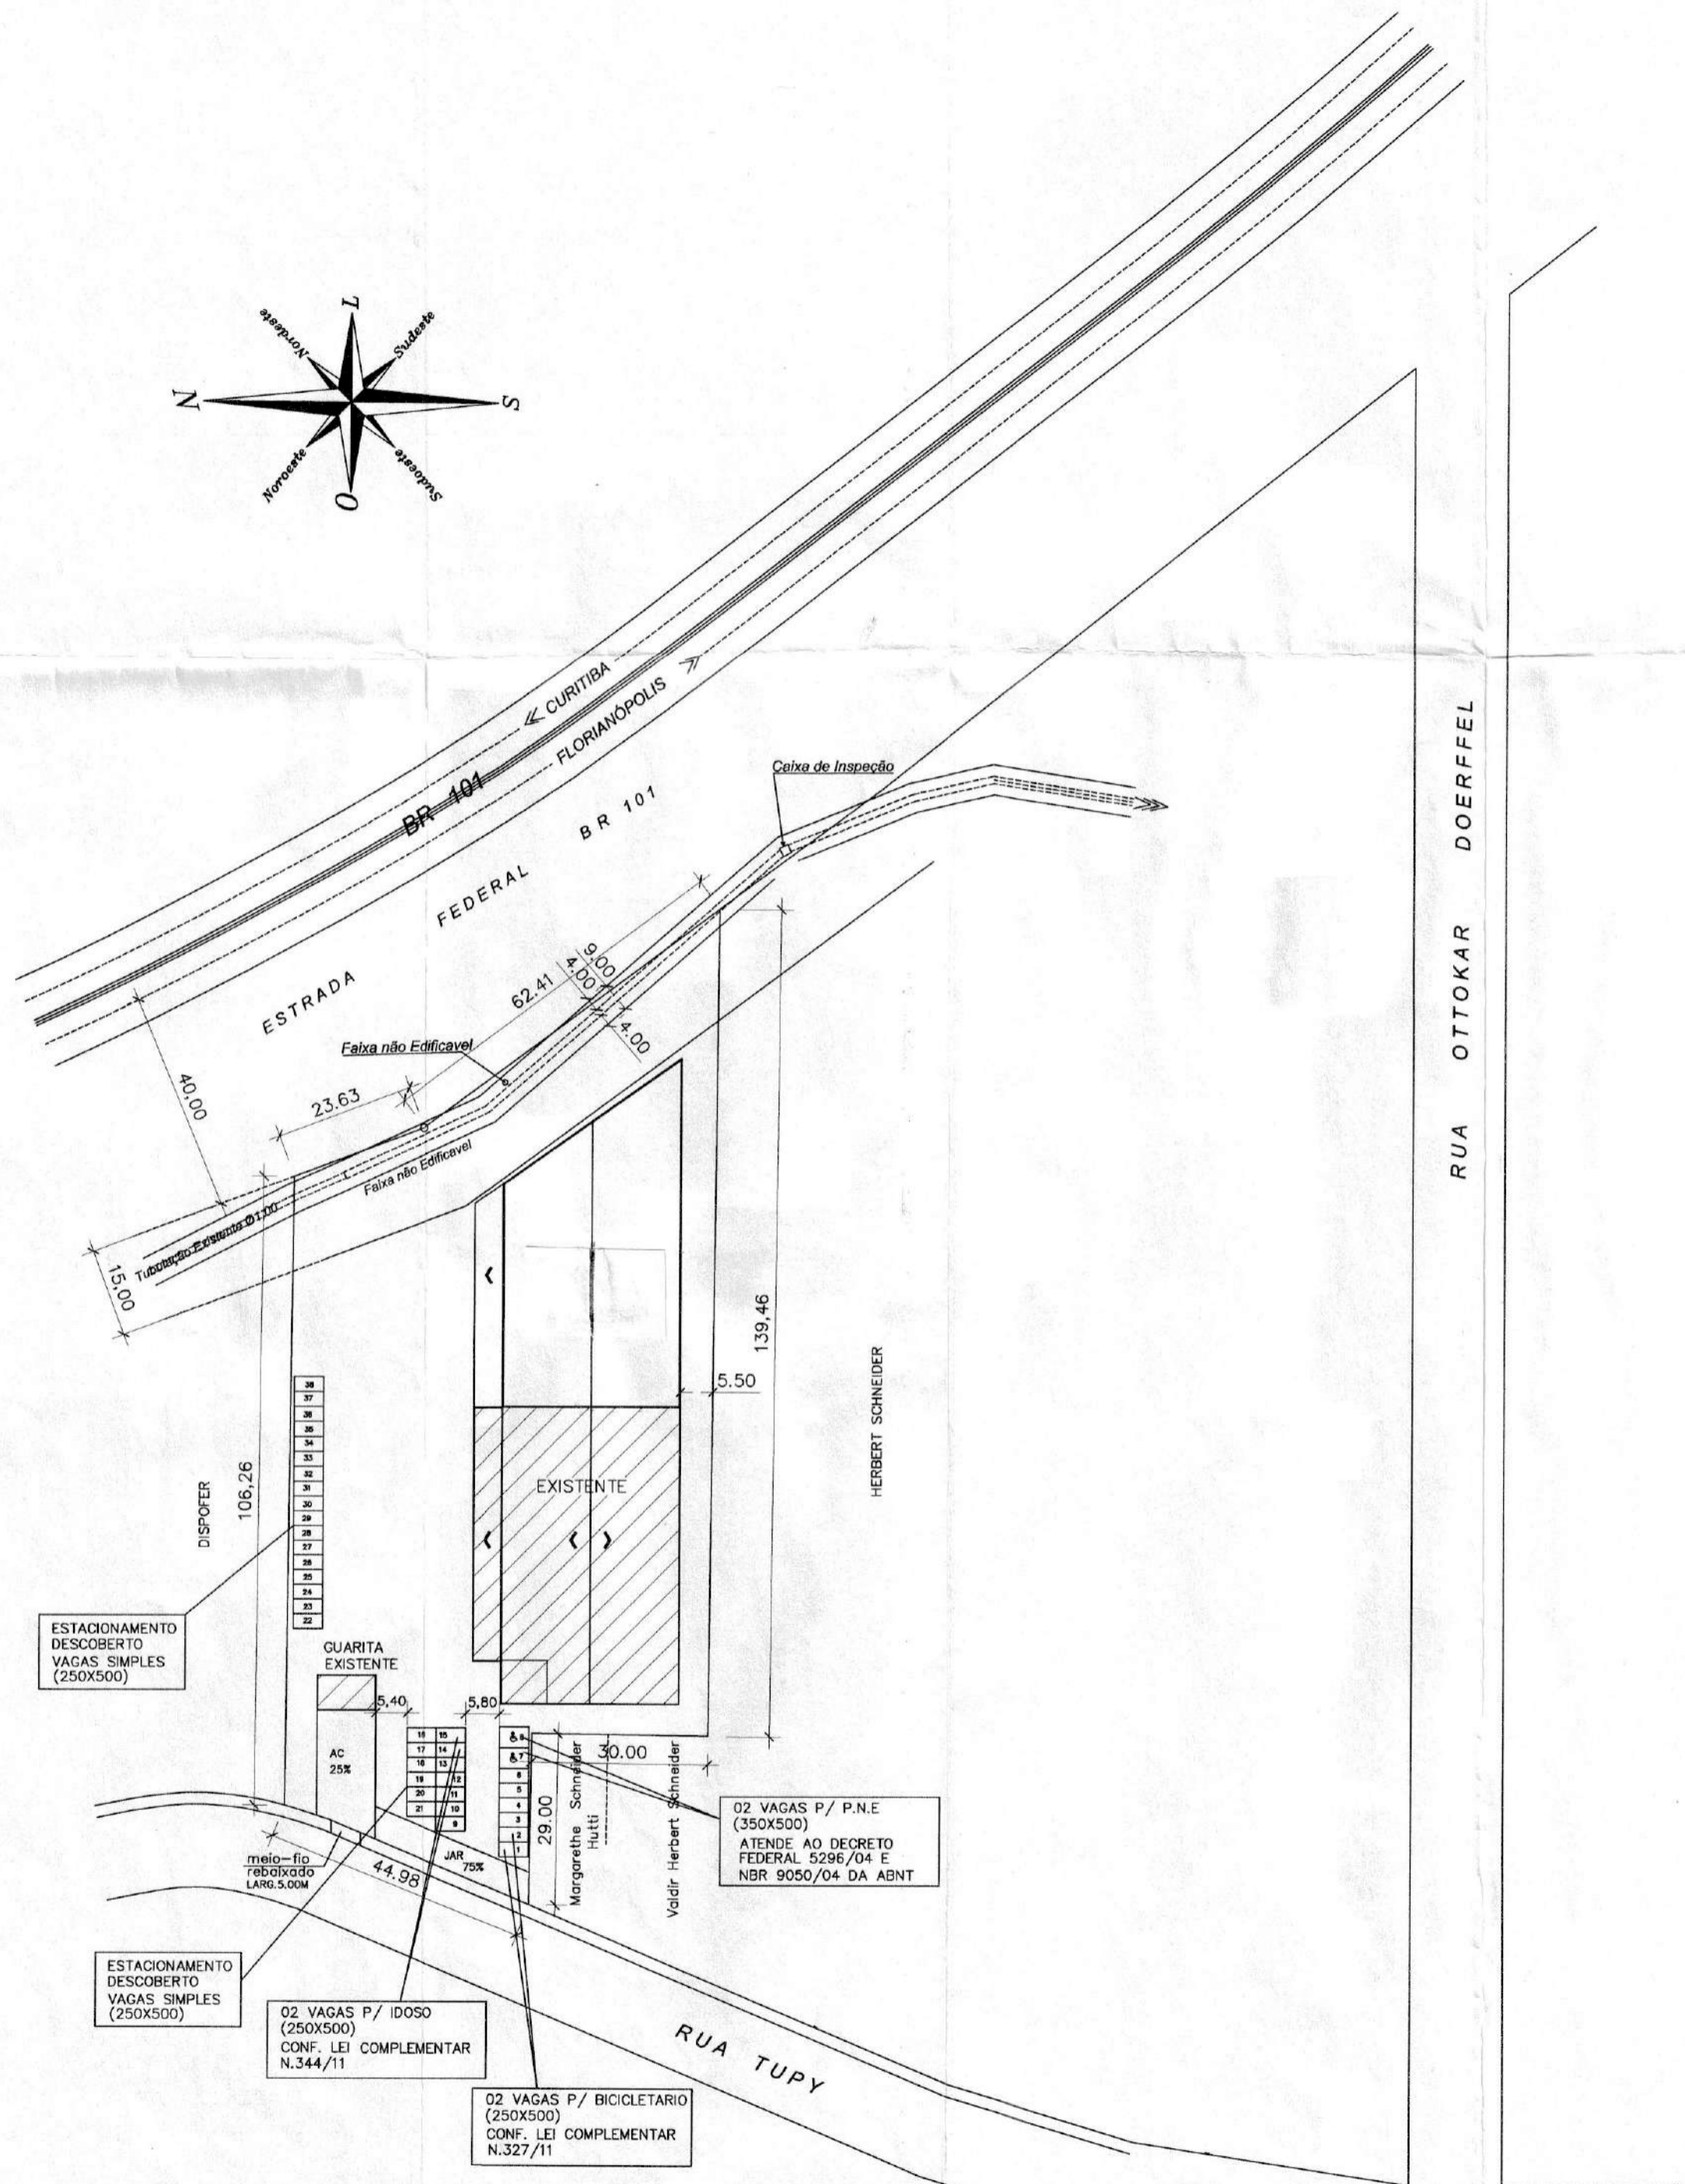

SITUAÇÃO
Escala 1/1000

PREFEITURA	BOMBEIROS

Projeto Arquitetônico

PROPRIETÁRIO: KOHUT & CIA. LTDA

END. OBRA: RUA TUPY -BAIRRO SÃO MARCOS- JOINVILLE-SC

DATA: JUL/2012
ESC. INDICADA
DES. J.A.M.
UNIDADE: (S) CENTÍMETRO

Eng. Civil
Edison Rocumback
RESP. TÉCNICO

FOLHA: 03/03