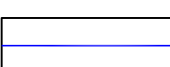

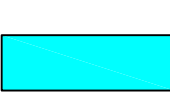


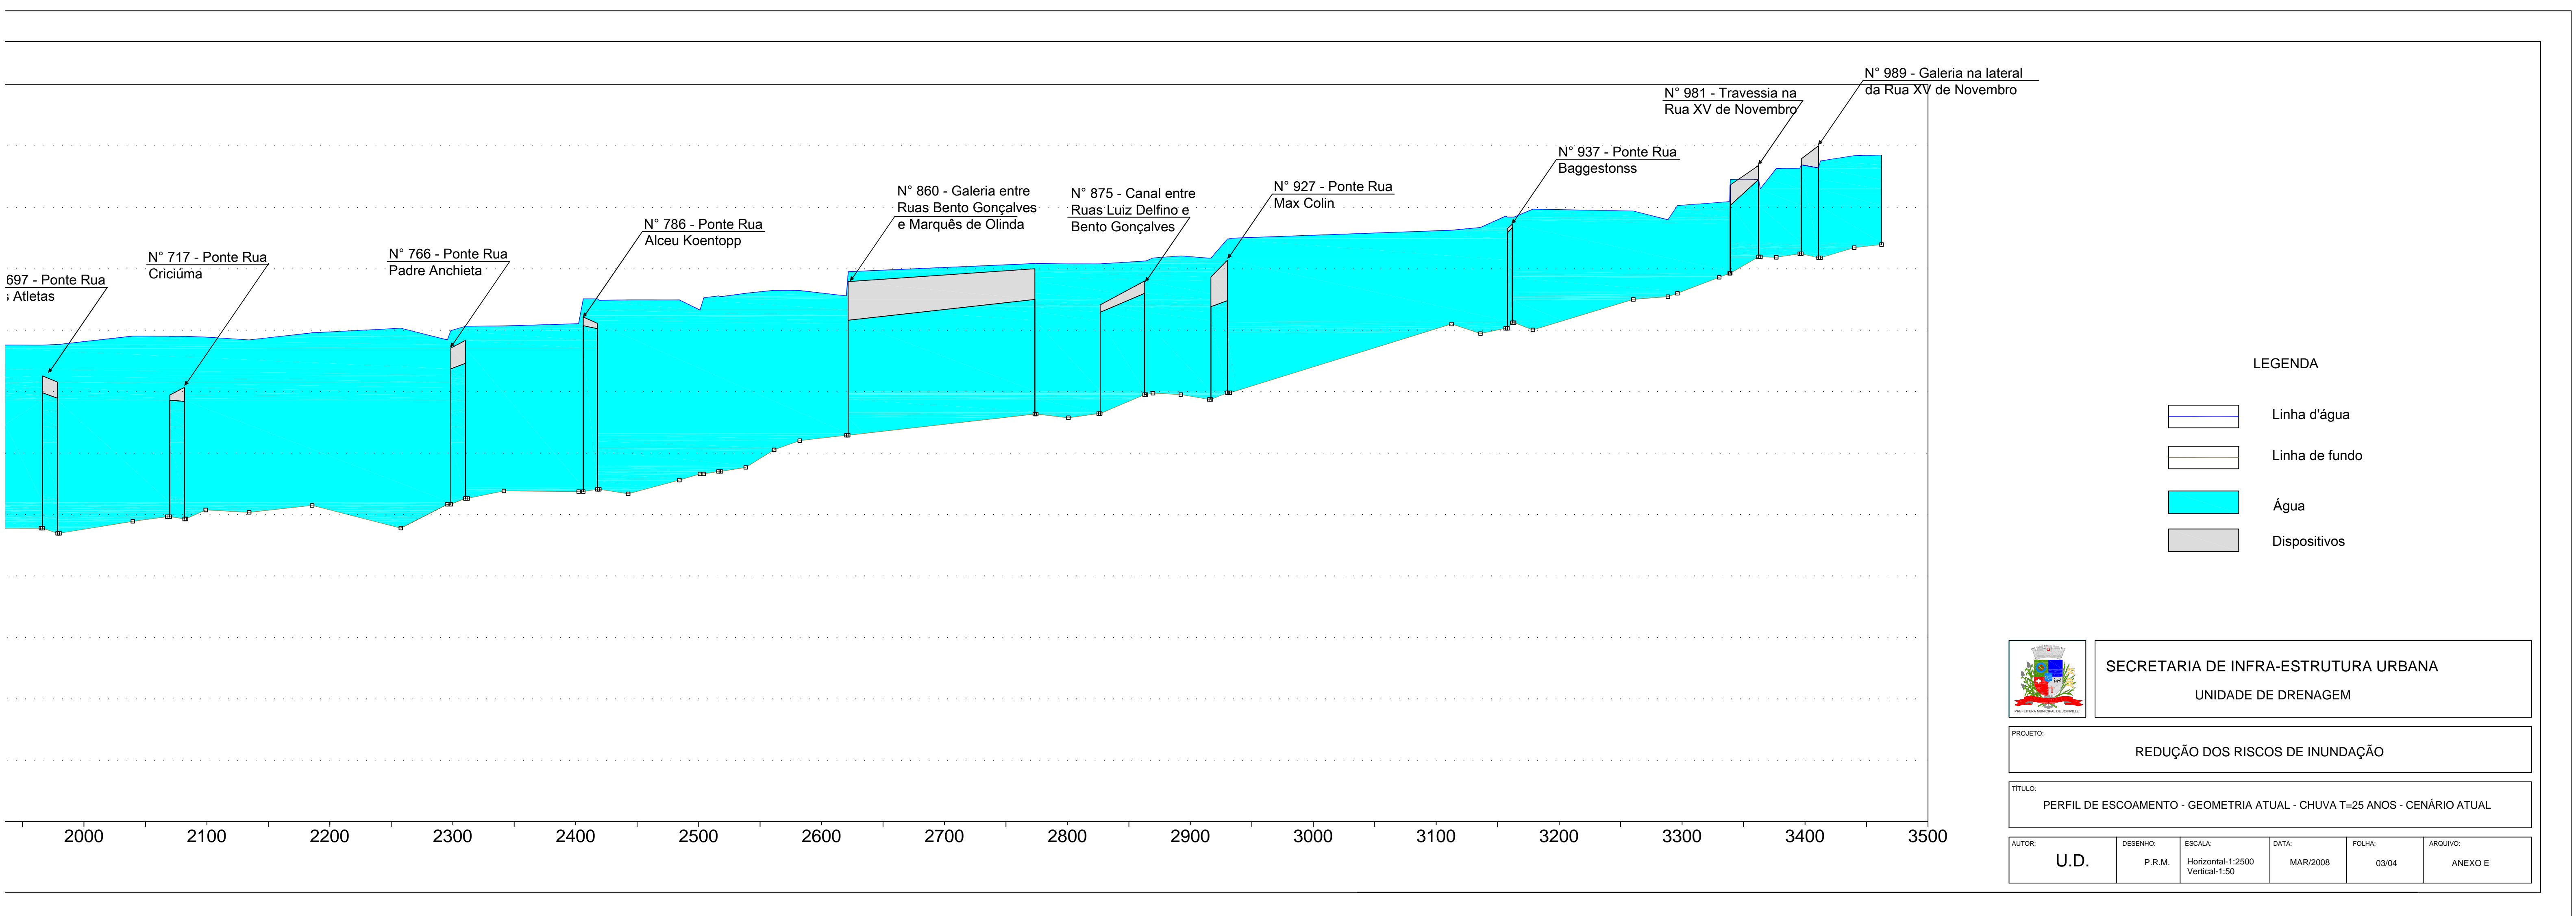
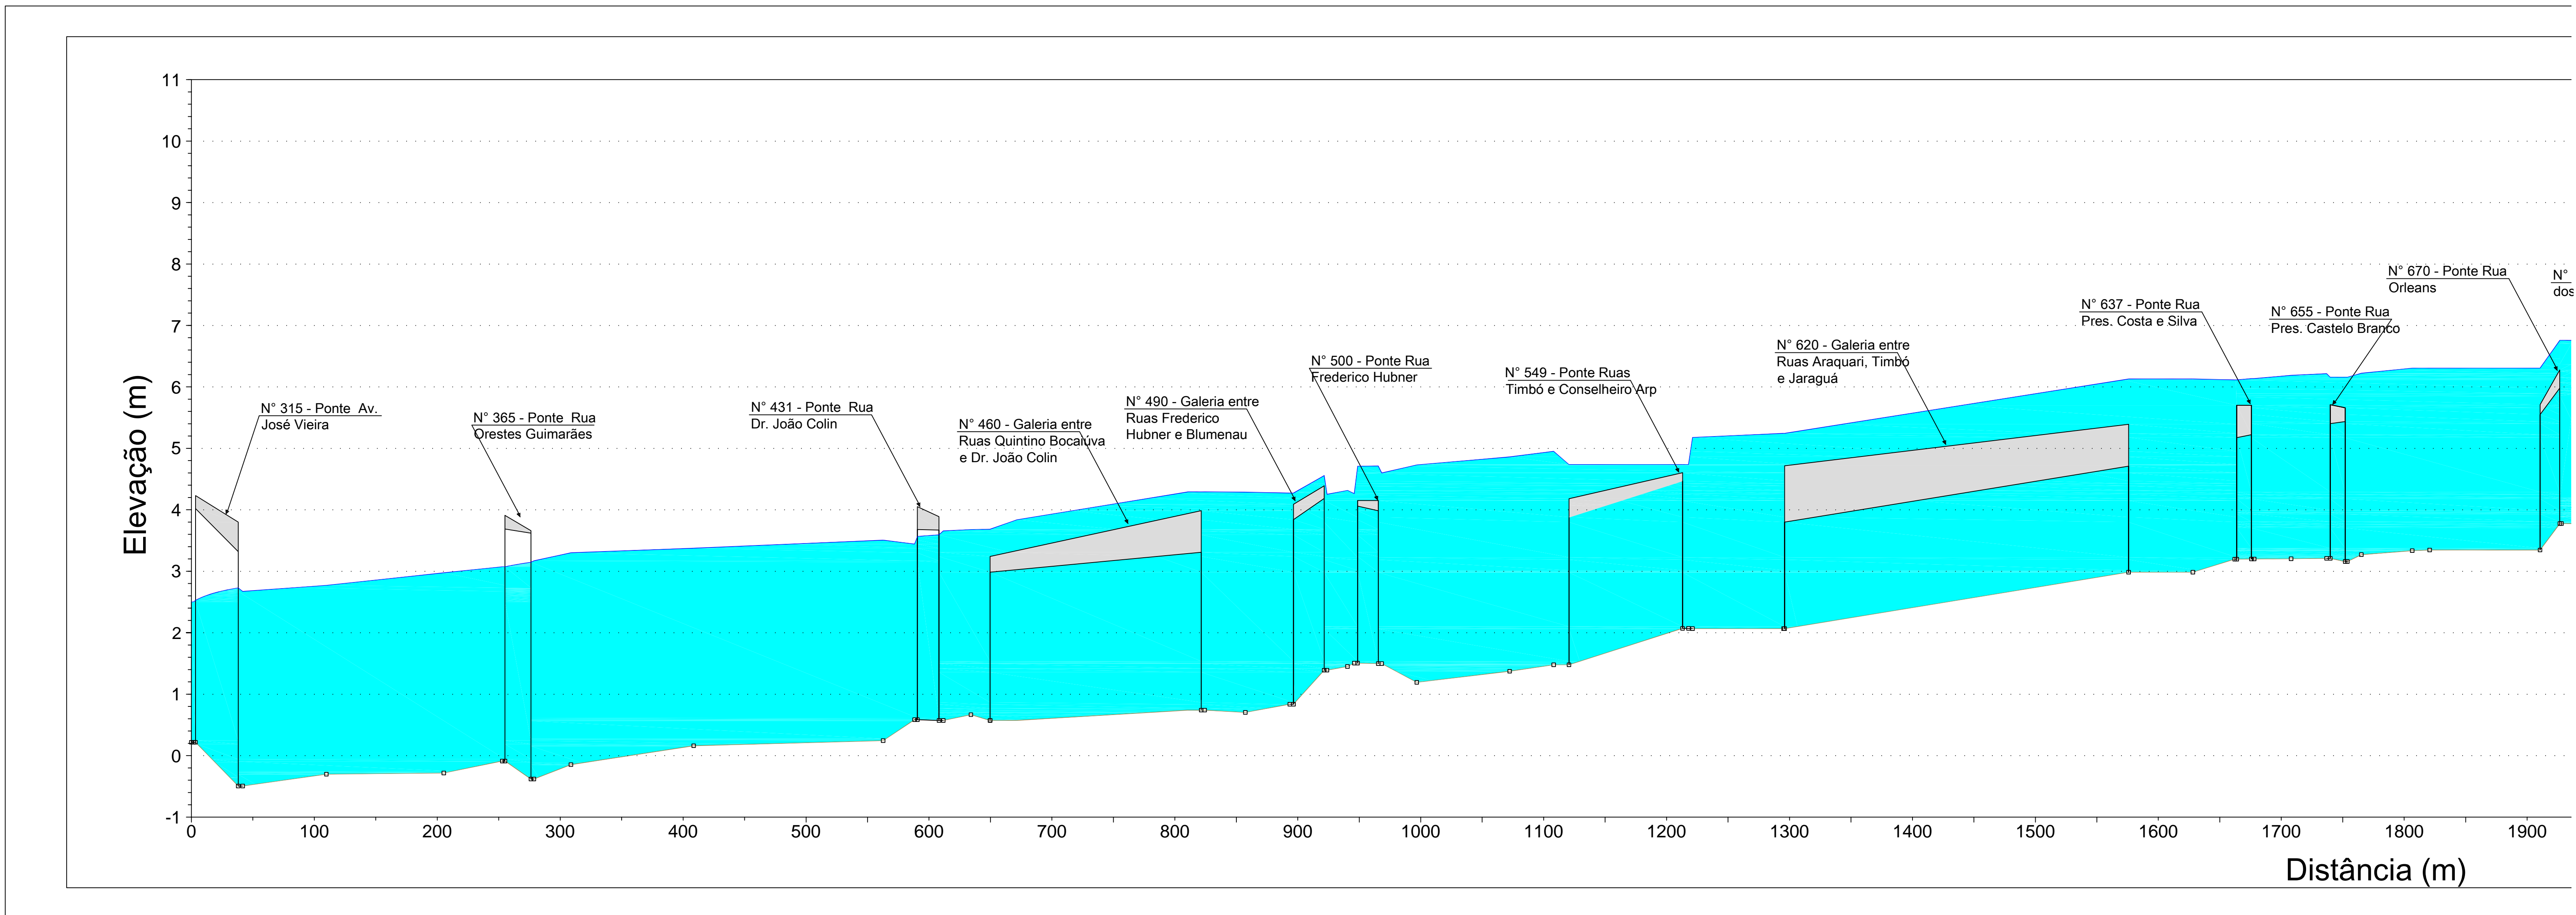


- LEGENDA
-  Linha d'água
 -  Linha de fundo
 -  Água
 -  Dispositivos

 SECRETARIA DE INFRA-ESTRUTURA URBANA UNIDADE DE DRENAGEM					
PROJETO: REDUÇÃO DOS RISCOS DE INUNDAÇÃO					
TÍTULO: PERFIL DE ESCOAMENTO - GEOMETRIA ATUAL - CHUVA T=10 ANOS - CENÁRIO ATUAL					
AUTOR:	DESENHO:	ESCALA:	DATA:	FOLHA:	ARQUIVO:
U.D.	P.R.M.	Horizontal 1:2500 Vertical 1:50	MAR/2008	02/04	ANEXO E



- LEGENDA
-  Linha d'água
 -  Linha de fundo
 -  Água
 -  Dispositivos

 SECRETARIA DE INFRA-ESTRUTURA URBANA
UNIDADE DE DRENAGEM

PROJETO: REDUÇÃO DOS RISCOS DE INUNDAÇÃO

TÍTULO: PERFIL DE ESCOAMENTO - GEOMETRIA ATUAL - CHUVA T=25 ANOS - CENÁRIO ATUAL

AUTOR: U.D.	DESENHO: P.R.M.	ESCALA: Horizontal 1:2500 Vertical 1:50	DATA: MAR/2008	FOLHA: 03/04	ARQUIVO: ANEXO E
-------------	-----------------	--	----------------	--------------	------------------

