


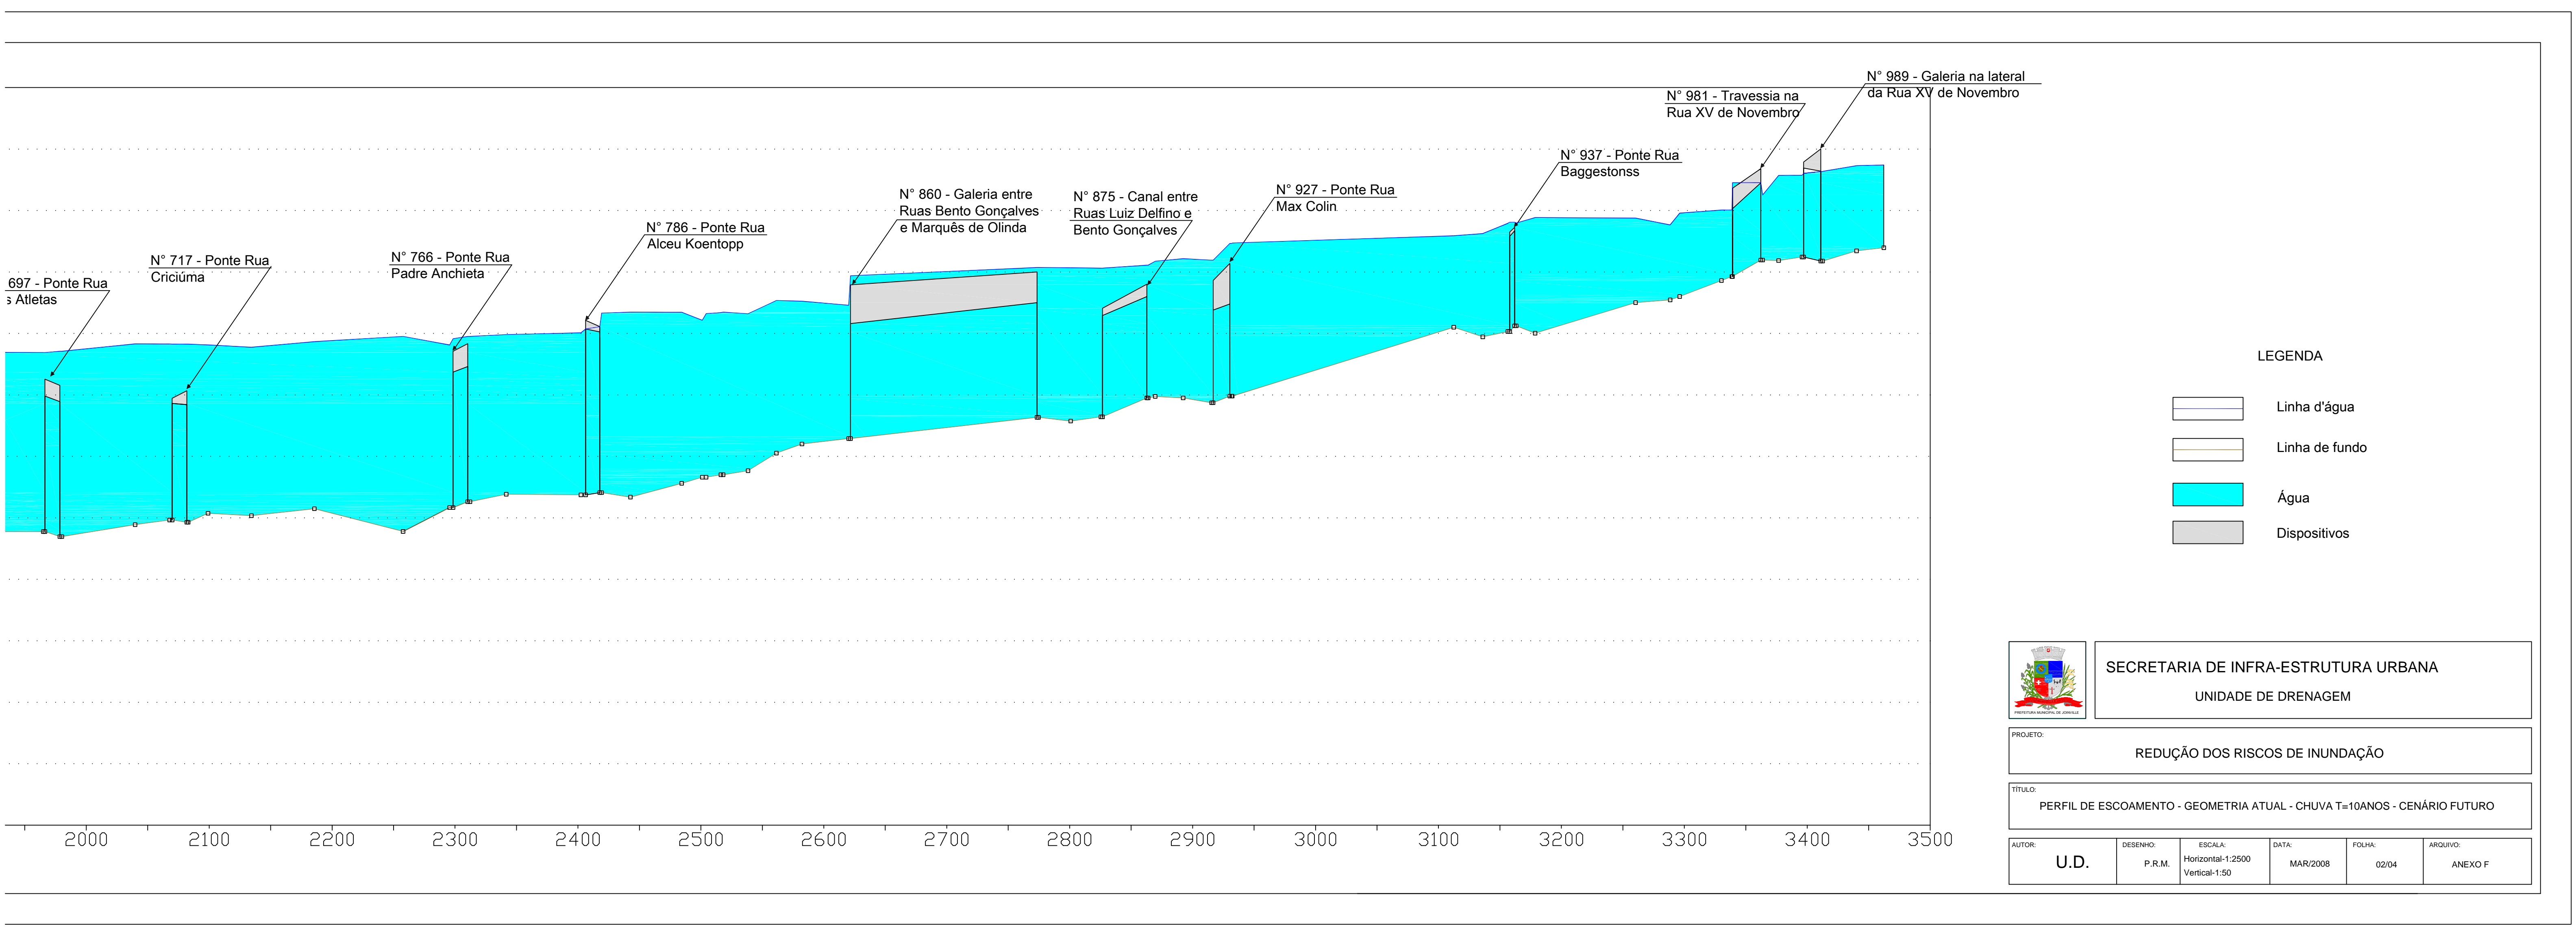
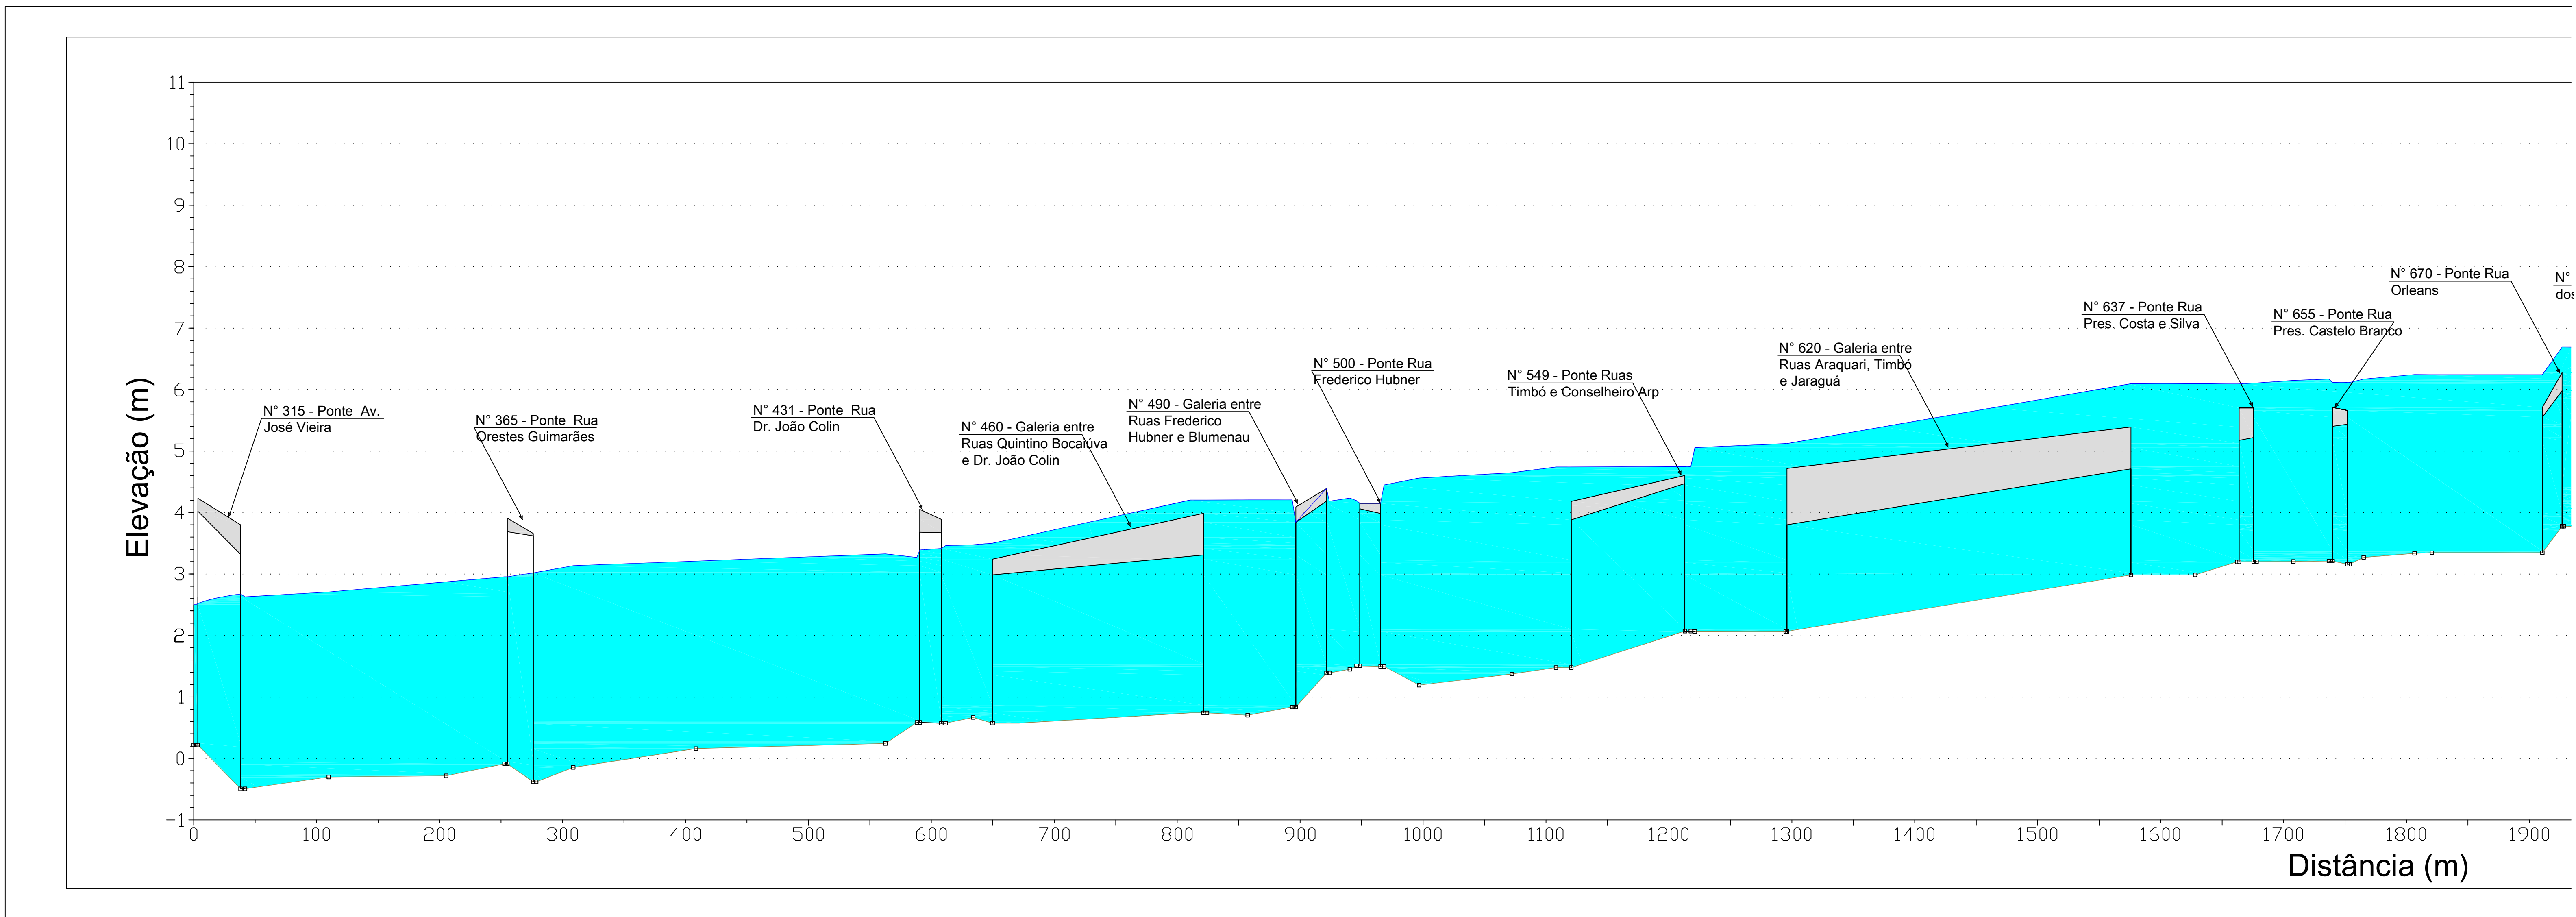
- LEGENDA
-  Linha d'água
 -  Linha de fundo
 -  Água
 -  Dispositivos

 SECRETARIA DE INFRA-ESTRUTURA URBANA
UNIDADE DE DRENAGEM


PROJETO: REDUÇÃO DOS RISCOS DE INUNDAÇÃO

TÍTULO: PERFIL DE ESCOAMENTO - GEOMETRIA ATUAL - CHUVA T-SANOS - CENÁRIO FUTURO

AUTOR: U.D.	DESENHO: P.R.M.	ESCALA: HORIZONTAL 1:2500 VERTICAL 1:50	DATA: MAR/2008	FOLHA: 01/04	ARQUIVO: ANEXO F
-------------	-----------------	--	----------------	--------------	------------------



- LEGENDA**
-  Linha d'água
 -  Linha de fundo
 -  Água
 -  Dispositivos

 SECRETARIA DE INFRA-ESTRUTURA URBANA
UNIDADE DE DRENAGEM

PROJETO: REDUÇÃO DOS RISCOS DE INUNDAÇÃO

TÍTULO: PERFIL DE ESCOAMENTO - GEOMETRIA ATUAL - CHUVA T=10ANOS - CENÁRIO FUTURO

AUTOR: U.D.	DESENHO: P.R.M.	ESCALA: Horizontal: 1:2500 Vertical: 1:50	DATA: MAR/2008	FOLHA: 02/04	ARQUIVO: ANEXO F
-------------	-----------------	--	----------------	--------------	------------------

