


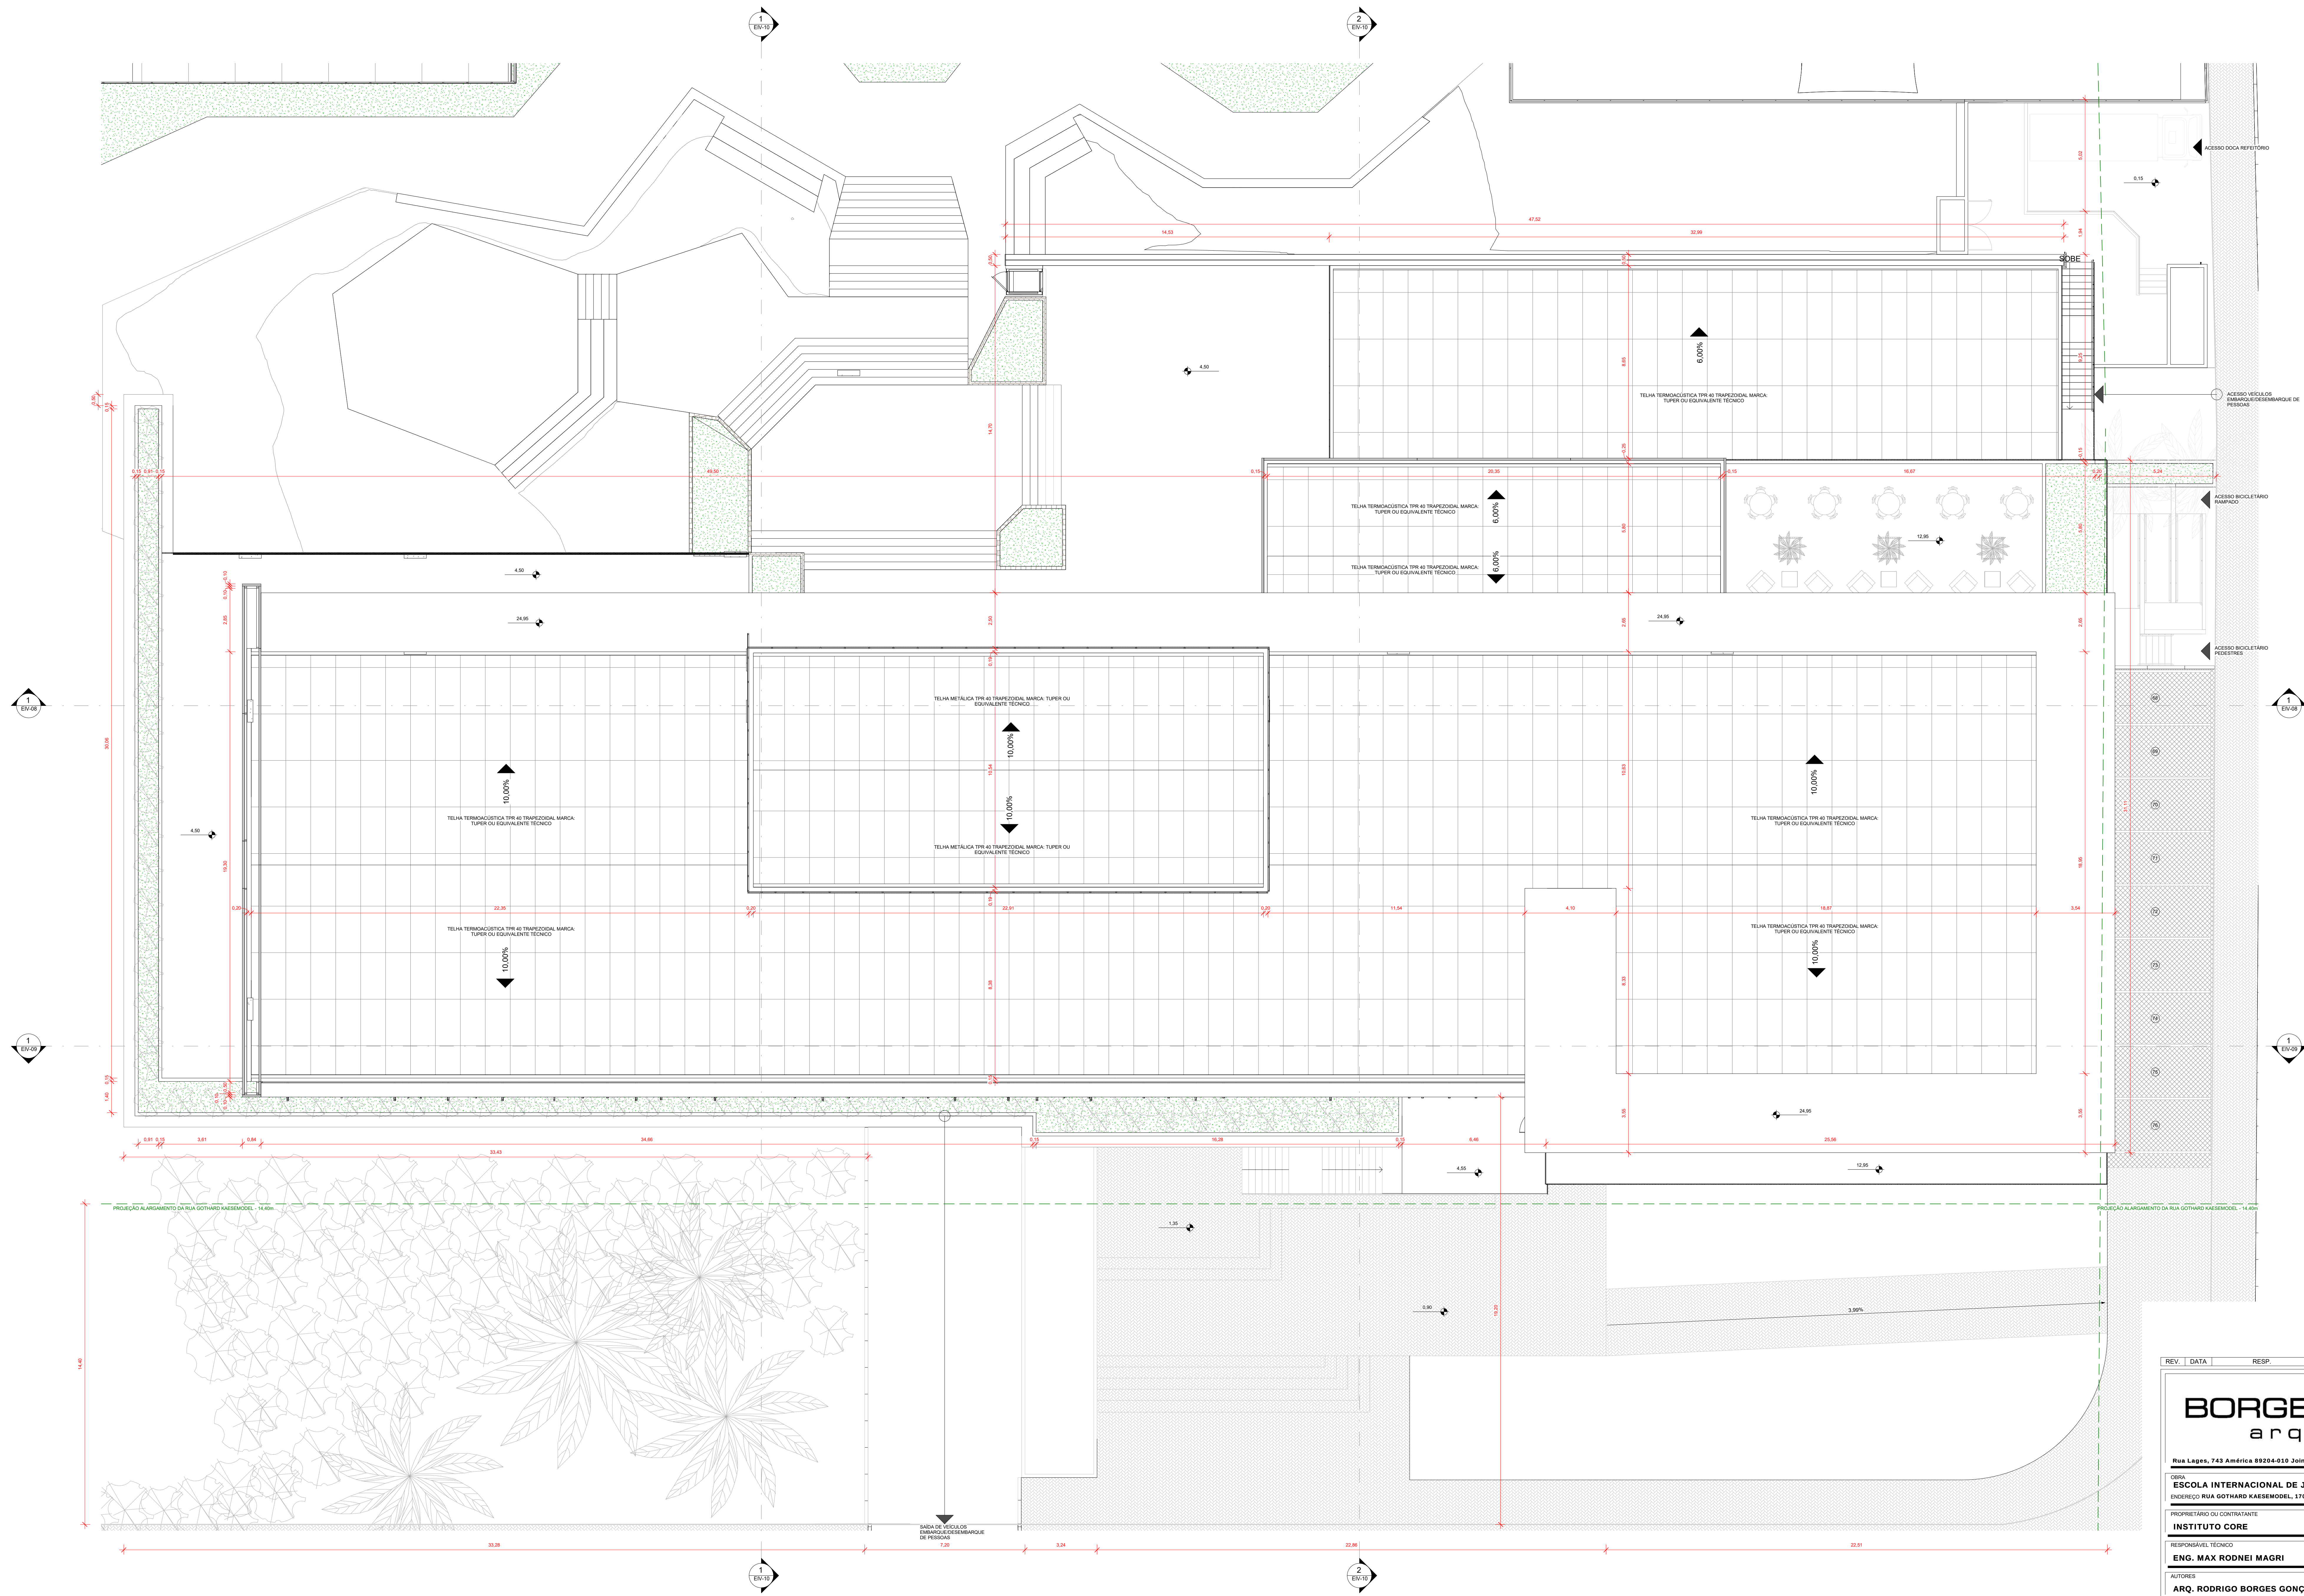

1 PLANTA DE COBERTURA E IMPLANTAÇÃO

Escala 1:100

RUA GOTHARD KAESEMODEL

RUA HENRIQUE DIAS

ÁREAS A CONSTRUIR POR PAVIMENTO - RESUMO	
NÍVEL	Área (m²)
01 - TERREO	3097,81
02 - PRIMEIRO PAVIMENTO	2565,62
03 - SEGUNDO PAVIMENTO - MEZANINO	754,09
04 - TERCEIRO PAVIMENTO	1765,64
05 - QUARTO PAVIMENTO	1467,71
06A - QUINTO PAVIMENTO	174,90
06B - TELHADO	254,63
06D - RESERVATÓRIO	254,63
ÁREA TOTAL A CONSTRUIR	10335,03
ÁREA TOTAL EXISTENTE	3042,27m²

REV	DATA	RESP.	DESCRIÇÃO
BORGES ROBLES arquitetura			
Rua Lages, 743 América 89204-010 Joinville SC FONE: (47) 3027-6667 e-mail: comercial@brarquitectura.com.br			
OBRA		LOCAL	
ESCOLA INTERNACIONAL DE JOINVILLE		ESCOLA	
ENDEIÇO: RUA GOTHARD KAESEMODEL, 178 - ANITA GARIBALDI			
PROPRIETÁRIO OU CONTRATANTE			
INSTITUTO CORE			
RESPONSÁVEL TÉCNICO			
ENG. MAX RODNEI MAGRI			
AUTORES			
ARQ. RODRIGO BORGES GONÇALVES			
PROJETO			
PROJETO EIV			
CONTEÚDO			
PLANTA DE IMPLANTAÇÃO E COBERTURA			
EIV-01			
ESCALA	Nº PROJETO	DATA	DESENHO
Indicada	011-2016	02/02/2018	EQUIPE BR
ESTE DESENHO É DE PROPRIEDADE DA BORGES E ROBLES ARQUITETURA. NÃO PODEM SER ALTERADO, MODIFICADO, COPIADO OU REPRODUZIDO DE FORMA PARCIAL OU INTEGRAL SEM AUTORIZAÇÃO POR ESCRITO DA BORGES E ROBLES ARQUITETURA - LEI FEDERAL Nº 9.915 DE 19 DE FEVEREIRO DE 1999.			