


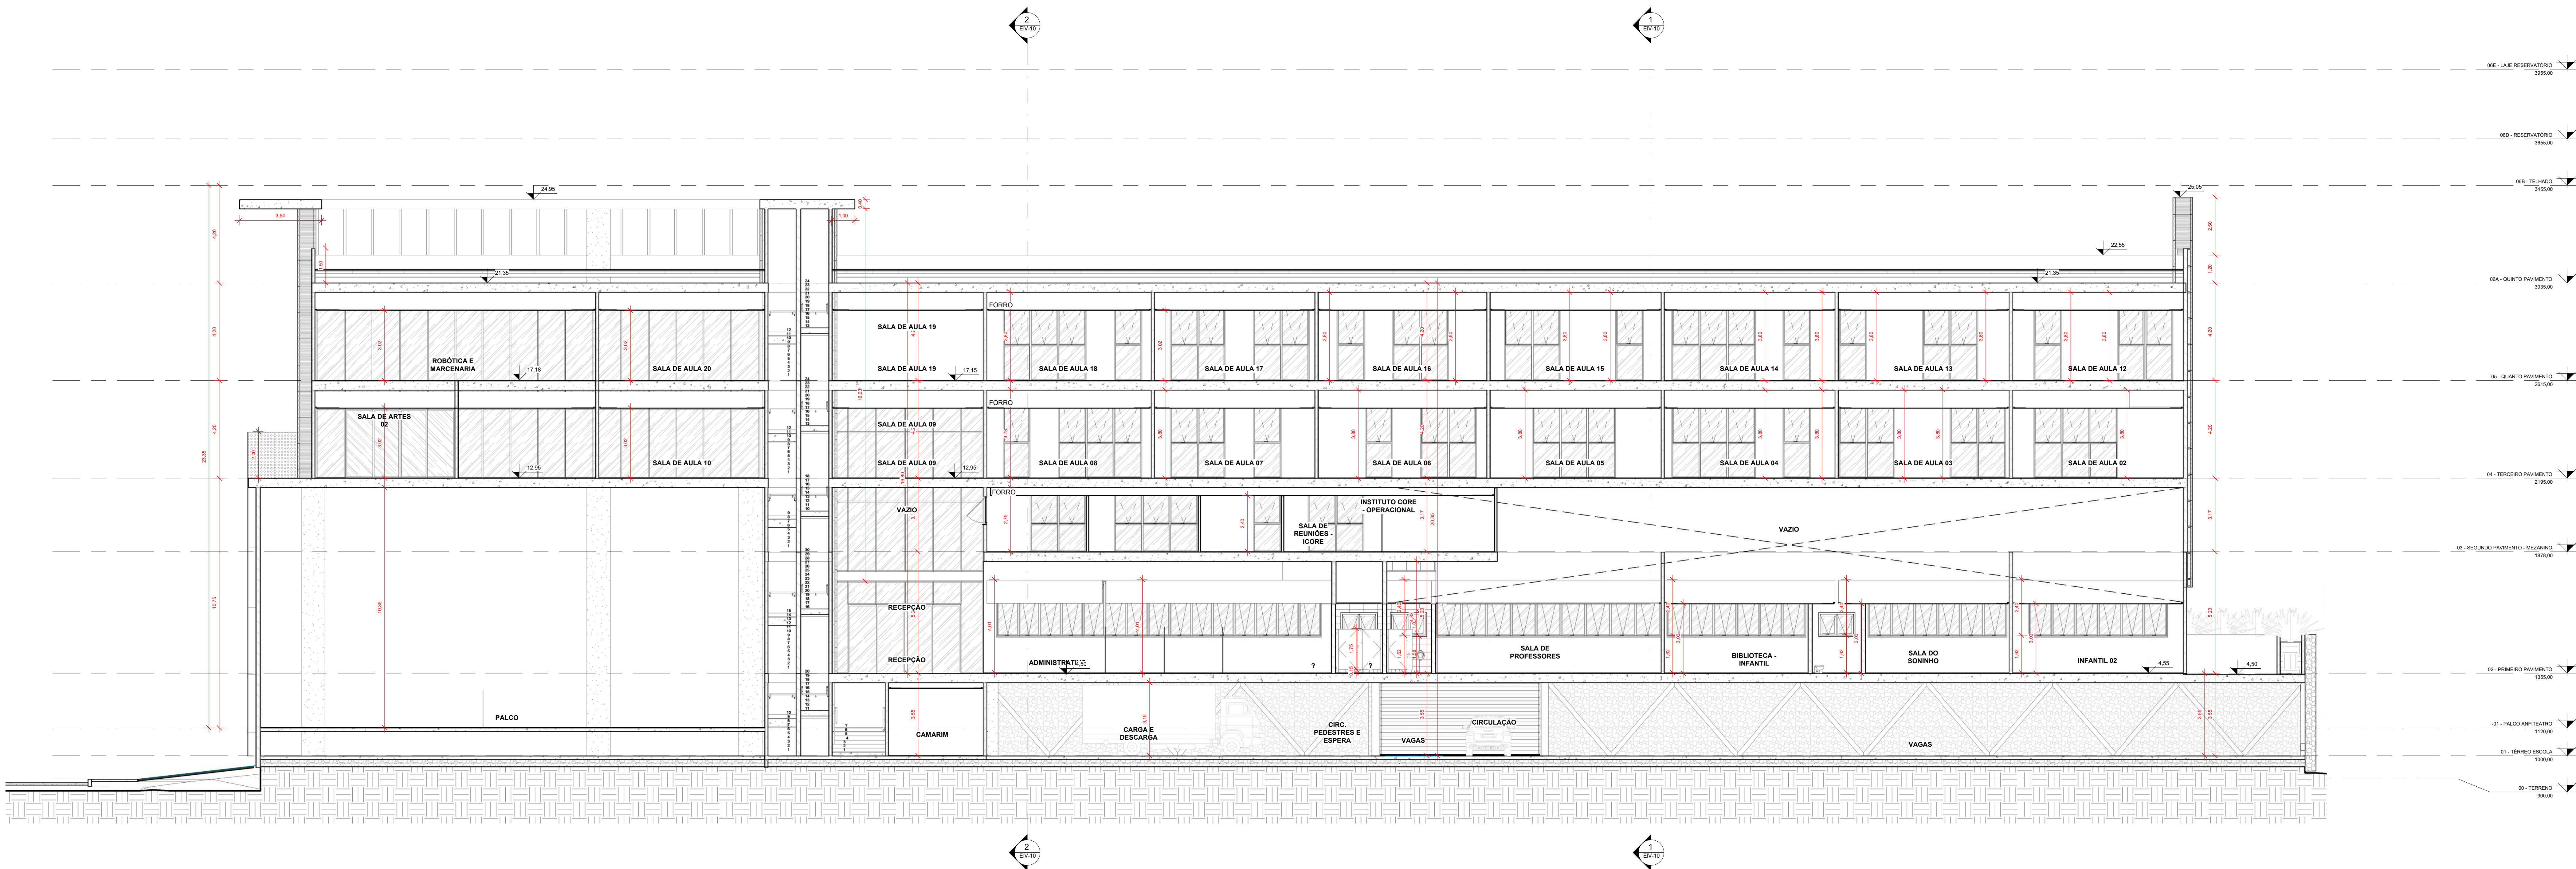

1 CORTE ESQUEMÁTICO LONGITUDINAL 02  
Escala 1 : 100

| REV   | DATA       | RESP.             | DESCRIÇÃO |
|---|------------|-------------------|-----------|
| <b>BORGES ROBLES</b><br>arquitetura   |            |                   |           |
| Rua Lagos, 743 América 89204-010 Joinville SC FONE: (47) 3027-6667 e-mail: comercial@brarquitectura.com.br   |            |                   |           |
| OBRA   |            | LOCAL             |           |
| ESCOLA INTERNACIONAL DE JOINVILLE   |            | ESCOLA            |           |
| ENDEREÇO: RUA GOTHARD KAESERODEL, 178 - ANITA GARIBALDI   |            |                   |           |
| PROPRIETÁRIO OU CONTRATANTE   |            |                   |           |
| INSTITUTO CORE   |            |                   |           |
| RESPONSÁVEL TÉCNICO   |            |                   |           |
| ENG. MAX RODNEI MAGRI   |            |                   |           |
| AUTORES   |            |                   |           |
| ARQ. RODRIGO BORGES GONÇALVES   |            |                   |           |
| PROJETO   |            |                   |           |
| PROJETO EIV   |            |                   |           |
| CONTEÚDO   |            | NÚMERO DA PRANCHA |           |
| CORTE LONGITUDINAL 02   |            | EIV-09            |           |
| ESCALA   | Nº PROJETO | DATA              | DESENHO   |
| Indicada   | 011-2016   | 02/02/2018        | EQUIPE BR |
| ESTE DESENHO É DE PROPRIEDADE DA BORGES E ROBLES ARQUITETURA. NÃO PODERÁ SER ALTERADO, MODIFICADO, COPIADO OU REPRODUZIDO DE FORMA PARCIAL OU INTEGRAL SEM AUTORIZAÇÃO POR ESCRITO DA BORGES E ROBLES ARQUITETURA - LEI FEDERAL N.º 9.610 DE 19 DE FEVEREIRO DE 1998. |            |                   |           |