



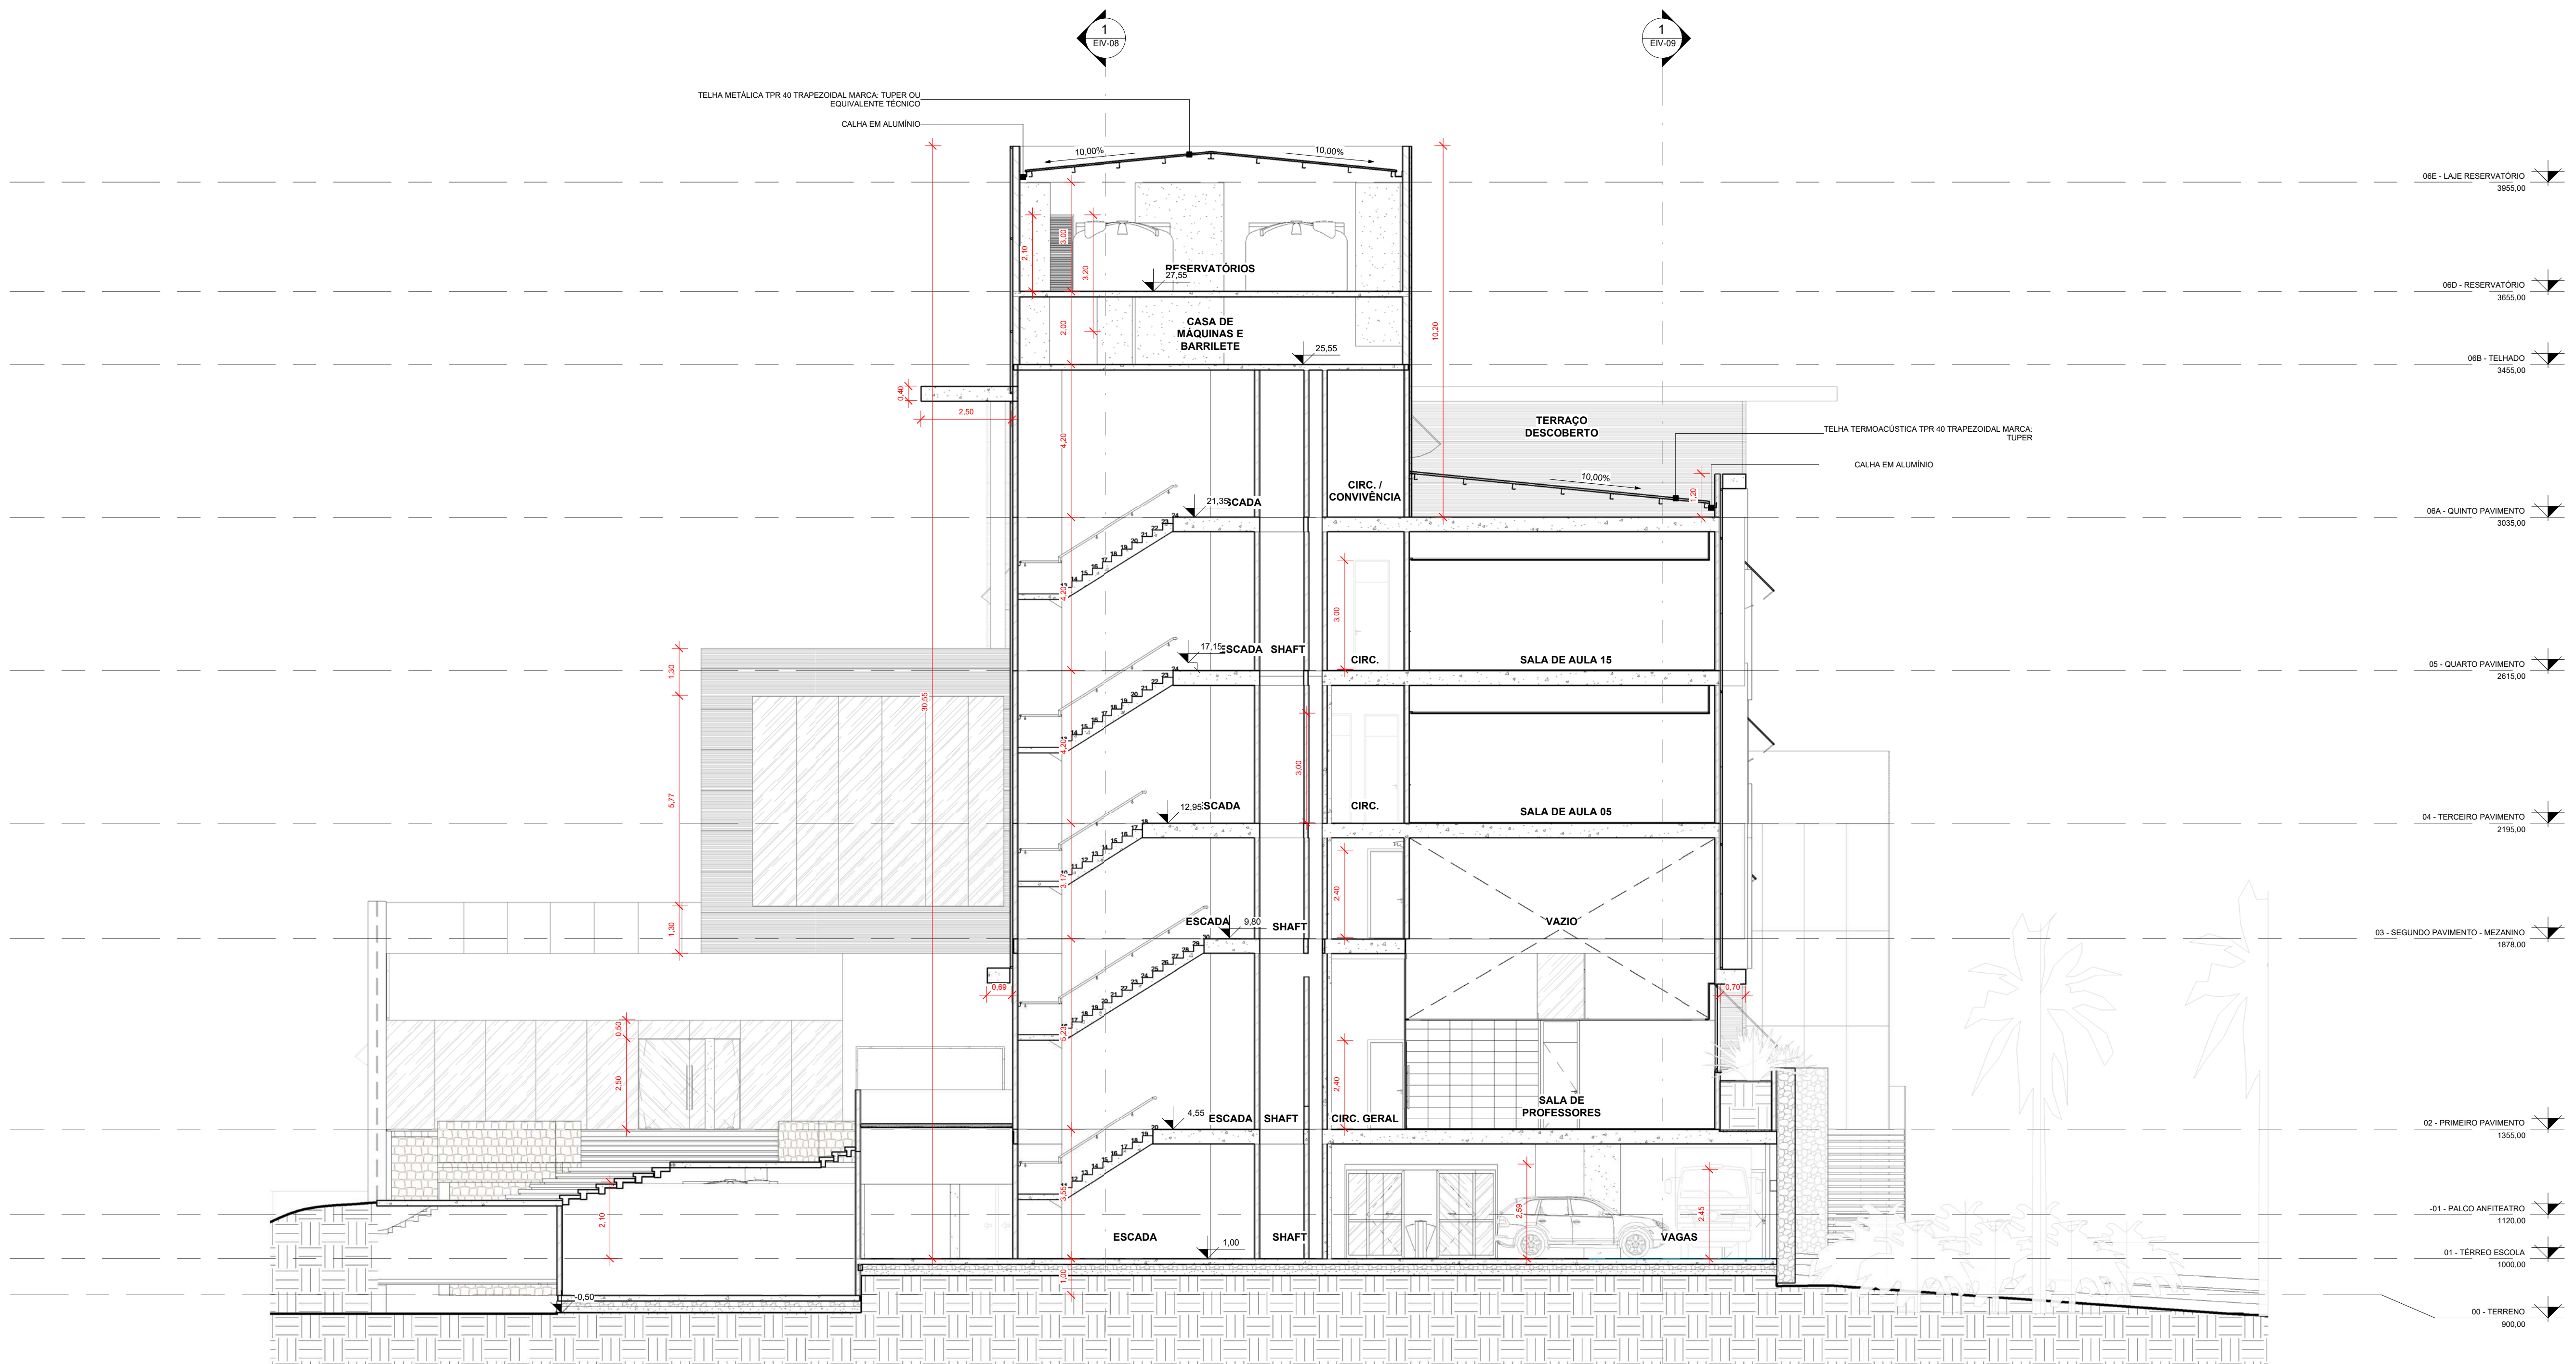

CORTE ESQUEMÁTICO TRANSVERSAL 01
Escala 1 : 100

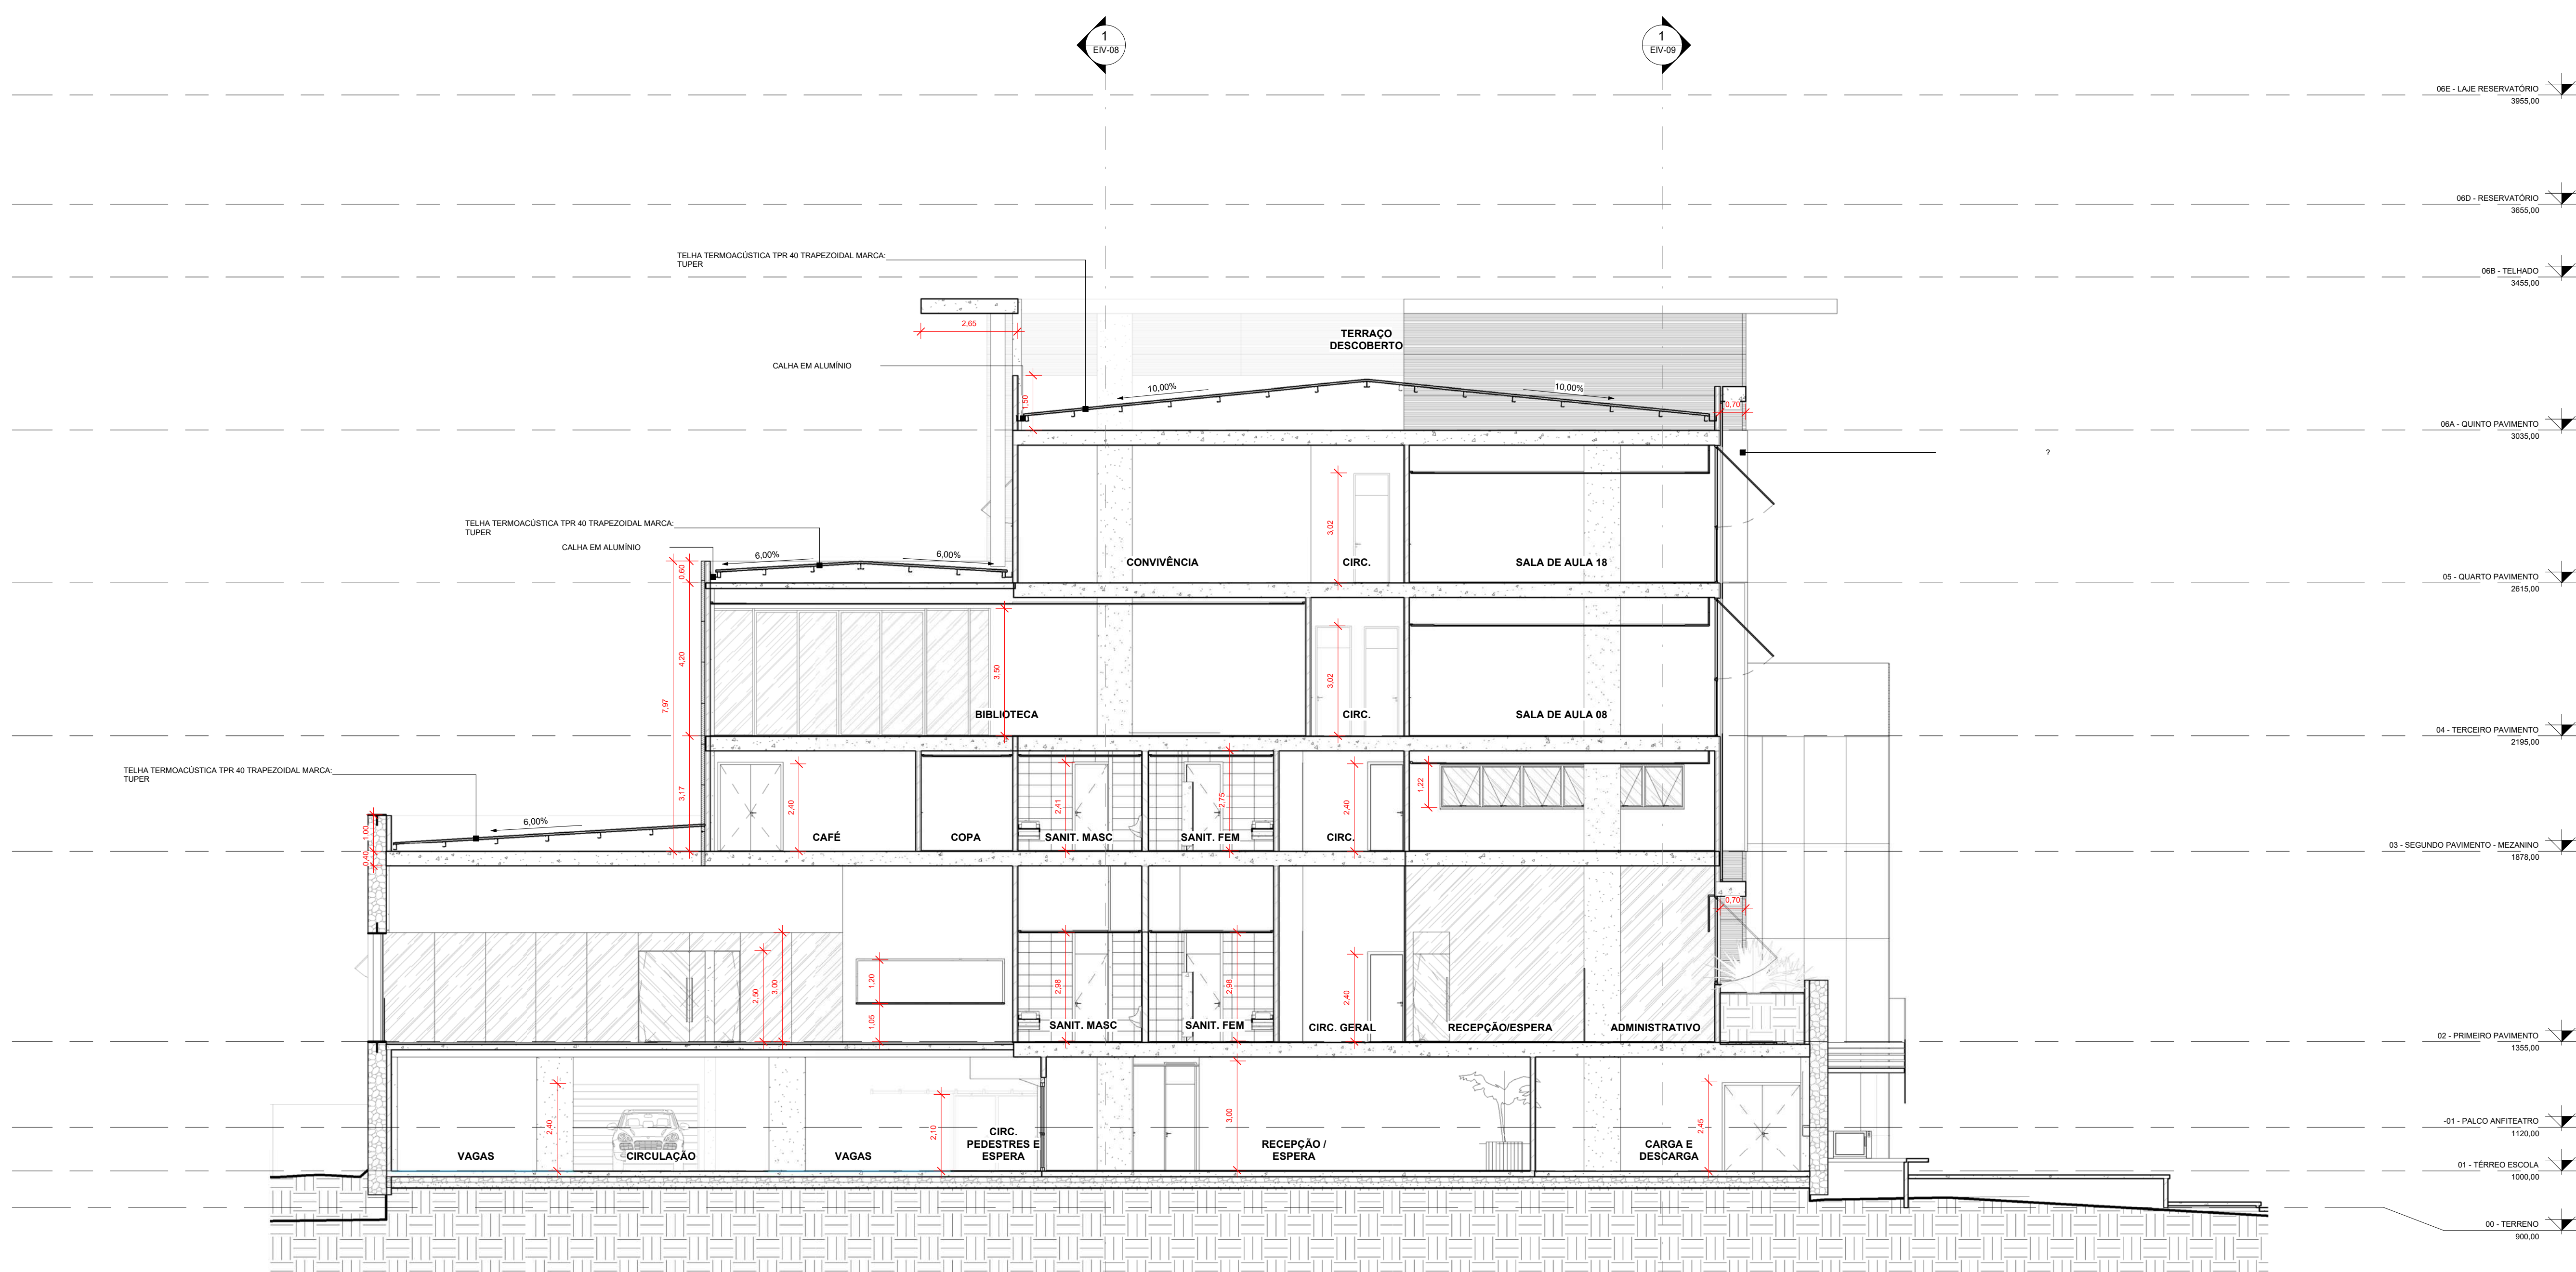

CORTE ESQUEMÁTICO TRANSVERSAL 02
Escala 1 : 100

REV	DATA	RESP.	DESCRIÇÃO
BORGES ROBLES arquitetura			
Rua Lagos, 743 América 89204-010 Joinville SC FONE: (47) 3027-6567 e-mail: comercial@brarquitectura.com.br			
OBRA		LOCAL	
ESCOLA INTERNACIONAL DE JOINVILLE		ESCOLA	
ENDEREÇO: RUA GOTHARD KAESERODEL, 178 - ANITA GARIBALDI			
PROPRIETÁRIO OU CONTRATANTE			
INSTITUTO CORE			
RESPONSÁVEL TÉCNICO			
ENG. MAX RODNEI MAGRI			
AUTORES			
ARQ. RODRIGO BORGES GONÇALVES			
PROJETO			
PROJETO EIV			
CONTEÚDO		NÚMERO DA PRONÓIA	
CORTE TRANSVERSAL 01 E 02		EIV-10	
ESCALA	Nº PROJETO	DATA	DESENHO
Indicada	011-2016	02/02/2018	EQUIPE BR
ESTE DESENHO É DE PROPRIEDADE DA BORGES E ROBLES ARQUITETURA. NÃO PODERÁ SER ALTERADO, MODIFICADO, COPIADO OU REPRODUZIDO DE FORMA PARCIAL OU INTEGRAL SEM AUTORIZAÇÃO POR ESCRITO DA BORGES E ROBLES ARQUITETURA - LEI FEDERAL Nº 9.915 DE 19 DE FEVEREIRO DE 1999.			
BORGES E ROBLES ARQUITETURA			