


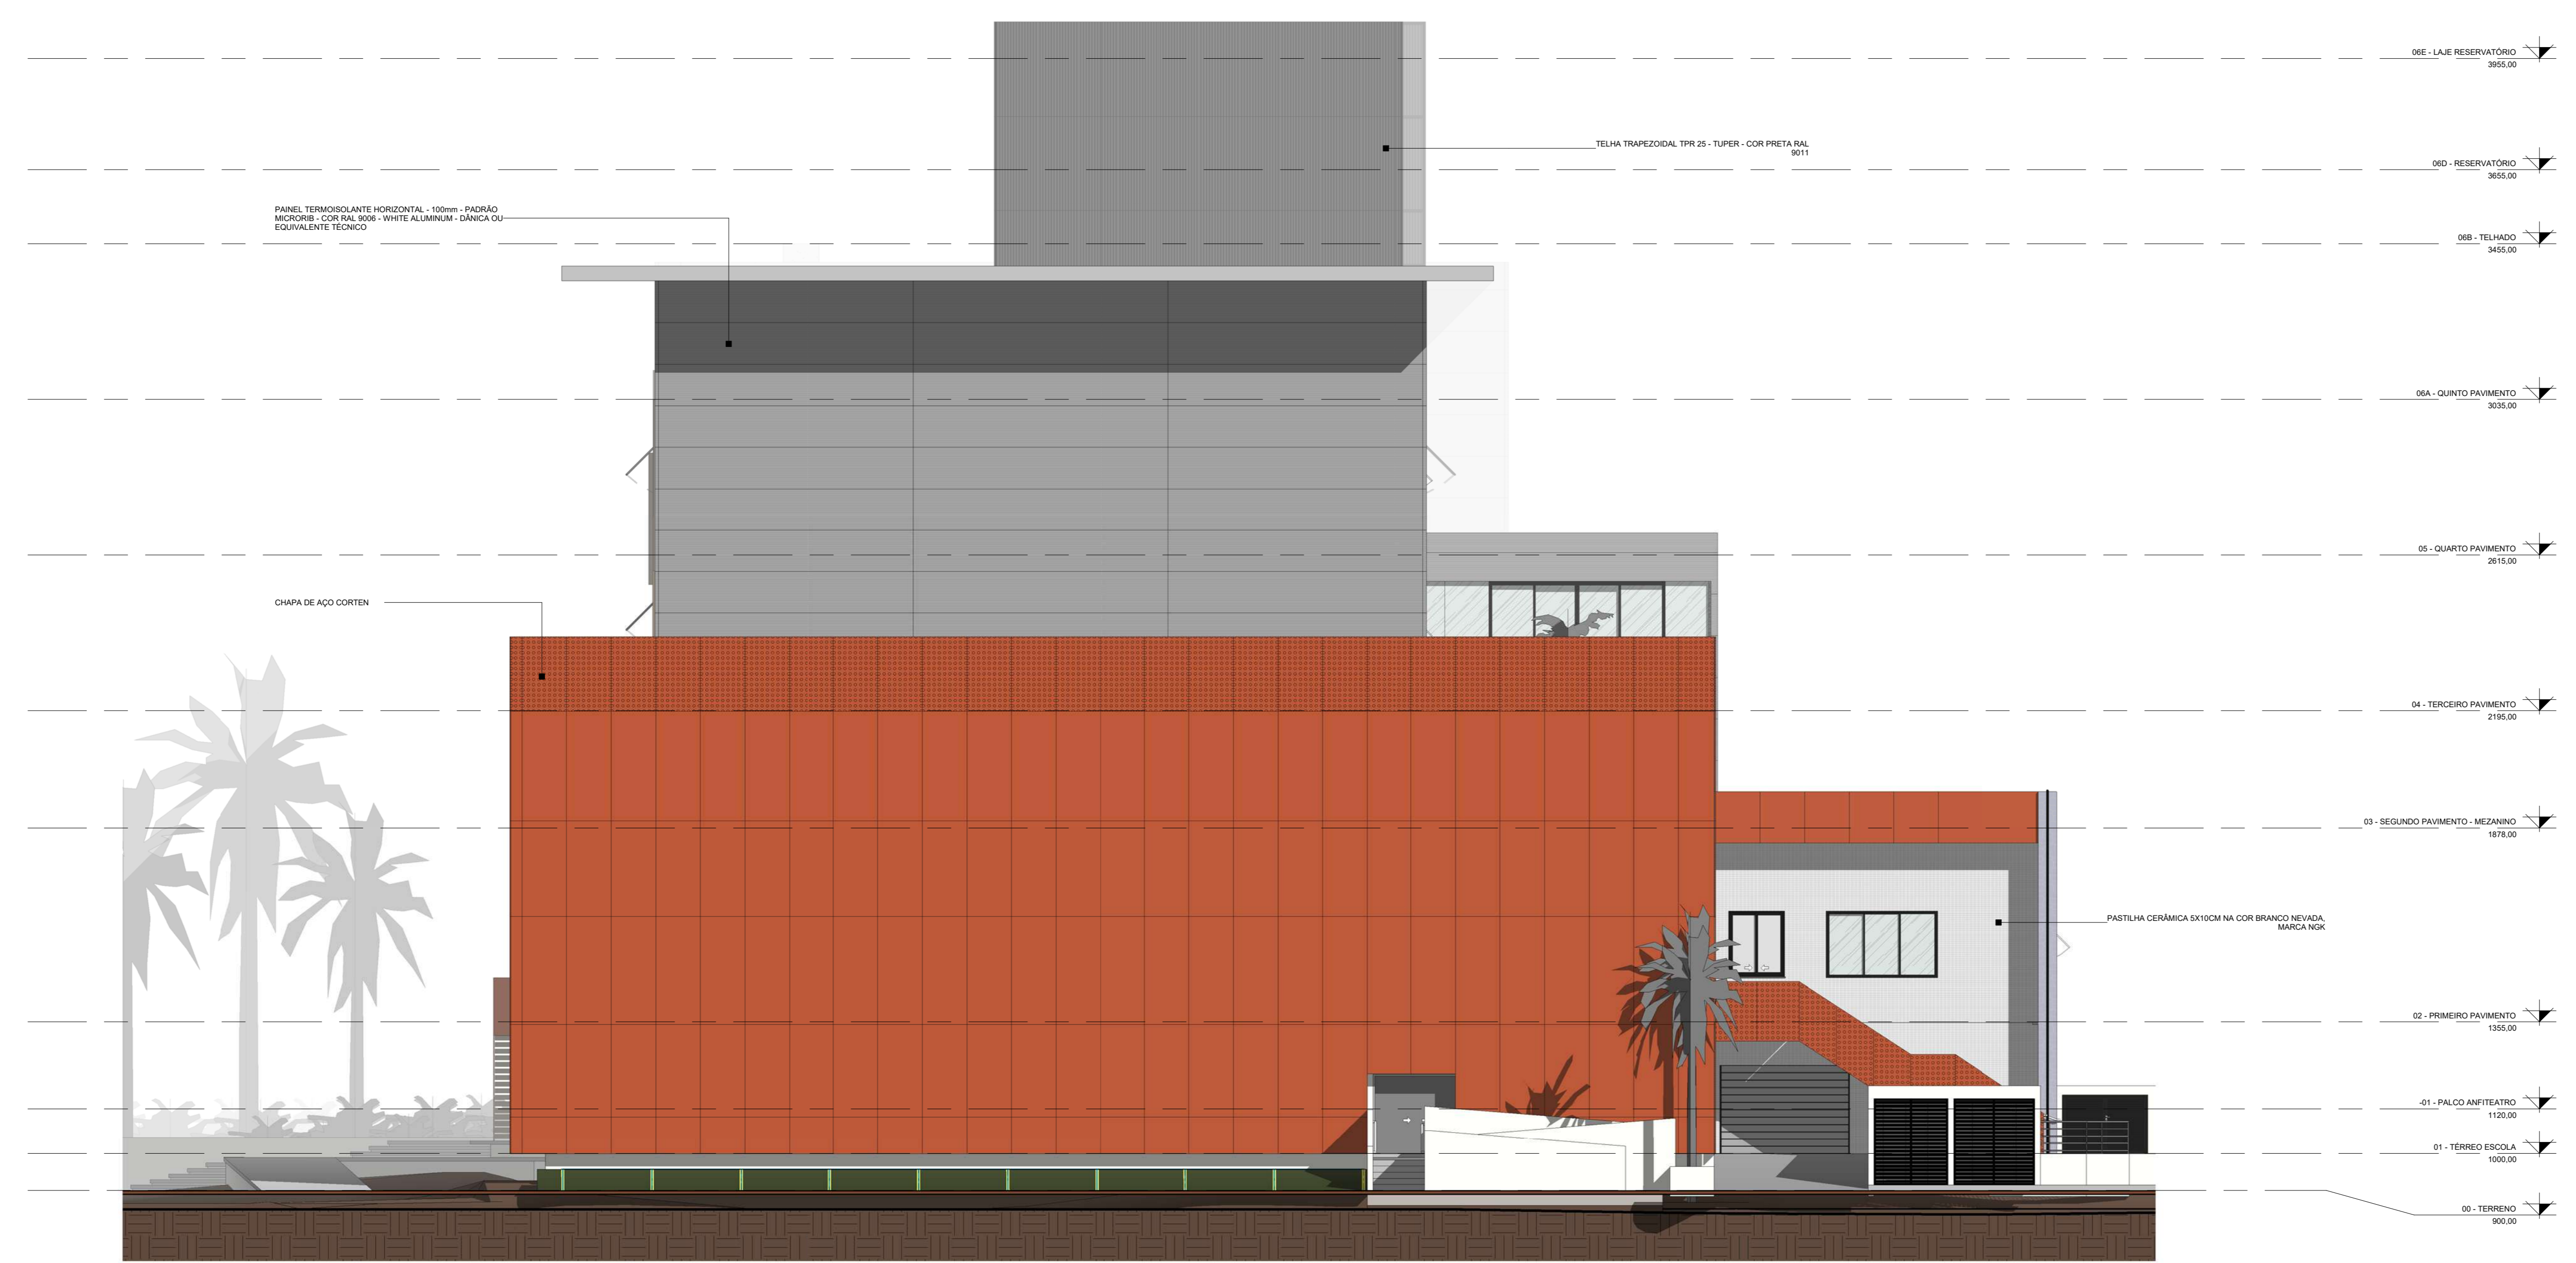

1 ELEVÇÃO NORDESTE  
Escala 1 : 100



2 ELEVÇÃO SUDESTE  
Escala 1 : 100

REV	DATA	RESP	DESCRIÇÃO
<b>BORGES ROBLES</b> arquitetura			
Rua Lagos, 743 América 89204-010 Joinville SC FONE: (47) 3027-6667 email: comercial@brarquitetura.com.br			
OBRA ESCOLA INTERNACIONAL DE JOINVILLE ENDEREGO RUA GOTHARD KAESEMUELL, 110 - ANITA GARIBALDI			BLOCO ESCOLA
PROPRIETÁRIO OU CONTRATANTE INSTITUTO CORE			
RESPONSÁVEL TÉCNICO ENG. MAX RODNEI MAGRI			ASSINATURA
AUTORES ARO, RODRIGO BORGES GONÇALVES			ASSINATURA
PROJETO PROJETO EIV			
CONTEÚDO ELEVÇÃO NORDESTE E SUDESTE			NÚMERO DA PRONDA EIV-12
ESCALA Indicada	Nº PROJETO 011-2016	DATA 02/02/2018	DESENHO EQUIPE BR
ESTE DESENHO É DE PROPRIEDADE DA BORGES E ROBLES ARQUITETURA. NÃO PODEM SER ALTERADO, MODIFICADO, COPIADO OU REPRODUZIDO DE FORMA PARCIAL OU INTEGRAL SEM AUTORIZAÇÃO POR ESCRITO DA BORGES E ROBLES ARQUITETURA - LEI FEDERAL N.º 9.615 DE 19 DE FEVEREIRO DE 1998.			