




PLANTA SITUAÇÃO
Escala: 1/100

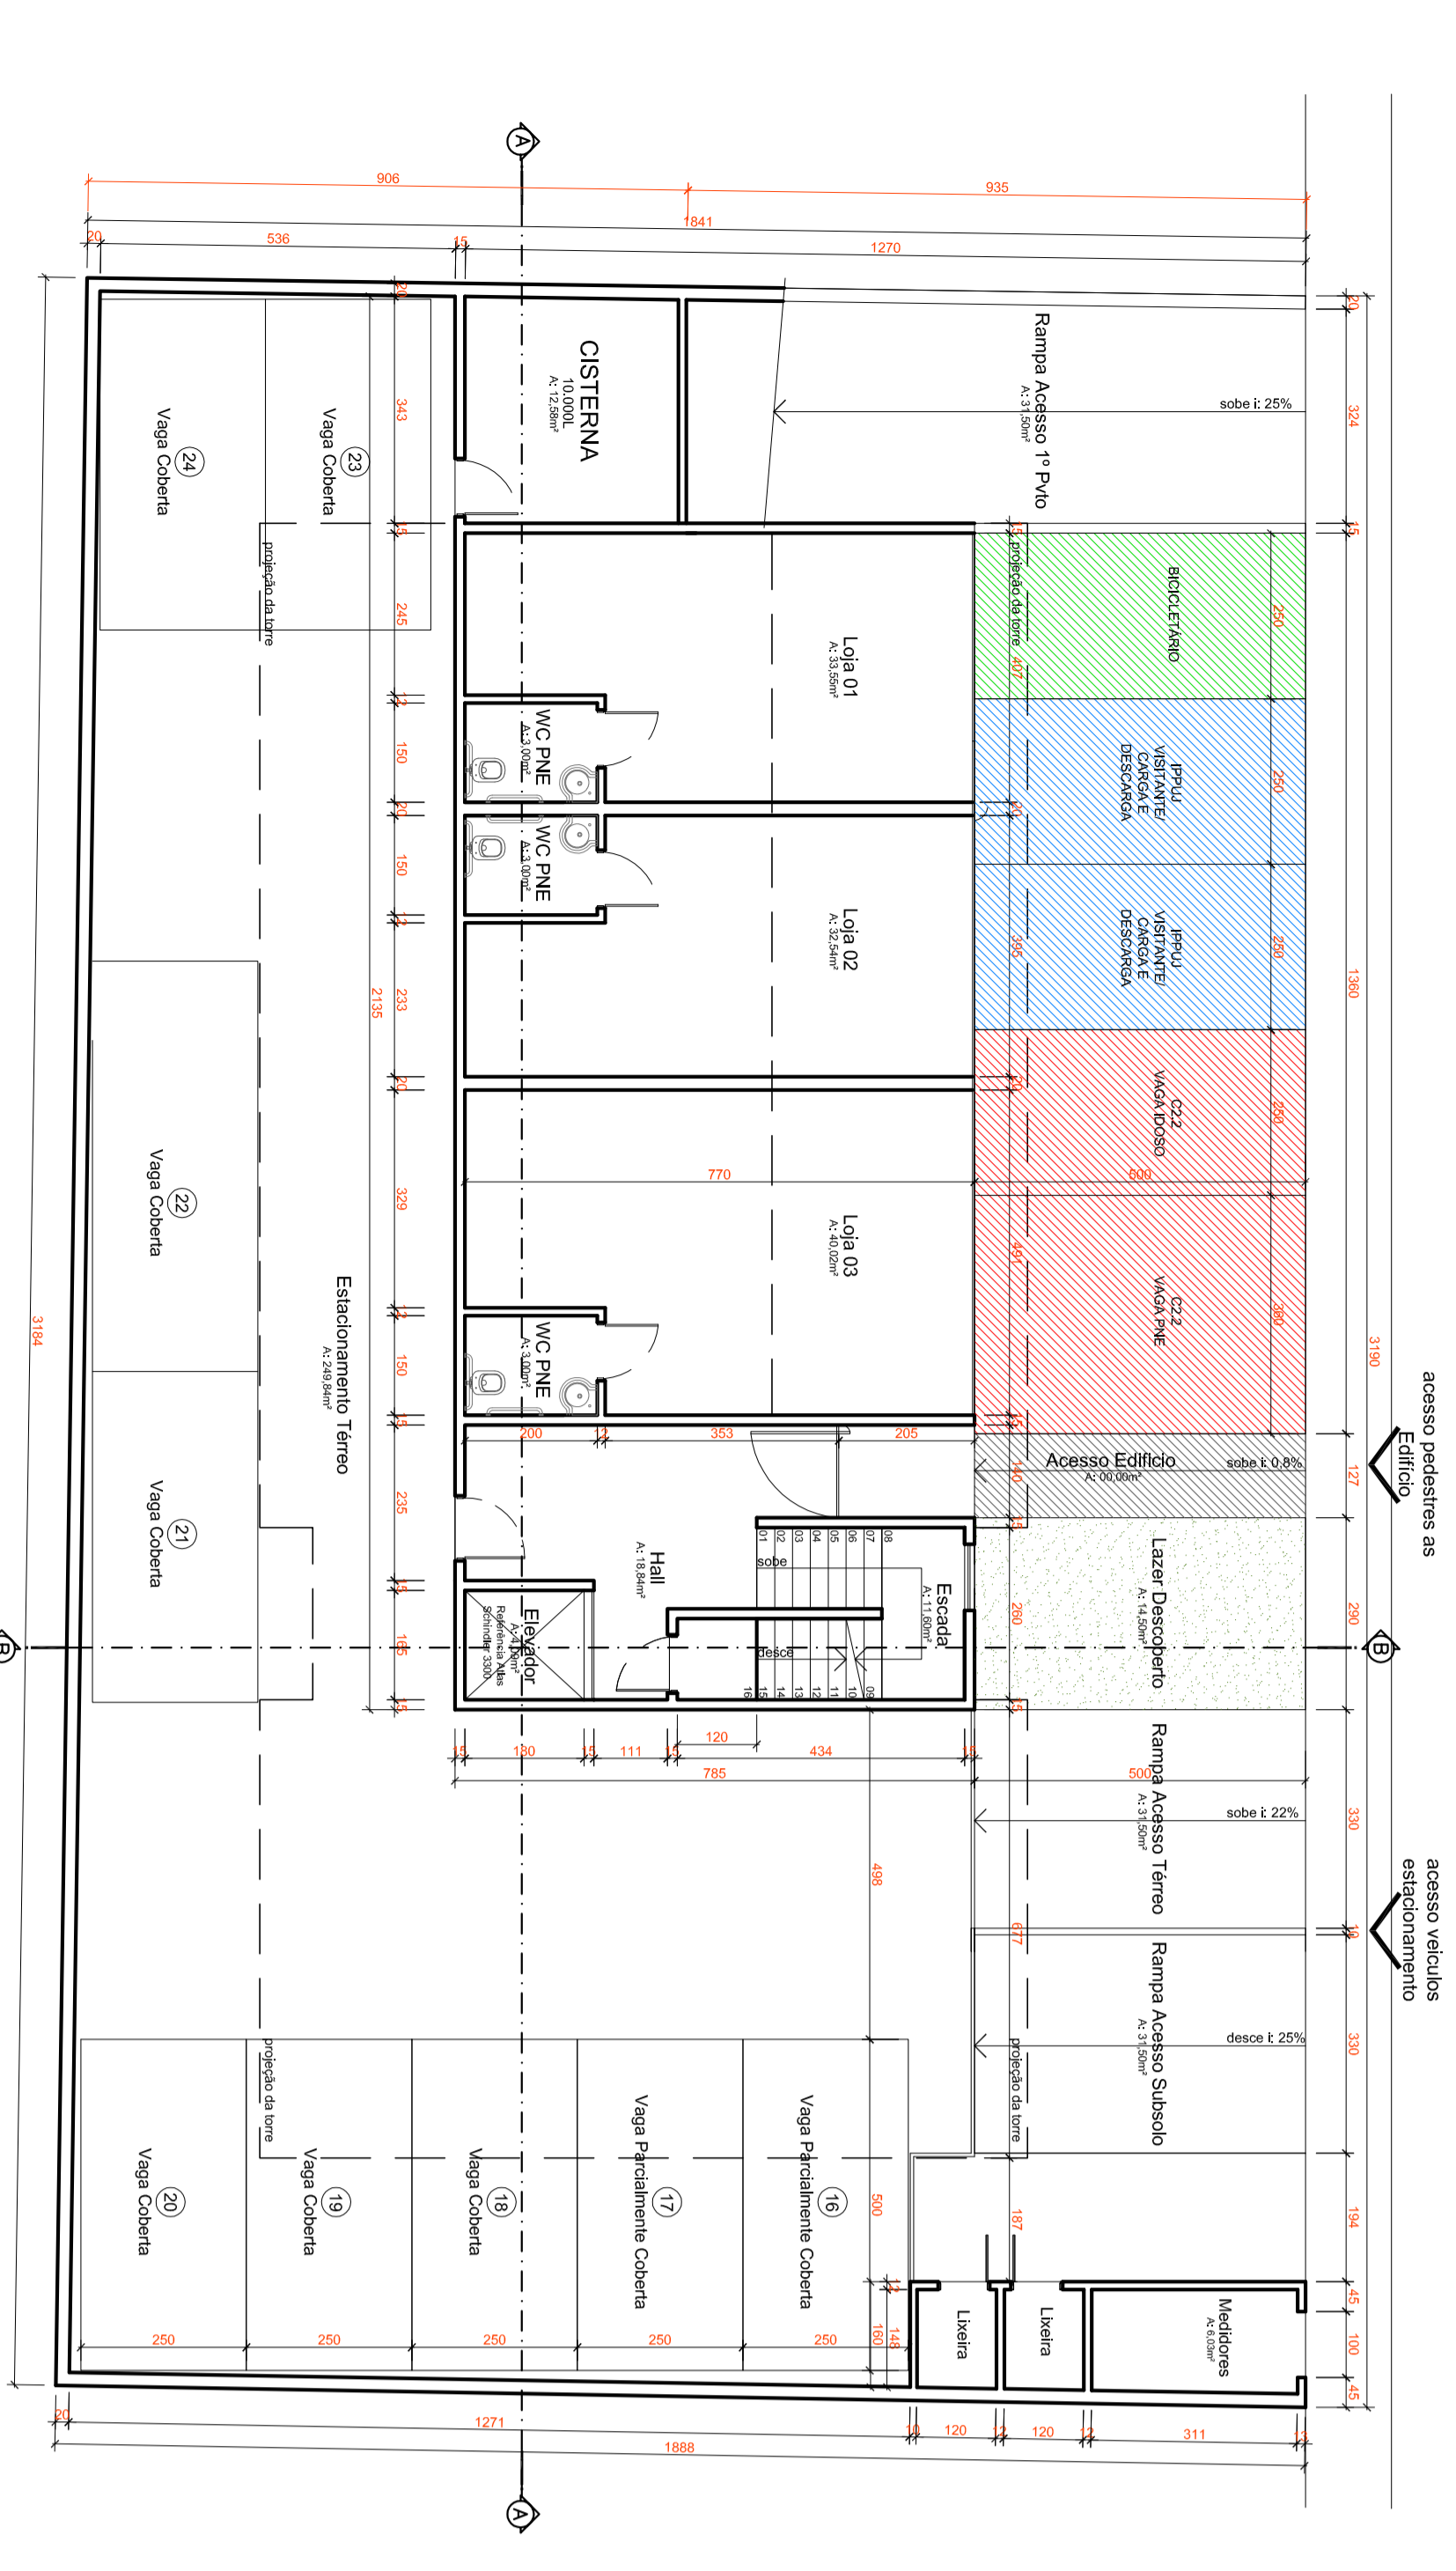


PLANTA P/VTO TERREO
Escala: 1/100

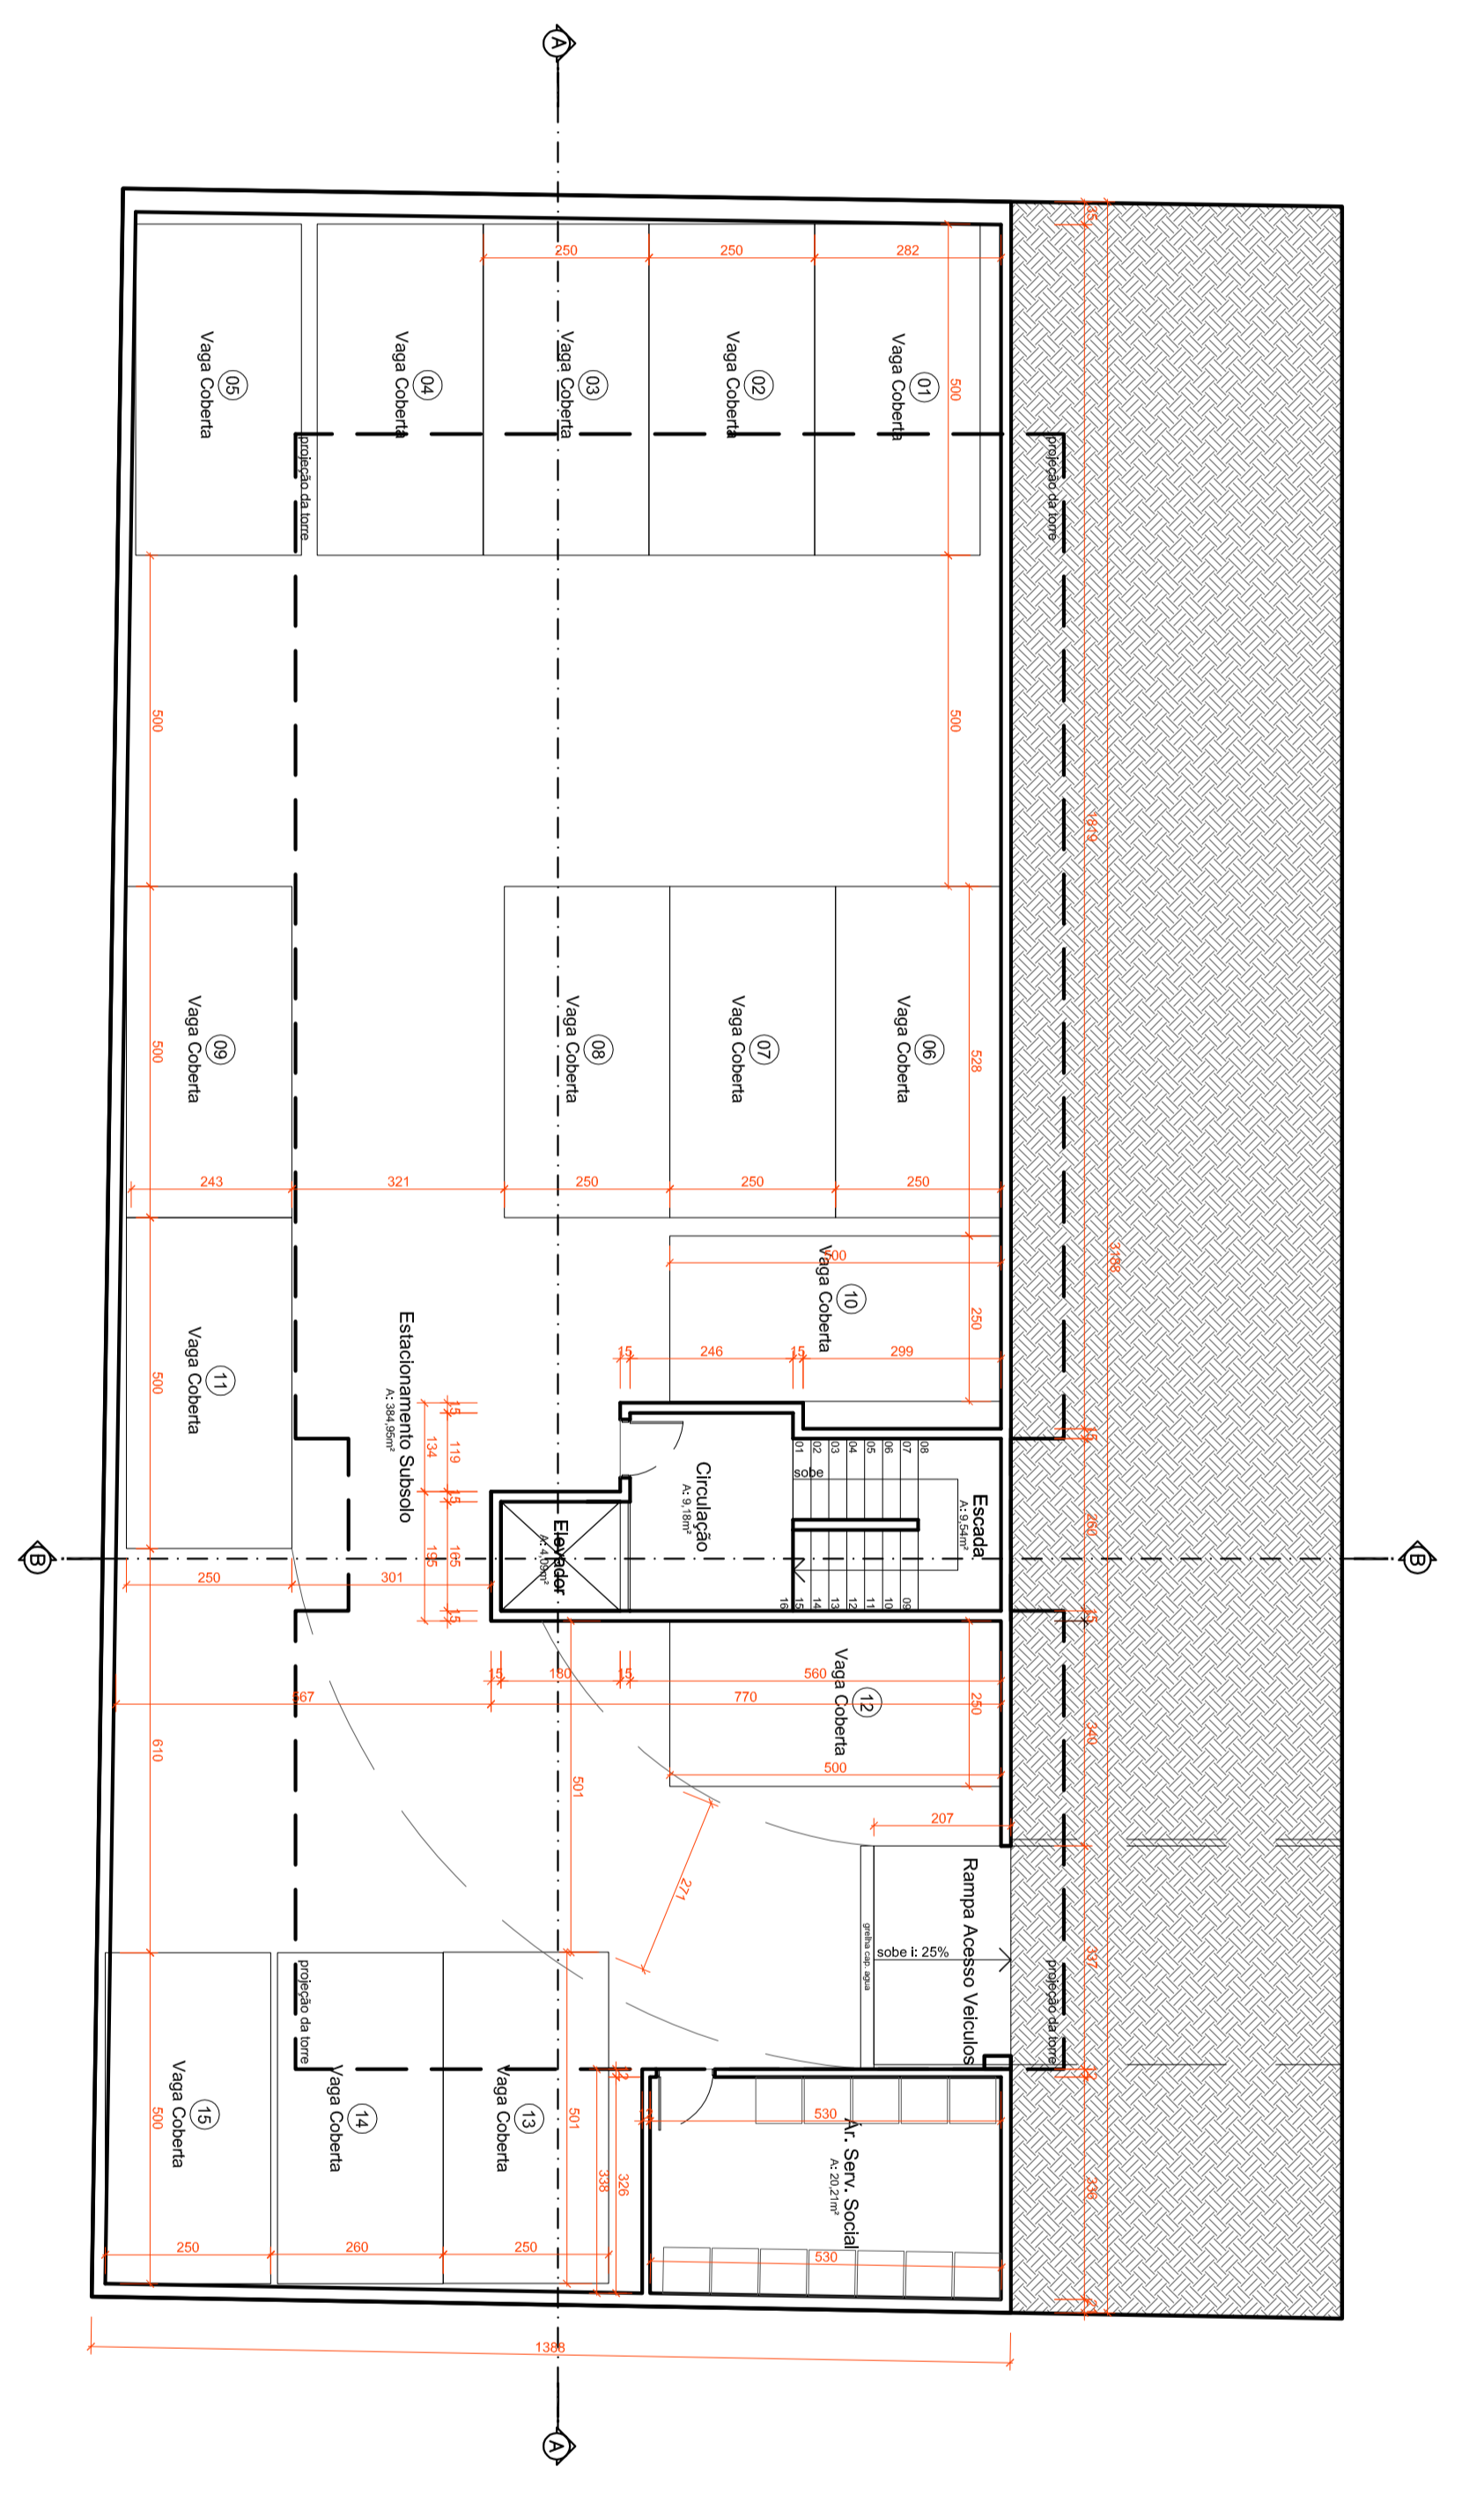

PLANTA SUBSOLO
Escala: 1/100

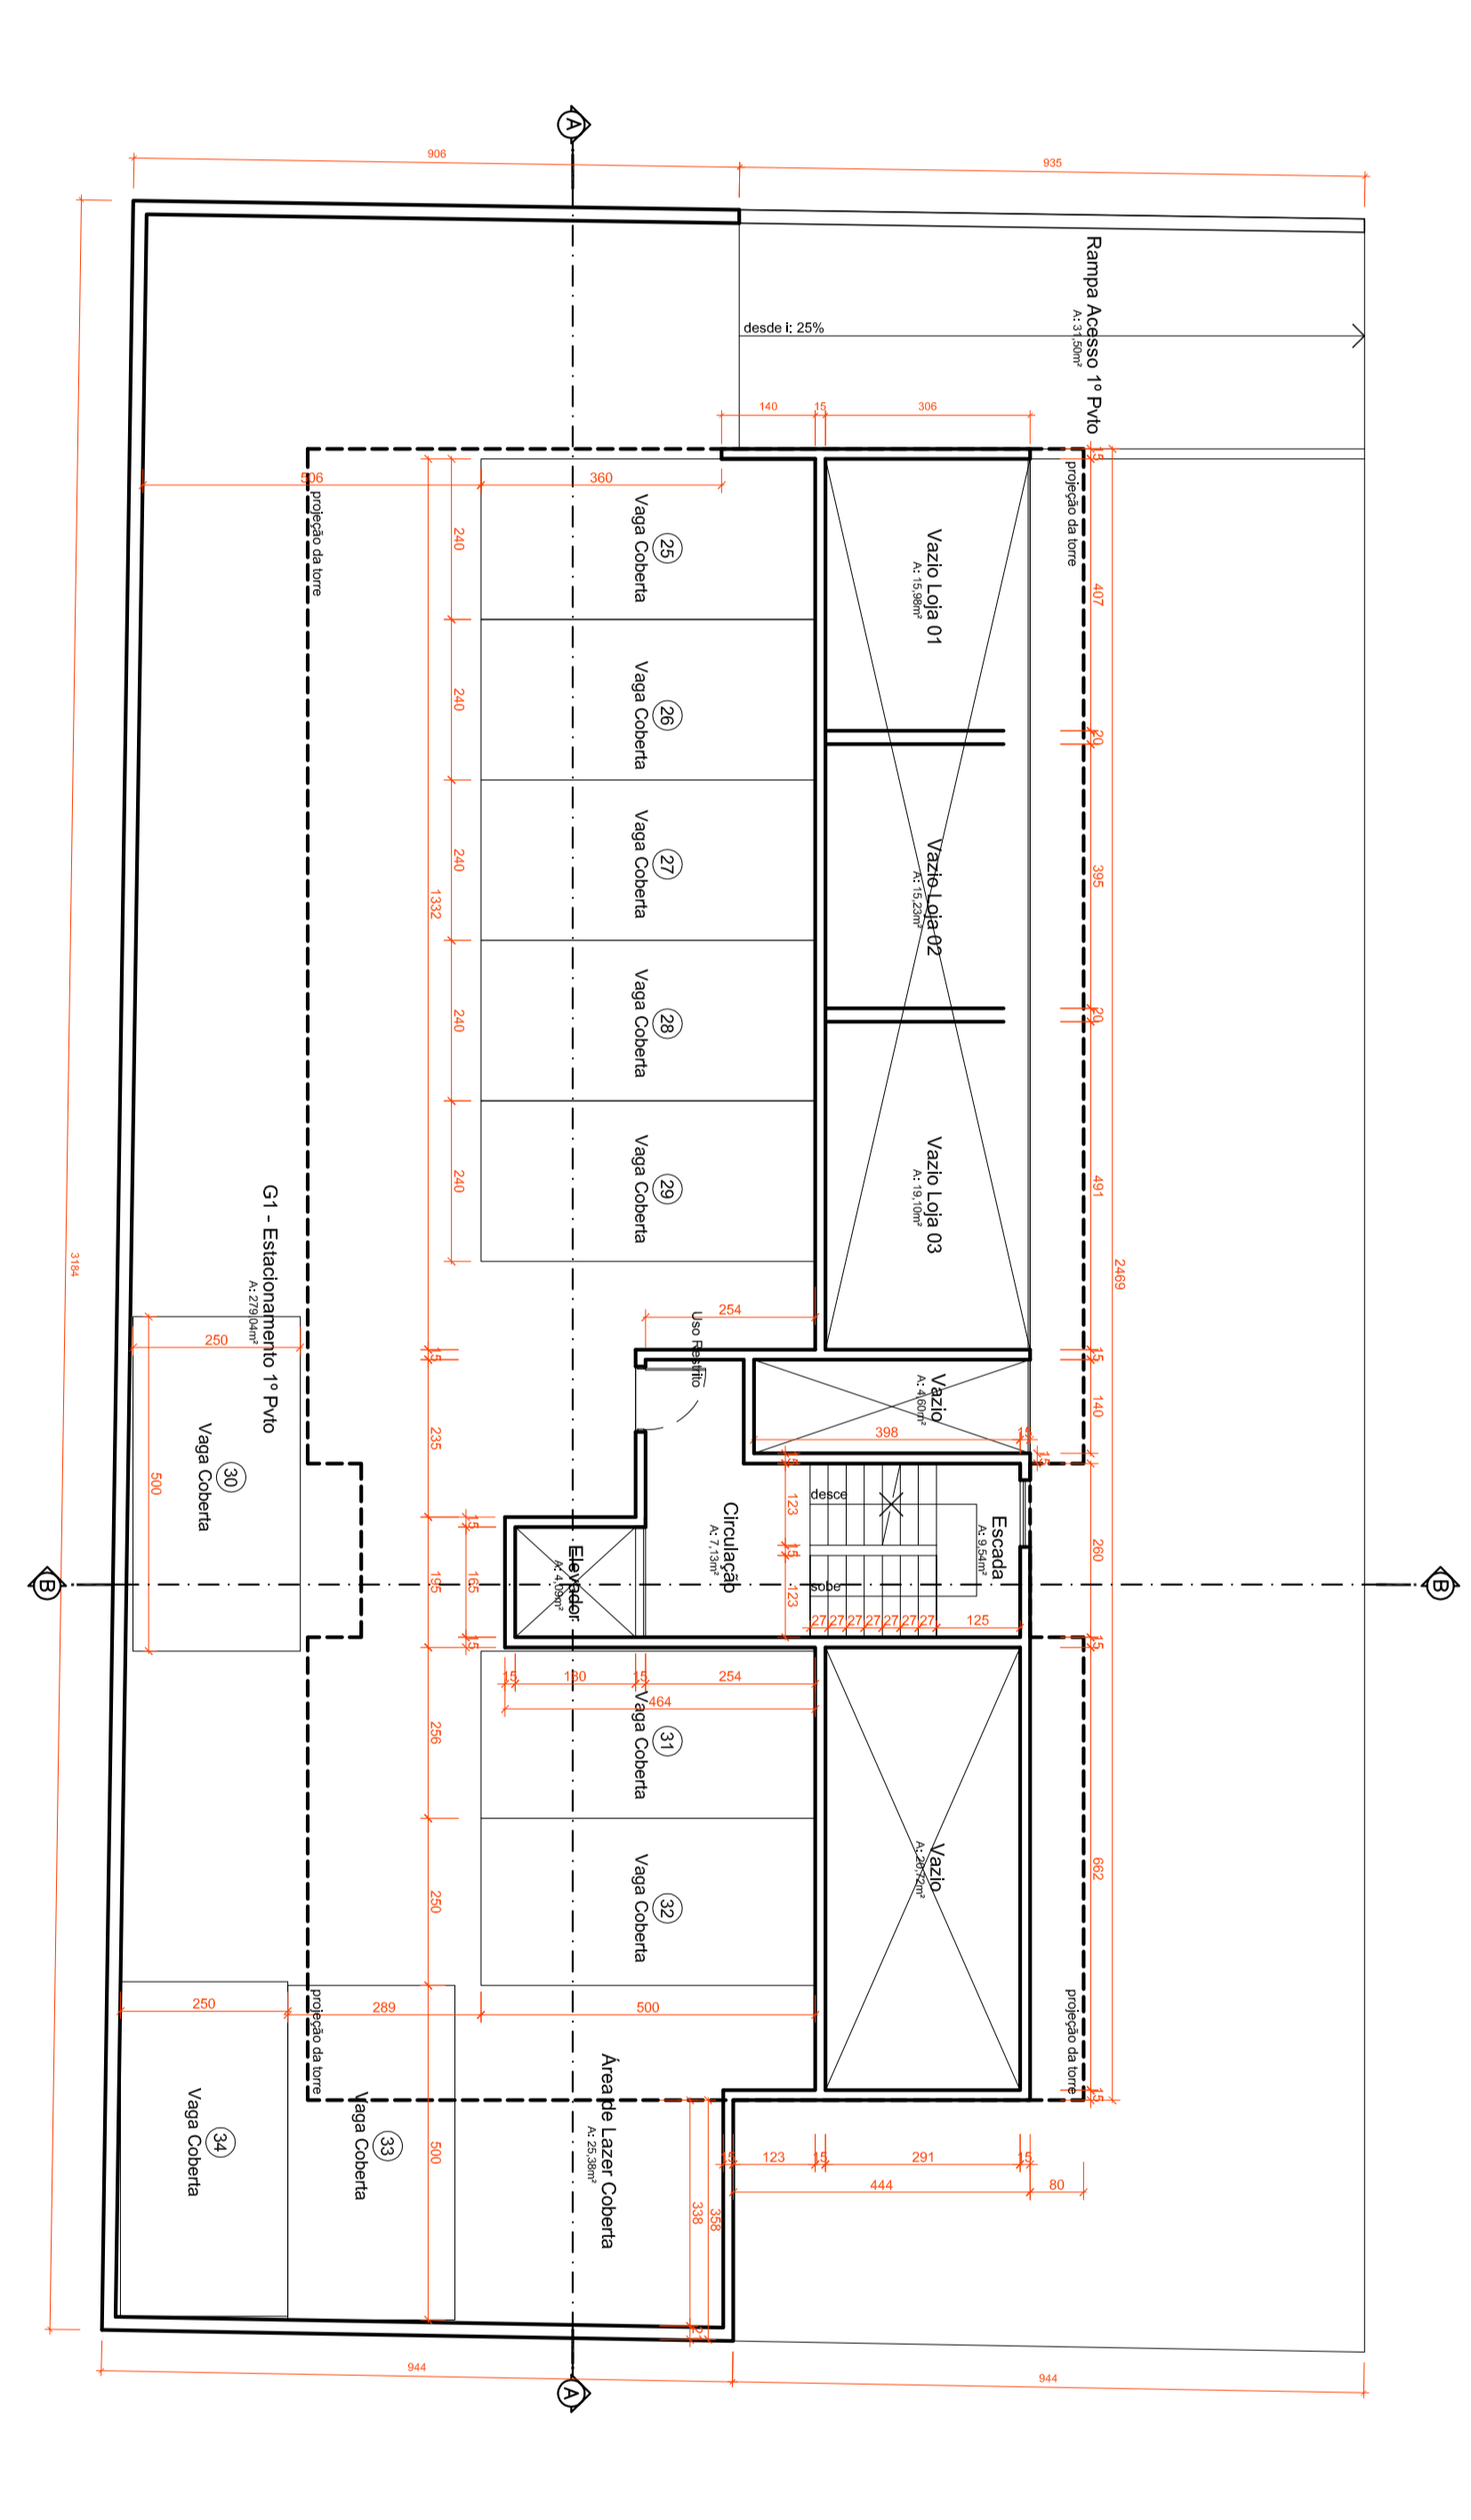

PLANTA P/VTO MEZANINO
Escala: 1/100

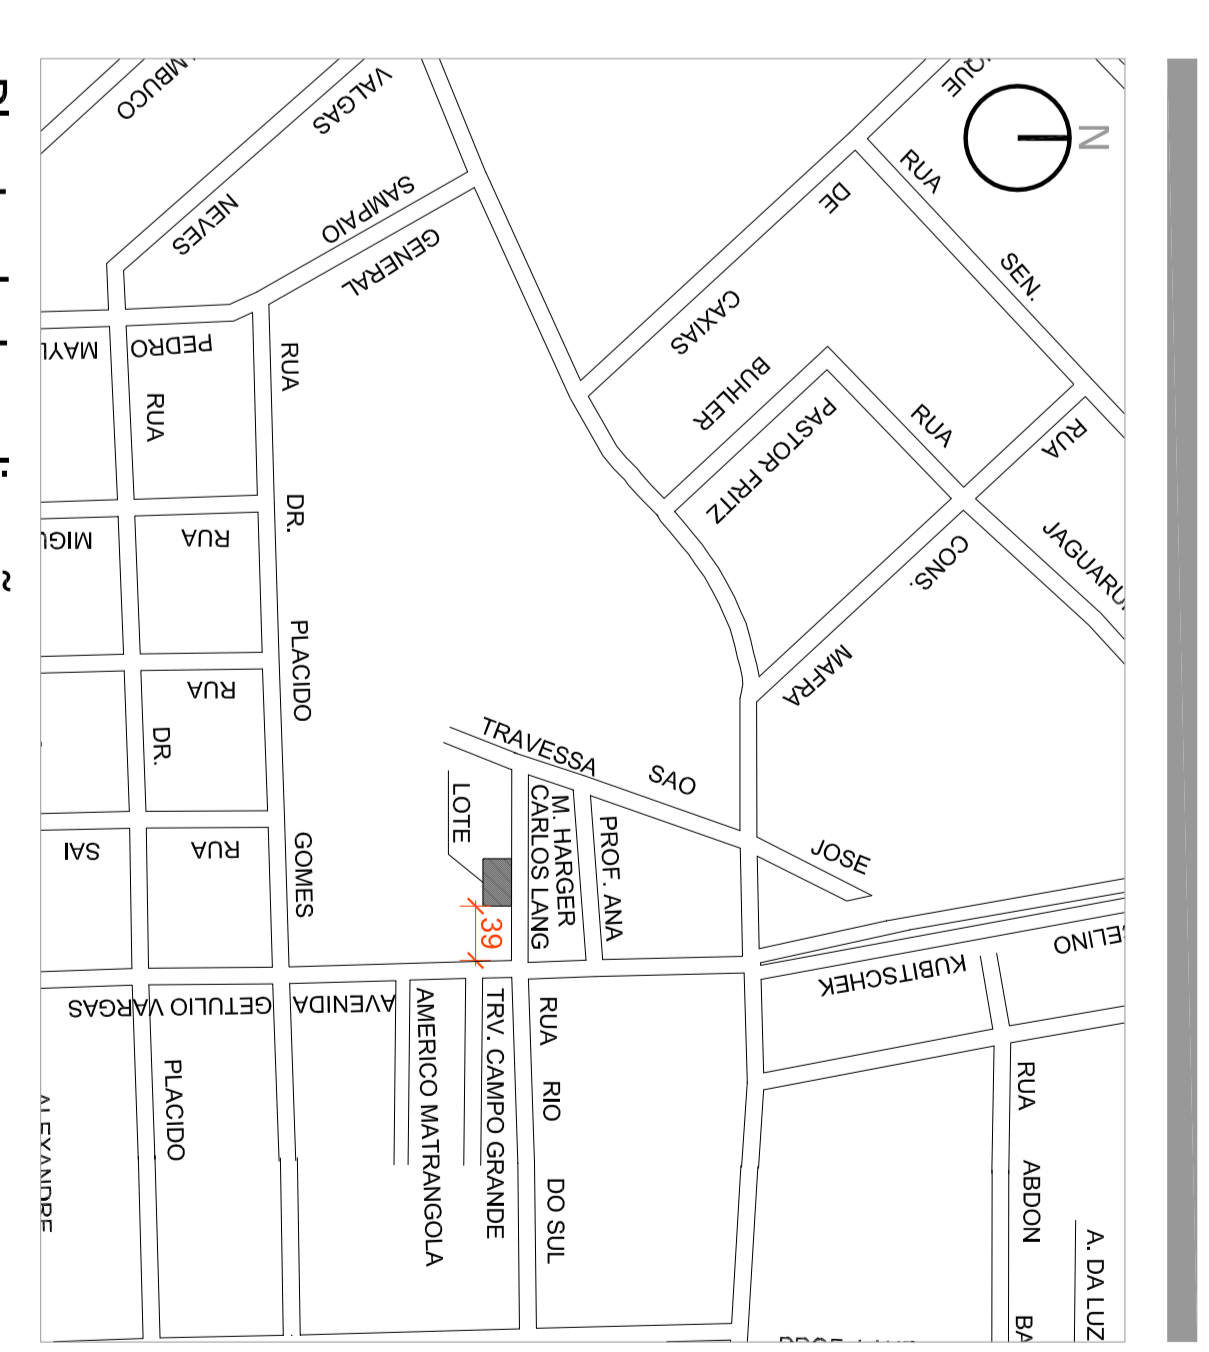















APROVAÇÃO:

PREFEITURA MUNICIPAL DE JOINVILLE
SECRETARIA DO MEIO AMBIENTE
PROJETO Nº _____
EM CONFORMIDADE COM A LEI DE USO E OCUPAÇÃO DO SOLO EM VIGOR






