

DIÂMETRO	DECLIVIDADE
4/40mm	2%
4/50mm	2%
4/75mm	2%
4/100mm	1%
4/150mm	1%

DECLIVIDADE MÍNIMA DAS TUBULAÇÕES DE ESGOTO

VENTILAÇÃO



SIMBOLOGIA PADRÃO

SÍMBOLO	DESCRIÇÃO
AP	Coluna de águas pluviais
TC	Coluna de esgoto
CV	Coluna de ventilação
(Linha verde)	Tubulação de água pluvial
(Linha amarela)	Tubulação de esgoto
(Linha azul)	Tubulação de ventilação

APROVAÇÃO

PARCELA

DATA

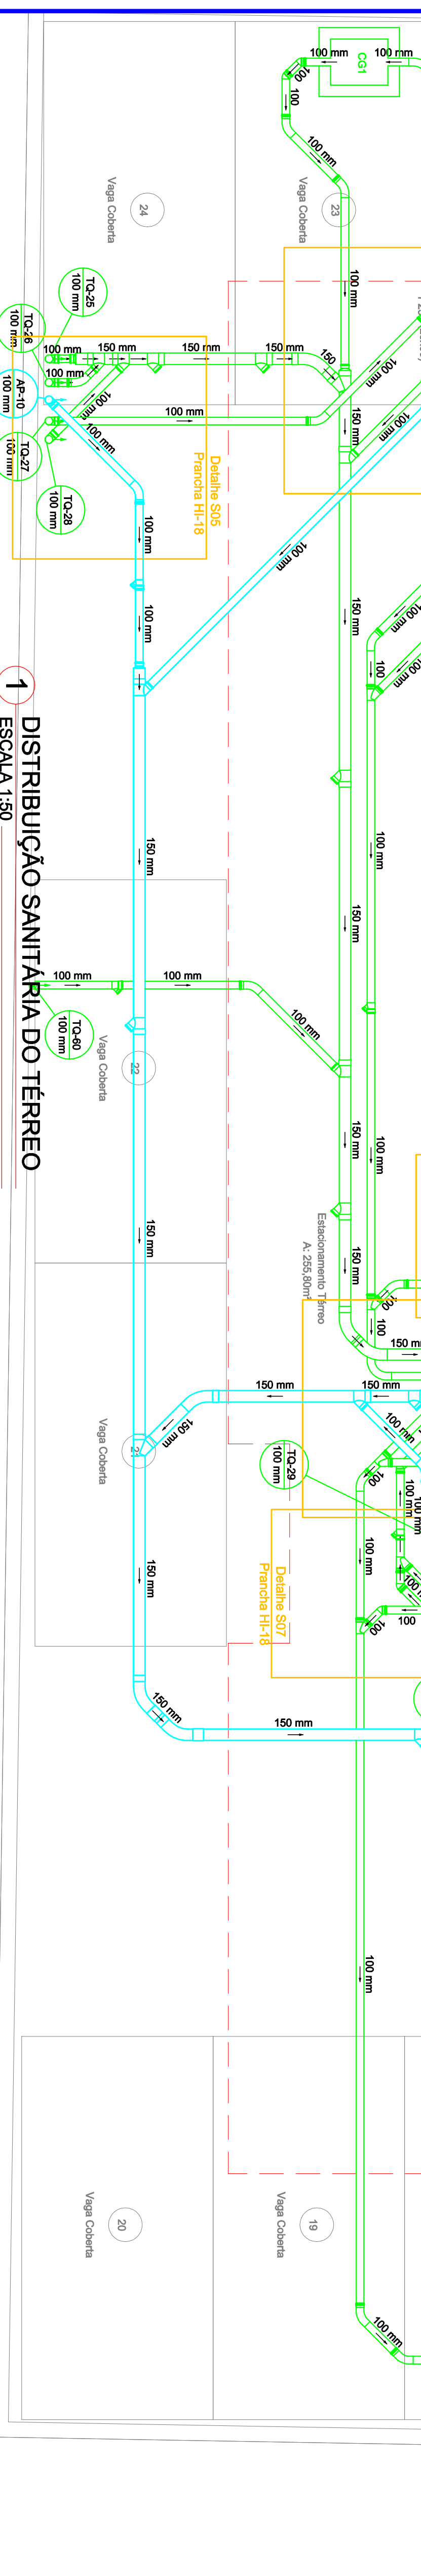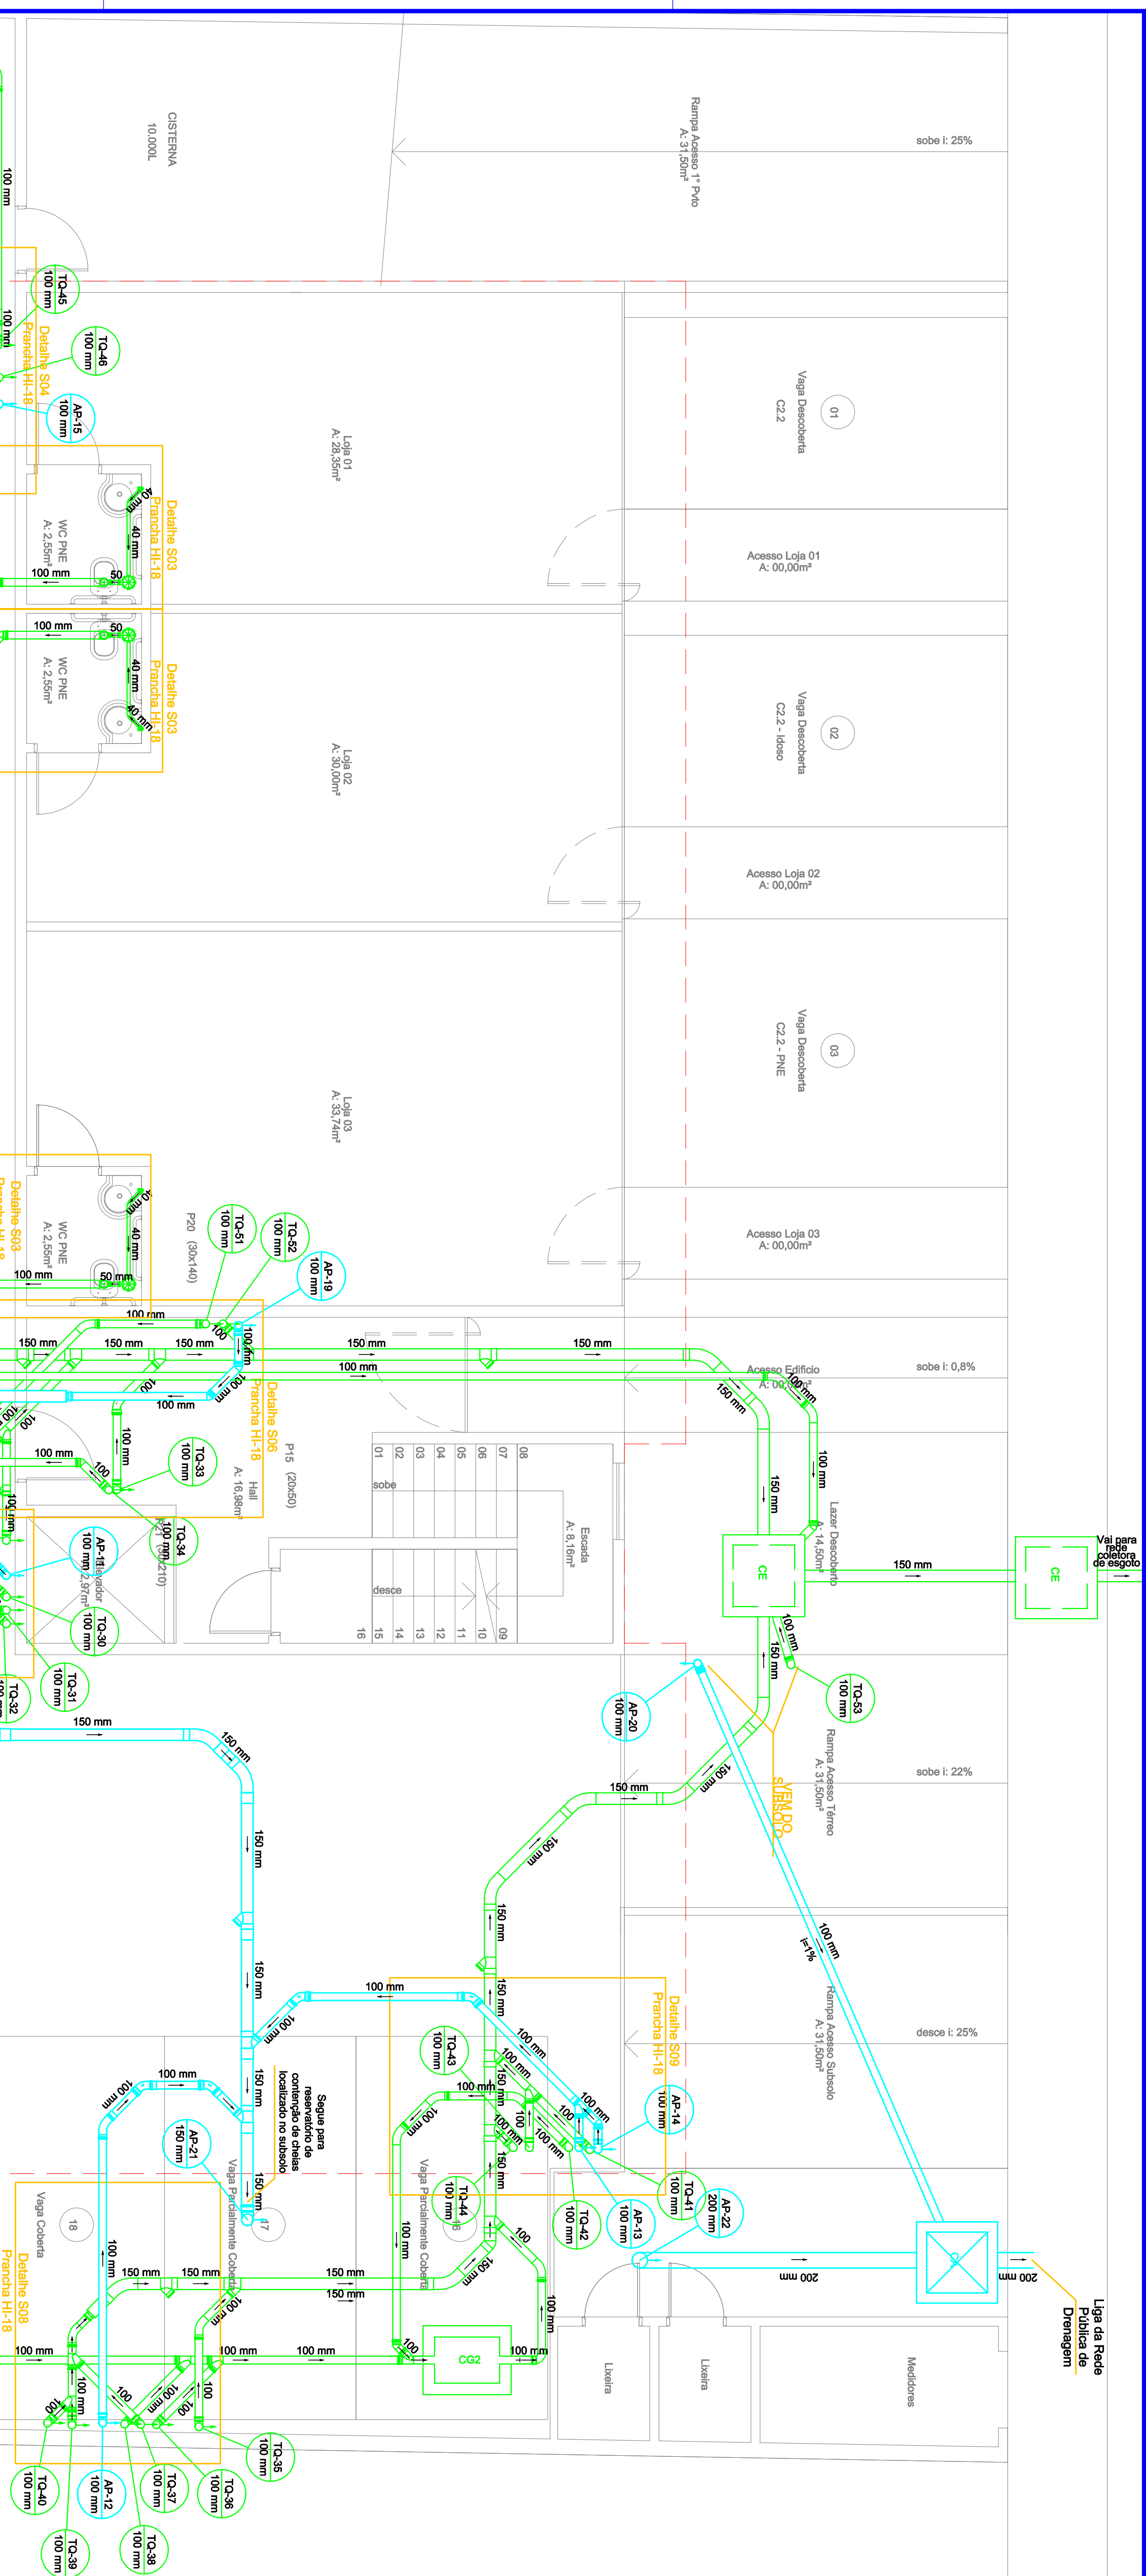

DISTRIBUIÇÃO SANITÁRIA DO TÉRREO

ESCALA 1:50

EDIFÍCIO COMERCIAL E RESIDENCIAL DÉCIO OTERO
 RUA CARLOS LANGE, ANITA GARIBALDI - JOINVILLE/SC

PROFESSOR TÍTULO: INSRUBCK PARTICIPAÇÕES LTDA
 Eng. Vison Fereira
 CRÉD. Nº 55.339-9

PROJETO HIDROSSANITÁRIO
 EQUIPE IOCH ENGENHARIA

DISTRIBUIÇÃO SANITÁRIA DO TÉRREO
 DATA: 23/10/15
 FOLHA: HI-12

IOCH ENGENHARIA SIMULTÂNEA
 Rua General Andrade Neves, 158 - América - Joinville - SC - CEP 89204-410
 (047) 3028-770 - ioch@ioch.com.br - www.ioch.com.br