


moa Acabado: 1º Piso  
A: 31,50m²

desde 1: 25%

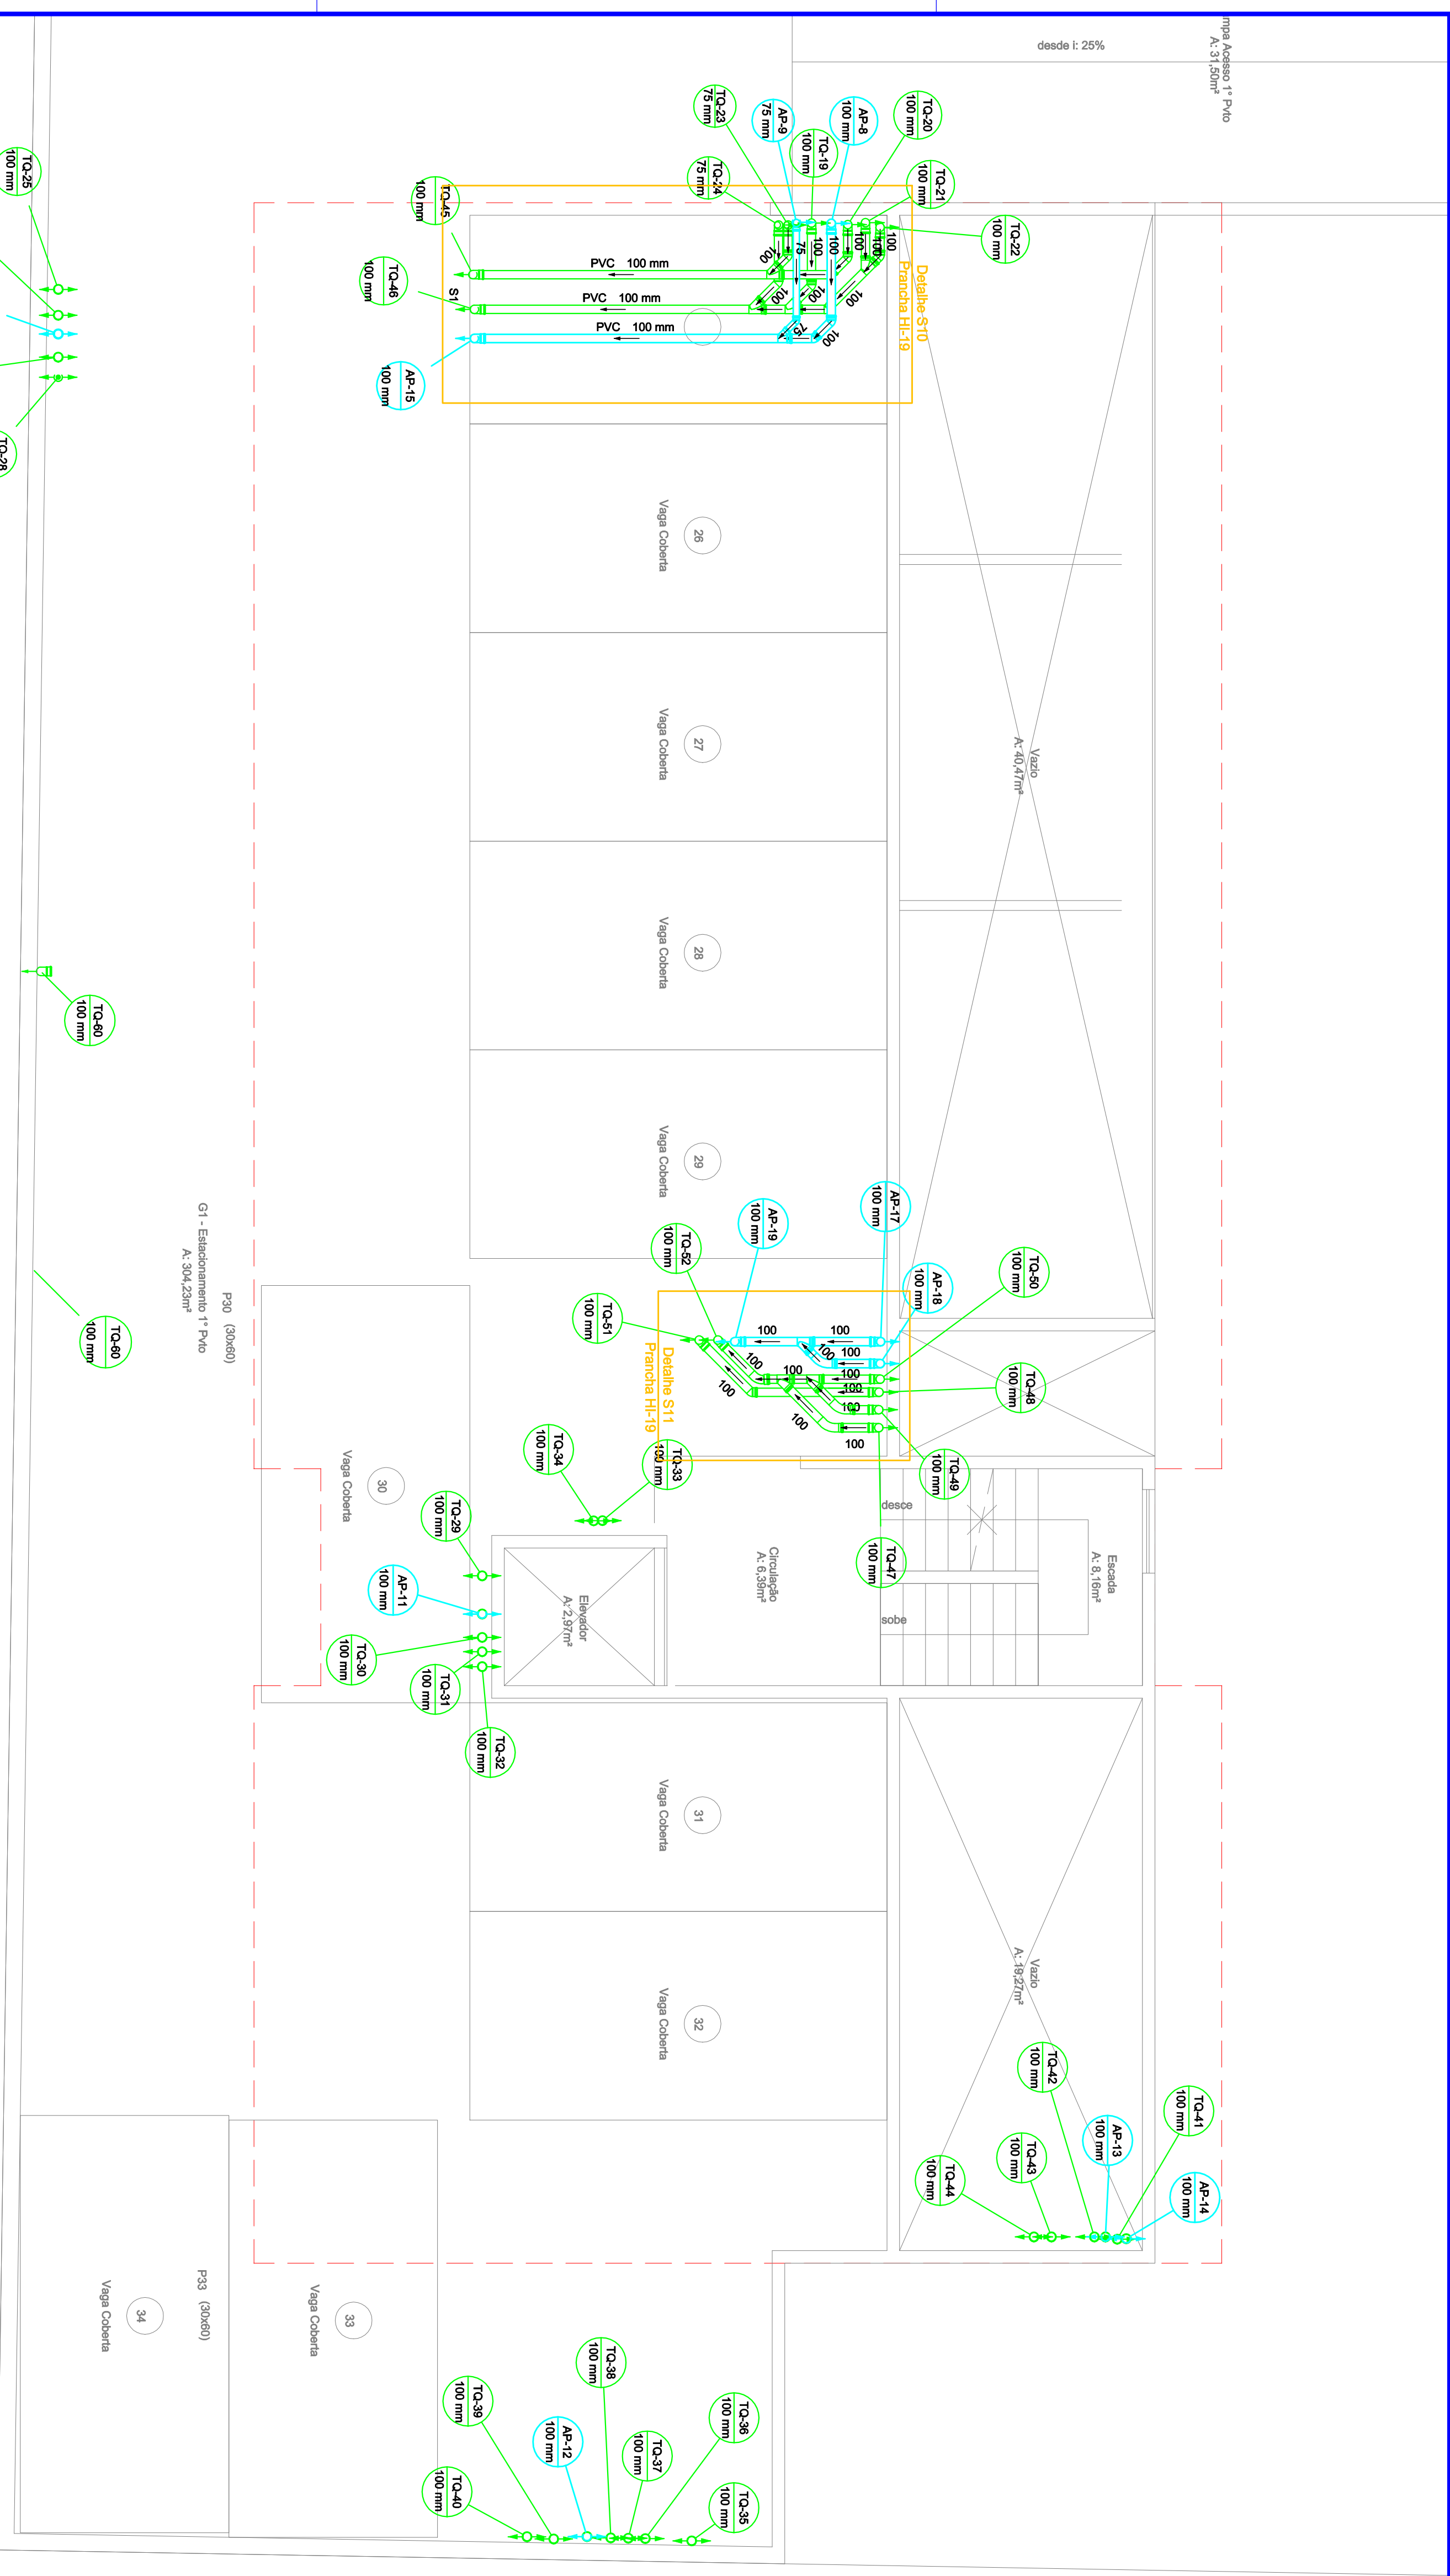

**1 DISTRIBUIÇÃO SANITÁRIA DO MEZANINO**  
ESCALA 1:50

DIÂMETRO	DECLIVIDADE
ø40mm	2%
ø50mm	2%
ø75mm	2%
ø100mm	1%
ø150mm	1%

SÍMBOLO	DESCRIÇÃO
AP	Coluna de águas pluviais
TC	Coluna de esgoto
CV	Coluna de ventilação
(Tubo verde)	Tubulação de água pluvial
(Tubo amarelo)	Tubulação de esgoto
(Tubo azul)	Tubulação de ventilação

PROJETO	PARCEIRO	DATA

REVISÃO	DESCRIÇÃO	RESPONSÁVEL	DATA
02	Inserção sistema de contenção de cheias	IOCH	23/11/17
01	Adequações CAJ	IOCH	23/10/15
00	Emissão Inicial	IOCH	15/09/15

**EDIFÍCIO COMERCIAL E RESIDENCIAL DÉCIO OTERO**  
RUA CARLOS LANGE, ANITA GARIBALDI - JOINVILLE/SC

**PROJETO HIDROSSANITÁRIO**  
INSBRUCK PARTICIPAÇÕES LTDA

**PROJETO HIDROSSANITÁRIO**  
DISTRIBUIÇÃO SANITÁRIA DO MEZANINO

PROJETO Nº: 006-15  
ESCALA: 1:50  
INDICADA: 22

FECHADO: 23/10/15  
Nº DE FOLHAS: 22

FOFCA: **HI-13**

**ioch** **IOCH ENGENHARIA SIMULTÂNEA**

Rua General Andrade Neves, 158 - América - Joinville - SC - CEP 89204-410  
(47)3028-7770 - ioch@ioch.com.br - www.ioch.com.br

ISO 9001