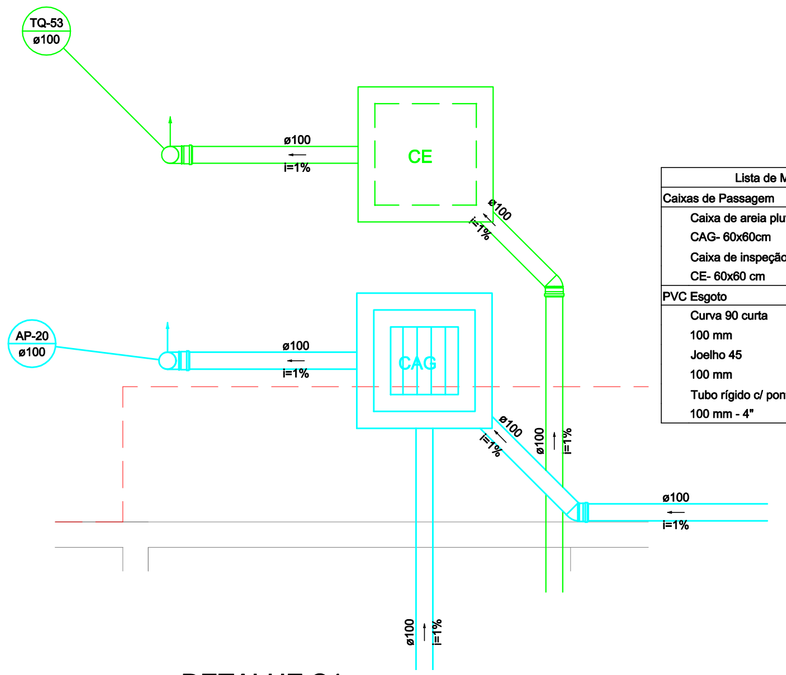

Lista de Materiais		
Caixas de Passagem		
	Caixa de areia pluvial com grelha	
	CAG- 60x60cm	1 pç
	Caixa de inspeção esgoto simples CE- 60x60 cm	1 pç
PVC Esgoto		
	Curva 90 curta	
	100 mm	2 pç
	Joelho 45	
	100 mm	2 pç
	Tubo rígido c/ ponta lisa	
	100 mm - 4"	18.38 m

1 DETALHE S1
ESCALA 1:25

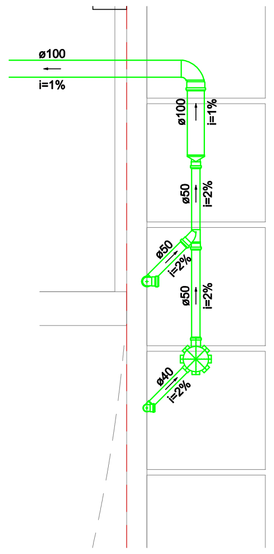

Lista de Materiais		
PVC Acessórios		
	Caixa sifonada	
	150x150x50	1 pç
	Sifão flexível c/ Adaptador 1.1/2" - 1.1/2"	1 pç
	Válvula p/ tanque 1 1/2"	1 pç
PVC Esgoto		
	Curva 90 curta	
	100 mm	1 pç
	40 mm	1 pç
	Joelho 90	
	50 mm	2 pç
	Joelho 90 c/anel p/ esgoto secundário	
	40 mm - 1.1/2"	1 pç
	Junção simples	
	50 mm - 50 mm	1 pç
	Redução excêntrica	
	100 mm - 50 mm	1 pç
	Tubo rígido c/ ponta lisa	
	100 mm - 4"	4.74 m
	40 mm	0.93 m
	50 mm - 2"	1.87 m

2 DETALHE S2
ESCALA 1:25

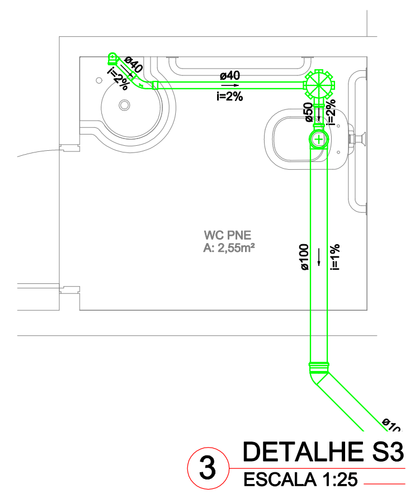

Lista de Materiais		
PVC Acessórios		
	Caixa sifonada	
	150x150x50	1 pç
	Sifão de copo p/ pia e lavatório 1" - 1.1/2"	1 pç
	Válvula p/ lavatório e tanque 1"	1 pç
PVC Esgoto		
	Curva 45 longa Amanco	
	40 mm	1 pç
	Curva 90 curta	
	40 mm	1 pç
	Joelho 45	
	100 mm	1 pç
	Joelho 90 c/ visita	
	100 mm - 50 mm	1 pç
	Joelho 90 c/anel p/ esgoto secundário	
	40 mm - 1.1/2"	1 pç
	Tubo rígido c/ ponta lisa	
	100 mm - 4"	2.24 m
	40 mm	1.63 m

3 DETALHE S3
ESCALA 1:25

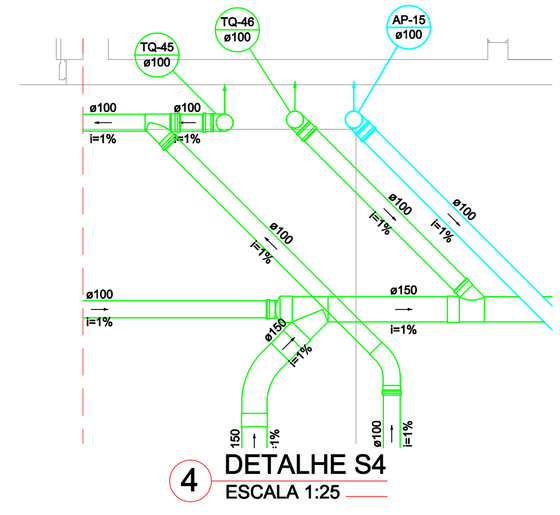

Lista de Materiais		
PVC Esgoto		
	Curva 45 longa	
	100 mm	1 pç
	150 mm	1 pç
	Curva 90 curta	
	100 mm	3 pç
	Junção simples	
	100 mm- 100 mm	1 pç
	150 mm	1 pç
	150 mm - ø100 mm	1 pç
	Redução excêntrica	
	150 mm - 100 mm	1 pç
	Tubo rígido c/ ponta lisa	
	100 mm - 4"	16.68 m
	150 mm - 6"	5.25 m

4 DETALHE S4
ESCALA 1:25

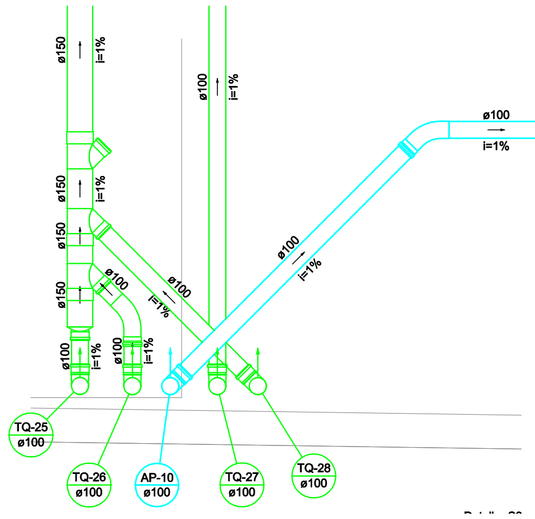

Lista de Materiais		
PVC Esgoto		
	Curva 45 longa	
	100 mm	2 pç
	Curva 90 curta	
	100 mm	5 pç
	Junção simples	
	150 mm - 100 mm	3 pç
	Redução excêntrica	
	150 mm - 100 mm	1 pç
	Tubo rígido c/ ponta lisa	
	100 mm - 4"	8.19 m
	150 mm - 6"	1.7 m

5 DETALHE S5
ESCALA 1:25

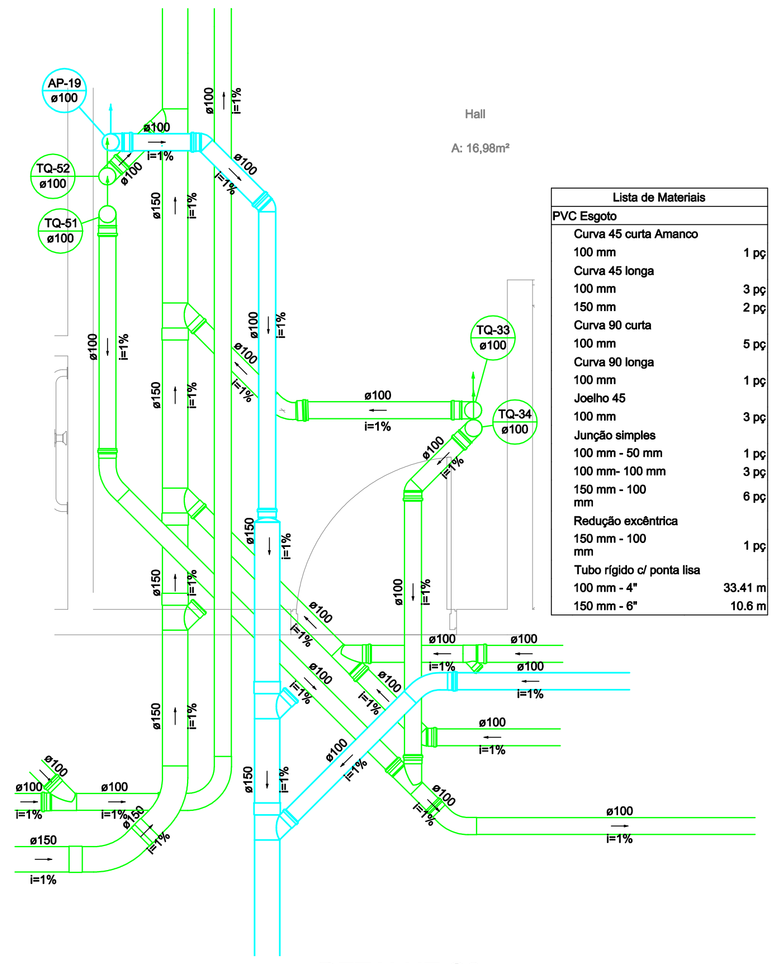
AP-19
ø100
TQ-62
ø100
TQ-51
ø100
Hall
A: 16,98m²
ø100
i=1%
ø100
i=1%
ø150
i=1%
ø150
i=1%
ø100
i=1%
ø100
i=1%
ø150
i=1%
ø150
i=1%
ø100
i=1%
ø100
i=1%
ø150
i=1%
ø150
i=1%
ø100
i=1%
ø100
i=1%
ø100
i=1%
ø100
i=1%
ø100
i=1%
ø100
i=1%
ø100
i=1%
ø100
i=1%
ø100
i=1%
ø100
i=1%
ø100
i=1%
ø100
i=1%
ø150
i=1%
ø150
i=1%
ø150
i=1%
ø150
i=1%
ø100
i=1%
ø100
i=1%
ø100
i=1%
ø100
i=1%
ø100
i=1%
ø100
i=1%
ø100
i=1%
ø100
i=1%
ø100
i=1%
ø100
i=1%
ø100
i=1%
ø100