


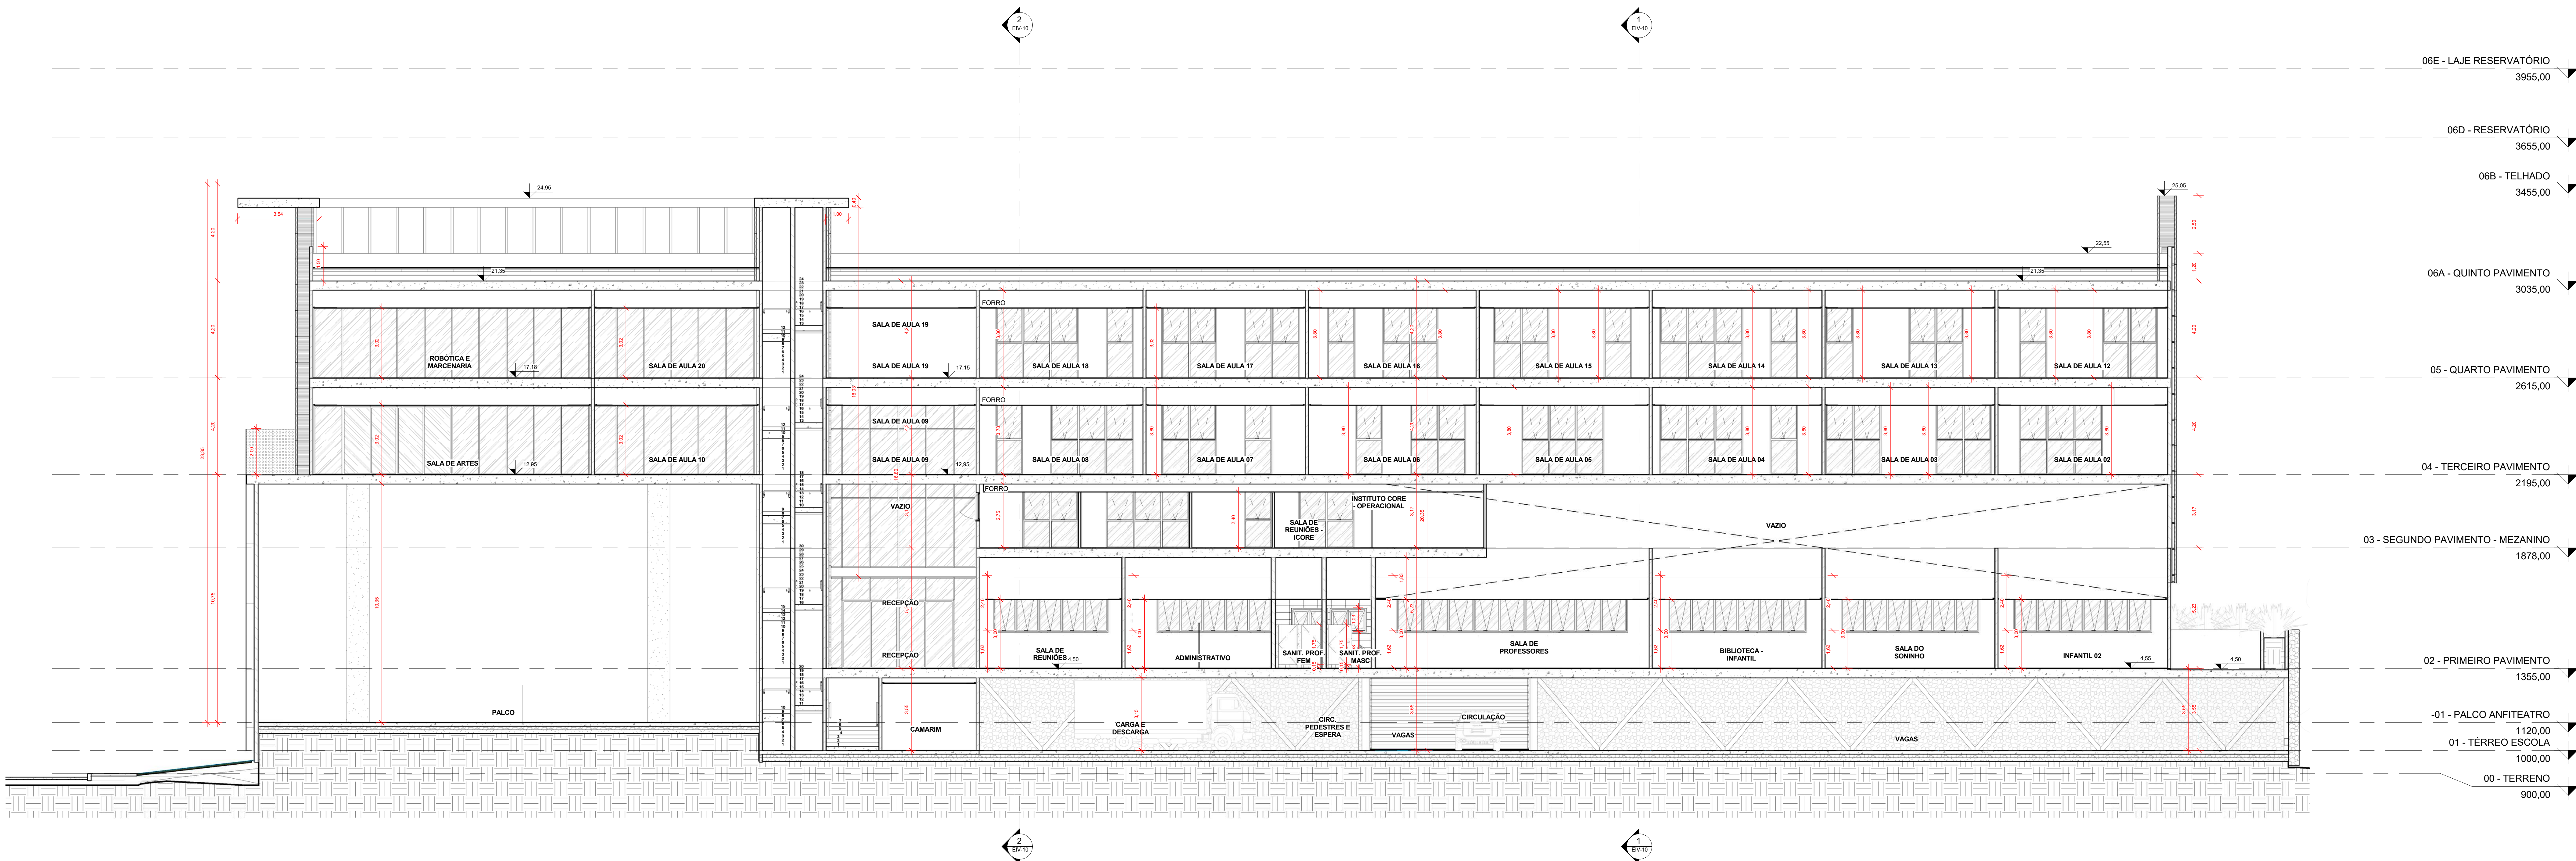

1 CORTE ESQUEMÁTICO LONGITUDINAL 02
Escala 1 : 100

REV	DATA	RESP.	DESCRIÇÃO
BORGES ROBLES arquitetura			
Rua Lagos, 743 América 89204-010 Joinville SC FONE: (47) 3027-6567 e-mail: comercial@brarquitectura.com.br			
OBRA ESCOLA INTERNACIONAL DE JOINVILLE ENDEREÇO RUA GOTHARD KAESEMODEL, 170 - ANITA GARIBALDI			SITIO ESCOLA
PROPRIETÁRIO OU CONTRATANTE INSTITUTO CORE			ASSINATURA
RESPONSÁVEL TÉCNICO ARQ. Rodrigo Borges Gonçalves			ASSINATURA
AUTORES ARQ. Rodrigo Borges Gonçalves			ASSINATURA
PROJETO PROJETO EIV			
CONTEÚDO CORTE LONGITUDINAL 02			RUBRICO DA PRONZINHA EIV-09
ESCALA Indicada	Nº PROJETO 011-2016	DATA 18/10/2017	DESENHO EQUIPE BR
ESTE DESENHO É DE PROPRIEDADE DA BORGES E ROBLES ARQUITETURA. NÃO PODERÁ SER ALTERADO, MODIFICADO, COPIADO OU REPRODUZIDO DE FORMA PARCIAL OU INTEGRAL SEM AUTORIZAÇÃO POR ESCRITO DA BORGES E ROBLES ARQUITETURA - LEI FEDERAL N.º 9.610 DE 19 DE FEVEREIRO DE 1998.			