


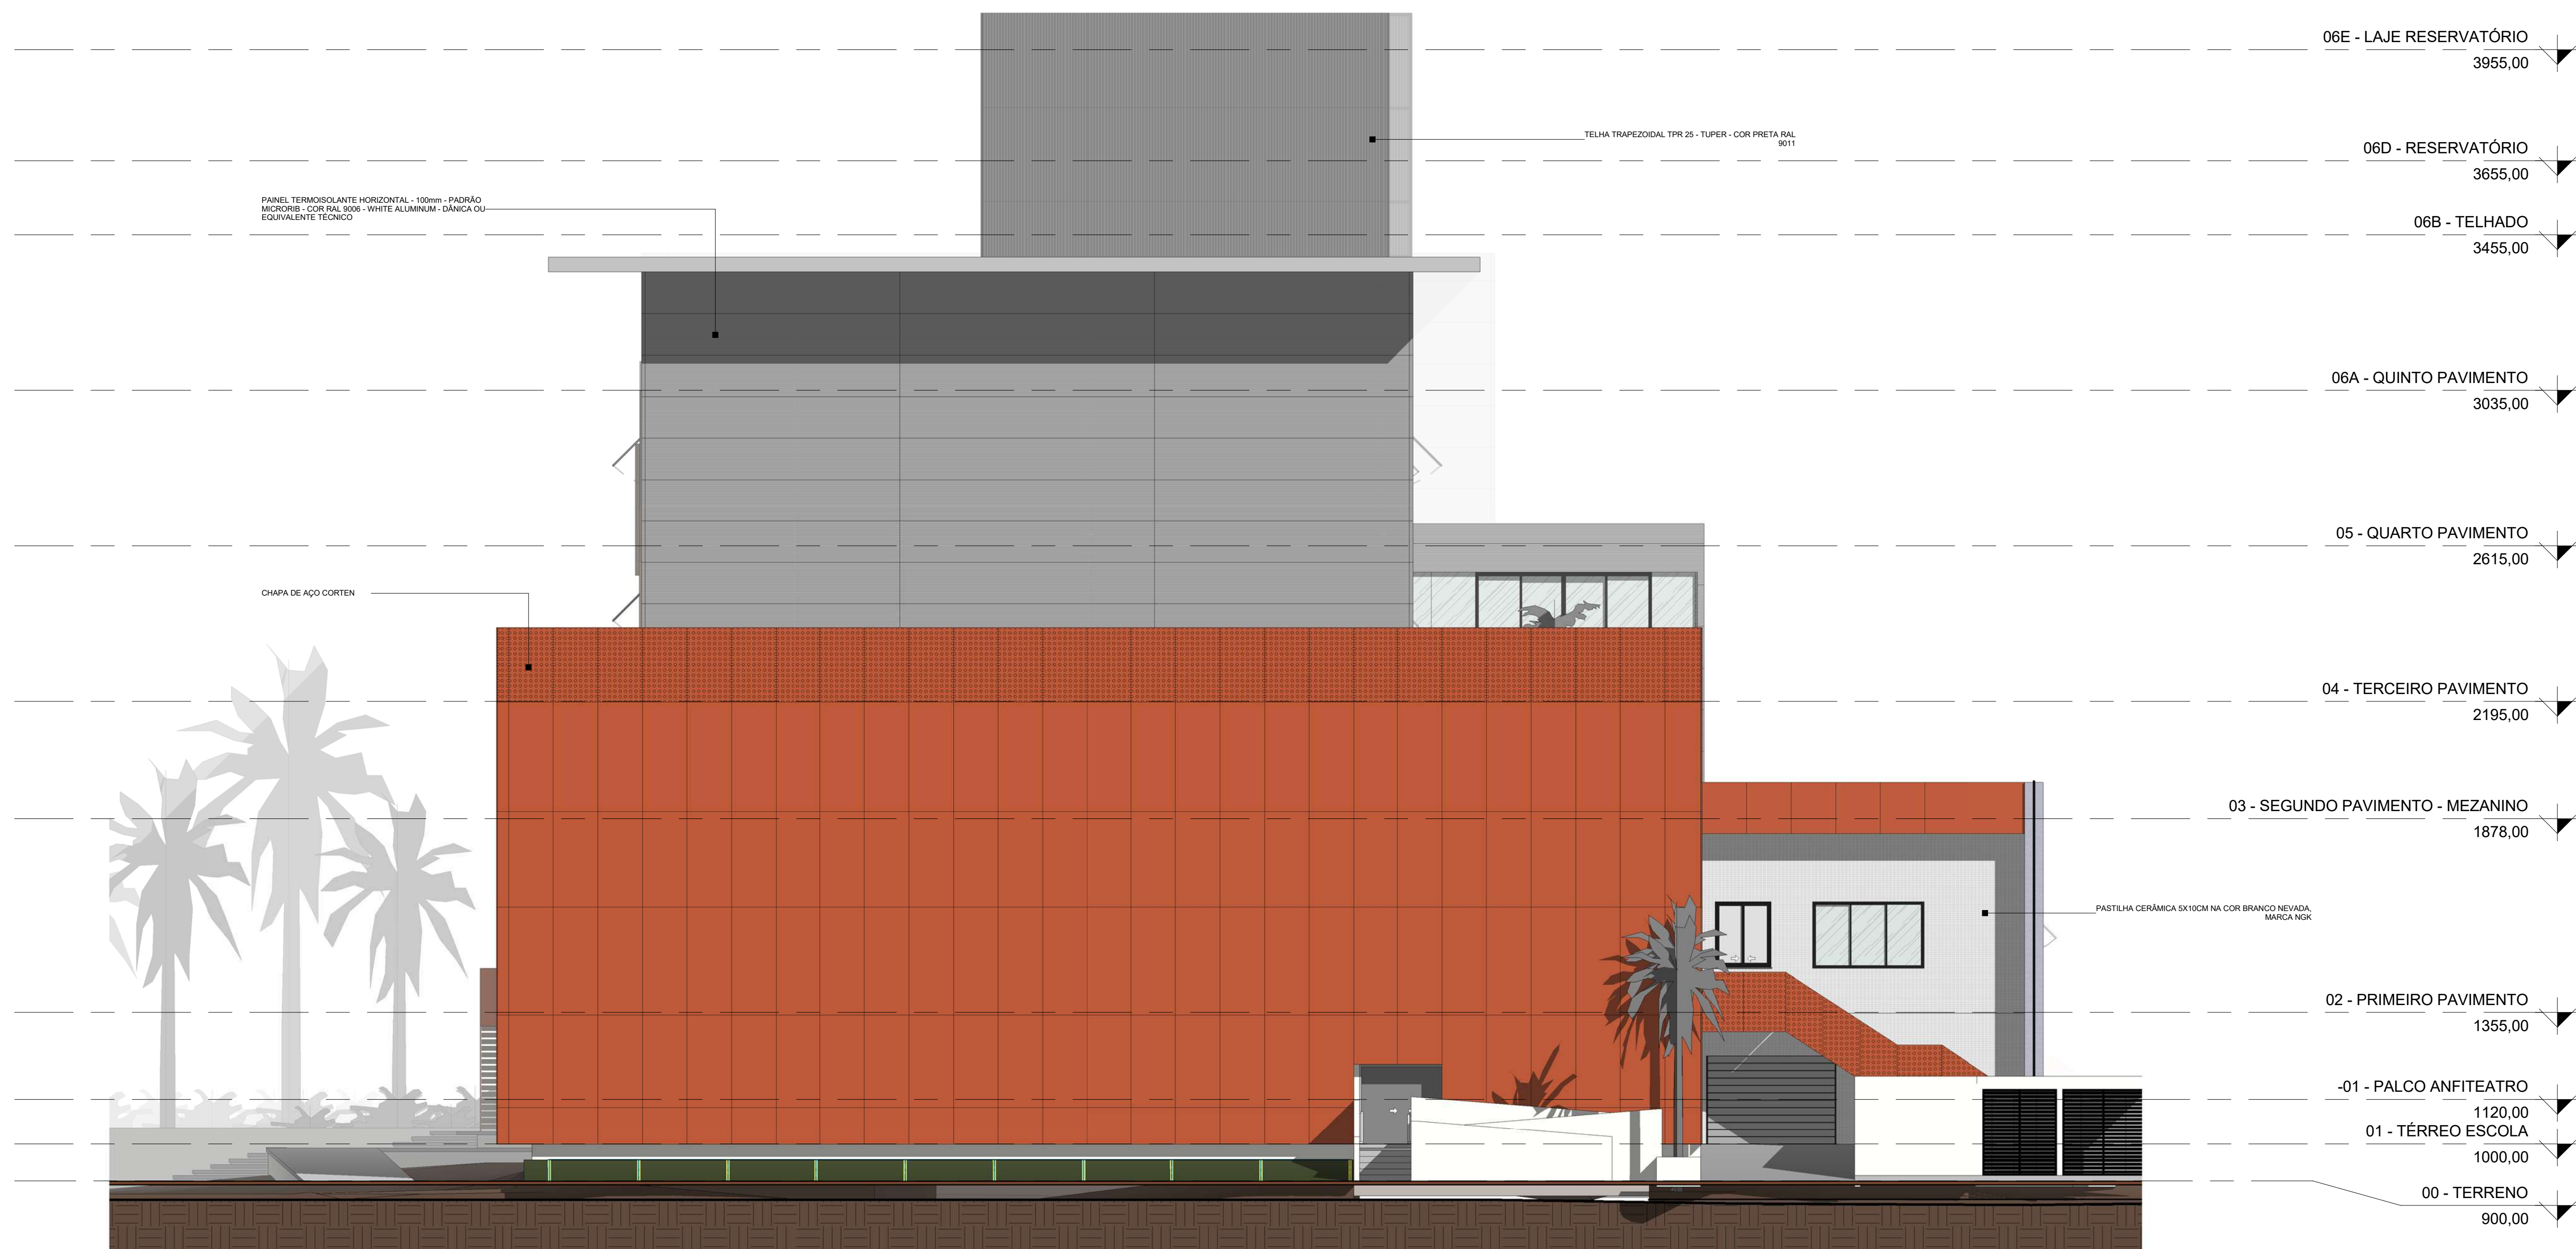

1 ELEVÇÃO NORDESTE
Escala 1 : 100



2 ELEVÇÃO SUDESTE
Escala 1 : 100

REV	DATA	RESP.	DESCRIÇÃO
BORGES ROBLES arquitetura			
Rua Lages, 743 América 89204-010 Joinville SC FONE: (47) 3027-6667 e-mail: comercial@brarquitectura.com.br			
OBRA		LOCAL	
ESCOLA INTERNACIONAL DE JOINVILLE		ESCOLA	
ENDEREÇO: RUA GOTHARD KAESERODEL, 179 - ANITA GARIBALDI			
PROPRIETÁRIO OU CONTRATANTE			
INSTITUTO CORE			
RESPONSÁVEL TÉCNICO			
ARQ. Rodrigo Borges Gonçalves			
AUTORES			
ARQ. Rodrigo Borges Gonçalves			
PROJETO			
PROJETO EIV			
CONTEÚDO			
ELEVÇÃO NORDESTE E SUDESTE			
ESCALA	Nº PROJETO	DATA	DESENHO
Indicada	011-2016	18/10/2017	EQUIPE BR
ESTE DESENHO É DE PROPRIEDADE DA BORGES E ROBLES ARQUITETURA. NÃO PODEM SER ALTERADO, MODIFICADO, COPIADO OU REPRODUZIDO DE FORMA PARCIAL OU INTEGRAL SEM AUTORIZAÇÃO POR ESCRITO DA BORGES E ROBLES ARQUITETURA - LEI FEDERAL N.º 9.815 DE 19 DE FEVEREIRO DE 1999.			