



REV.	DATA	DESCRIÇÃO SUMÁRIA DA REVISÃO	EXEC. POR
01	11/01/2007	Layout do Sanitário e Área de Festas	Marcelo

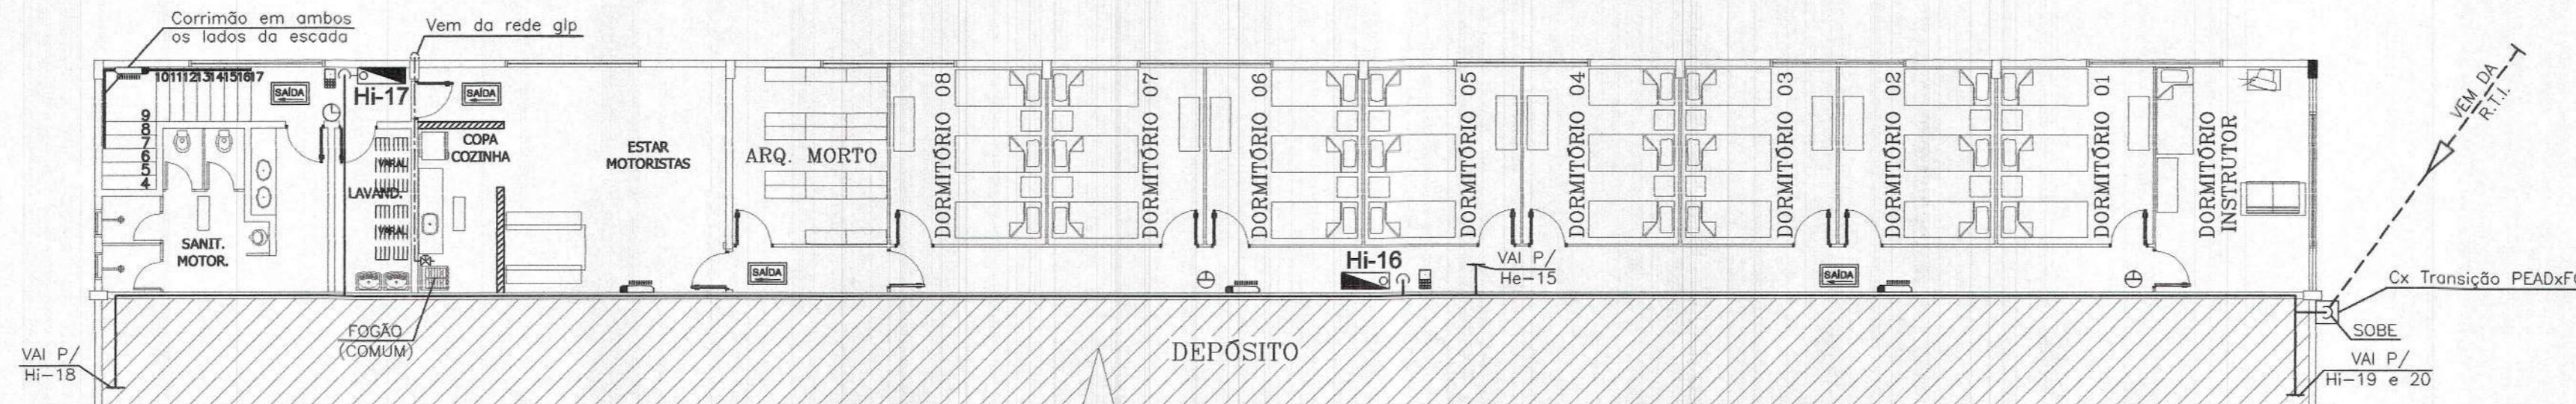

PLANTA BAIXA MEZANINO
ESC 1/125

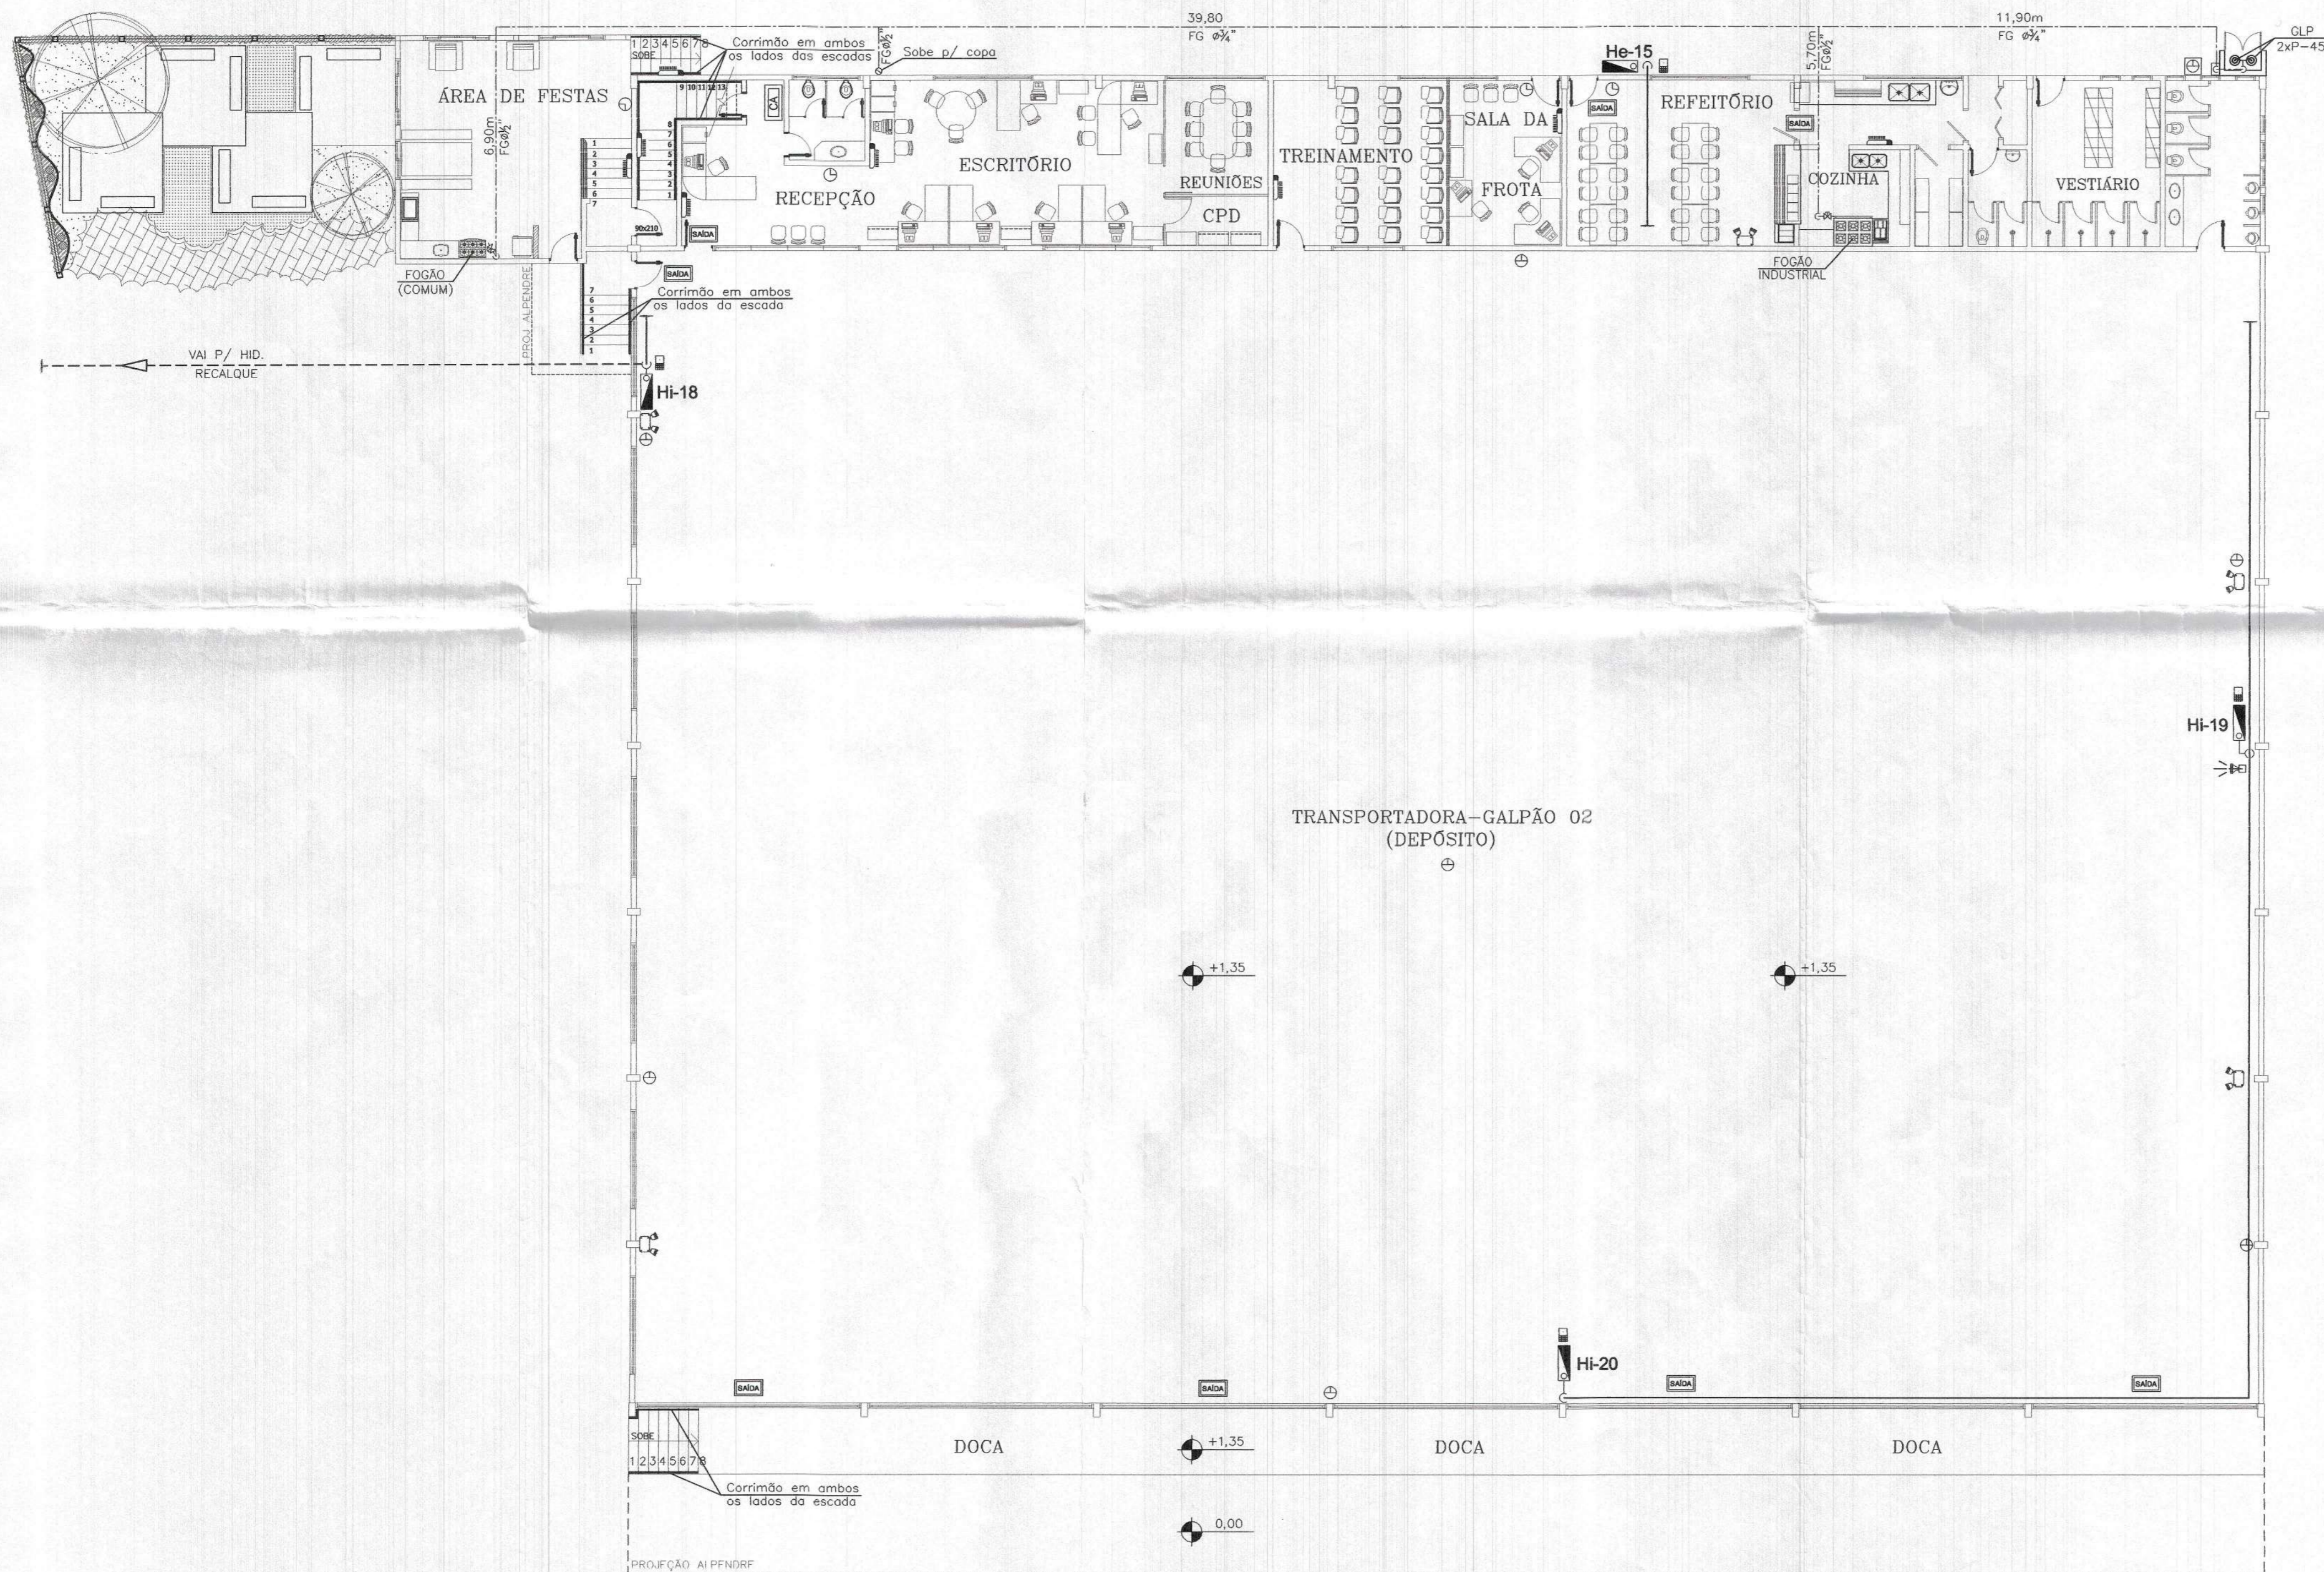

PLANTA BAIXA TÉRREO
ESC 1/125

TUBO EM PEAD: POLIETILENO DE ALTA DENSIDADE PE80 ISO 4427 - PRESSÃO NOMINAL TRABALHO 16 Kgf/cm2.
TUBO DE AÇO: FERRO GALVANIZADO - PRESSÃO NOMINAL TRABALHO SUPERIOR Á 15 Kgf/cm2.

NOTA: - PROJETO EXECUTADO CONFORME LEI MUNICIPAL Nº2027 - NORMAS DE SEGURANÇA CONTRA INCÊNDIOS - CORPO DE BOMBEIROS VOLUNTÁRIOS DE JOINVILLE (CBVJ).

SÍMBOLO	LEGENDA
⊕	EXTINTOR PQS 6 Kg
⊖	EXTINTOR CO ₂ 6 Kg
☐	PAINEL SINÓPTICO - CENTRAL DE ALARME
⊠	SIRENE - ALARME DE INCÊNDIO
⊞	ACIONADOR MANUAL ALARME C/ SIRENE ACOPLADA
⊞	HIDRANTE SIMPLES COLUNA / ABRIGO DE MANGUEIRA
He	HIDRANTE EXTERNO (3 x 15M Mangueira)
Hi	HIDRANTE INTERNO (2 x 15M Mangueira)
⊞	CAIXA QUEBRA VIDRO C/ CHAVE
⊞	HIDRANTE DE PASSEIO (RECALQUE)
---	LINHA DE HIDRANTE AÉREA
---	LINHA DE HIDRANTE SUBTERRÂNEA
---	LINHA DE GLP AÉREA
---	LINHA DE GLP SUBTERRÂNEA
⊞	MEDIÇÃO GLP
⊞	ILUMINAÇÃO EMERGÊNCIA P L (9 W)
⊞	ILUMINAÇÃO EMERGÊNCIA BLOCO AUTÔNOMO (2x55 W)
⊞	SINALIZAÇÃO E BALIZAMENTO SAÍDA
⊞	REGISTRO DE GAVETA
⊞	TVB - TUBULAÇÃO VERTICAL P/ BAIXO
⊞	TVC - TUBULAÇÃO VERTICAL P/ CIMA
⊞	DVB - DERIVAÇÃO VERTICAL P/ BAIXO

NOTA: ESTE GALPÃO JÁ POSSUI PROJETO APROVADO Nº 12.460 PROTOCOLO Nº 12.460

Assinatura Resp. Técnico:

Assinatura Proprietário:

DIREITO AUTORAIS SOBRE O PROJETO RESERVADOS NA FORMA DA LEI (5988/73)

FraGon Engenharia Ltda.
Rua 25 de Julho, 134 - Itupava Norte - Blumenau/SC - CEP-89053-000
CREA/SC 41332-0 - CGC 00.765.272/0001-82 - I.M. 54.592-9
e-mail obrasfracgon@terra.com.br
FONE / FAX : (47) 3339-3127 CEL. 9982 - 2536

PROJETO PREVENTIVO INCÊNDIO

CLIENTE: ELIZABETHA ADM. E SERV. LTDA
BR-101 ESQUINA C/ RUA PORTUGAL - JOINVILLE-SC

OBRA: GALPÃO COMERCIAL EM ALVENARIA
BR-101 ESQUINA C/ RUA PORTUGAL - JOINVILLE-SC

RESPONSÁVEL TÉCNICO: Engº Civil Elemar Franzmann
ÁREA: 32.655-4

EXECUÇÃO: PLANTA BAIXA GALPÃO 01

DATA: 12.2006	FOLHA: 03
NÚMERO: 039_PLG_003	ESCALA: ESPECIFICADA
NOME DO ARQUIVO: 039_PLG_003	DESENHISTA: 06