



**Corpo de Bombeiros**  
**Prefeitura**  
**CONJUNTO RESIDENCIAL FECHADO**  
**PARQUE JARDIM DI FRANKFURT**  
 Endereço: RUA TEREZOPOLIS, BAIRRO GUANABARA - JOINVILLE SC  
 Autor do Projeto: [Assinatura]  
 Responsável Técnico: [Assinatura]  
 Escala: INDICADA  
 Data: 07/02/2018  
 Nome: DIBORA MUELLER

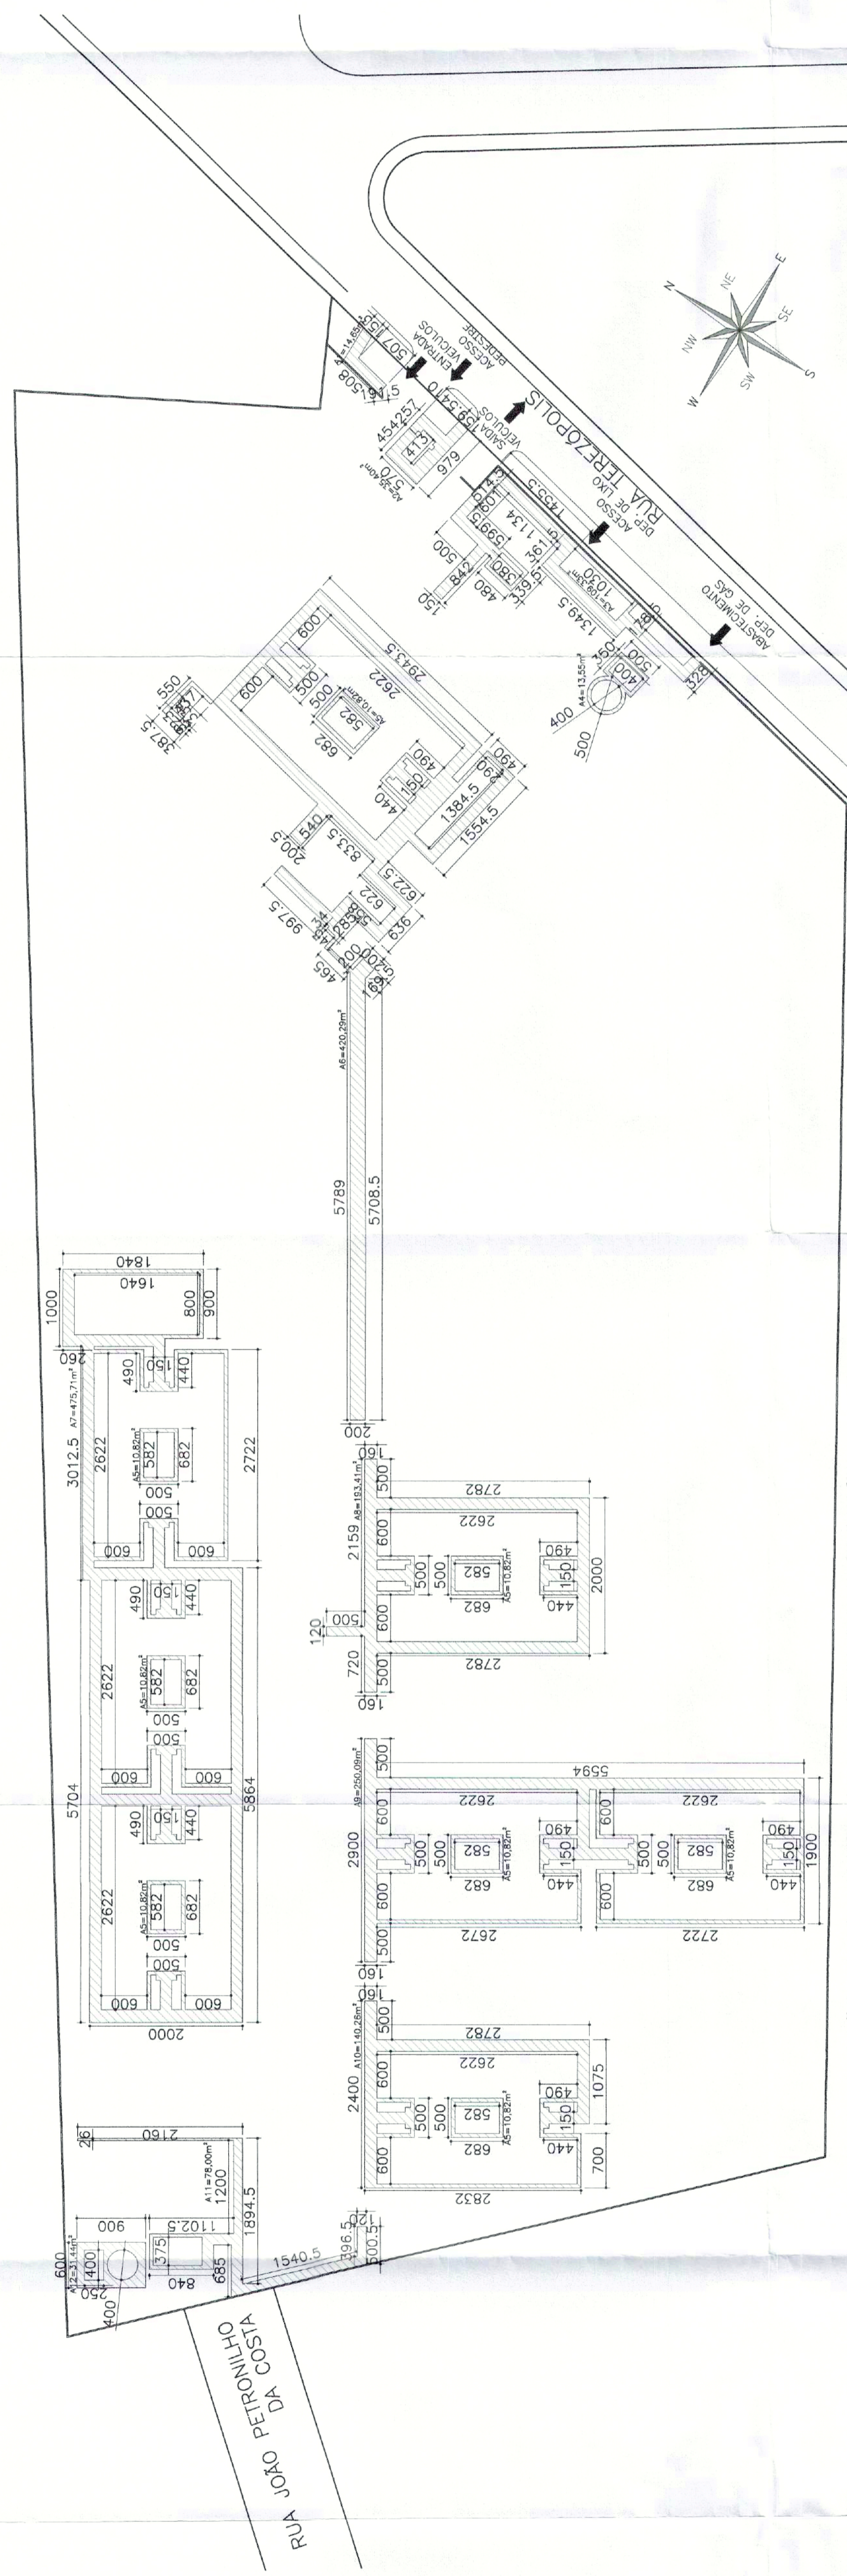

**CIRCULAÇÃO DE PEDESTRES E BORDAS IMPERMEÁVEIS**  
 Esc. 1:2500

CIRCULAÇÃO DE PEDESTRES E BORDAS IMPERMEÁVEIS

A1= 14,63 m²
A2= 35,40 m²
A3= 129,32 m²
A4= 13,50 m²
A5= 10,62 x 8 = 85,56 m²
A6= 42,22 m²
A7= 10,62 x 8 = 85,56 m²
A8= 19,41 m²
A9= 250,09 m²
A10= 140,26 m²
A11= 78,50 m²
A12= 21,44 m²
<b>TOTAL= 1848,69 m²</b>

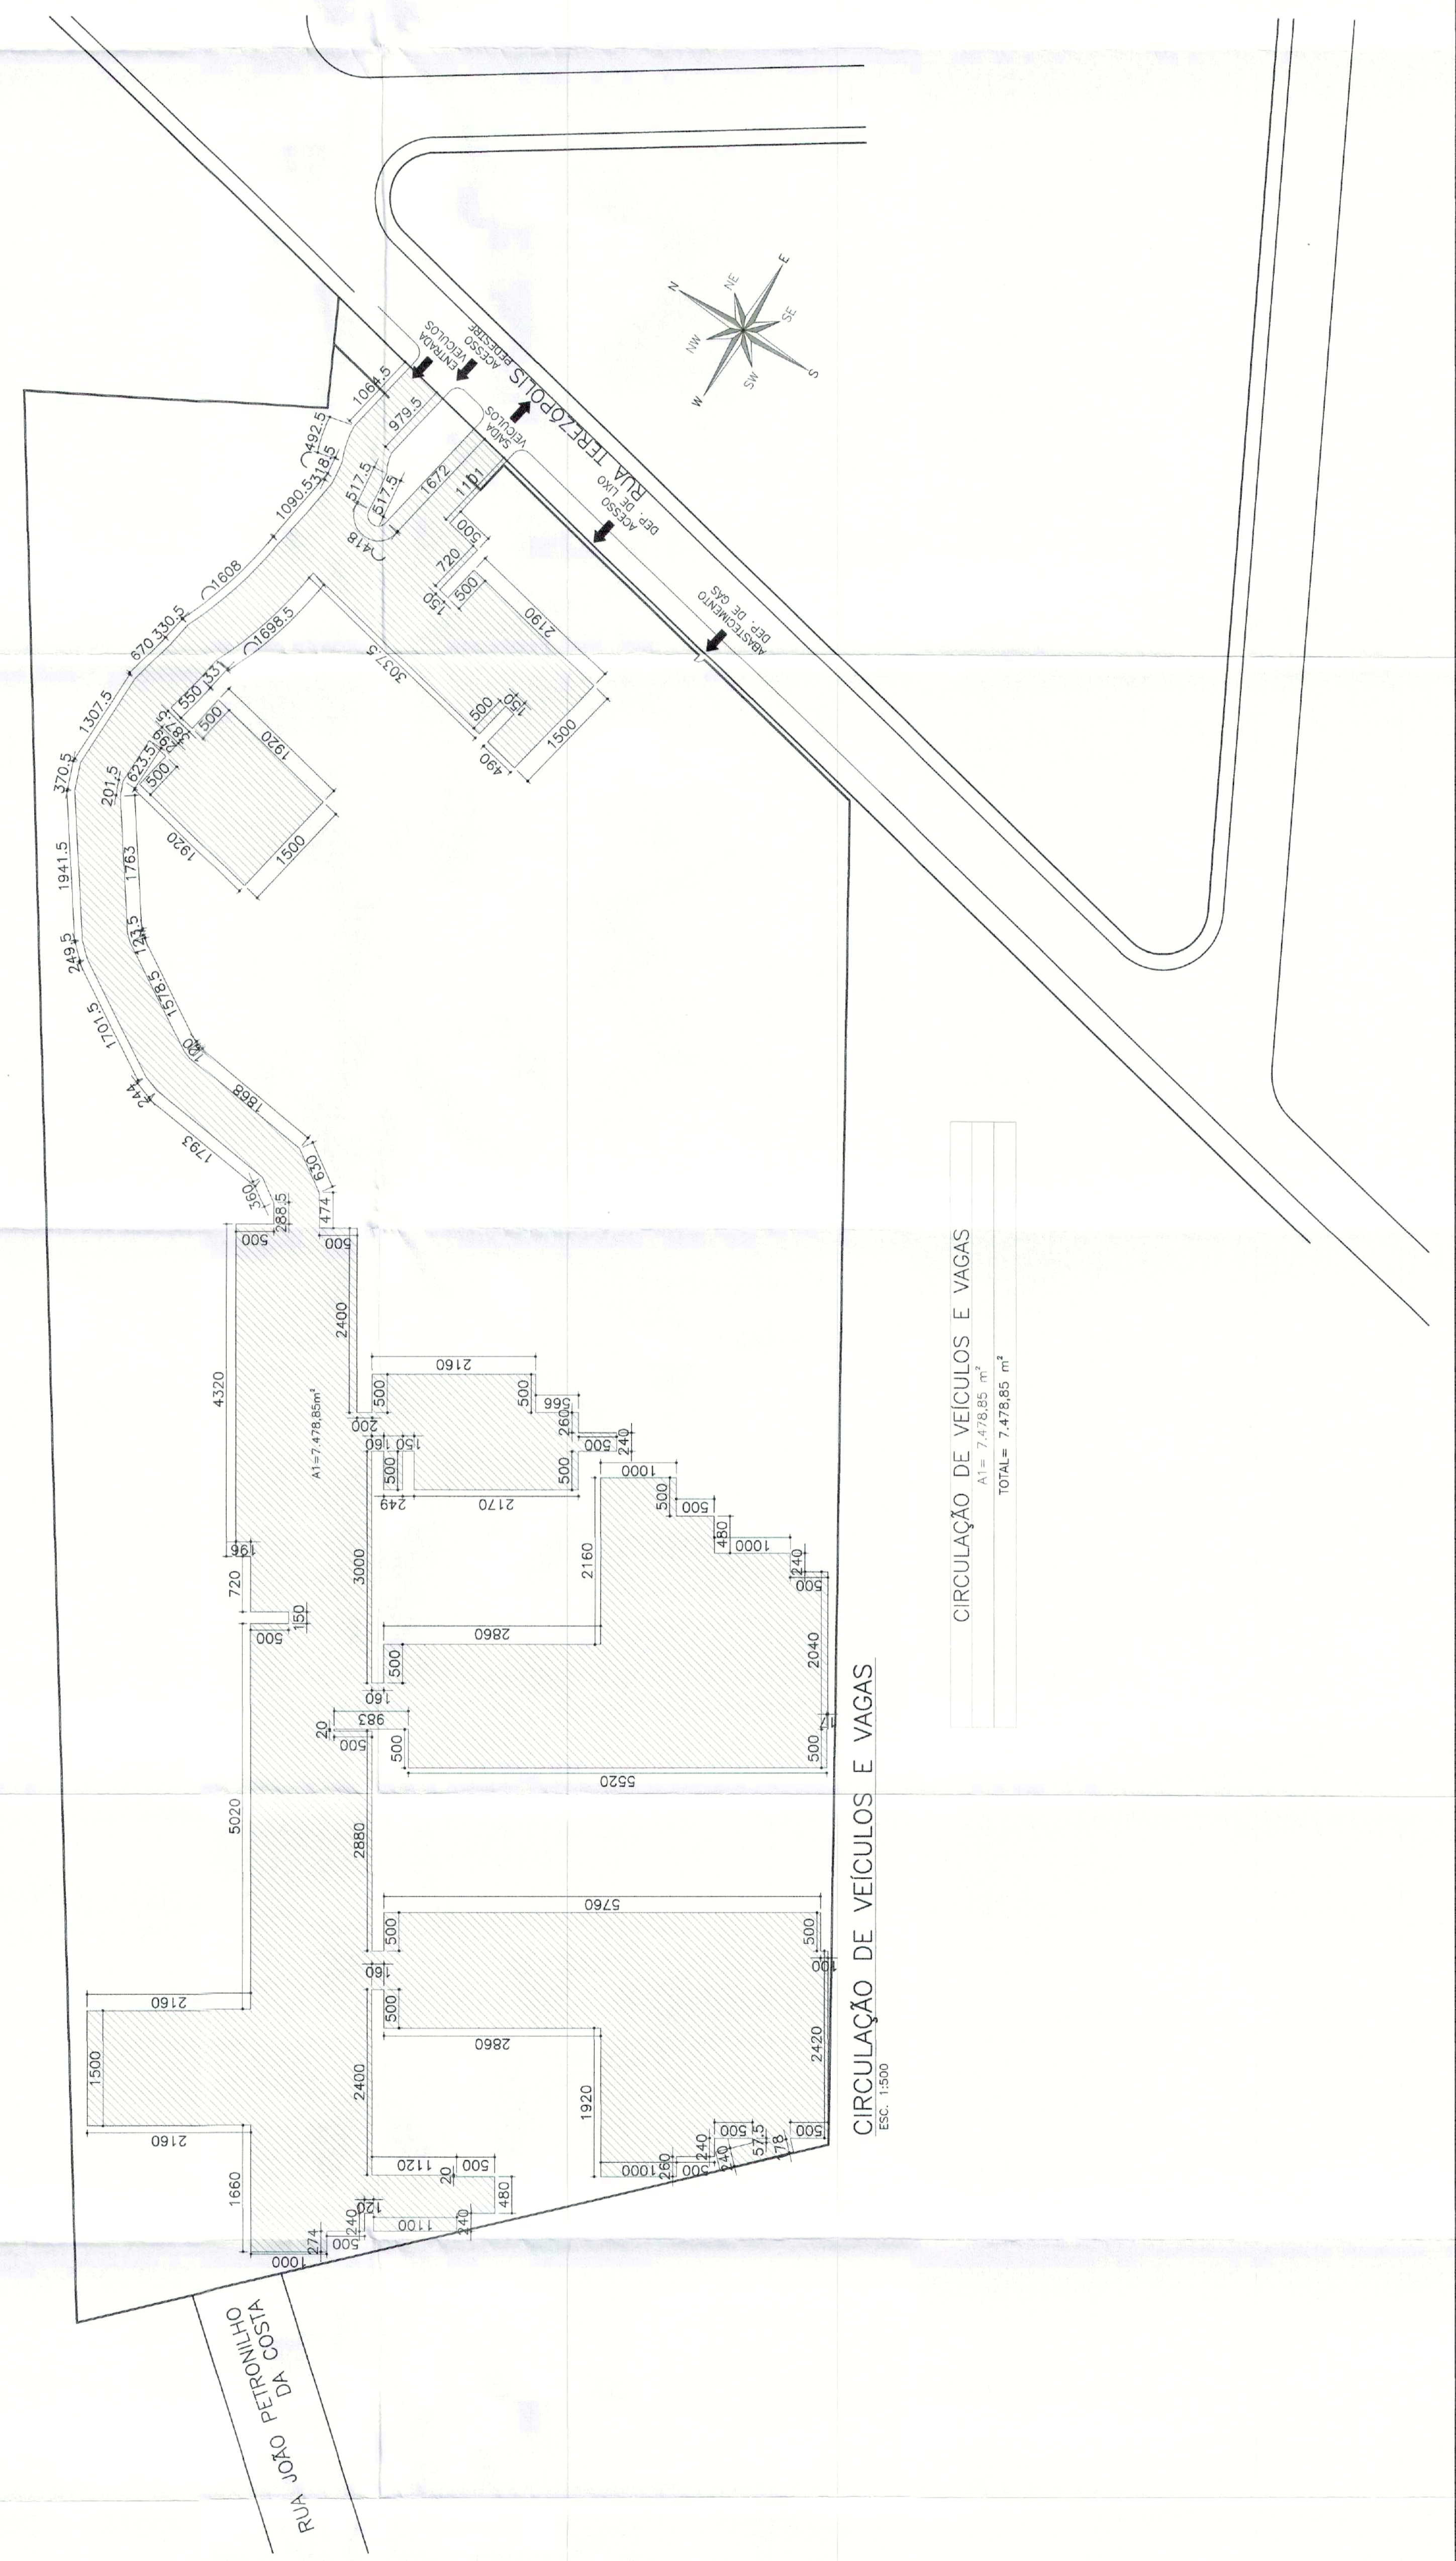

**CIRCULAÇÃO DE VEÍCULOS E VAGAS**  
 Esc. 1:2500

CIRCULAÇÃO DE VEÍCULOS E VAGAS

<b>TOTAL= 7478,85 m²</b>
--------------------------