



PLOTAGEM		
COR	PENA	Nº
1	7	0,10
2	7	0,20
3	7	0,30
4	7	0,40
5	7	0,50
6	7	0,60
7	7	0,20
8	7	0,80
9	7	0,90
12	7	0,10

LEGENDA

ARRUAMENTO	EDIFICAÇÃO DE ALVENARIA	OPL PLACA
EXTREMA DE TERRENO	EDIFICAÇÃO TELHEIRO	POSTE DE ALTA TENSÃO
CERCA DE ARAME	BOCA DE LEÃO	VERTICE TOPOGRAFICO
ALAMBRADO	BOCA DE LOBO	POLIGONAL AUXILIAR
GRADIL	CAIXA TELEFONE	POSTE
CERCA VIVA	CAIXA ELETRICIDADE	CAÇADA DEFICIENTE VISUAL
MIO FIO	CAIXA INDEFINIDA	CAÇADA
PONTE	OPV POÇO DE VISITAS INDEFINIDO	CANTEIRO
CAMINHO	POÇO DE VISITAS ÁGUAS PLUVIAIS	PLANTA
(TOPO)	OES POÇO DE VISITAS ESGOTO	● 12.345 PONTO COTADO
(BASE)	ÁRVORE ISOLADA	● 12.345 PONTO COTADO CAÇADA
MURO DE CONTENÇÃO	PEDRA / ROCHA	TERRENO NATURAL
MURO	ÁREA	
ESTRADA PAVIMENTADA	CURVAS DE NÍVEL	
TUBO		
RIO/RIBEIRÃO		

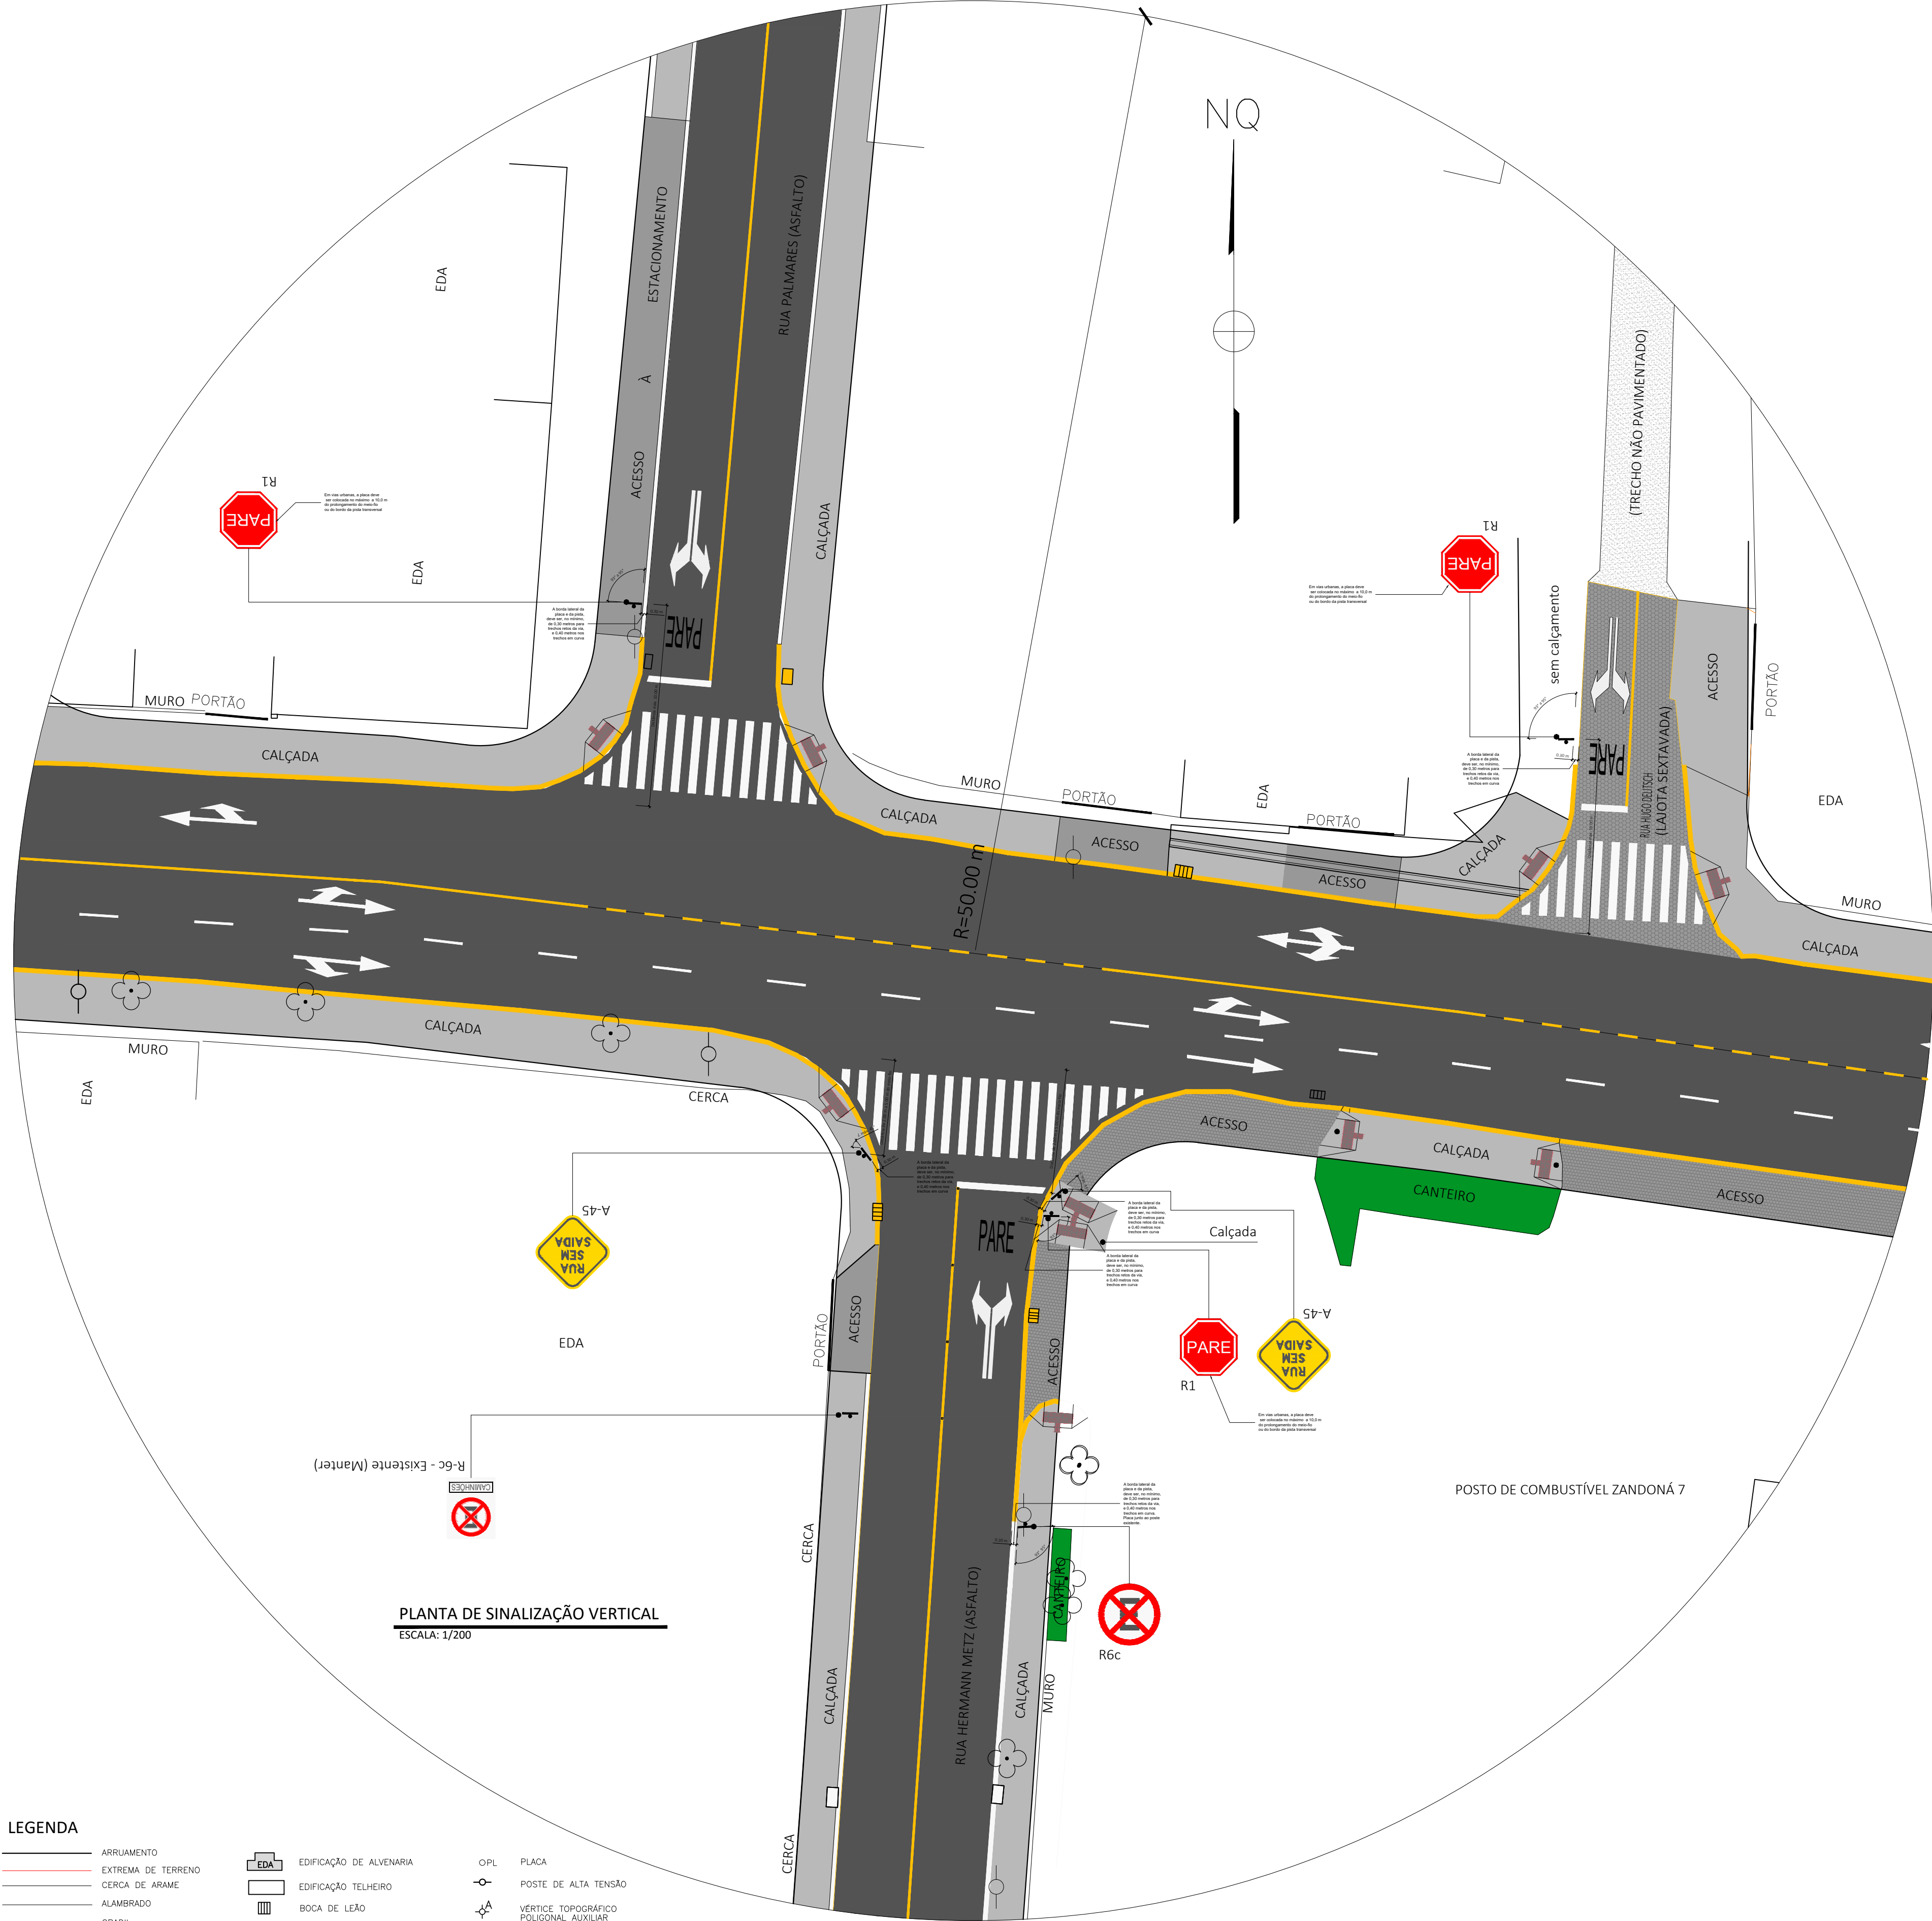


PLANTA DE SINALIZAÇÃO VERTICAL
ESCALA: 1/200

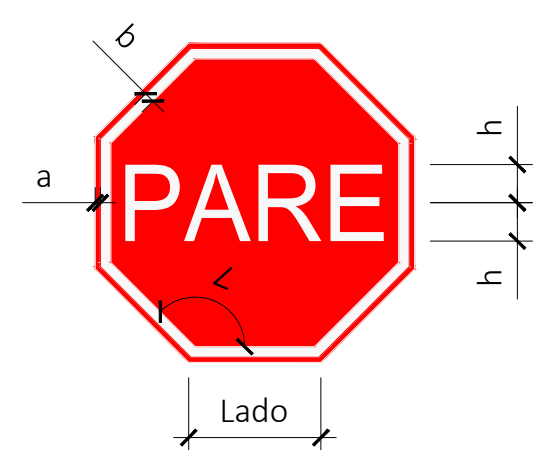

R1
Parada obrigatória

DIMENSÕES (mm)					
VIA	Lado	a	b	c	h
URBANA	350	14	28	135	101

COR TONALIDADE DAS CORES	
COR	TONALIDADE
Fundo	Vermelho Reflexivo
Orla Interna (b)	Branco Reflexivo
Orla Externa (a)	Vermelho Reflexivo
Verso	Preto Fosco

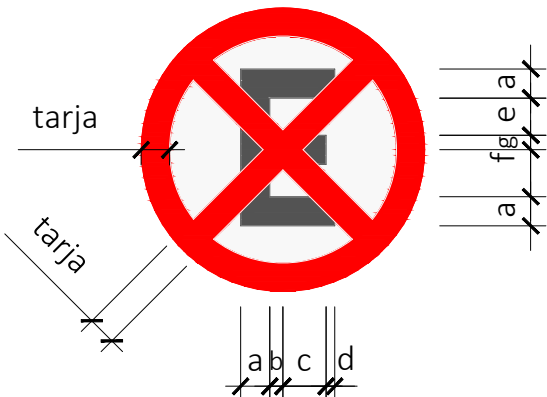

R-6c
Proibido parar e Estacionar

DIMENSÕES (mm)									
VIA	Lado	Tarja	h	a	b	c	d	e	f
URBANA	Ø750	75	45	77	35	114	23	92	45

COR TONALIDADE DAS CORES	
COR	TONALIDADE
Fundo	Branco
Orla e Tarja	Vermelho
Verso	Preto Fosco



A-45
Rua sem saída

DIMENSÕES (mm)			
VIA	Malha	a	b
URBANA	30	450	9

COR TONALIDADE DAS CORES	
COR	TONALIDADE
Fundo	Amarelo
Orla Interna (b)	Preto
Orla Externa (a)	Amarelo
Verso	Preto Fosco
Letra	Preto
Algarismo	Preto

OBS.:
Letras e Algarismos:
Volume II - Manual de Sinalização
Vertical de Advertência - Série D
centralizados

PLANTA DE DETALHES DA SINALIZAÇÃO VERTICAL A EXECUTAR
ESCALA: 1/200

- NOTAS:
- PROJETO REALIZADO DE ACORDO COM O ITEM 3.4 DO PARECER SEI/PMJ 3123048 - PARECER TÉCNICO: "3.4 - Elaboração, pelo empreendedor, de projeto de sinalização viária e recape e regularização da Rua Ottokar Doerffel no trecho da aproximação da Rua Hermann Metz, tendo como limitação um raio de 50m do referido cruzamento, com aprovação da Secretaria de Planejamento Urbano e Desenvolvimento Sustentável, em até 60 sessenta dias após a emissão do Alvará de Construção, para aprovação."
 - AS INFORMAÇÕES SOBRE RECUOS E LARGURA DAS VIAS ESTÃO DE ACORDO COM A LEI MUNICIPAL.
 - A UTILIZAÇÃO DAS CORES DEVE SER FEITA OBEDECENDO-SE AOS CRITÉRIOS ABAIXO E AO PADRÃO MUNSELL INDICADO OU OUTRO QUE VENHA A SUBSTITUIR, DE ACORDO COM AS NORMAS DA ABNT.
 - OS CUSTOS RELACIONADOS ÀS MELHORIAS BEM COMO AS EXECUÇÕES DAS CAÇADAS E TRAVESSIAS DE PEDESTRES, SERÃO DE RESPONSABILIDADE DOS PROPRIETÁRIOS DOS IMÓVEIS LINDEIROS À ESTAS CAÇADAS.

REVISÕES E CONTROLE DO PROJETO			
REV.	DATA	RESPONSÁVEL	DESCRIÇÃO
01	05/18	FABRÍCIO DO NASCIMENTO	EMIÇÃO INICIAL

Z1 STUDIO DE ARQUITETURA, ENGENHARIA E
COMPUTAÇÃO GRÁFICA LTDA-ME
Rua Evaristo da Veiga 274 - Bairro Glória
CEP-89216-215 - Joinville/SC
tel 55 47 3028 8253 - 55 47 3028 0343
e-mail arquitetura@z1studio.com.br - engenharia@z1studio.com.br
www.z1studio.com.br

ESPECIALIDADE / CLASSE DO PROJETO
PROJETO VIÁRIO
OBRA
DUO RESIDENCE

CONTEÚDO
PLANTA DE SINALIZAÇÃO VERTICAL A EXECUTAR
PLANTA DE DETALHES DA SINALIZAÇÃO VERTICAL A EXECUTAR

RESPONSÁVEL TÉCNICO: ENG. FABRÍCIO DO NASCIMENTO. CREA-SC 061486-9	ESCALA: INDICADA
PROPRIETÁRIO: HACASA EMPREENDIMENTOS IMOBILIÁRIOS SA	DATA: MAIO/2019
ENDEREÇO: RUA HERMANN METZ, 1481 - ANITA GARIBALDI - JOINVILLE - SC	PRANCHA:
ASSINATURAS:	03