


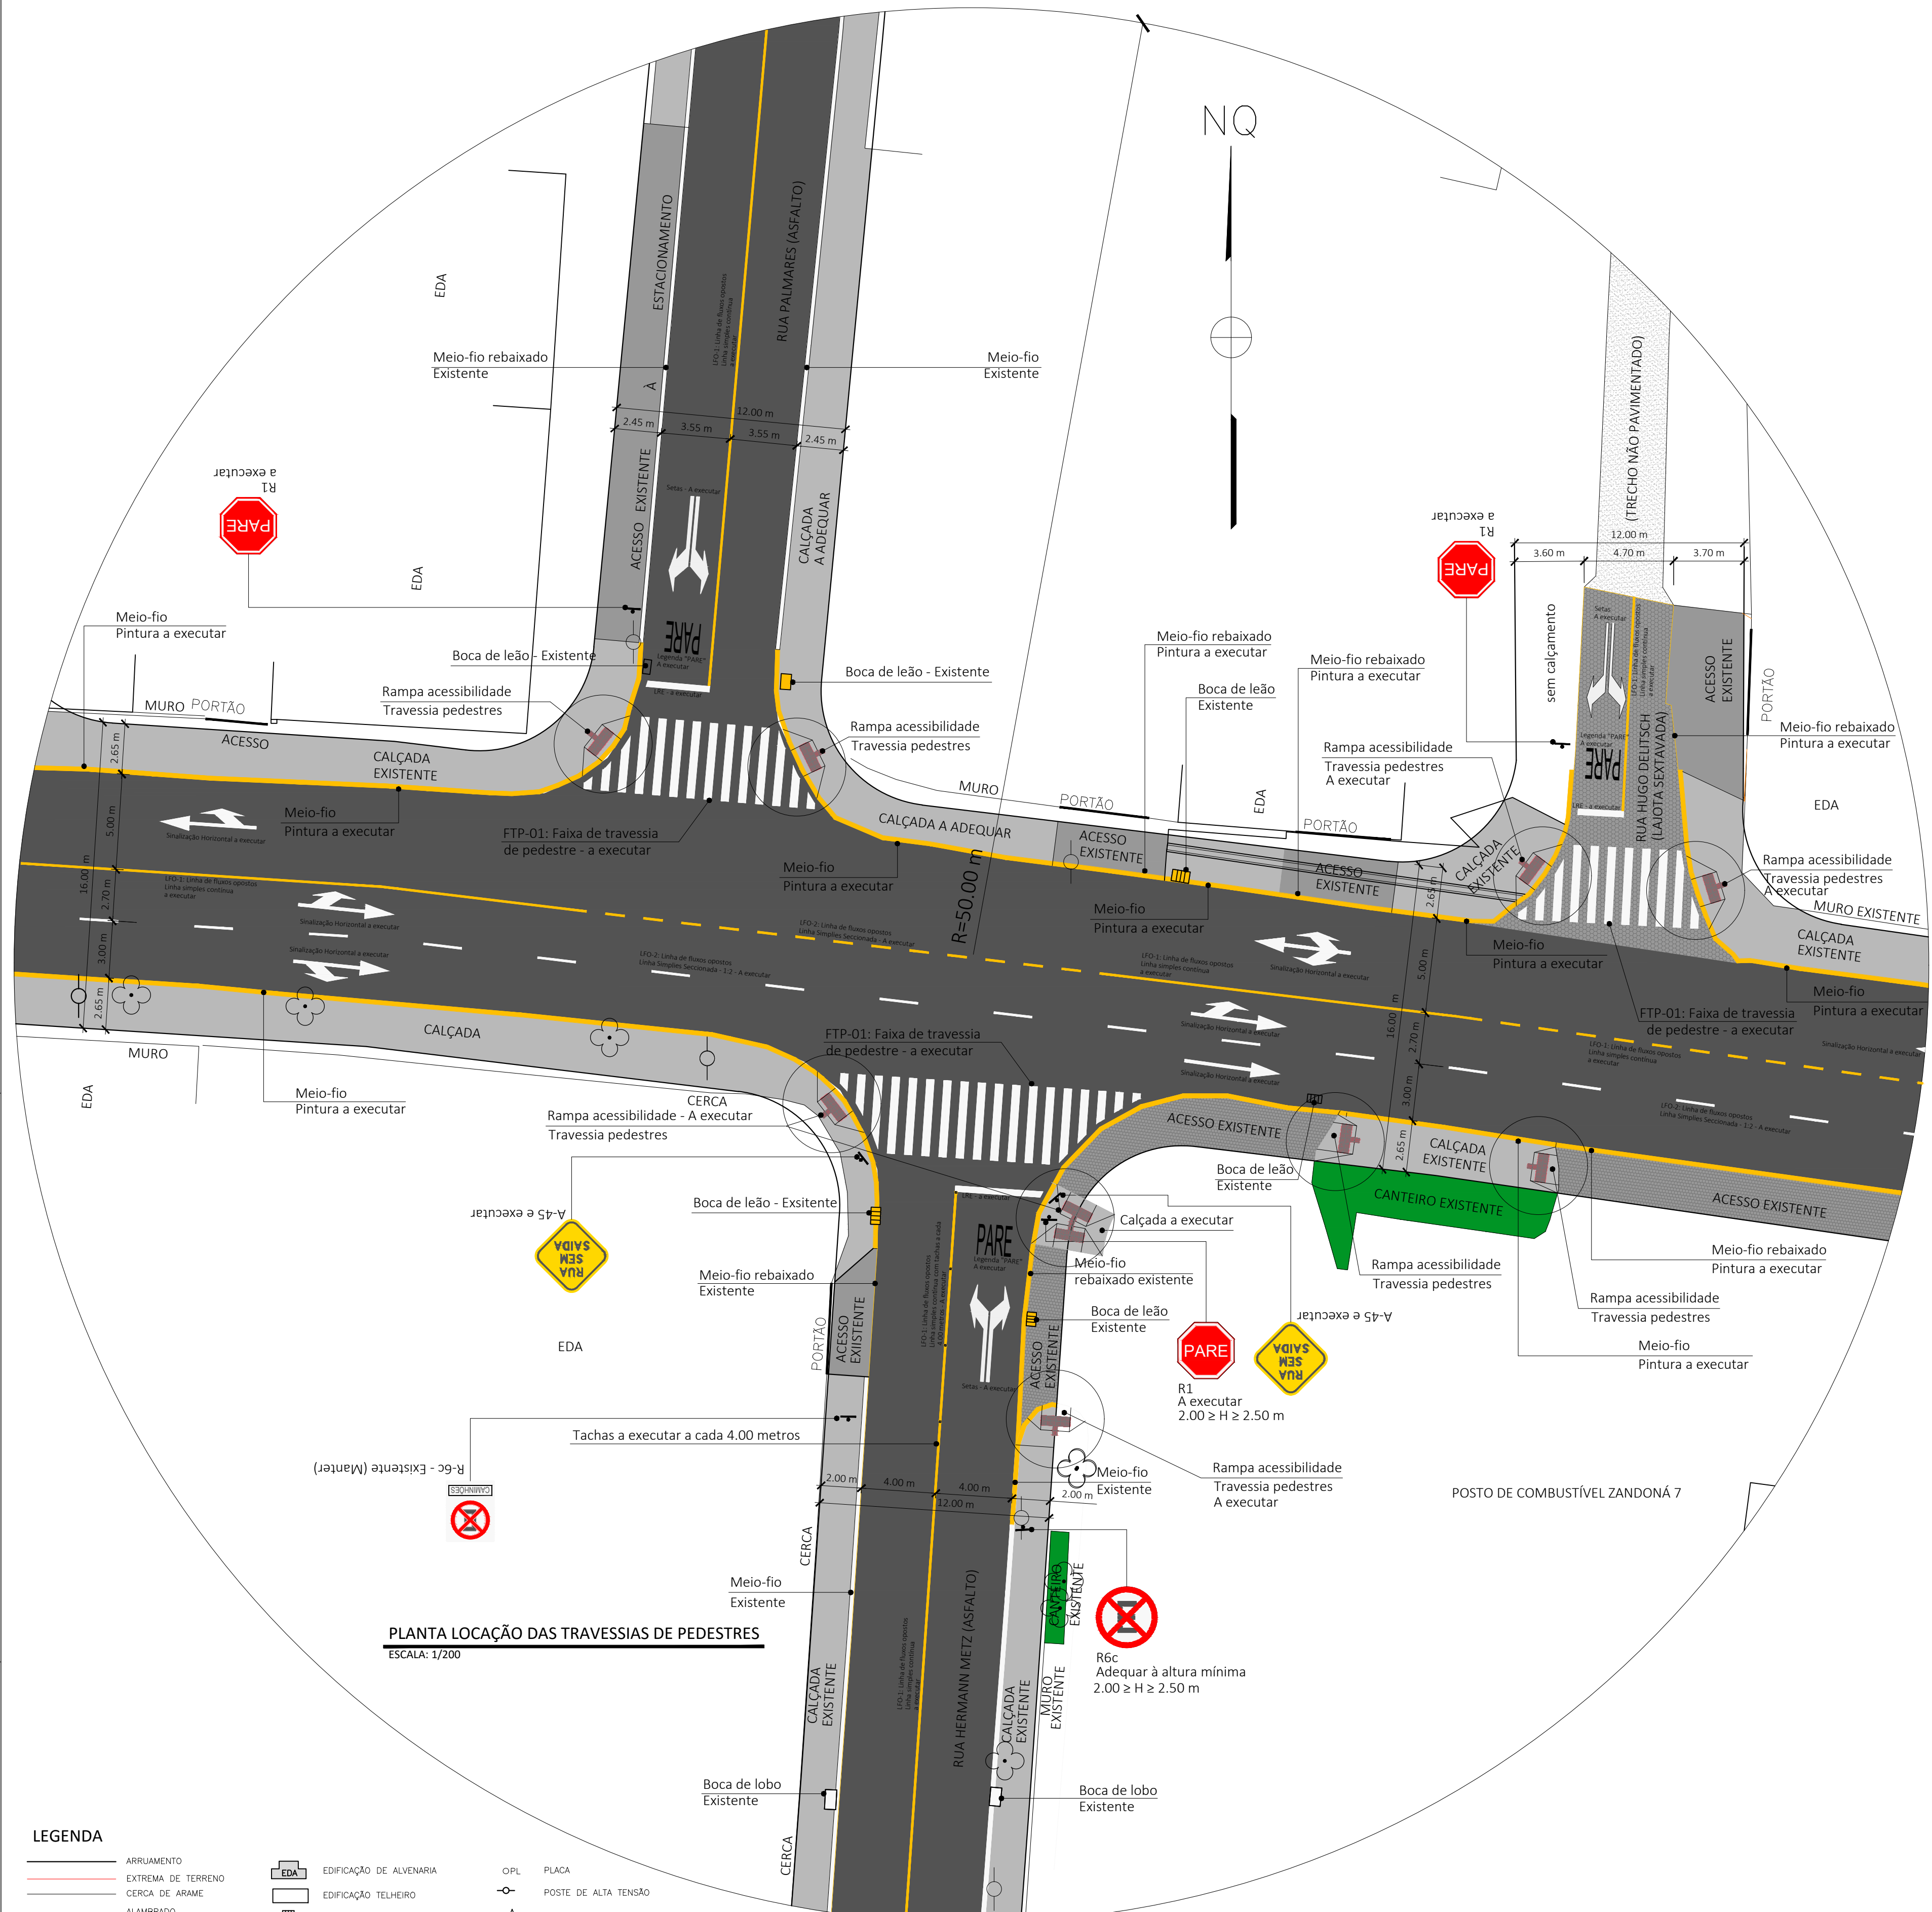

PLANTA LOCAÇÃO DAS TRAVESSIAS DE PEDESTRES
ESCALA: 1/200

LEGENDA

ARRUAMENTO

EXTREMA DE TERRENO

CERCA DE ARAME

ALAMBRADO

GRADIL

CERCA VIVA

MIO FIO

PONTE

CAMINHO

MURO DE CONTENÇÃO

MURO

ESTRADA PAVIMENTADA

TUBO

RIO/RIBEIRÃO

EDIFICAÇÃO DE ALVENARIA

EDIFICAÇÃO TELHEIRO

BOCA DE LEÃO

BOCA DE LOBO

CAIXA TELEFONE

CAIXA ELETRICIDADE

CAIXA INDEFINIDA

POÇO DE VISITAS INDEFINIDO

POÇO DE VISITAS ÁGUAS PLUVIAIS

POÇO DE VISITAS ESGOTO

ÁRVORE ISOLADA

PEDRA / ROCHA

ÁREA

CURVAS DE NÍVEL

OPL

PLACA

POSTE DE ALTA TENSÃO

VÉRTECE TOPOGRÁFICO

POLIGONAL AUXILIAR

POSTE

CAÇADA DEFICIENTE VISUAL

CAÇADA


CANTEIRO

PLANTA

PONTO COTADO

PONTO COTADO CAÇADA

TERRENO NATURAL

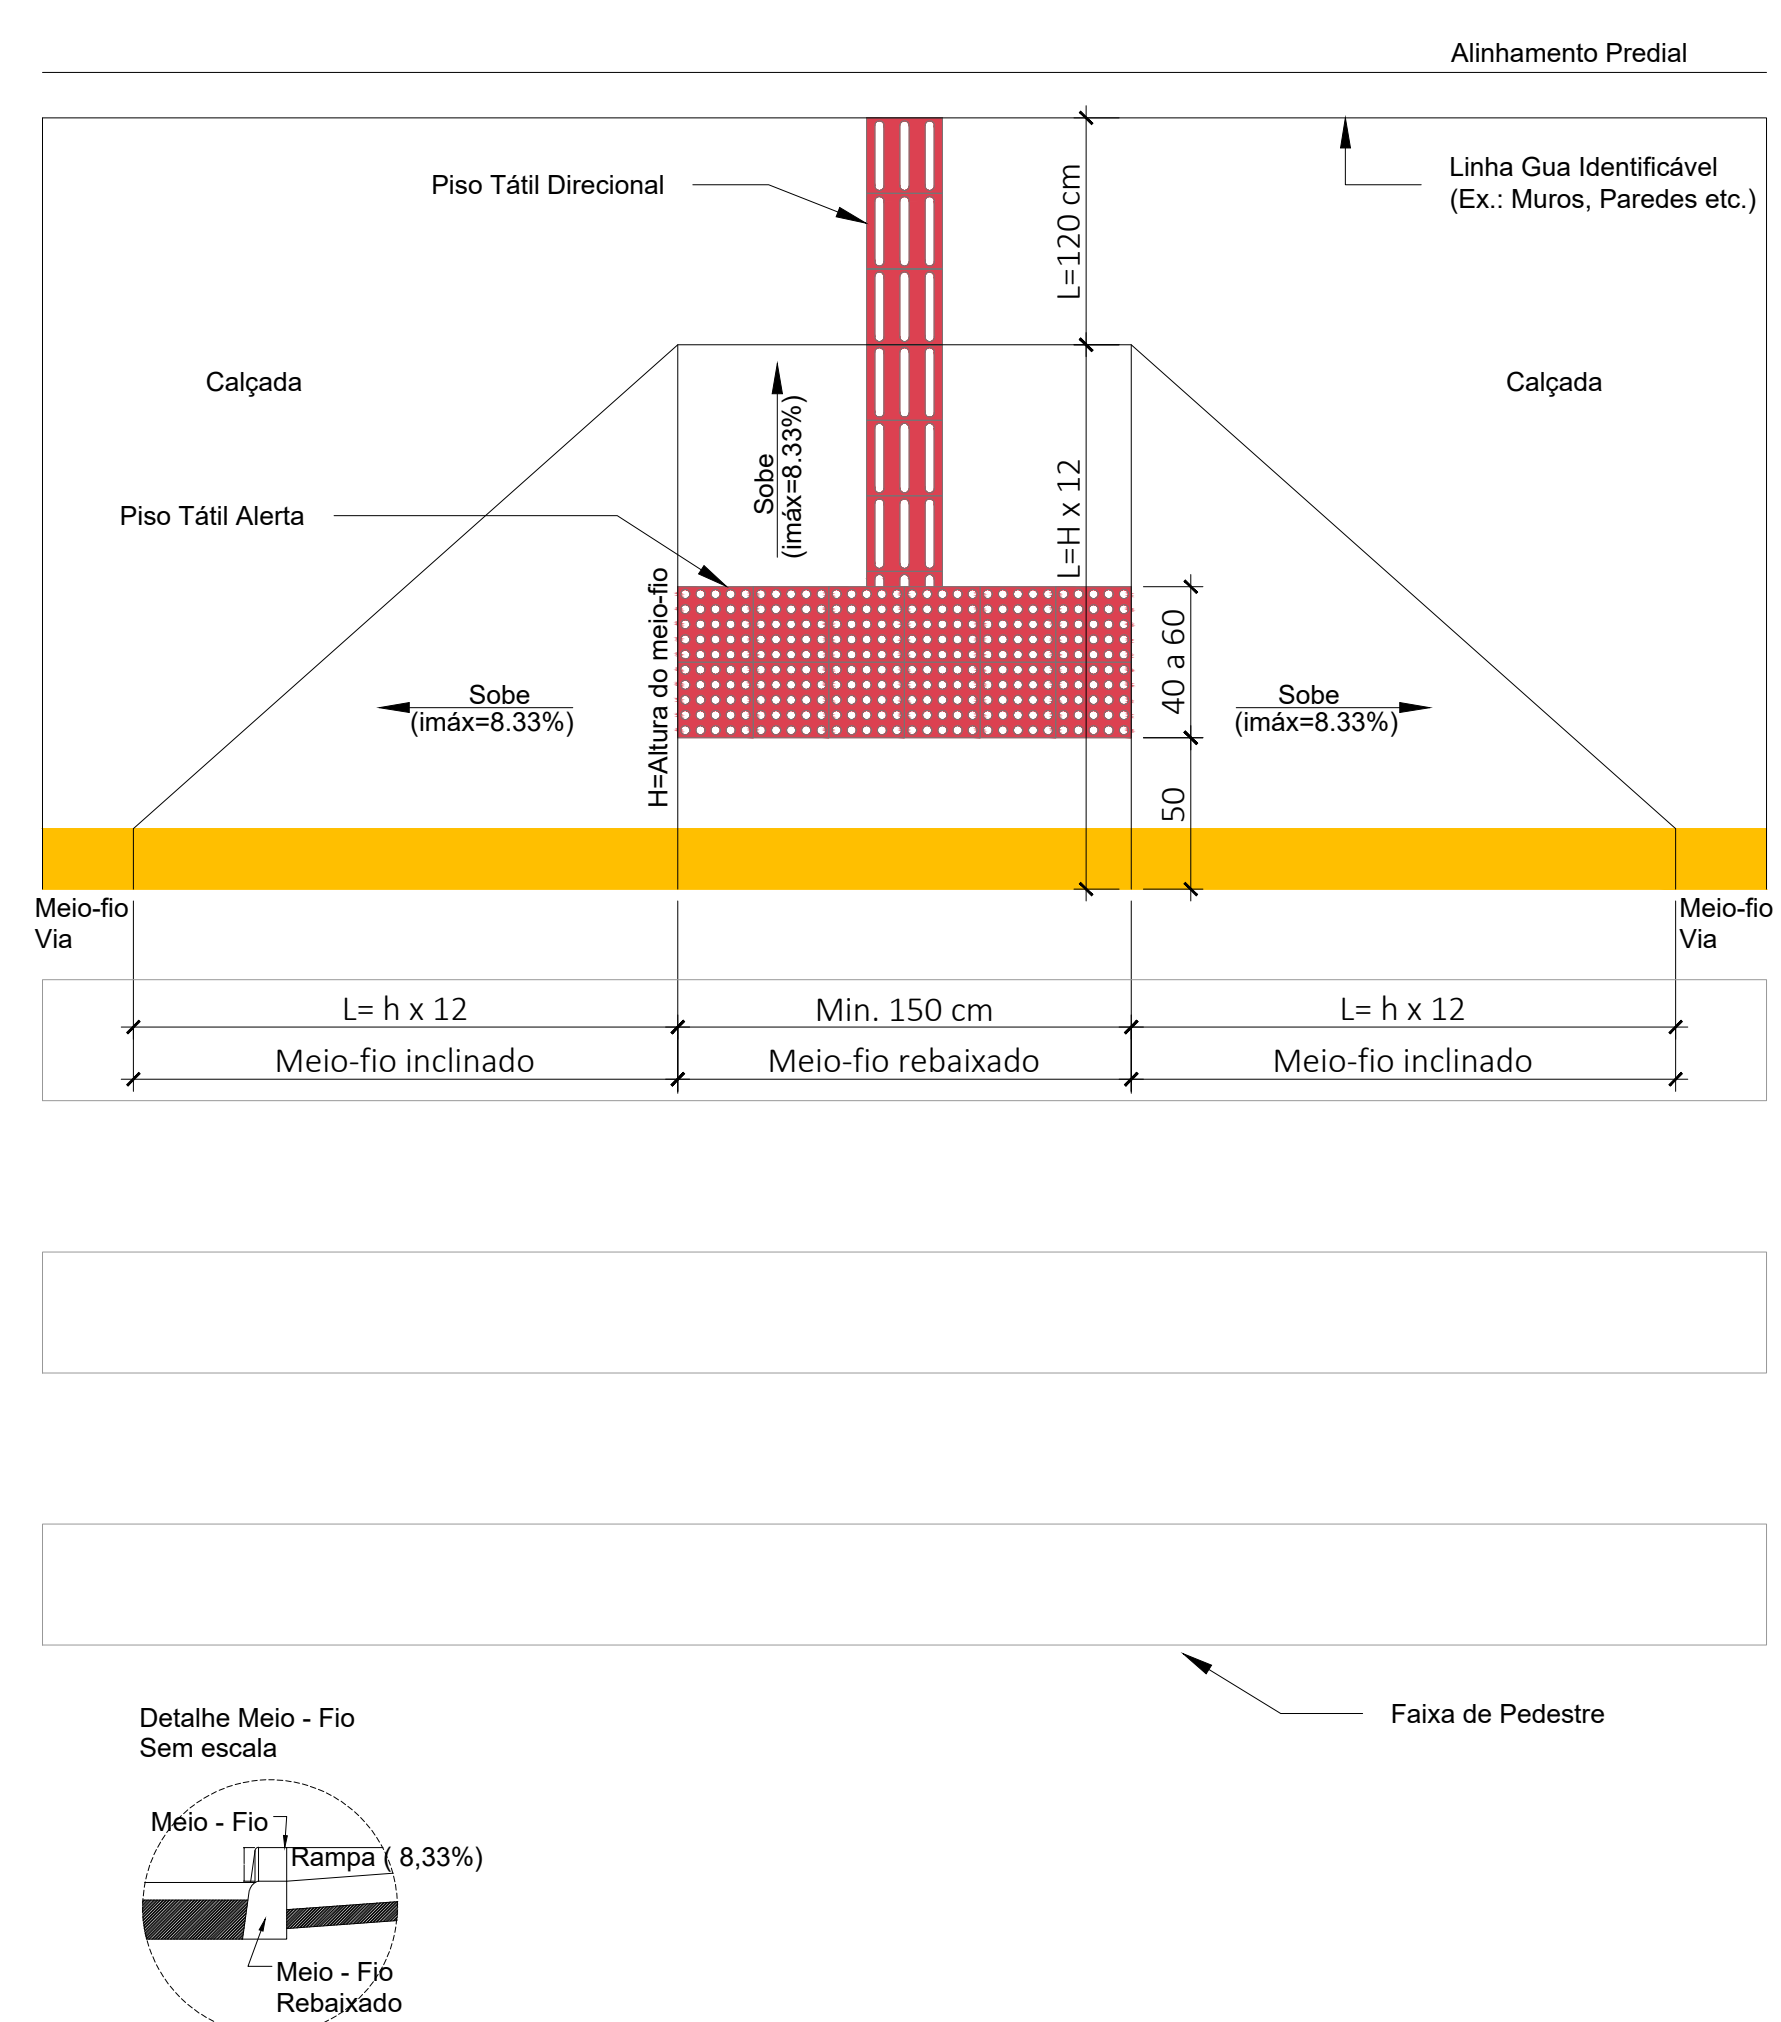

DETALHE DE TRAVESSIA DE PEDESTRES EM CALÇAMENTOS
ESCALA: 1/20

NOTAS:

- PROJETO REALIZADO DE ACORDO COM O ITEM 3.4 DO PARECER SEI/PMJ 3123048 - PARECER TÉCNICO: "3.4 - Elaboração, pelo empreendedor, de projeto de sinalização viária e recape e regularização da Rua Ottomar Doerffel no trecho da aproximação da Rua Hermann Metz, tendo como limitação um raio de 50m do referido cruzamento, com aprovação da Secretaria de Planejamento Urbano e Desenvolvimento Sustentável, em até 60 sessenta dias após a emissão do Alvará de Construção, para aprovação."
- AS INFORMAÇÕES SOBRE RECUOS E LARGURA DAS VIAS ESTÃO DE ACORDO COM A LEI MUNICIPAL.
- A UTILIZAÇÃO DAS CORES DEVE SER FEITA OBEDECENDO-SE AOS CRITÉRIOS ABAIXO E AO PADRÃO MUNSELL INDICADO OU OUTRO QUE VENHA A SUBSTITUIR, DE ACORDO COM AS NORMAS DA ABNT.
- OS CUSTOS RELACIONADOS ÀS MELHORIAS BEM COMO AS EXECUÇÕES DAS CALÇADAS E TRAVESSIAS DE PEDESTRES, SERÃO DE RESPONSABILIDADE DOS PROPRIETÁRIOS DOS IMÓVEIS LINDEIROS À ESTAS CALÇADAS.

REVISÕES E CONTROLE DO PROJETO			
REV.	DATA	RESPONSÁVEL	DESCRIÇÃO
01	05/18	FABRÍCIO DO NASCIMENTO	EMIÇÃO INICIAL

Z1 STUDIO DE ARQUITETURA, ENGENHARIA E COMPUTAÇÃO GRÁFICA LTDA-ME
Rua Evaristo da Veiga 274 - Bairro Glória
CEP-89216-215 - Joinville/SC
tel 55 47 3028 8251 - 55 47 3028 0343
e-mail arquitetura@z1studio.com.br - engenharia@z1studio.com.br
www.z1studio.com.br

PROJETO VIÁRIO

ESPECIALIDADE / CLASSE DO PROJETO

OBRAS

DUO RESIDENCE

CONTEÚDO

PLANTA LOCAÇÃO DAS TRAVESSIAS DE PEDESTRES

DETALHE DE TRAVESSIA DE PEDESTRES EM CALÇAMENTOS

RESPONSÁVEL TÉCNICO: ENG. FABRÍCIO DO NASCIMENTO. CREA-SC 061486-9	ESCALA: INDICADA
PROPRIETÁRIO: HACASA EMPREENDIMENTOS IMOBILIÁRIOS SA	DATA: MAIO/2019
ENDEREÇO: RUA HERMANN METZ, 1481 - ANITA GARIBALDI - JOINVILLE - SC	PRANCHA:
ASSINATURAS:	

FABRÍCIO DO NASCIMENTO
Engenheiro Civil
CREA-SC 061486-9

HACASA EMP. IMOBILIÁRIOS SA
Proprietário
CPF: 03.796.268/0001-00

05