

PAVTO TÉRREO IMPLANTAÇÃO
escala 1/200

TÍTULOS
CROQUIS IMPLANTAÇÃO

PROJETO ARQUITETÔNICO

FRANCHA ÚNICA
DESENHO 2500
AGOSTO 2018
JUNHA DO SUL-SC

REFERÊNCIAS
PROJETO RESIDENCIAL MULTIFAMILIAR EM ALVENARIA
RUA: RUY BARBOSA
JOINVILLE - SC BAIRRO: COSTA E SILVA



TABELA DE ÁREAS	
SUBSOLO	3.706,83 m²
PAVTO TÉRREO (3x 622,41)	1.867,23 m²
GLP, LIXEIRA, GUARITA	19,63 m²
ÁREA DE FESTAS	198,00 m²
PAVTO TÉRREO TOTAL	2.084,86 m²
PAVTO TIPO (7x3x600,41)	12.608,61 m²
COBERTURA (3x441,37)	1.324,11 m²
BARRILETE E CX D'ÁGUA	200,70 m²
ÁREA TOTAL	19.925,11 m²
ÁREA DO LOTE	6.318,06m²
TESTADA	100,43 m
TAXA DE OCUPAÇÃO	32,99%


SITUAÇÃO escala 1:10000

PROPRIETÁRIO
ASSOCIAÇÃO DE PROMITENTES COMPRADORES DE UNIDADES AUTÔNOMAS DO CONDOMÍNIO RESIDENCIAL HOME CLUB RUI BARBOSA - APORHCB

[Signature]
CNPJ 23.160.122/0001-40

RESPONSÁVEL TÉCNICO
EDUARDO F. KRAUSE

ENGENHEIRO CIVIL - CREA/SC 74002-9
eduardo@ekrause.com.br
(47) 3371-8331

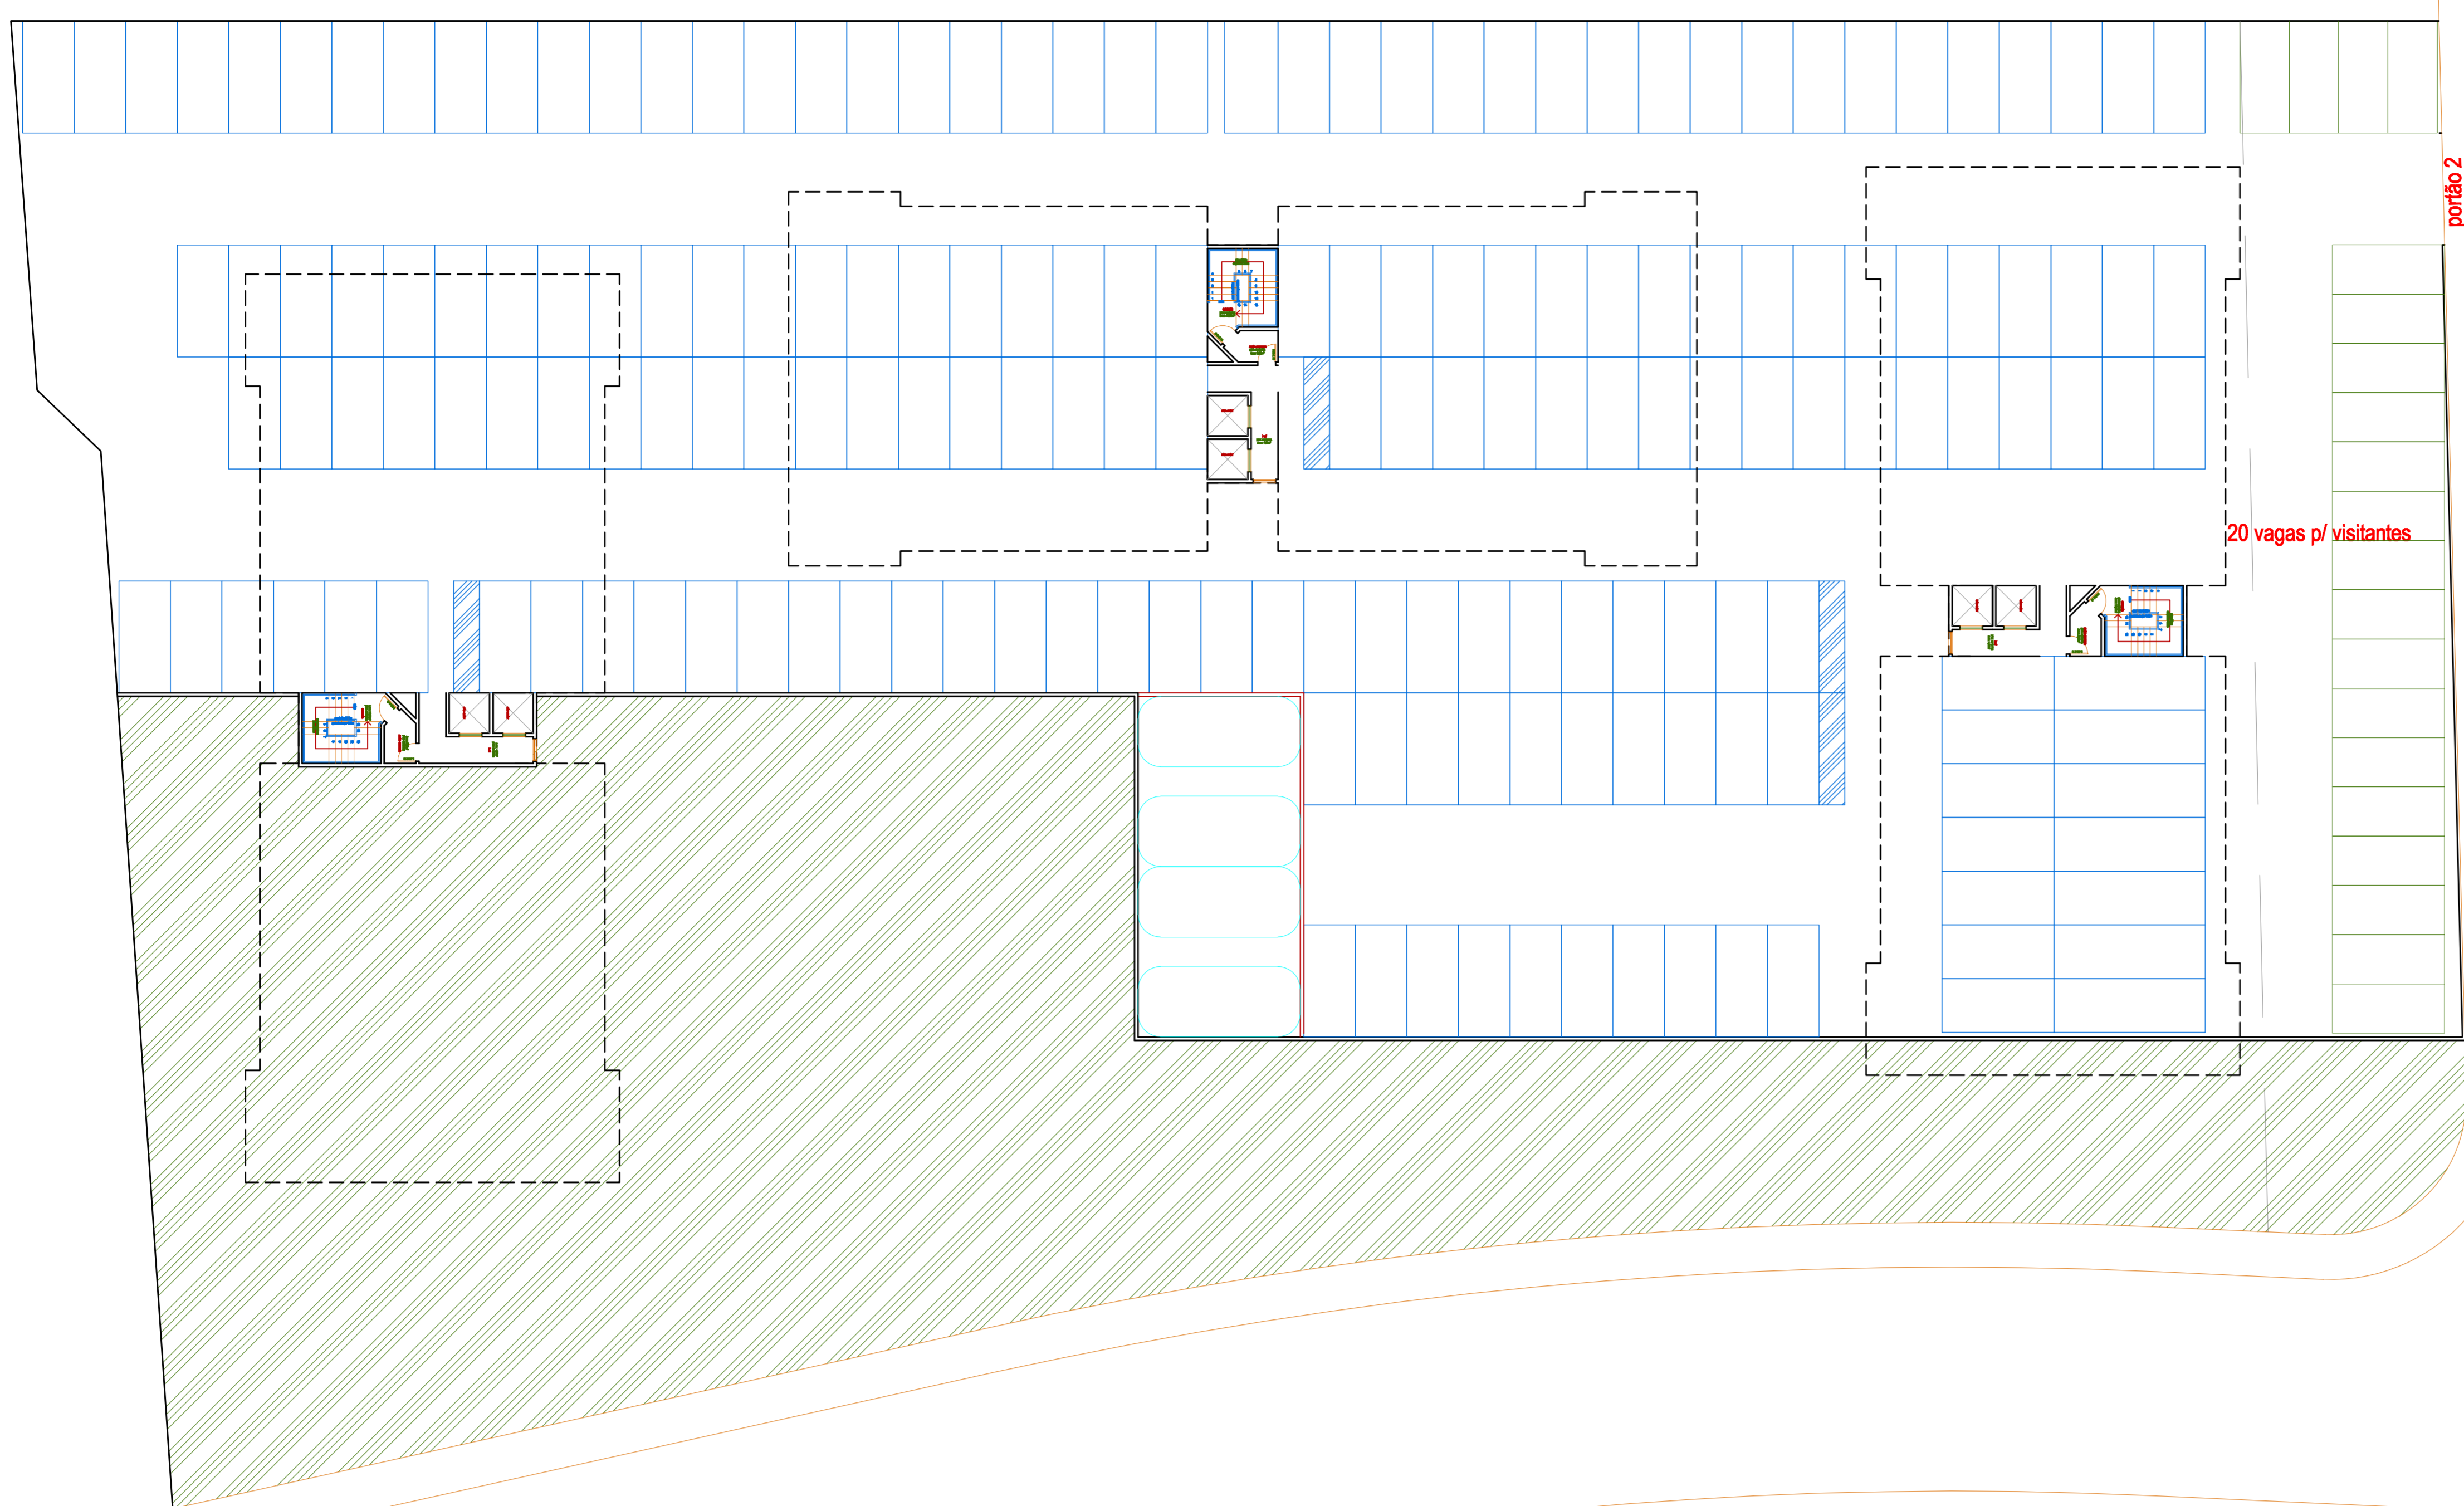

PAVTO SUBSOLO IMPLANTAÇÃO
escala 1/200

ESTE PROJETO ATENDE AO DECRETO FEDERAL Nº 6304/2004 E AS NORMAS DE ACESSIBILIDADE DA ABNT.

TÍTULOS
CROQUIS SUB SOLO

PROJETO ARQUITETÔNICO

REFERÊNCIAS
PROJETO RESIDENCIAL MULTIFAMILIAR EM ALVENARIA
RUA: RUY BARBOSA
JOINVILLE - SC BAIRRO: COSTA E SILVA

TABELA DE ÁREAS

SUBSOLO	3.706,83 m²
PAVTO TERREO (3x 622,41)	1.867,23 m²
GLP, LIXEIRA, GUARITA	19,63 m²
ÁREA DE FESTAS	198,90 m²
PAVTO TERREO TOTAL	2.084,86 m²
PAVTO TIPO (7x3x600,41)	12.608,61 m²
COBERTURA (3x441,37)	1.324,11 m²
BARRILETE E CX D'ÁGUA	200,70 m²
ÁREA TOTAL	19.925,11 m²

ÁREA DO LOTE 6.318,06m²
TESTADA 100,43 m
TAXA DE OCUPAÇÃO 32,99%


SITUAÇÃO escala 1:10000

PROPRIETÁRIO
ASSOCIAÇÃO DE PROMITENTES COMPRADORES DE UNIDADES AUTÔNOMAS DO CONDOMÍNIO RESIDENCIAL HOME CLUB RUY BARBOSA - APCRHCBS

CNPJ: 23.180.122/0001-40
MARCELO MEIER - CPF: 701.908.170-91

RESPONSÁVEL TÉCNICO
EDUARDO F. KRAUSE

ENGENHEIRO CIVIL - CREAES/SC 74002-9
eduardo@krause.com.br
(47) 3371-2331

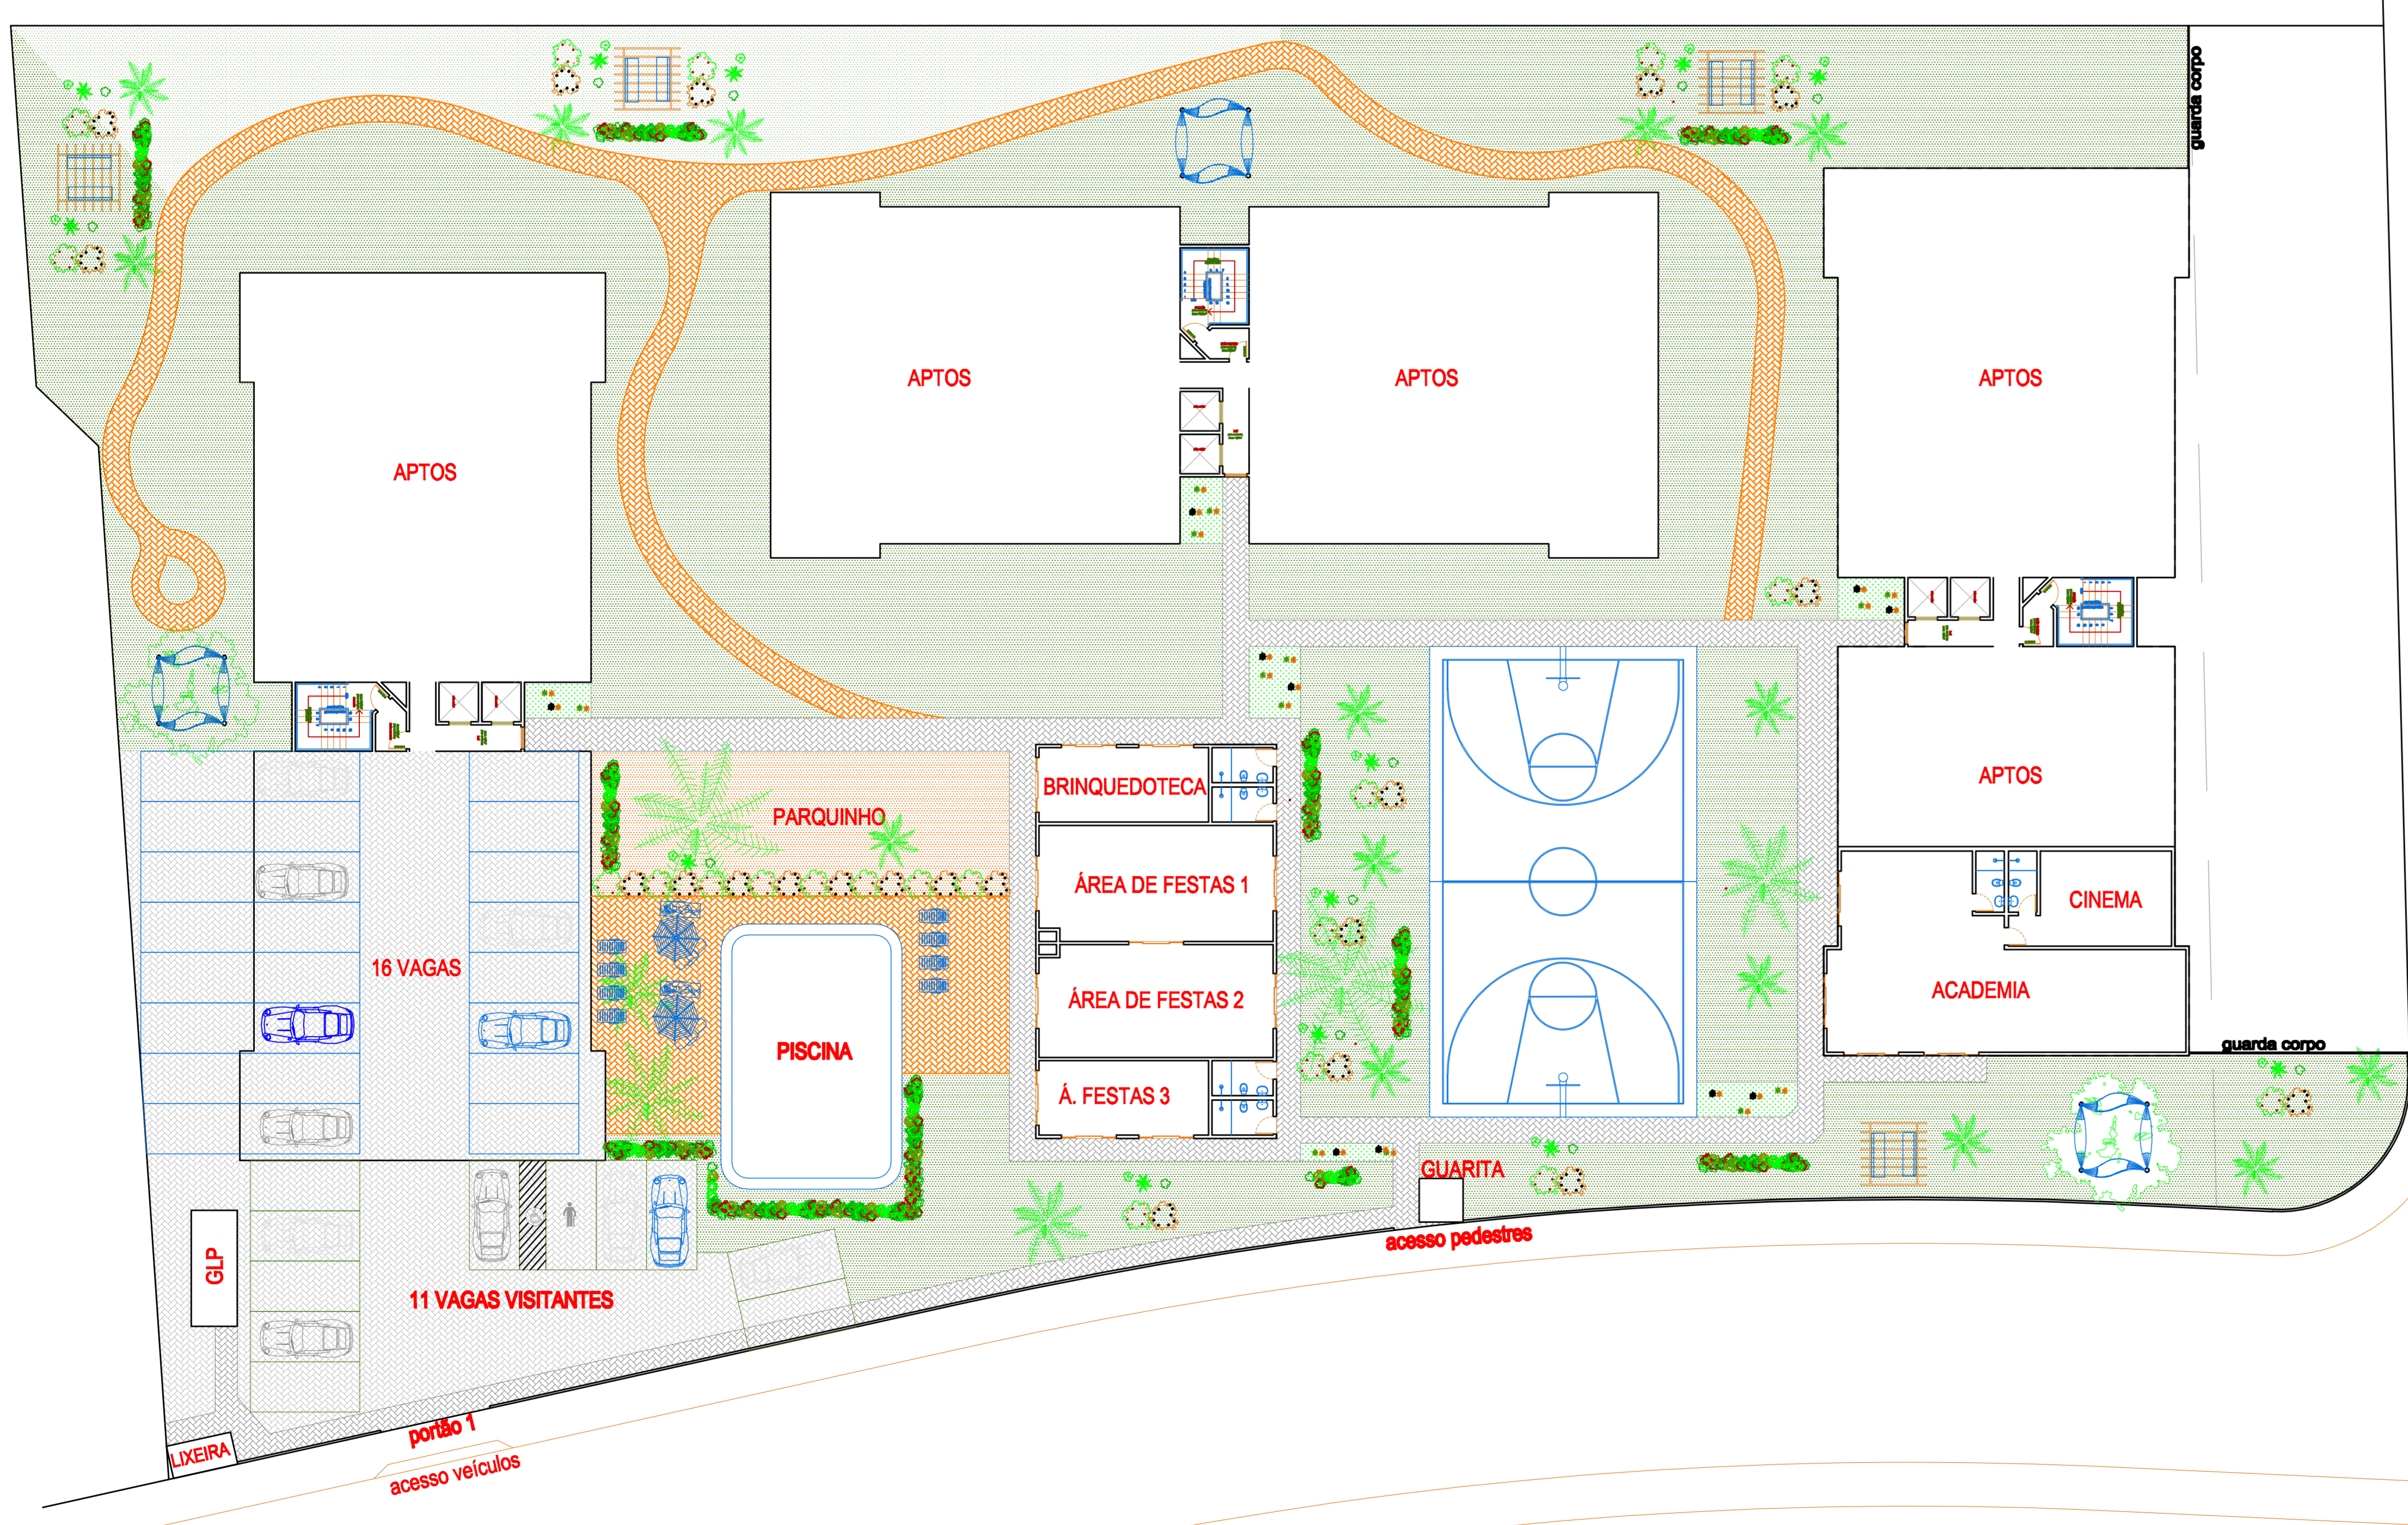

PAVTO TÉRREO IMPLANTAÇÃO
escala 1/200

ESTE PROJETO ATENDE AO DECRETO FEDERAL Nº 6304/2004 E AS NORMAS DE ACESSIBILIDADE DA ABNT.

TÍTULOS
CROQUIS IMPLANTAÇÃO

PROJETO ARQUITETÔNICO

REFERÊNCIAS
PROJETO RESIDENCIAL MULTIFAMILIAR EM ALVENARIA
RUA: RUY BARBOSA
JOINVILLE - SC BAIRRO: COSTA E SILVA

VER PRANCHA 01

PROPRIETÁRIO
ASSOCIAÇÃO DE PROMITENTES COMPRADORES DE UNIDADES AUTÔNOMAS DO CONDOMÍNIO RESIDENCIAL HOME CLUB RUY BARBOSA - APCRHCBS

CNPJ: 23.180.122/0001-40
MARCELO MEIER - CPF: 701.908.170-91

RESPONSÁVEL TÉCNICO
EDUARDO F. KRAUSE

ENGENHEIRO CIVIL - CREAES/SC 74002-9
eduardo@krause.com.br
(47) 3371-2331