
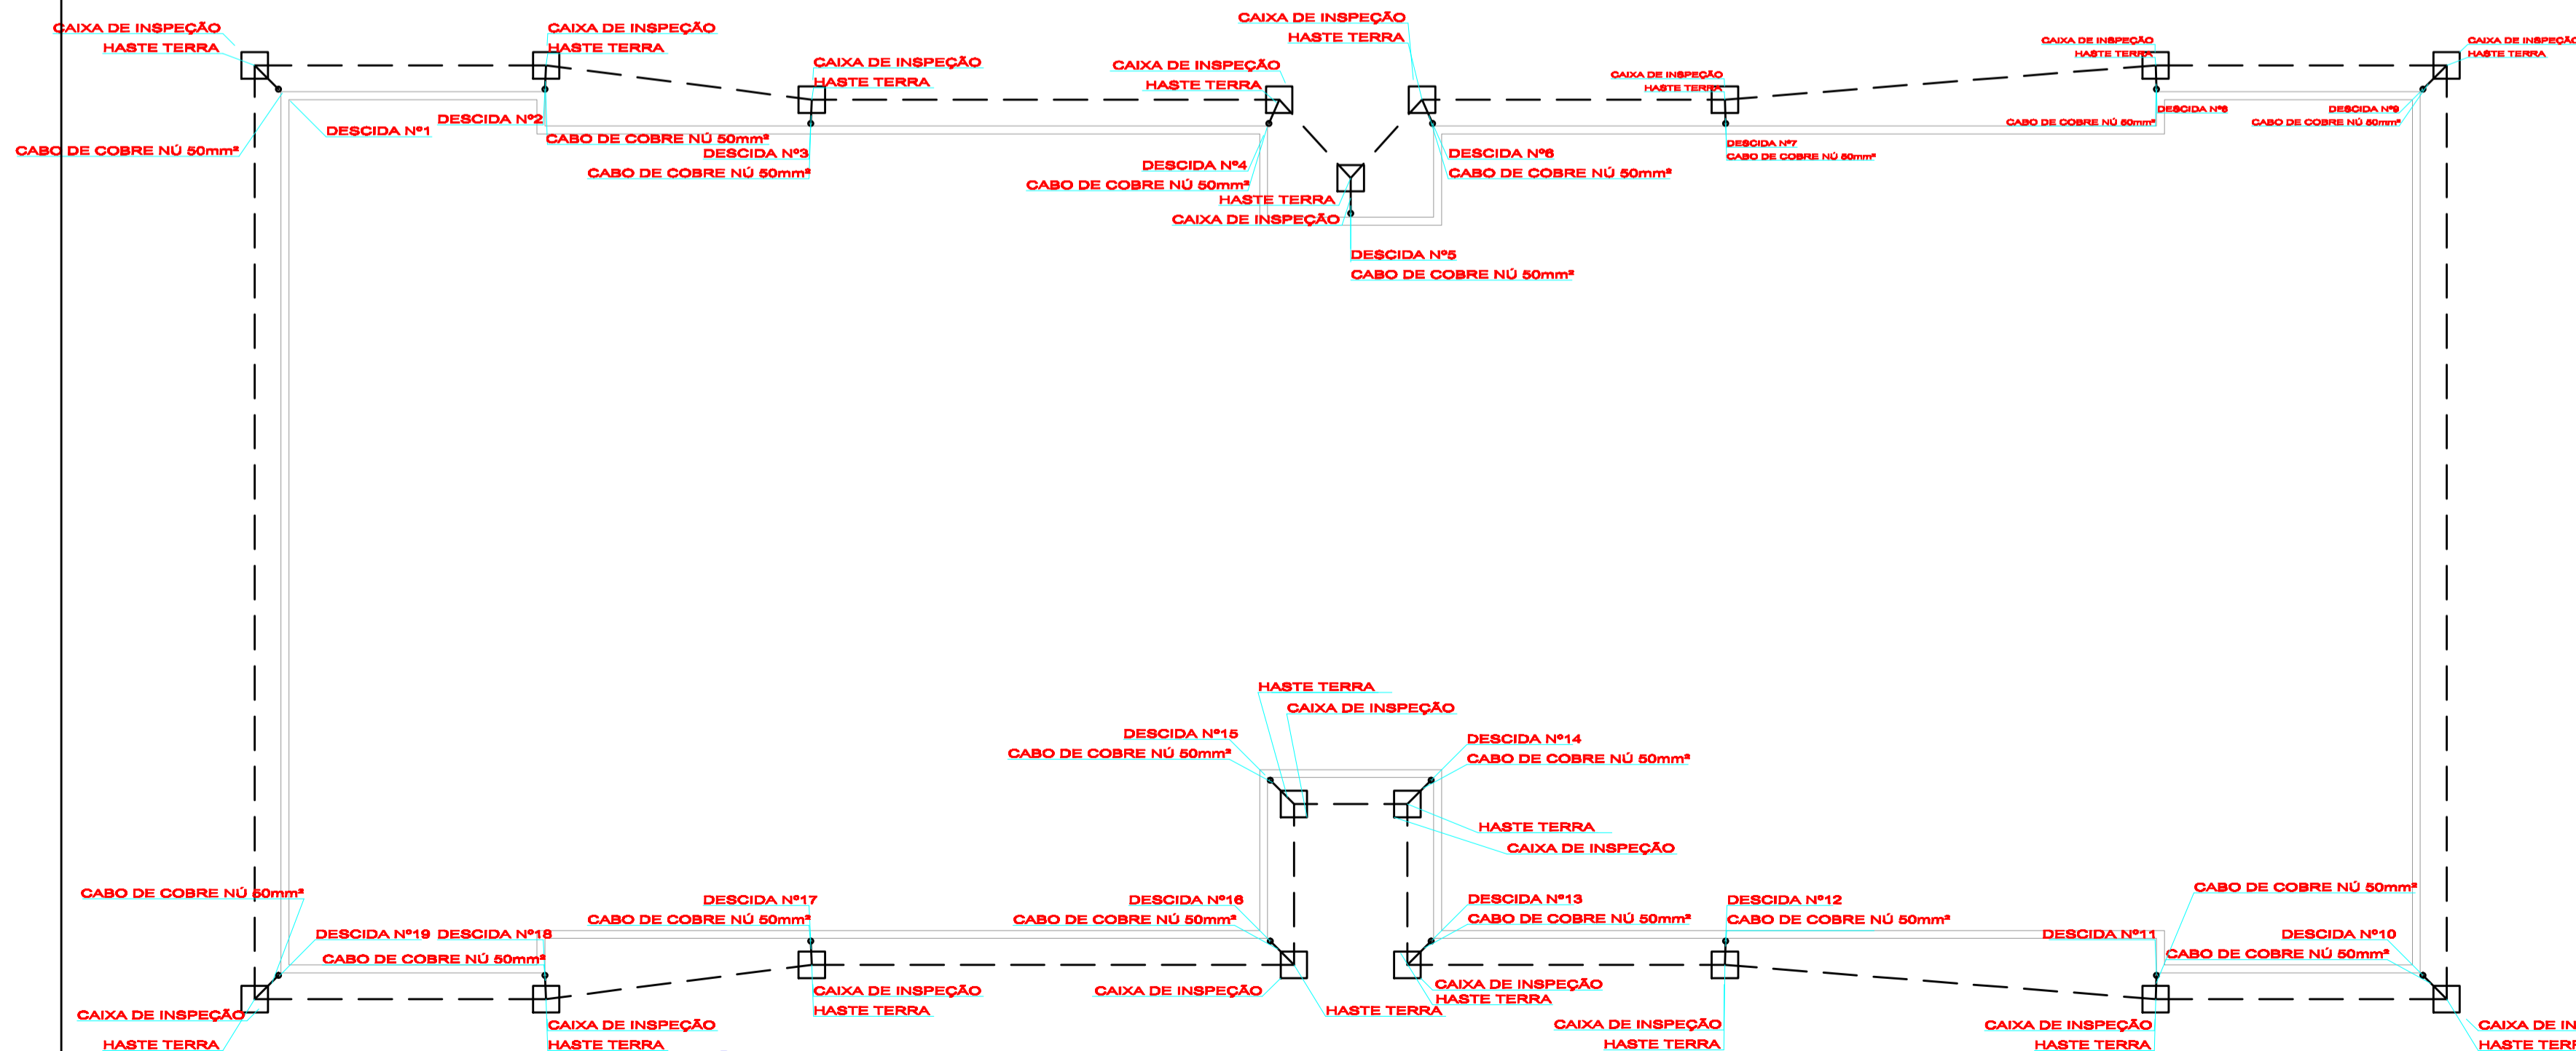
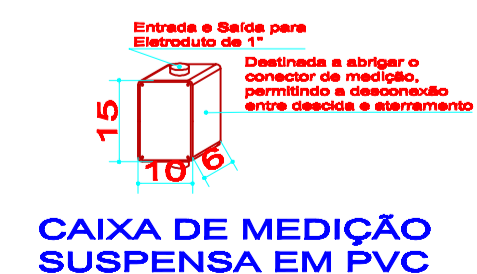
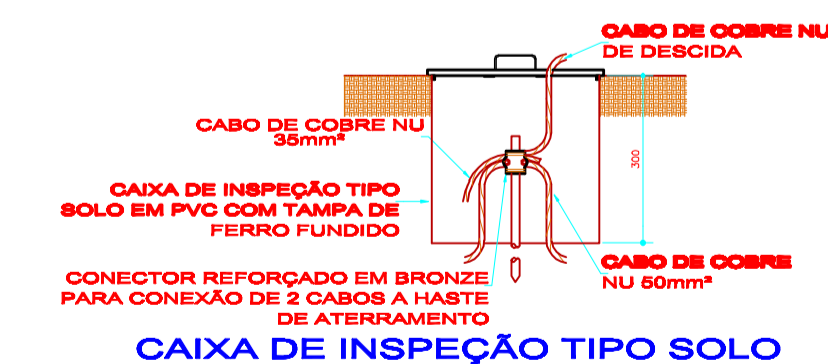
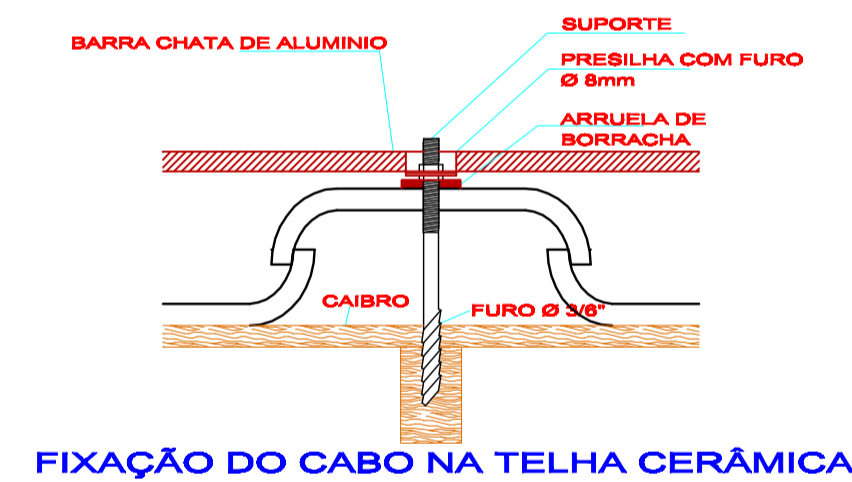
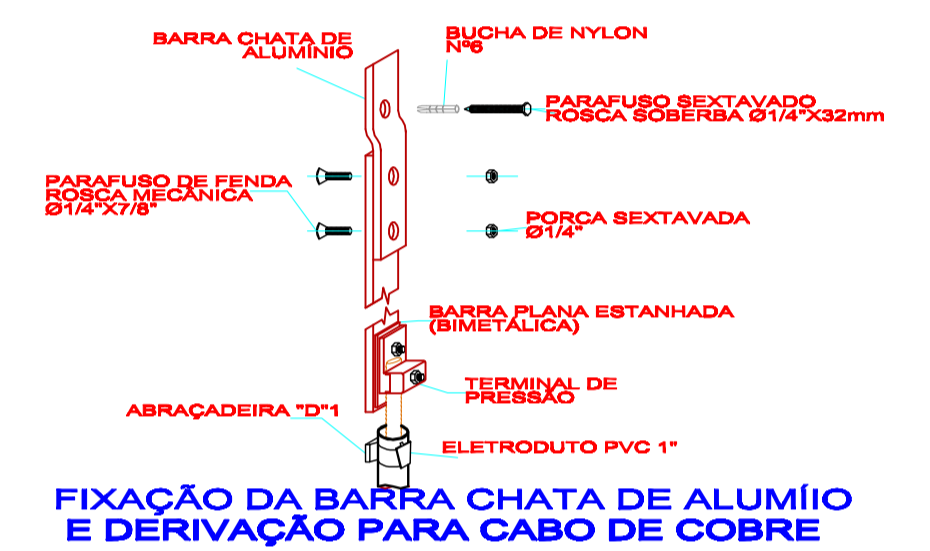
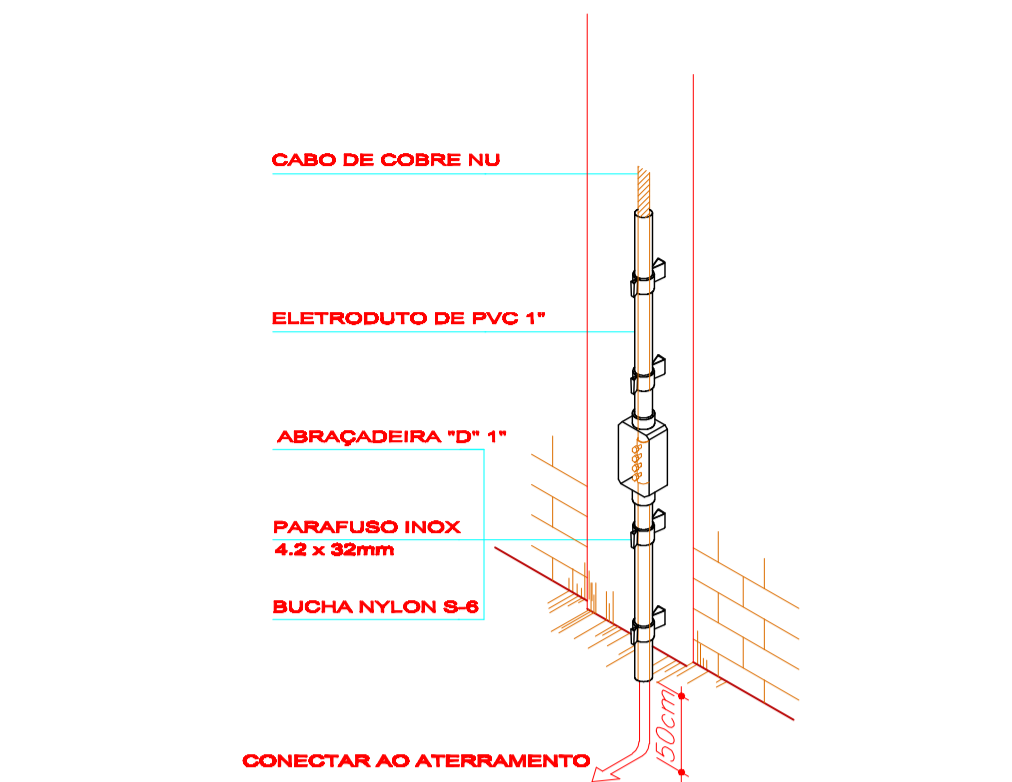
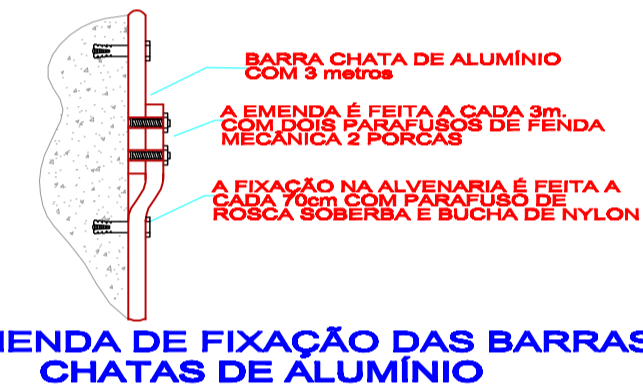


**COBERTURA**  
bloco 01, 02 e 03  
escala 1/200

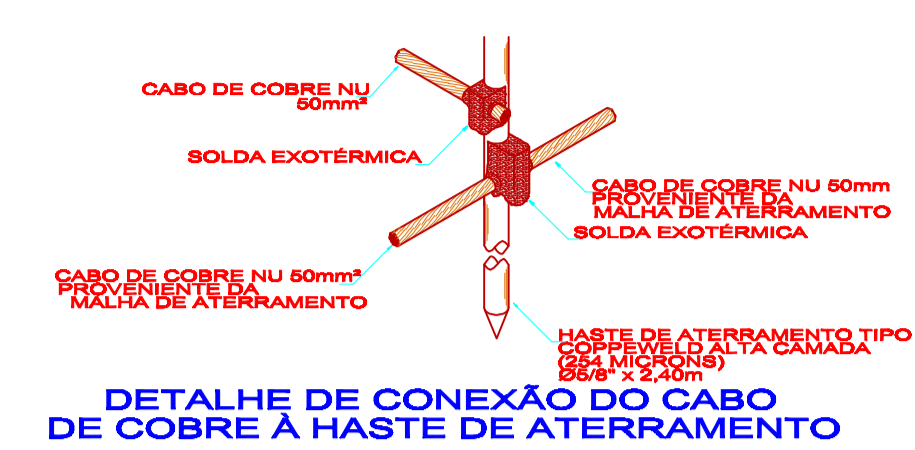

**TÉRREO**  
bloco 01, 02 e 03  
escala 1/200

APROVAÇÃO	ASSINATURAS
	PROPRIETÁRIO
	AUTOR DO PROJETO
	RESPONSÁVEL TÉCNICO

**PROJETO PREVENÇÃO E COMBATE A INCÊNDIOS**