


DETALHE ISOMÉTRICO GERAL BLOCO 2

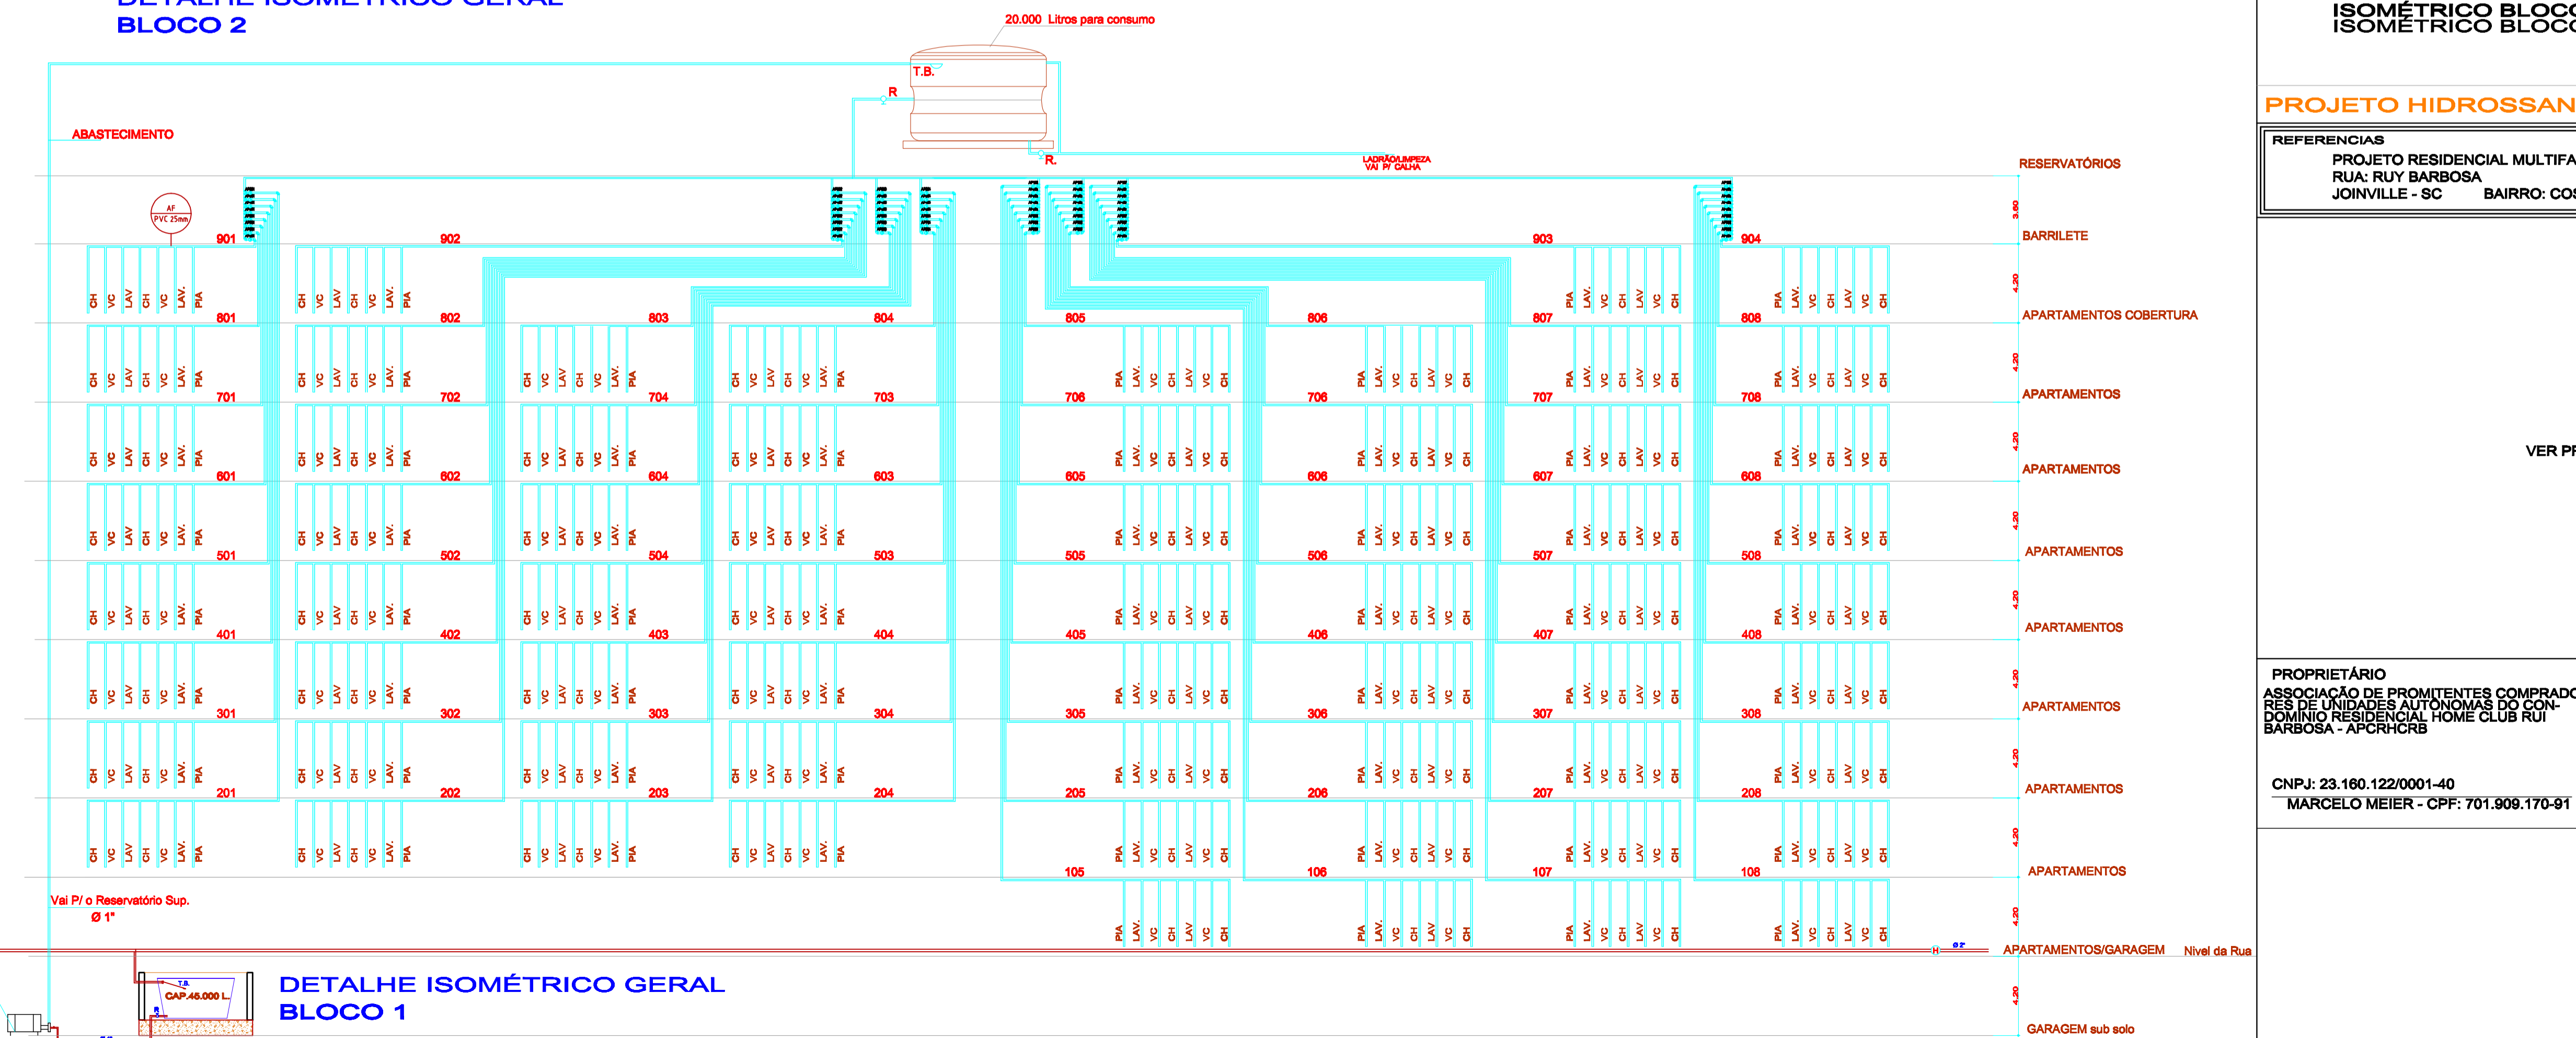

DETALHE ISOMÉTRICO GERAL BLOCO 1

TÍTULOS
ISOMÉTRICO BLOCO 1
ISOMÉTRICO BLOCO 2

PRANCHA 08 /09
AGOSTO 2000
DESENHO 2000

EKRAUSE
ENGENHARIA

PROJETO HIDROSSANITÁRIO

JURQUIL DO SUL SC

REFERÊNCIAS

PROJETO RESIDENCIAL MULTIFAMILIAR EM ALVENARIA
RUA: RUY BARBOSA
JOINVILLE - SC BAIRRO: COSTA E SILVA

VER PRANCHA 01

PROPRIETÁRIO
ASSOCIAÇÃO DE PROMITENTES COMPRADORES DE UNIDADES AUTÔNOMAS DO CONDOMÍNIO RESIDENCIAL HOME CLUB RUI BARBOSA - APCRHCRB

CNPJ: 23.160.122/0001-40
MARCELO MEIER - CPF: 701.909.170-91

RESPONSÁVEL TÉCNICO
EDUARDO F. KRAUSE

ENGENHEIRO CIVIL - CREA/SC 74002-9
contato@ekrause.com.br
(47) 3371-8331

EKRAUSE
ENGENHARIA