



ARRUAMENTO (FUTURO PROLONGAMENTO DA AVENIDA ALMIRANTE JACÉGUAY)

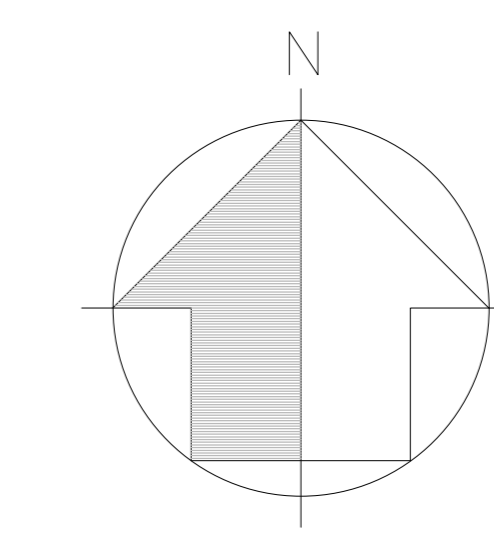

03 ETAPA 04 - GARAGEM 03
ESCALA: 1/250

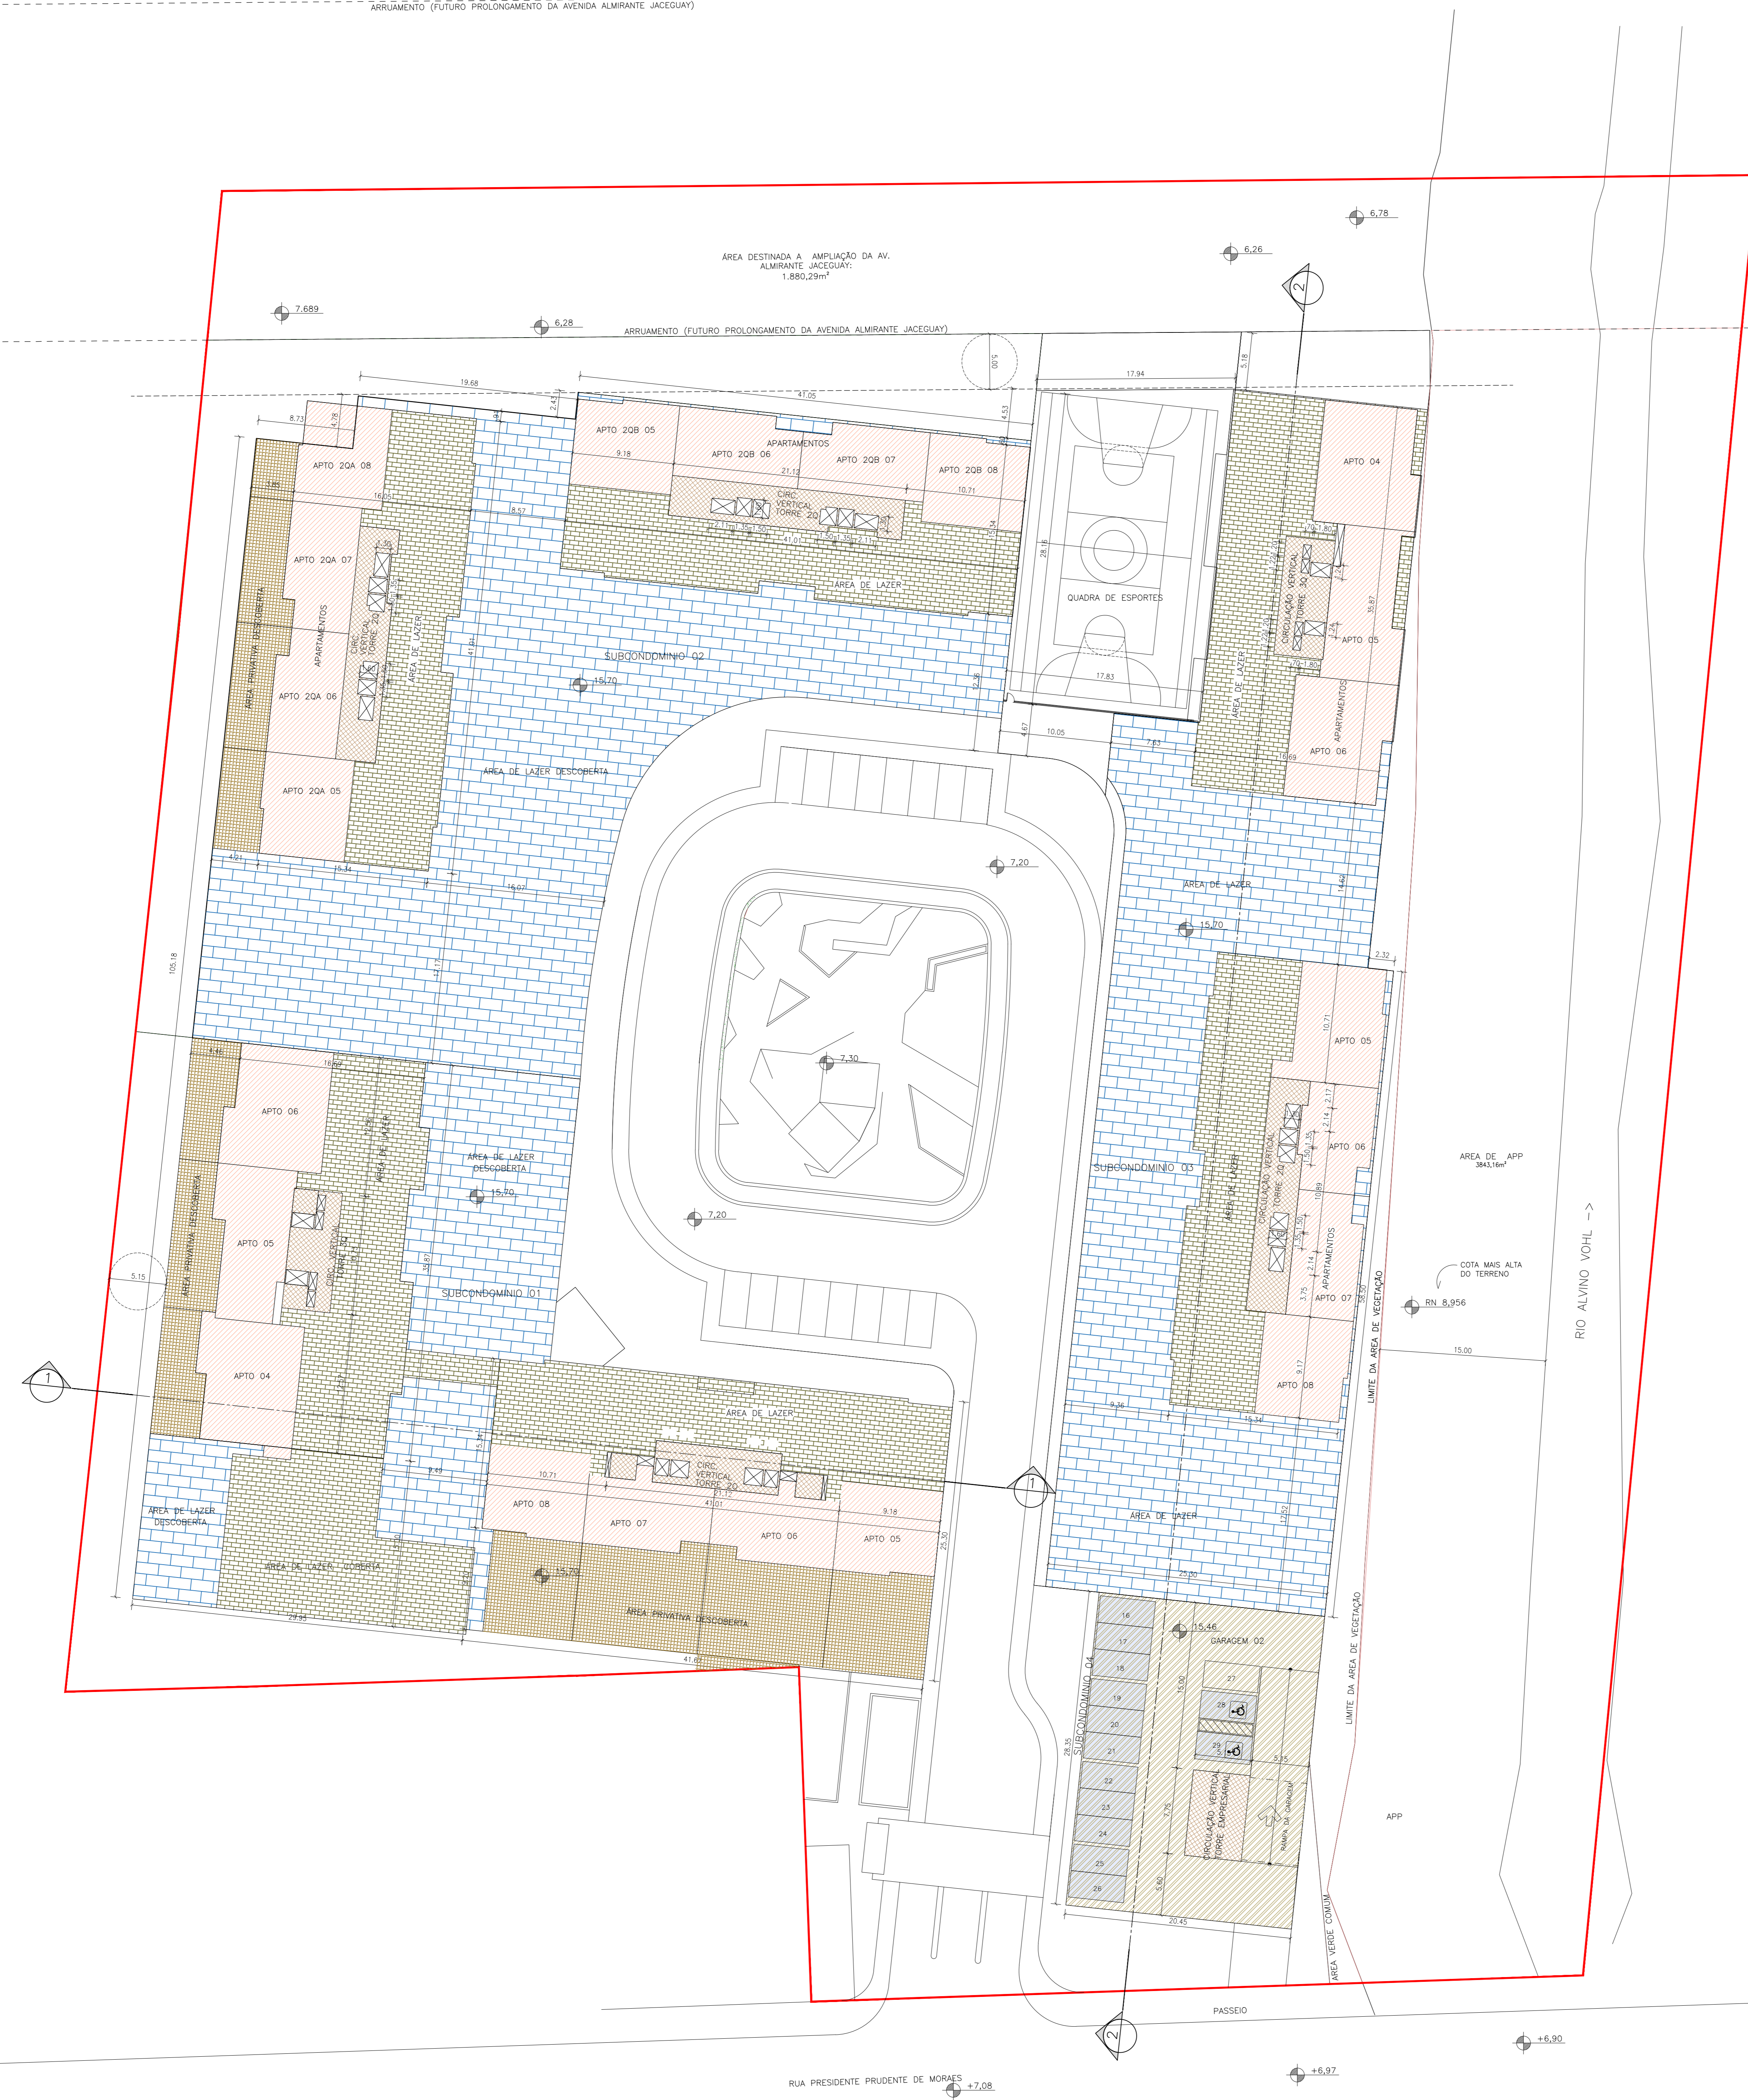

03 ETAPA 04 - GARAGEM 04
ESCALA: 1/250

- LEGENDA
- UNIDADES HABITACIONAIS (ÁREAS PRIVATIVAS COBERTAS)
 - GARDENS (ÁREAS PRIVATIVAS DECOBERTAS)
 - ÁREA DE LAZER COBERTA
 - ÁREA DE LAZER DESCOBERTA
 - CIRCULAÇÃO VERTICAL
 - GARAGEM
 - VAGAS DE GARAGEM PARA VISITANTES

OBS: AS VAGAS DA GARAGEM 02 (ED COMERCIAL) SERÃO UTILIZADAS COMO VAGAS DE VISITANTES DOS CONDOMÍNIOS 01, 02 E 03 - 13 VAGAS

QUADRO DE ÁREA PRIVATIVA

APTO	ÁREA COBERTA (m ²)	ÁREA DESCOBERTA (m ²)	ÁREA TOTAL (m ²)
CONDOMÍNIO 01			
2Q-05	71,69	80,73	152,42
2Q-06	73,6	113,18	186,78
2Q-07	73,6	105,18	178,78
2Q-08	71,69	82,68	154,37
3Q-04	90,55	51,92	142,47
3Q-05	87,89	58,35	146,24
3Q-06	90,55	49,08	139,63

2QA-05	71,69	36,75	108,44
2QA-06	73,6	46,52	120,12
2QA-07	73,6	46,52	120,12
2QA-08	71,69	20,19	91,88
2QB-05	69,71	0	69,71
2QB-06	73,6	0	73,6
2QB-07	73,6	0	73,6
2QB-08	71,69	0	71,69

2Q-05	71,69	0	71,69
2Q-06	73,6	0	73,6
2Q-07	73,6	0	73,6
2Q-08	71,69	0	71,69
3Q-04	90,55	0	90,55
3Q-05	87,89	0	87,89
3Q-06	90,55	0	90,55

REVISÃO	DATA	EMISSÃO INICIAL	DESCRIÇÃO	DESENHO
04	10/06/2019		REVISÃO GERAL	RENATA RIUAS
03	16/04/2019		REVISÃO GERAL	RENATA RIUAS
02	13/02/2019		REVISÃO GERAL	RENATA RIUAS
01	07/12/2018		REVISÃO GERAL	RENATA RIUAS
00	06/12/2017		EMISSÃO INICIAL	GIOVANNA FORTLETA

P.M.J. ASSINATURAS

PREFEITURA MUNICIPAL DE JOINVILLE
SECRETARIA DE AGRICULTURA E MEIO AMBIENTE

PROPRIETÁRIO:
HACASA ADMINISTRAÇÃO E EMPREENDIMENTOS IMOBILIÁRIOS S/A
CNPJ: 83.796.284/0001-00

RESPONSÁVEL EXECUÇÃO:
JEAN PIERRE LOMBARD
CREA/SC 100.292-9

AUTOR DO PROJETO:
CARLOS CAMPELO
ARQUITETO E URBANISTA CAU A206-G-0

PROJETO LEGAL RESIDENCIAL MULTIFAMILIAR VERTICAL

ASSUNTO	PLANTA PERÍMETRO PLAYGROUND	DATA	06/12/17
PROPRIETÁRIO	HACASA EMPREENDIMENTOS IMOBILIÁRIOS	ESCALA	1/250
ENDEREÇO DA OBRA	RUA PRESIDENTE PRUDENTE DE MORAES, 890 - SANTO ANTONIO - JOINVILLE - SC	FOLHA	06

01 PERÍMETRO - PLAYGROUND
ESCALA: 1/250