



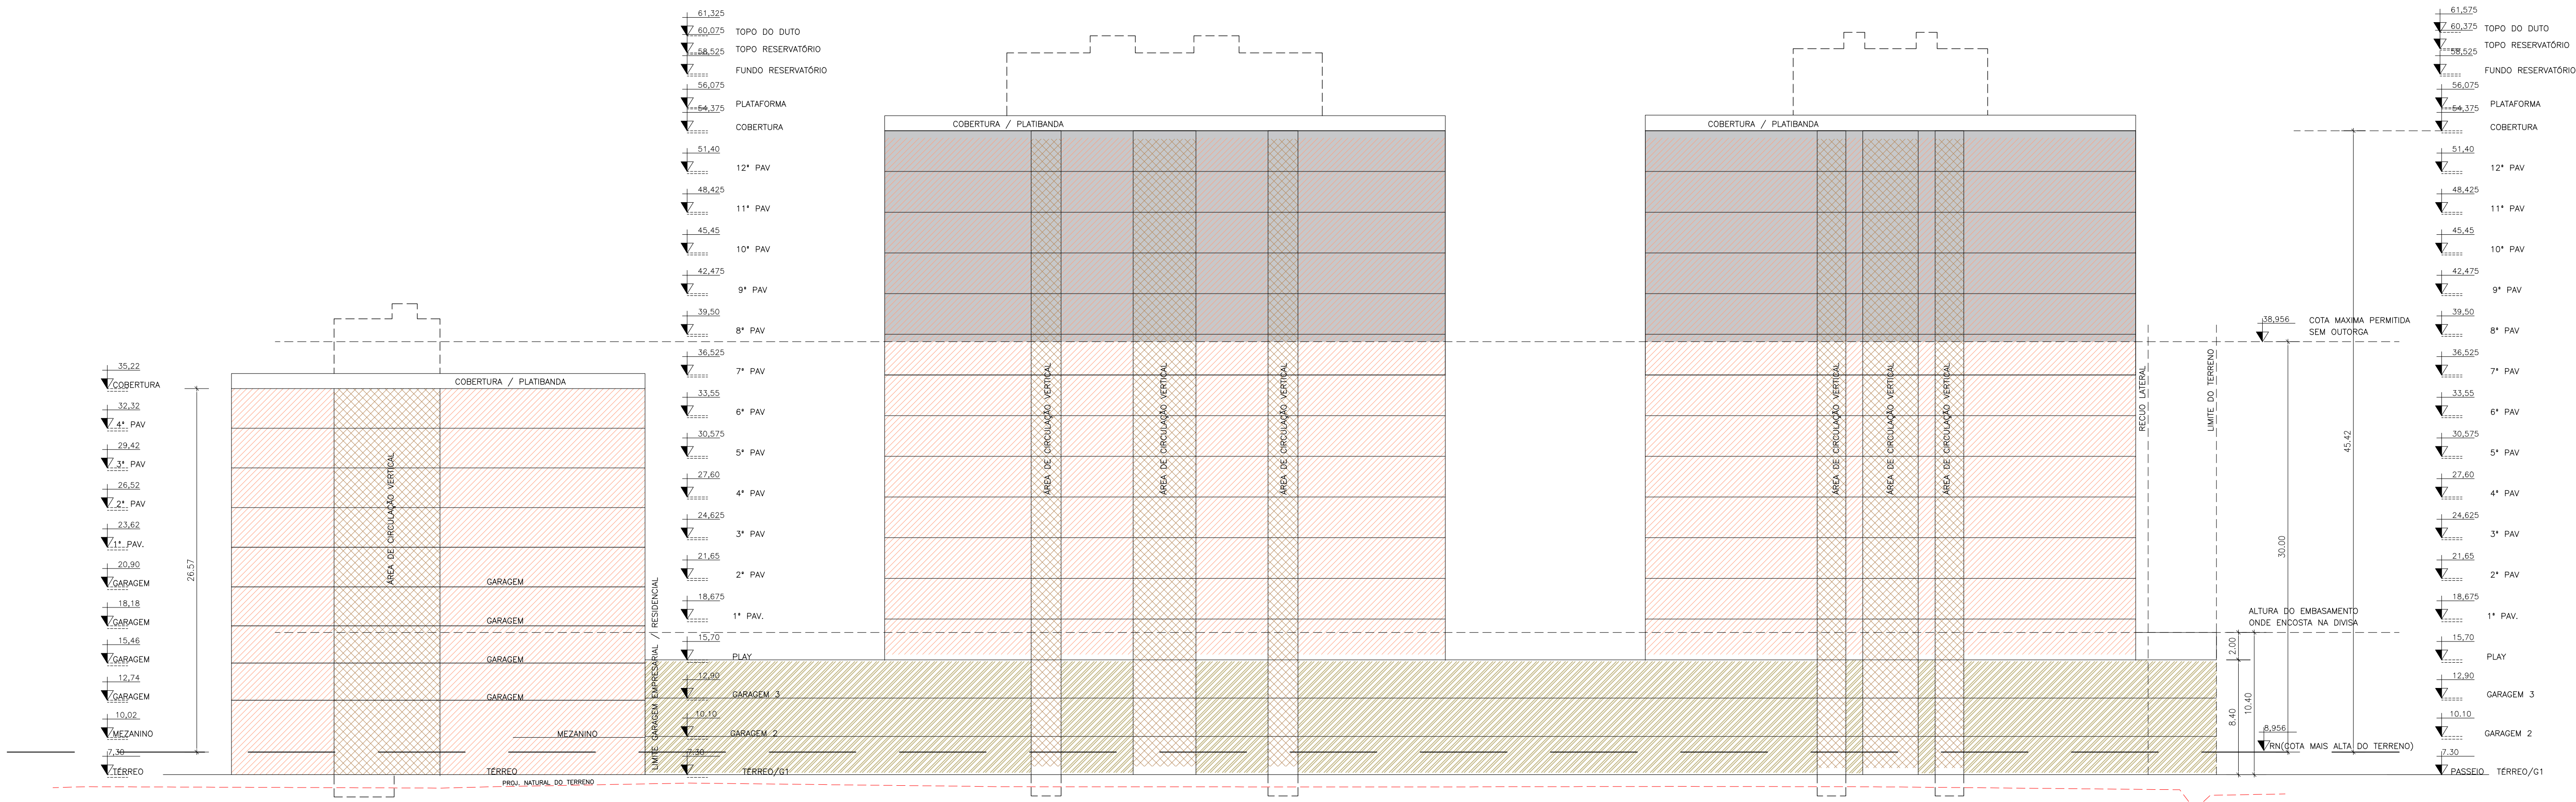

01 ESQUEMA VERTICAL 2-2
ESCALA: 1/250

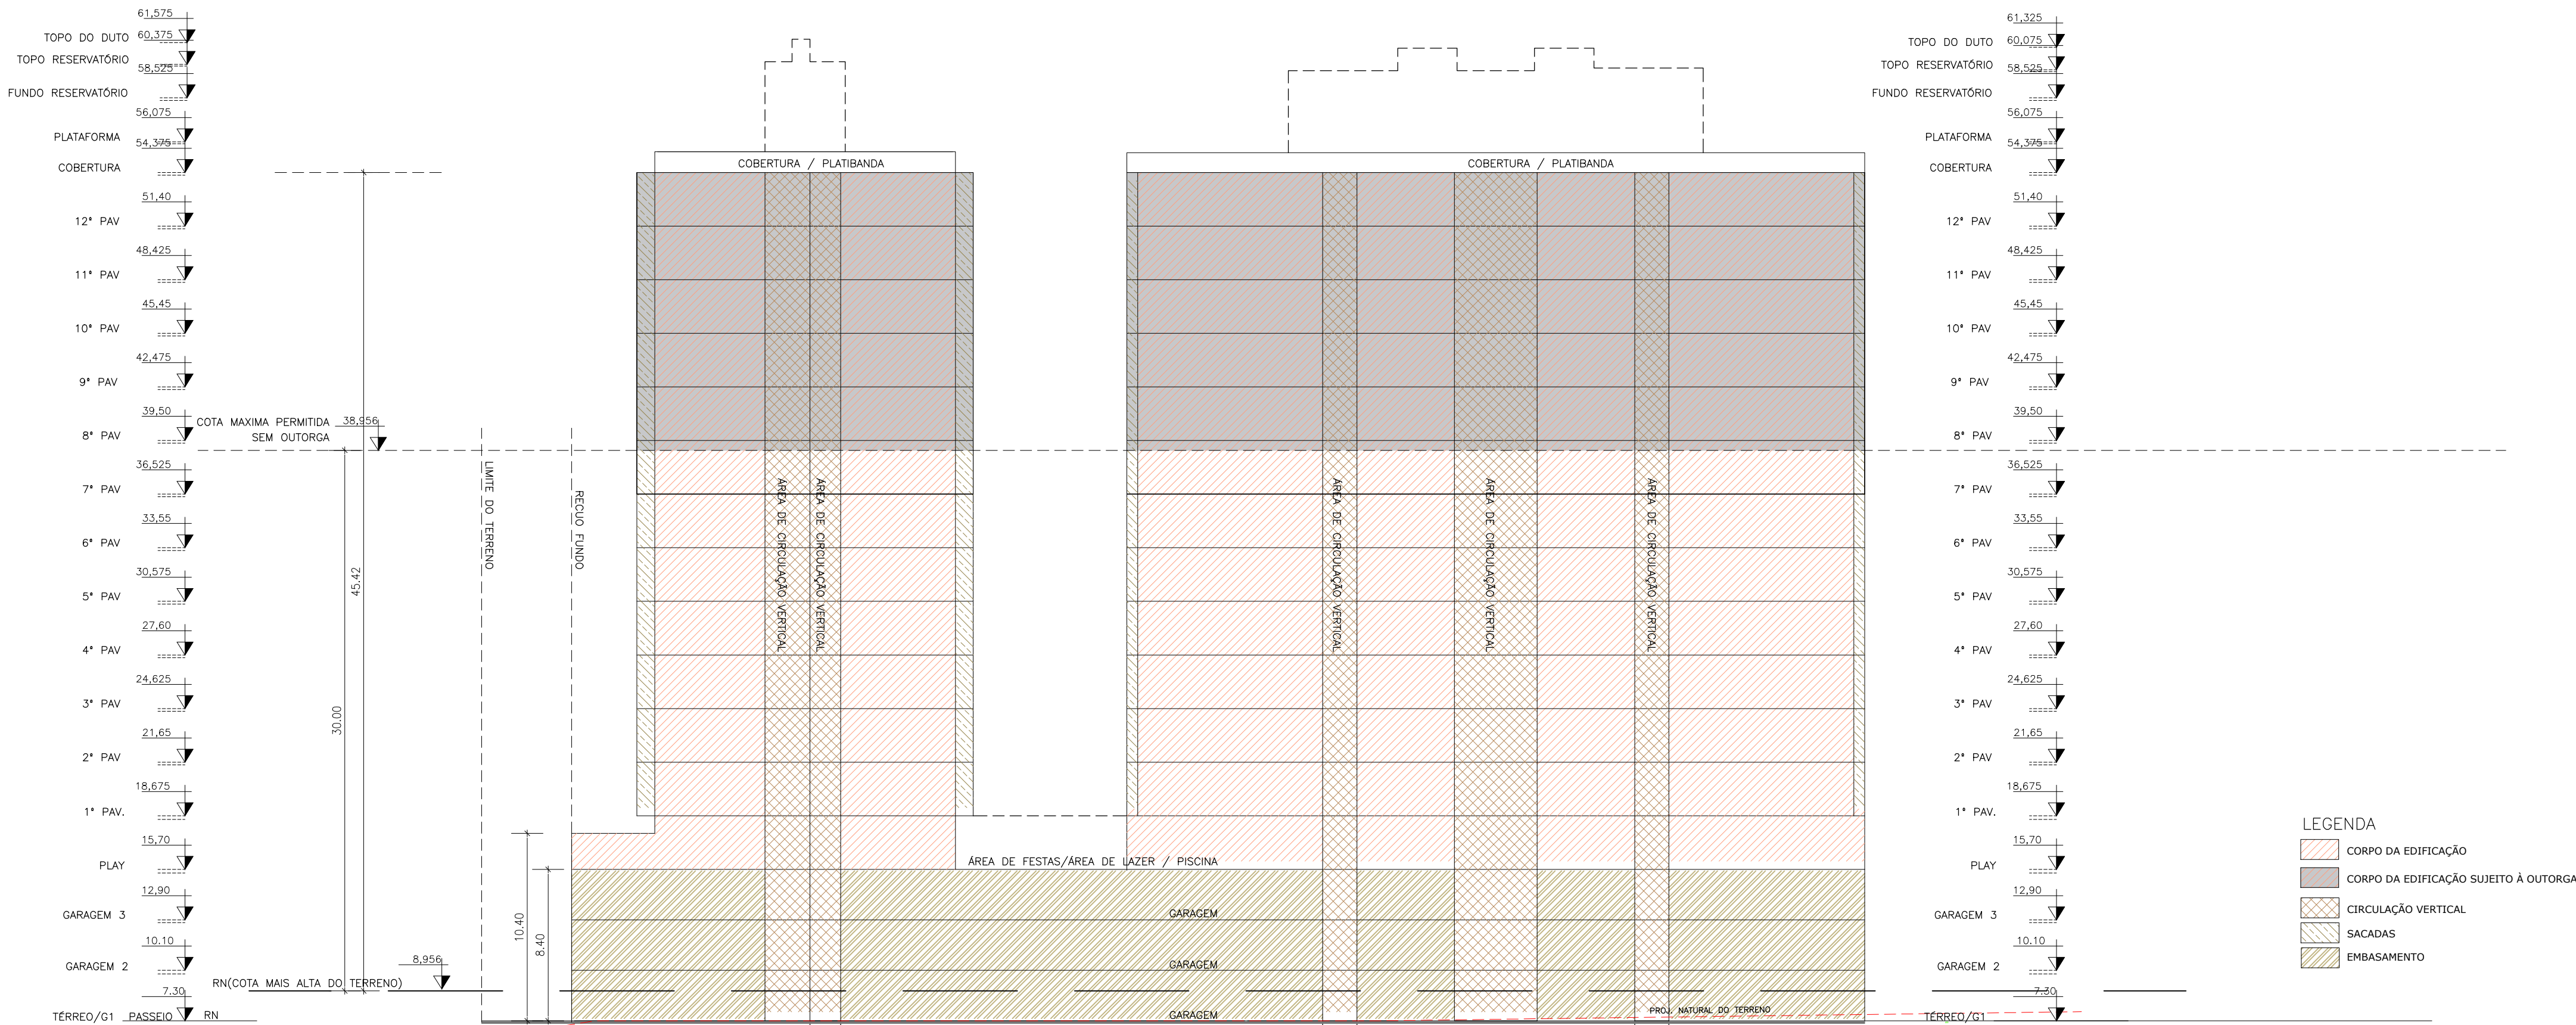

02 ESQUEMA VERTICAL 1-1
ESCALA: 1/250

- LEGENDA
- CORPO DA EDIFICAÇÃO
 - CORPO DA EDIFICAÇÃO SUJEITO À OUTORGA
 - CIRCULAÇÃO VERTICAL
 - SACADAS
 - EMBASAMENTO

04	10/06/2019	REVISÃO GERAL	RENATA RUAS
03	16/04/2019	REVISÃO GERAL	RENATA RUAS
02	13/02/2019	REVISÃO GERAL	RENATA RUAS
01	07/12/2018	REVISÃO GERAL	RENATA RUAS
00	06/12/2017	EMISSIONAL INICIAL	KALINE KALLI

REVISÃO	DATA	DESCRIÇÃO	DESENHO
P.M.J. ASSINATURAS			
PREFEITURA MUNICIPAL DE JOINVILLE SECRETARIA DE AGRICULTURA E MEIO AMBIENTE		PROPRIETÁRIO:	
PROJETO Nº		HACASA ADMINISTRAÇÃO E EMPREENDIMENTOS IMOBILIÁRIOS S/A CNPJ 83.796.284/0001-00	
EM CONFORMIDADE COM A LEI DE USO E OCUPAÇÃO DO SOLO EM VIGOR		RESPONSÁVEL EXECUÇÃO:	
UNIDADE DE APROVAÇÃO DE PROJETOS		JEAN PIERRE LOMBARD CREA/SC 106.262-9	
		AUTOR DO PROJETO:	
		CARLOS CAMPELO ARQUITETO E URBANISTA CAU A2046-0	

PROJETO LEGAL RESIDENCIAL MULTIFAMILIAR VERTICAL		
ASSUNTO	ESQUEMA VERTICAL	DATA 06/12/17
PROPRIETÁRIO	HACASA EMPREENDIMENTOS IMOBILIÁRIOS	ESCALA 1/250
ENDEREÇO DA OBRA	RUA PRESIDENTE PRUDENTE DE MORAES,890 - SANTO ANTONIO - JOINVILLE	FOLHA SC 09