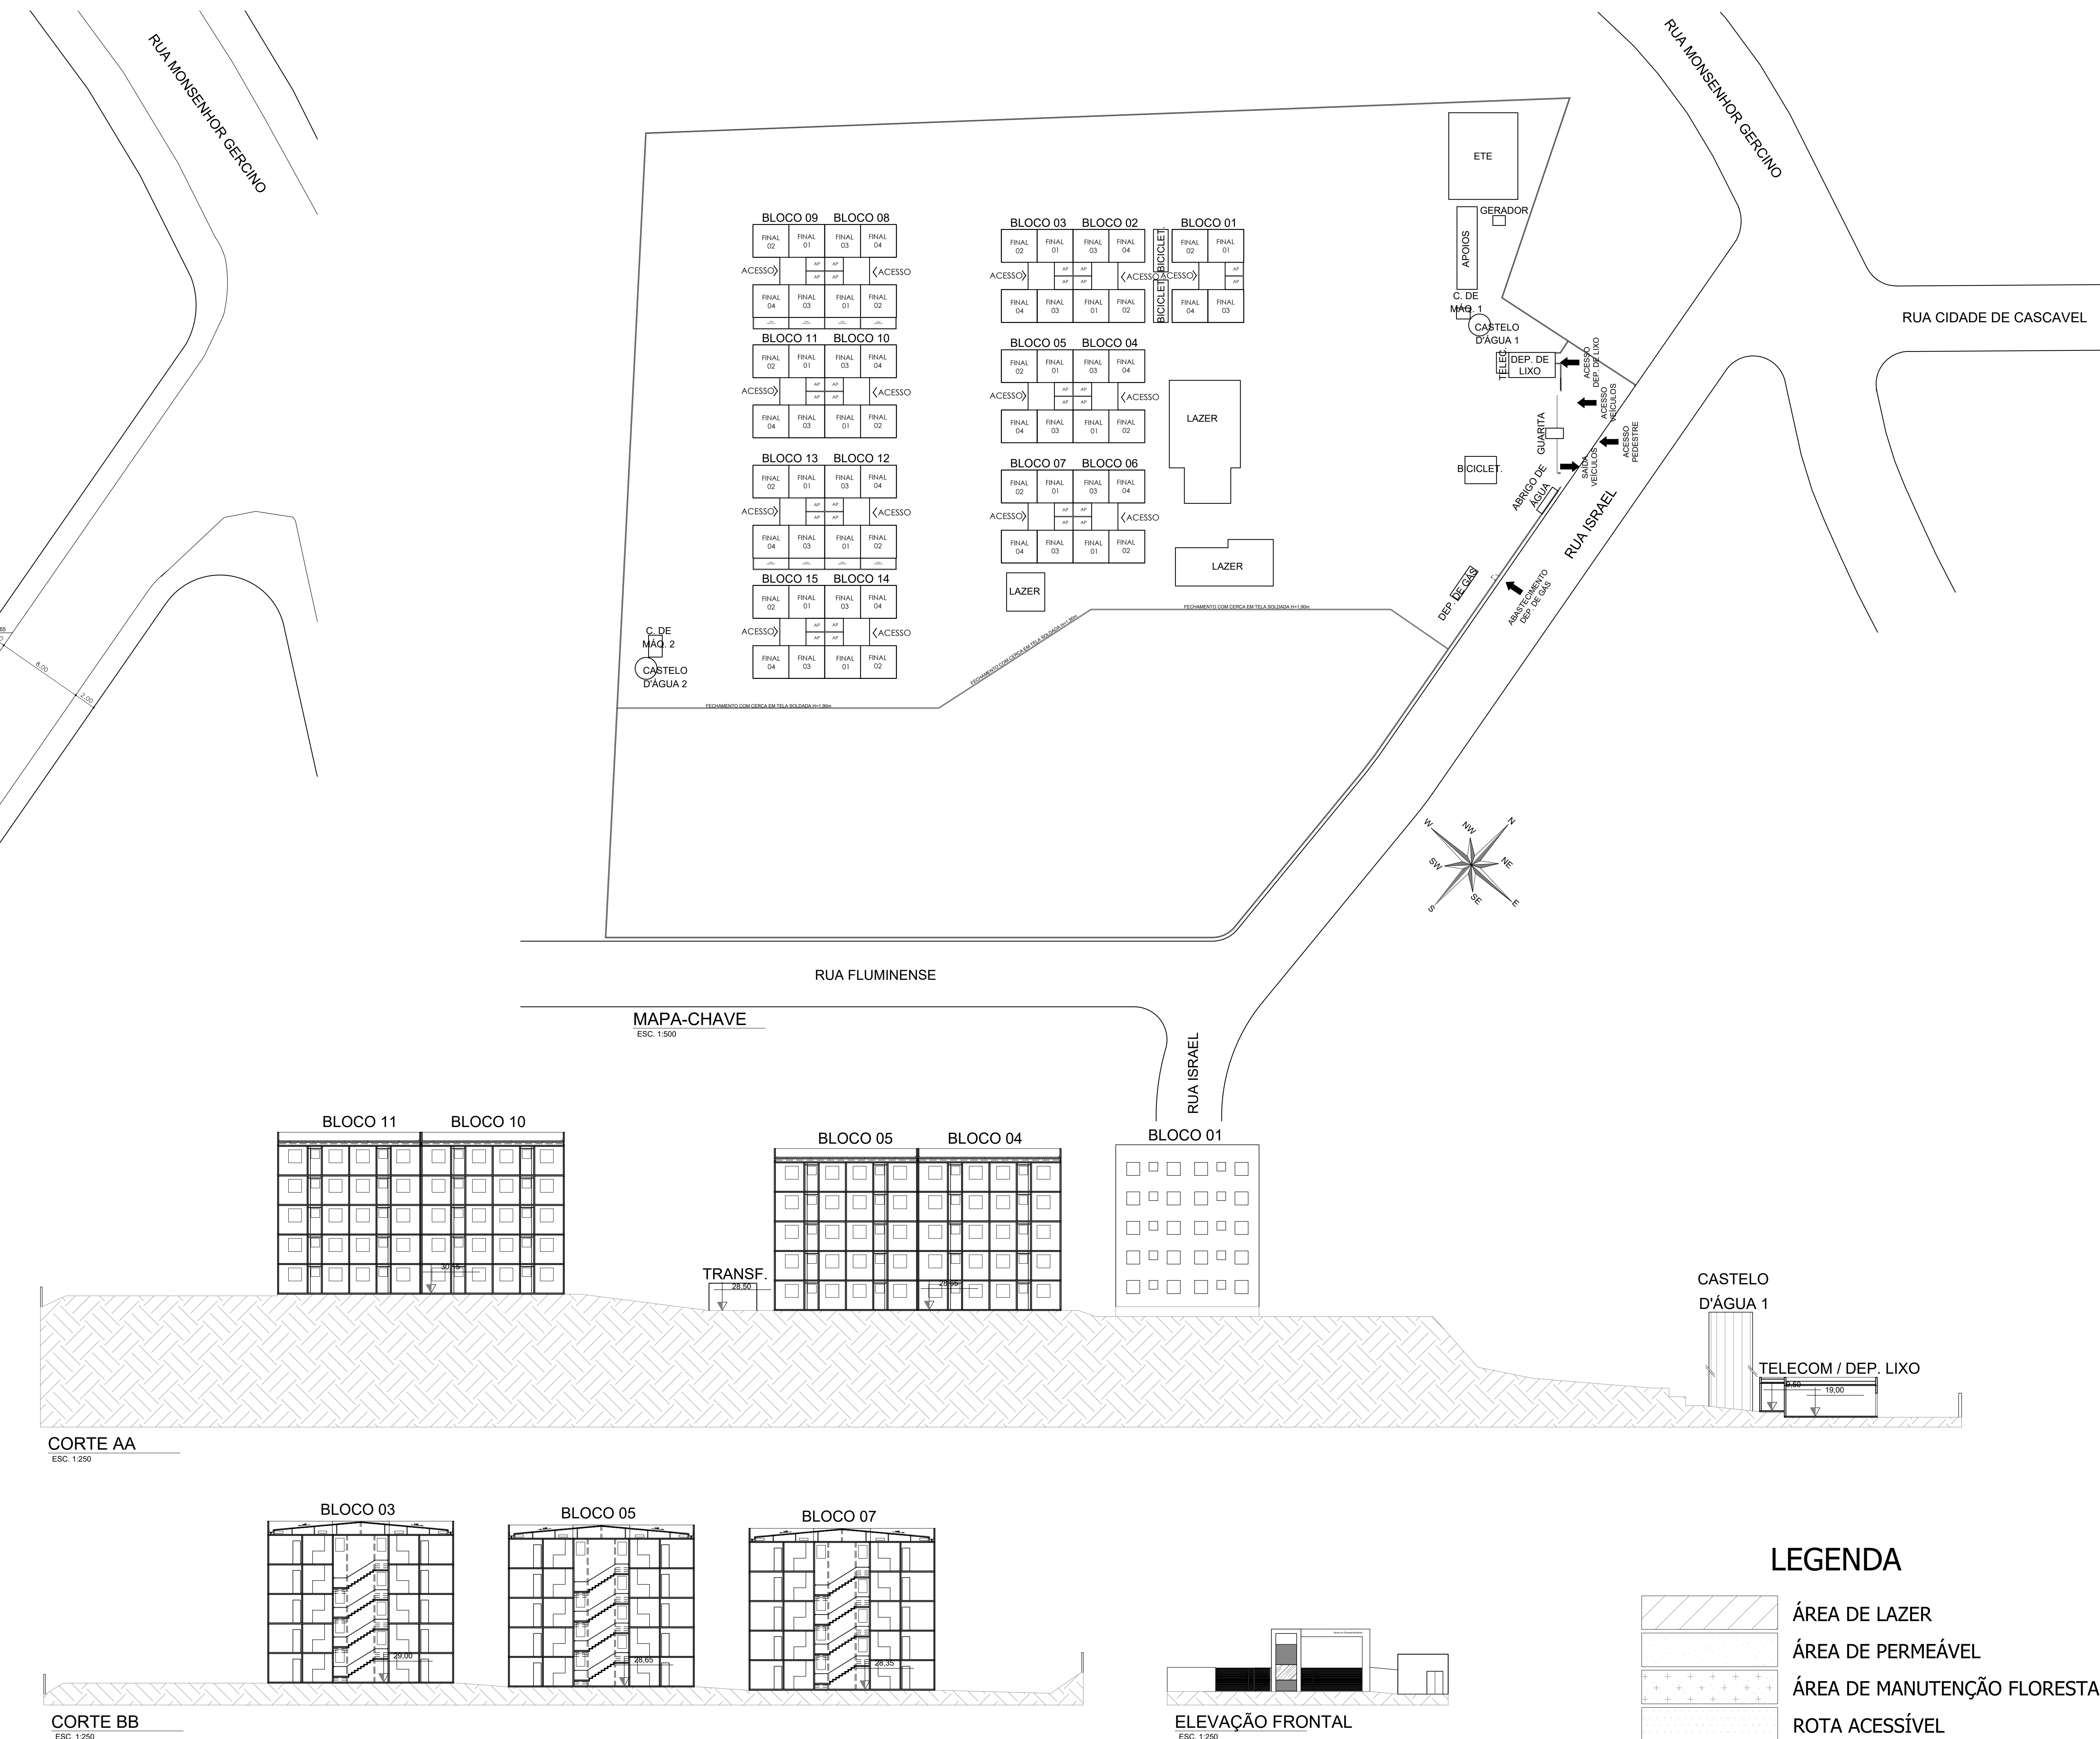


[illegible]

- ÁREA DE LAZER
- ÁREA DE PERMEÁVEL
- ÁREA DE MANUTENÇÃO FLORESTA
- ROTA ACESSÍVEL

Corpo de Bombeiros		Prestatura	
Obra: CONJUNTO RESIDENCIAL FECHADO JARDIM DI STUTTGART			
Endereço: RUA ISRAEL - BAIRRO JOÃO COSTA - SIN JOINVILLE/ SC			
Autor do Projeto: 		Responsável Técnico: 	
NOME DO PROFISSIONAL E SUA INSCRIÇÃO NO CREA MARCELO JOSÉ DE MELLO 0000000000		NOME DO PROFISSIONAL E SUA INSCRIÇÃO NO CREA MARCELO JOSÉ DE MELLO 0000000000	
Referência: IMPLANTAÇÃO CORTES EMPREENDIMENTO ELEVADO EMPREENDIMENTO MURA, CHAVE VINICULAÇÃO DE VAGAS		Escala INDICADA	
		Data: 15/05/2019	
		Desenhos: Debora Maeda	
		02/05	