


PROJETO TERRAPLENAGEM
CURVAS NATURAIS
ESCALA: 1/250

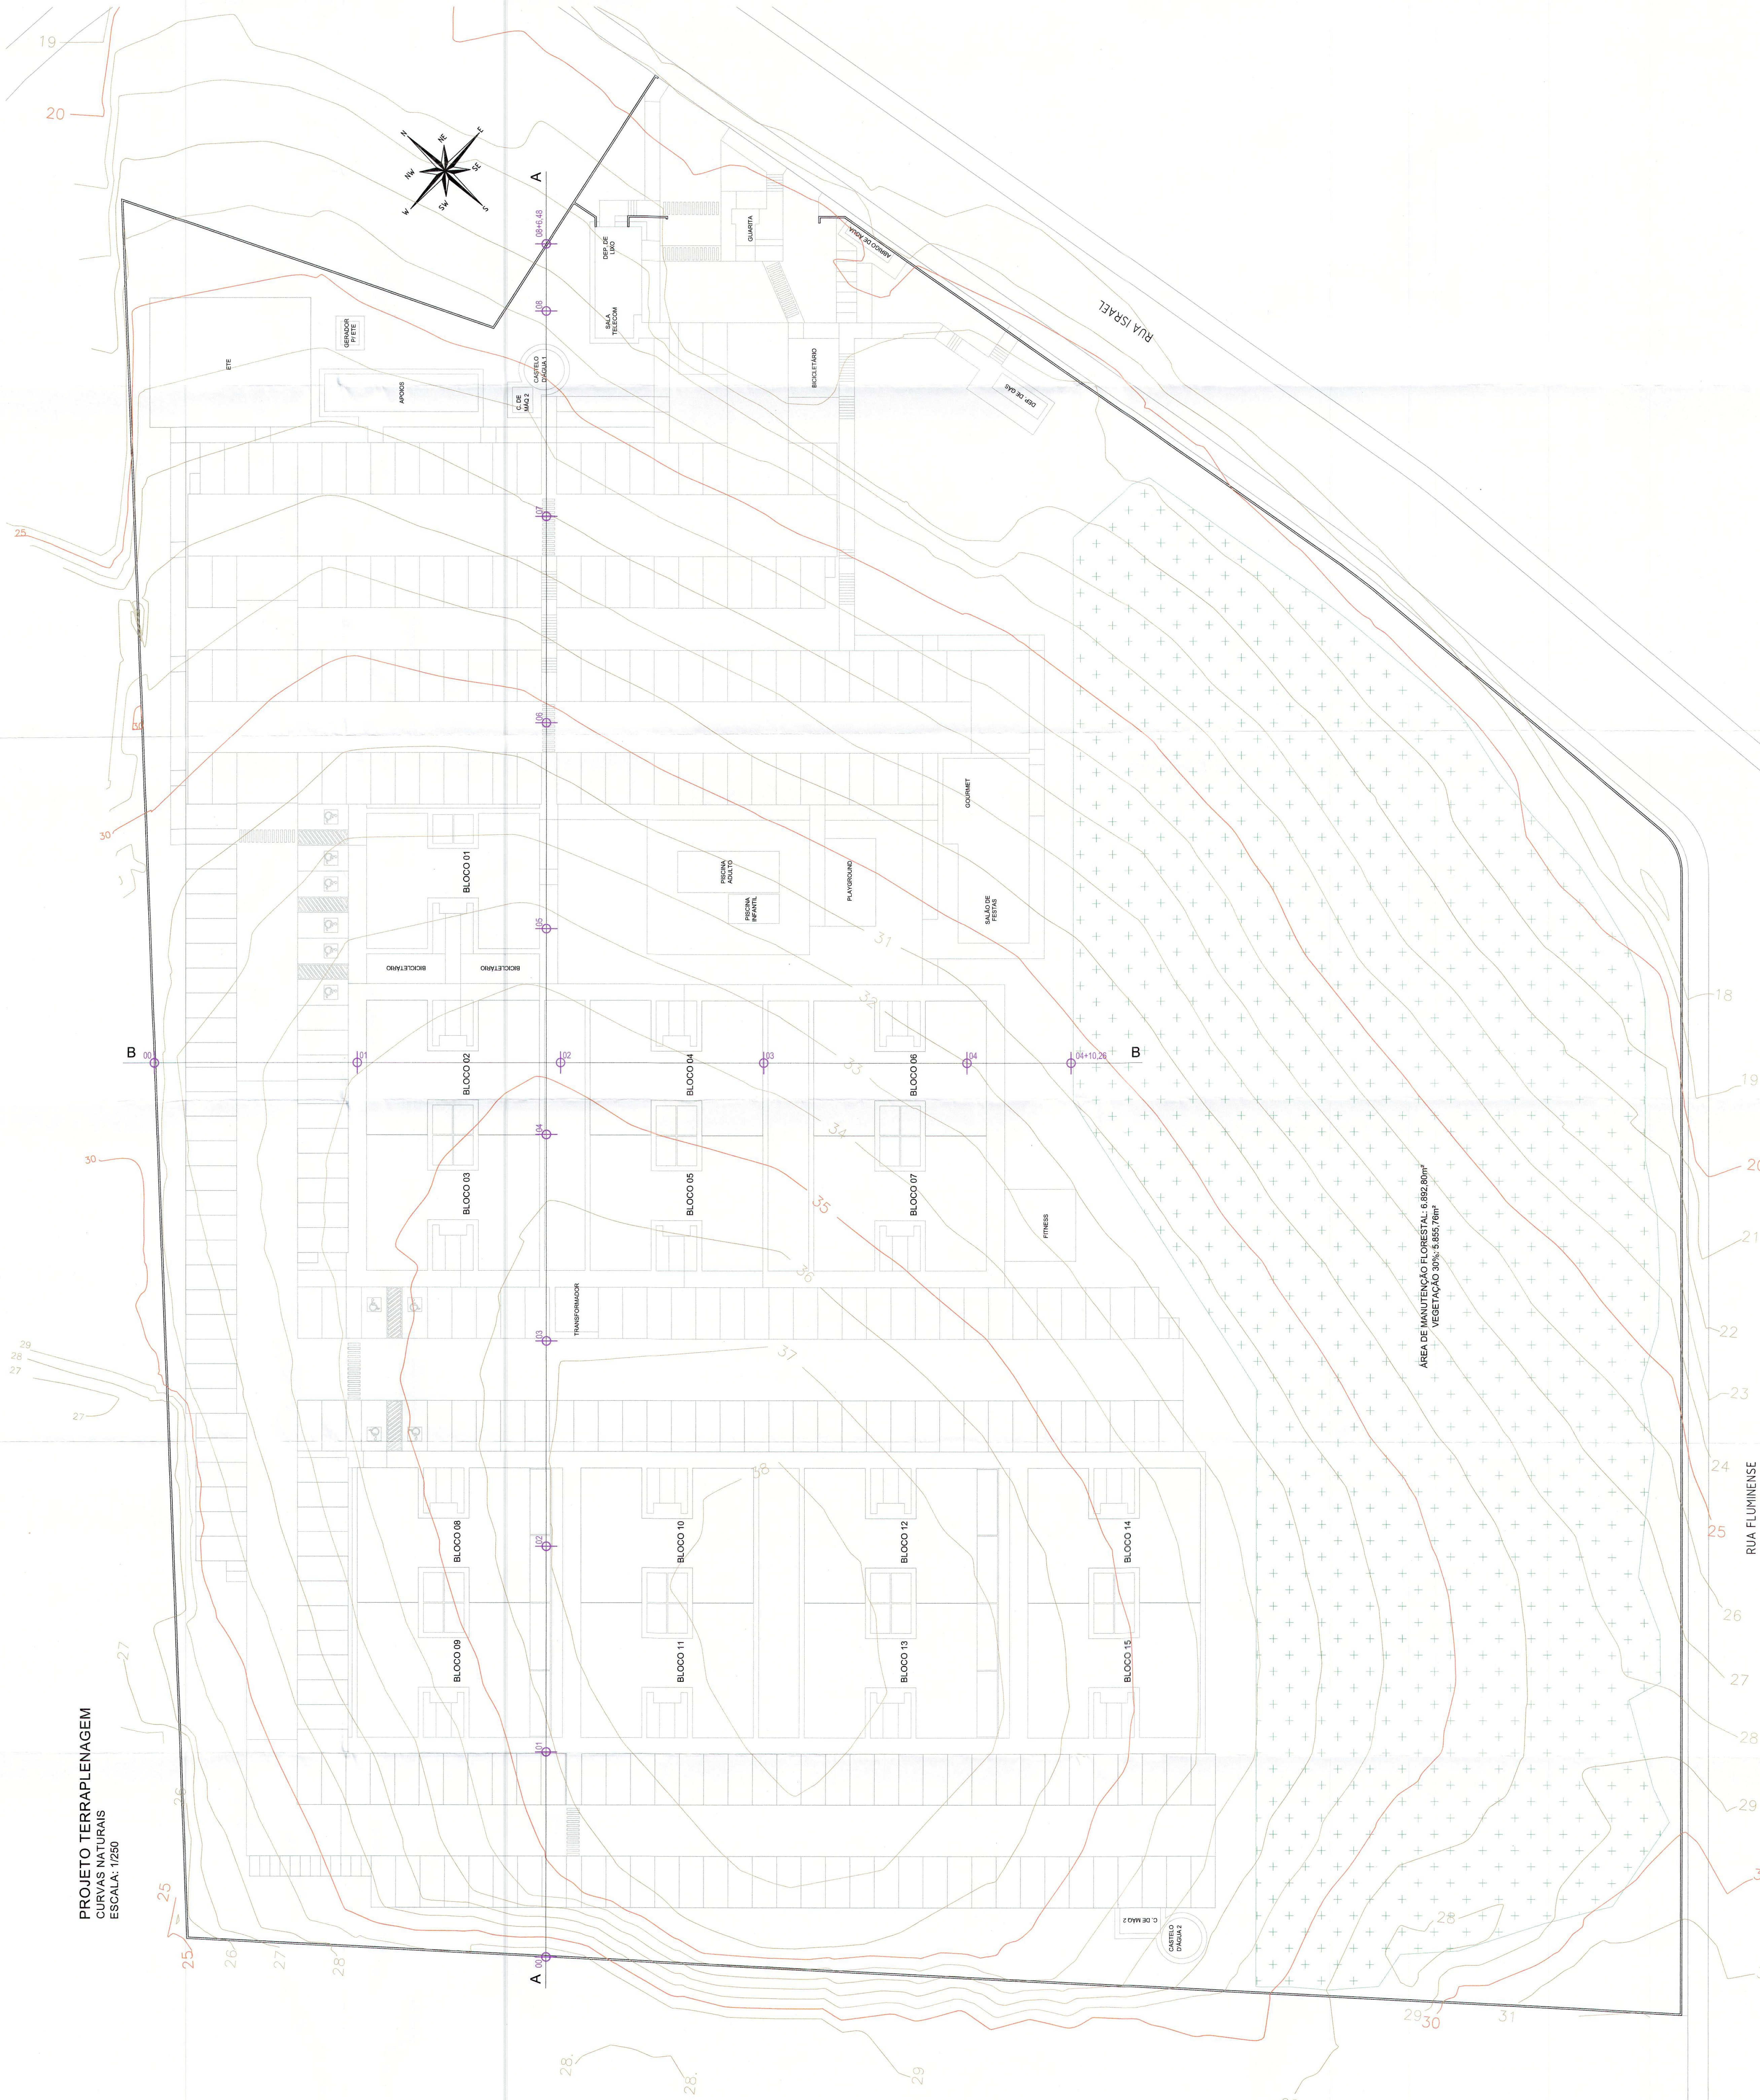

CARIMBOS

PROPRIETÁRIO:

ENGENHEIRO CIVIL

PROPRIETÁRIO: ENILIO ZAMIANNE SILVEIRA DE SOUZA
CREA-SC 054852-2

PROJETO: PROJETO DE TERRAPLENAGEM

DISCRIMINAÇÃO:

CURVAS NATURAIS

REVISÃO: 00

PROPRIETÁRIO: JARDIM DI STUTTGART INCORPORAÇÕES SPE LTDA

DATA DA REVISÃO:

09/04/2018

CPF / CNPJ:

28.709.144/0001-30

ENGENHEIRO:

RUA ISRAEL

DATA:

09/04/2018





