




PROJETO TERRAPLENAGEM
VALA DE CARREAMENTO
ESCALA: 1/250

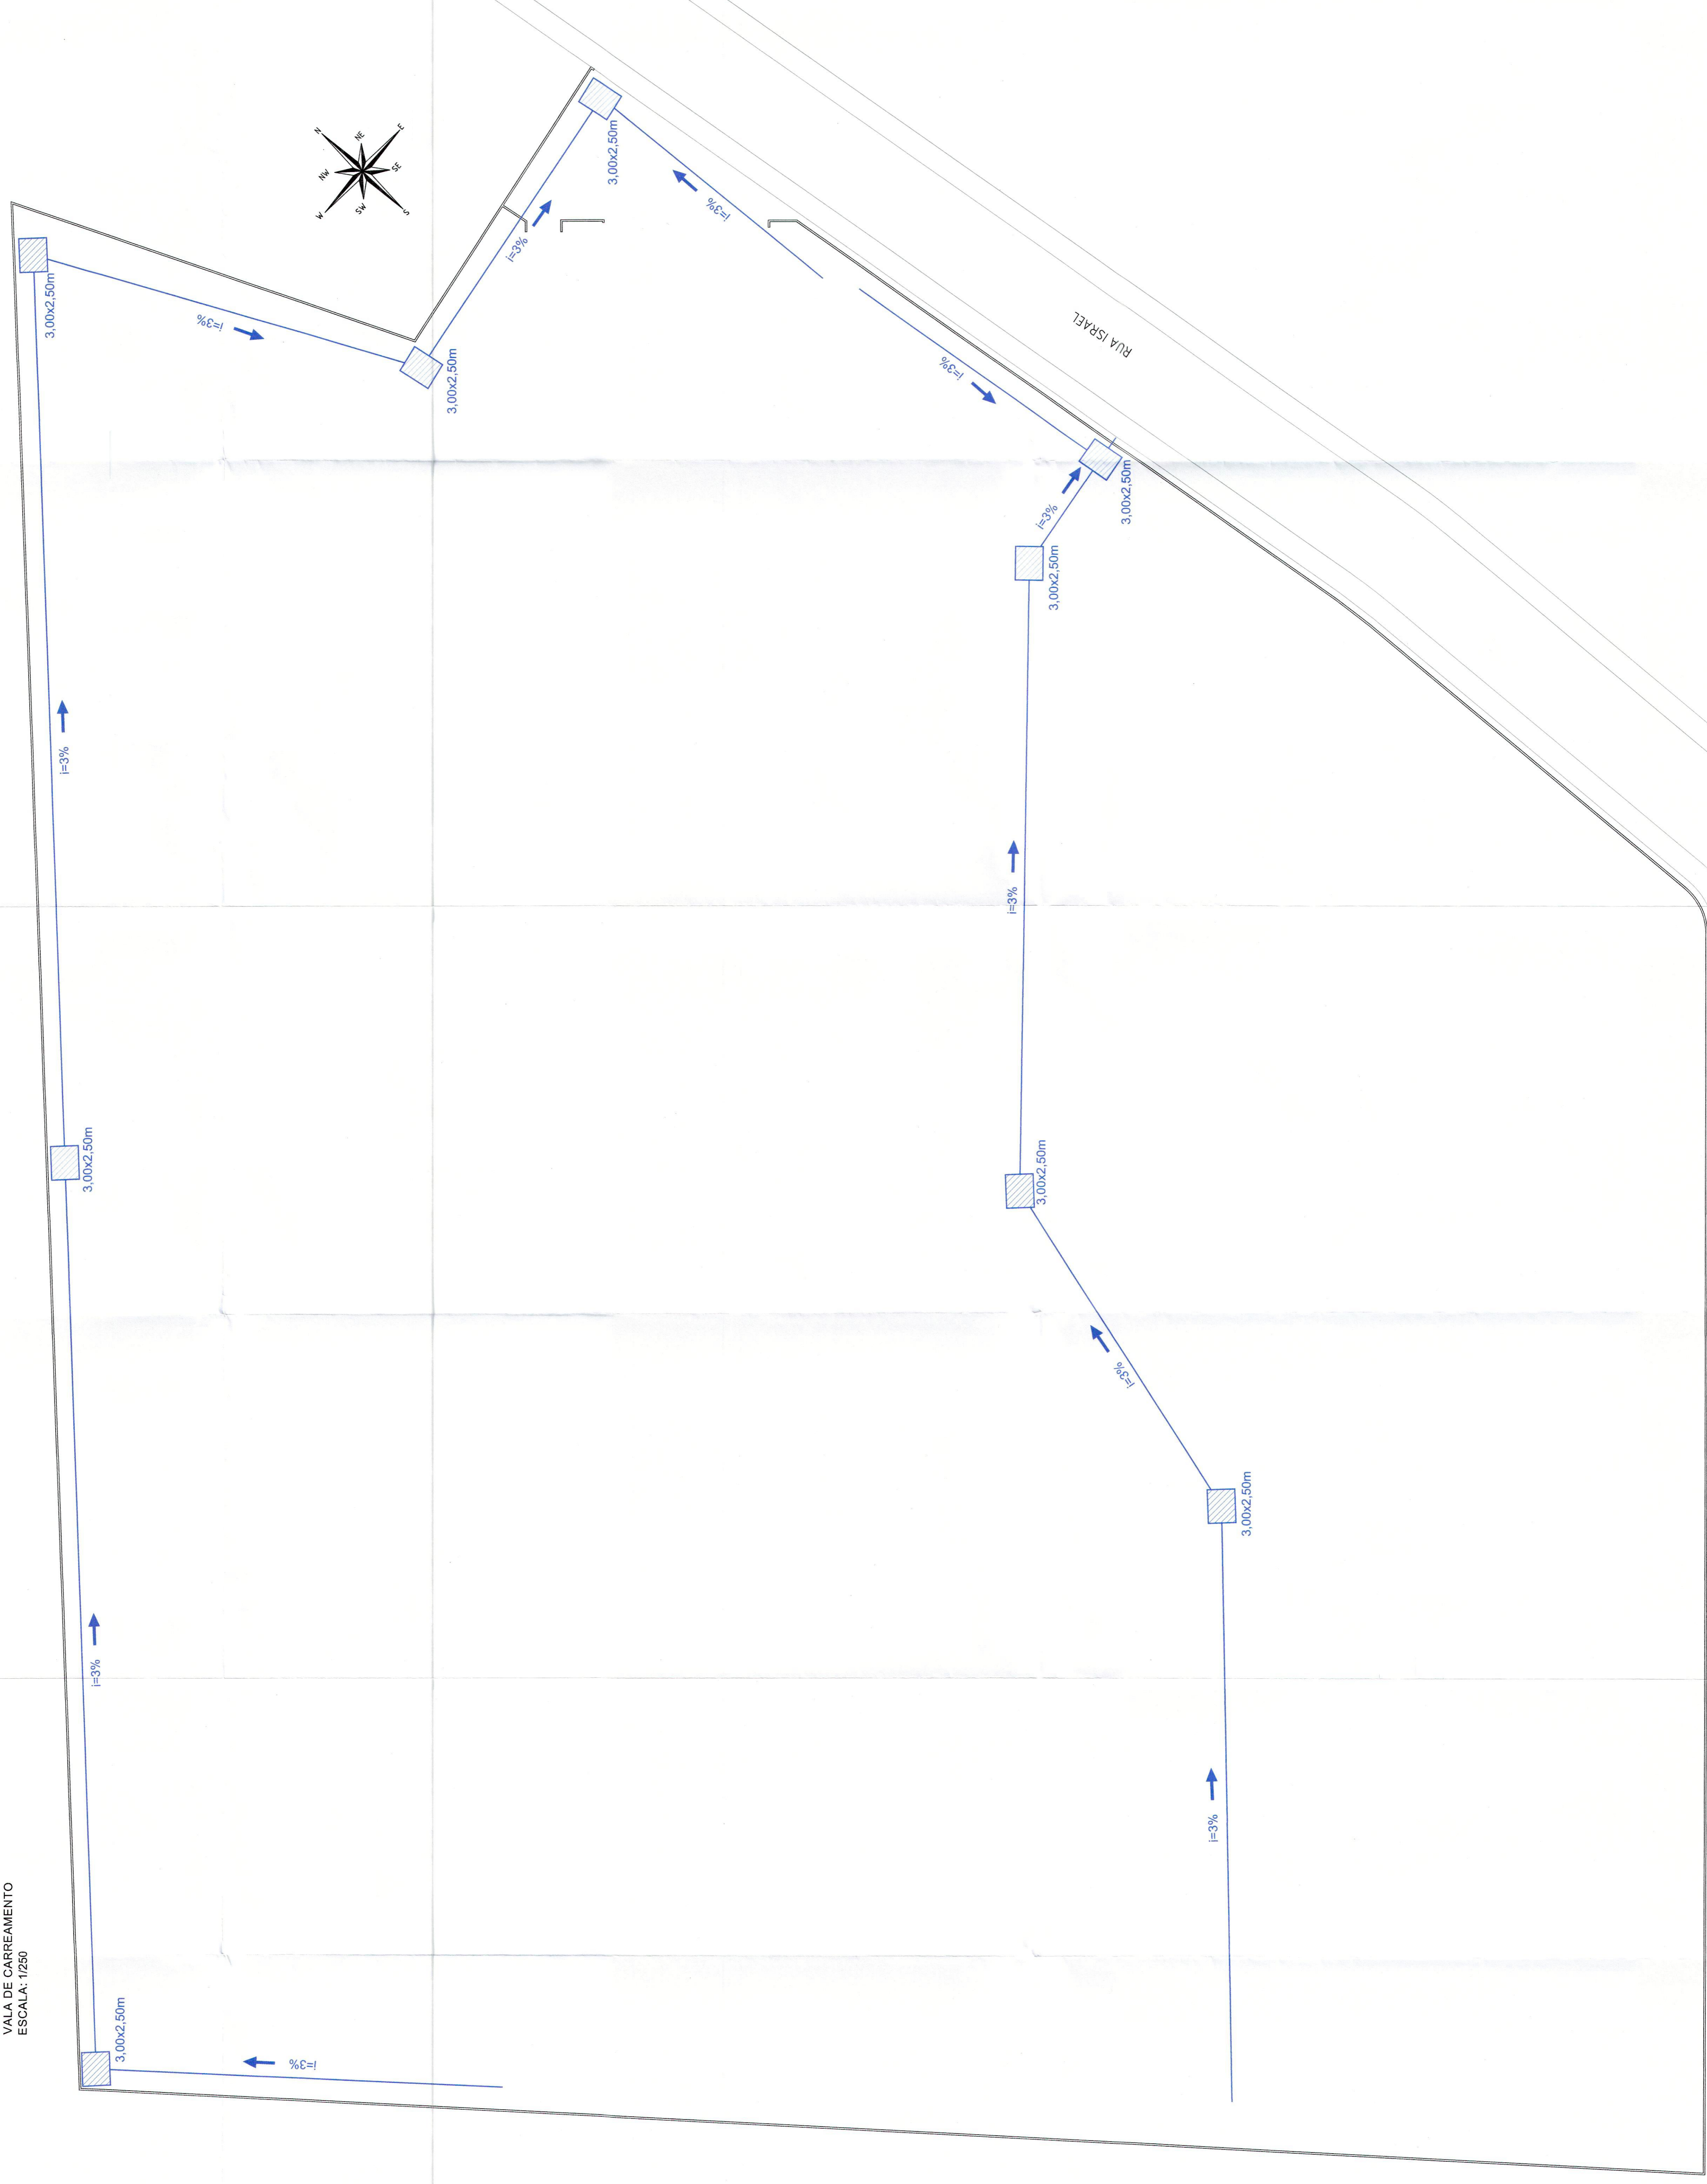

CORTE TRANSVERSAL
VALA DE CARREAMENTO

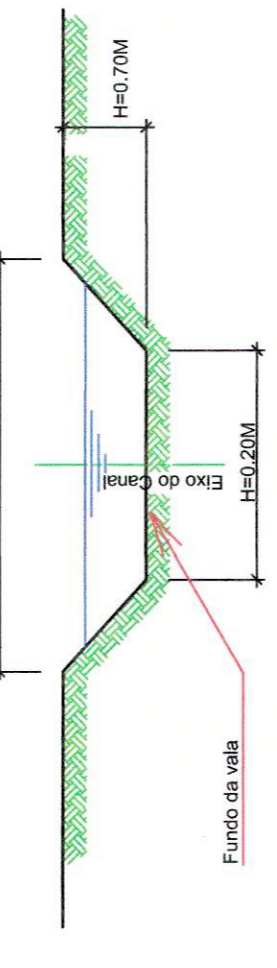

CORTE TRANSVERSAL
POÇO DE SECATAÇÃO

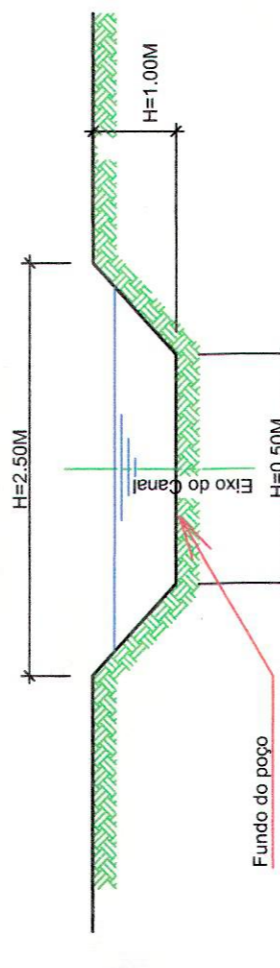

CARIMBOS

PROPRIETÁRIO:

ENGENHEIRO CIVIL

PROPRIETÁRIO

ENGENHEIRO CIVIL

PROJETO:

PROJETO DE TERRAPLENAGEM

DISCRIMINAÇÃO:

VALA DE CARREAMENTO

REVISÃO:

00

PROPRIETÁRIO:

JARDIM DI STUTTGART INCORPORAÇÕES SPE LTDA

DATA DA REVISÃO:

09/04/2018

CPF / CNPJ:

26.709.141/0001-30

ENDEREÇO:

RUA ISRAEL

DATA:

09/04/2018

Nº:

99.230-275

SITUAÇÃO:

INDICADA

PROJETO:

JÃO COSTA

CIDADE/UF:

JOINVILLE / SC

INSCRIÇÃO PROFISSIONAL:

44

RUA FLUMINENSE



ESTRUTURA

Engenharia e Construção Ltda

Rua Marconi, 30 - Anísio - Joinville - SC

CPF: 08.985.000/01-92

Fone: (47) 343.9927 - 3183.3201

3422.0002 - 3033.4308