
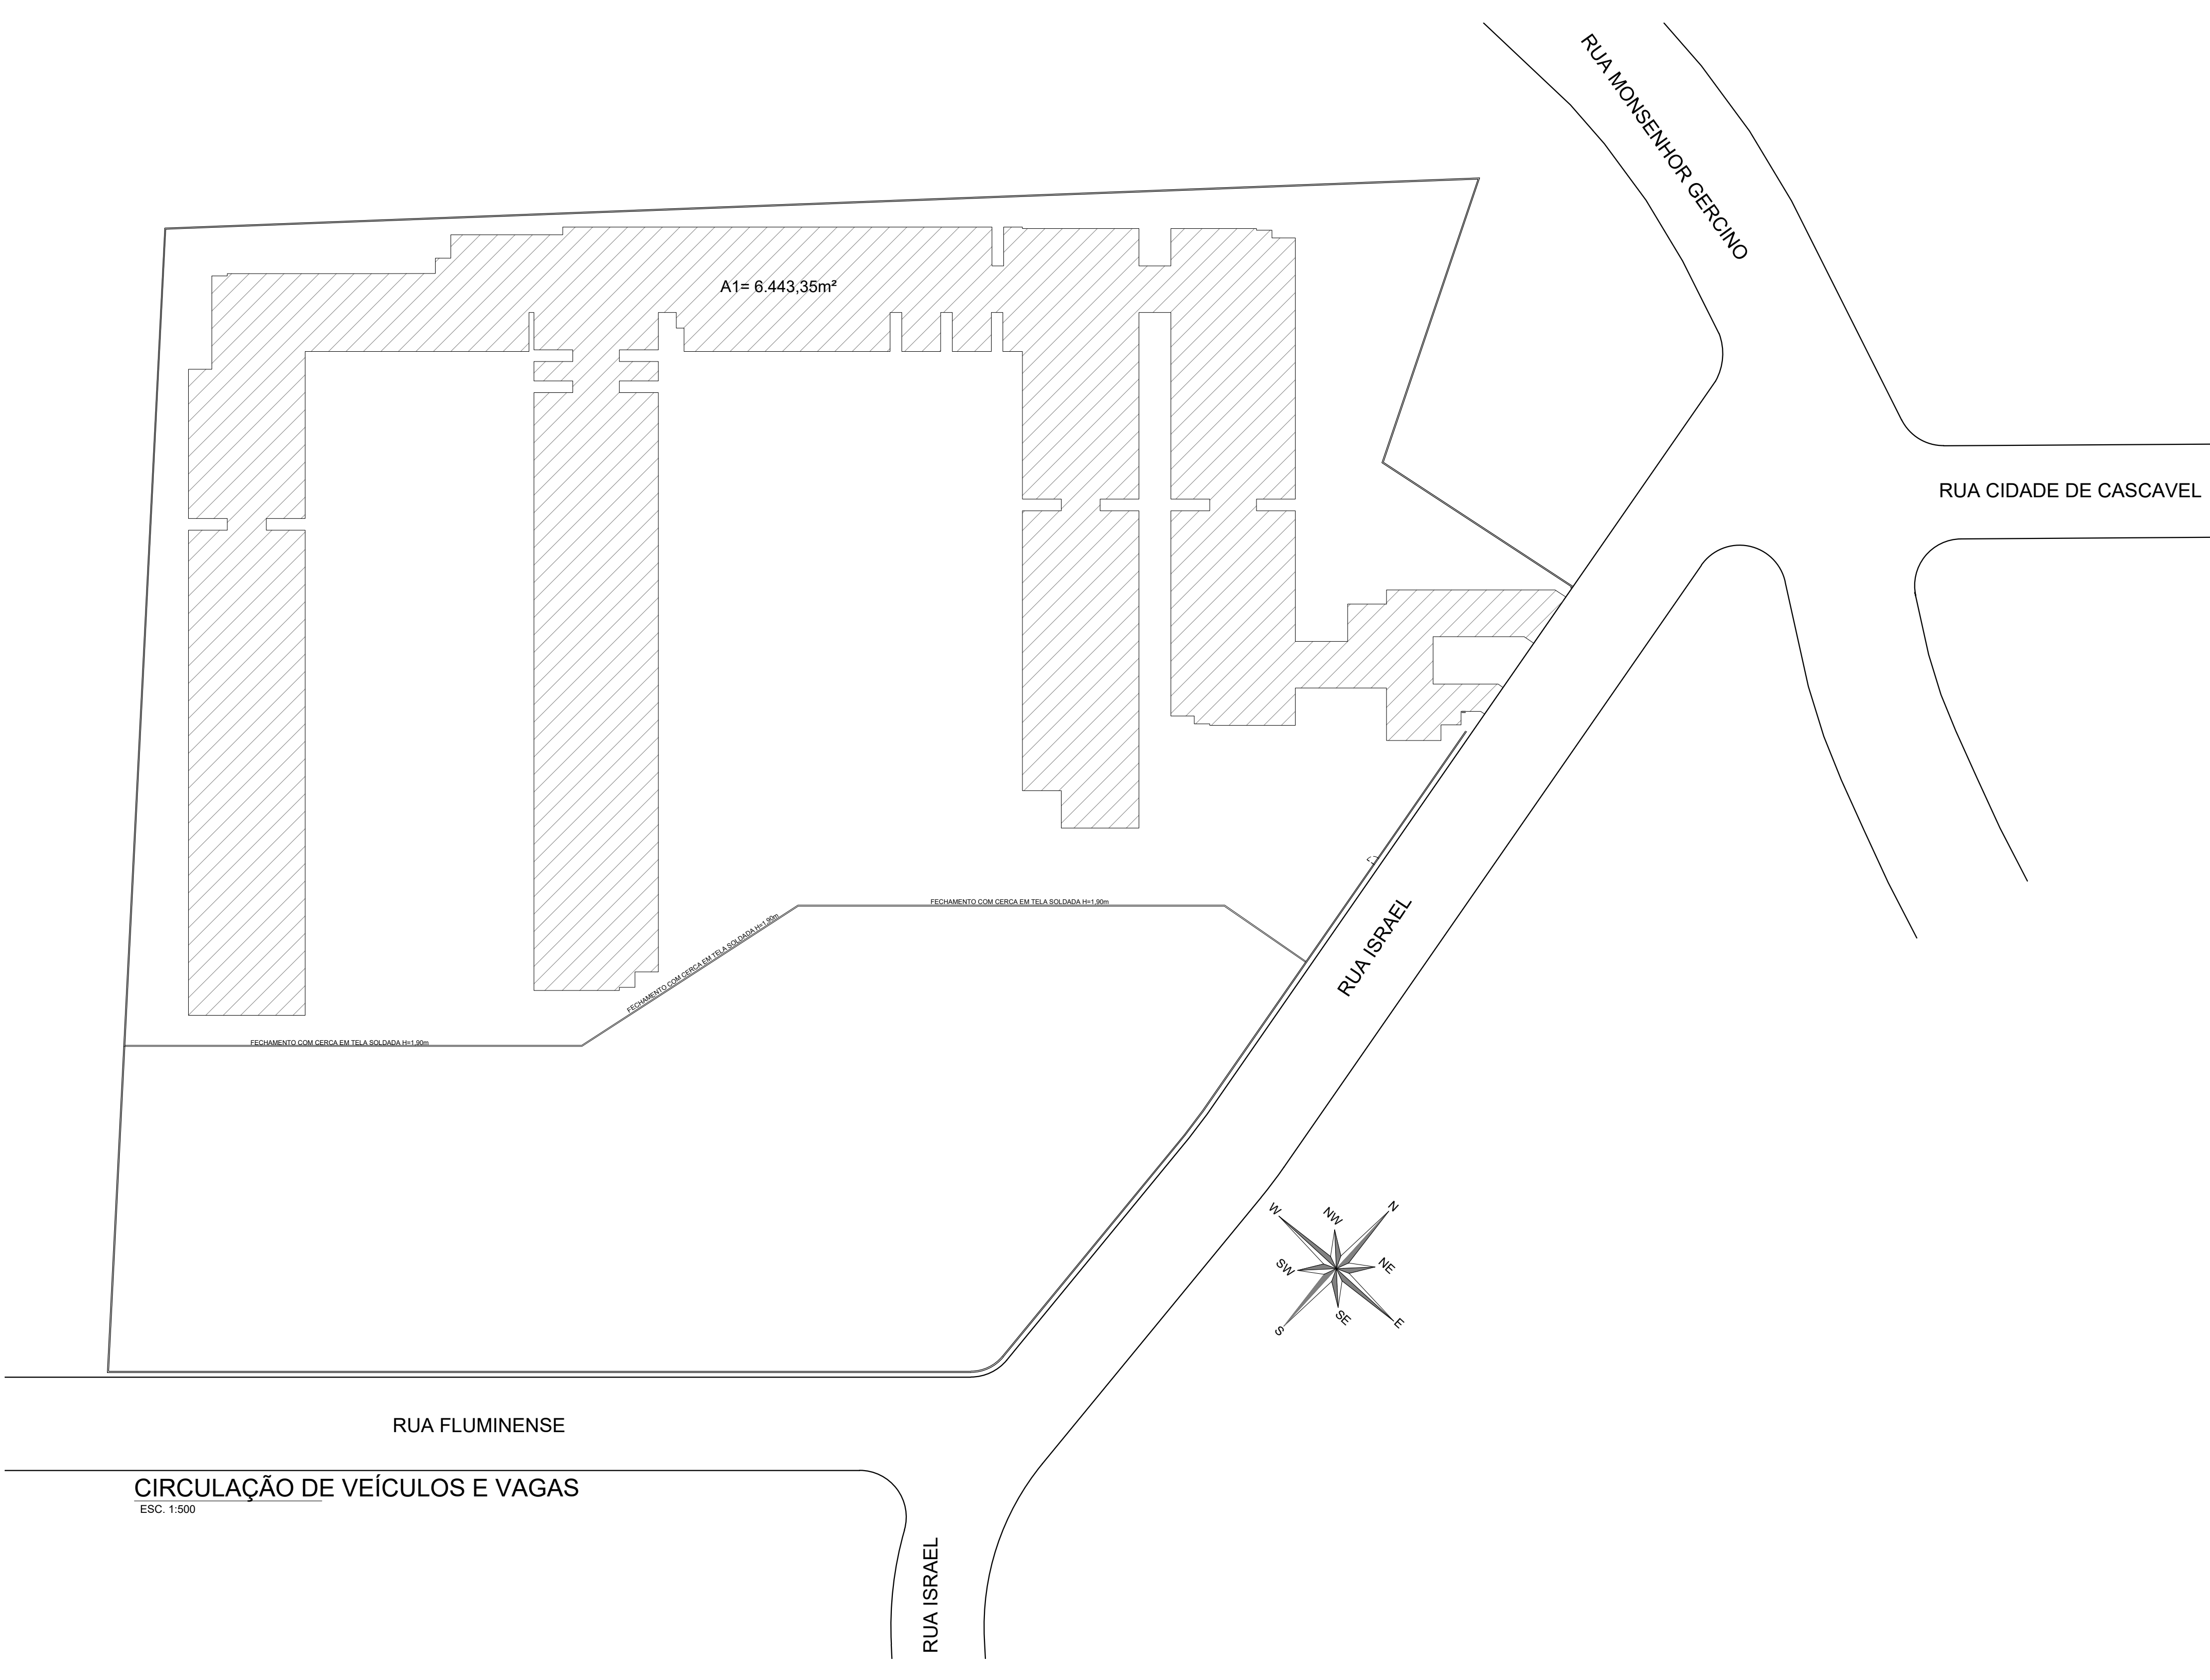
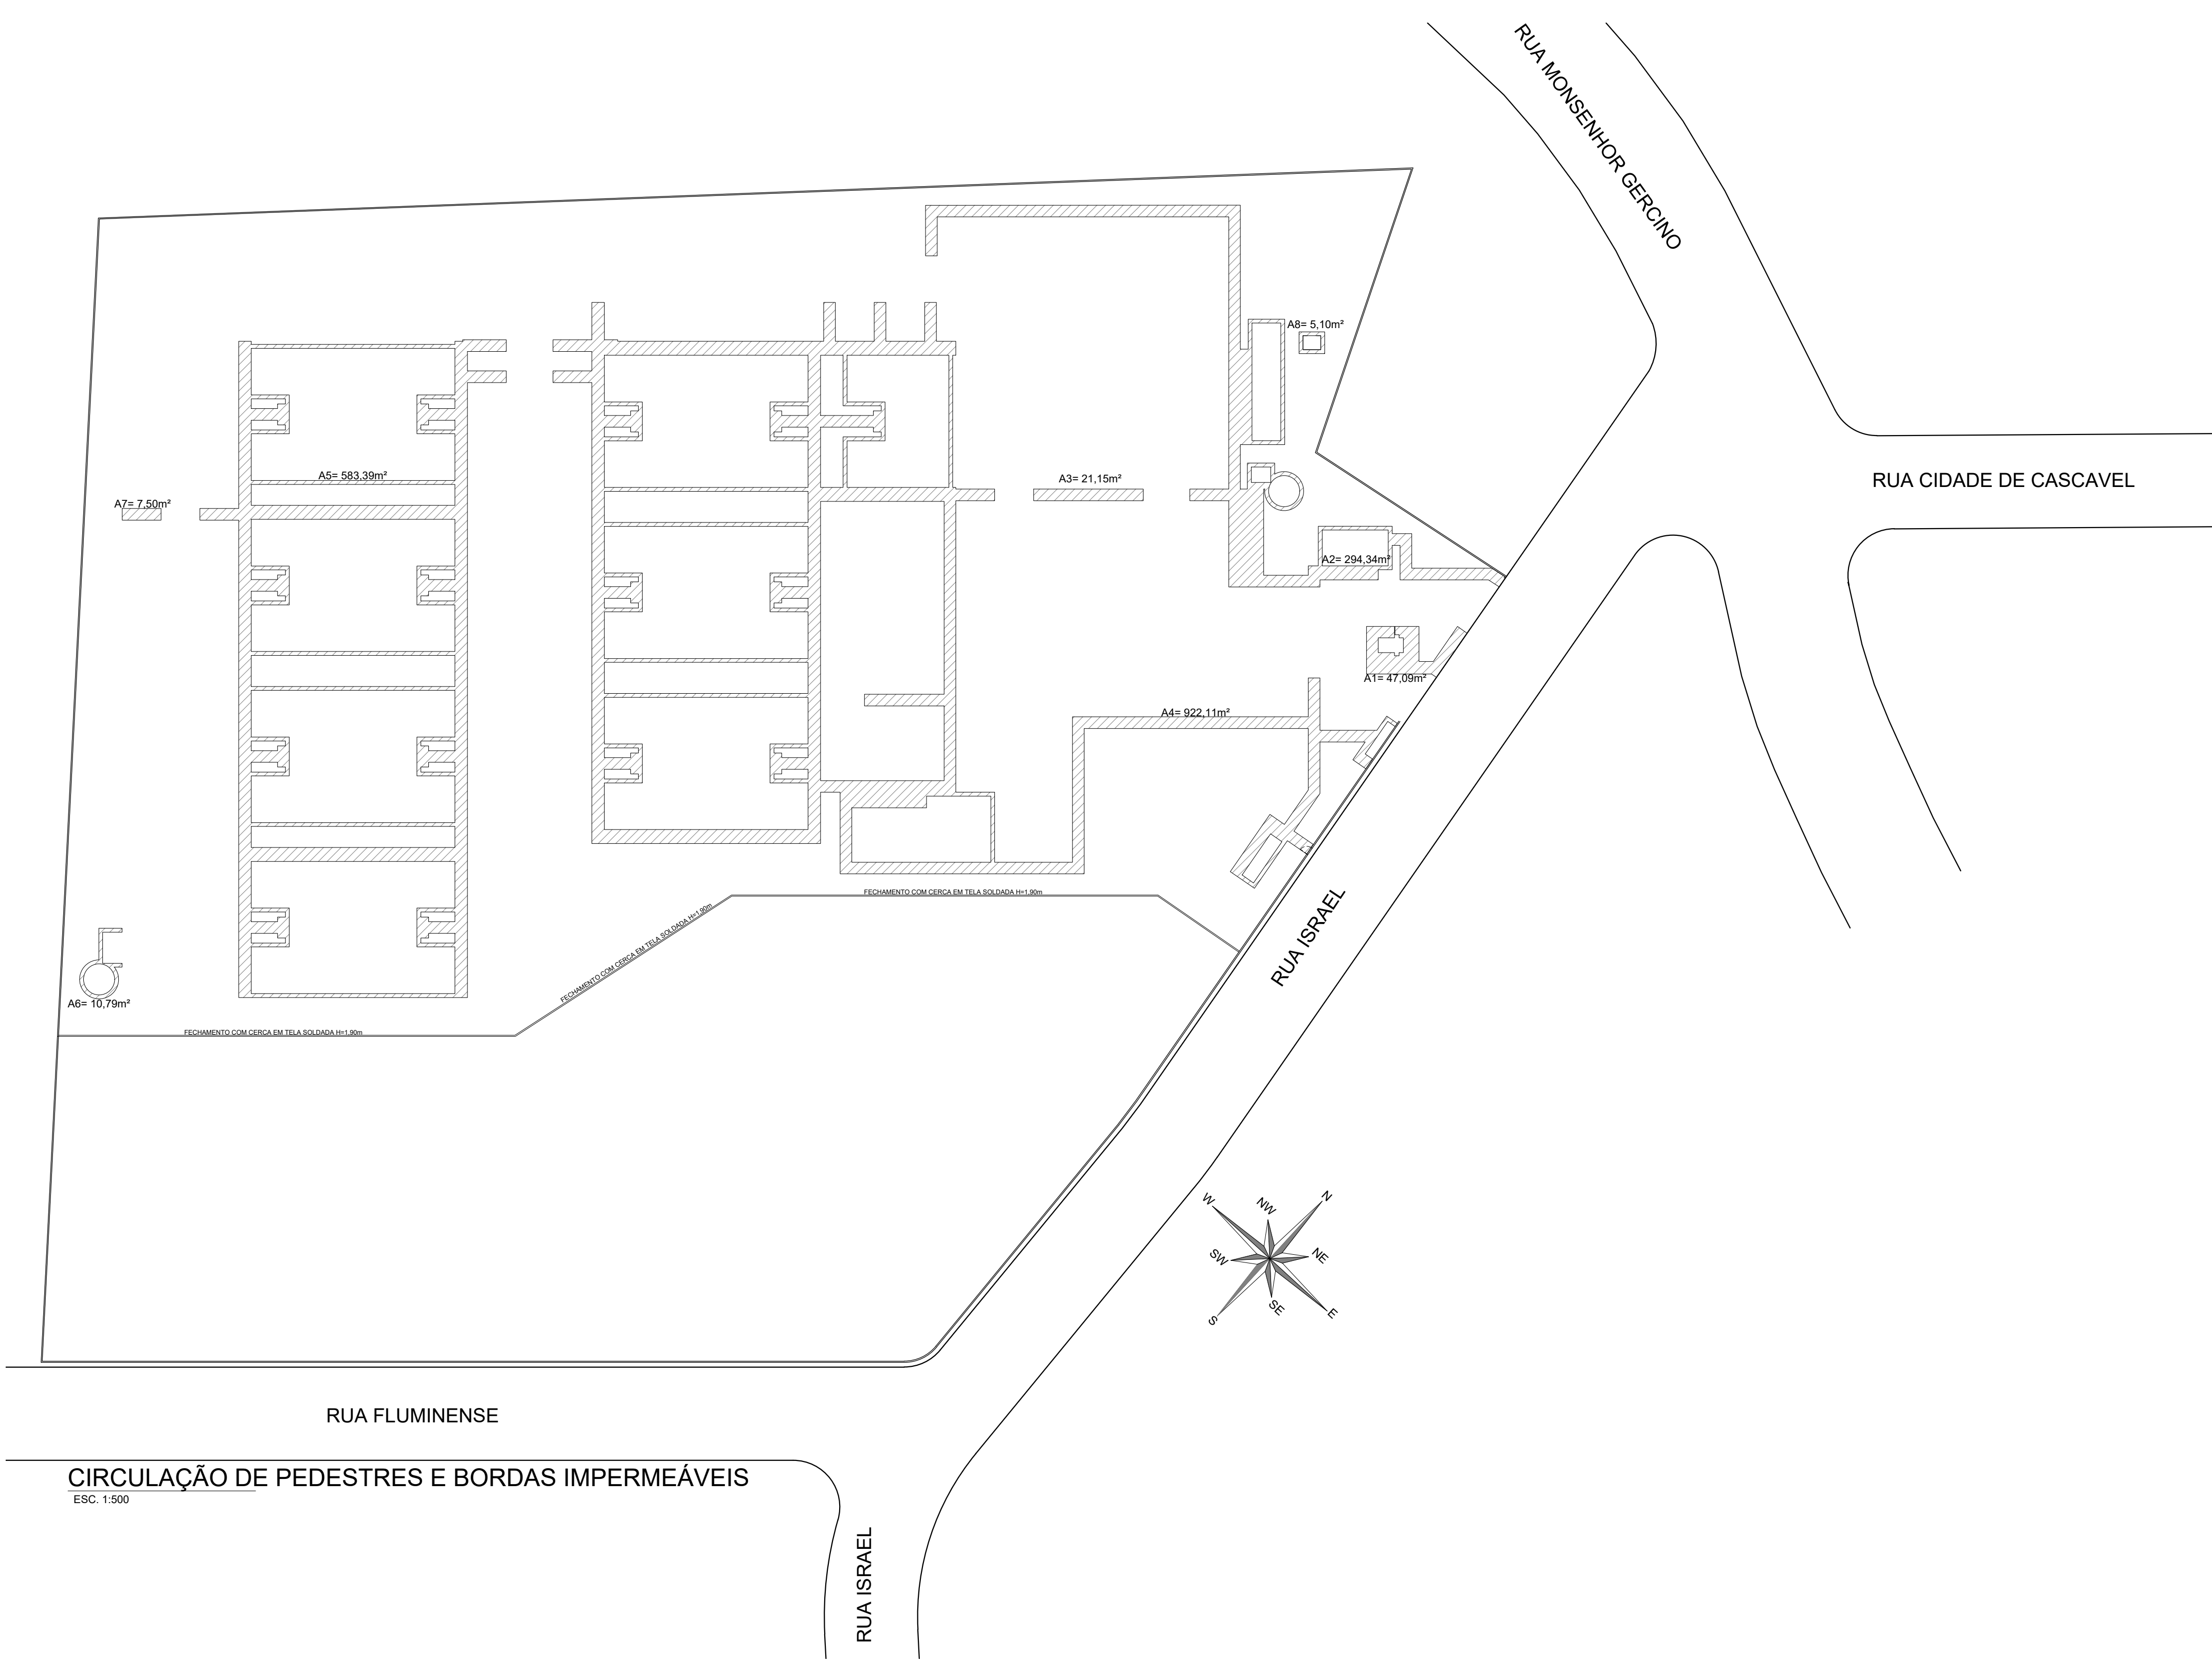
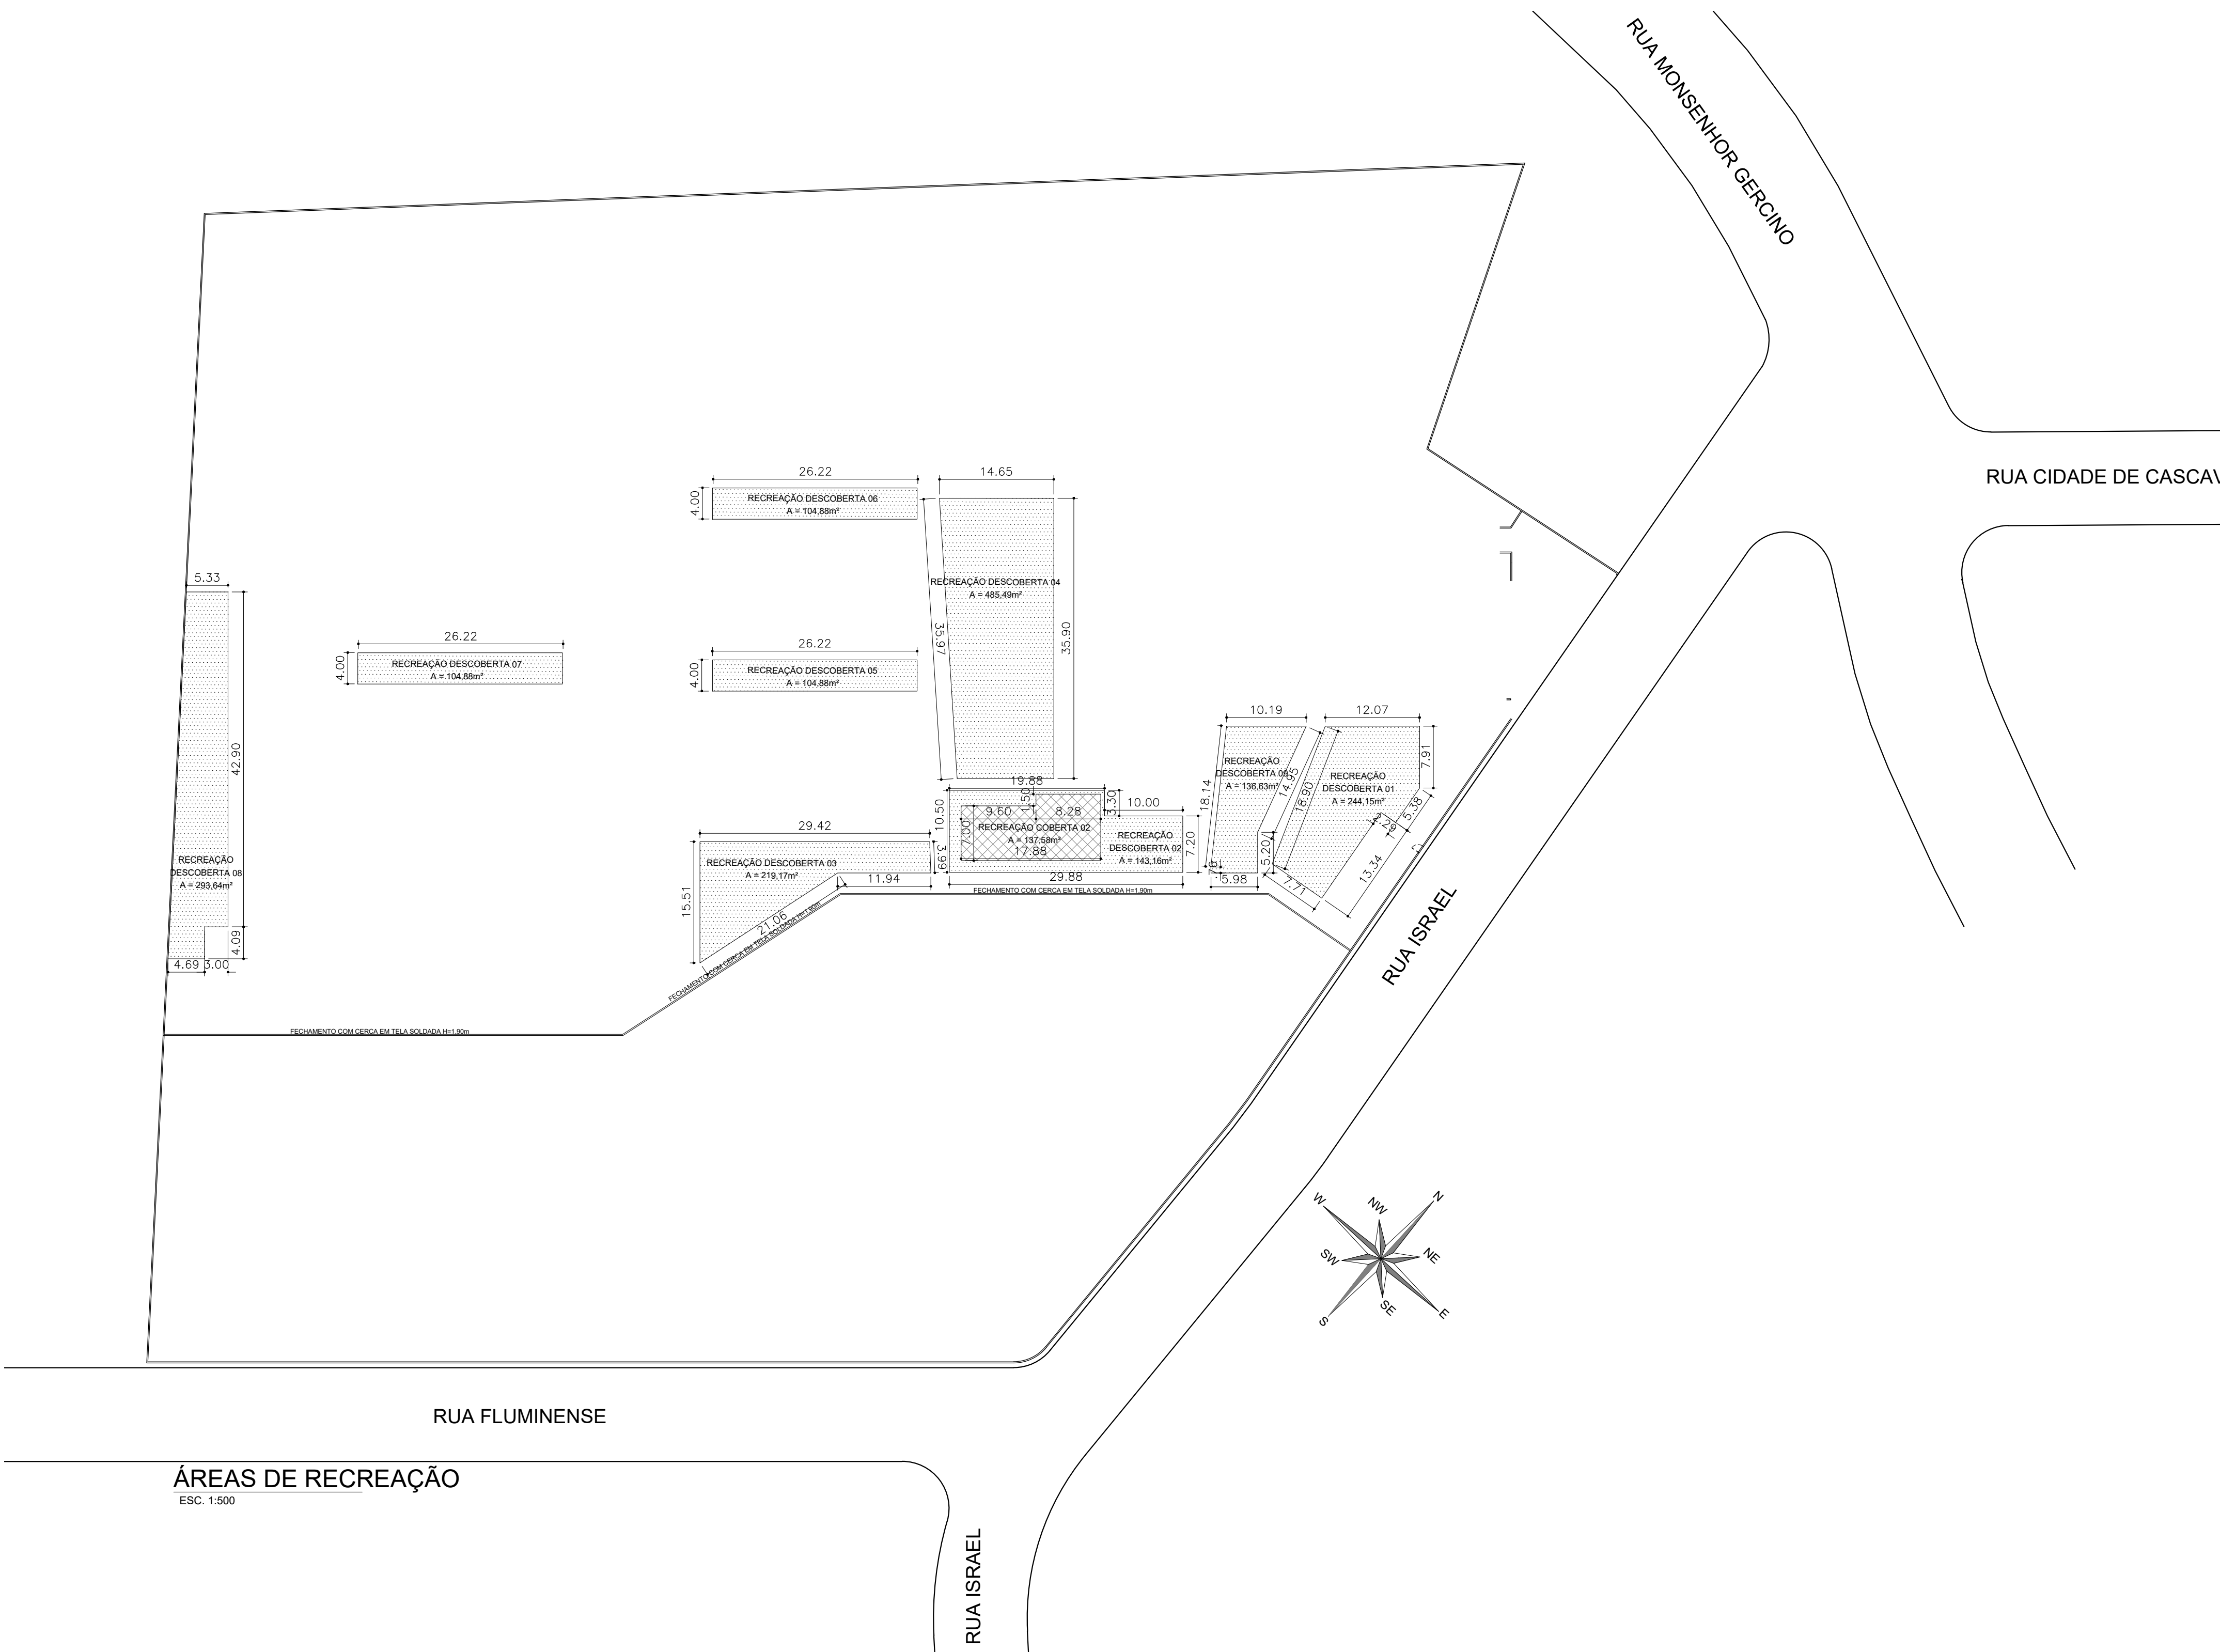
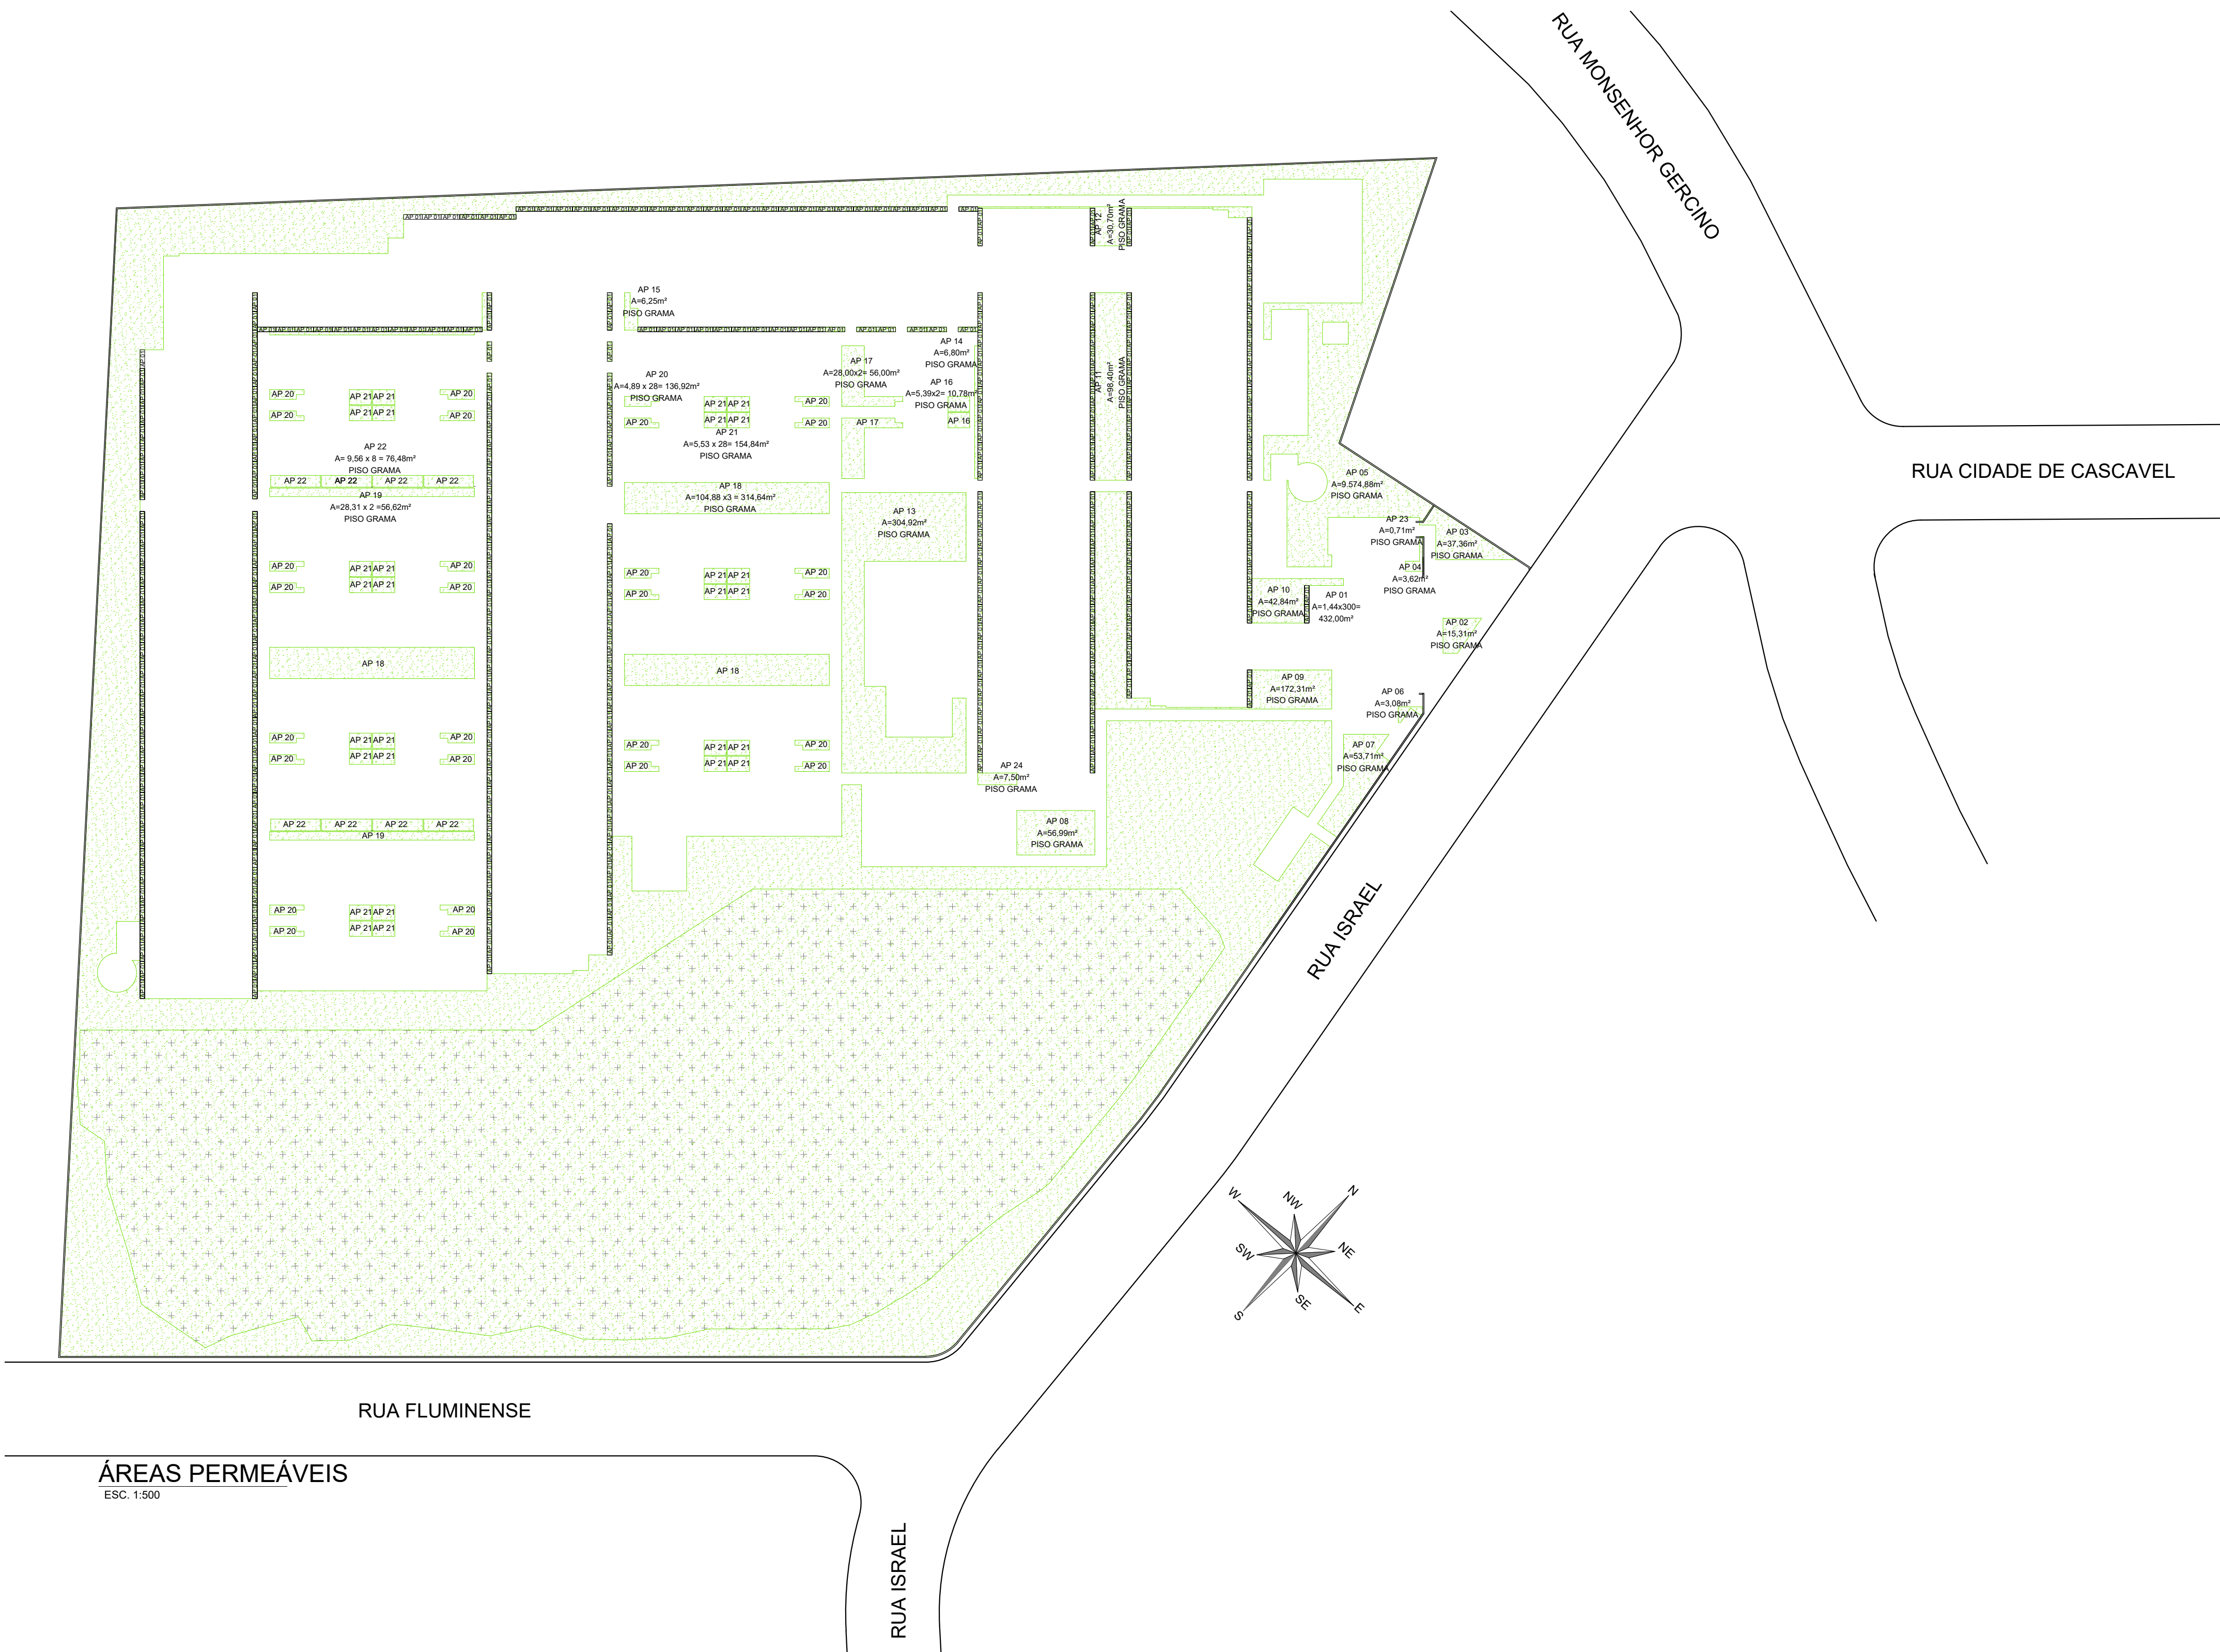


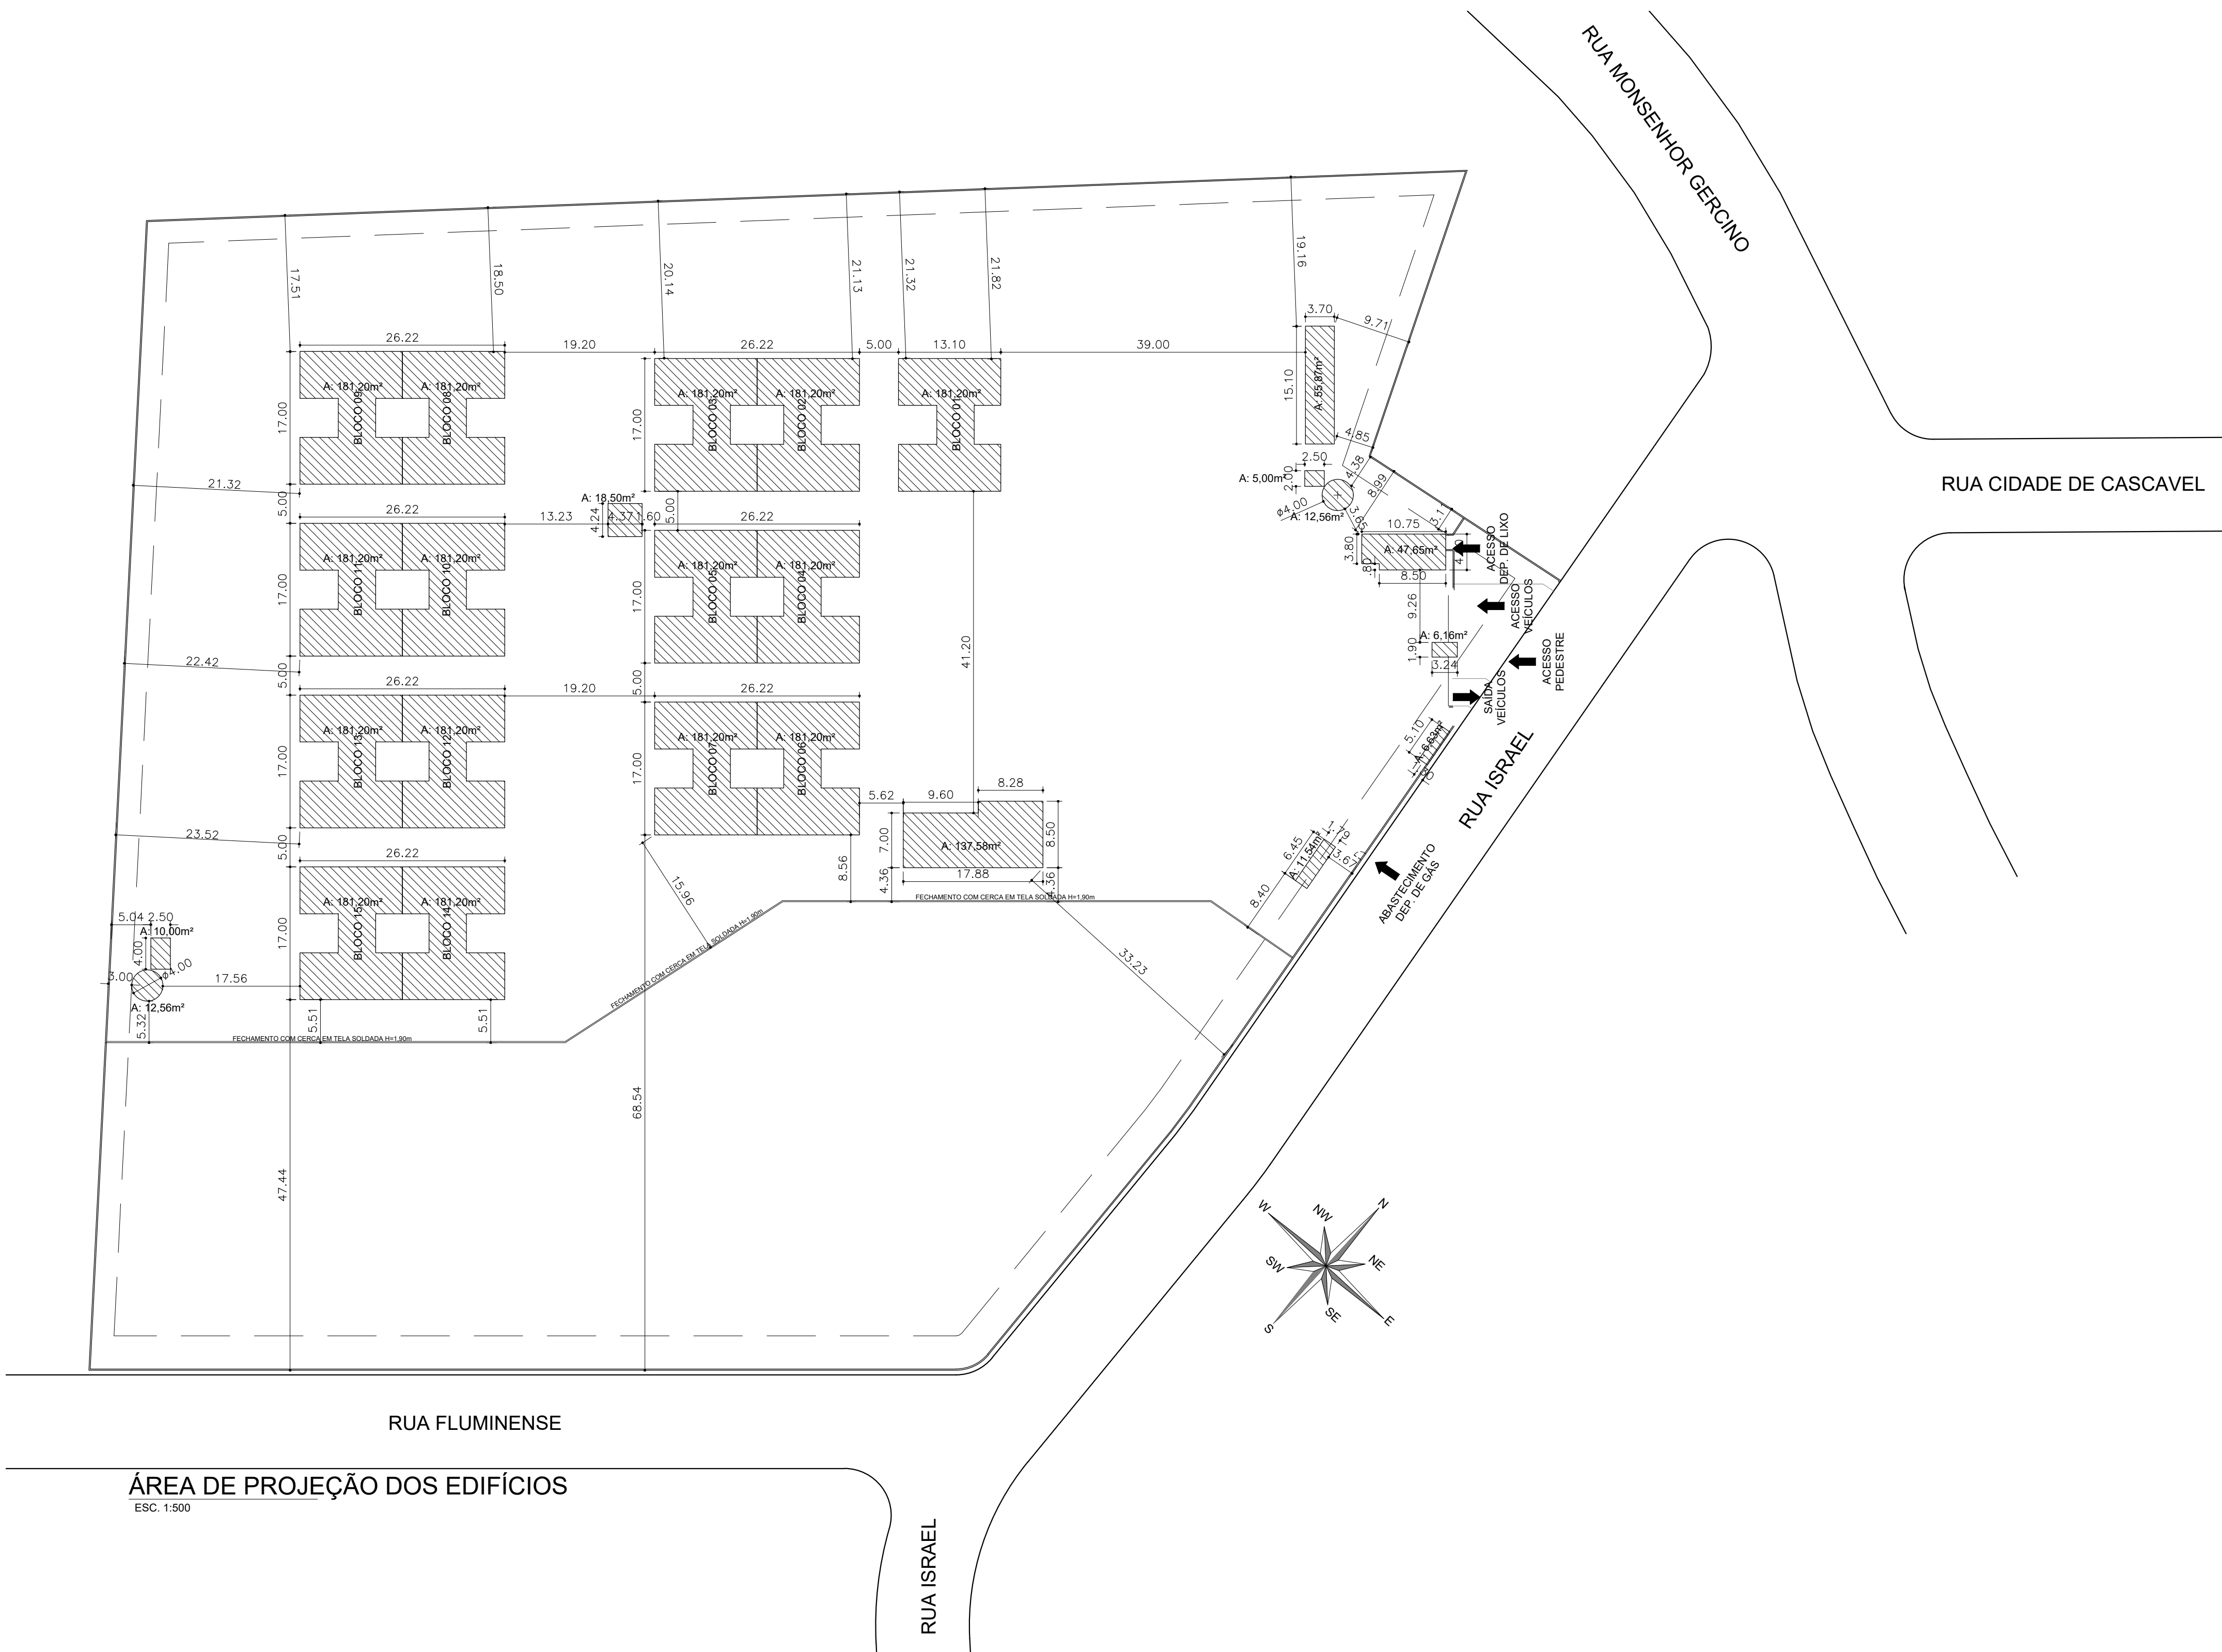

ÁREA DE PROJEÇÃO DOS EDIFÍCIOS
181,20 x 15 = 2.718,00 m ²
6,16 m ²
55,87 m ²
12,56 x 2 = 25,12 m ²
11,54 m ²
6,63 m ²
137,58 m ²
5,00 + 10,00= 15,00 m ²
47,65 m ²
18,53 m ²
TOTAL = 2.904,50 m ²
Taxa de Ocupação = 12,40%

ÁREA DE RECREAÇÃO
DESCOBERTA 1 = 244,15 m ²
DESCOBERTA 2 = 143,16m ²
DESCOBERTA 3 = 219,17m ²
DESCOBERTA 4 = 485,49 m ²
DESCOBERTA 5 = 104,88 m ²
DESCOBERTA 6 = 104,88 m ²
DESCOBERTA 7 = 104,88 m ²
DESCOBERTA 8 = 293,64m ²
DESCOBERTA 9 = 136,63m ²
TOTAL DESCOBERTA = 1.836,88 m ²
RECREAÇÃO COBERTA = 137,58m ²
TOTAL = 1.974,46m ²
EXIGIDA = 1.800,00m ²

ÁREA DE CIRCULAÇÃO DE VEÍCULOS E VAGAS
TÉRREO DESCOBERTO = 6.443,35m ²

CIRCULAÇÃO DE PEDESTRES E BORDAS IMPERMEÁVEIS
A1= 47,09 m ²
A2= 294,34 m ²
A3= 21,15 m ²
A4= 922,11 m ²
A5= 583,39 m ²
A6= 10,79 m ²
A7= 7,50 m ²
A8= 5,10 m ²
TOTAL= 1.891,47 m ²

ÁREA PERMEÁVEL	
AP1 = 1,44x300 = 432,00m²	AP13 = 304,92m²
AP2 = 15,31m²	AP14 = 6,80m²
AP3 = 37,36m²	AP15 = 6,25m²
AP4 = 3,62m²	AP16 = 5,39 x 2 = 10,78m²
AP5 = 9.574,88m²	AP17 = 28,00 x 2 = 56,00m²
AP6 = 3,08m²	AP18 = 104,88 x 3 = 314,64m²
AP7 = 53,71m²	AP19 = 28,38 x 2=56,62m²
AP8 = 34,63m²	AP20 = 4,89 x 28= 136,92m²
AP9 = 172,31m²	AP21 = 5,53 x 28= 154,84m²
AP10 = 42,84m²	AP22 = 9,56 x 8= 76,48m²
AP11 = 98,40m²	AP23 = 0,71m²
AP12 = 30,70m²	AP24 = 7,50m²
TOTAL = 11.653,66 m²	
Permeabilidade do Solo = 49,74%	

Corpo de Bombeiros	Prefeitura
Obra: CONJUNTO RESIDENCIAL FECHADO JARDIM DI STUTTGART	
Endereço: RUA ISRAEL - BAIRRO JOÃO COSTA - SIN JOINVILLE/ SC	
Autor do Projeto:	Responsável Técnico:
Projeto:	
PLANTA DE POLÍGONOS	
Índice: 05/05	Período: 05/05