

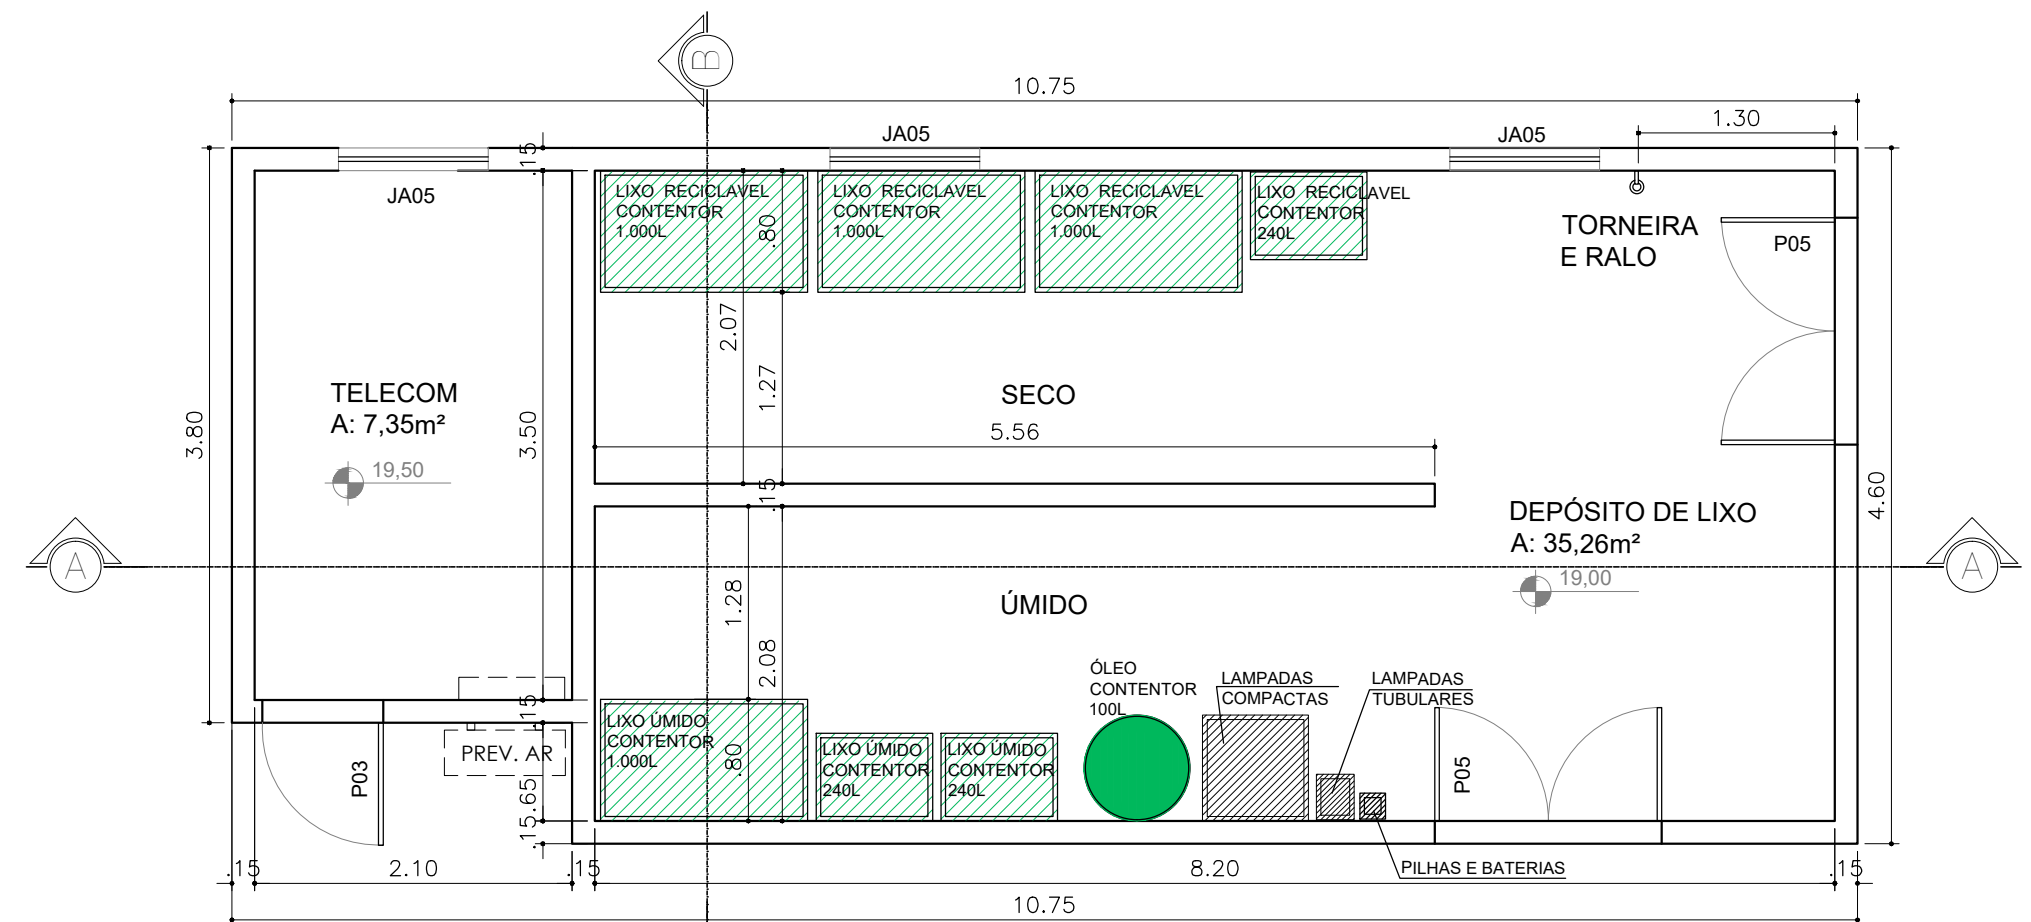


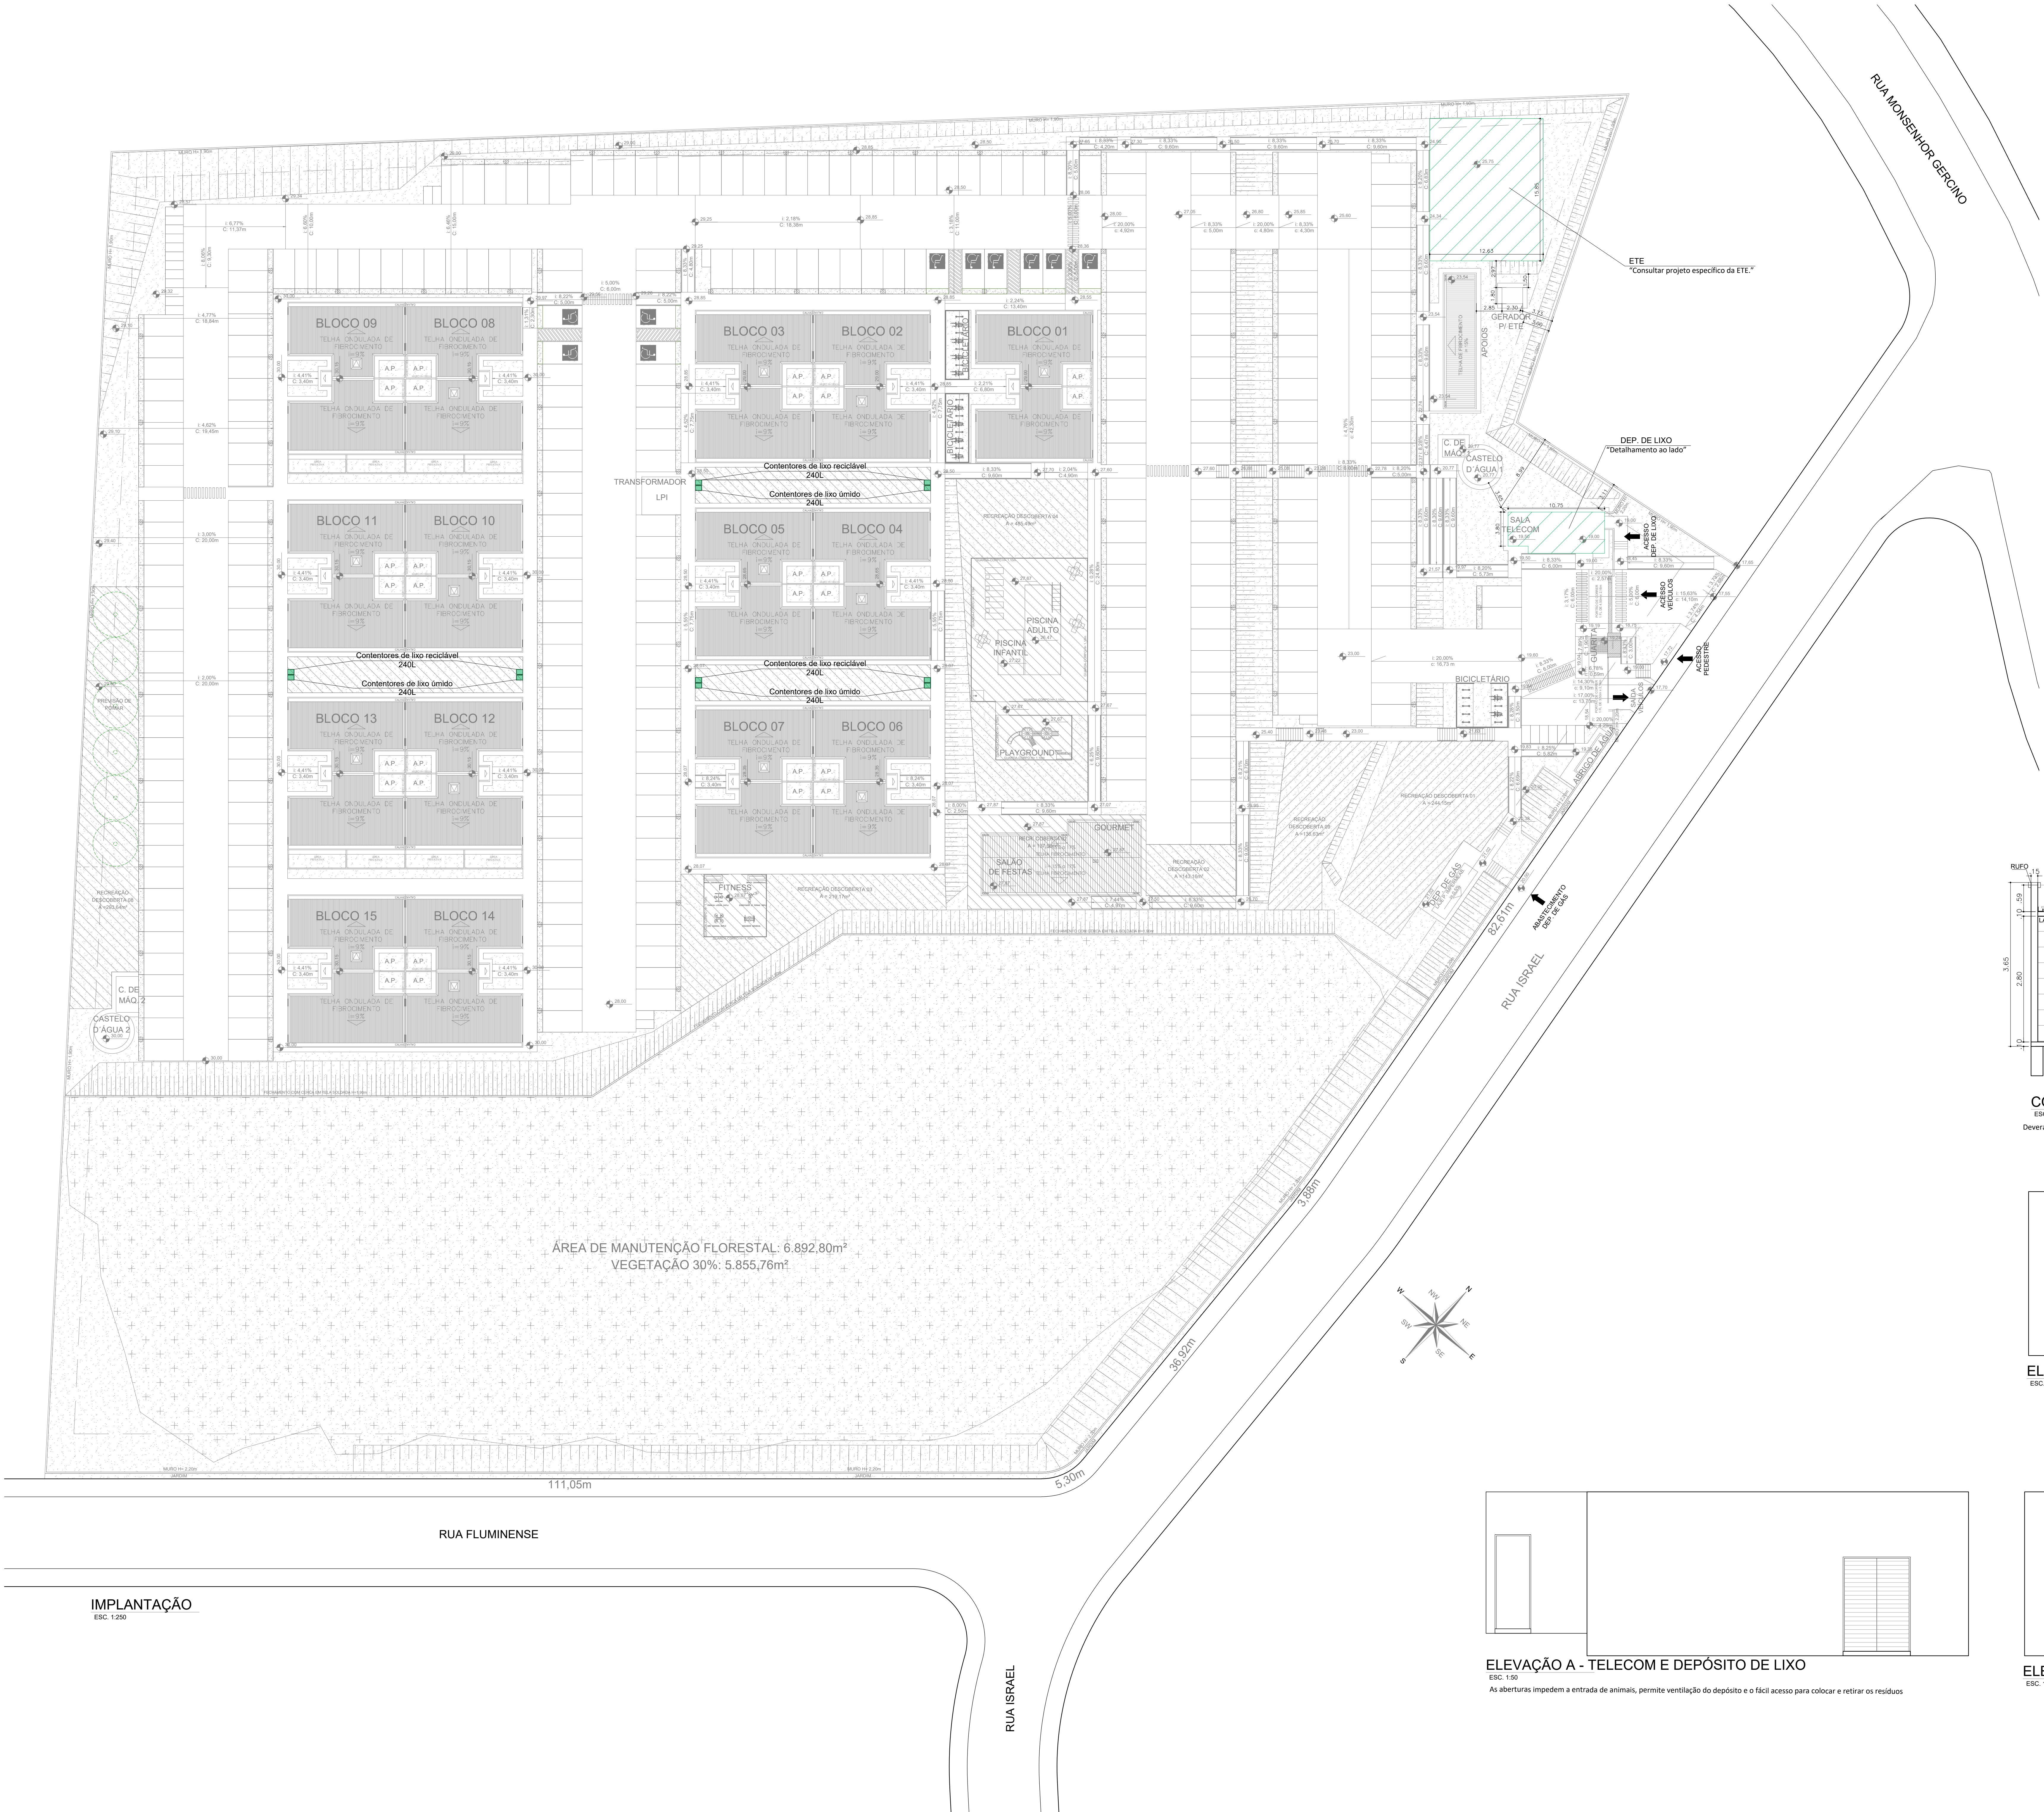


PLANTA - SALA TELECOM E DEPÓSITO DE LIXO


O local de armazenamento temporário dos resíduos terá capacidade suficiente para volume mínimo de 48h de acúmulo, possuirá cobertura, paredes até a altura de 2,80m, no mínimo, e piso, revestidos por material liso, resistente, impermeável e lavável; Dentro do compartimento destinado ao armazenamento dos resíduos haverá uma torneira para a lavagem do local e um ralo, conectado ao sistema de tratamento de esgotos ou coleta pública para o escoamento das águas oriundas da lavagem; O acondicionamento dos resíduos sólidos recicláveis e os não recicláveis serão em locais distintos e identificados; O gerenciamento e a organização dos resíduos ficam sob responsabilidade do condomínio;

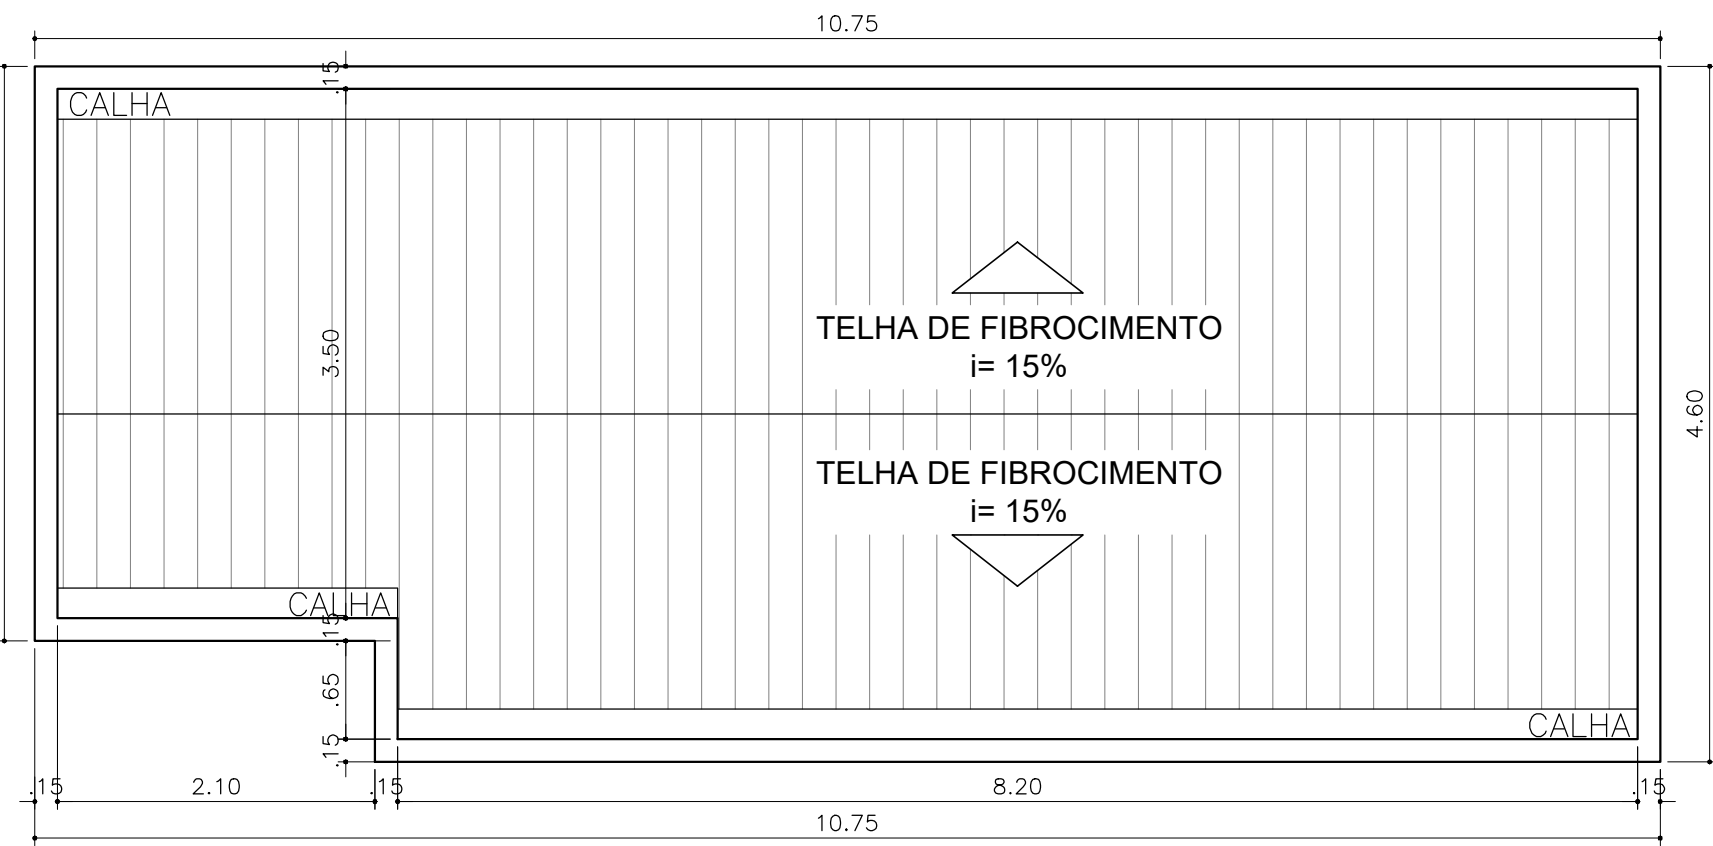


PLANTA COBERTURA - TELECOM E DEPÓSITO DE LIXO

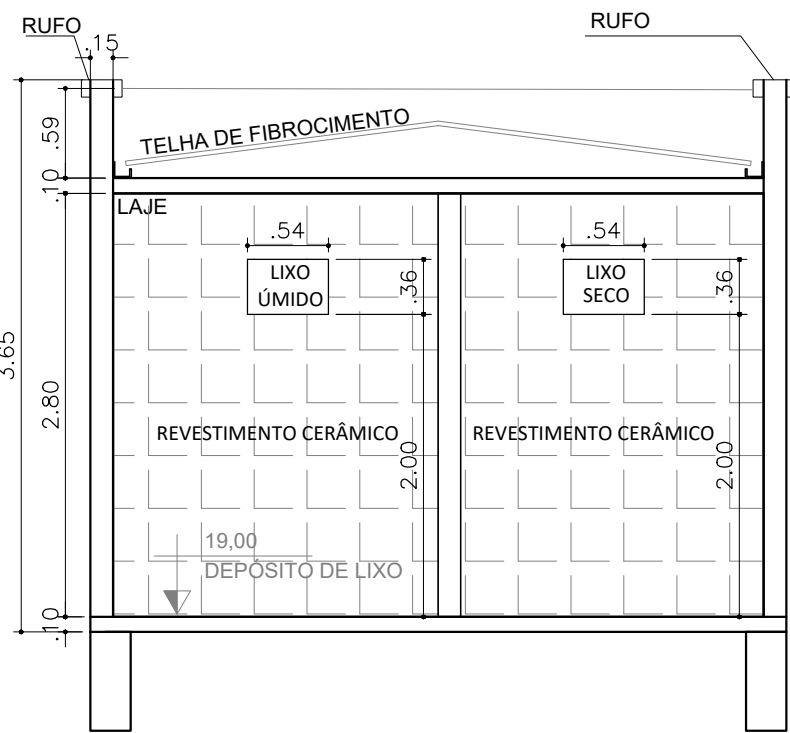


CORTE BB - DEPÓSITO DE LIXO

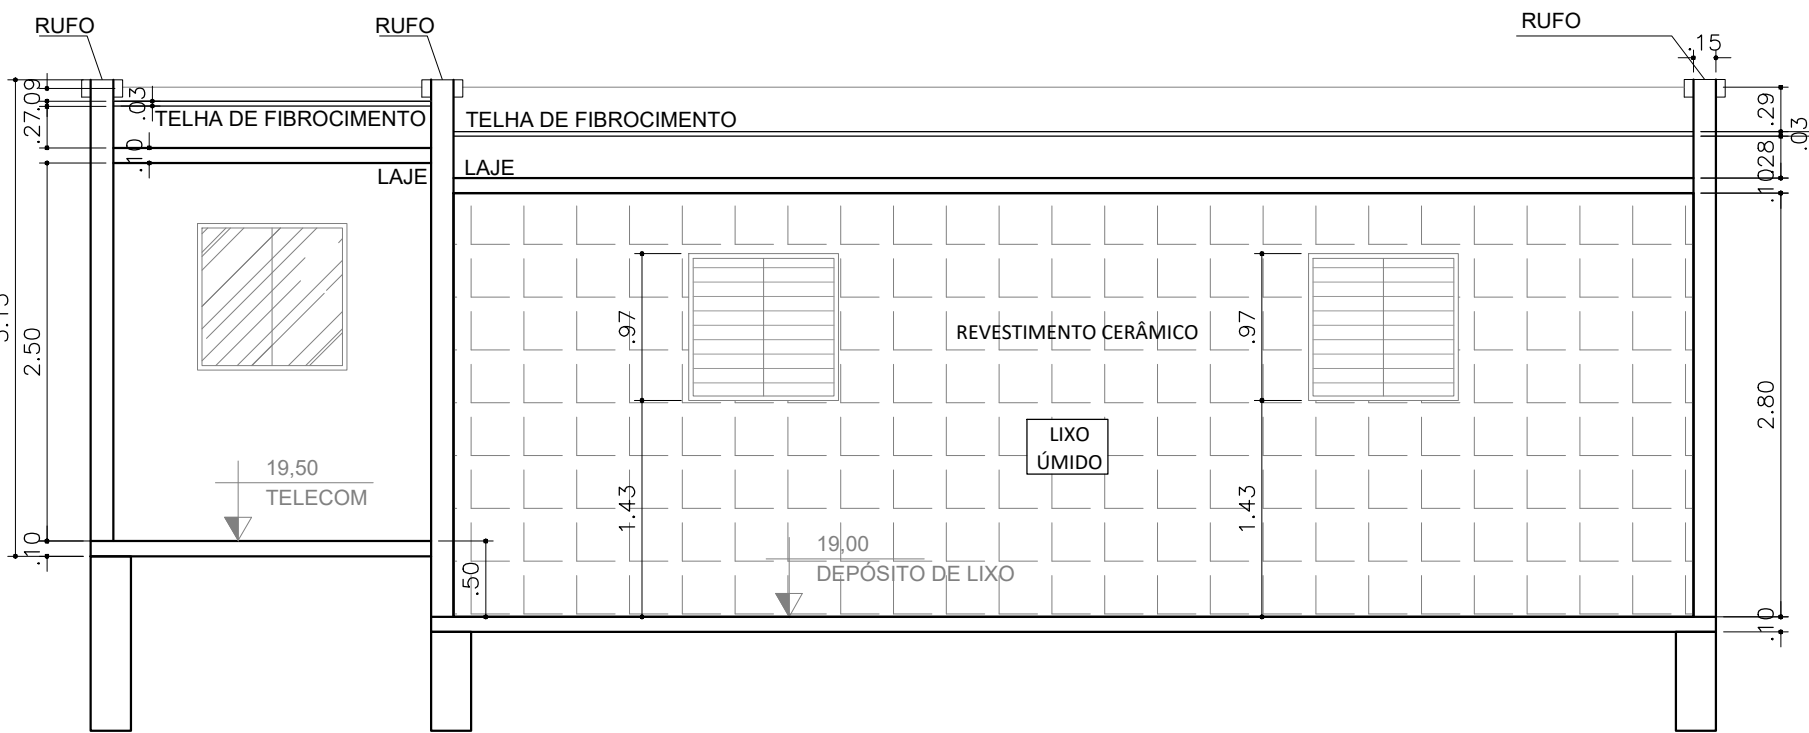

CORTE AA - TELECOM E DEPÓSITO DE LIXO

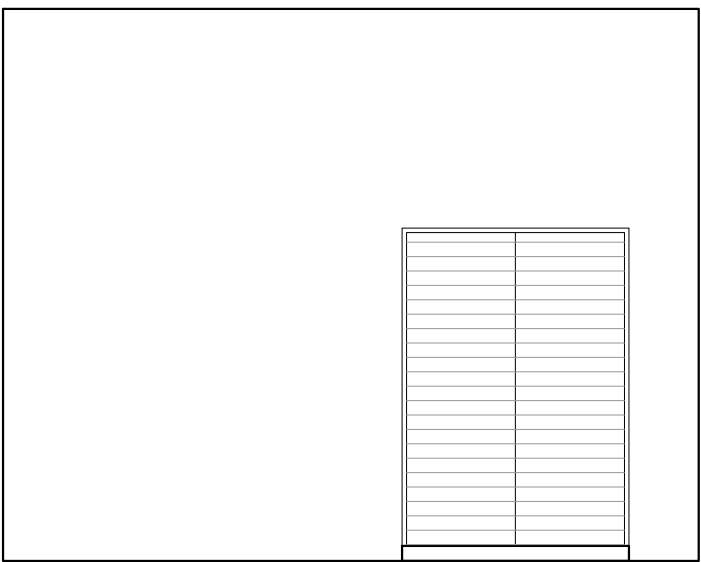


ELEVAÇÃO C - TELECOM E DEPÓSITO DE LIXO

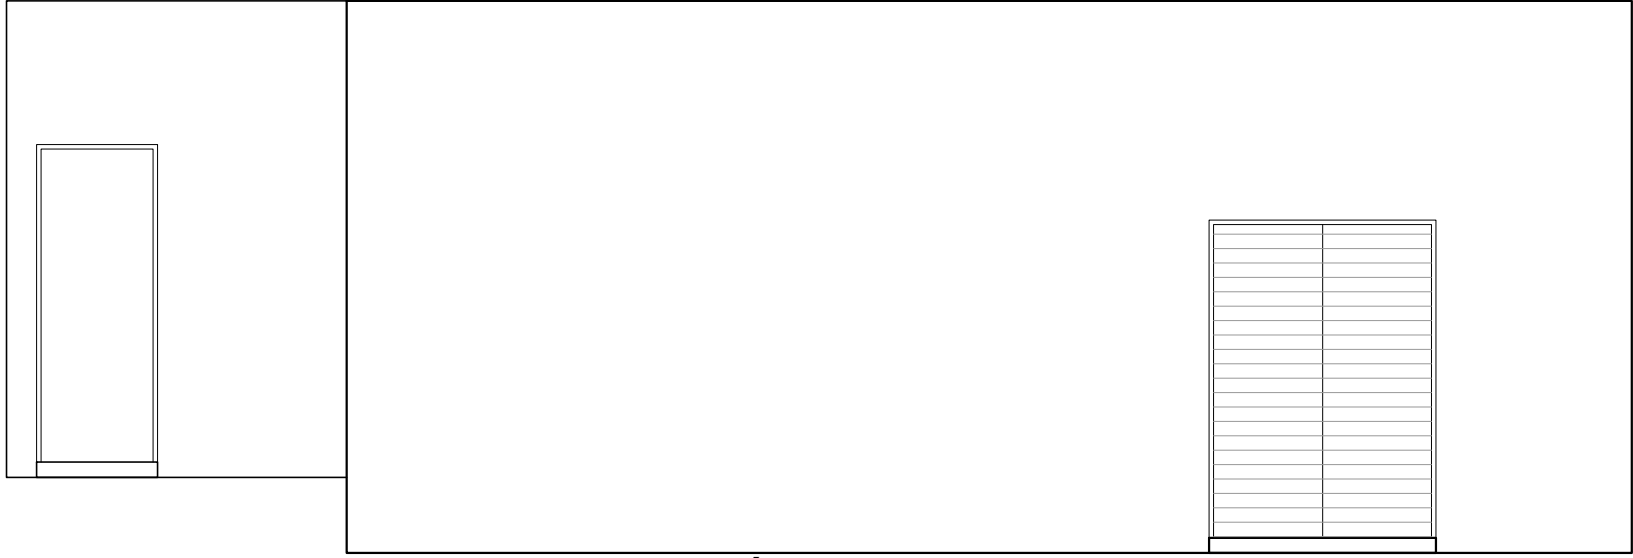

ELEVAÇÃO A - TELECOM E DEPÓSITO DE LIXO

As aberturas impedem a entrada de animais, permite ventilação do depósito e o fácil acesso para colocar e retirar os resíduos

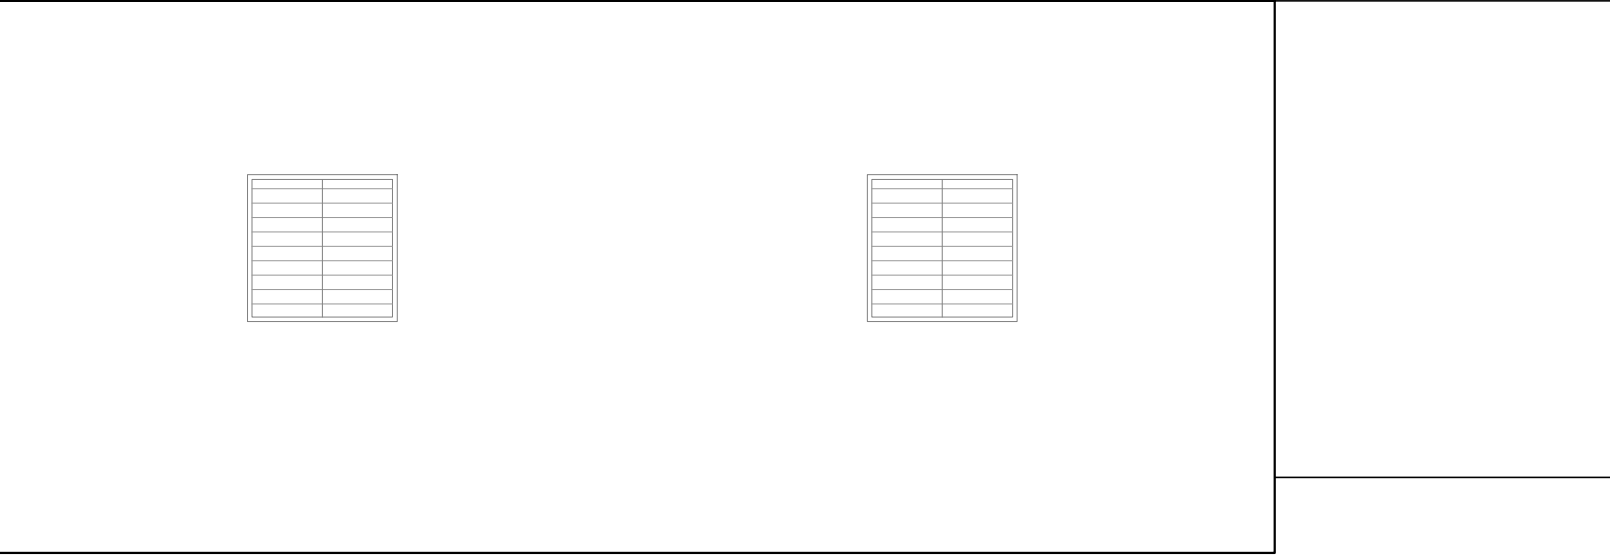

ELEVAÇÃO B - TELECOM E DEPÓSITO DE LIXO

LEGENDA MRV + VERDE		
	COLETA SELETIVA CONTENTORES - 240L	
	COLETA SELETIVA CONTENTORES - 1000L	
	ÓLEO DOMÉSTICO CONTENTOR - 200L	
	COLETORES DE LÂMPADAS COMPACTAS	
	COLETORES DE LÂMPADAS TUBULARES	
	COLETORES DE PILHAS E BATERIAS	

Tipo de coletor	Dimensão: largura X comprimento X altura	Exemplo
Lâmpadas tubulares	250 x 300 x 1250 mm	
Lâmpadas compactas	700 x 700 x 700 mm	
Pilhas e baterias	170 x 170 x 230 mm	
Óleo Doméstico	150 x 700 mm	
Conteiner lixo seco e úmido 1.000L	1090 x 1190 x 1330 mm	
Conteiner lixo seco e úmido 240L	770 x 575 x 1095 mm	

Corpo de Bombeiros	Prefeitura
Nome: CONJUNTO RESIDENCIAL FECHADO JARDIM DI STUTTGART	
Endereço: RUA ISRAEL - BAIRRO JOÃO COSTA - S/N JOINVILLE/ SC	
Autor do Projeto: [Signature]	
Responsável Técnico: [Signature]	Proprietário: [Signature]
Referência: CONTROLES AMBIENTAIS	
Escala: INDICADA	Prancha: ÚNICA
Data: 10/05/2019	Desenho: Débora Meada