
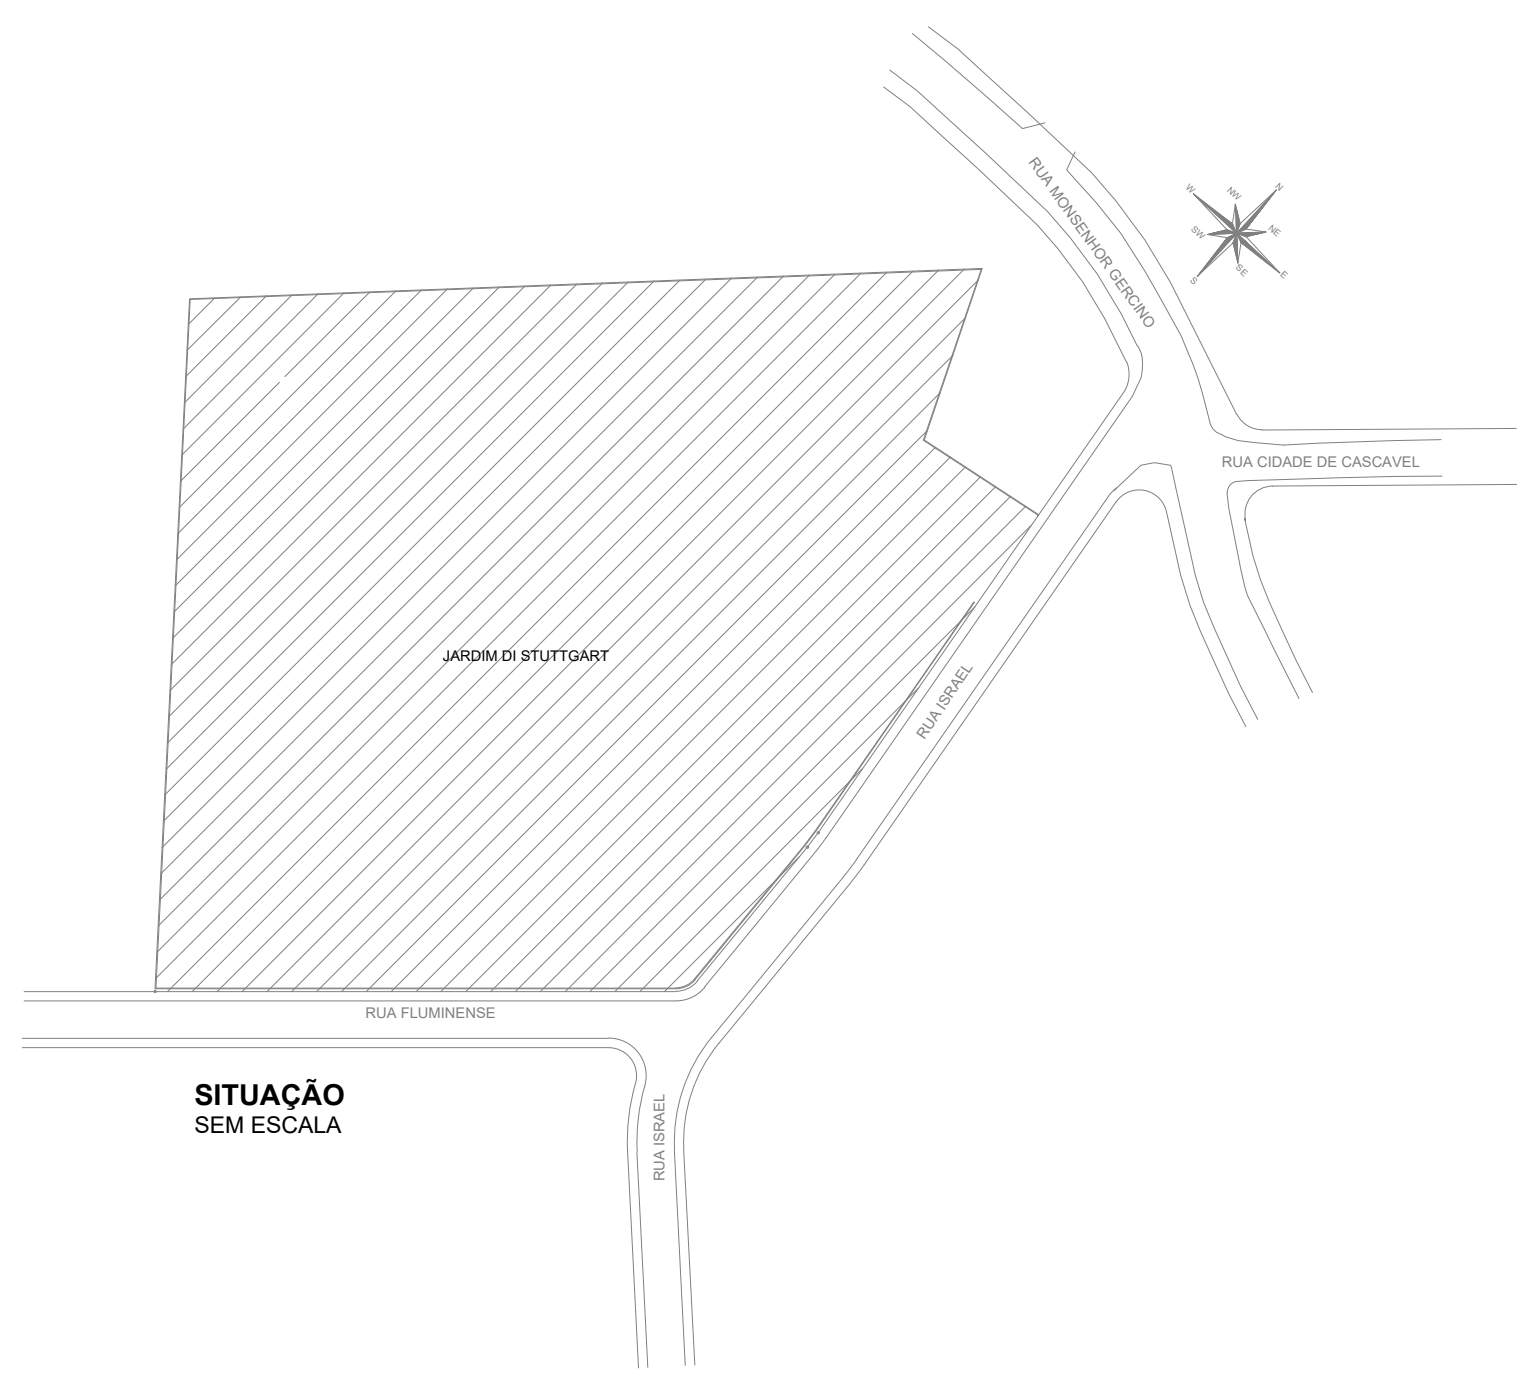


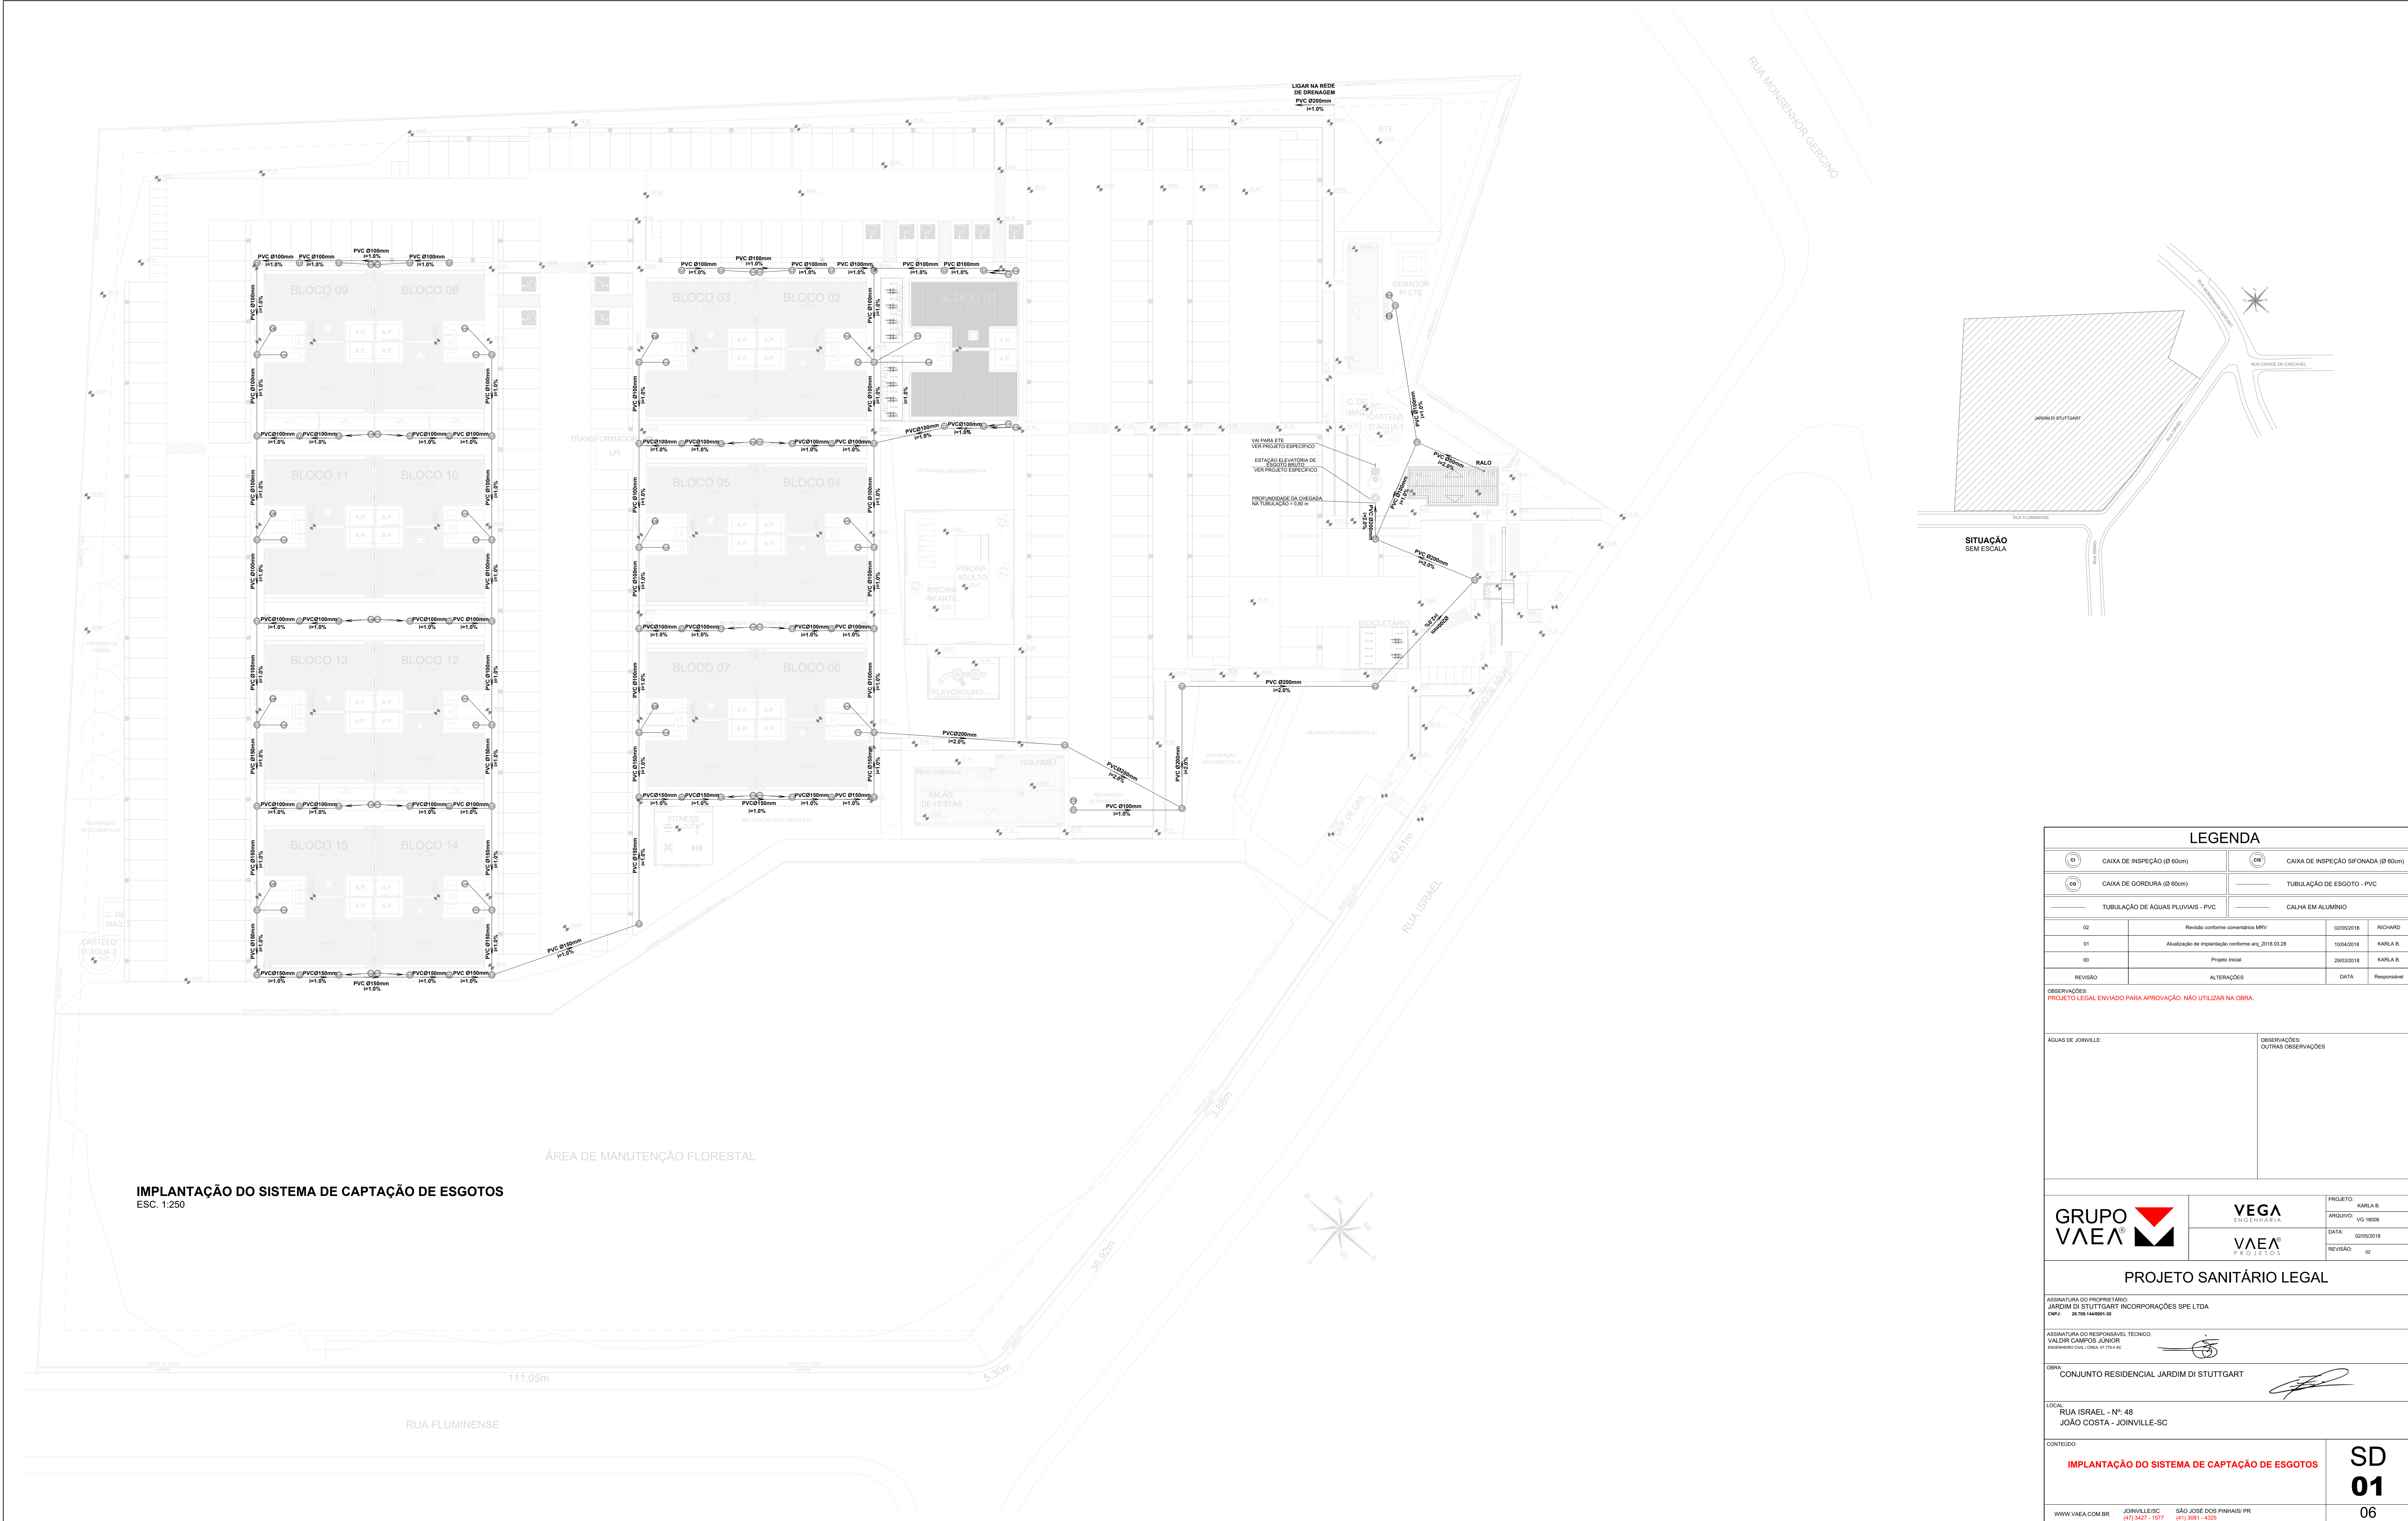

IMPLANTAÇÃO DO SISTEMA DE CAPTAÇÃO DE ESGOTOS
ESC. 1:250

CAIXA DE INSPEÇÃO (Ø 60cm)

CAIXA DE GORDURA (Ø 60cm)

CAIXA DE INSPEÇÃO SIFONADA (Ø 60cm)

TUBULAÇÃO DE ESGOTO - PVC

TUBULAÇÃO DE ÁGUAS PLUVIAIS - PVC

CALHA EM ALUMÍNIO

02	Revisão conforme comentários MTRV	02/05/2018	RICHARD
01	Atualização de implantação conforme arc_2018.03.28	10/04/2018	KARLA B.
00	Projeto Inicial	29/03/2018	KARLA B.
REVISÃO	ALTERAÇÕES	DATA	Responsável

OBSERVAÇÕES:
PROJETO LEGAL ENVIADO PARA APROVAÇÃO. NÃO UTILIZAR NA OBRA.

ÁGUAS DE JOINVILLE:

OBSERVAÇÕES:
OUTRAS OBSERVAÇÕES

GRUPO VAEA

VEGA ENGENHARIA

VAEA PROJETOS

PROJETO: KARLA B.

ARQUIVO: VG 18006

DATA: 02/05/2018

REVISÃO: 02

PROJETO SANITÁRIO LEGAL

ASSINATURA DO PROPRIETÁRIO:
JARDIM DI STUTTGART INCORPORAÇÕES SPE LTDA
CPF: 38.788.168/0001-09

ASSINATURA DO RESPONSÁVEL TÉCNICO:
VALDIR CAMPOS JÚNIOR
ENGENHEIRO CIVIL - CREA: 47.779-4 SC

OBRA:
CONJUNTO RESIDENCIAL JARDIM DI STUTTGART

LOCAL:
RUA ISRAEL - Nº. 48
JOÃO COSTA - JOINVILLE-SC

CONTEÚDO:
IMPLANTAÇÃO DO SISTEMA DE CAPTAÇÃO DE ESGOTOS

WWW.VAEA.COM.BR

JOINVILLE/SC
(47) 3427 - 1507

SÃO JOSÉ DOS PINHAIS/PR
(41) 3381 - 4305

SD

01

06