


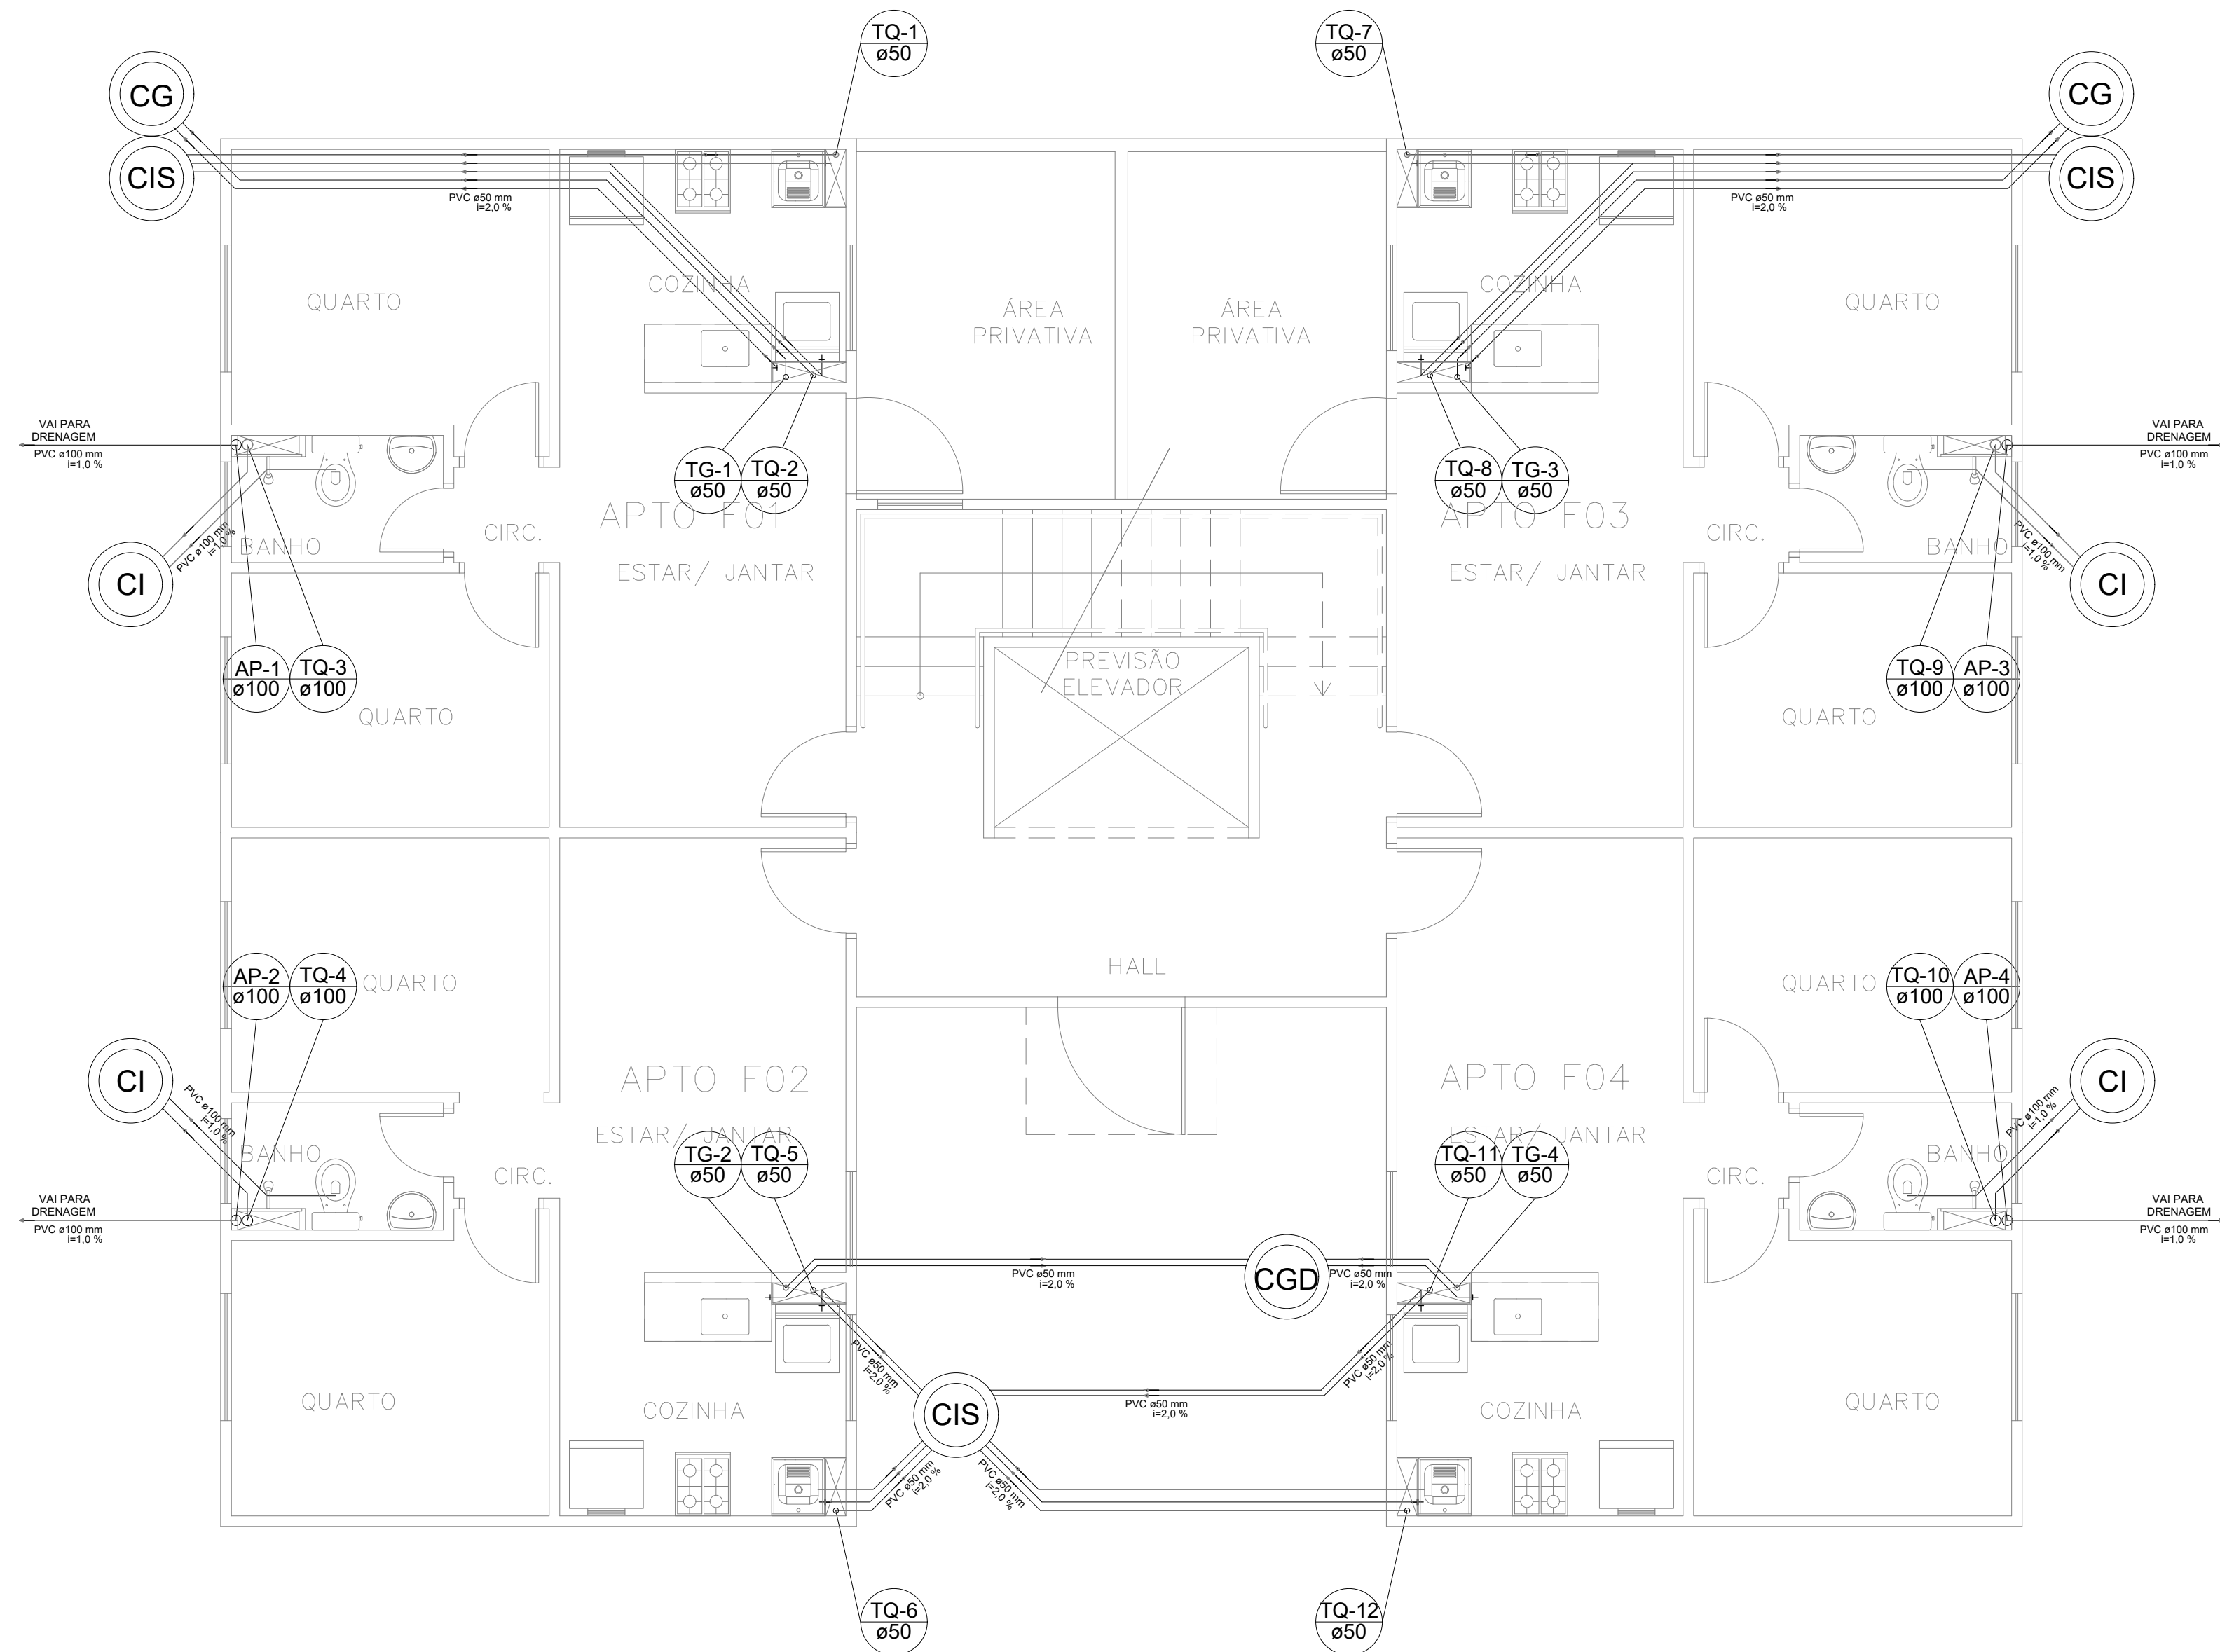

PLANTA DE CAPTAÇÃO DE ESGOTO E ÁGUAS PLUVIAS - PAV. TÉRREO
BLOCO 01
ESCALA 1:50

LEGENDA

CI	CAIXA DE INSPEÇÃO (Ø 60cm)	CIS	CAIXA DE INSPEÇÃO SIFONADA (Ø 60cm)
CG	CAIXA DE GORDURA (Ø 60cm)		TUBULAÇÃO DE ESGOTO - PVC
	TUBULAÇÃO DE ÁGUAS PLUVIAIS - PVC		CALHA EM ALUMÍNIO

02	Revisão conforme comentários MRV	02/05/2018	RICHARD
01	Atualização de implantação conforme arq_2018.03.28	10/04/2018	KARLA B.
00	Projeto Inicial	29/03/2018	KARLA B.
REVISÃO	ALTERAÇÕES	DATA	Responsável

OBSERVAÇÕES:
PROJETO LEGAL ENVIADO PARA APROVAÇÃO. NÃO UTILIZAR NA OBRA.

ÁGUAS DE JOINVILLE:	OBSERVAÇÕES: OUTRAS OBSERVAÇÕES
---------------------	------------------------------------

GRUPO VAEA®

VEGA ENGENHARIA

VAEA® PROJETOS

PROJETO: KARLA B.

ARQUIVO: VG 18006

DATA: 02/05/2018

REVISÃO: 02

PROJETO SANITÁRIO LEGAL

ASSINATURA DO PROPRIETÁRIO:
JARDIM DI STUTTGART INCORPORAÇÕES SPE LTDA
CNPJ: 28.709.144/0001-30

ASSINATURA DO RESPONSÁVEL TÉCNICO:
VALDIR CAMPOS JÚNIOR
ENGENHEIRO CIVIL / CREA: 41.770-4 SC

OBRA:
CONJUNTO RESIDENCIAL JARDIM DI STUTTGART

LOCAL:
RUA ISRAEL - Nº: 48
JOÃO COSTA - JOINVILLE-SC

CONTEÚDO:
PLANTA DE CAPTAÇÃO DE ESGOTOS E ÁGUAS PLUVIAIS
PAVIMENTO TÉRREO - BLOCOS 01

SD
02
06

WWW.VAEA.COM.BR

JOINVILLE/SC
(47) 3427 - 1577

SÃO JOSÉ DOS PINHAIS/ PR
(41) 3081 - 4325