


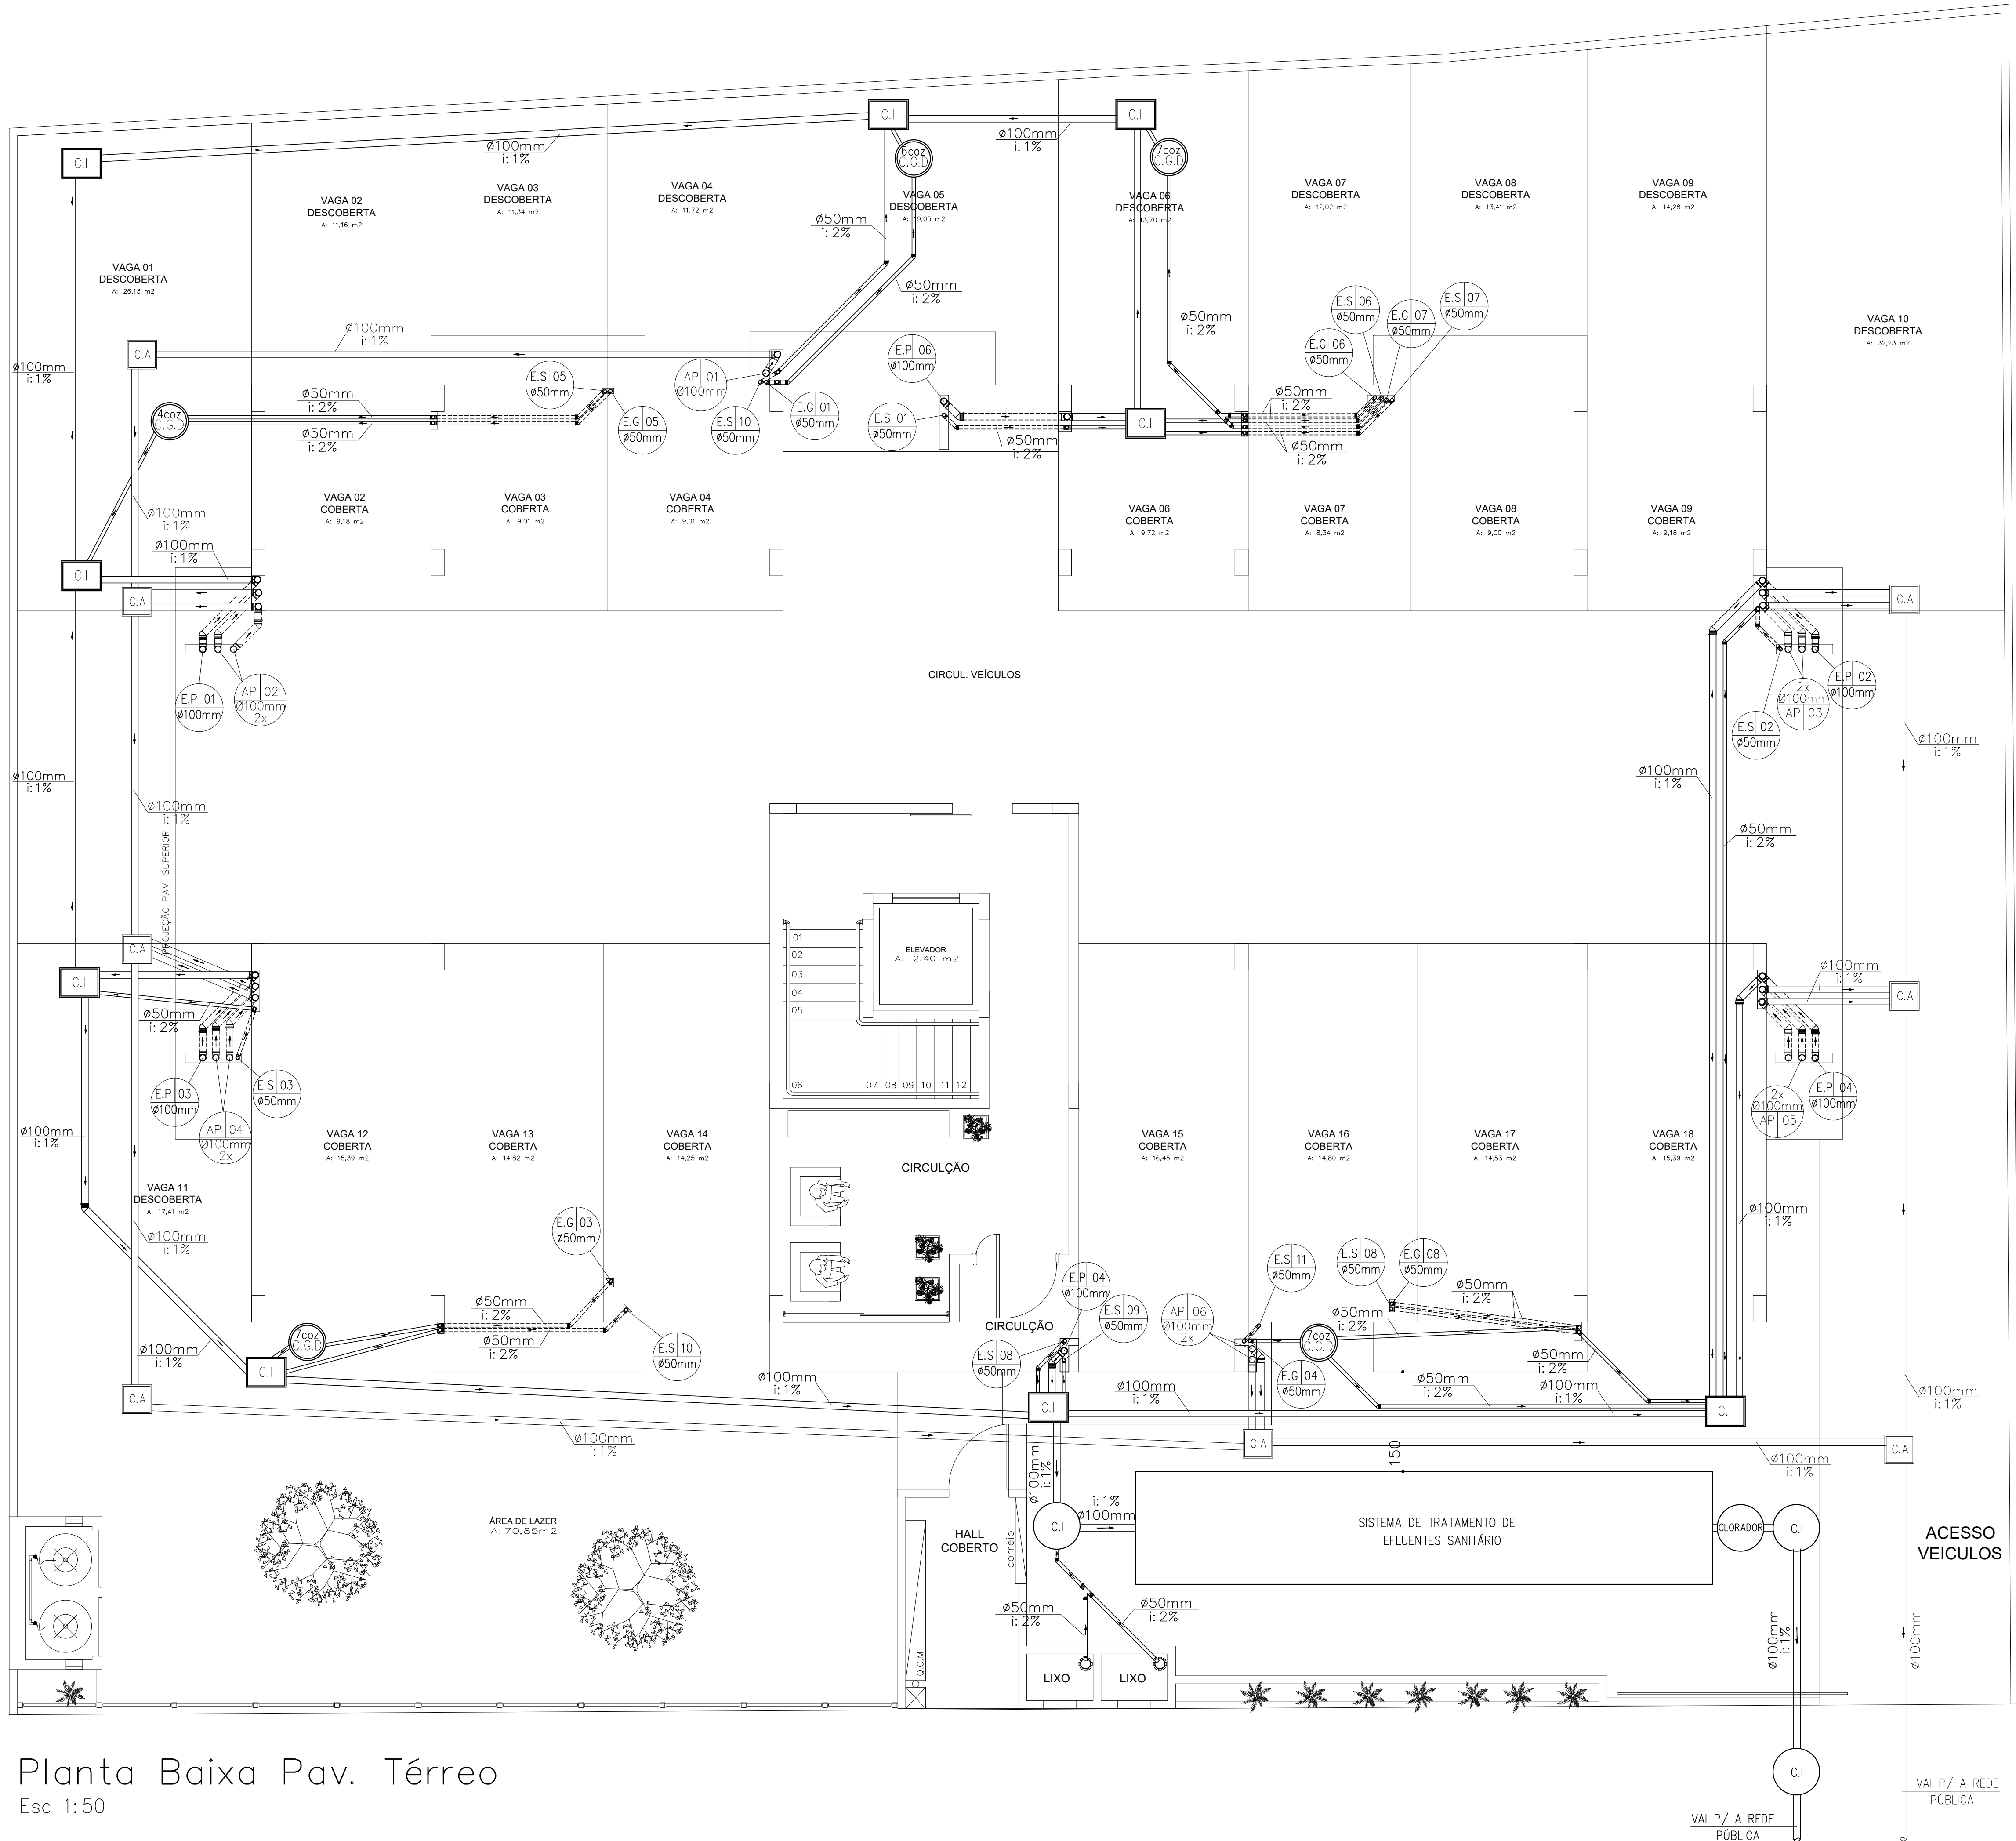

Planta Baixa Pav. Térreo
Esc 1:50

SEMA

ASSINATURA

PROJETO HIDRO-SANITÁRIO
E PROJETO DRENAGEM

Planta baixa Pavimento Térreo

Proprietário : WILSON PIMENTEL

Local da obra : SERVIDÃO JÚLIO SCHATZAMN S/N° - COMASA - JOINVILLE

escala	indicado
data	12/07/2017
desenho	Gabriel Nunes
revisão	Fábio Germano

resp. Técnico	folha
Rogério de Oliveira	01/03
CREA SC 38919-7	CAU 41199-0

Rua Aracaju n° 1.633 com Rua Visconde de Mauá - 3423-0162 e 8804-3104