



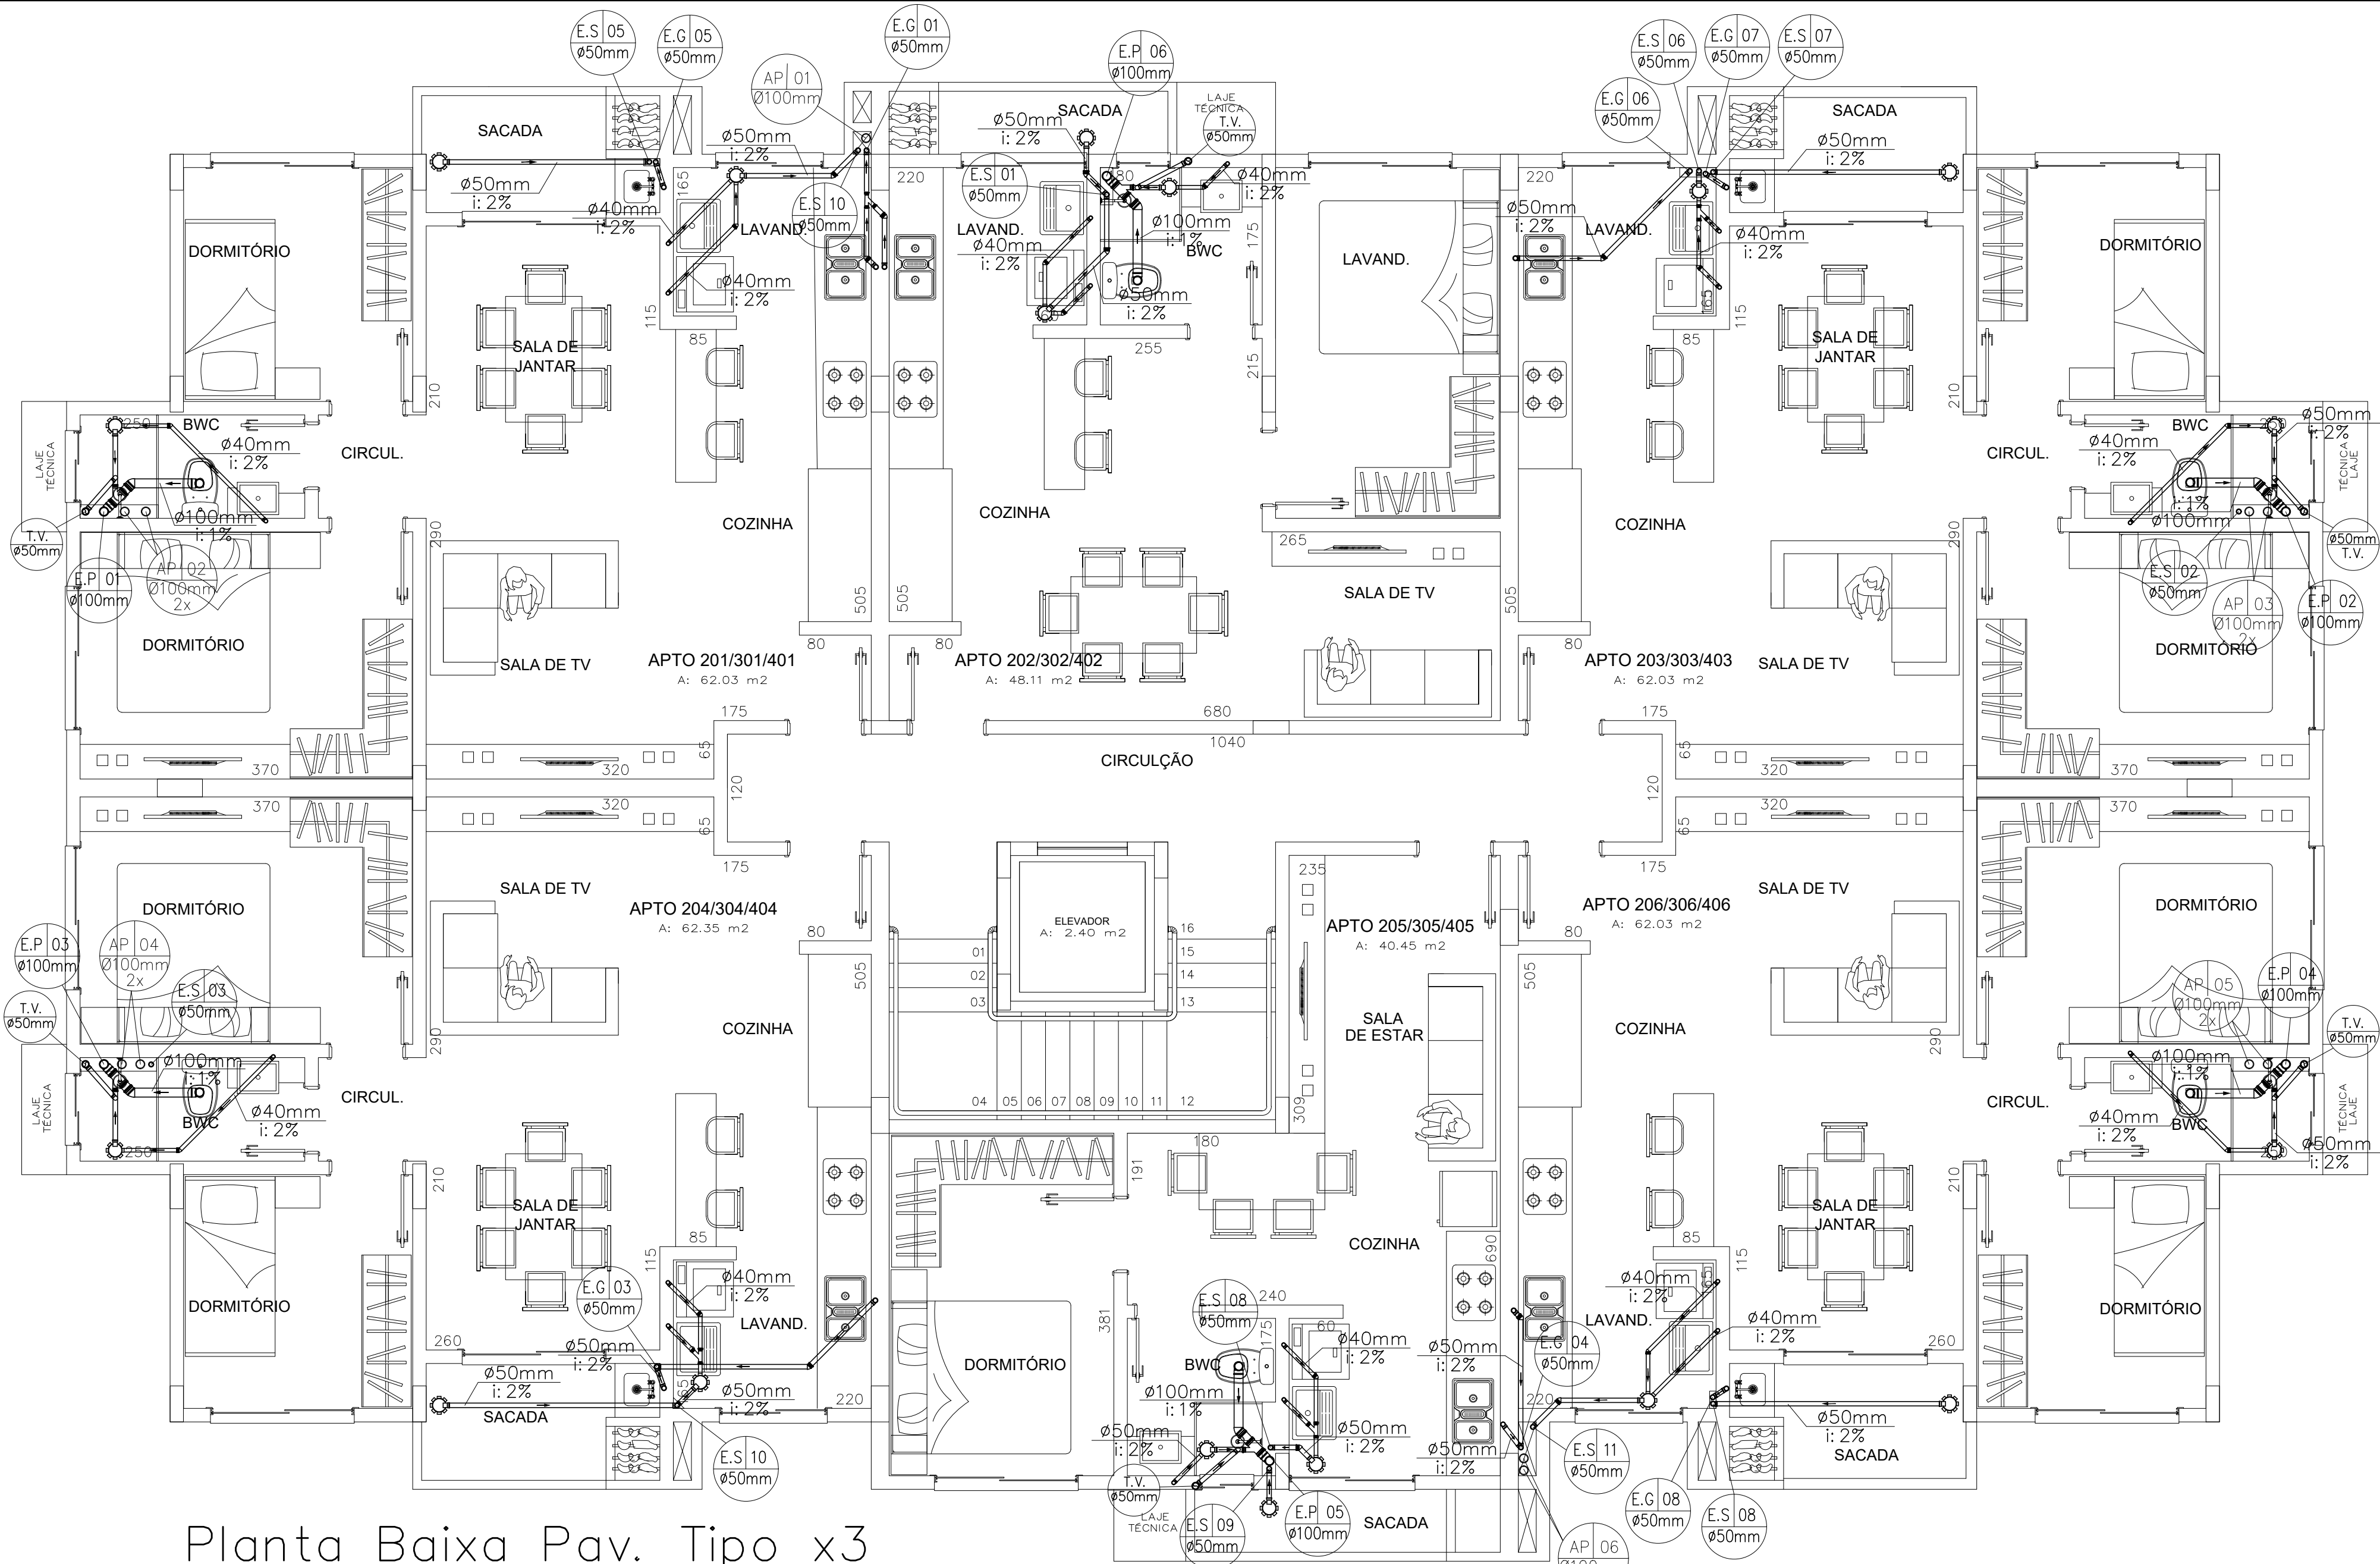

Planta Baixa Pav. Tipo x3  
Esc 1:50

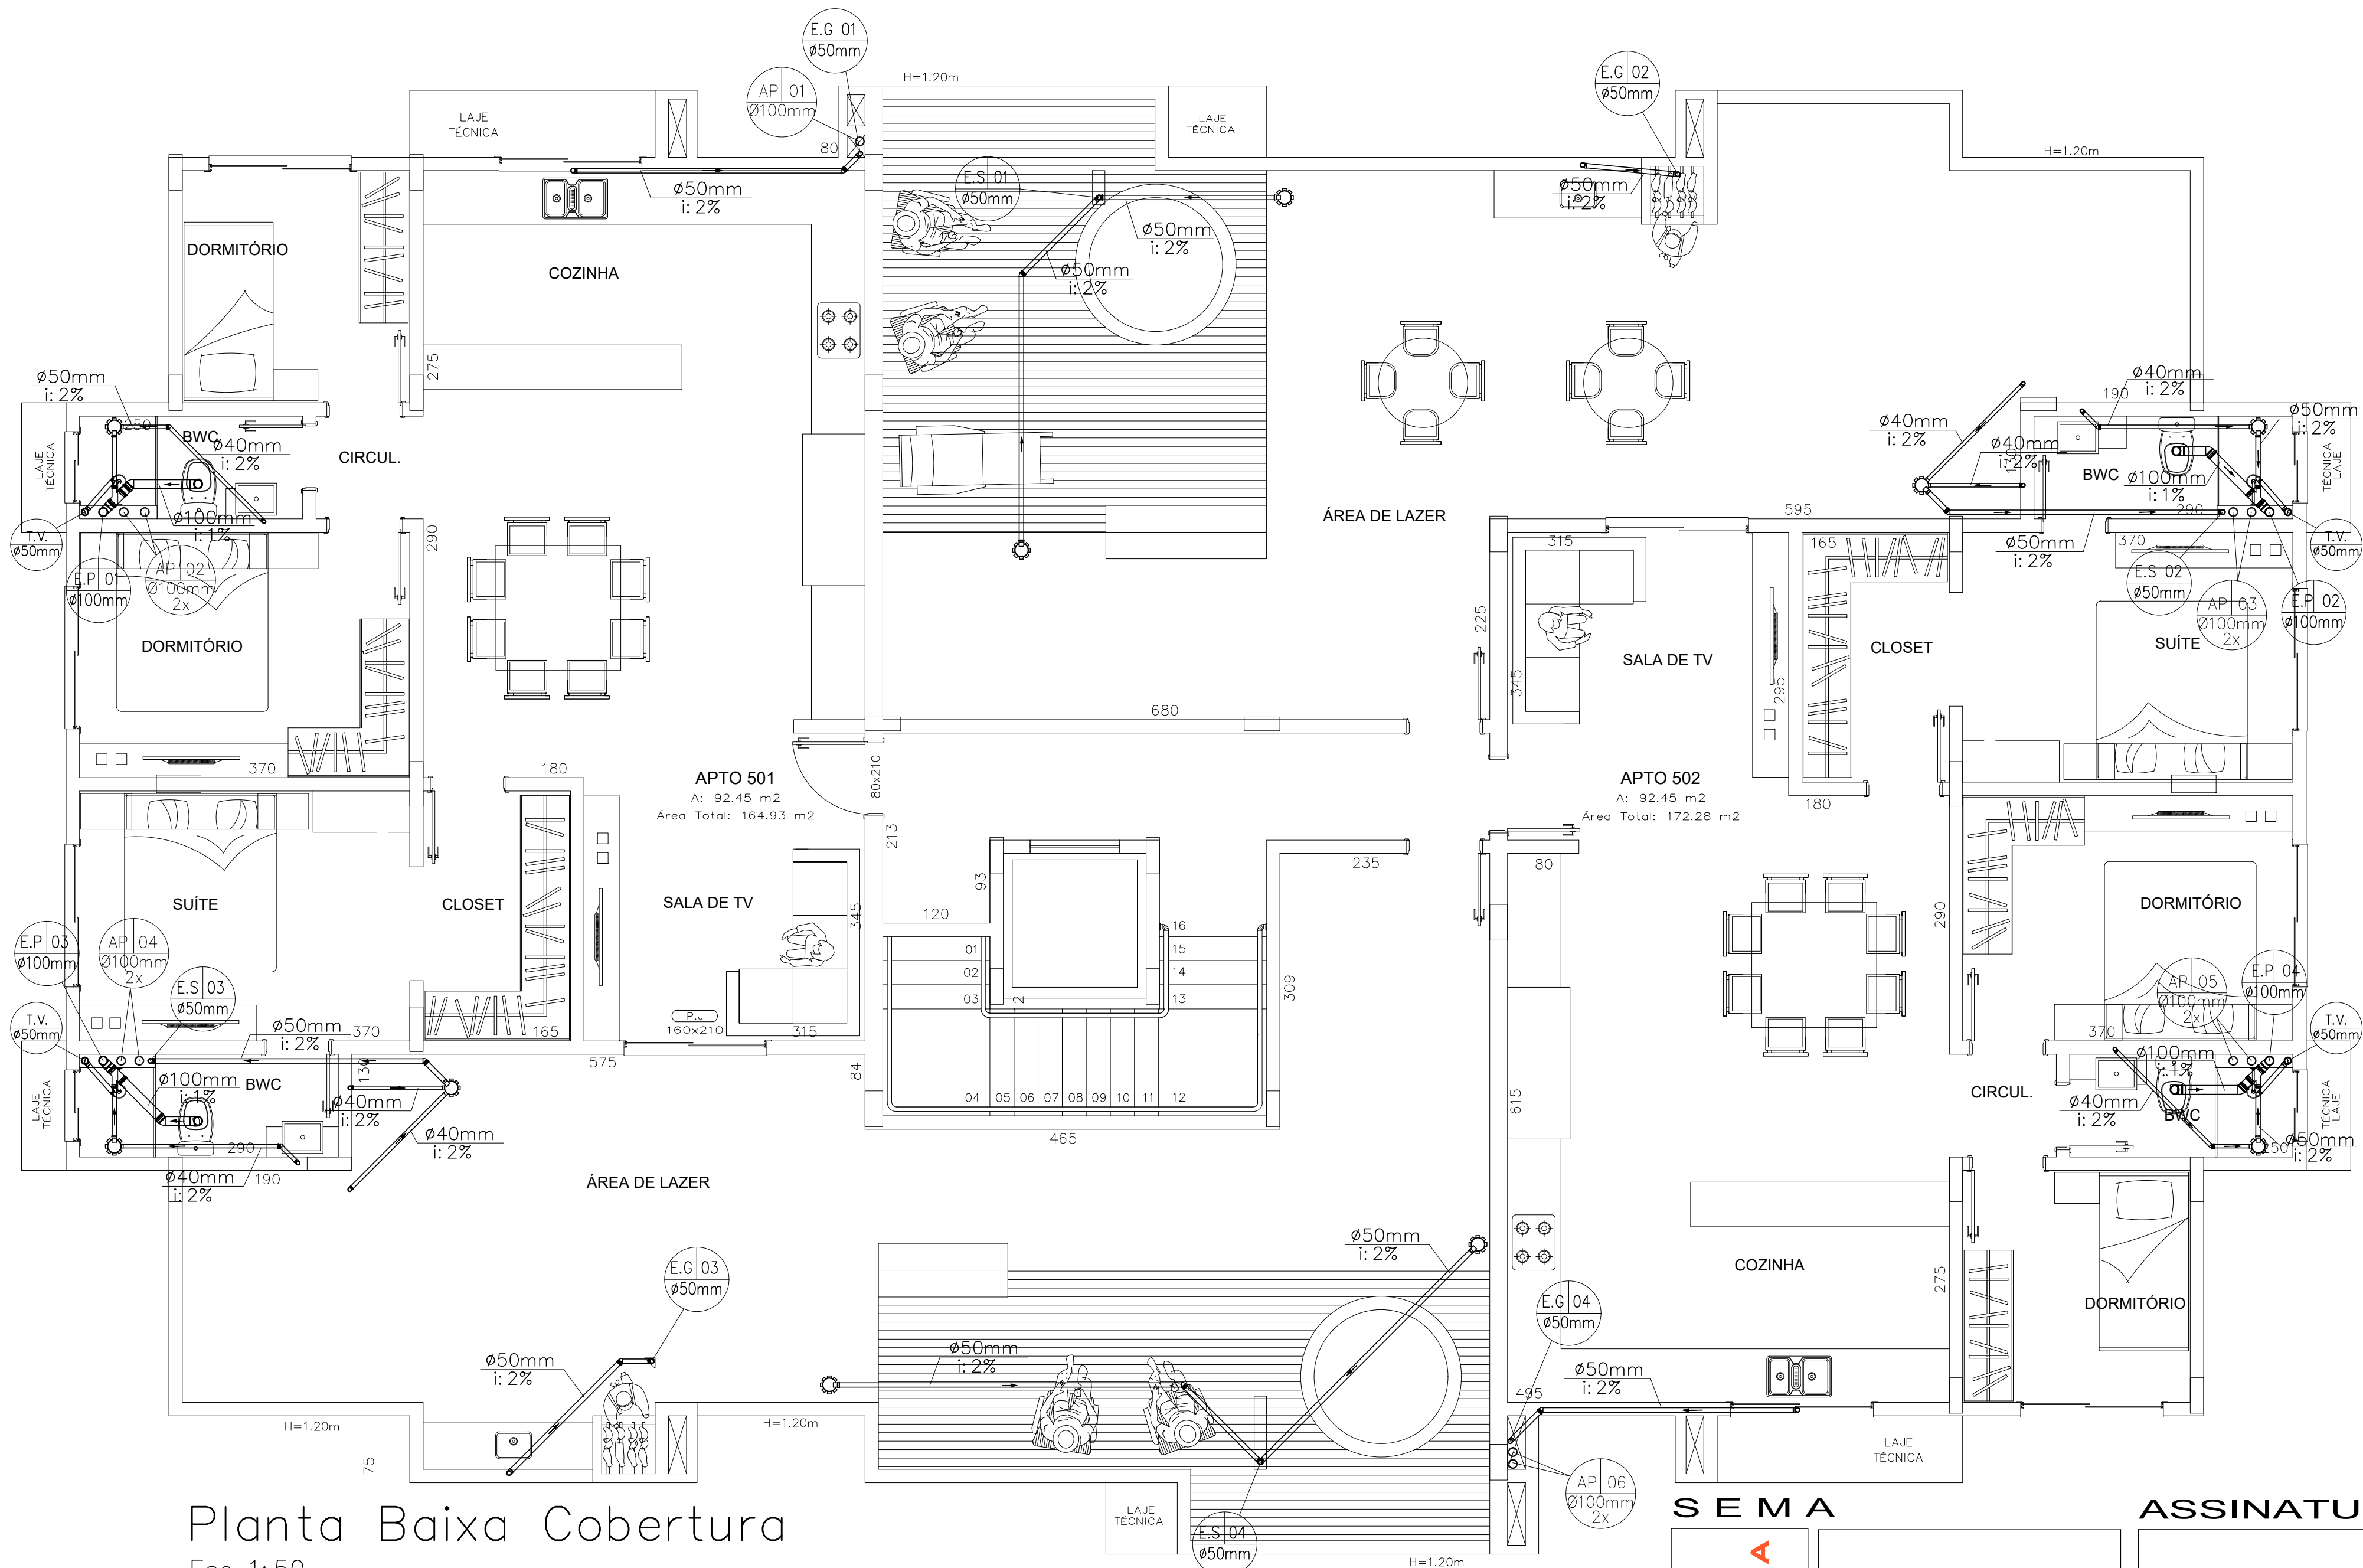

Planta Baixa Cobertura  
Esc 1:50

SEMA

ASSINATURA

Projeteira

ARQUITETURA

Projeto Hidro-Sanitário e Projeto Drenagem

Planta baixa Pav. Tipo e Cobertura

Proprietário : WILSON PIMENTEL

Local da obra : SERVIDÃO JÚLIO SCHATZAMN S/N° - COMASA - JOINVILLE

Resp. Técnico

Rogério de Oliveira

Proprietário

escala

Indicada

data

12/07/2017

desenho

Gabriel Nunes

revisão

Fábia Germane

CREA SC 36919-7

CAU 41199-0

02/03

Rua Aracaju n° 1.633 com Rua Visconde de Mauá - 3423-0162 e 8804-3104