


Planta Esquem. Subsolo 3 - G2
Escala 1:250


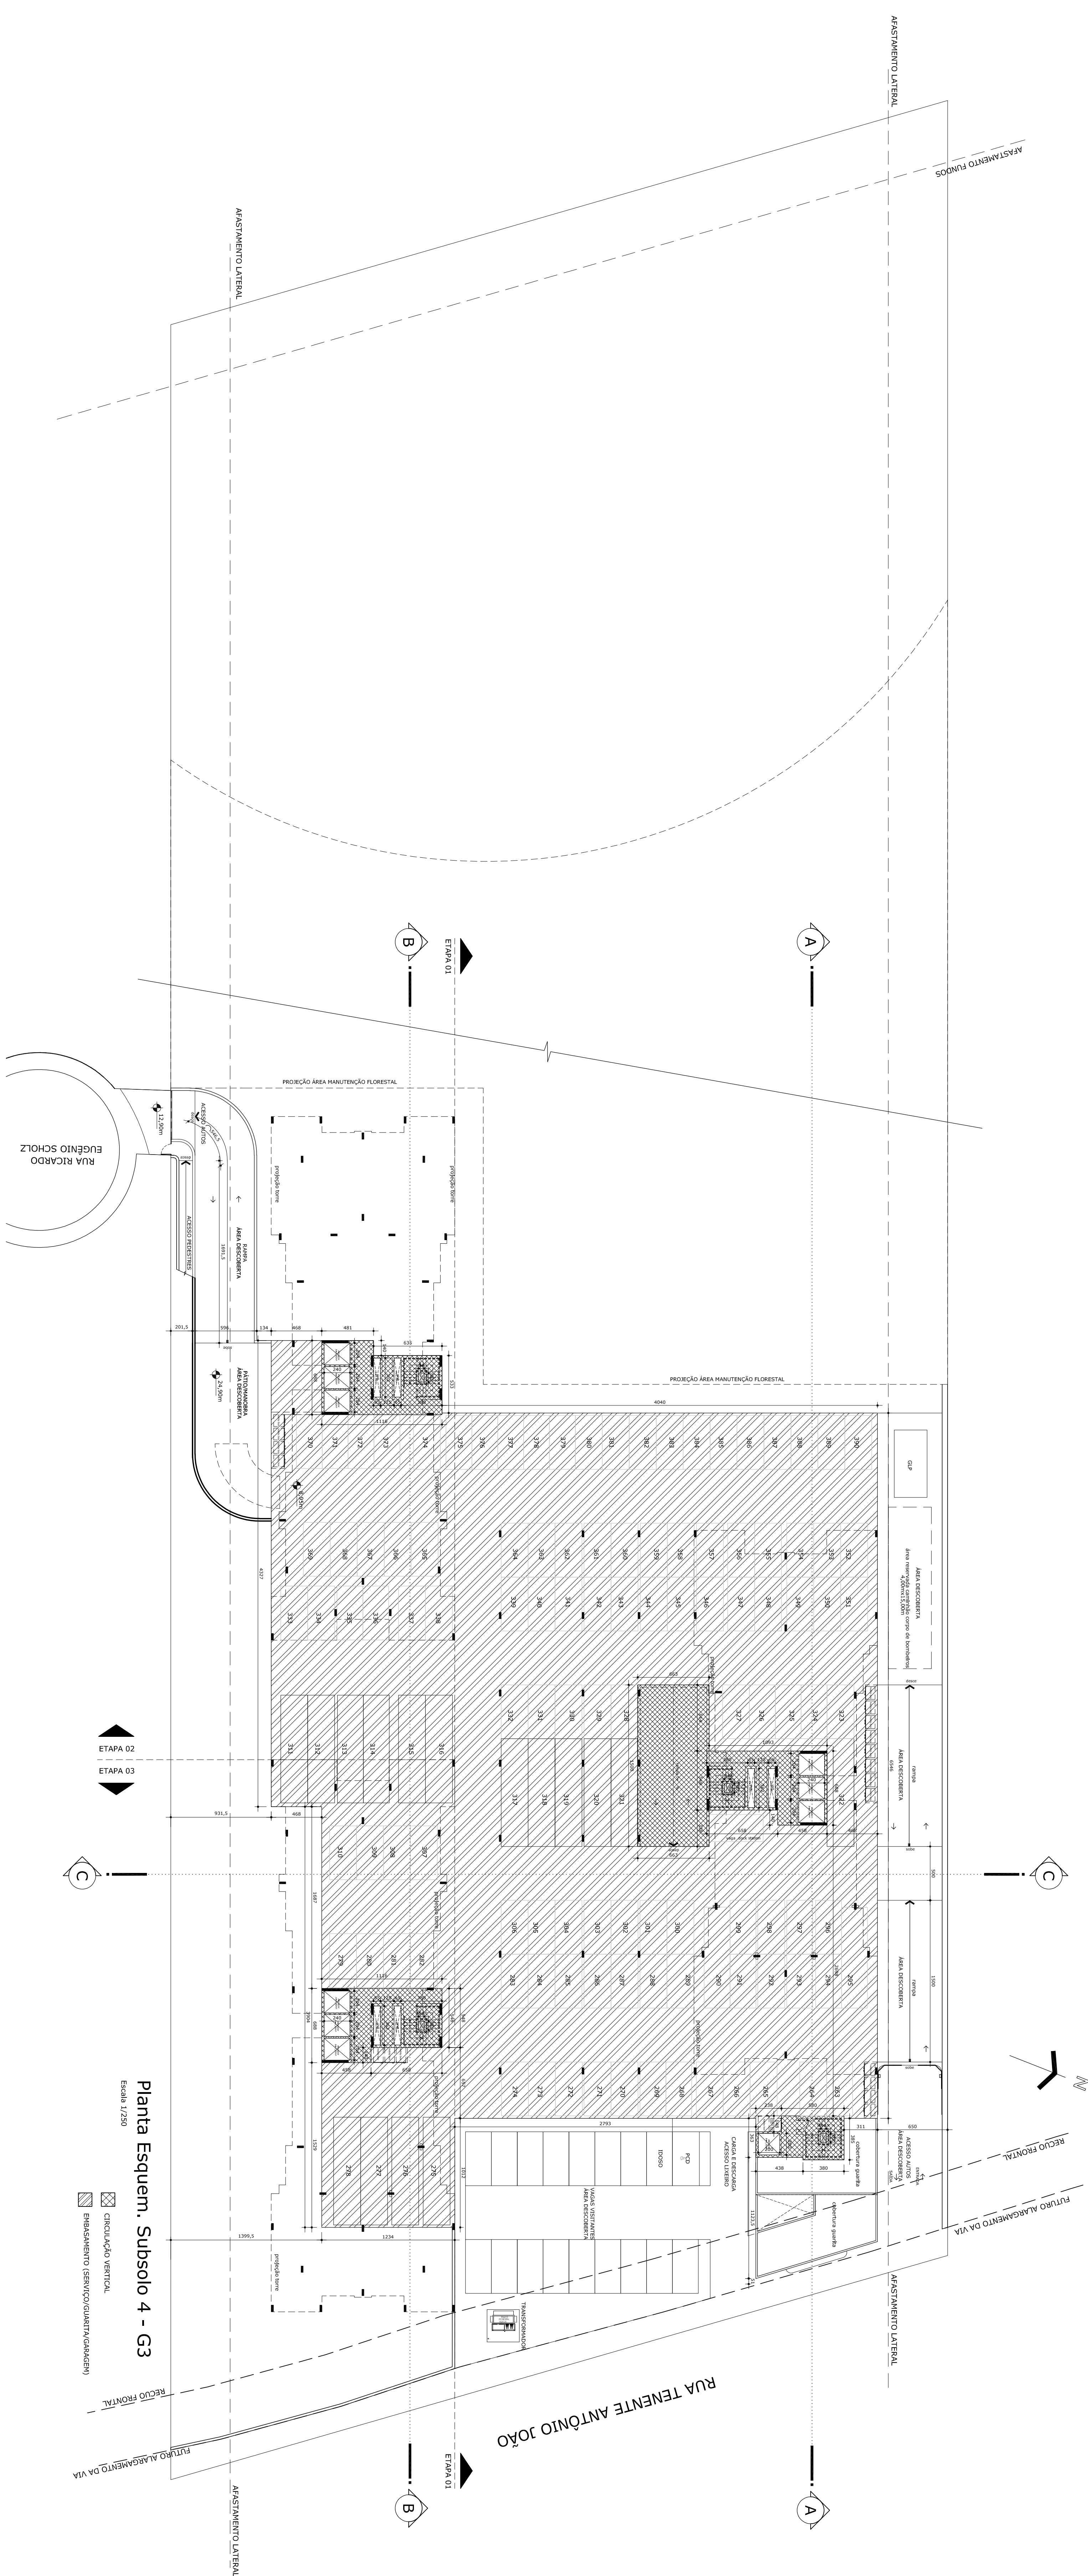

Planta Esquem. Subsolo 4 - G3
Escala 1:250


P.M.J.		ASSINATURAS	
EM CONFORMIDADE COM A LEI DE		CUI: 04.048.5	
USO E OCUPAÇÃO DO SOLO EM VIGOR		REPO: TÉCNICO ENG. ALEX VIEIRA LOPES	
UNIDADE DE APROVAÇÃO DE PROJETOS		CRED: 06824-9 SC	
PROJETO LEGAL RESIDENCIA MULTIFAMILIAR			
ASSINATO	DATA	17/04/2020	
PAGAMENTOS	PROPRIETÁRIO	HACASA ADM. E EMPRE. IMOBILIÁRIOS S.A.	
ENGENHEIRO DA OBRA	INDICAÇÃO	FÉLIXIA	
RUA TENENTE ANTÔNIO JOÃO 1841, BOM RETIRO, JONIVILLE		03	