



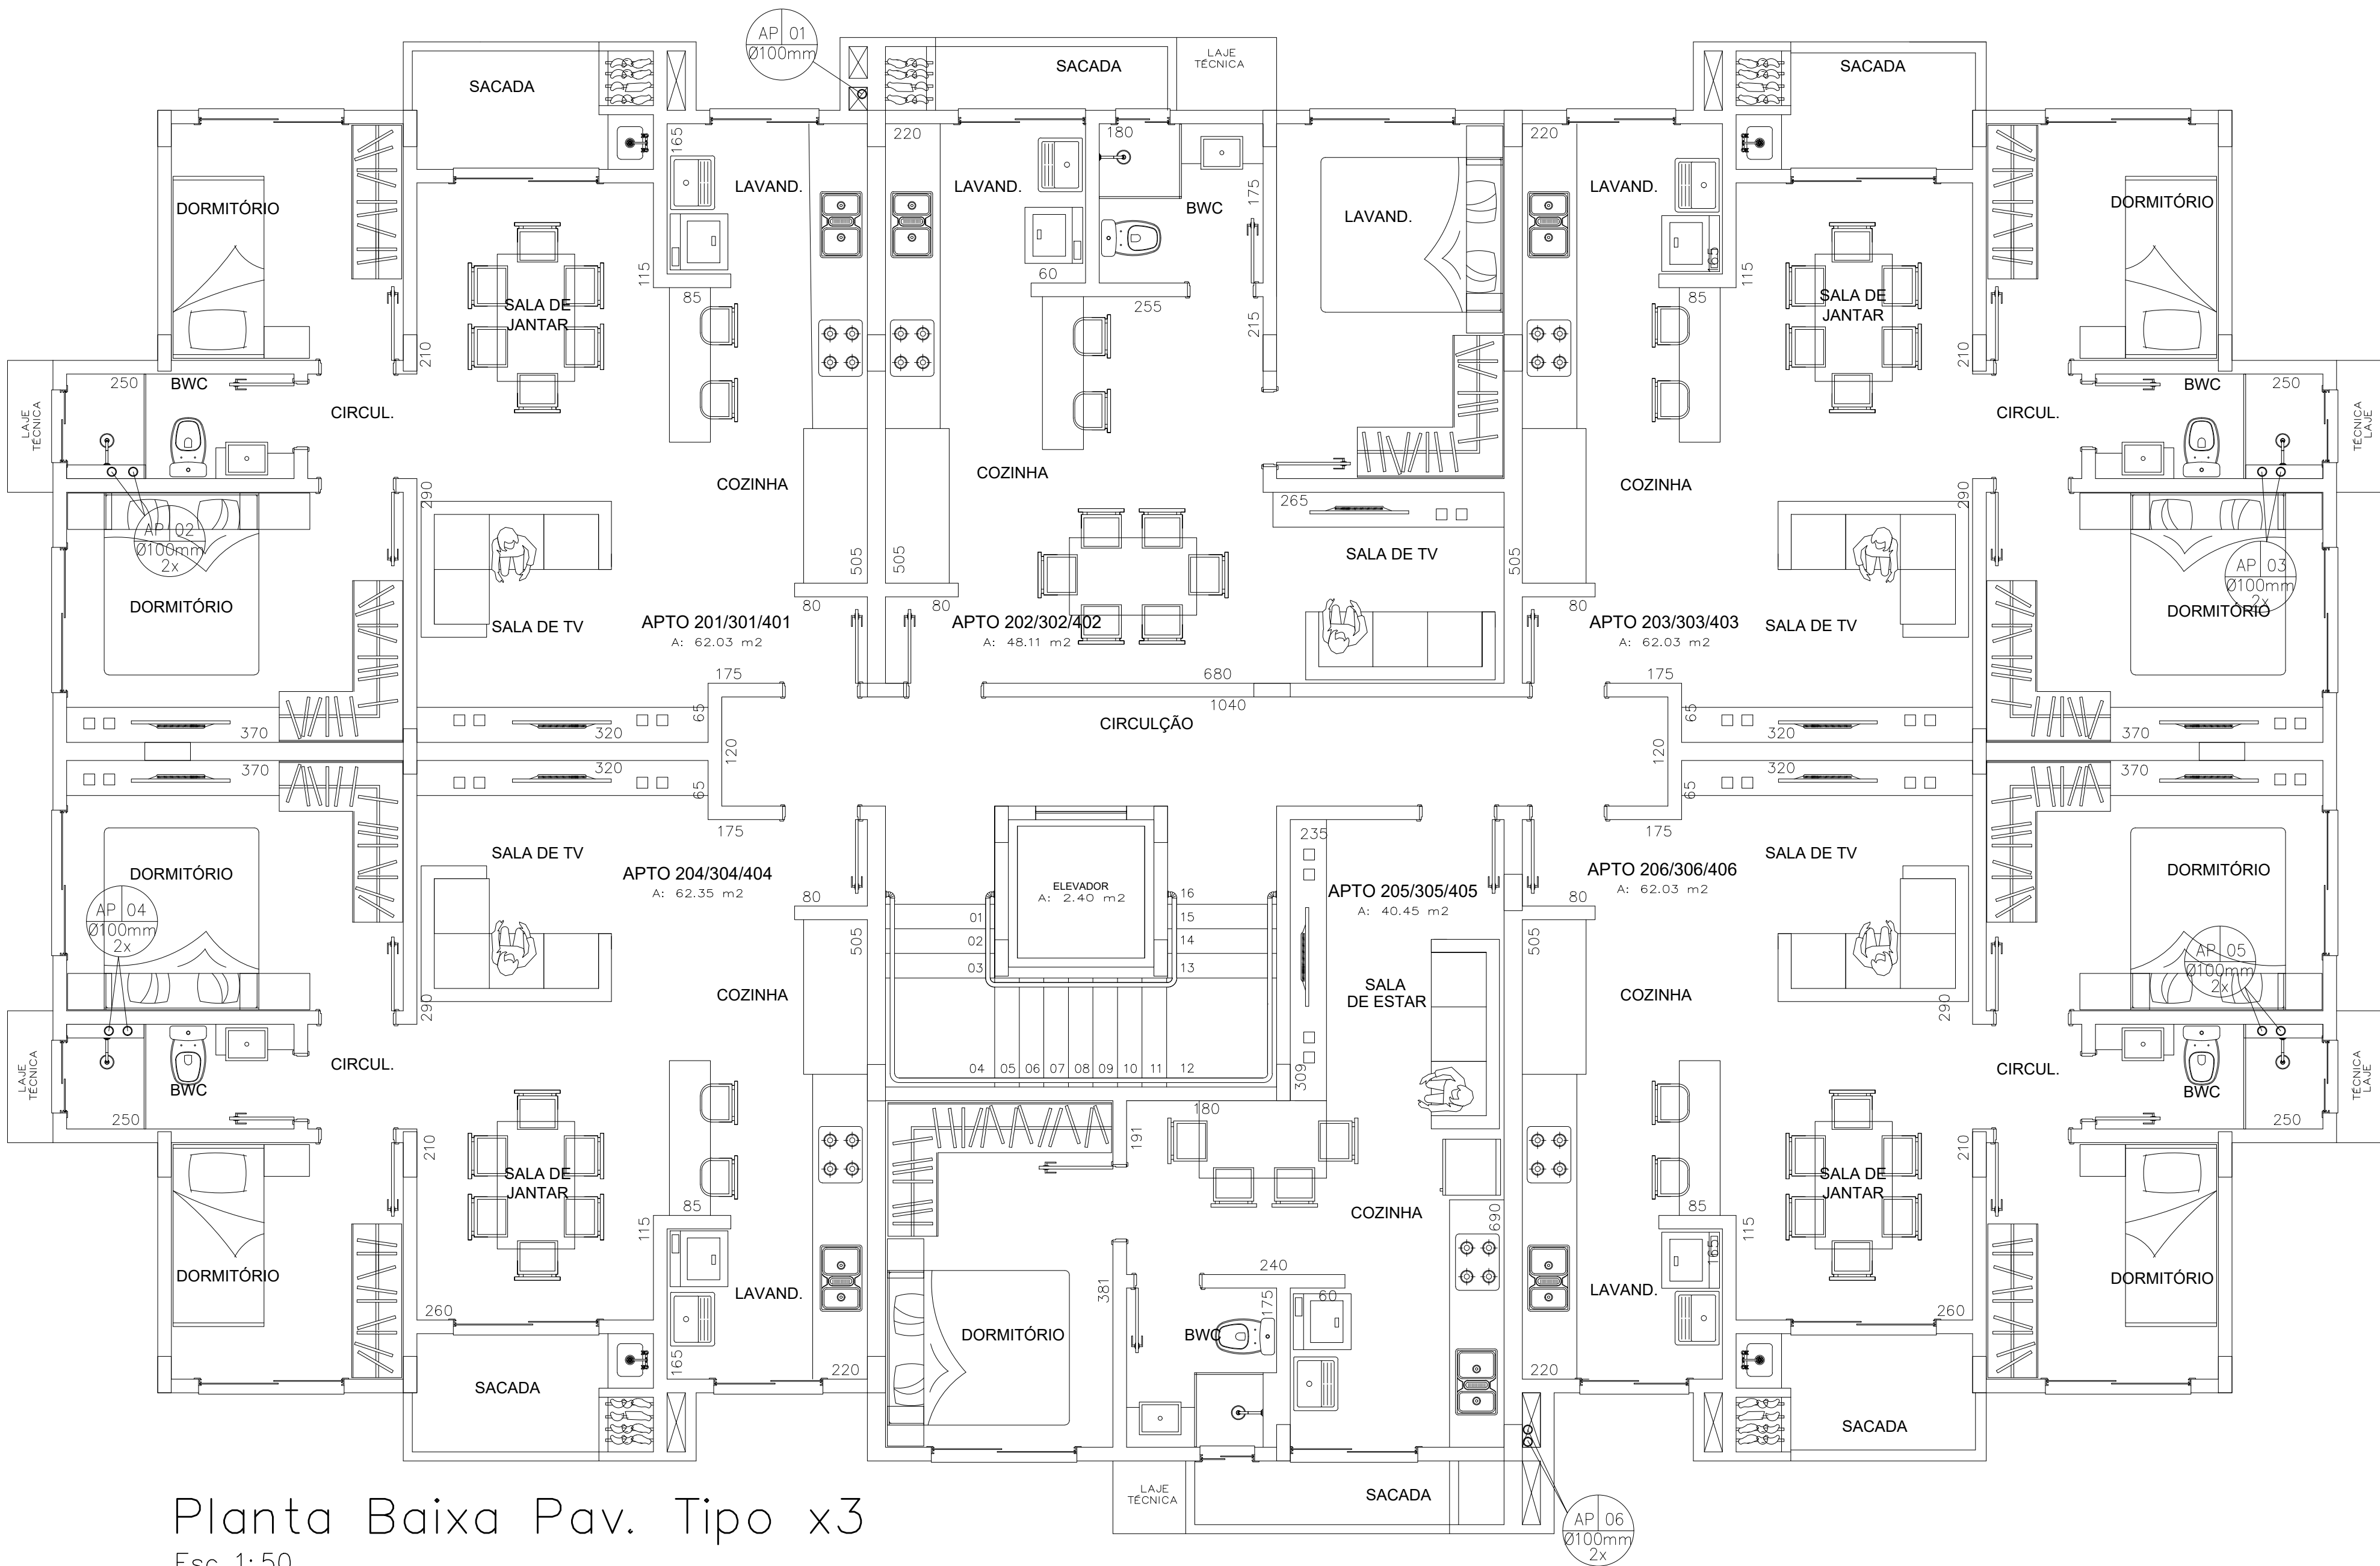

Planta Baixa Pav. Tipo x3
Esc 1:50

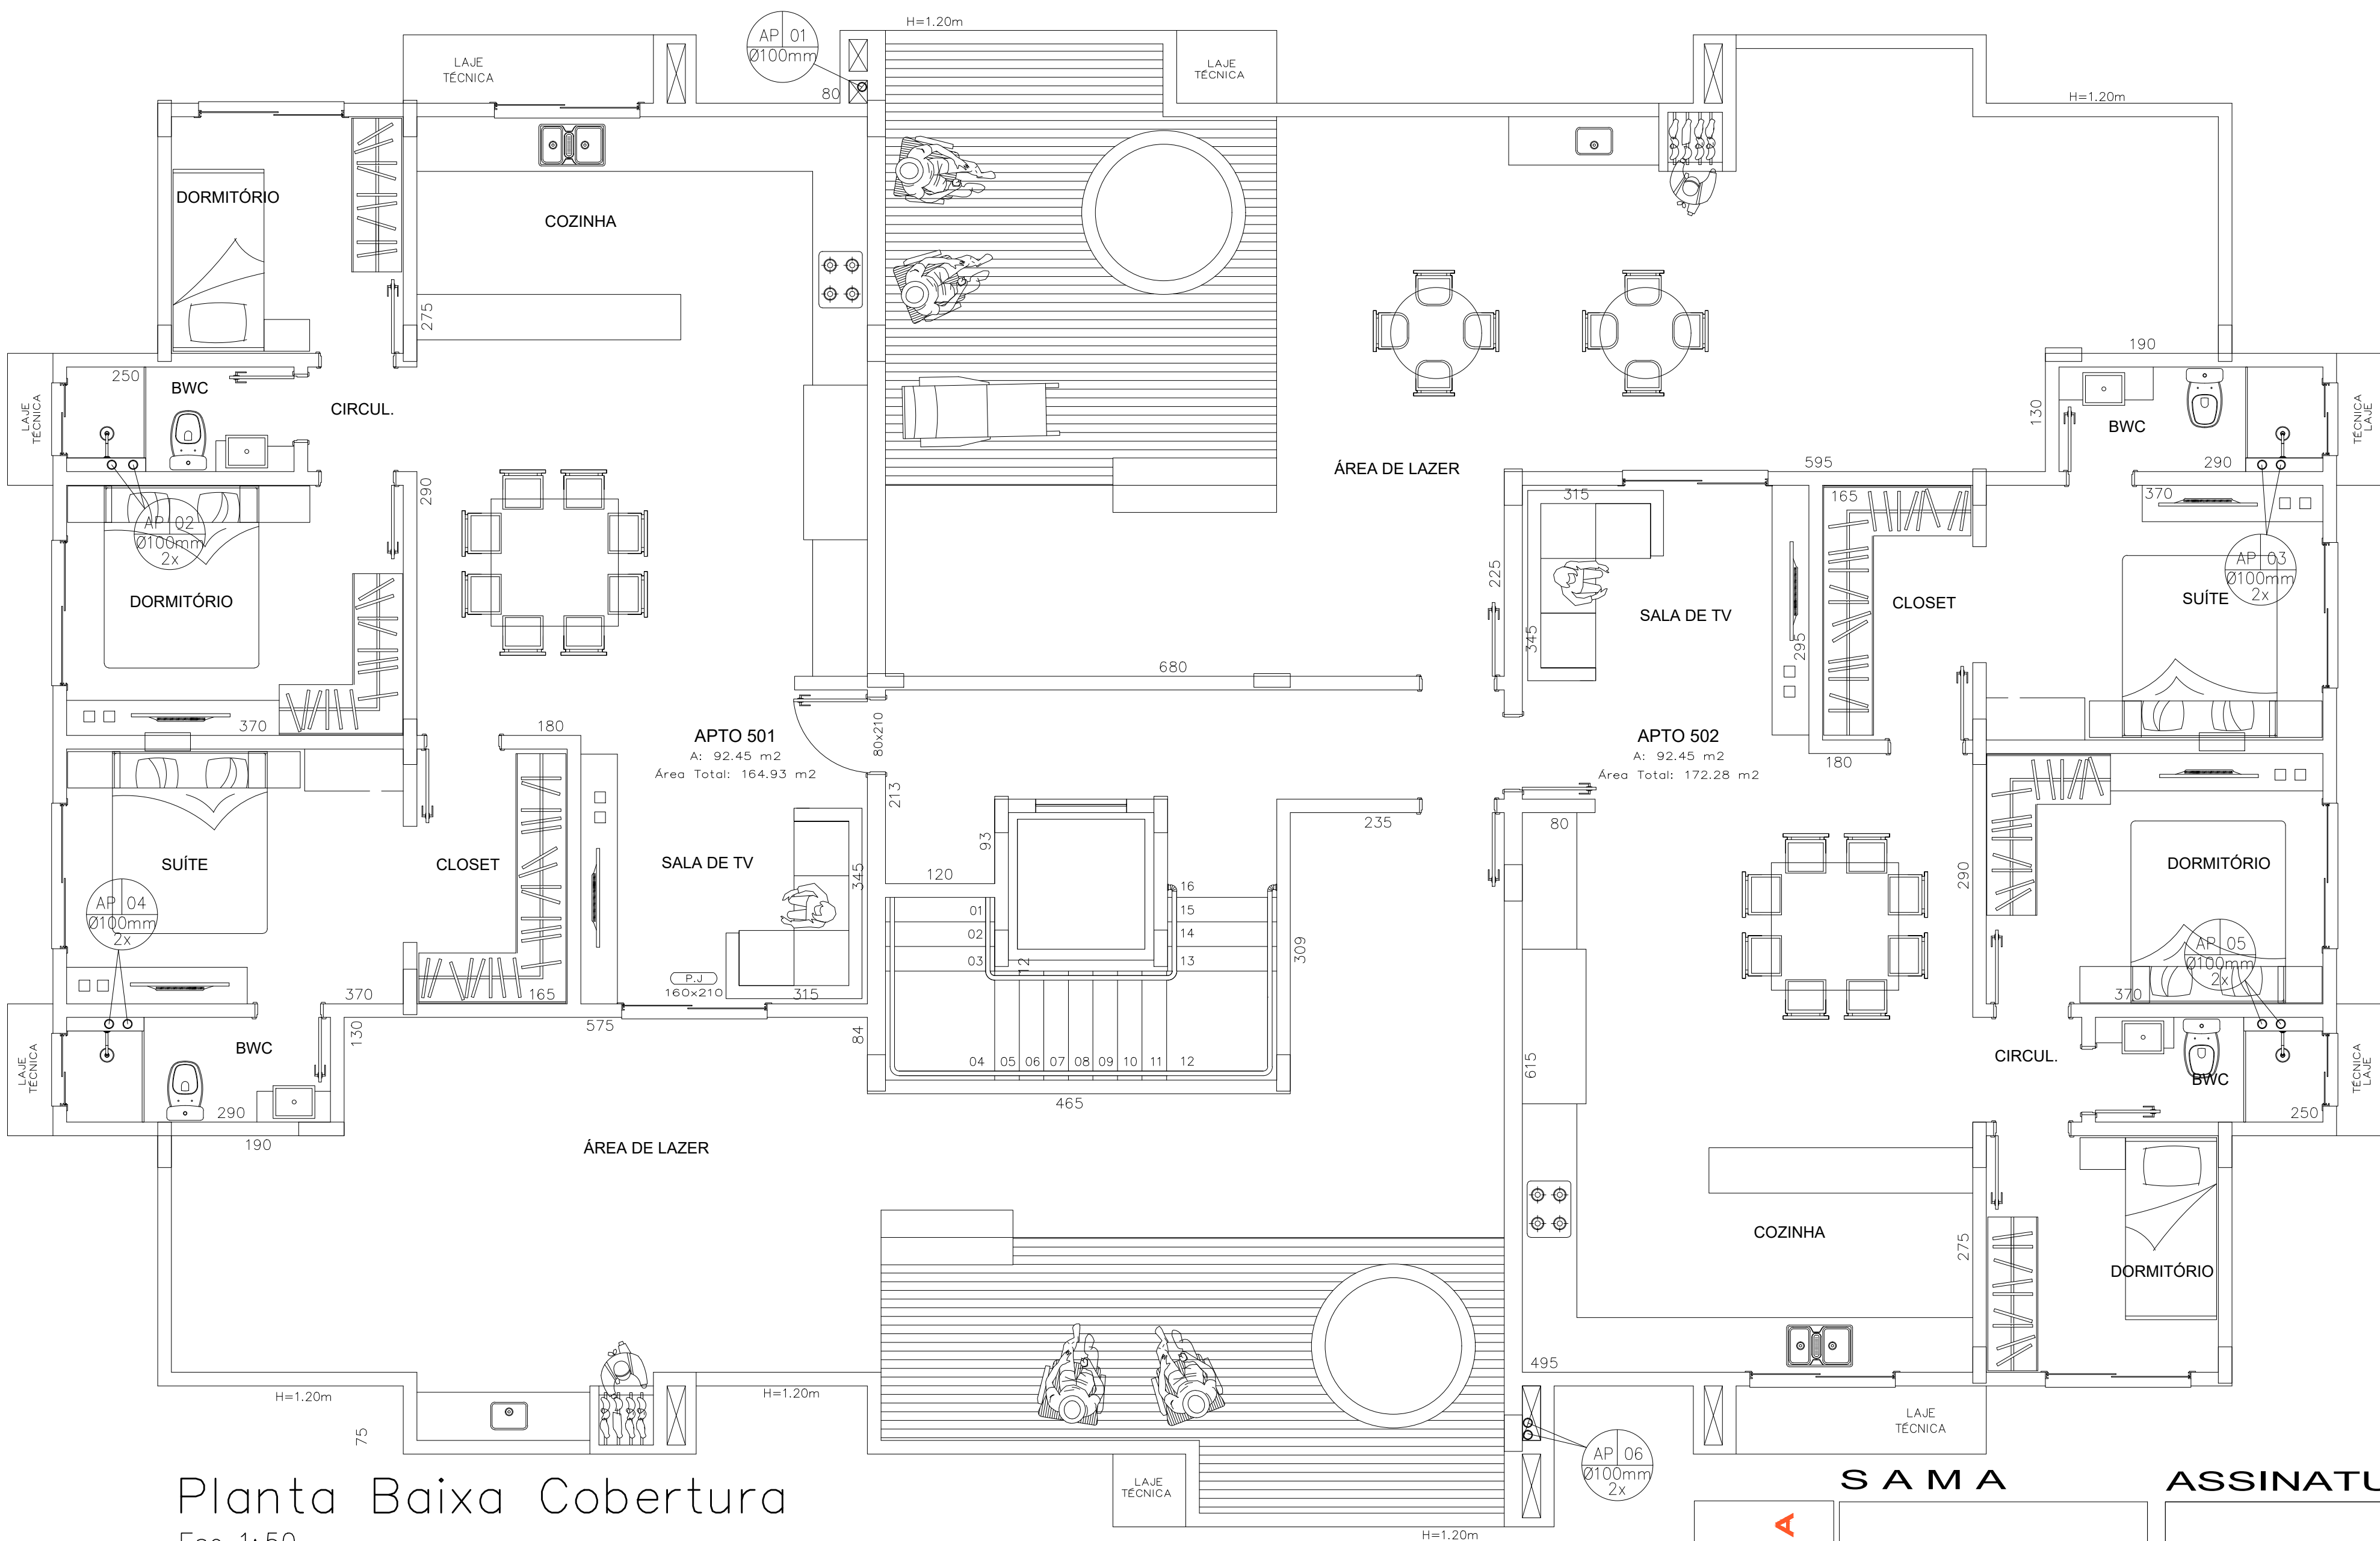

Planta Baixa Cobertura
Esc 1:50

PROJETO DE DRENAGEM

Planta baixa Pav. Tipo x3 e Cobertura

Proprietário : WILSON PIMENTEL

Local da obra : SERVIDÃO JÚLIO SCHATZAMN S/Nº - COMASA - JOINVILLE

Resposta Técnica: Rogério de Oliveira

Assinatura: Proprietário

ARQUIVETURA

PROJETO DE DRENAGEM

Planta baixa Pav. Tipo x3 e Cobertura

Proprietário : WILSON PIMENTEL

Local da obra : SERVIDÃO JÚLIO SCHATZAMN S/Nº - COMASA - JOINVILLE

Resposta Técnica: Rogério de Oliveira

Assinatura: Proprietário

PROJETO DE DRENAGEM

Planta baixa Pav. Tipo x3 e Cobertura

Proprietário : WILSON PIMENTEL

Local da obra : SERVIDÃO JÚLIO SCHATZAMN S/Nº - COMASA - JOINVILLE

Resposta Técnica: Rogério de Oliveira

Assinatura: Proprietário