
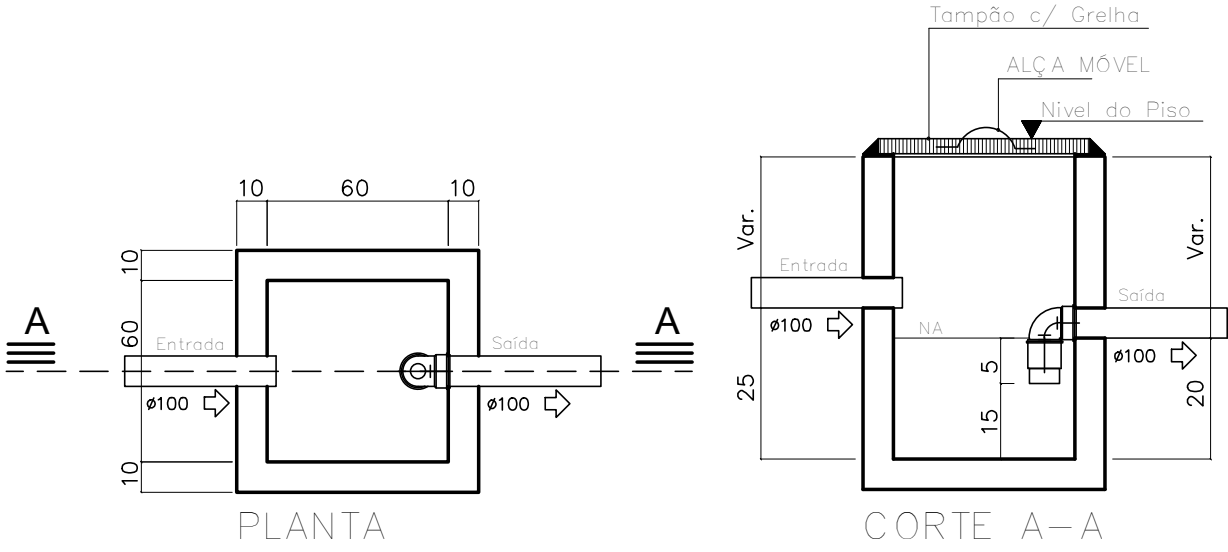
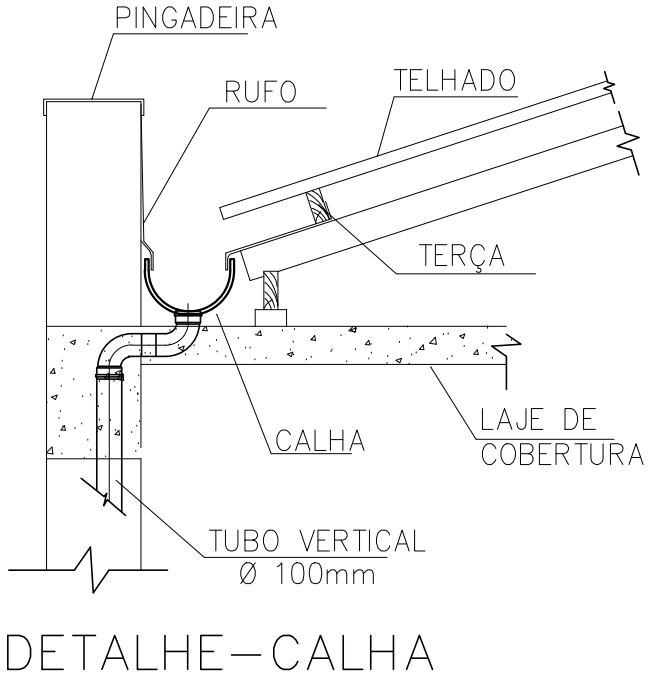


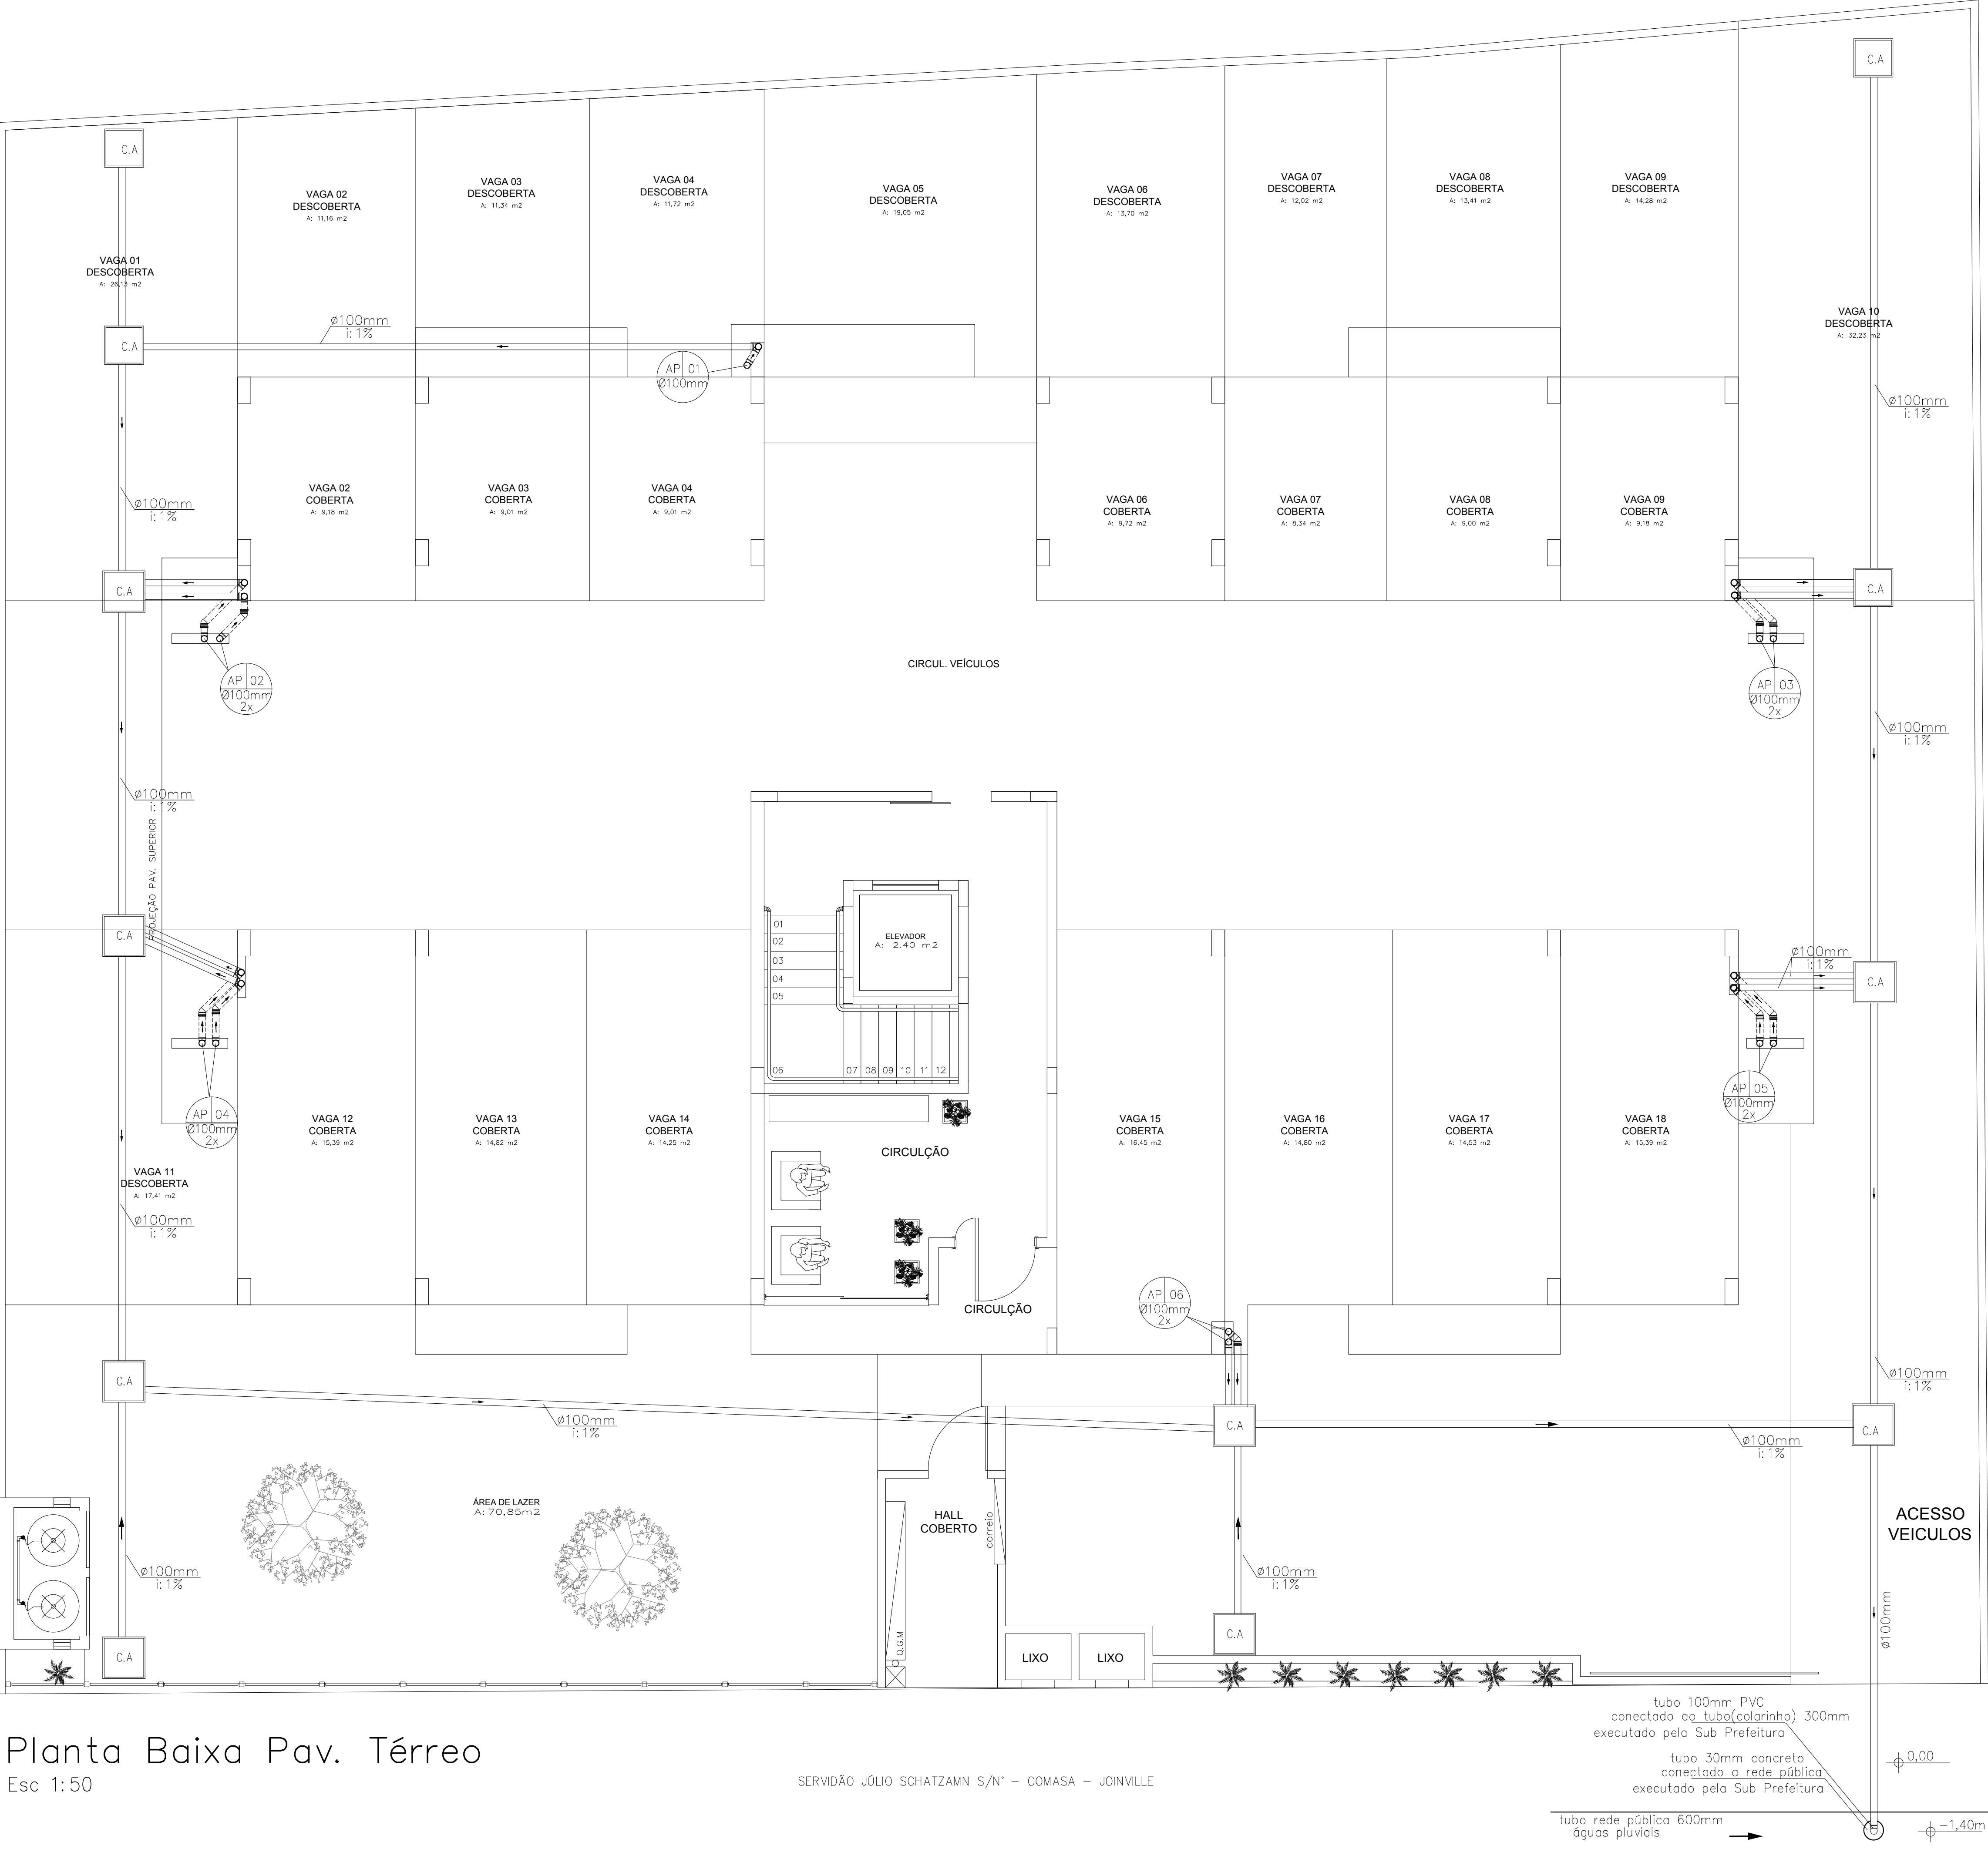

PROJER ARQUITETURA E ENGENHARIA		
Endereço: Rua Aracaju nº 1.633 com Rua Visconde de Mauá		
Fone: (47)3423-0162 e (47)98804-3104		Email: projerarquitetura@gmail.com
Responsável Técnico: Rogério de Oliveira		Registro: CAU: A64290-8
Proprietário: Wilson Pimentel		CPF: 356.128.789-15
Endereço da Obra: Servidão Júlio Schatzamn		Nº: S/Nº Bairro: Comasa
Inscrição Imobiliária: 13.21.41.34.0005.0000		Cidade: Joinville
RELATÓRIO QUANTITATIVO DOS MATERIAIS		
Material	Quantidade	Unidade
Tubo PVC Rígido Branco Soldável de 100mm	261,09	m
Joelhos de 90º de 100mm	37	un.
Joelhos de 45º de 100mm	9	un.
Caixa de areia 60x60 com grelha	12	un.
Bisnagas de adesivo de PVC de 90cm3	5	un.
Folhas de lixa 100	10	un.
Calha Quadrada corte 40 - Galvanizada	94,57	m
Rufo Interno corte 50 - Galvanizada	18,48	m
Rufo Pingadeira corte 33 - Galvanizada	94,57	m

Planta Baixa Pav. Térreo
Esc 1:50

SERVIDÃO JÚLIO SCHATZAMN S/Nº - COMASA - JOINVILLE

tubo 100mm PVC
conectado ao tubo (colarinho) 300mm
executado pela Sub Prefeitura

tubo 30mm concreto
conectado a rede pública
executado pela Sub Prefeitura

tubo rede pública 600mm
águas pluviais

PROJETO DE DRENAGEM

Planta Baixa Pavimento Térreo e Detalhe

Proprietário : WILSON PIMENTEL

Local da obra : SERVIDÃO JÚLIO SCHATZAMN S/Nº - COMASA - JOINVILLE

escala

data

desenho

revisão

indicada

12/07/2017

Gabriel Nunes

Fábia Germana

resp. técnico

CAU: A64290-8

CF: RNP 250360516

folha

01 / 02

S A M A

ASSINATURA

Resp. Técnico
Rogério de Oliveira

Proprietário