


Planta Baixa Pav. Tipo x3
Esc 1:50

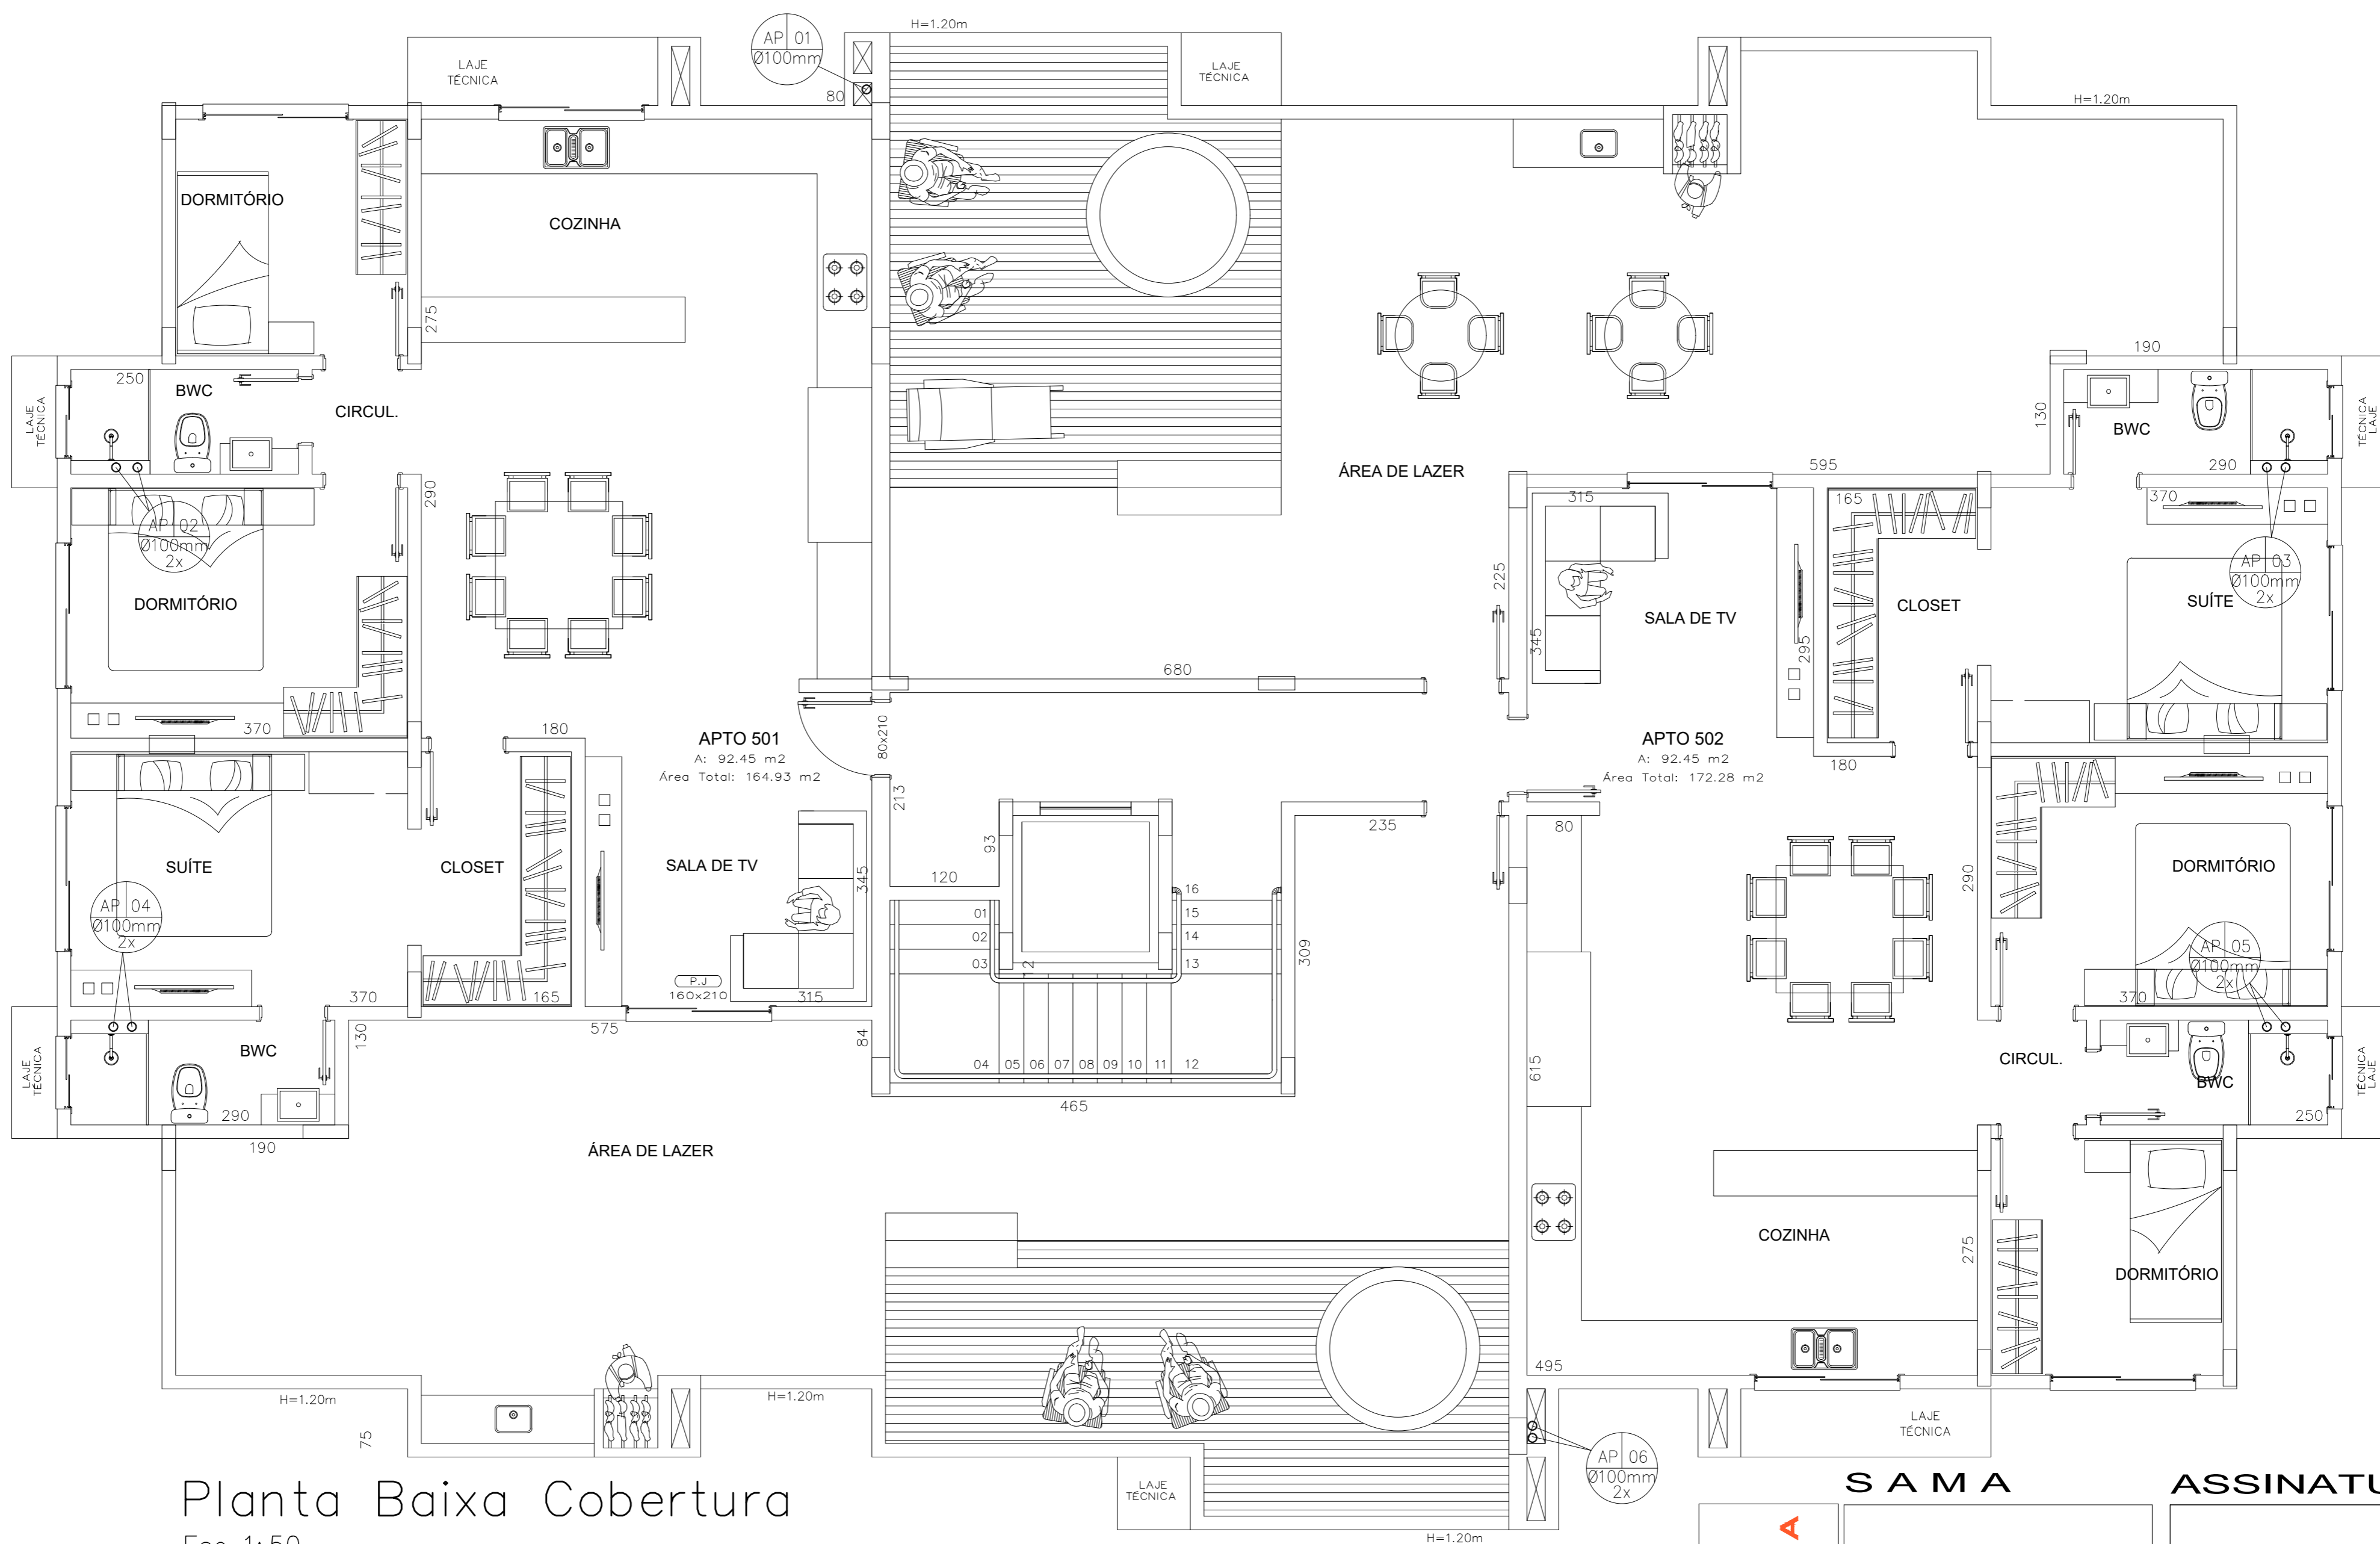

Planta Baixa Cobertura
Esc 1:50

S A M A **ASSINATURA**

Resp. Técnico
Rogério de Oliveira

Proprietário

PROJETO DE DRENAGEM

Planta baixa Pav. Tipo x3 e Cobertura

Proprietário : **WILSON PIMENTEL**

Local da obra : **SERVIDÃO JÚLIO SCHATZAMN S/N° - COMASA - JOINVILLE**

escola	Indicada	resp. Técnico	folha
data	12/07/2013	Rogério de Oliveira	
desenho	Gabriel Nunes	CAU: A64290-8	
revisão	Fábia Germane	CFT: RNP: 25036516	

Rua Aracaju n° 1.633 com Rua Visconde de Mauá - 3423-0162 e 8804-3104

02/02

PROJETORA