




Caixa de Inspeção - Saída Lateral
Escala 1:15

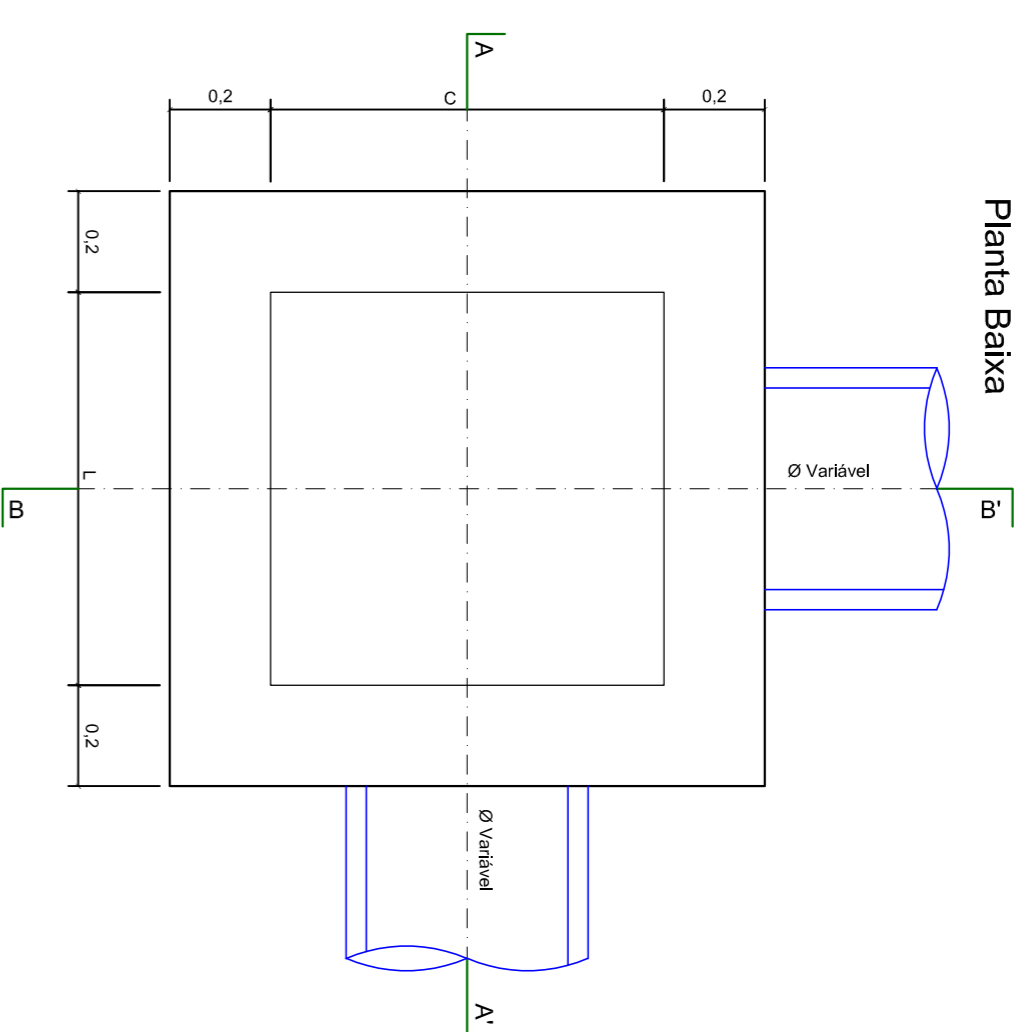

Corte AA'

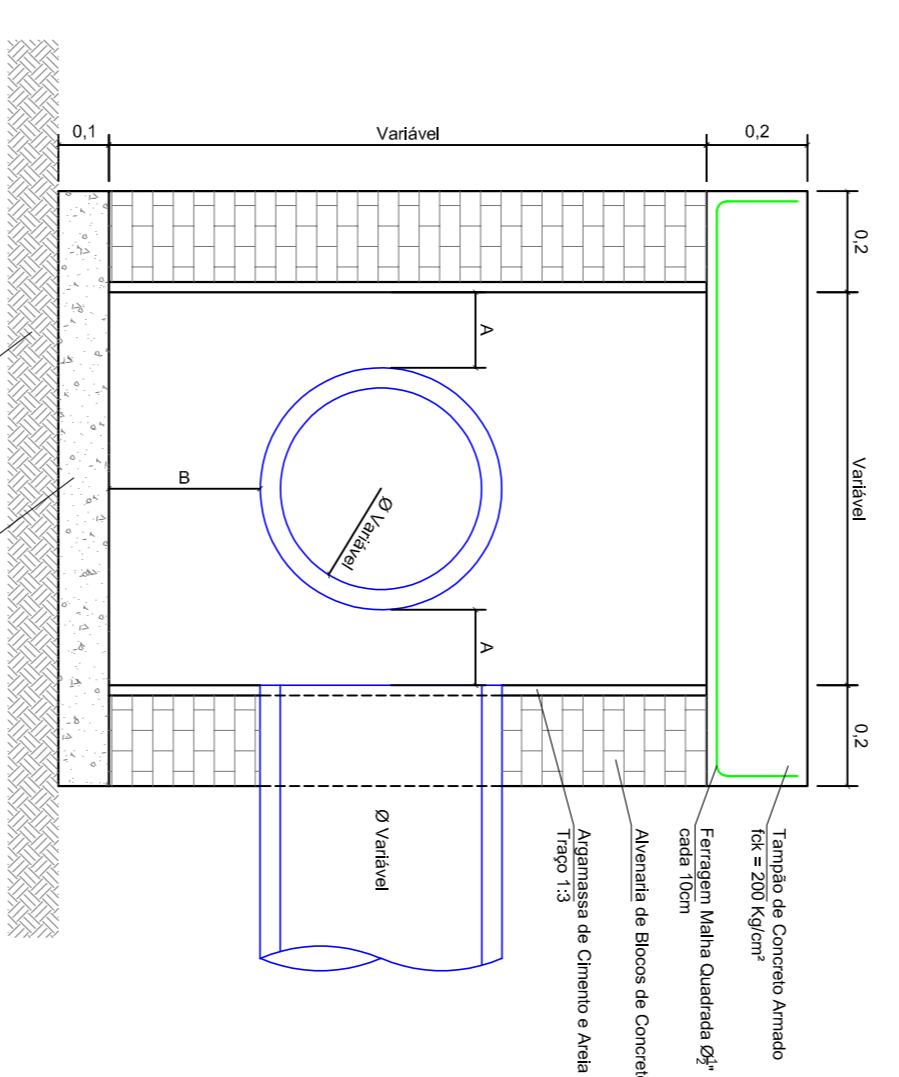


Corte BB'

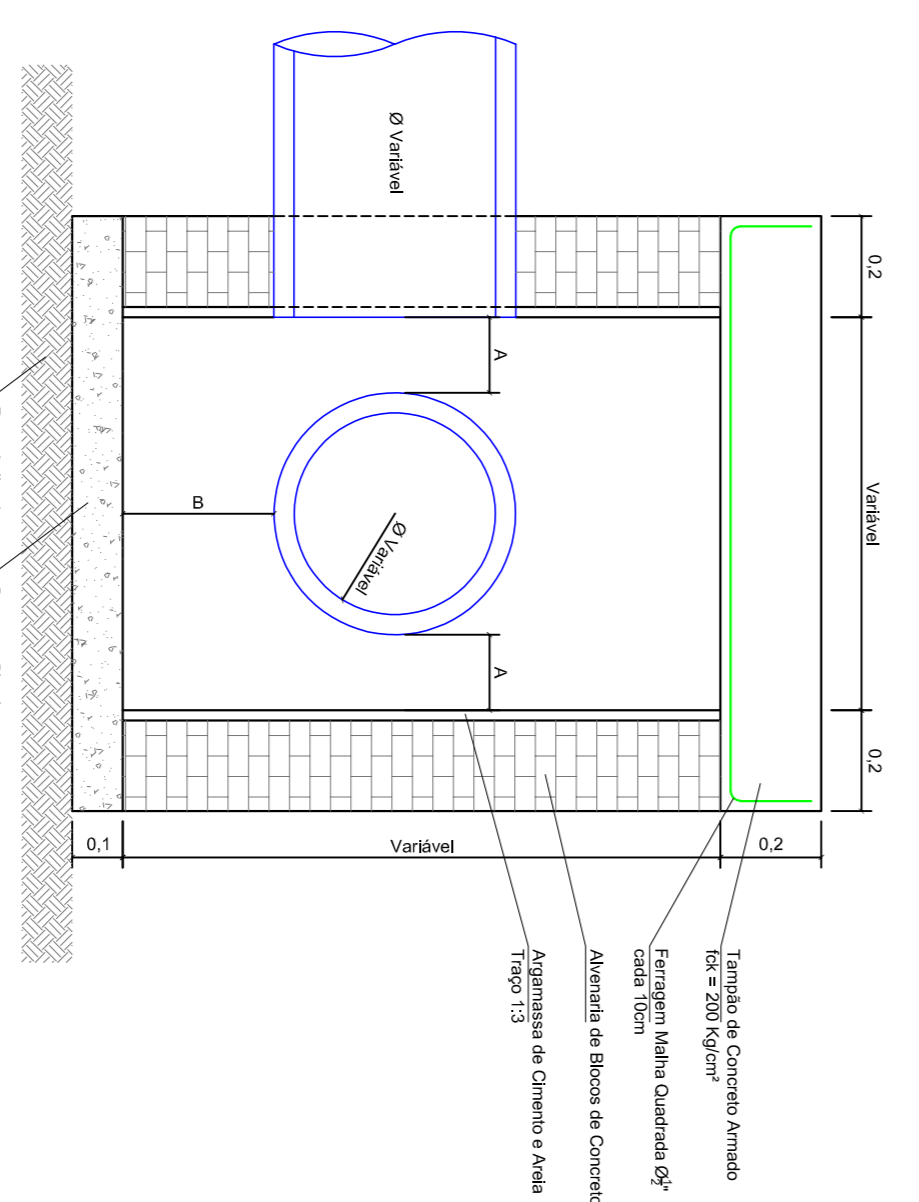


Dimensões				
ØTubo (m)	L(m)	A(m)	B(m)	C(m)
0,40	0,78	0,15	0,30	0,78
0,60	1,04	0,15	0,30	1,04
0,80	1,40	0,20	0,30	1,40
1,00	1,62	0,20	0,30	1,62
1,20	1,96	0,25	0,50	1,96
1,50	2,27	0,25	0,50	2,27


Caixa de Inspeção com Grelha - Saída Lateral
Escala 1:15

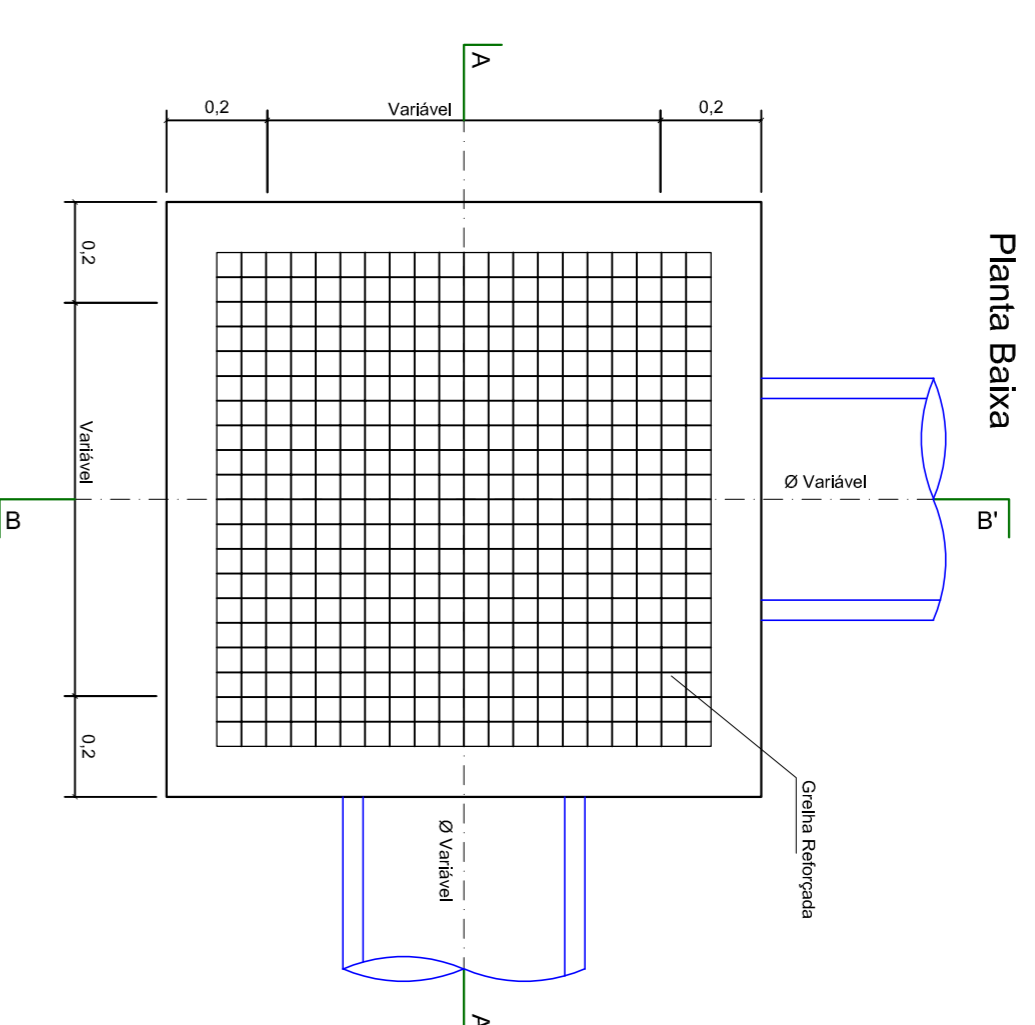

Corte AA'

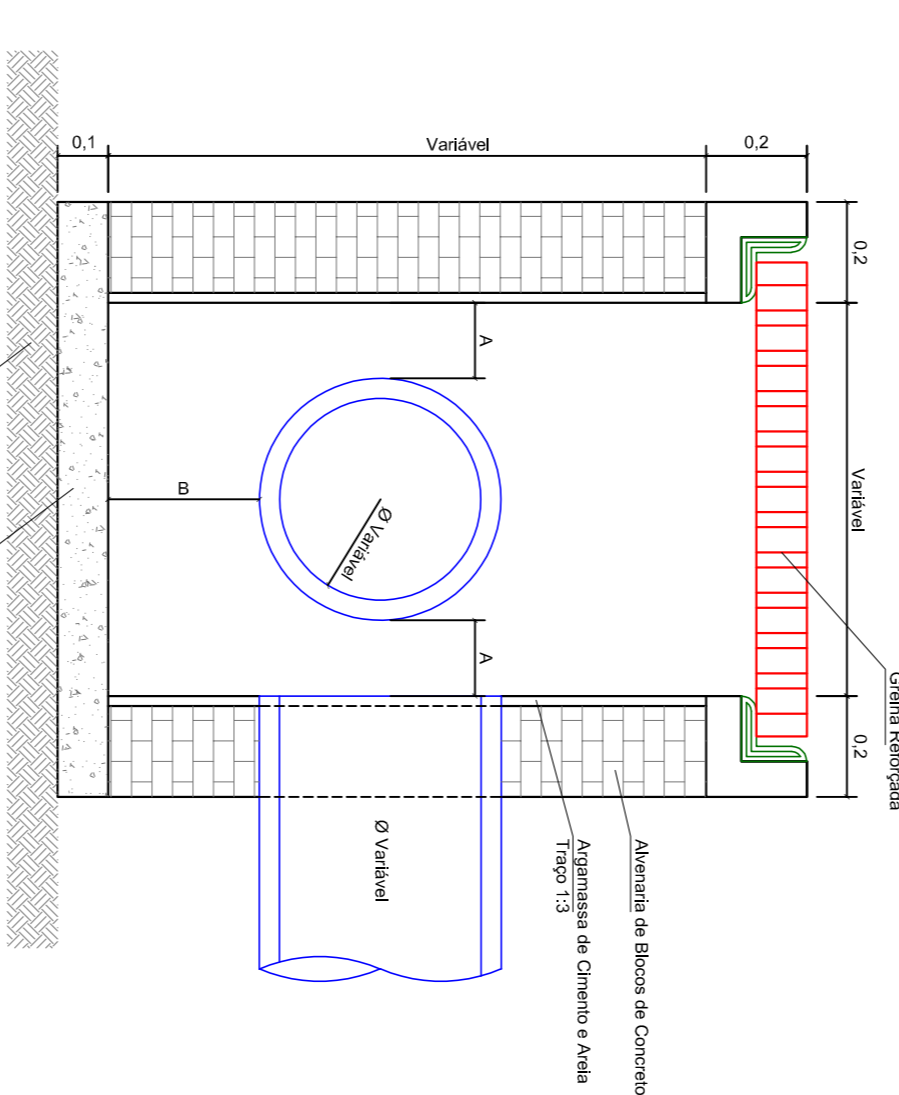


Corte BB'

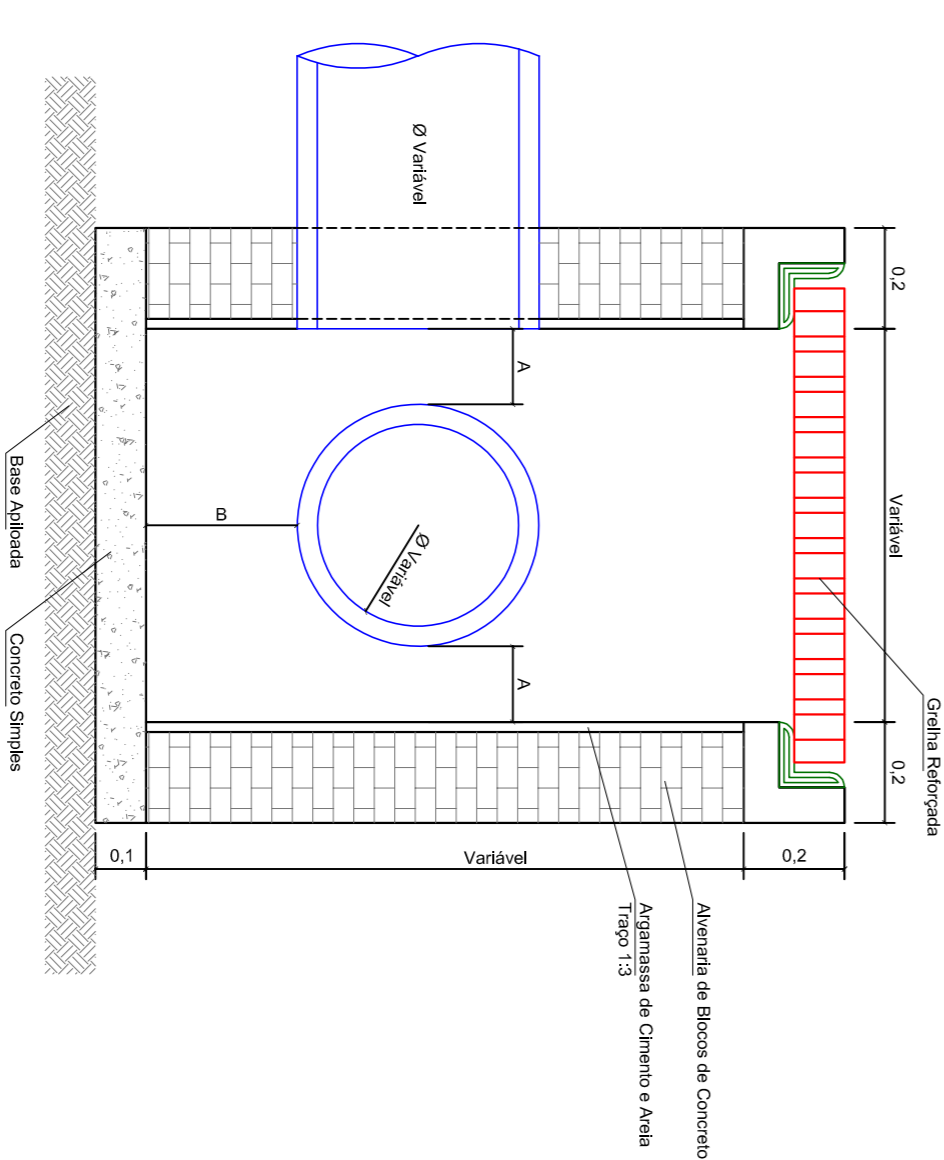


Dimensões				
ØTubo (m)	L(m)	A(m)	B(m)	C(m)
0,40	0,78	0,15	0,30	0,78
0,60	1,04	0,15	0,30	1,04
0,80	1,40	0,20	0,30	1,40
1,00	1,62	0,20	0,30	1,62
1,20	1,96	0,25	0,50	1,96
1,50	2,27	0,25	0,50	2,27


Caixa de Inspeção com Grelha - Saída Longitudinal
Escala 1:15

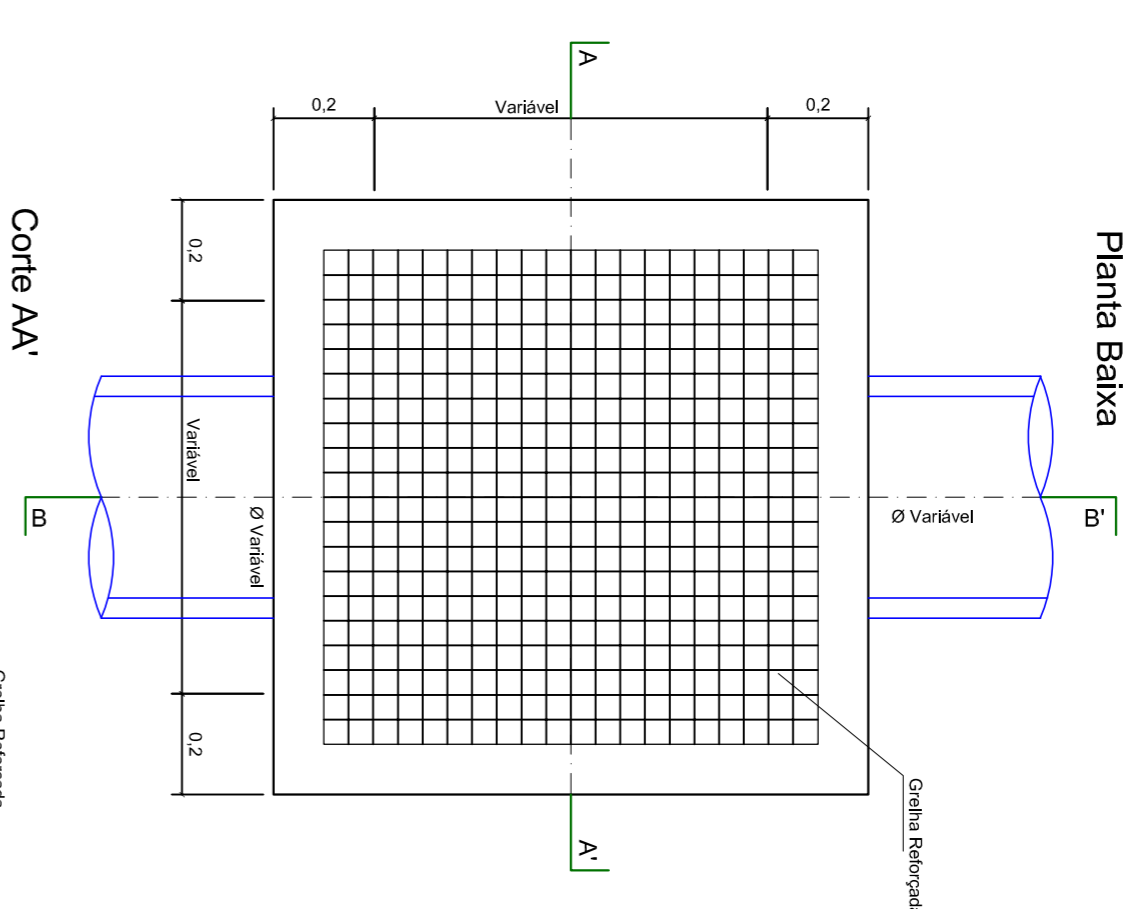

Corte AA'

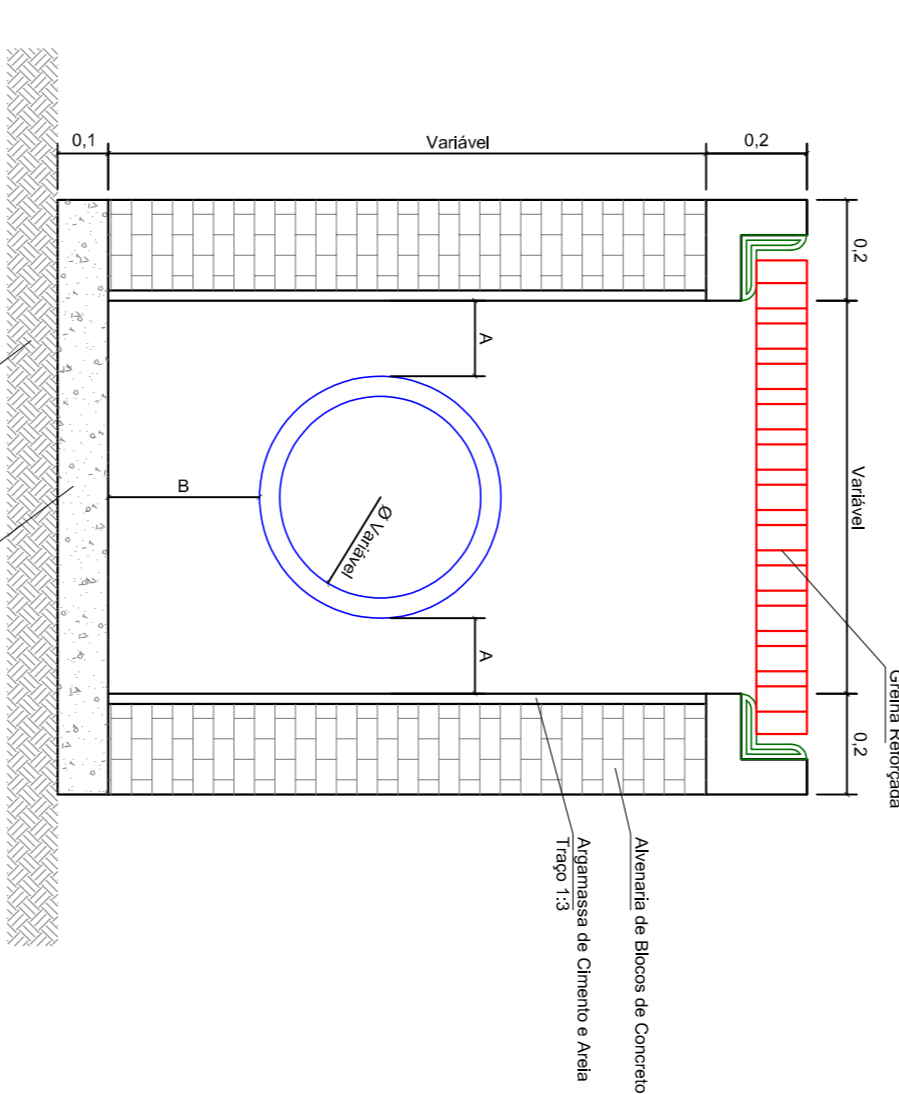

Corte BB'

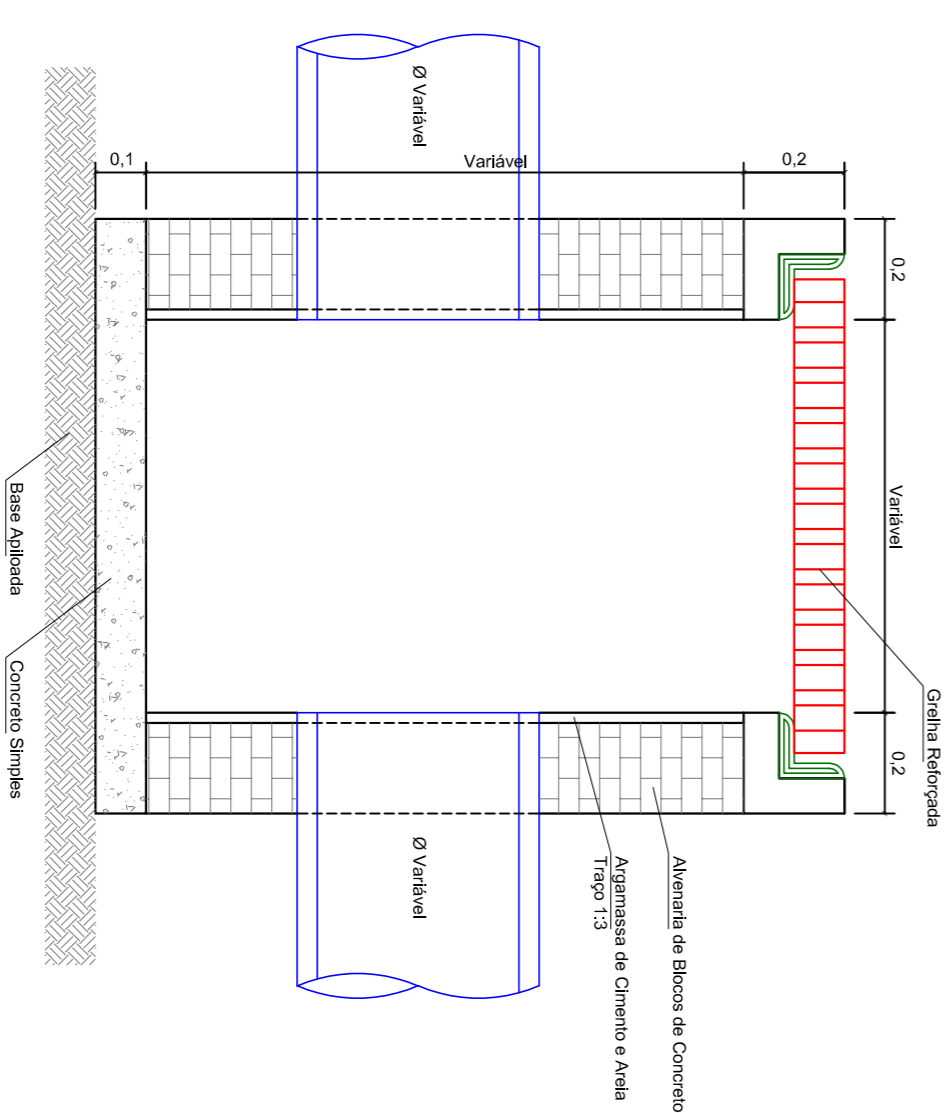

Dimensões				
ØTubo (m)	L(m)	A(m)	B(m)	C(m)
0,40	0,78	0,15	0,30	0,78
0,60	1,04	0,15	0,30	1,04
0,80	1,40	0,20	0,30	1,40
1,00	1,62	0,20	0,30	1,62
1,20	1,96	0,25	0,50	1,96
1,50	2,27	0,25	0,50	2,27

CARIMBOS		ENGENHEIRO CIVIL:	
PROPRIETÁRIO: FELIPE DIEGO INACIO C.P.F.: 054.845.679-90 REPRESENTANTE LEGAL		_____ EMÍLIO ZACHARIAS SILVEIRA DE SOUZA CREA-SC: 06.4862-2	
PROJETO: PROJETO DE DRENAGEM			
DISCRIMINAÇÃO: DETALHES			
EMPREENHIMENTO: RESIDENCIAL JARDIM DI ÁVILA		REVISÃO: 03	
PROPRIETÁRIO: MRV MRL BAIÁ DA BABITONGA INCORPORADORES LTDA		DATA DA REVISÃO: 06/09/2020	
CPF / CNPJ: 30.411.462/0001-62		DATA: 22/05/2018	
ENDEREÇO: RUA SANTA CATARINA		Nº: S/Nº	
CEP: 89.233-001		CEF: 89.233-001	
BAIRRO: FLORESTA		ESCALA: INDICADA	
CIDADE/UF: JOINVILLE / SC		FOLHA: 2 / 2	
INSCRIÇÃO IMOBILIÁRIA: ...			
ESTRUTURA Engenharia e Construção LTDA Rua Itaipava, 320 - 8º andar - Sala 808/809 CEP: 13063-908 - JARDIM SÃO CARLOS São Carlos - SP e-mail: estrutura@estruturasc.com.br Fone: +55(19)33.7207 - 99163.7201 3023.5268			