




Caixa de Inspeção - Saída Lateral
Escala 1:15

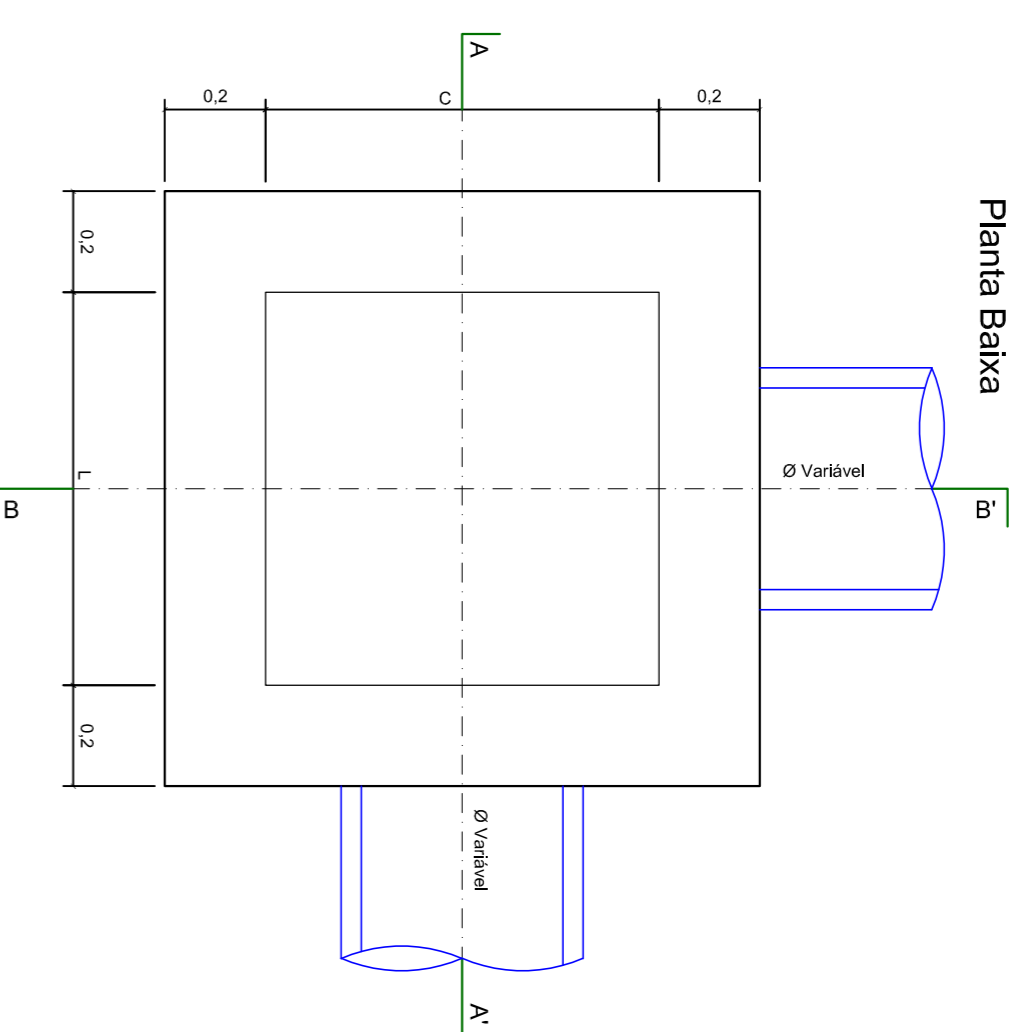

Corte AA'

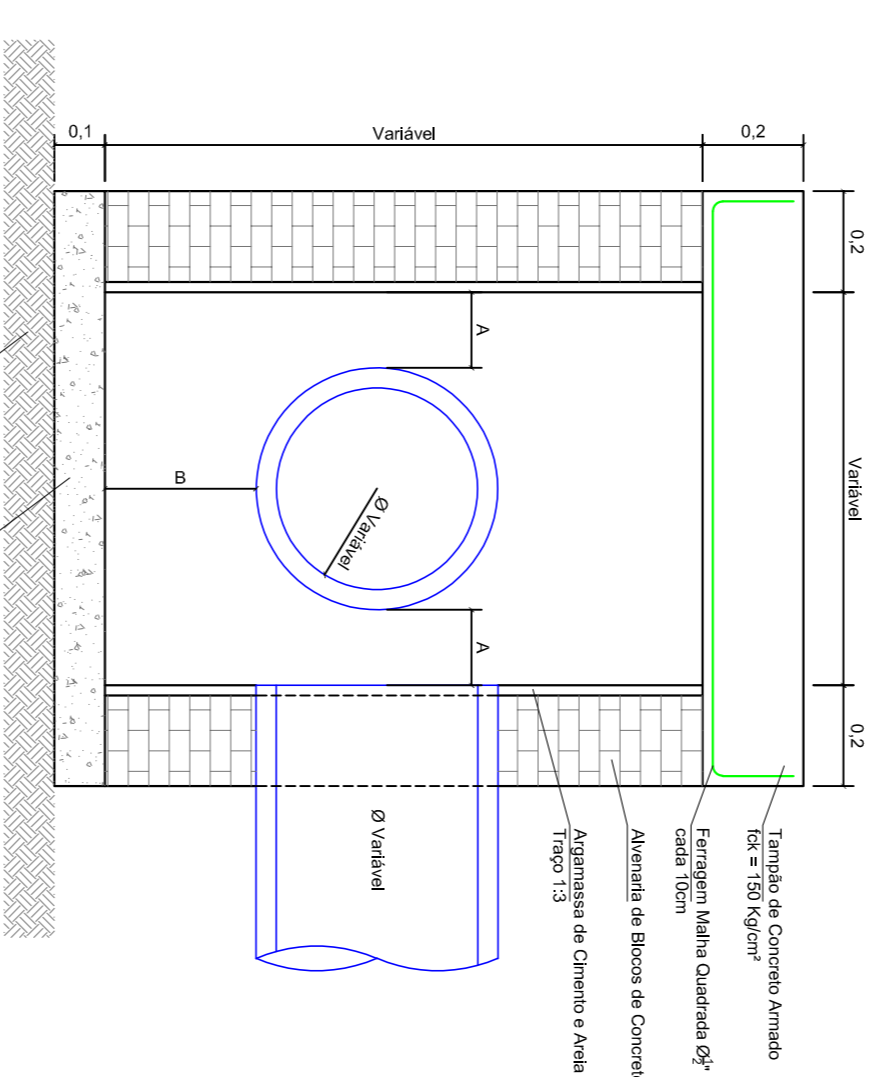


Corte BB'

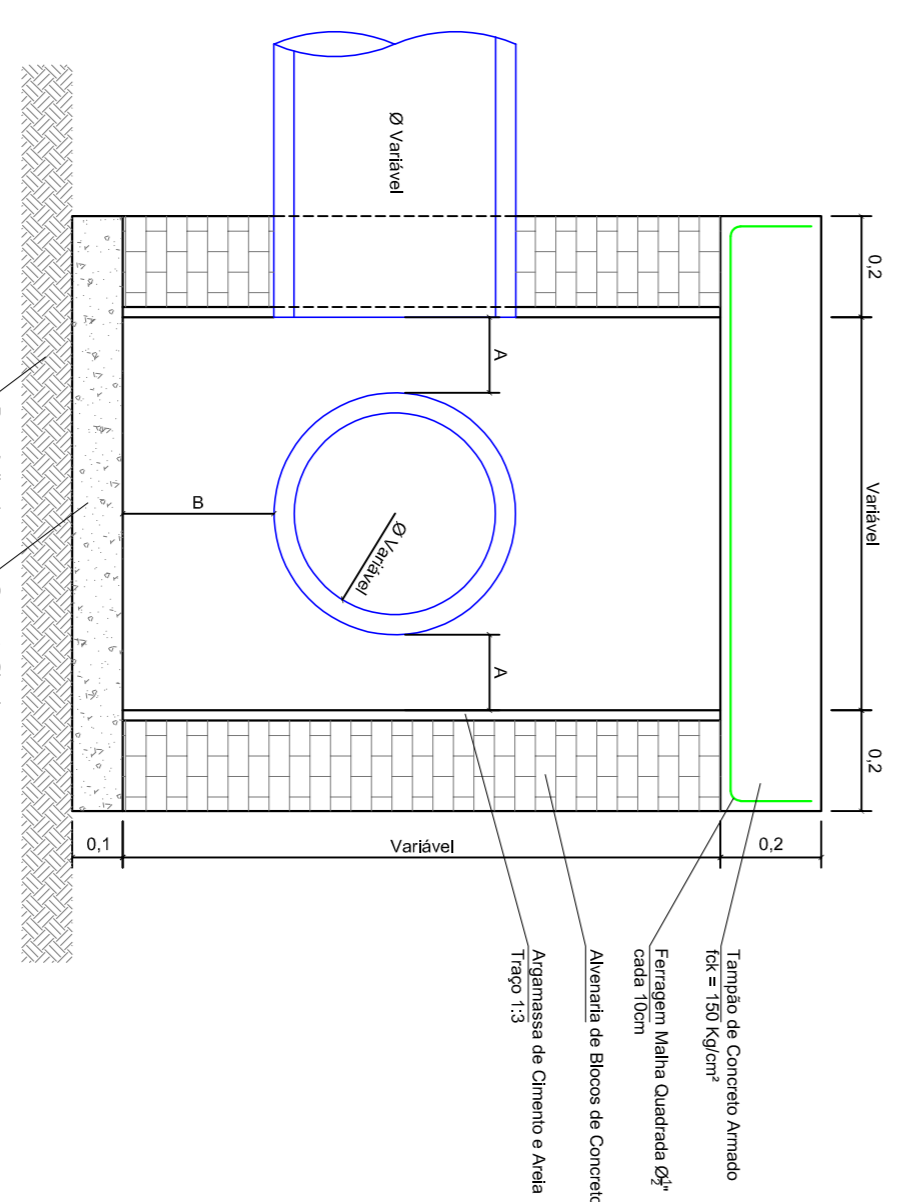


Dimensões				
ØTubo (m)	L(m)	A(m)	B(m)	C(m)
0,40	0,78	0,15	0,30	0,78
0,60	1,04	0,15	0,30	1,04
0,80	1,40	0,20	0,30	1,40
1,00	1,62	0,20	0,30	1,62
1,20	1,96	0,25	0,50	1,96
1,50	2,27	0,25	0,50	2,27


Caixa de Inspeção com Grelha - Saída Lateral
Escala 1:15

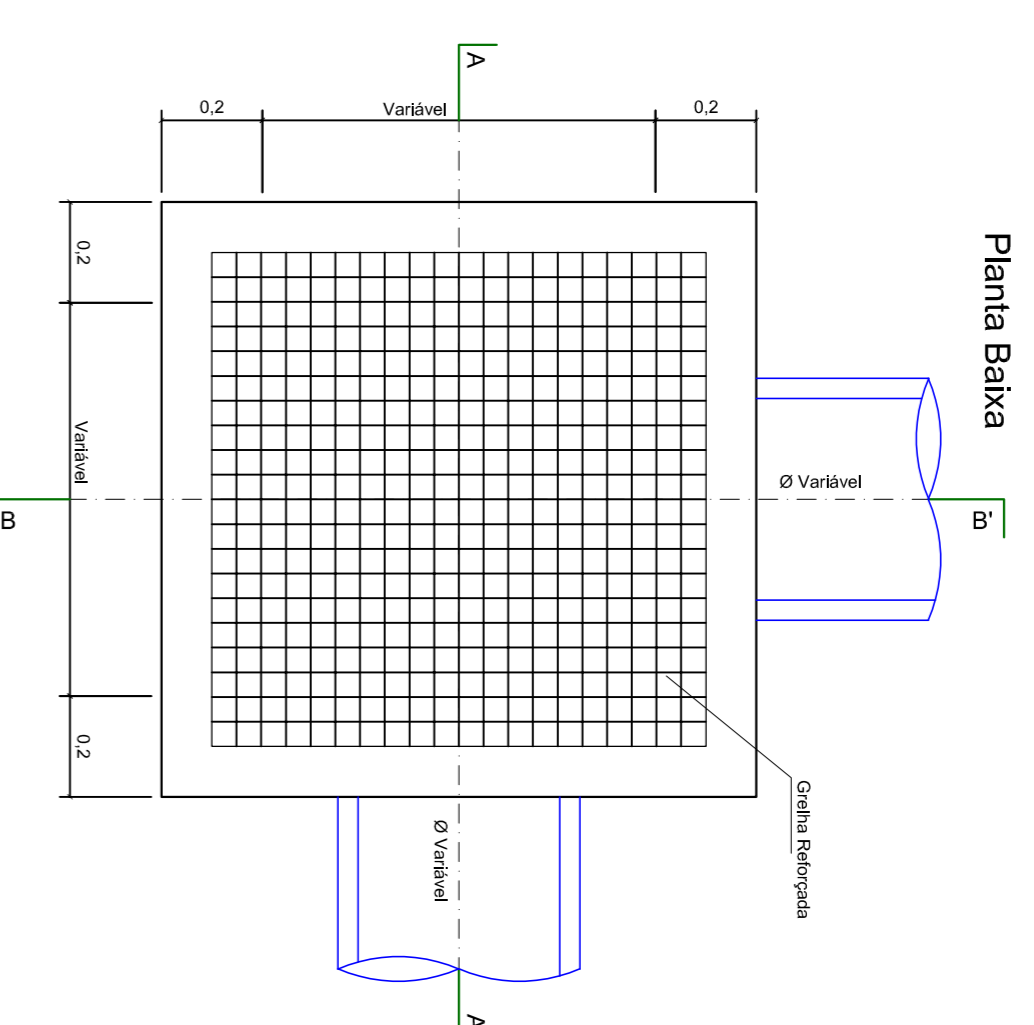

Corte AA'

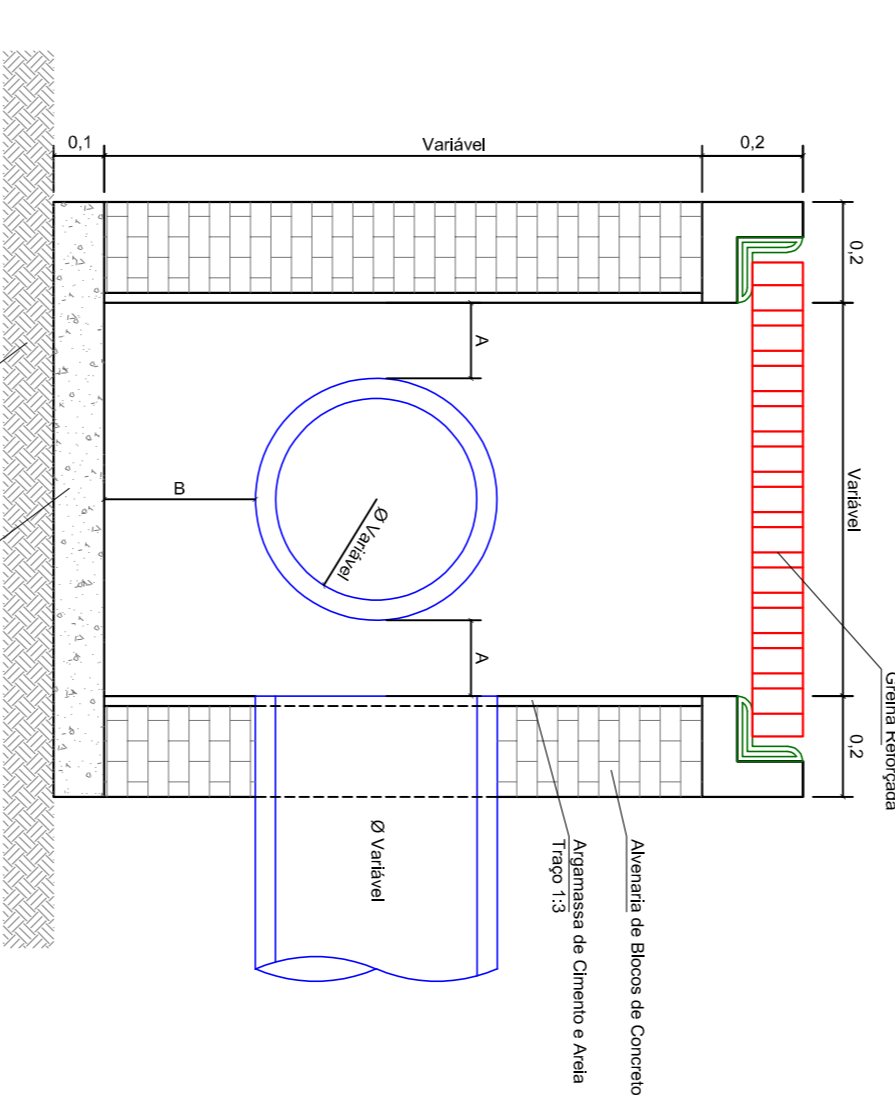


Corte BB'

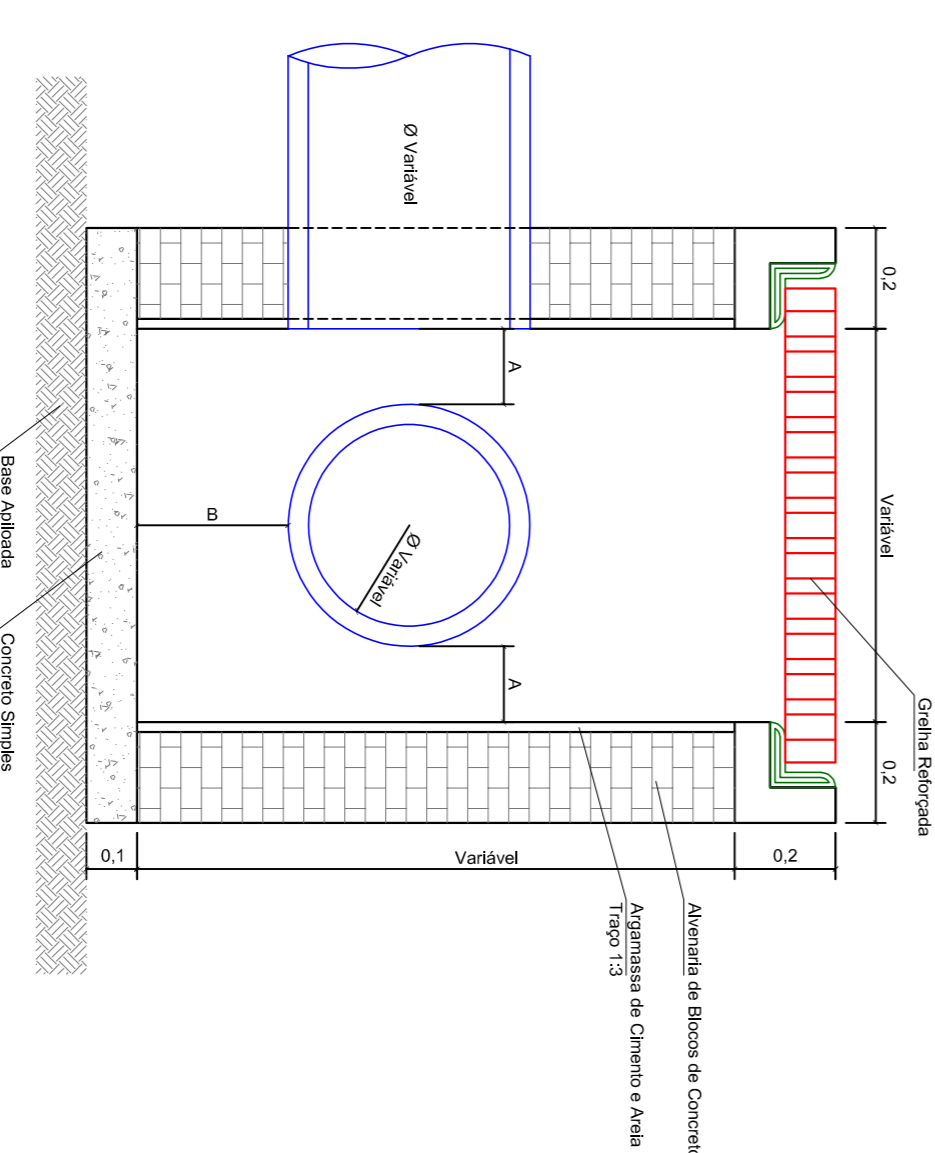


Dimensões				
ØTubo (m)	L(m)	A(m)	B(m)	C(m)
0,40	0,78	0,15	0,30	0,78
0,60	1,04	0,15	0,30	1,04
0,80	1,40	0,20	0,30	1,40
1,00	1,62	0,20	0,30	1,62
1,20	1,96	0,25	0,50	1,96
1,50	2,27	0,25	0,50	2,27


Caixa de Inspeção com Grelha - Saída Longitudinal
Escala 1:15

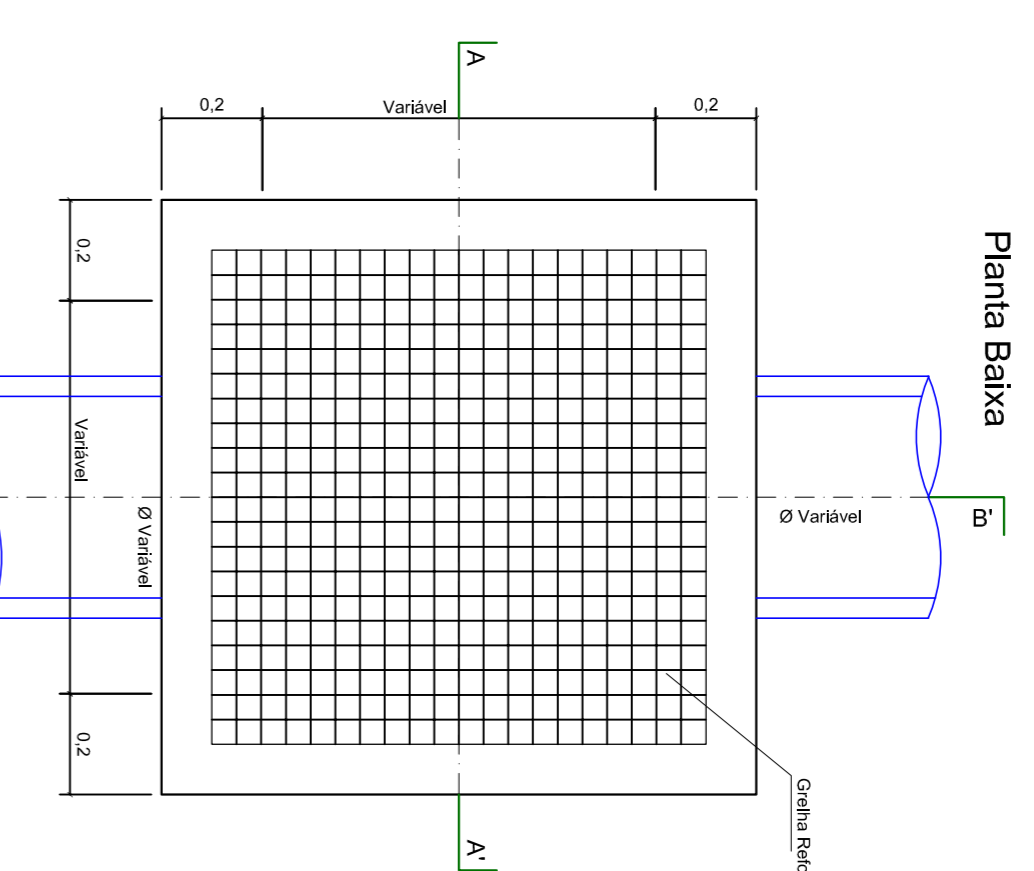

Corte AA'

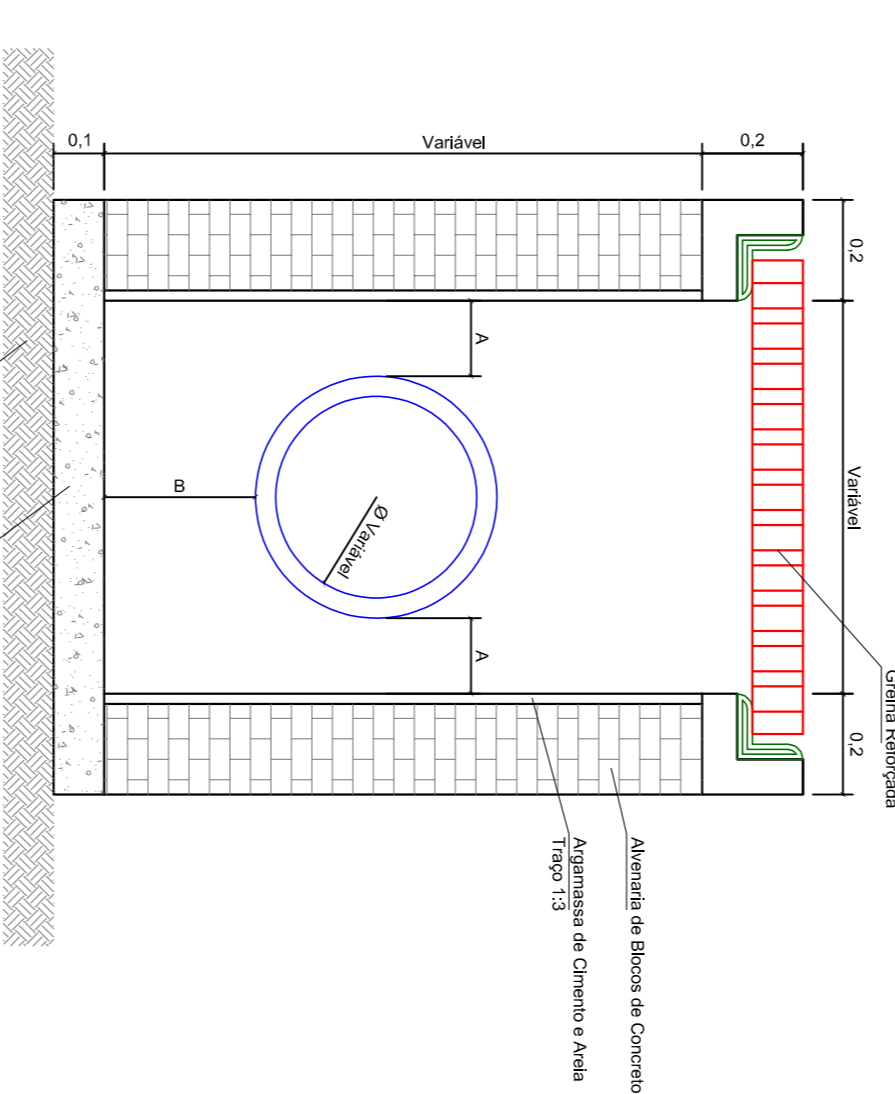

Corte BB'

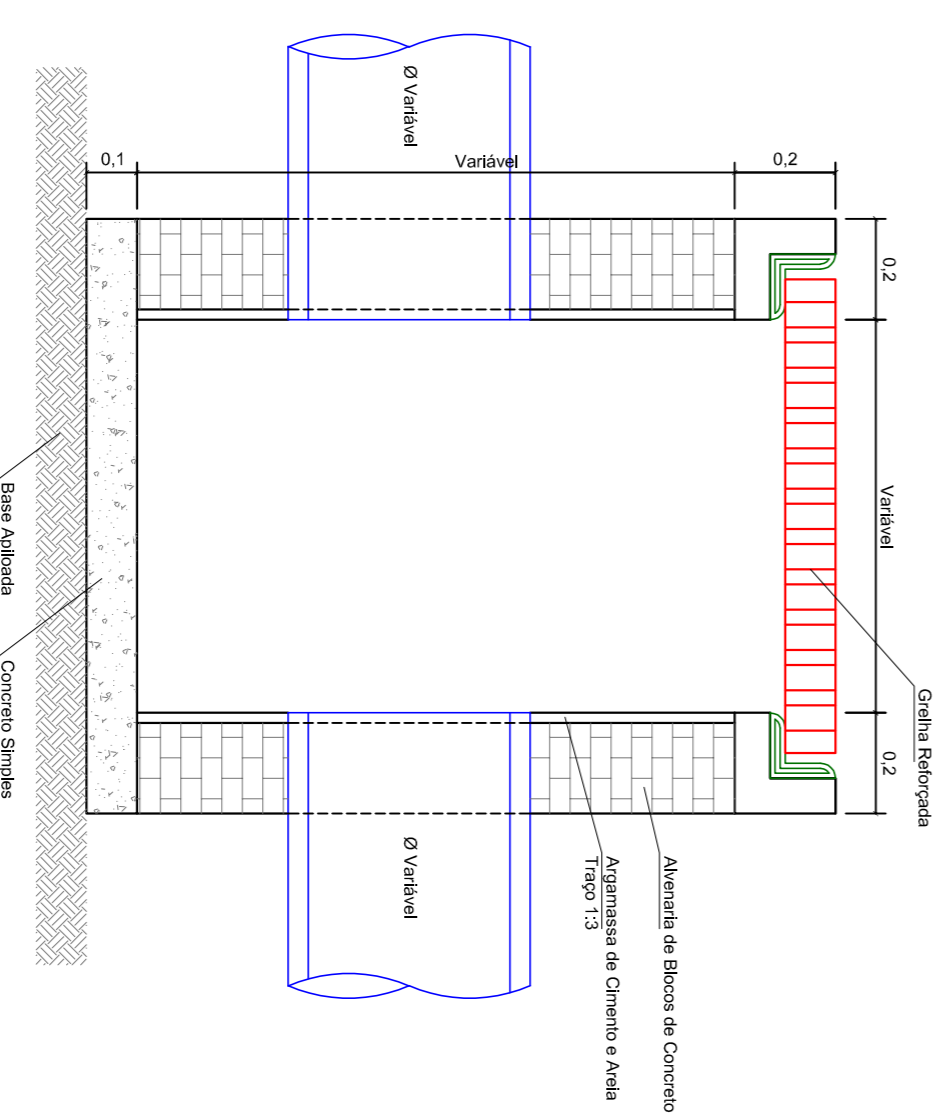

Dimensões				
ØTubo (m)	L(m)	A(m)	B(m)	C(m)
0,40	0,78	0,15	0,30	0,78
0,60	1,04	0,15	0,30	1,04
0,80	1,40	0,20	0,30	1,40
1,00	1,62	0,20	0,30	1,62
1,20	1,96	0,25	0,50	1,96
1,50	2,27	0,25	0,50	2,27

CARIMBOS

PROPRIETÁRIO: ENGENHEIRO CIVIL

FELIPE DIEGO INACIO
C.P.F.: 054.845.679-90
REPRESENTANTE LEGAL

EMÍLIO ZACHARIAS SILVEIRA DE SOUZA
CREA-SC: 064862-2

PROJETO DE DRENAGEM

DETALHES

EMPREENHEIRO: RESIDENCIAL JARDIM DI ÁVILA

PROPRIETÁRIO: MRV MRL BAIJA DA BABITONGA INCORPORADORES LTDA

CNPJ / CNPJ: 30.411.462/0001-62

ENDEREÇO: RUA SANTA CATARINA

Nº: S/Nº

CEP: 89.233-001

BAIRRO: FLORESTA

CIDADE/UF: JOINVILLE / SC

INSCRIÇÃO IMOBILIÁRIA: ...

DATA: 22/05/2018

ESCALA: INDICADA

FOLHA: 3 / 3

ESTRUTURA
Engenharia e Construção LTDA
Rua Itaipava, 320 - 8º andar - Jd. América
CEP: 89.233-001 - Joinville - SC
e-mail: estrutura@estruturasc.com.br
Fone: +55(51)9133.7207 - 99163.7201
3023.5268