


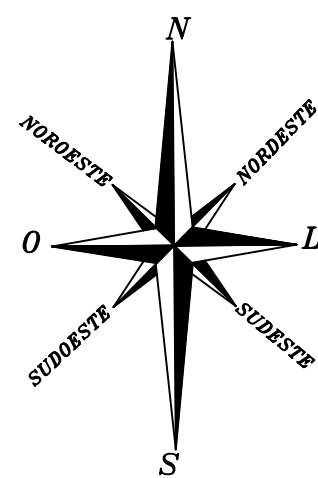

CONVENÇÕES

RUA NÃO PAVIMENTADA

RUA PAVIMENTADA COM MEIO FIO

DIVISA / PERÍMETRO

DIVISA / RUA PROJETADA

EDIFICAÇÕES

CONSTRUÇÃO/FUNDAÇÃO/RUINA

MURO

CERCA DE ARAME

REFLORESTAMENTO/MATO/ARVOREDO

ÁRVORE ISOLADA

POSTE

CURVA DE NÍVEL MESTRE (5m x 5m)

CURVA DE NÍVEL INTERMEDIÁRIA (1m x 1m)

PONTO COTADO

REFERÊNCIA DE NÍVEL


PONTO NÍVEL D'ÁGUA

BL BOCA DE LOBO


CAIXA LIGAÇÃO TELEFONIA

CAIXA LIGAÇÃO ELÉTRICIDADE

TAMPA - REDE ESGOTO

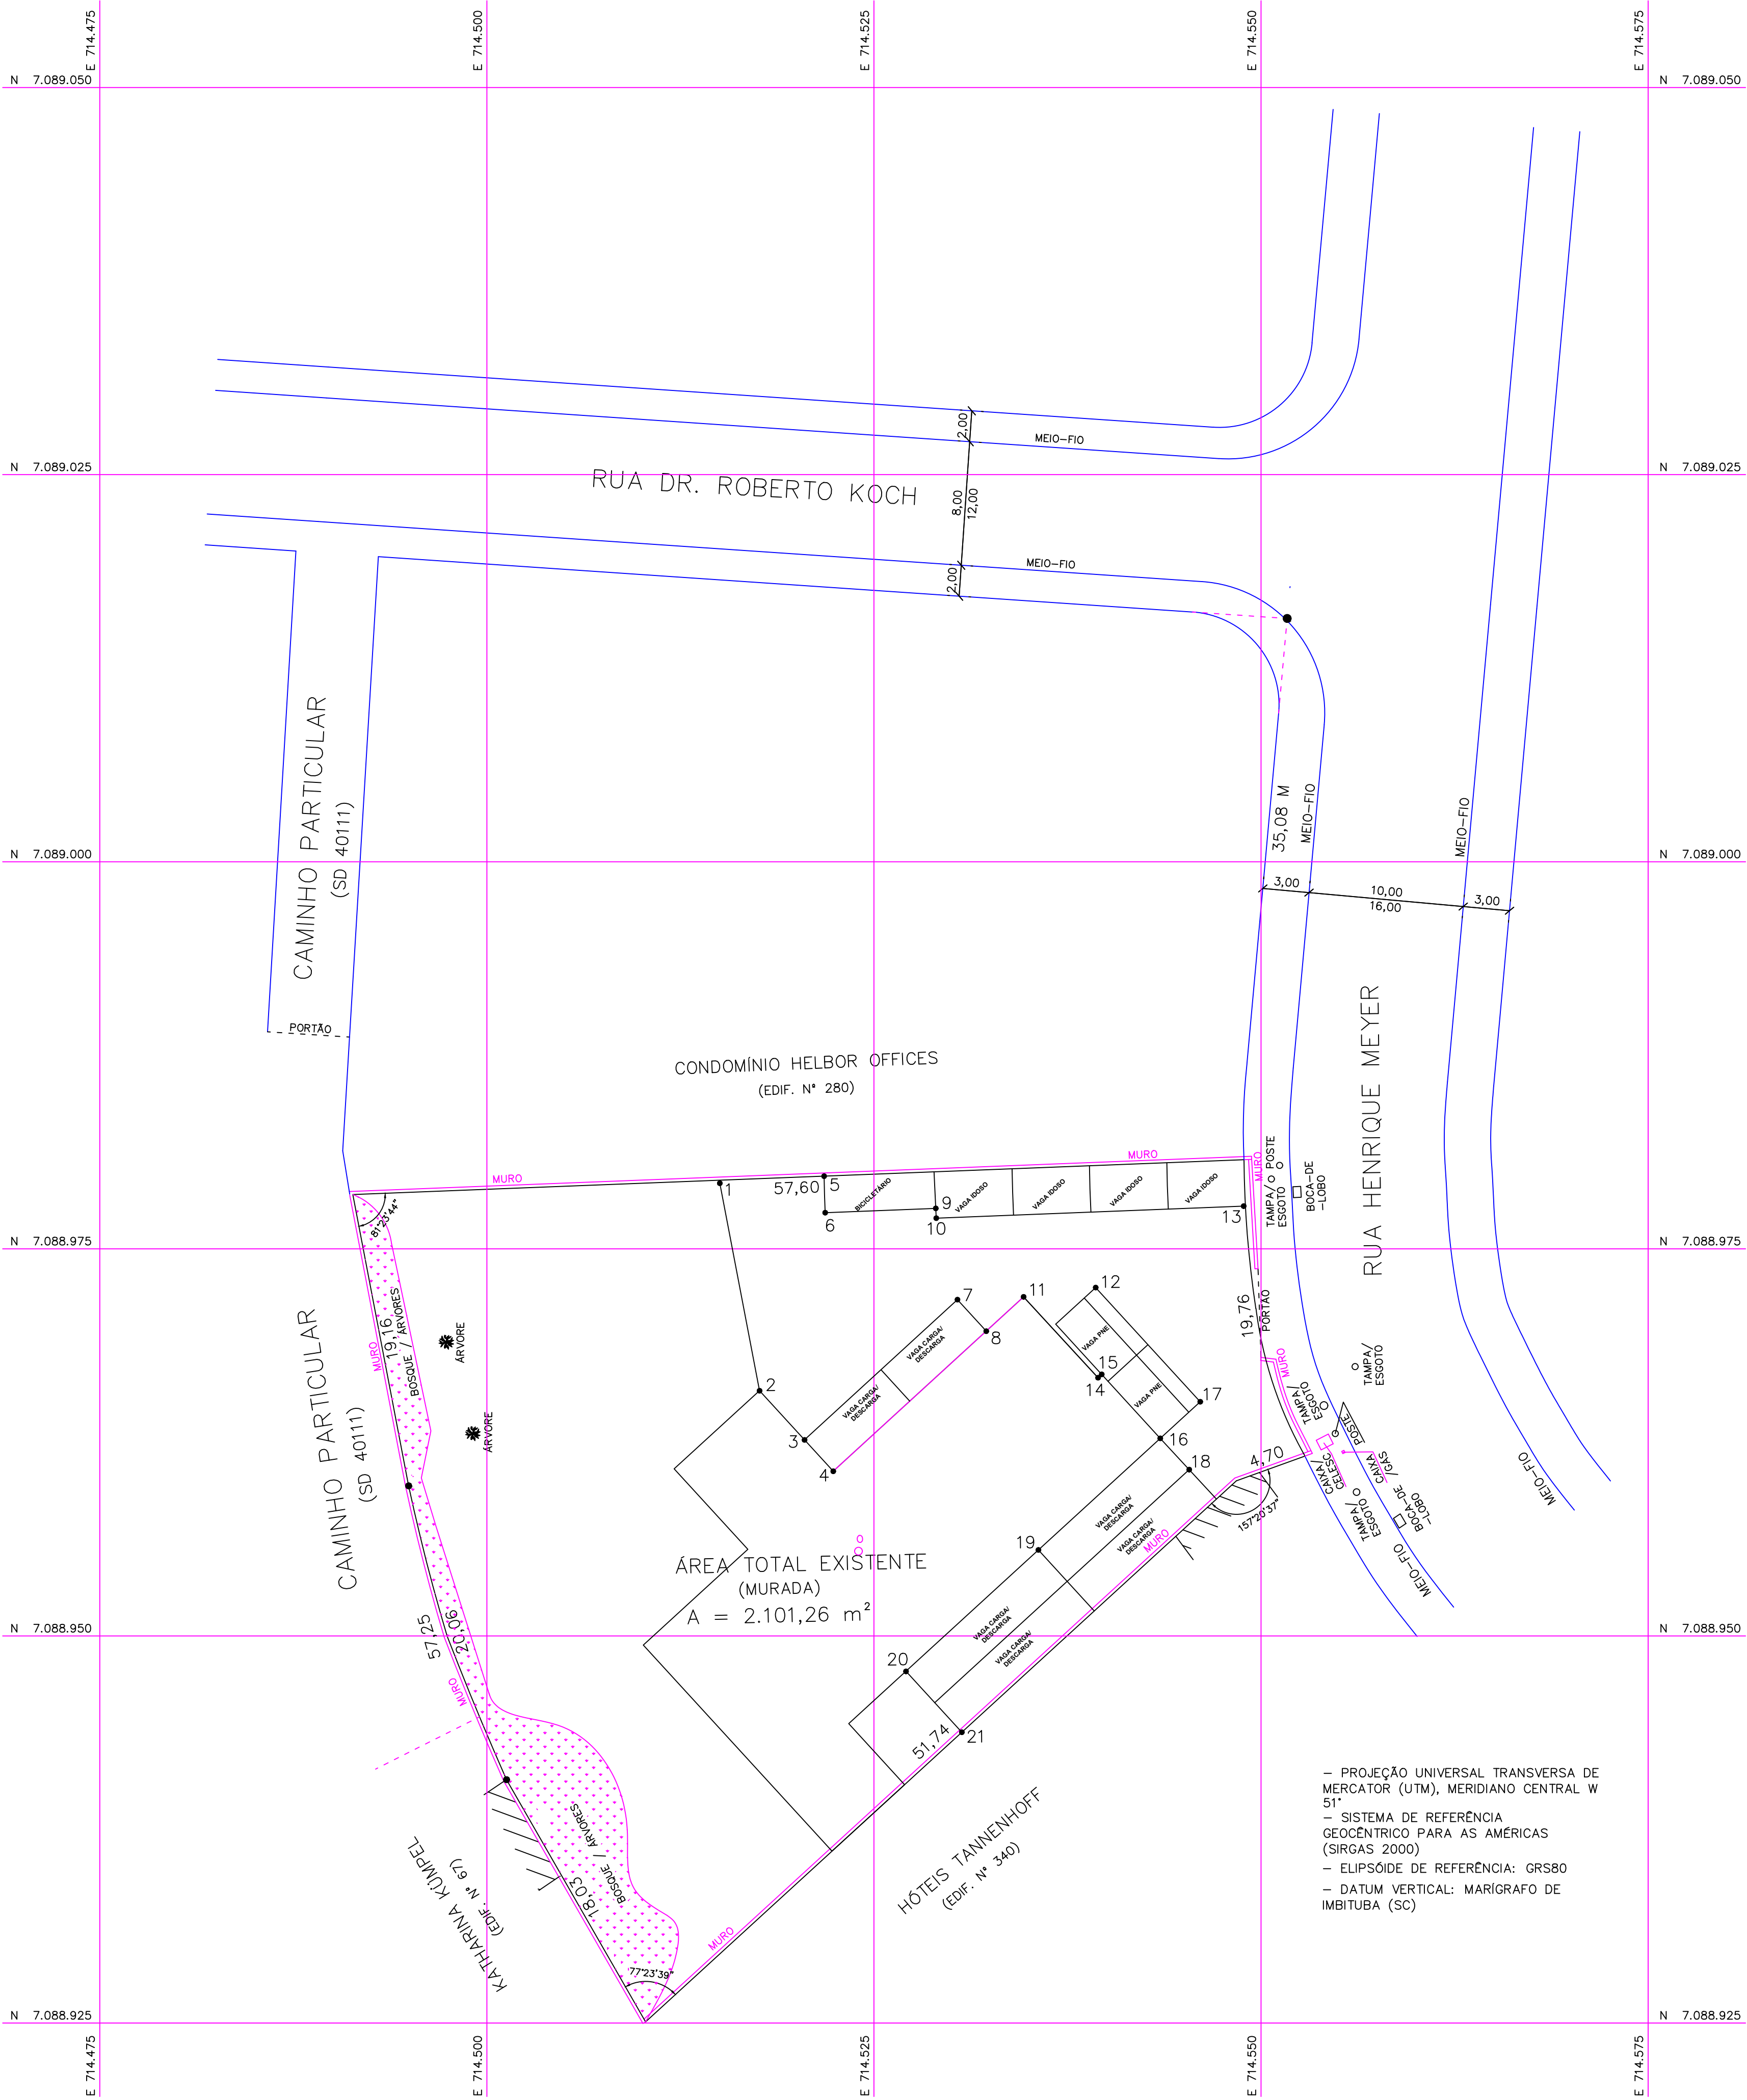

— PROJEÇÃO UNIVERSAL TRANSVERSA DE MERCATOR (UTM), MERIDIANO CENTRAL W 51°
— SISTEMA DE REFERÊNCIA GEOCÊNTRICO PARA AS AMÉRICAS (SIRGAS 2000)
— ELIPSÓIDE DE REFERÊNCIA: GRS80
— DATUM VERTICAL: MARÍGRAFO DE IMBITUBA (SC)

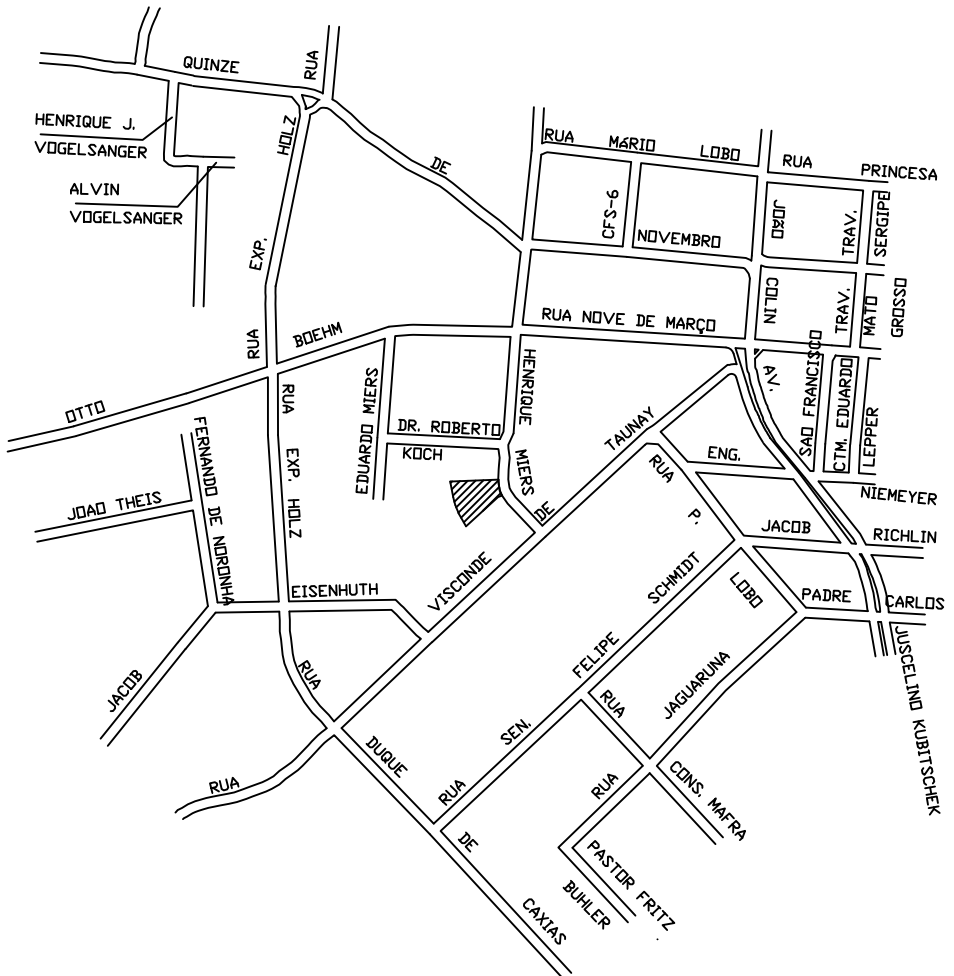

QUADRO DE ÁREAS	
ÁREA TOTAL ESCRITURADA (MATRÍCULA N° 32.145 - 2ª CIRC. - JOINVILLE/SC)	2.116,96 M2
ÁREA TOTAL EXISTENTE (MURADA)	2.101,26 M2
DIFERENÇA	- 15,70 M2 (-0,74%)

HACKBARTH

ENGENHARIA

HACKBARTH SERVIÇOS TOPOGRÁFICOS PROJETOS E EXECUÇÕES LTDA.

CREA-SC 21.196-6

CNPJ 79.014.833/0001-61

RUA PADRE ANTÔNIO VIEIRA, 215 FONE 3435-3541

TÍTULO

LEVANTAMENTO PLANIMÉTRICO

ENDEREÇO

RUA HENRIQUE MEYER N° 296 - BAIRRO ATIRADORES - JOINVILLE/SC

RESP. TÉCNICO

ENG AGRIM. RAIMUNDO HACKBARTH
CREA - SC 14.215-7

ESCALA

1:250

LEV.

RAIMUNDO

CÁLCULO:

RAIMUNDO

DESENHO:

FRANCISCO

DATA

ABRIL/2019

PROPRIETÁRIO

ENDUTEX HOTÉIS BRASIL LTDA