


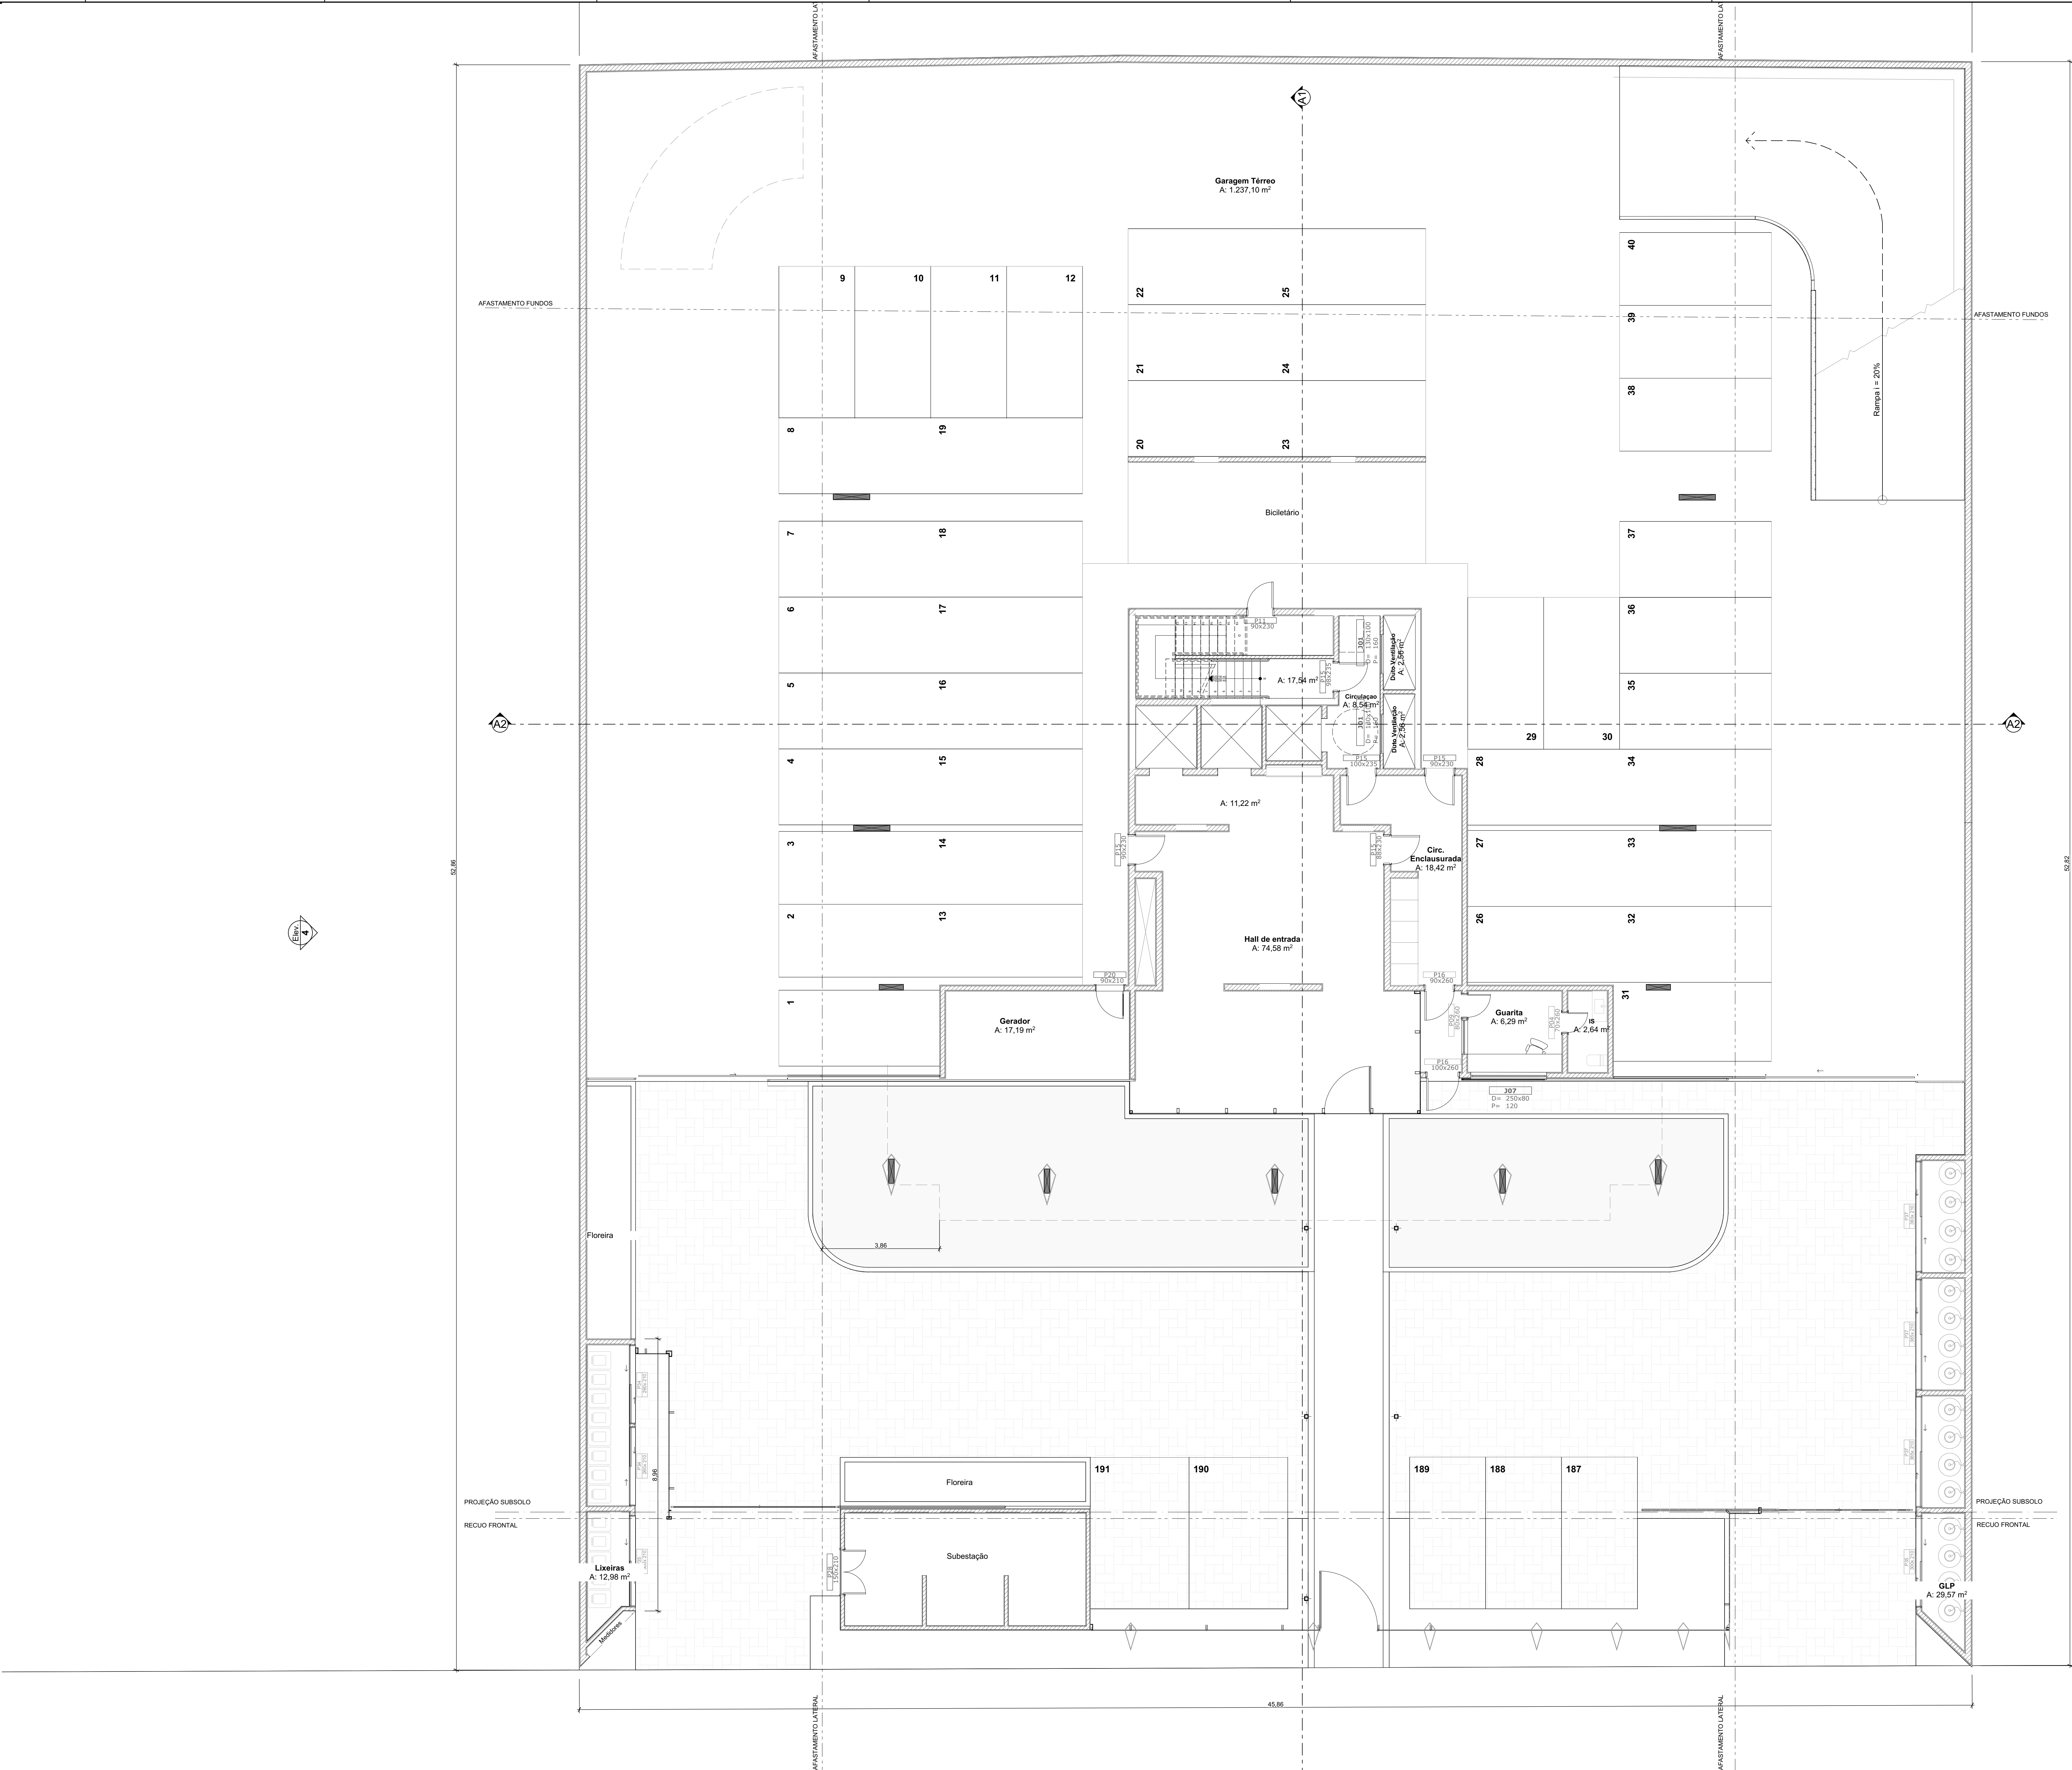


Endereço da Obra: Rua Pernambuco, 193 Joinville SC


PROPRIETÁRIO	Daxo
PROJETO	Ed. Rua Pernambuco
DESCRIÇÃO	TÉRREO


FRANCHA	01 / 49
REVISÃO	REV 03
PROJETO Nº	08418
DESENHO	Luan
DATA	07/02/2020
ESCALA	1:75

Rua Rio Grande do Sul, 399 - Joinville / SC - Brasil - 05 47 3433 4808 / 99138 4808





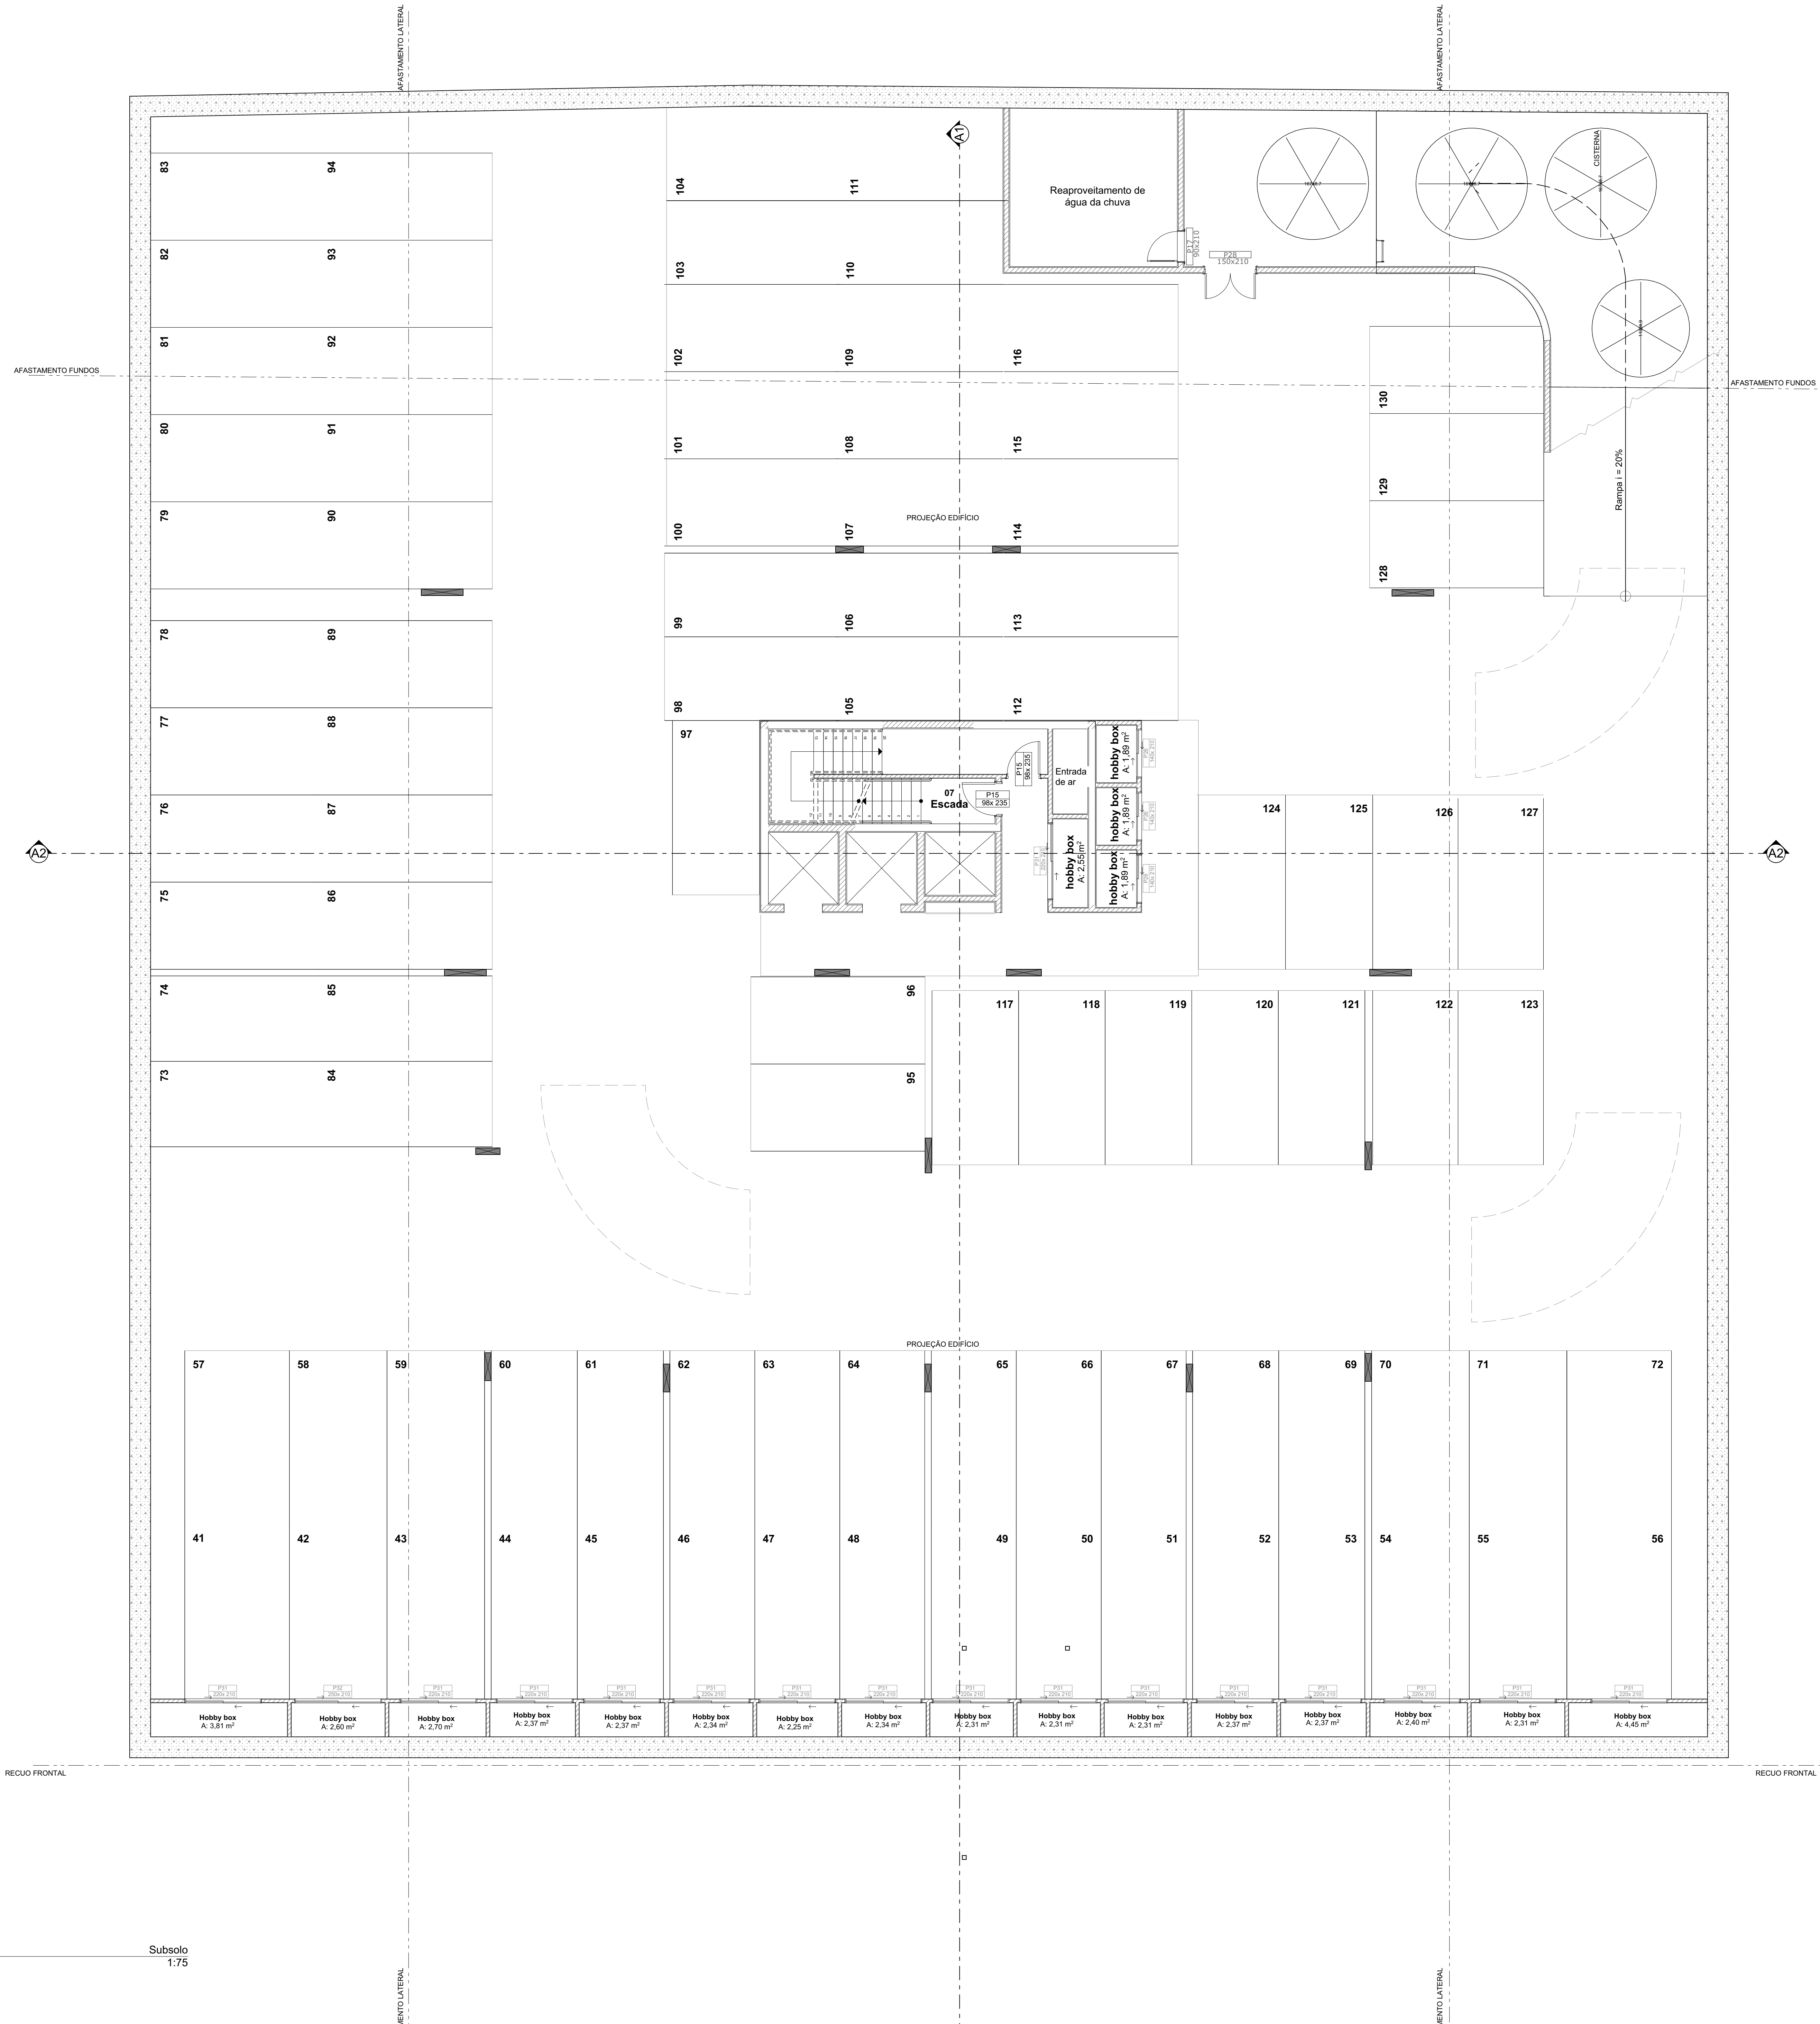



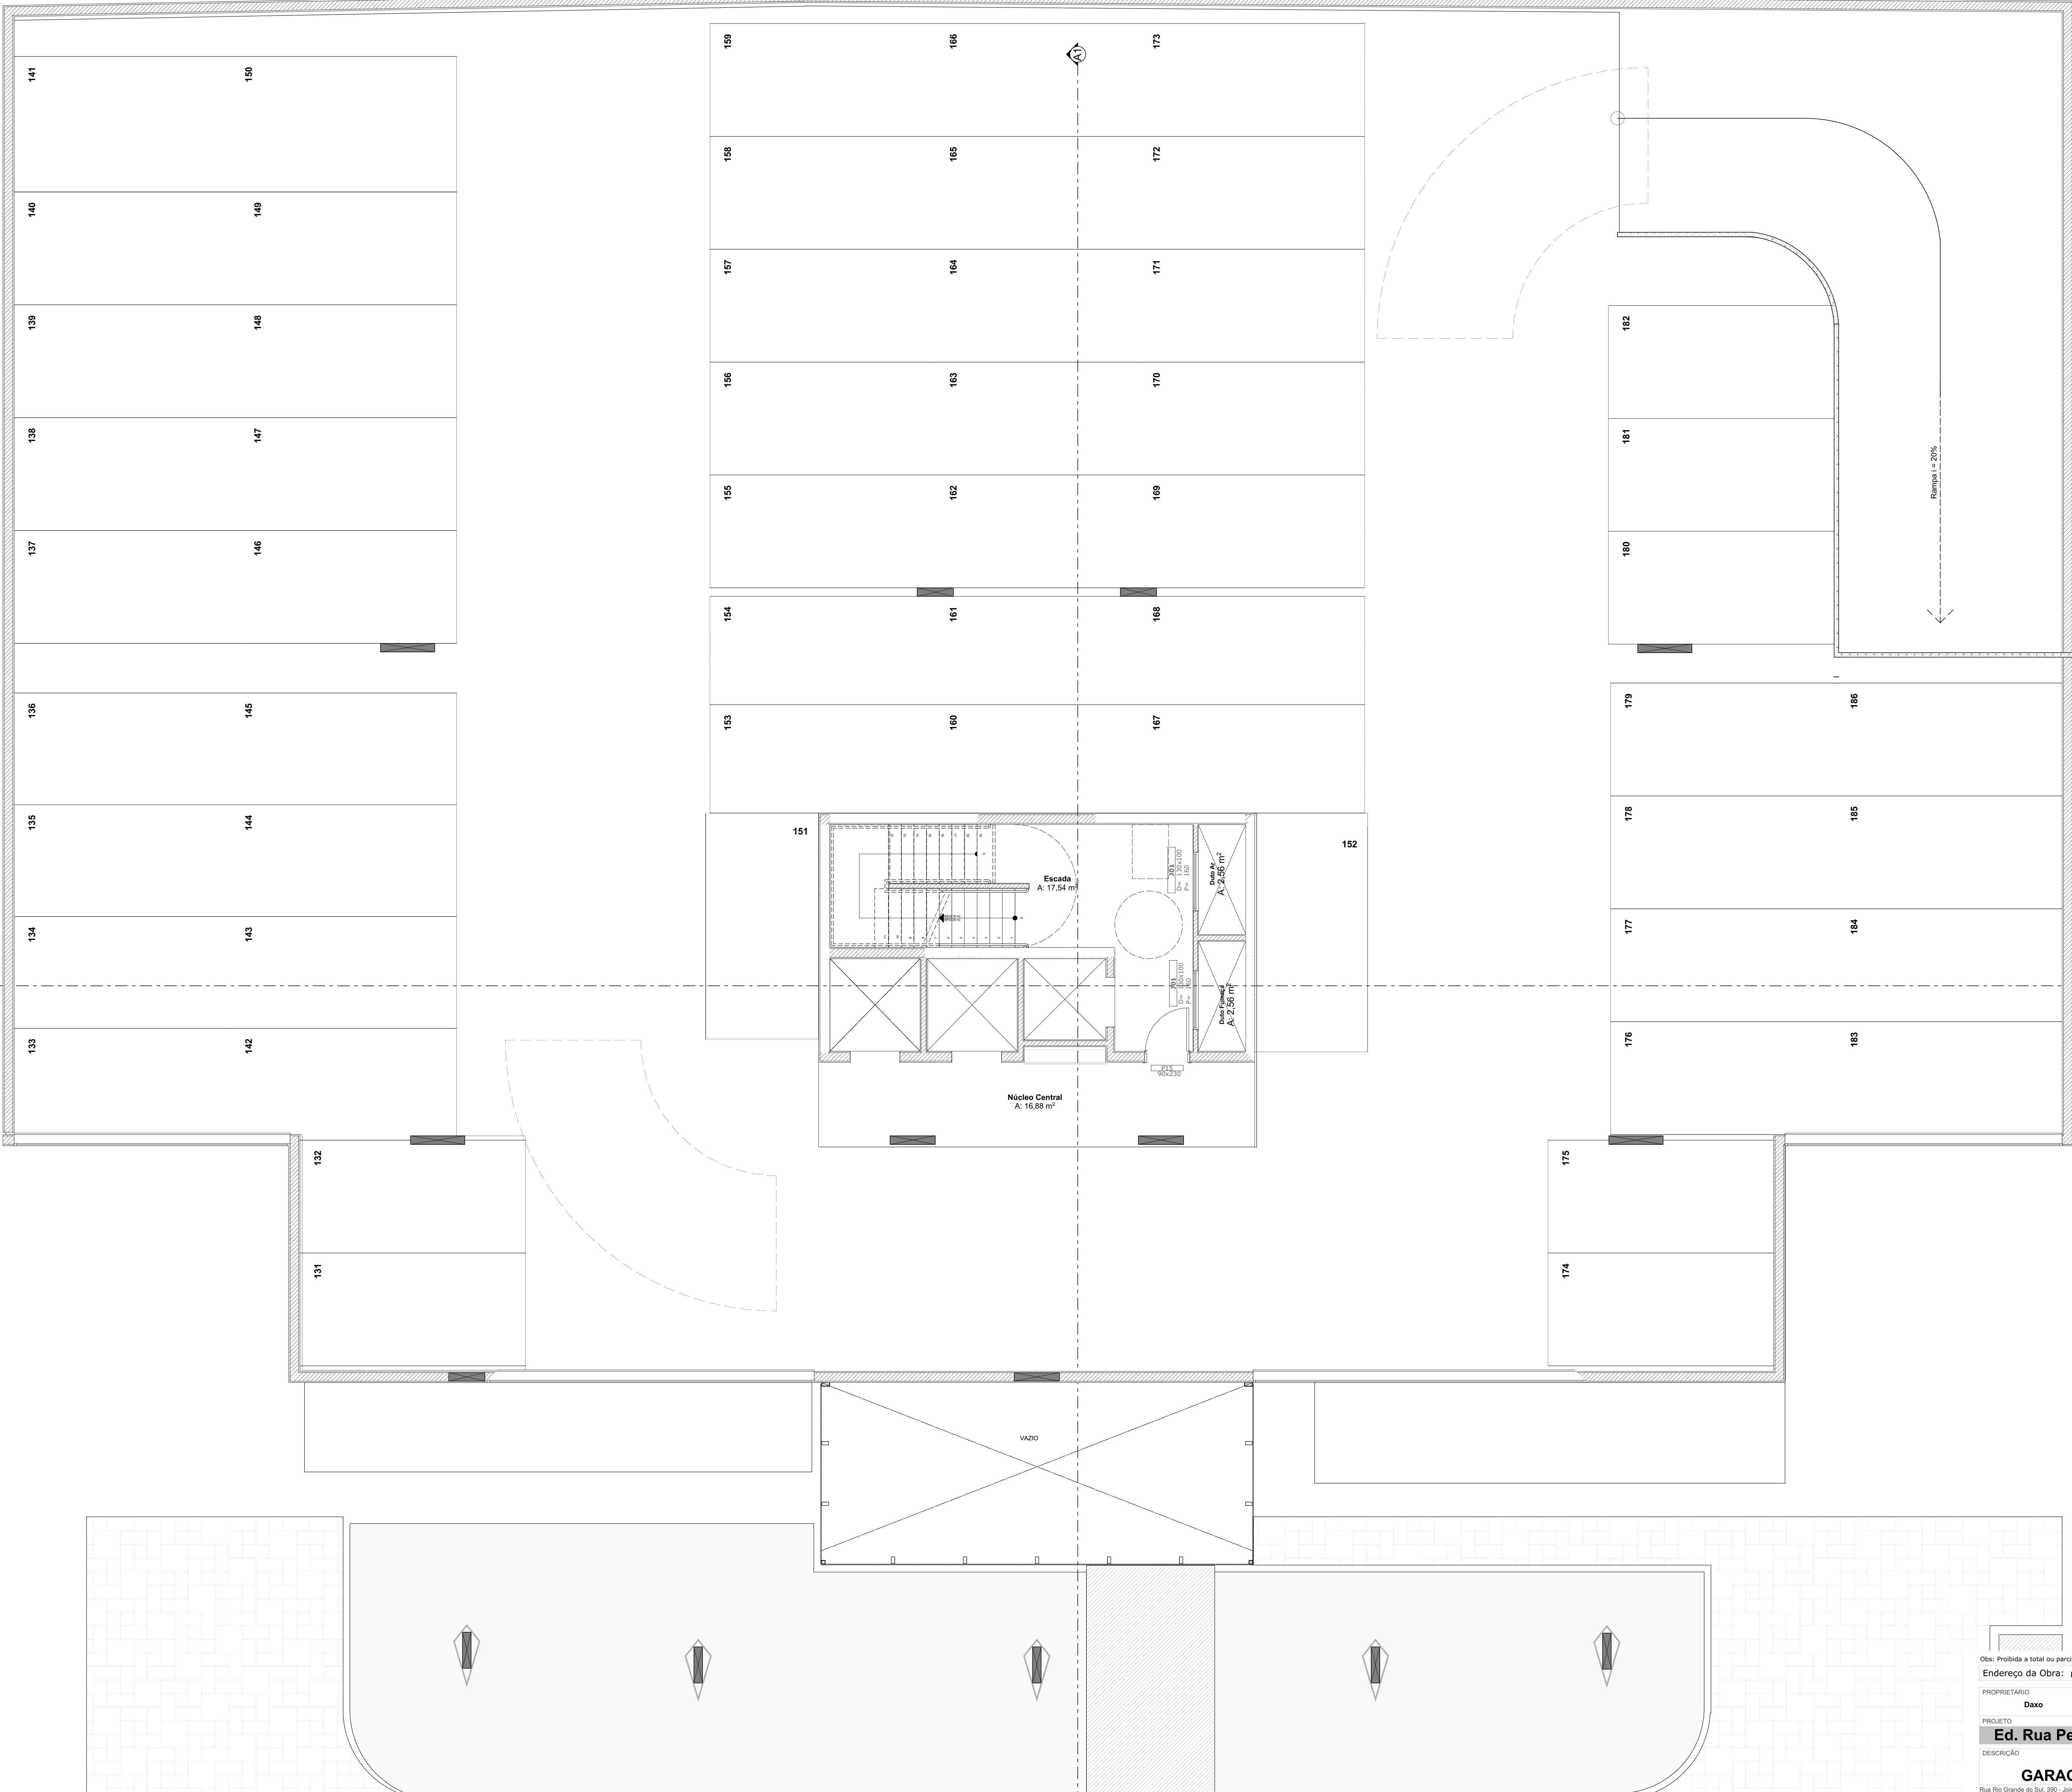


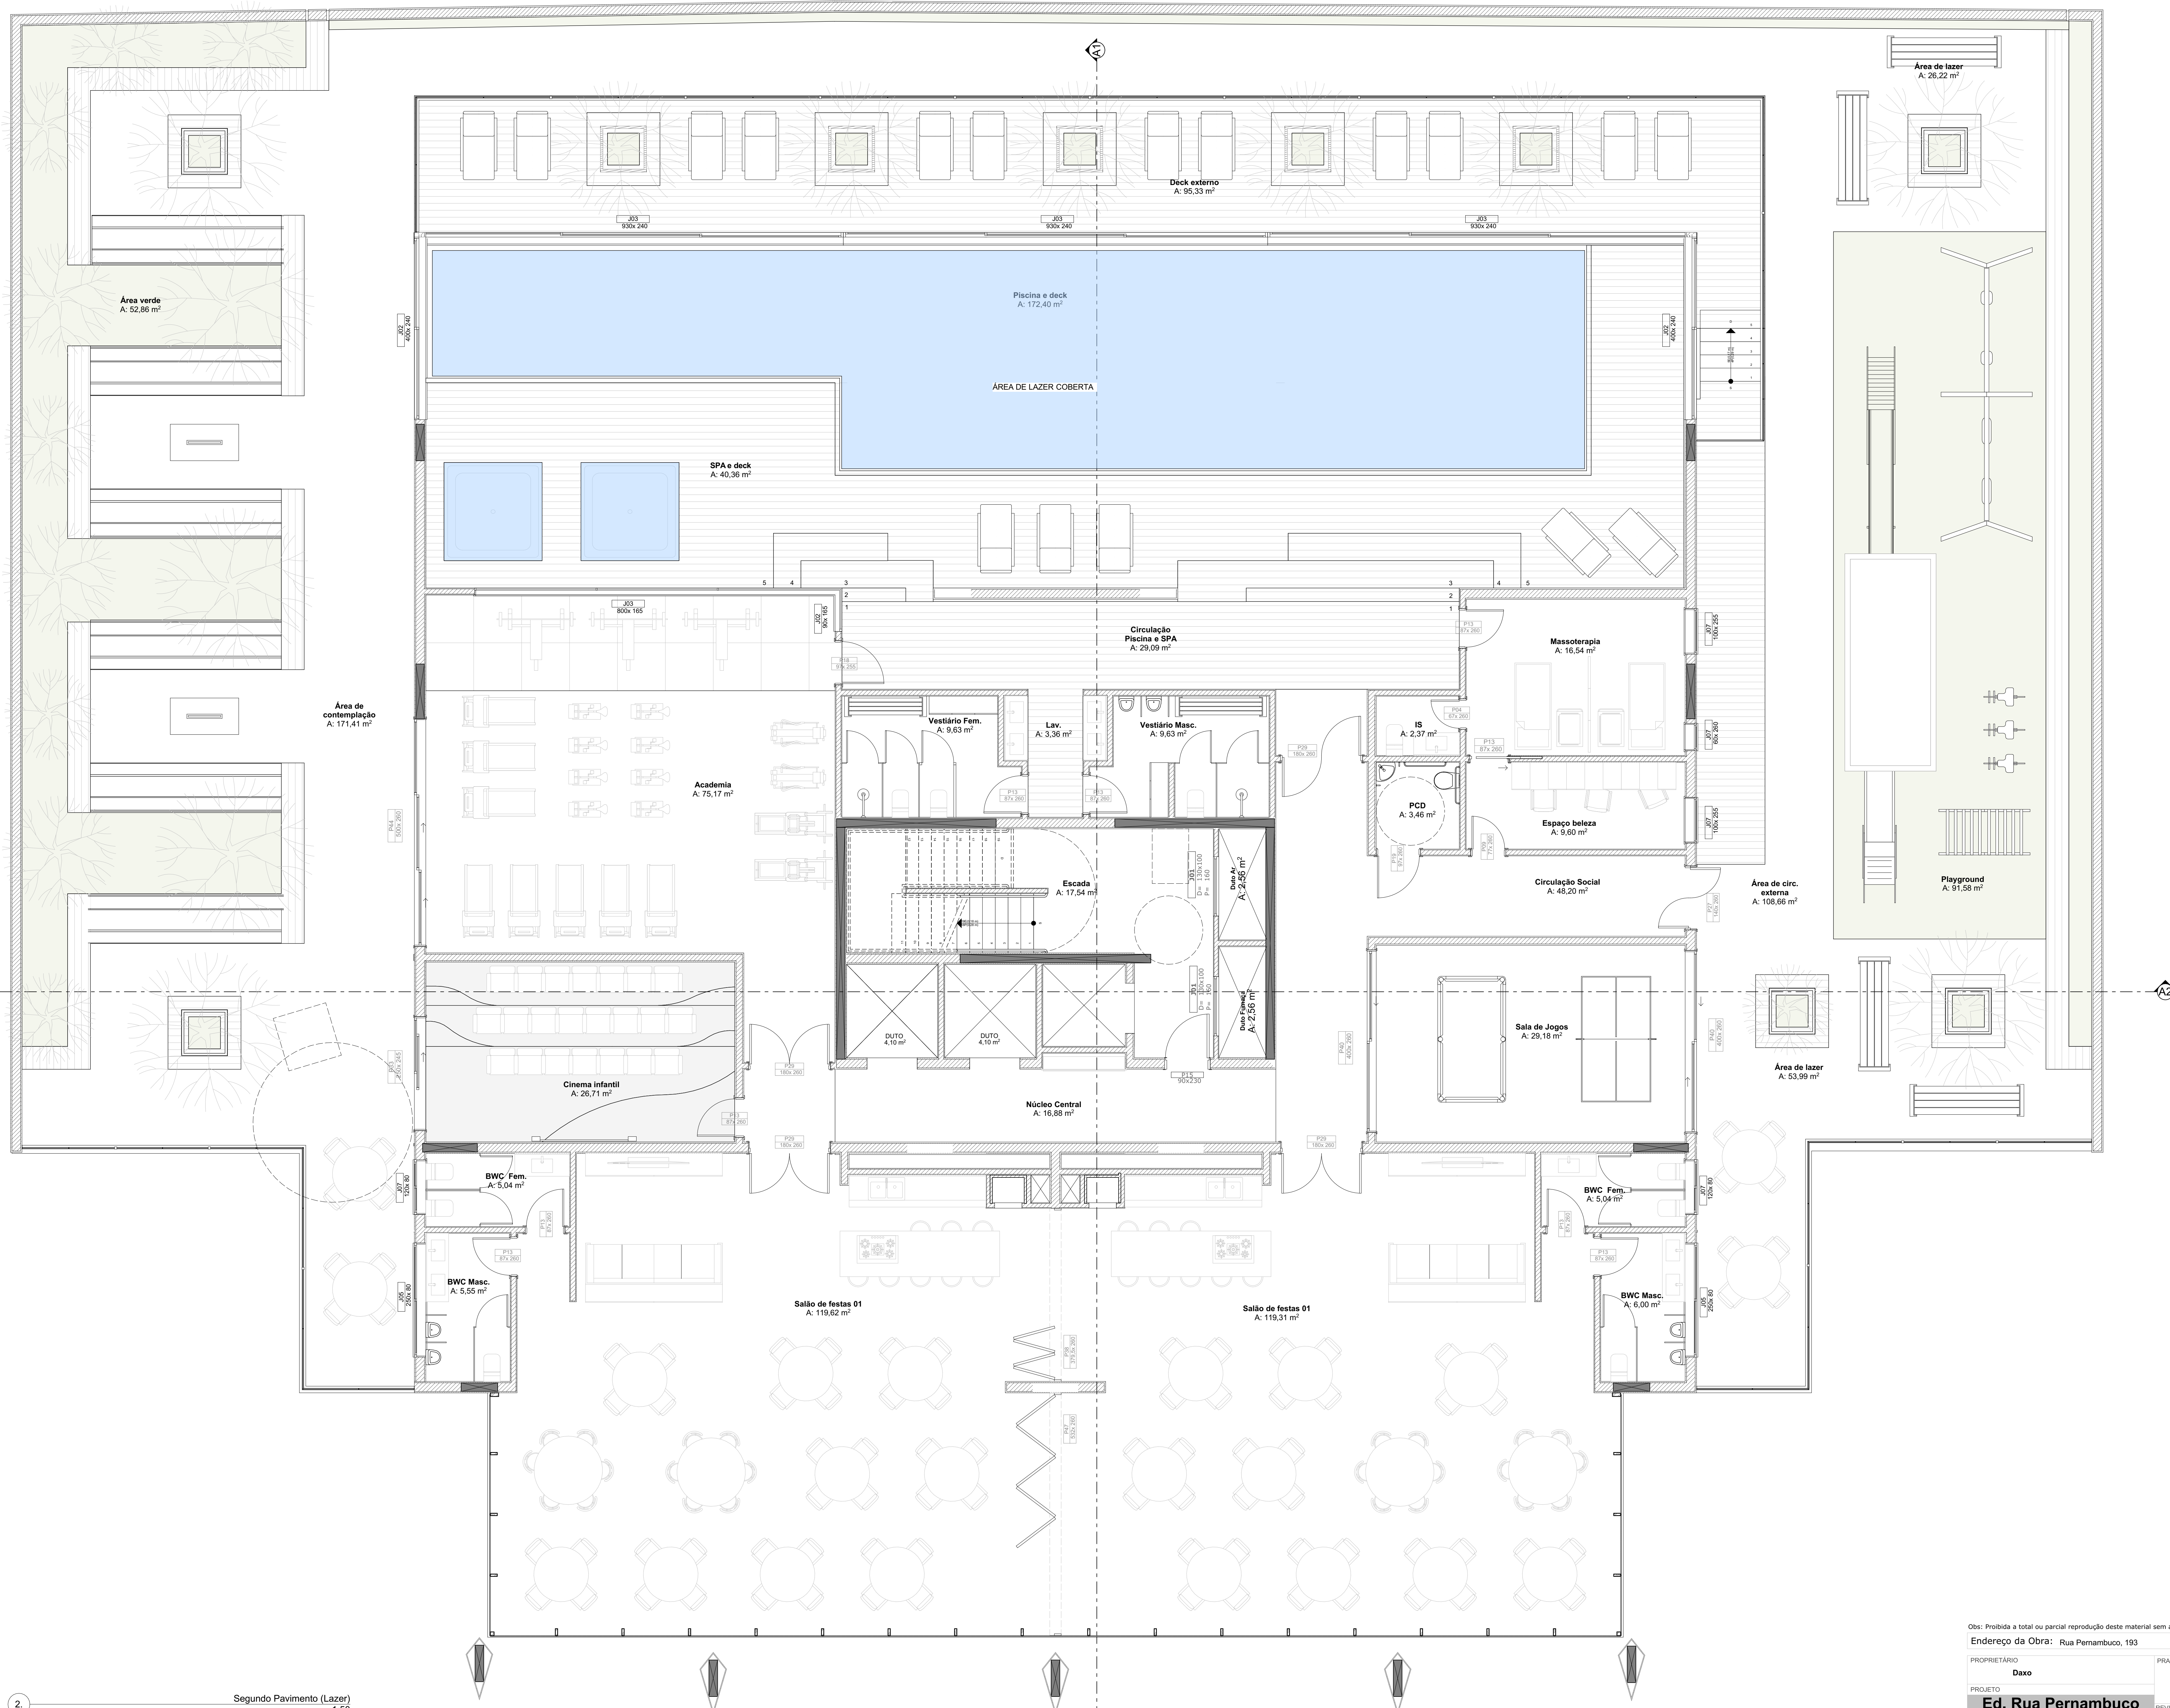

2. Segundo Pavimento (Lazer)
1:50

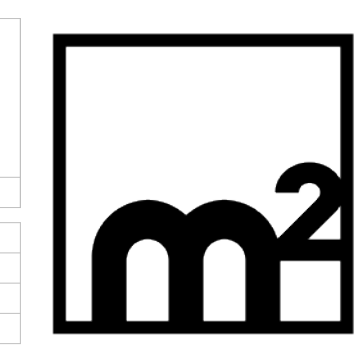

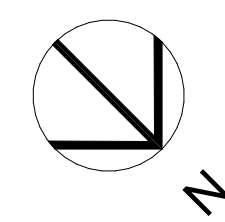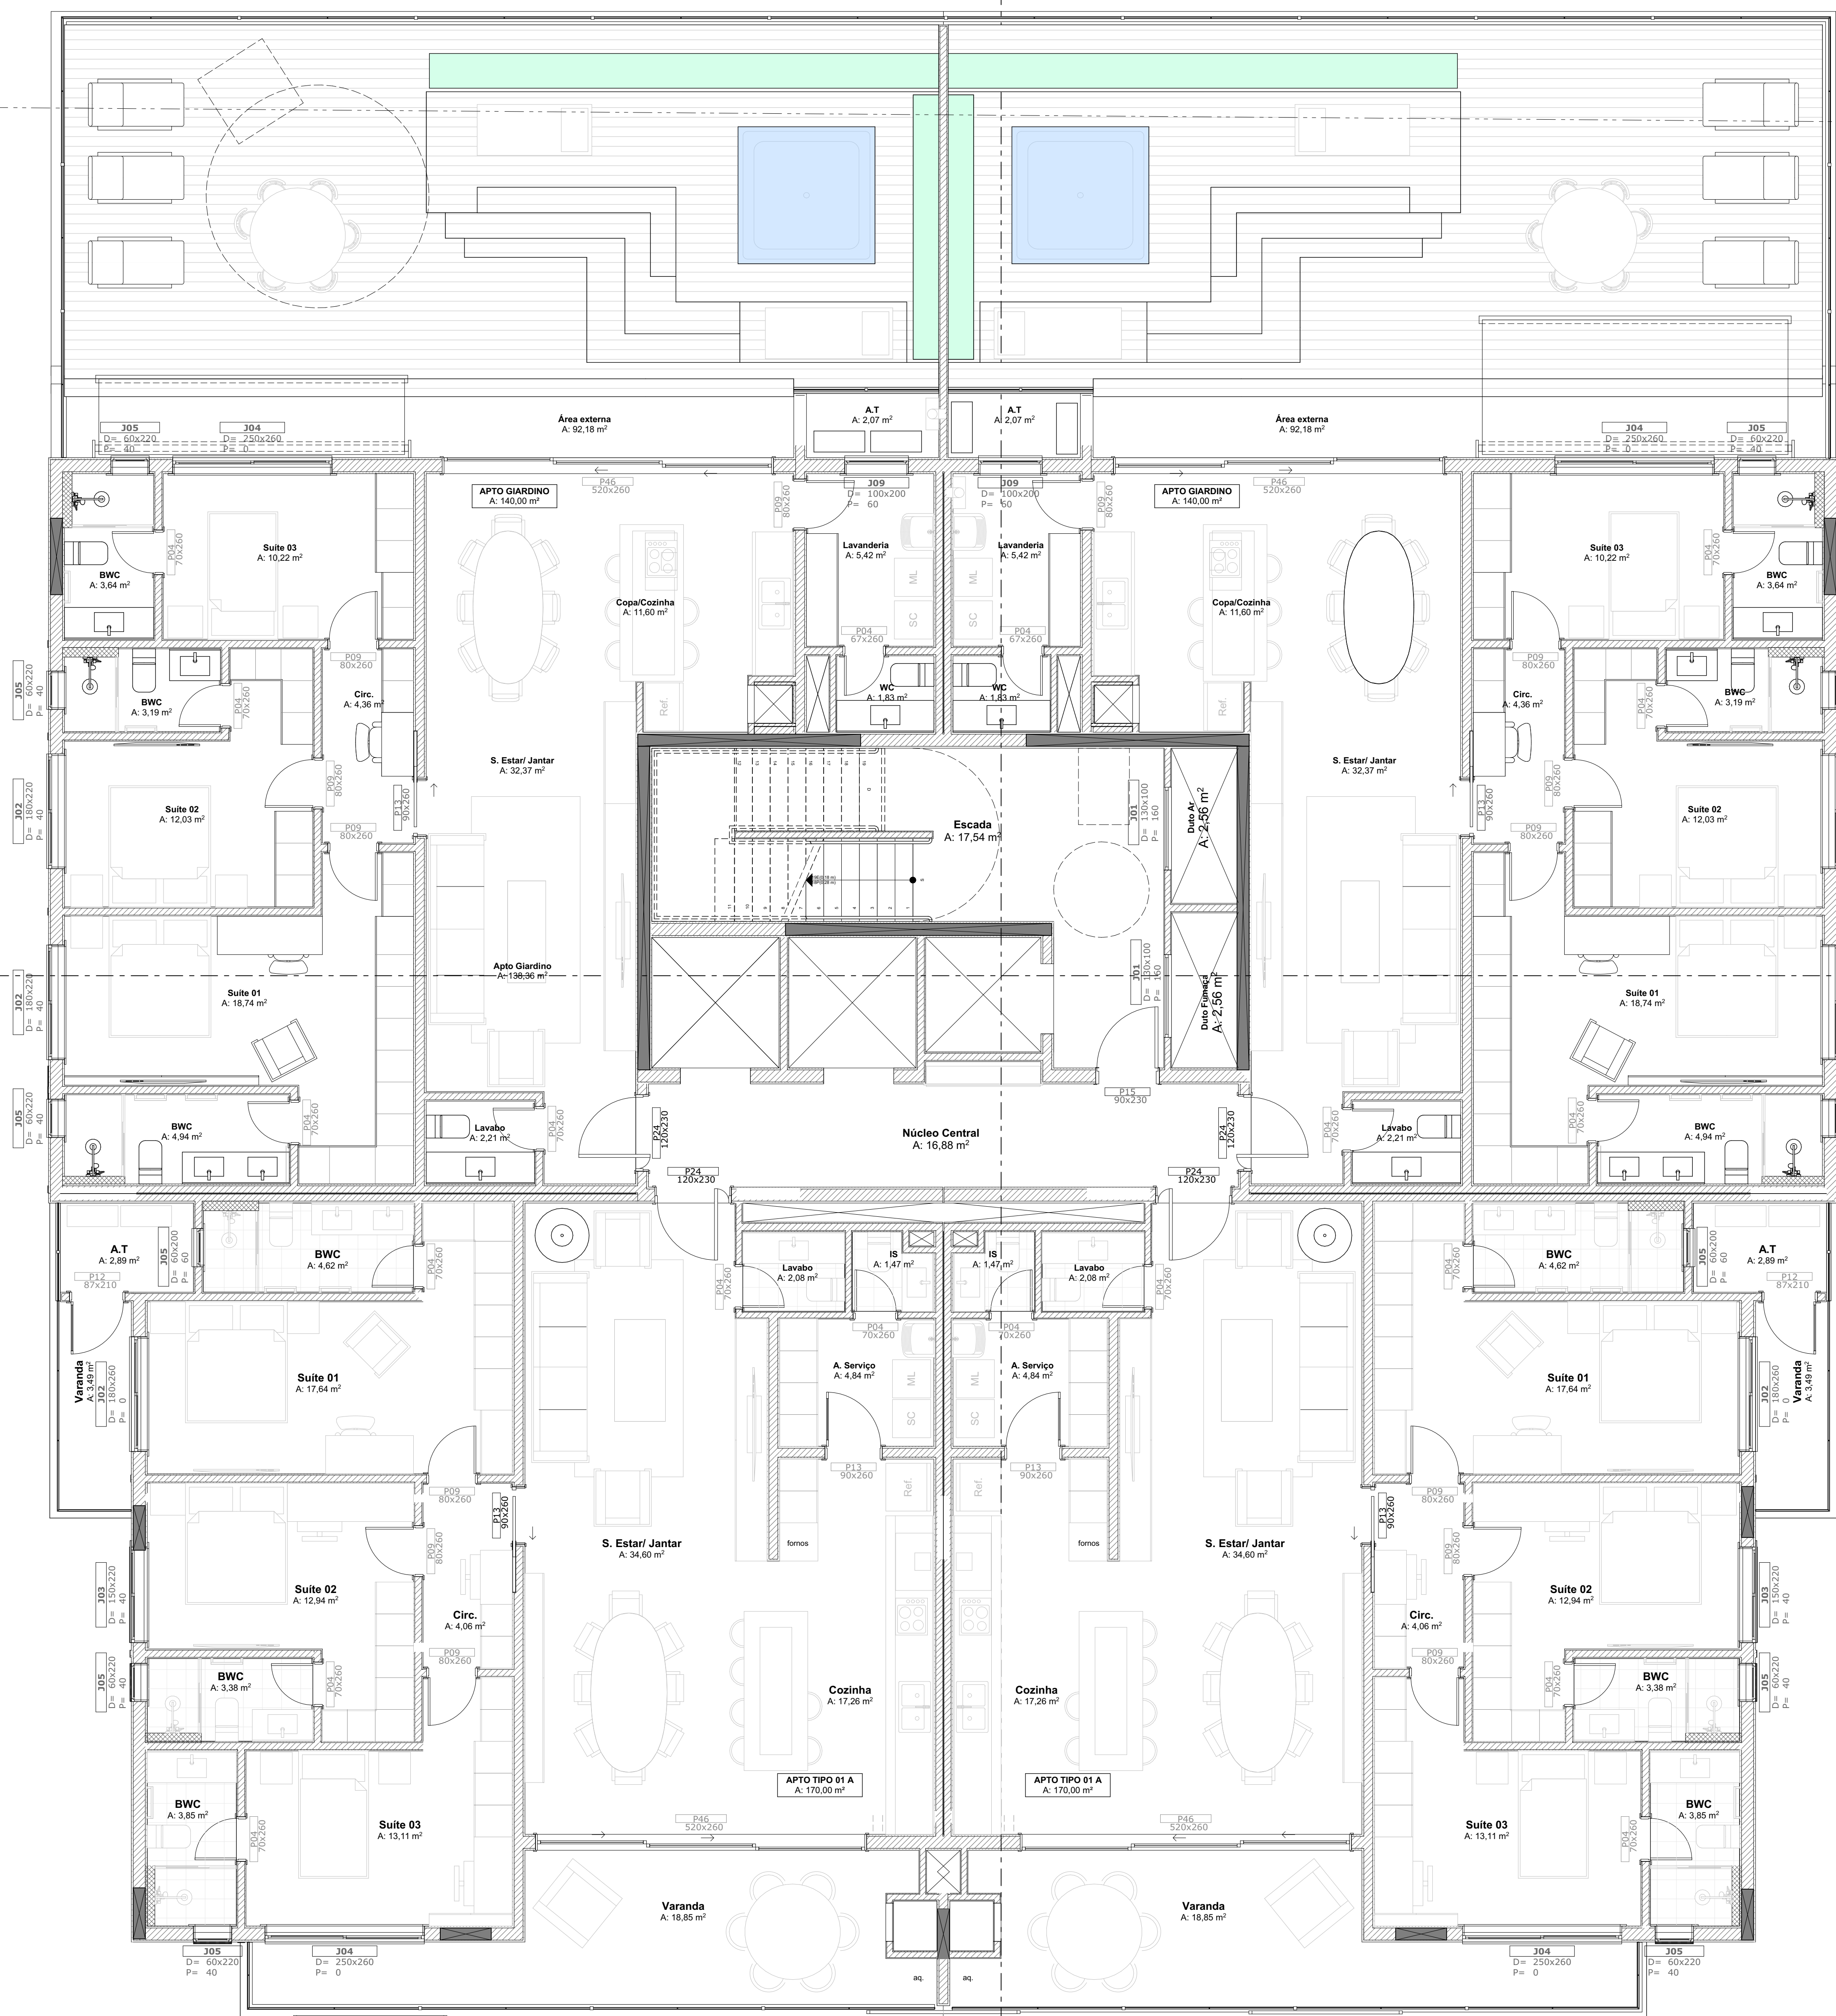

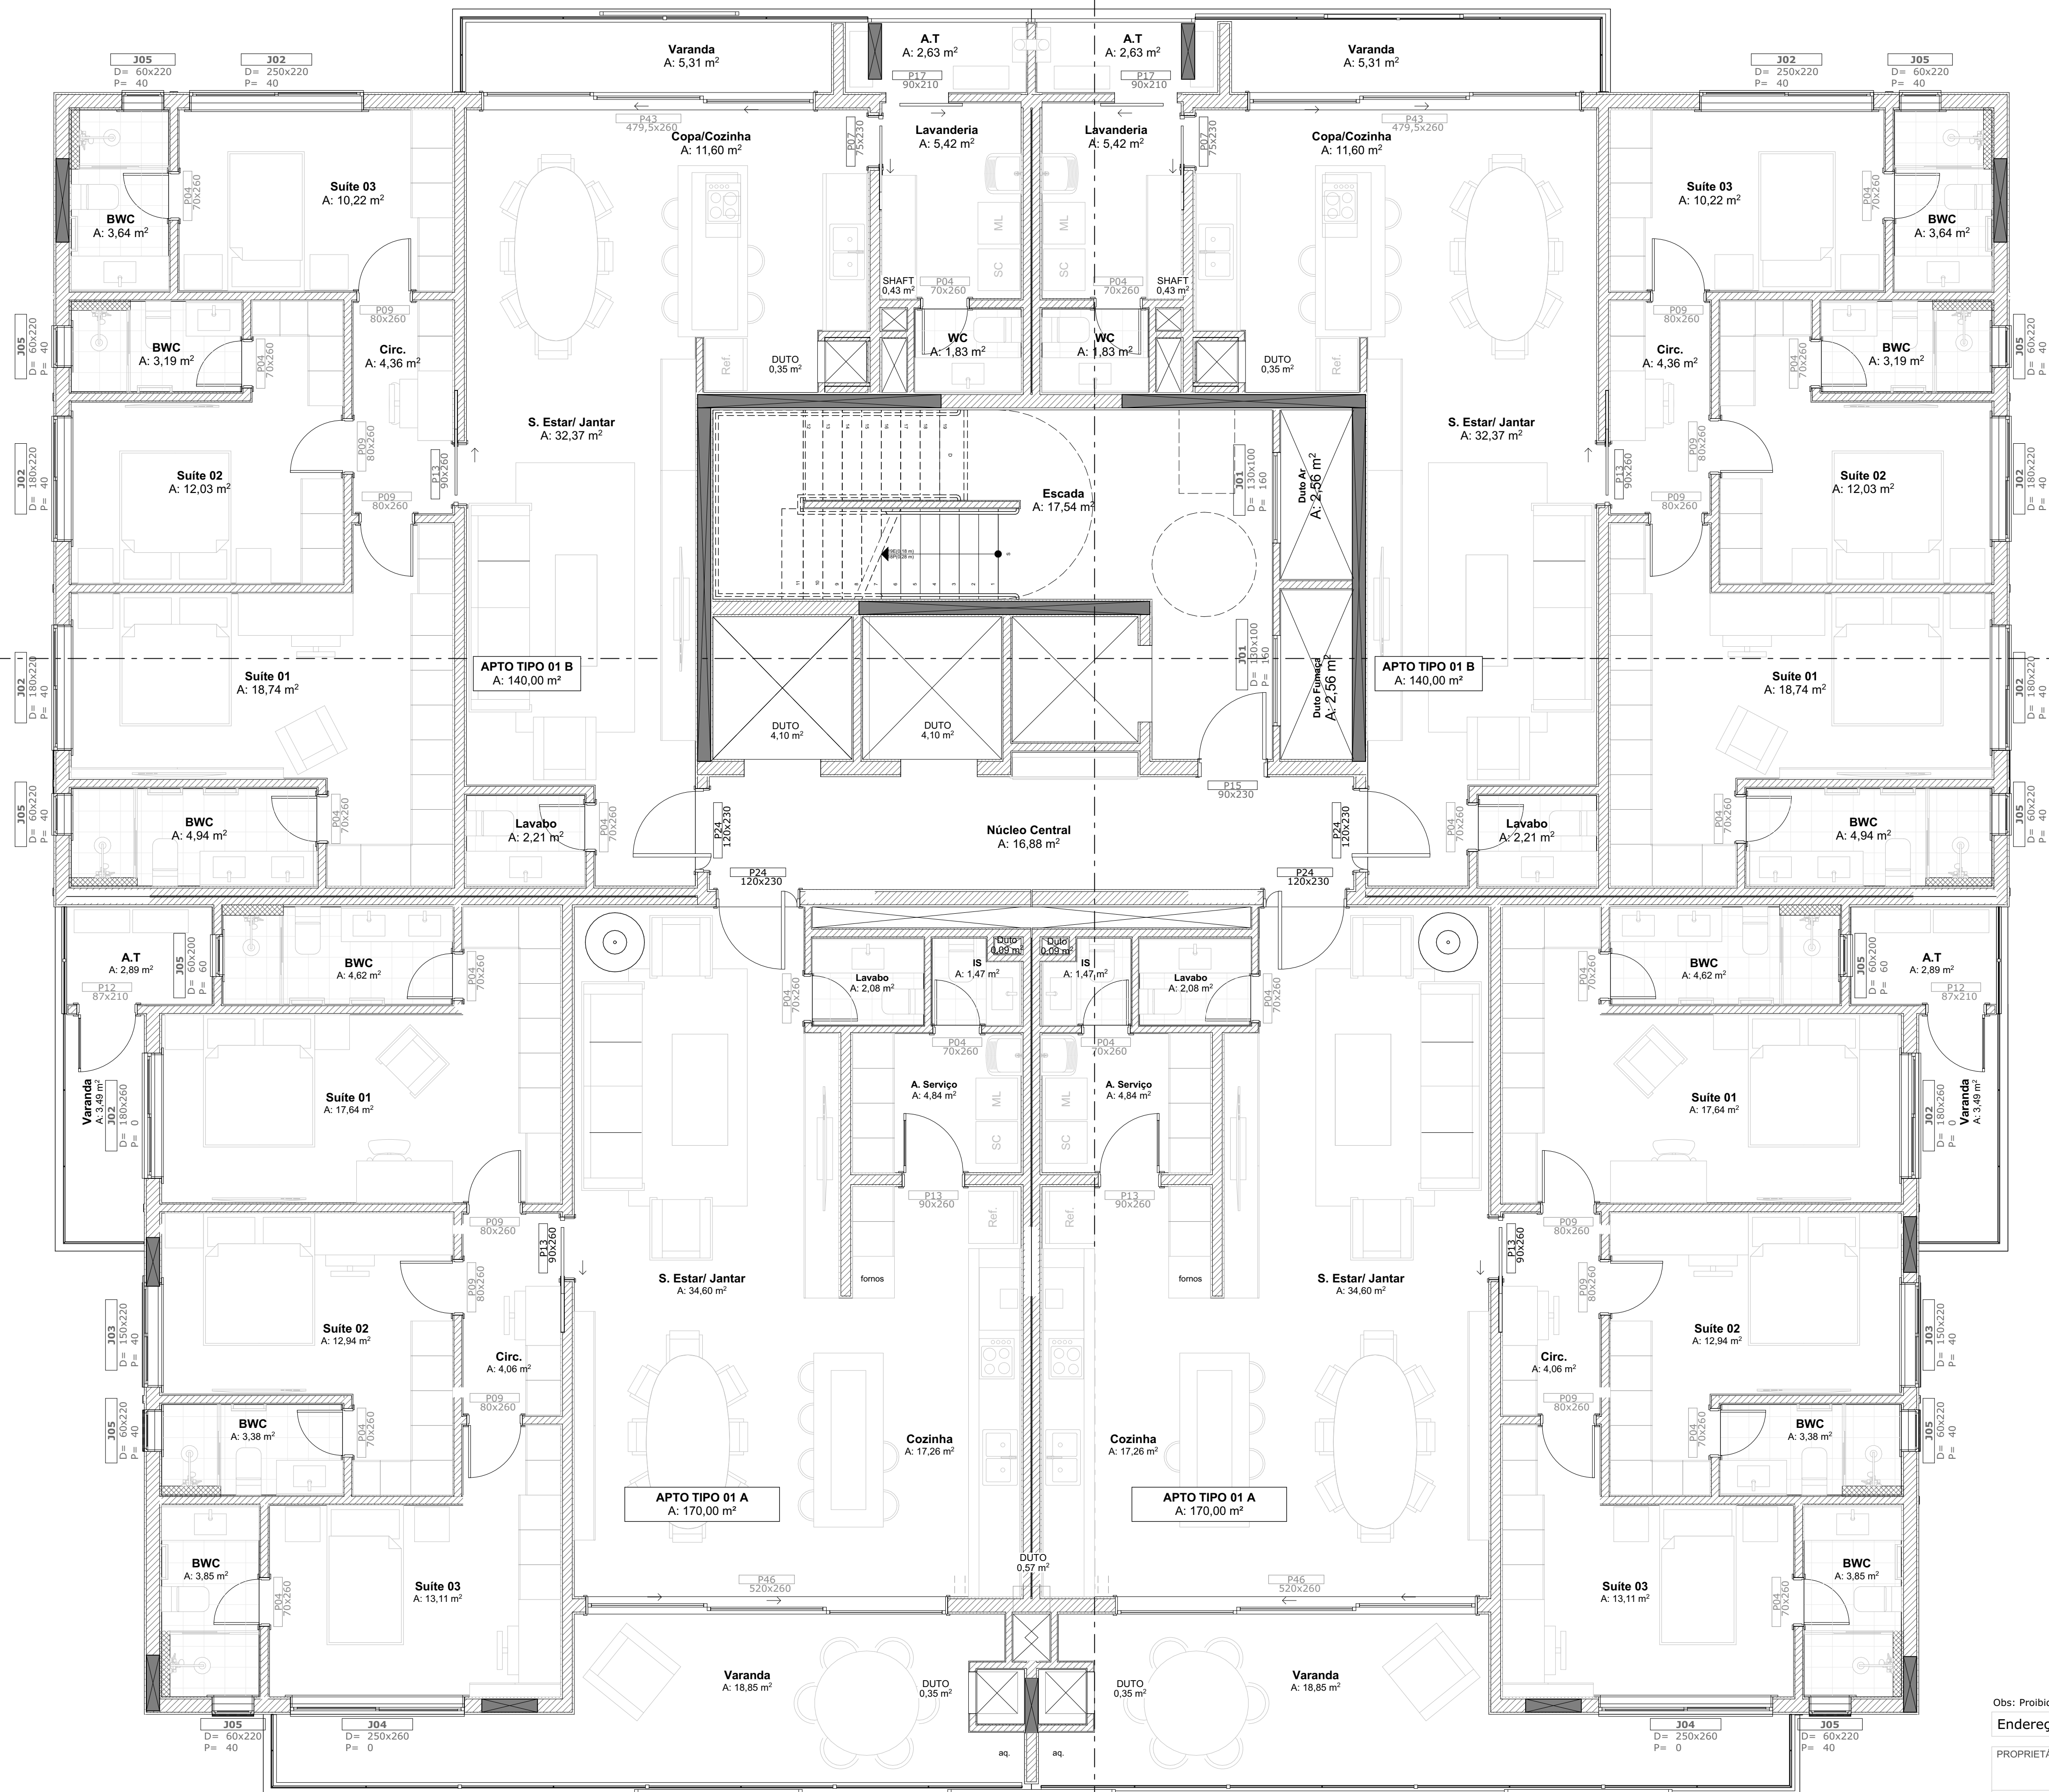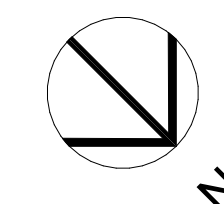




Obs: Proibida a total ou parcial reprodução deste material sem a previa autorização dos autores do projeto(Lei Autoral)

Endereço da Obra: Rua Pernambuco, 193 Joinville SC

PROPRIETÁRIO	Daxo	PRANCHA	06 / 9
PROJETO	Ed. Rua Pernambuco	REVISÃO	REV 03
DESCRIÇÃO	TIPO 01 A	PROJETO Nº	08418
		DESENHO	Christian
		DATA	07/02/2020
		ESCALA	1:50

Rua Rio Grande do Sul, 390 - Joinville / SC - Brasil 55 47 3433 4898 / 99138 4898

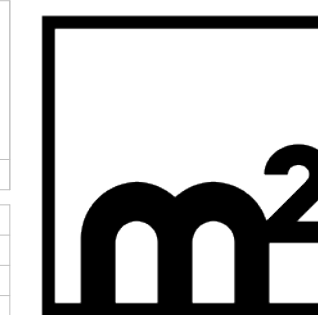

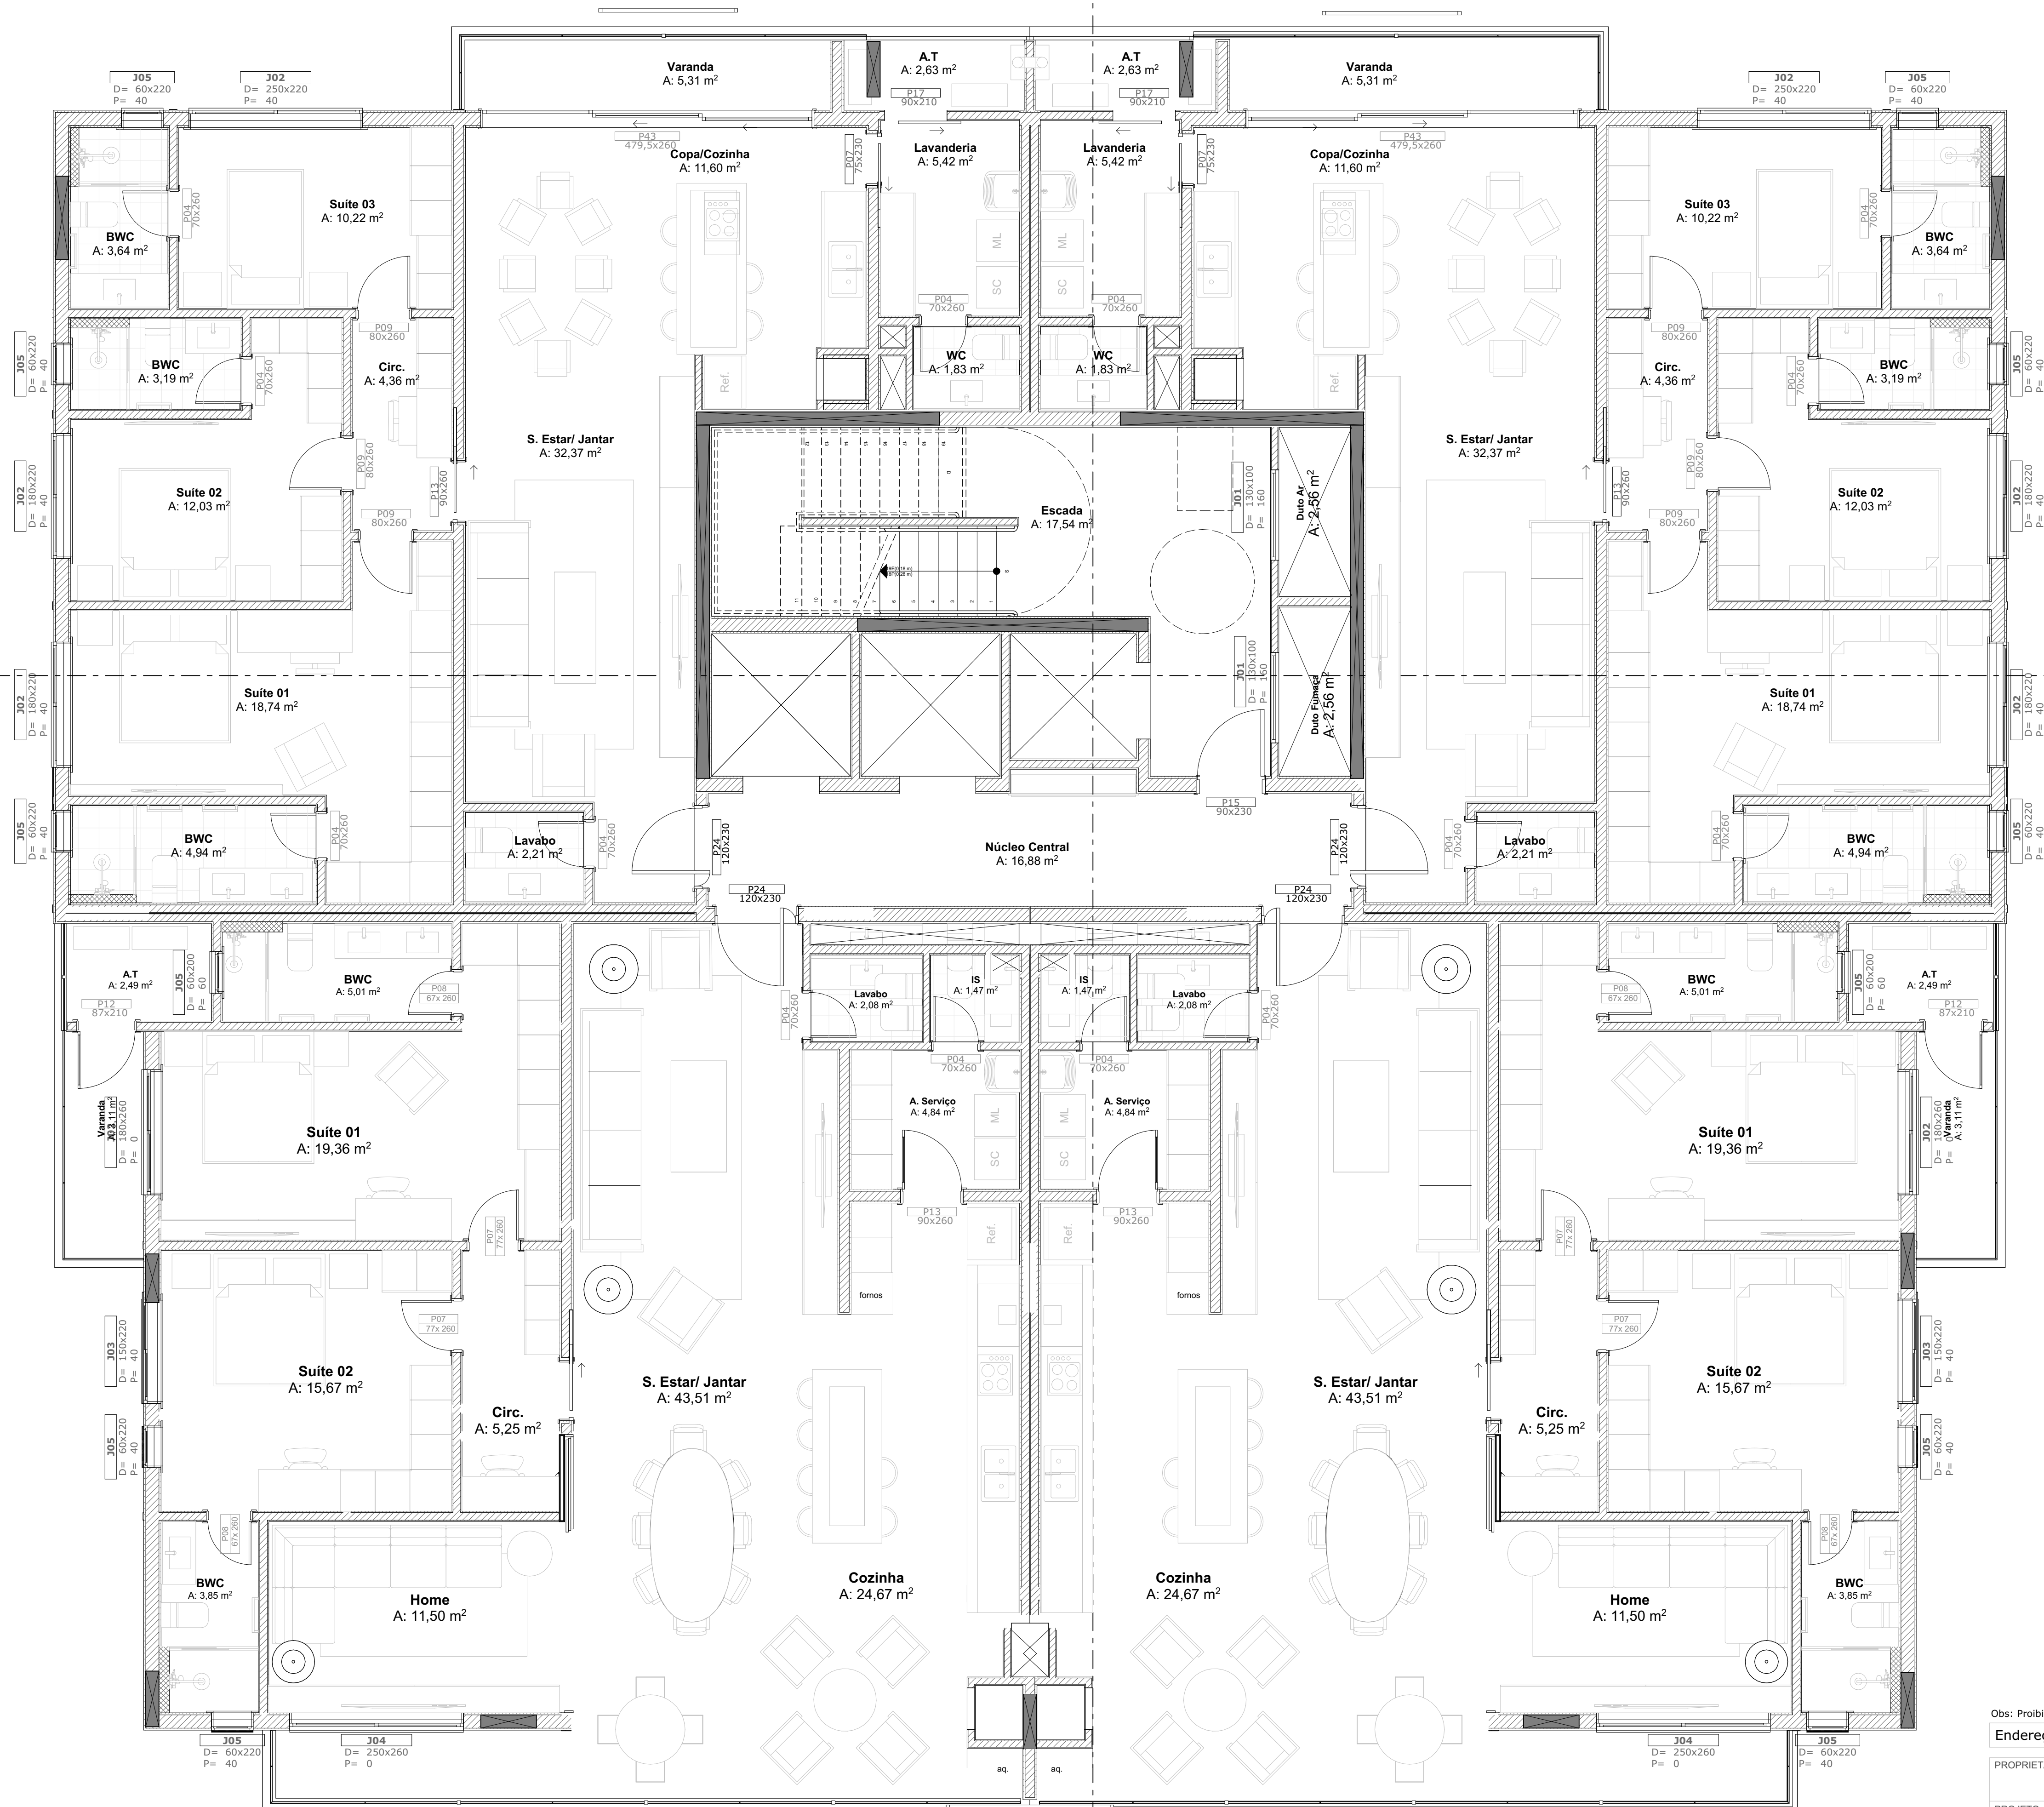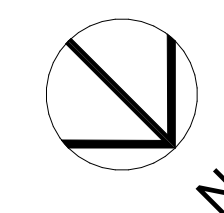





Obs: Proibida a total ou parcial reprodução deste material sem a previa autorização dos autores do projeto(Lei Autoral)



Endereço da Obra: Rua Pernambuco, 193 Joinville SC

PROPRIETÁRIO	Daxo	PRANCHA	07 / 9
PROJETO	Ed. Rua Pernambuco	REVISÃO	REV 03
DESCRIÇÃO	TIPO 01 B	PROJETO Nº	08418
		DESENHO	Christian
		DATA	07/02/2020
		ESCALA	1:50

Rua Rio Grande do Sul, 390 - Joinville / SC - Brasil 55 47 3433 4898 / 99138 4898

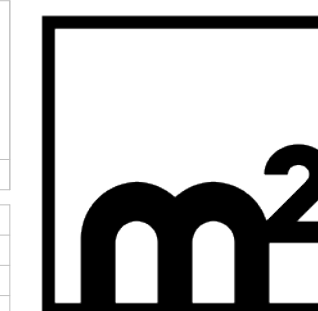

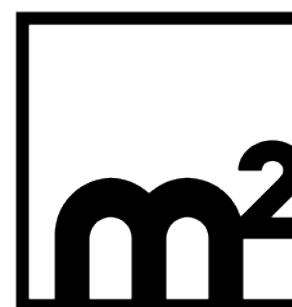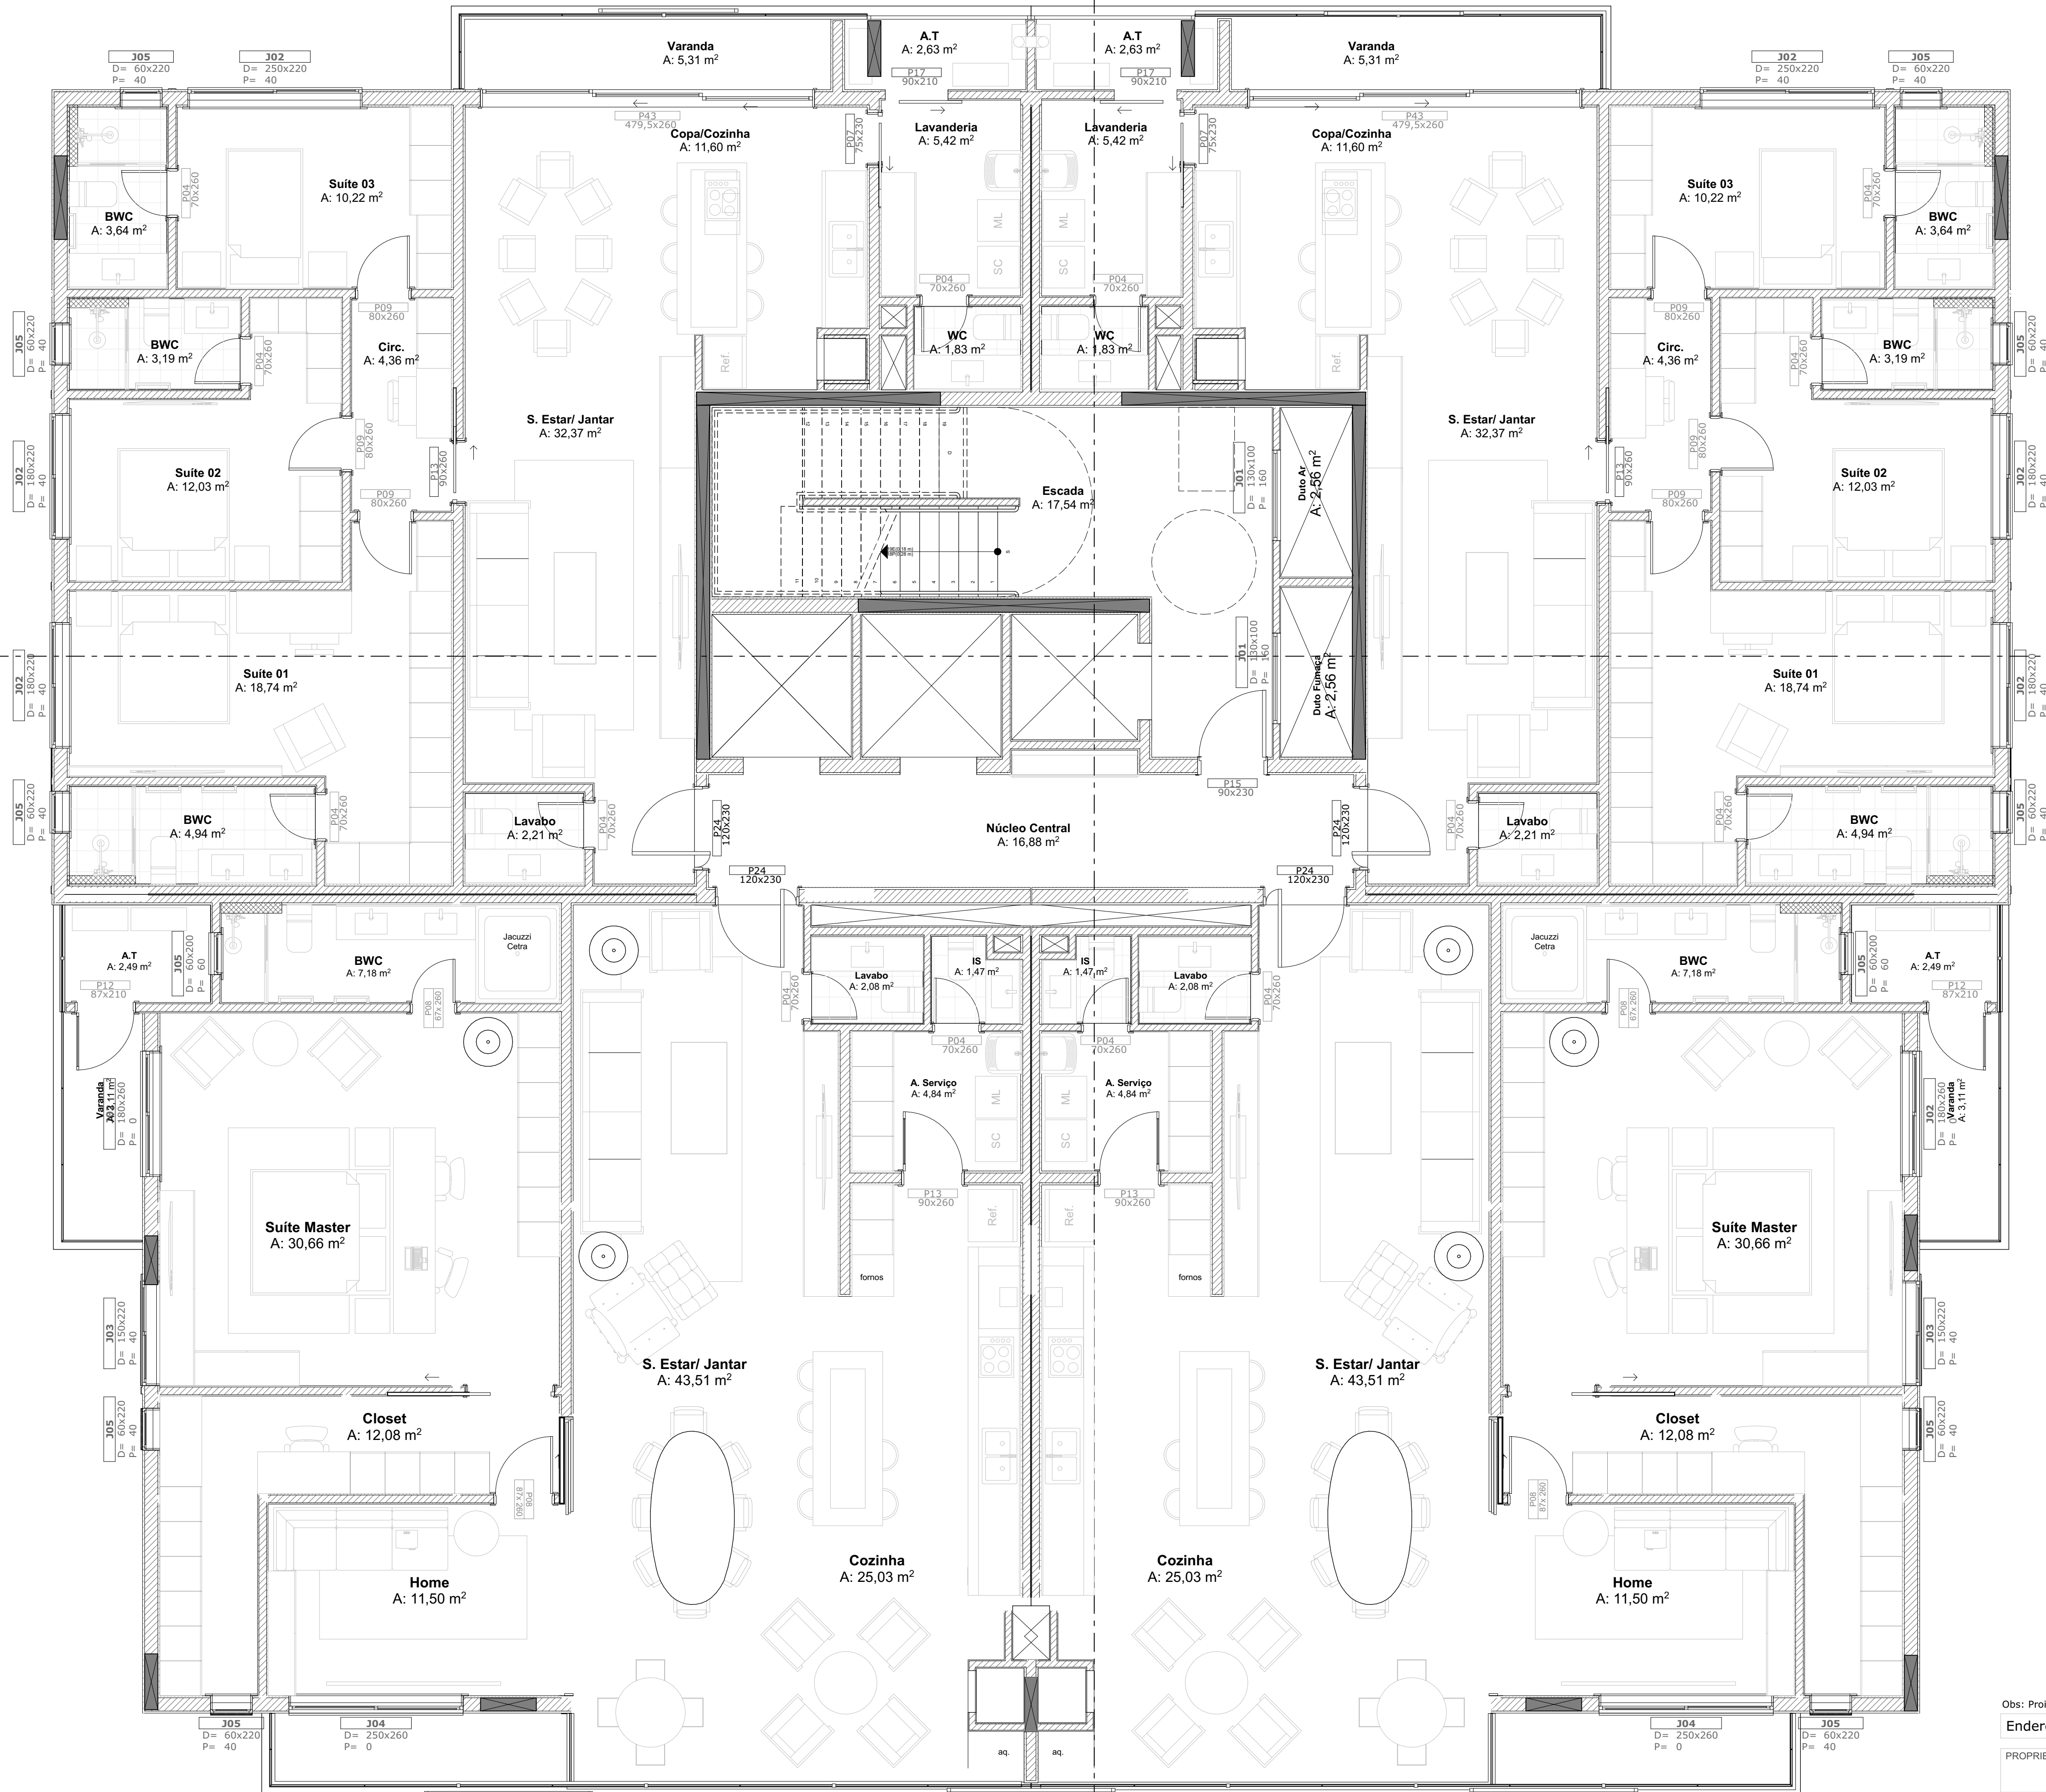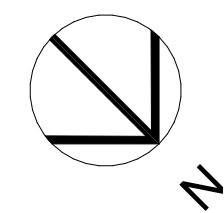

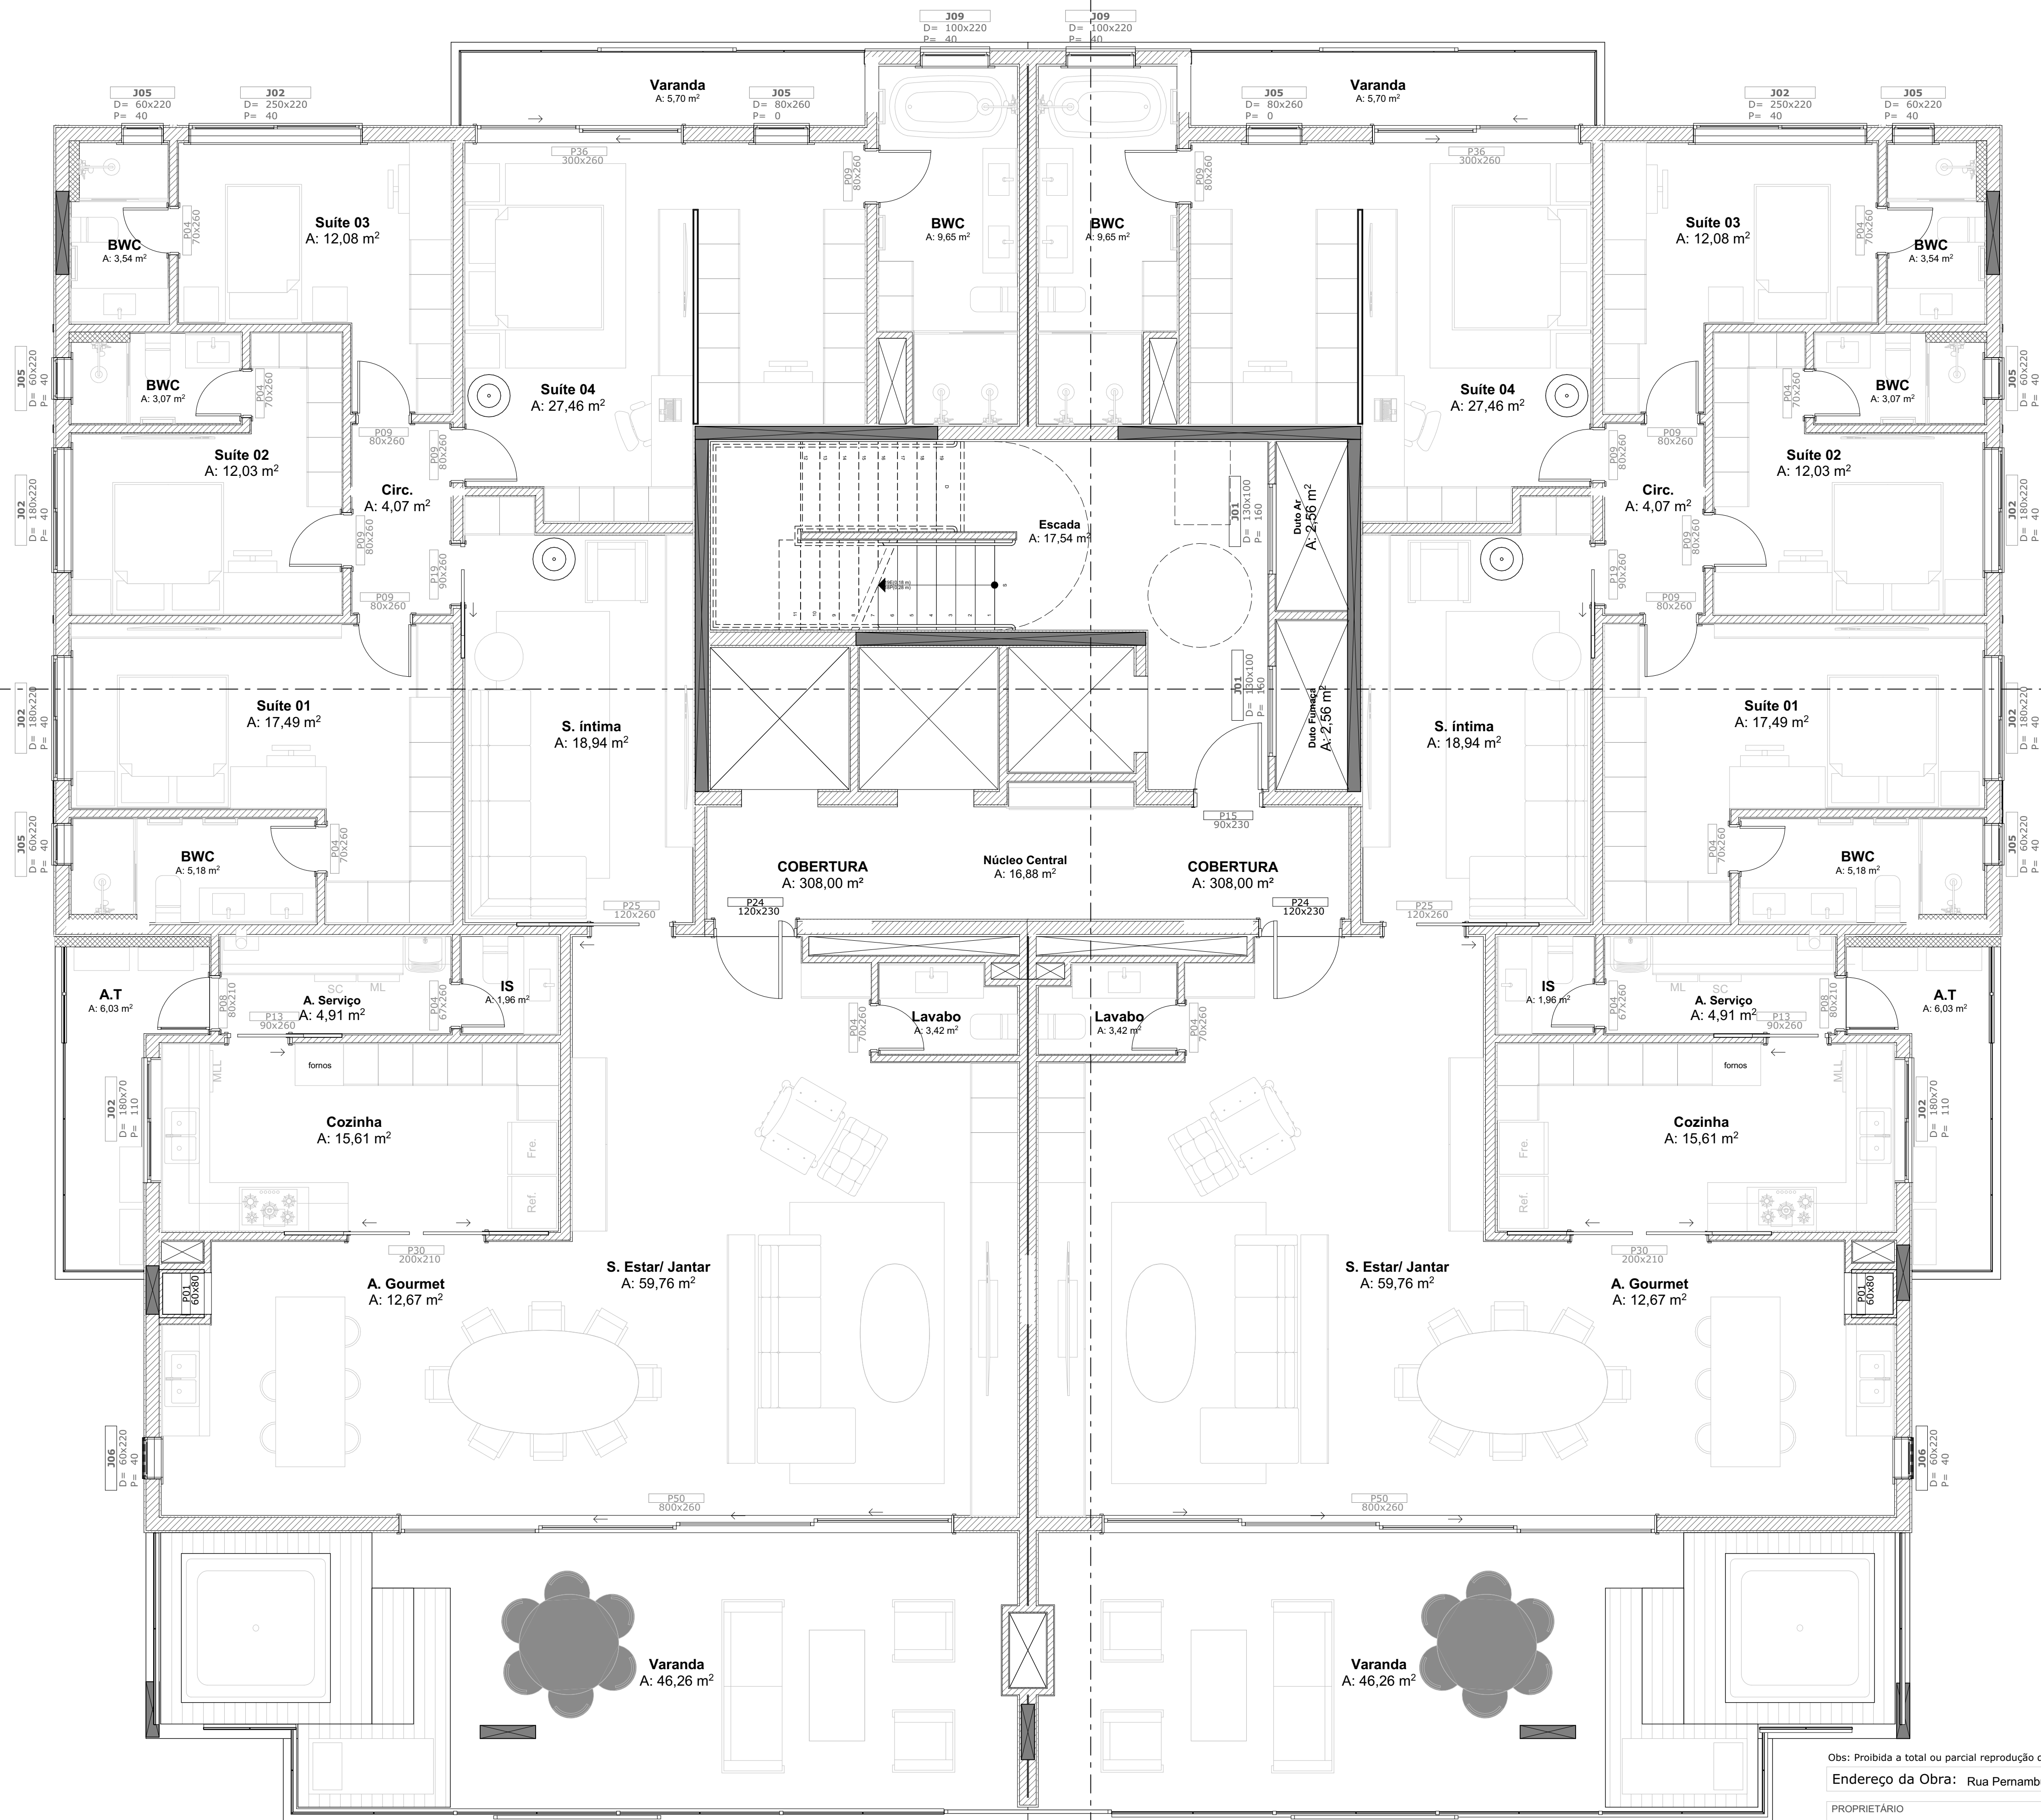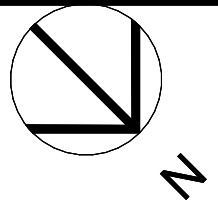

Obs: Proibida a total ou parcial reprodução deste material sem a previa autorização dos autores do projeto(Lei Autoral)


Endereço da Obra: Rua Pernambuco, 193 Joinville SC

PROPRIETÁRIO
Daxo
PROJETO
Ed. Rua Pernambuco
DESCRIÇÃO
TIPO 02

PRANCHA
09 / 9
REVISÃO
REV 03
PROJETO Nº
08418
DESENHO
Christian
DATA
07/02/2020
ESCALA
1:50

Rua Rio Grande do Sul, 390 - Joinville / SC - Brasil 55 47 3433 4898 / 99138 4898



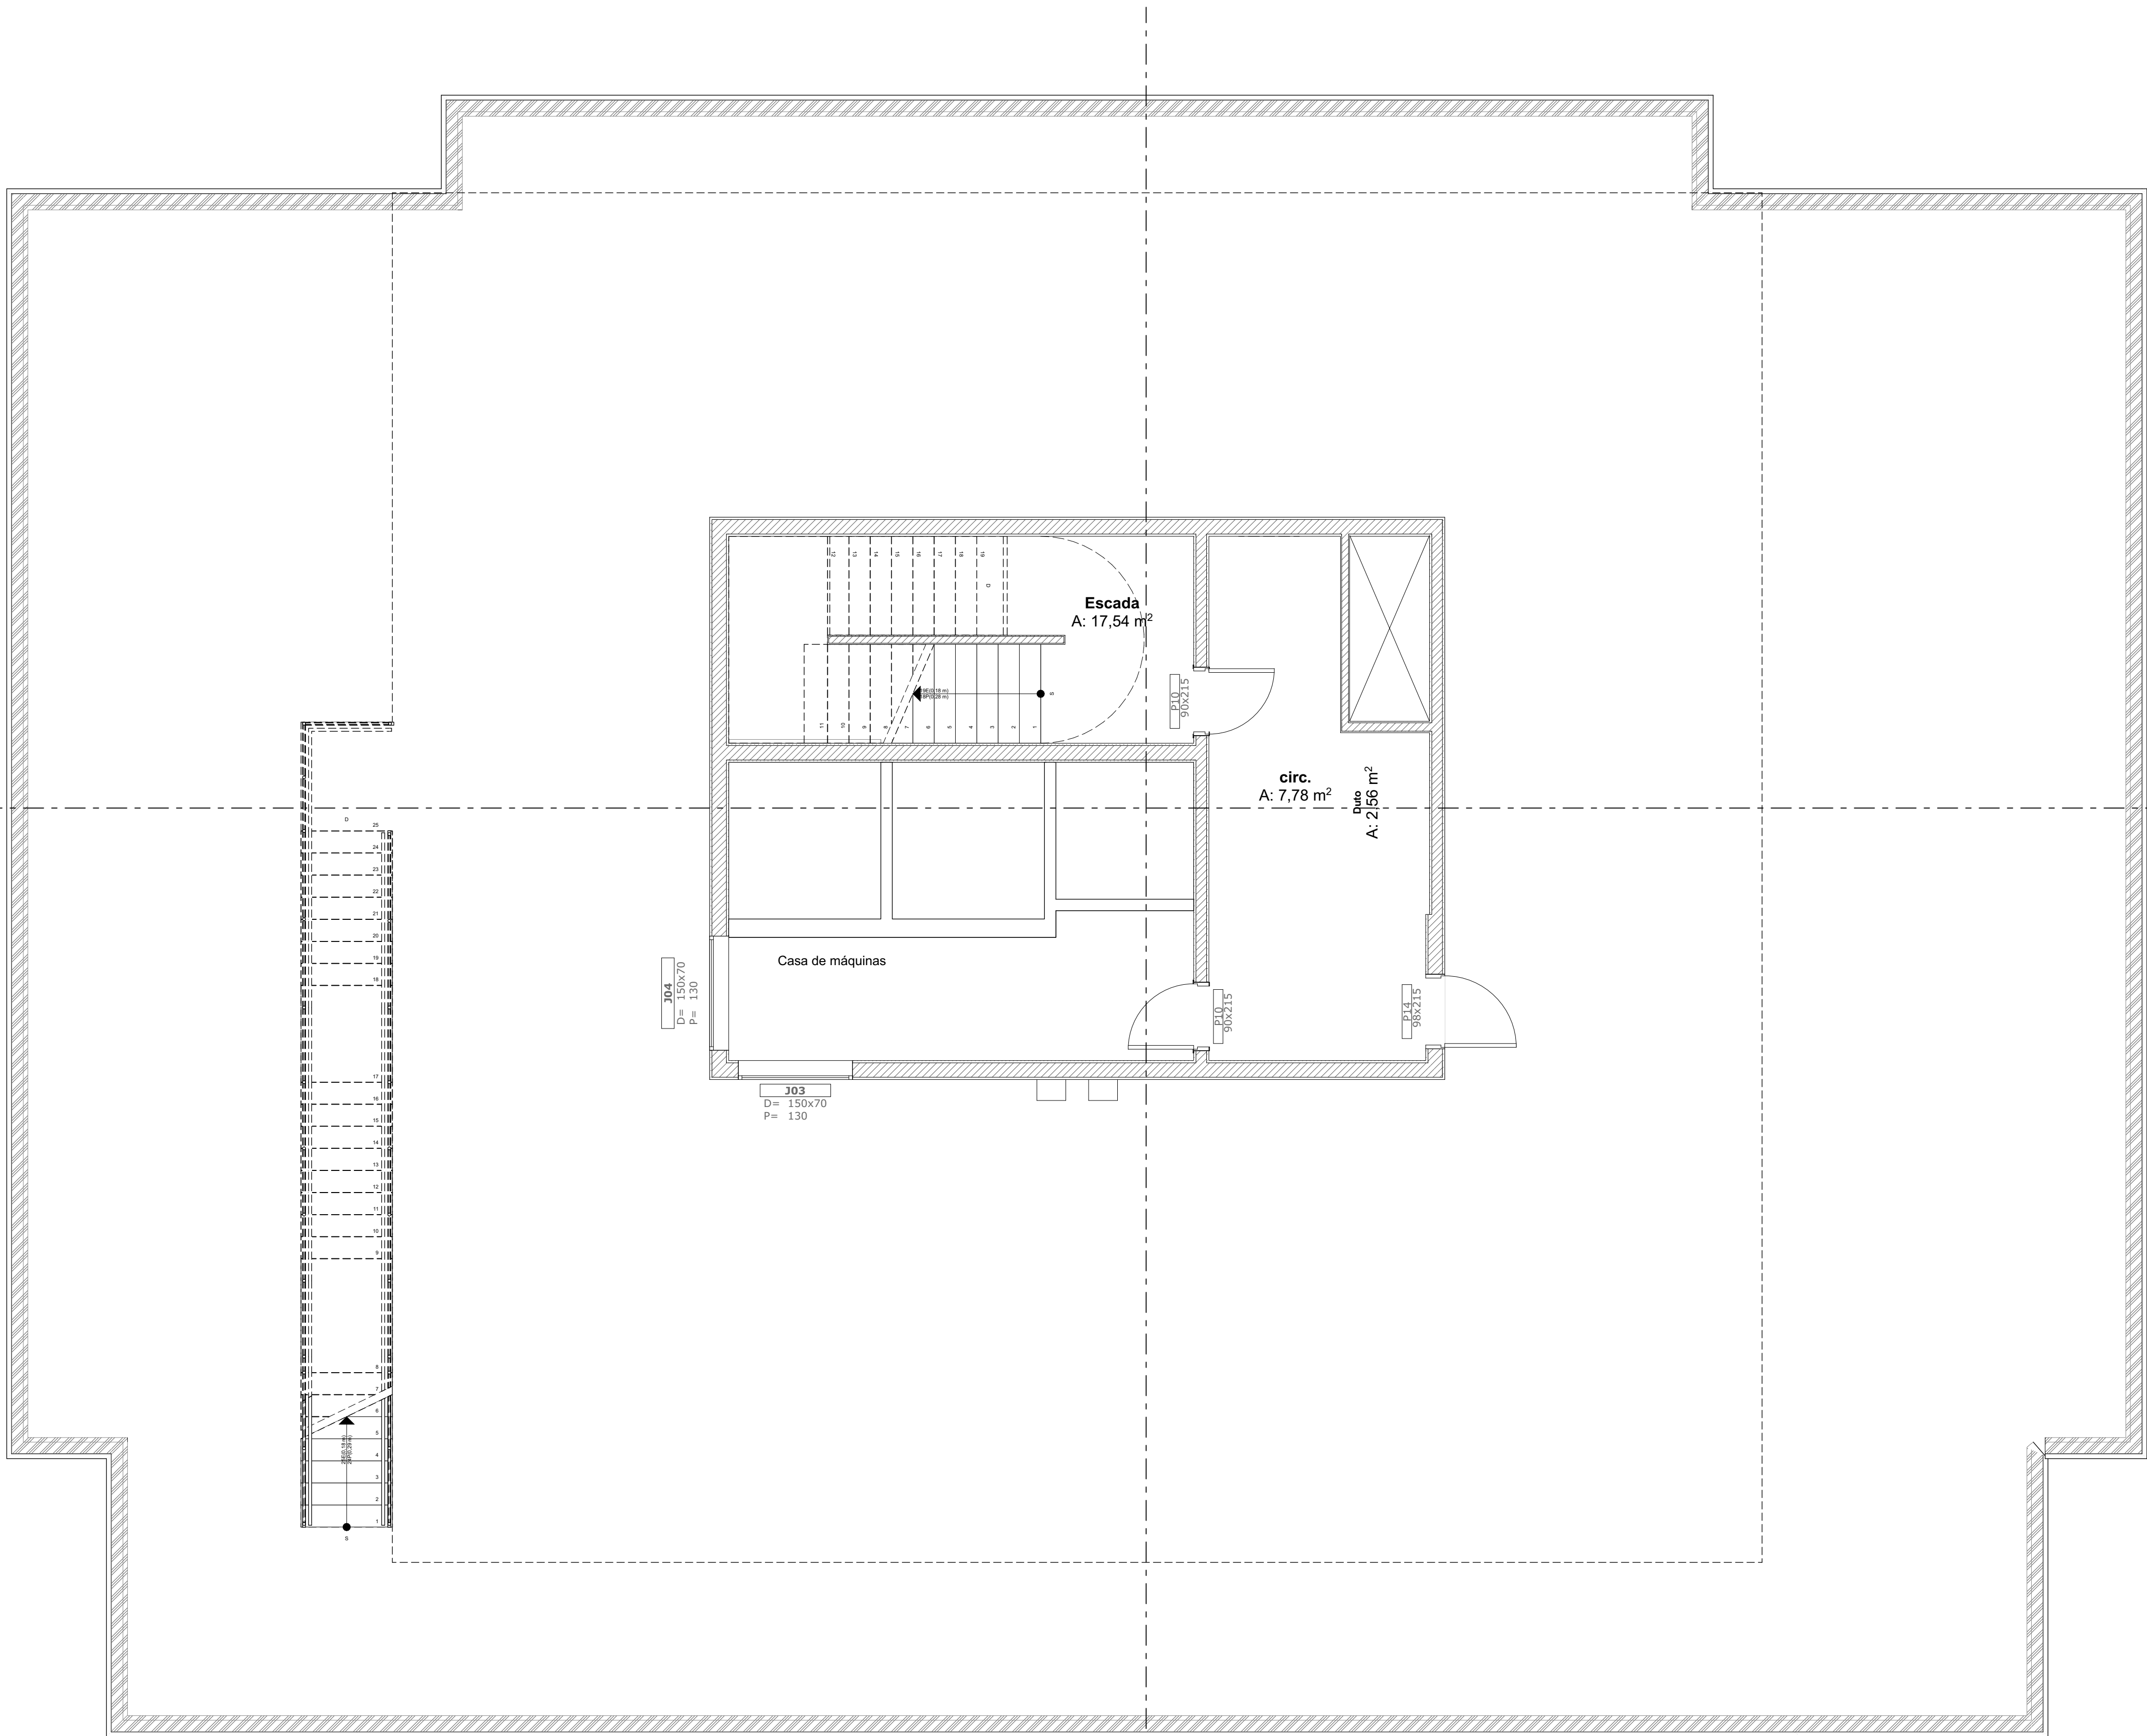



Obs: Proibida a total ou parcial reprodução deste material sem a previa autorização dos autores do projeto(Lei Autoral)

Endereço da Obra: Rua Pernambuco, 193 Joinville SC

PROPRIETÁRIO	Daxo	PRANCHA	10 / 9
PROJETO	Ed. Rua Pernambuco	REVISÃO	REV 03
DESCRIÇÃO	BARRILETE	PROJETO Nº	08418
		DESENHO	Christian
		DATA	07/02/2020
		ESCALA	1:50

Rua Rio Grande do Sul, 390 - Joinville / SC - Brasil 55 47 3433 4898 / 99138 4898

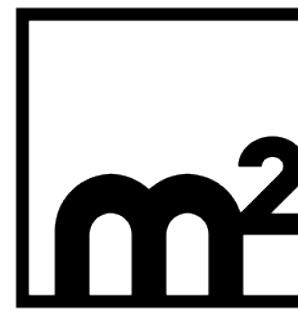

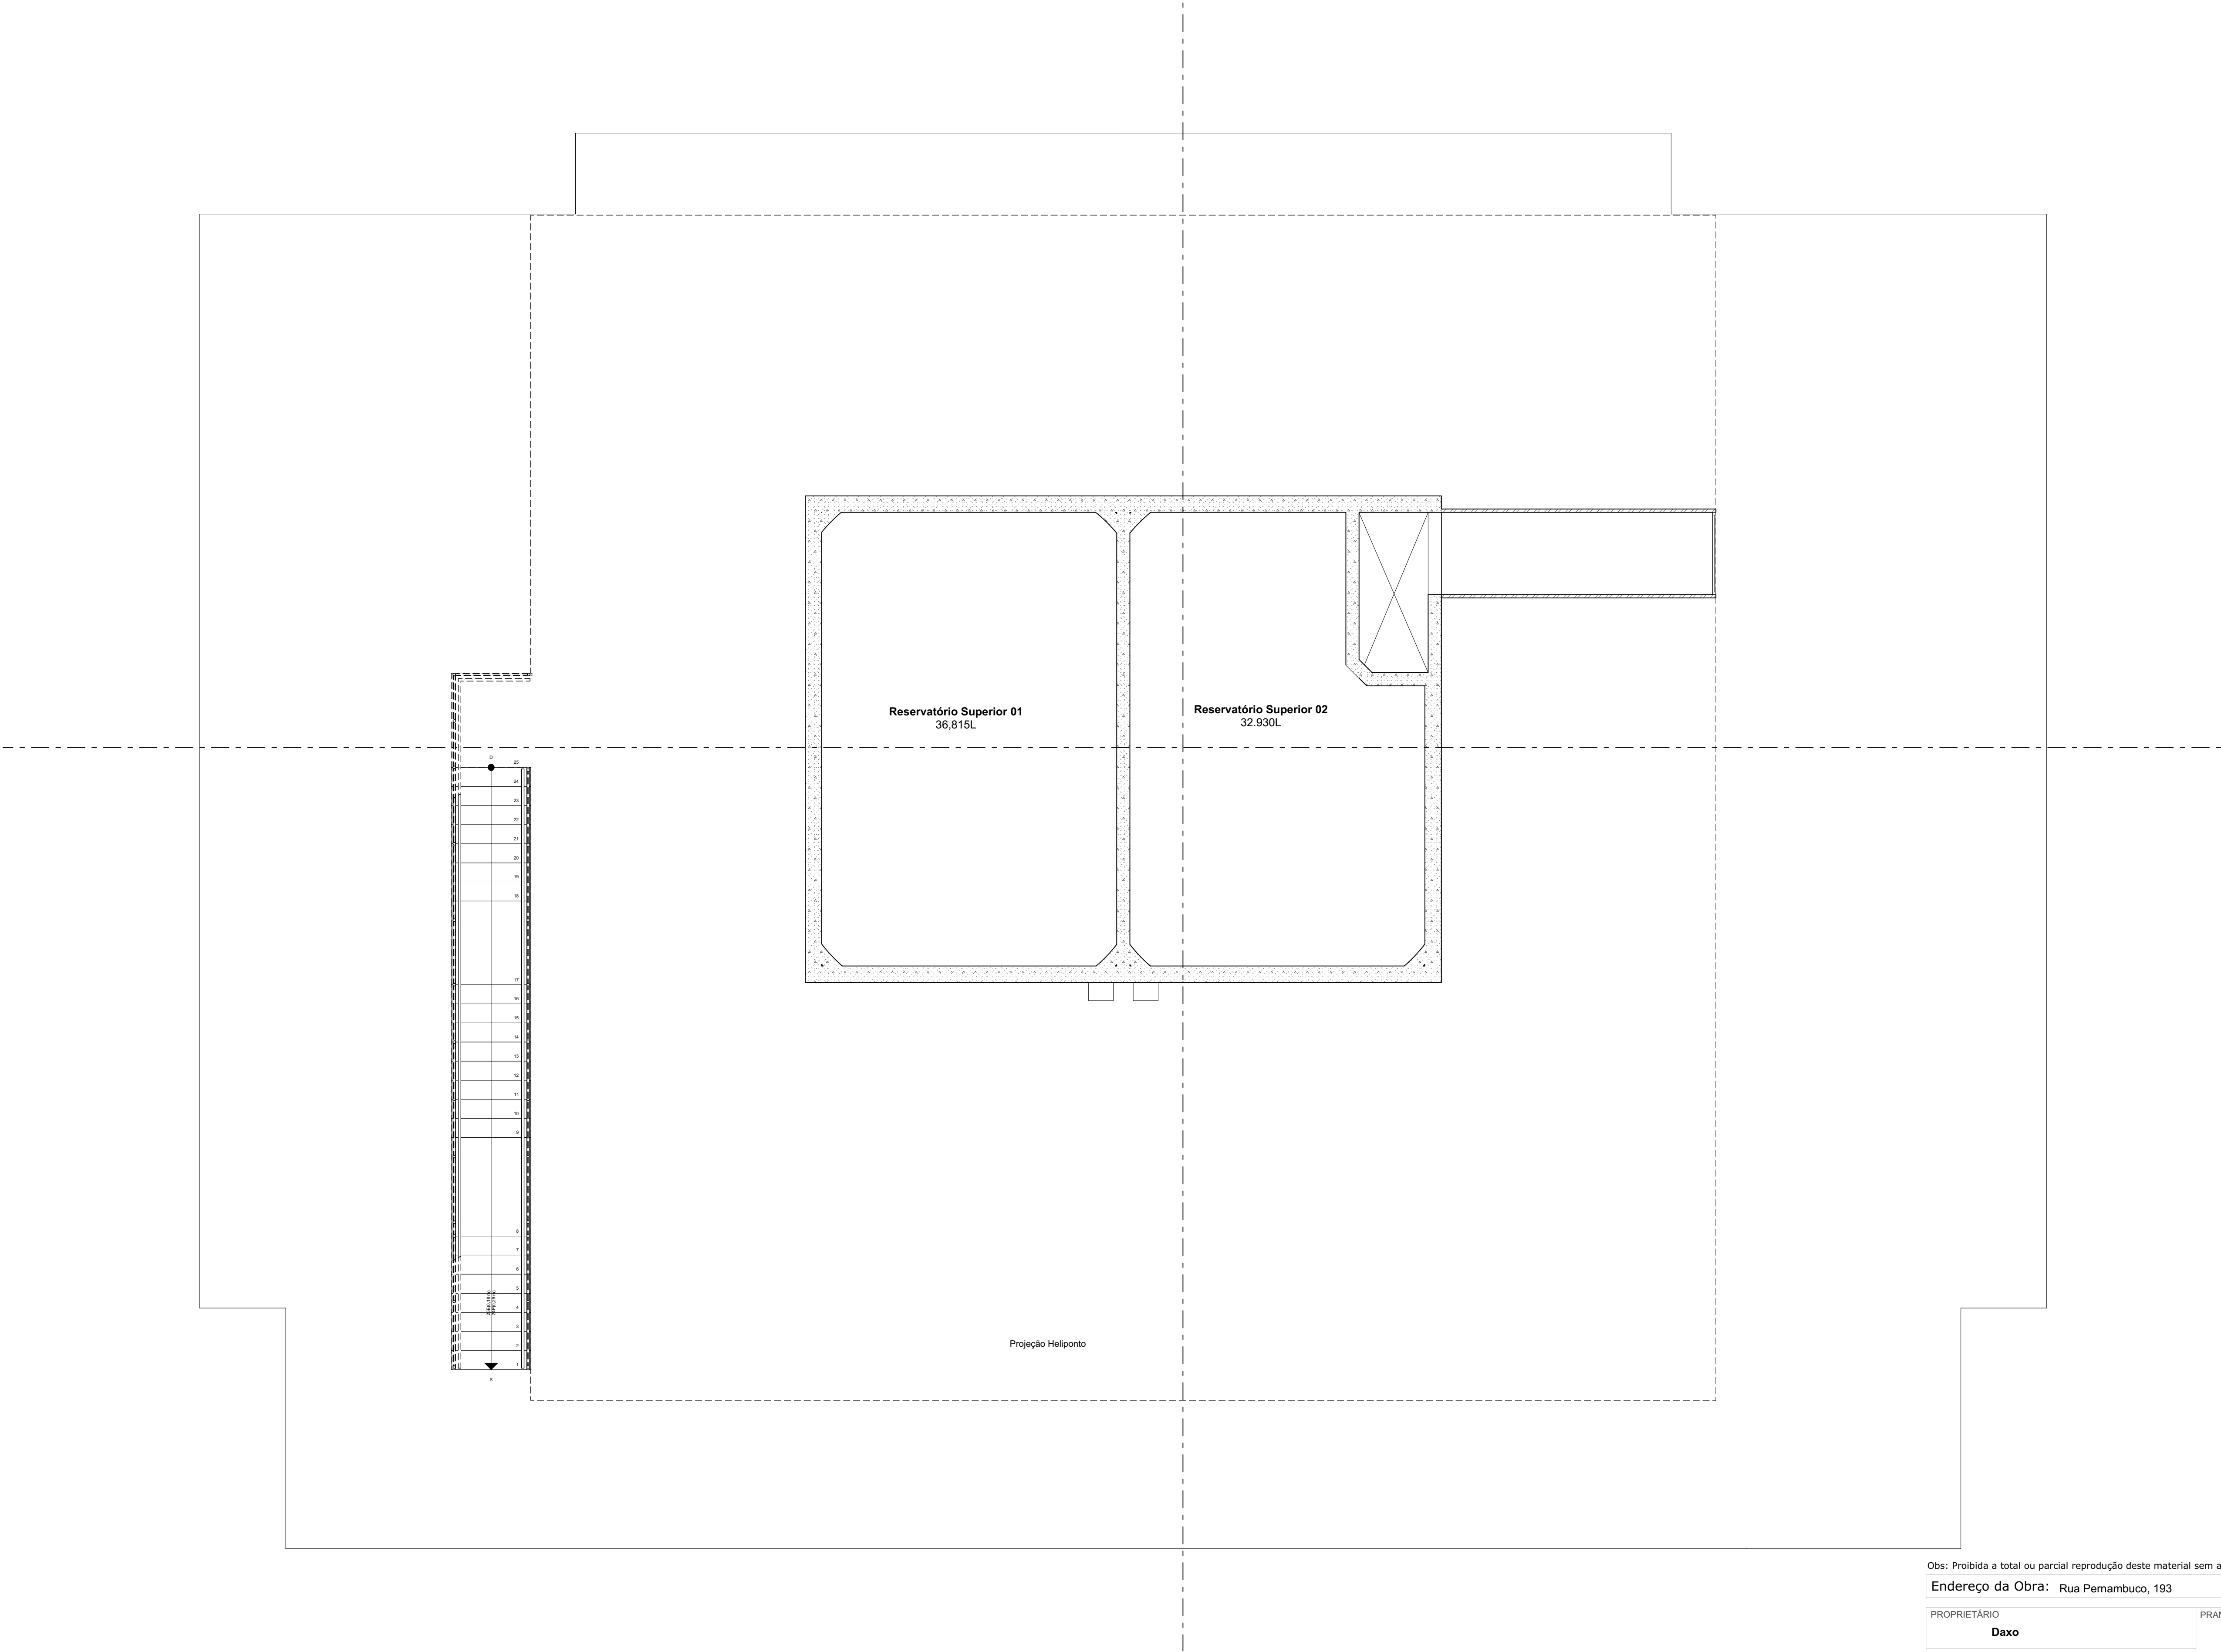

28. Caixa D'Água
1:50

Obs: Proibida a total ou parcial reprodução deste material sem a previa autorização dos autores do projeto(Lei Autoral)


Endereço da Obra: Rua Pernambuco, 193 Joinville SC

PROPRIETÁRIO	PRANCHA
Daxo	09 / 9
PROJETO	
Ed. Rua Pernambuco	REVISÃO REV 03
DESCRIÇÃO	PROJETO Nº 08418
	DESENHO Christian
	DATA 07/02/2020
	ESCALA 1:50

CAIXA D'ÁGUA



Rua Rio Grande do Sul, 390 - Joinville / SC - Brasil 55 47 3433 4898 / 99138 4898

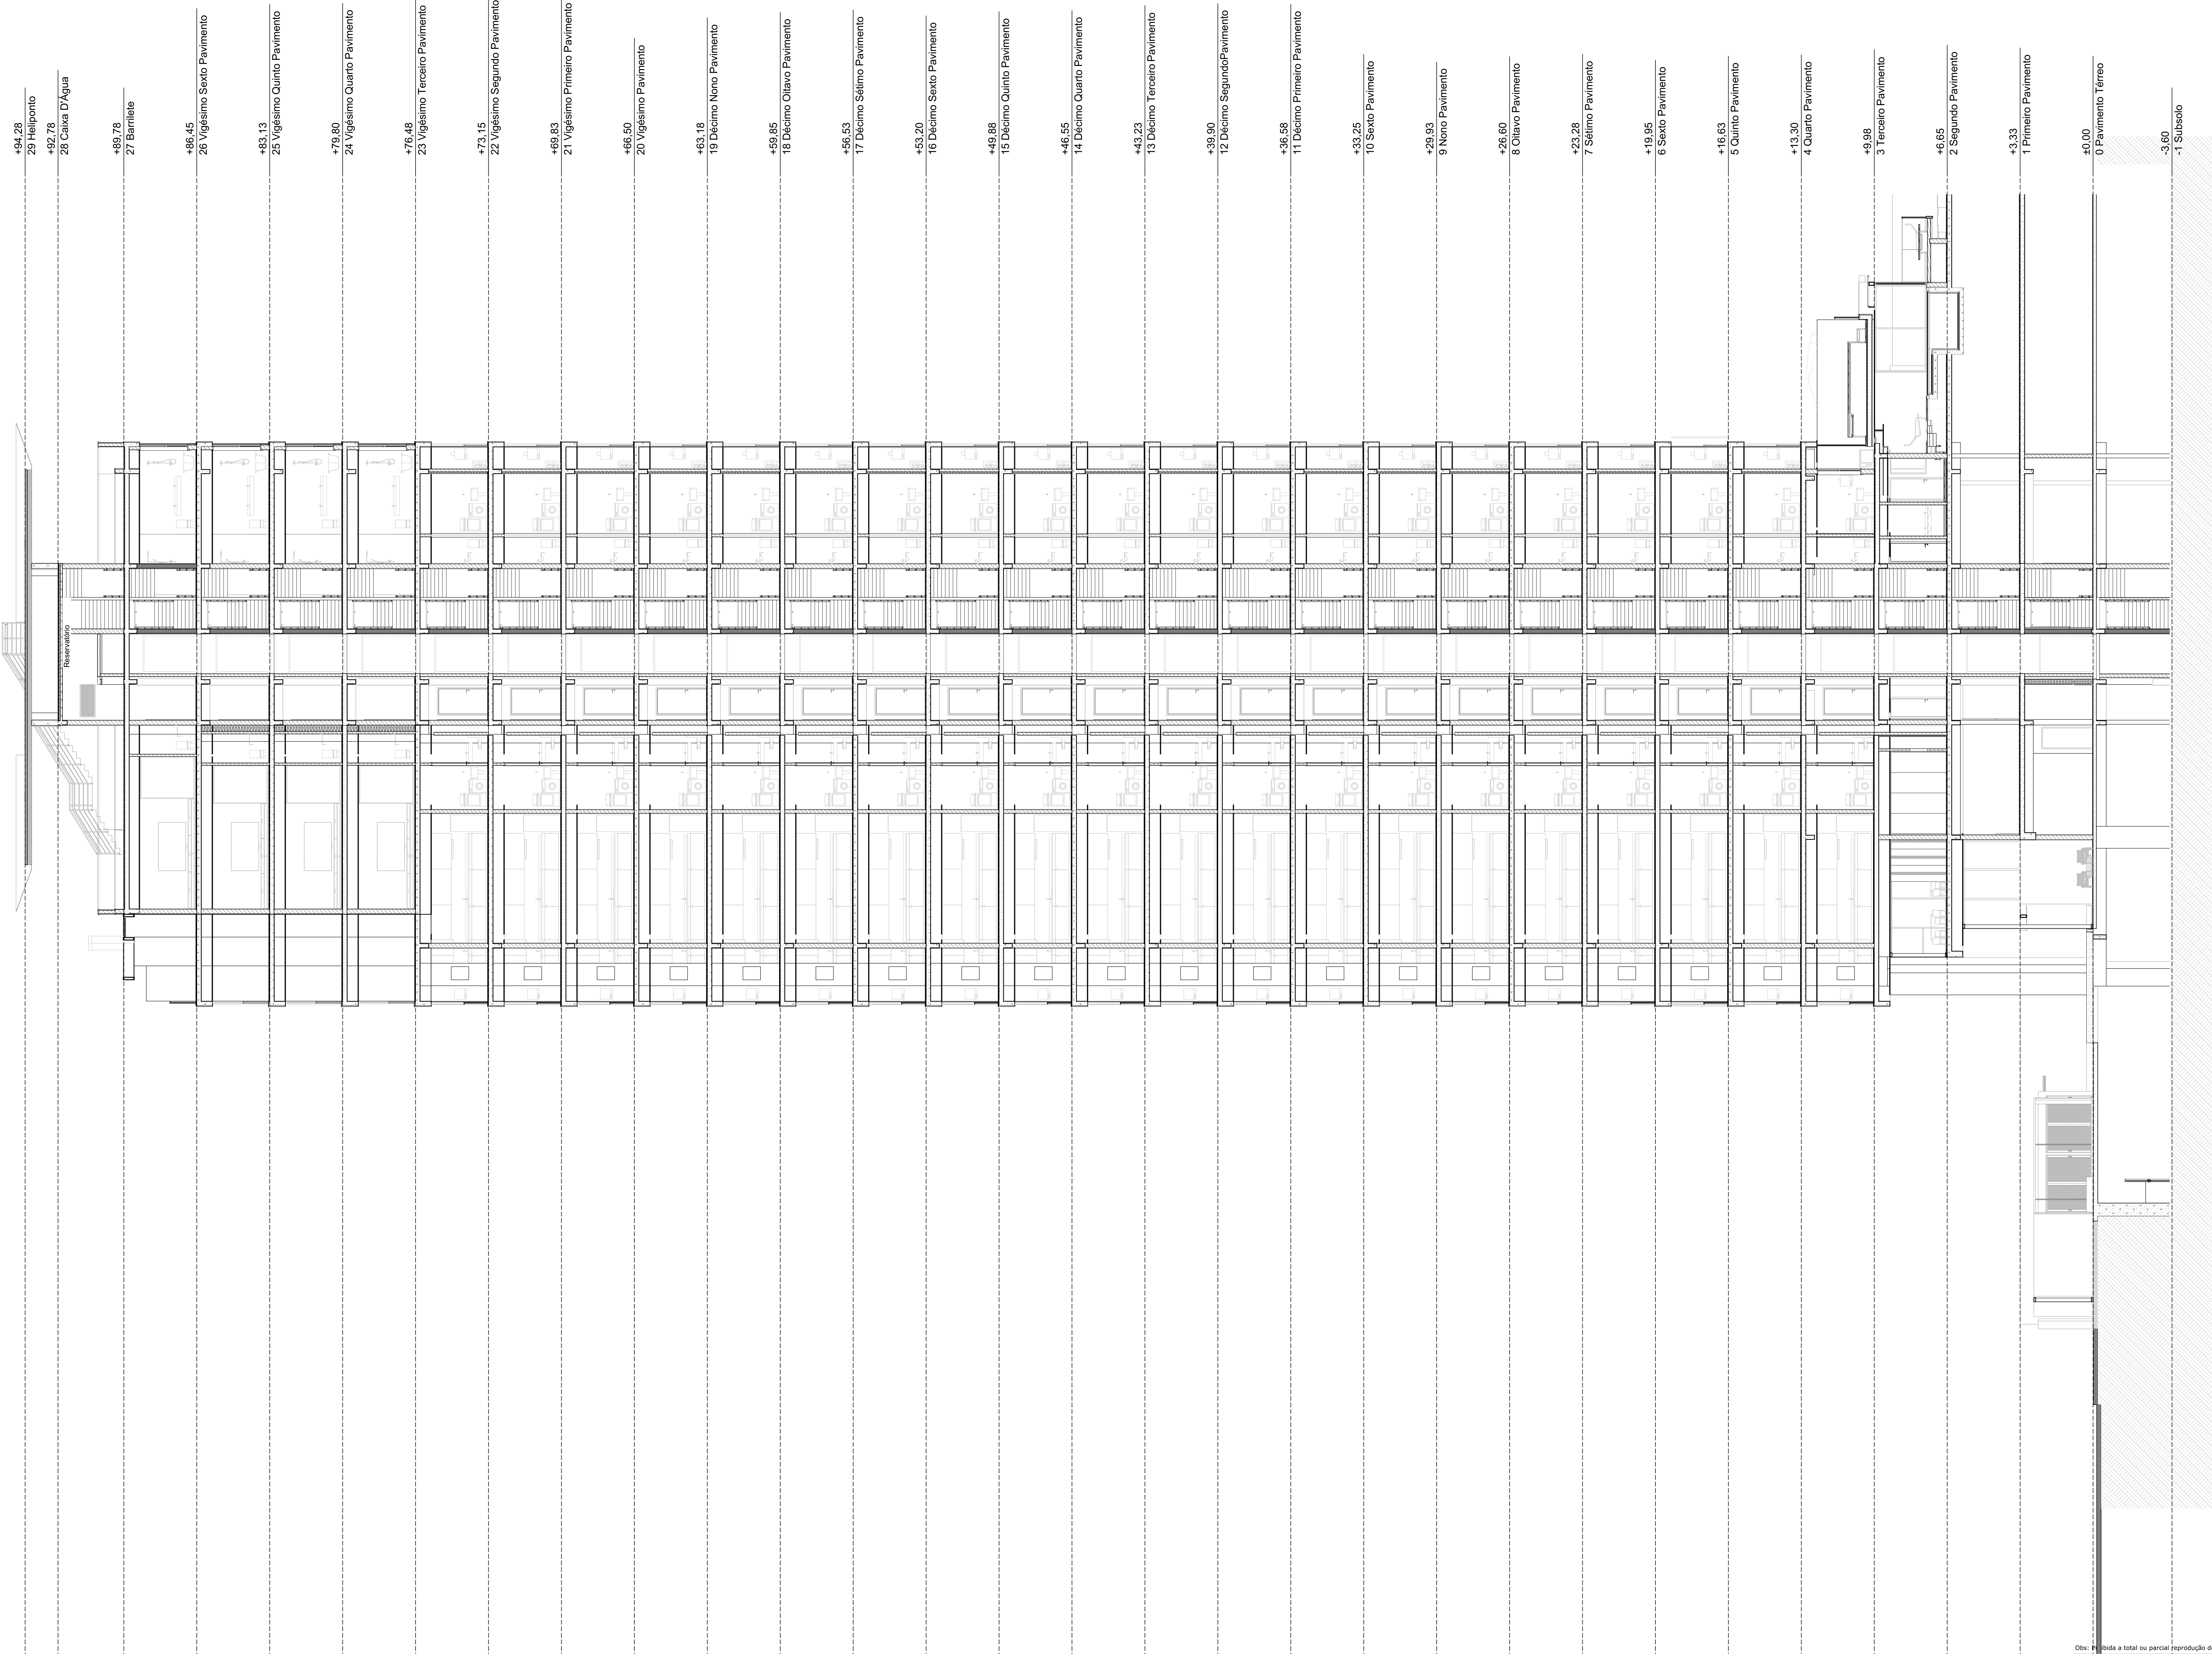

Obs: É proibida a total ou parcial reprodução deste material sem a prévia autorização dos autores do projeto(Lei Autoral)


Endereço da Obra: Rua Pernambuco, 193 Joinville SC

PROPRIETÁRIO	Daxo		FRANQUIA
PROJETO	Ed. Rua Pernambuco		12 / 49
REVISÃO	REV 03		
PROJETO Nº	08418		
DESENHO	Luzin		
DATA	07/02/2020		
ESCALA	1:100		

CORTE

Rua Rio Grande do Sul, 205 - Joinville / SC - Brasil 89.47.3433-4808 / 99138-4898



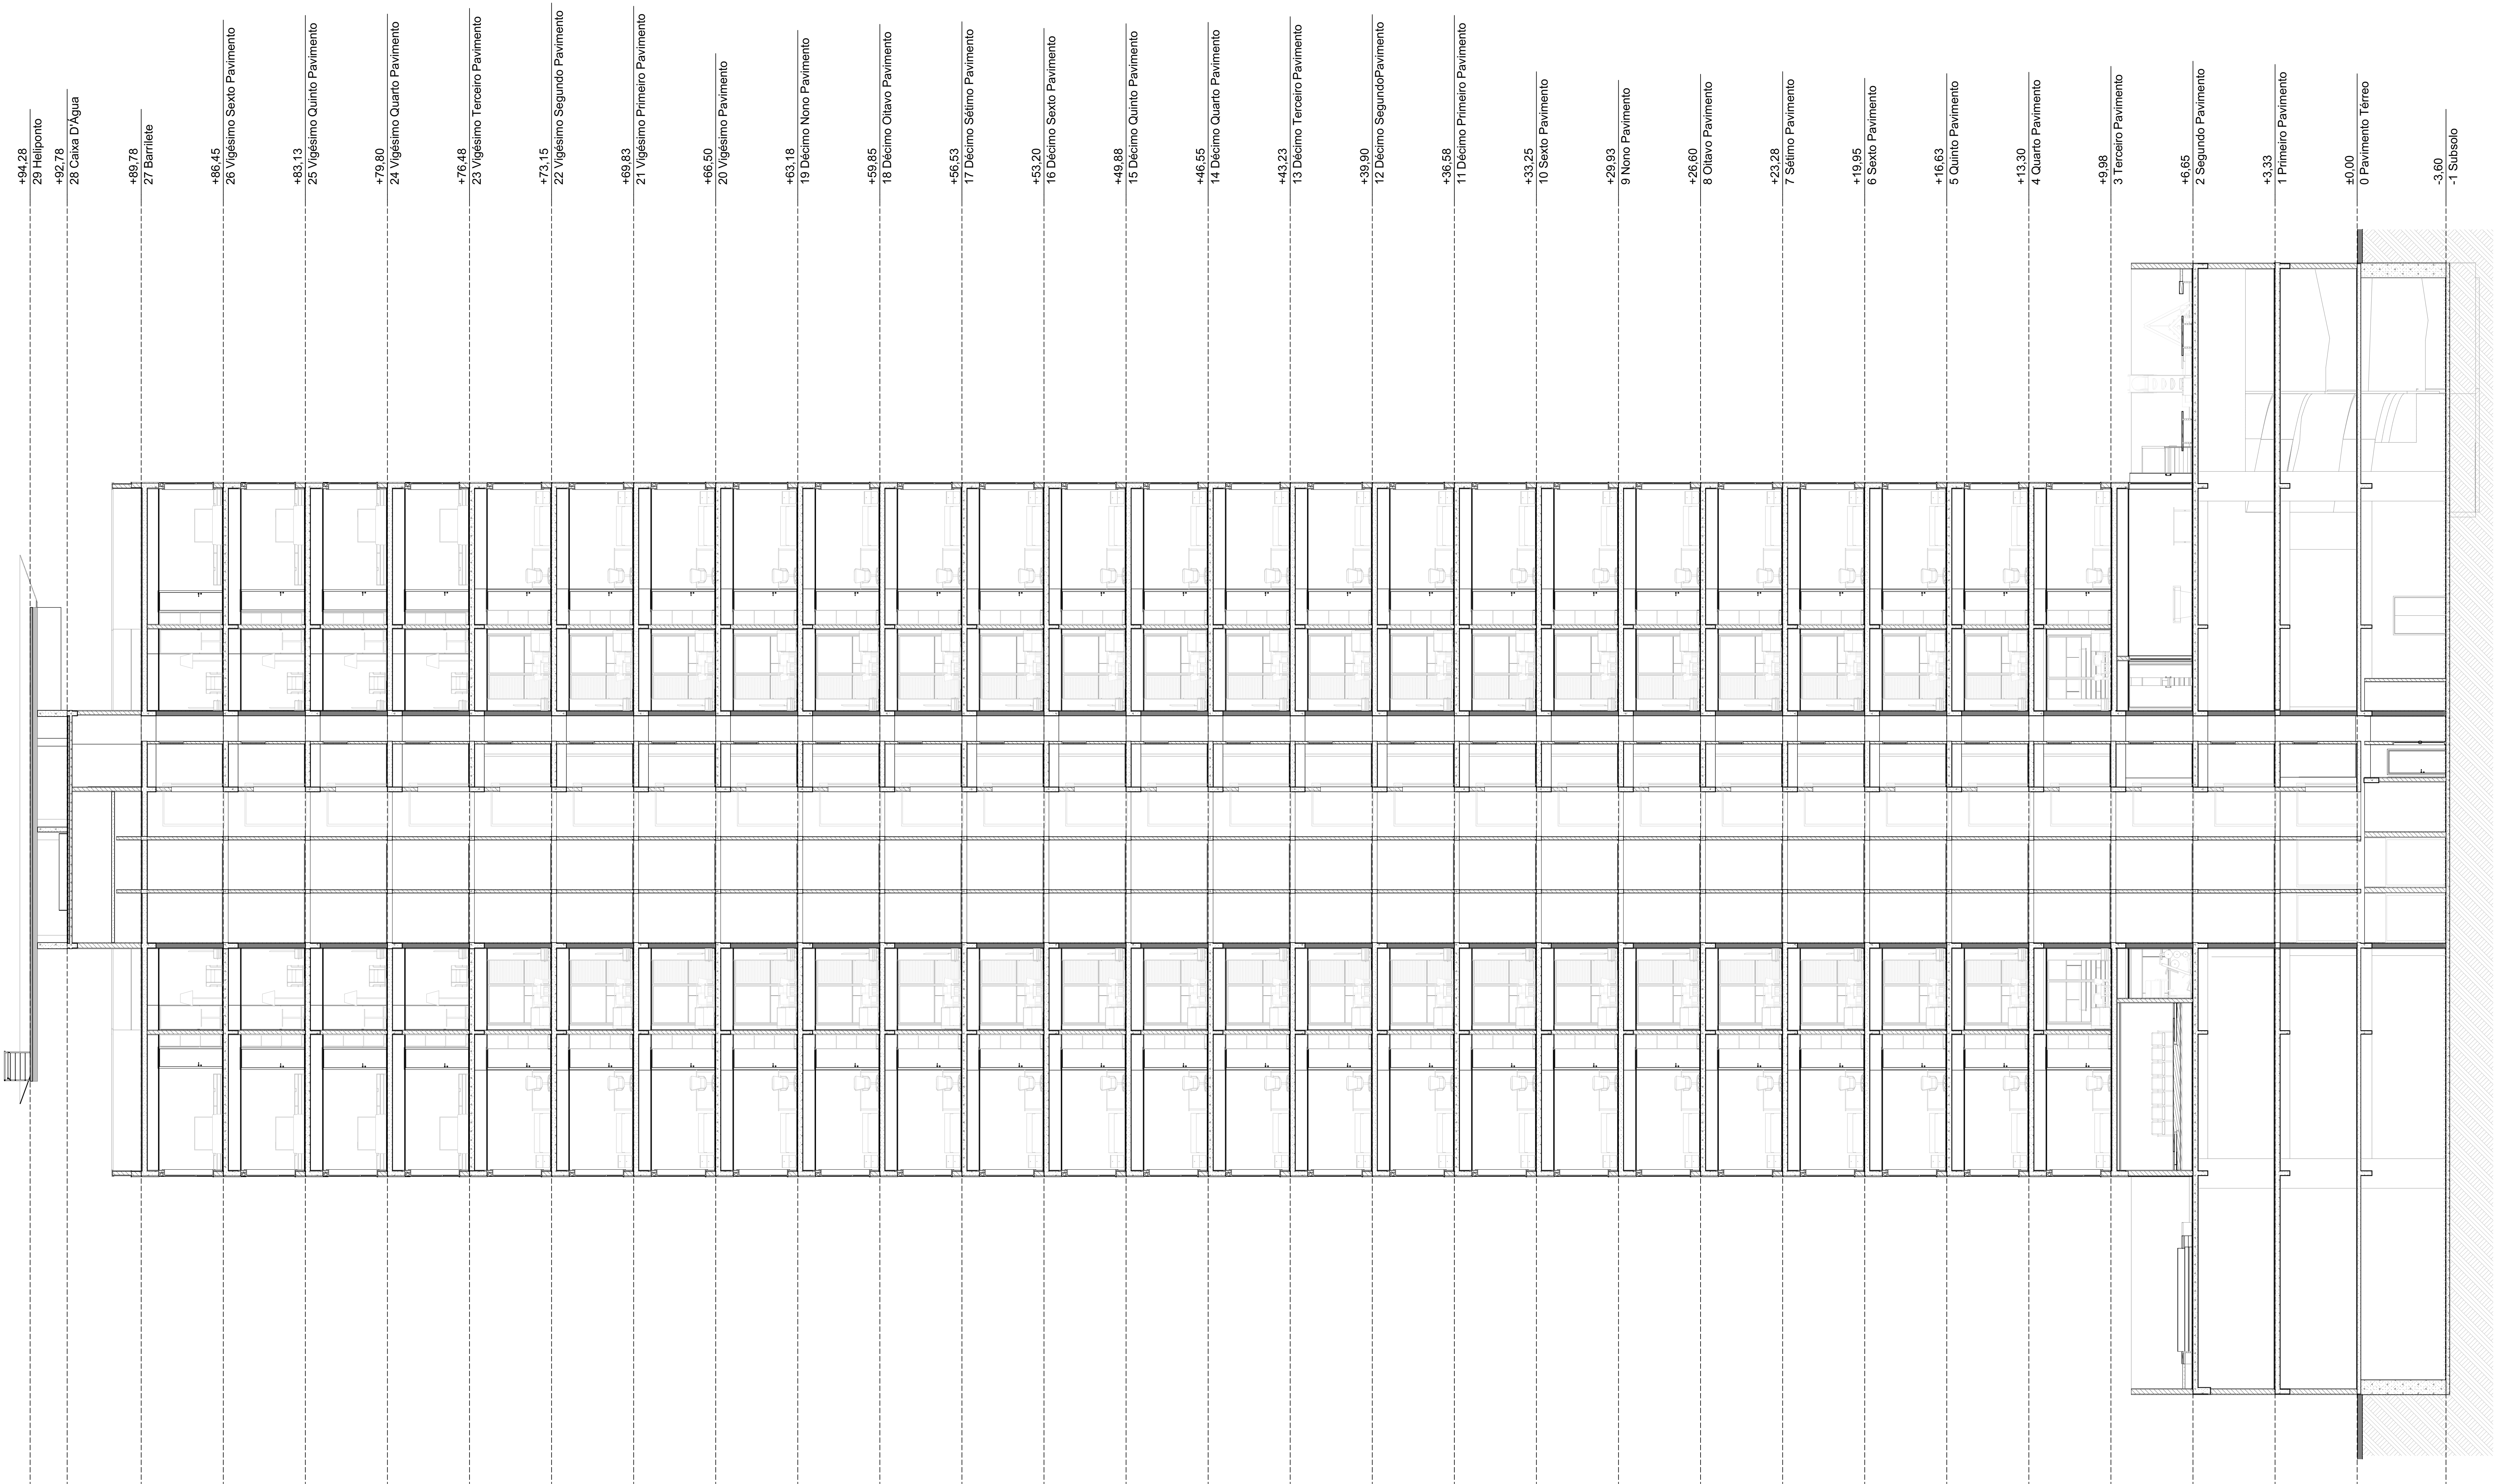

+94.28
29 Heliponto

+92.78
28 Caixa D'Água

+89.78
27 Barrilete

+86.45
26 Vigésimo Sexto Pavimento

+83.13
25 Vigésimo Quinto Pavimento

+79.80
24 Vigésimo Quarto Pavimento

+76.48
23 Vigésimo Terceiro Pavimento

+73.15
22 Vigésimo Segundo Pavimento

+69.83
21 Vigésimo Primeiro Pavimento

+66.50
20 Vigésimo Pavimento

+63.18
19 Décimo Nono Pavimento

+59.85
18 Décimo Oitavo Pavimento

+56.53
17 Décimo Sétimo Pavimento

+53.20
16 Décimo Sexto Pavimento

+49.88
15 Décimo Quinto Pavimento

+46.55
14 Décimo Quarto Pavimento

+43.23
13 Décimo Terceiro Pavimento

+39.90
12 Décimo Segundo Pavimento

+36.58
11 Décimo Primeiro Pavimento

+33.25
10 Sexto Pavimento

+29.93
9 Nono Pavimento

+26.60
8 Oitavo Pavimento

+23.28
7 Sétimo Pavimento

+19.95
6 Sexto Pavimento

+16.63
5 Quinto Pavimento

+13.30
4 Quarto Pavimento

+9.98
3 Terceiro Pavimento

+6.65
2 Segundo Pavimento

+3.33
1 Primeiro Pavimento


±0.00
0 Pavimento Térreo

-3.60
-1 Subsolo

Corte
1:100


A2



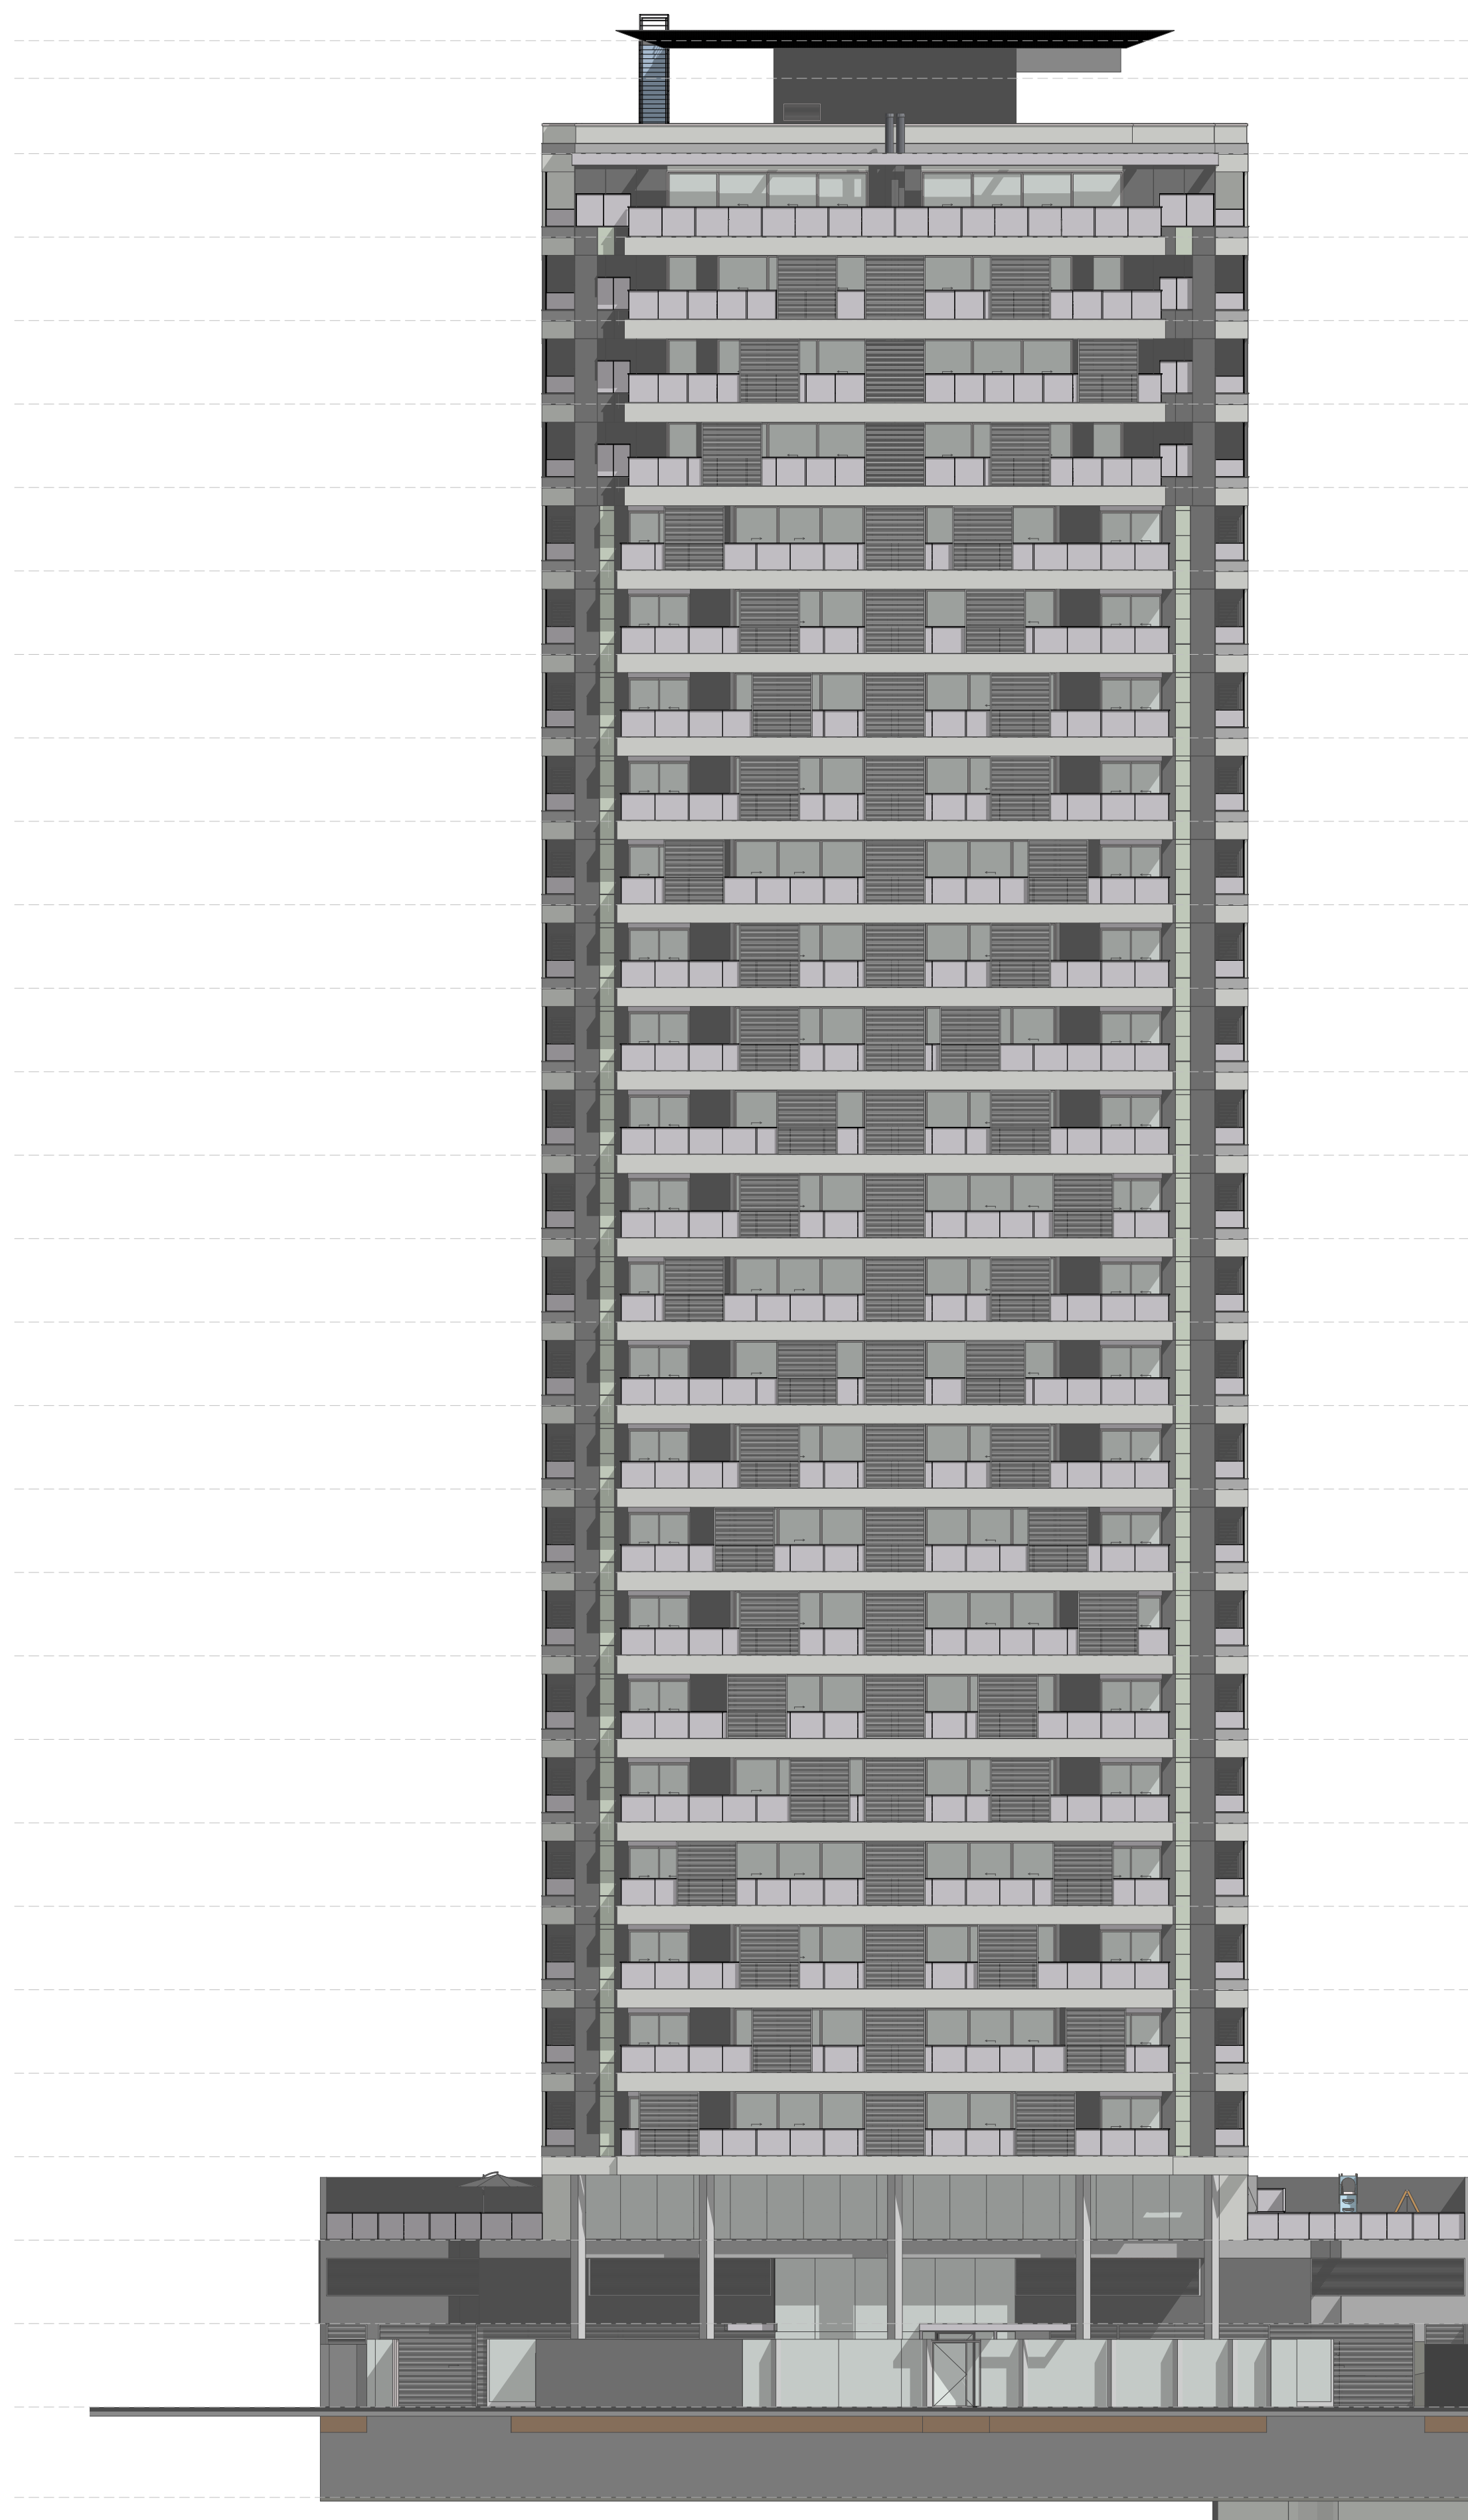

- +94.28
- +92.78
- 28 Caixa D'Água
- +89.78
- 27 Barrilete
- +86.45
- 26 Vigésimo Sexto Pavimento
- +83.13
- 25 Vigésimo Quinto Pavimento
- +79.80
- 24 Vigésimo Quarto Pavimento
- +76.48
- 23 Vigésimo Terceiro Pavimento
- +73.15
- 22 Vigésimo Segundo Pavimento
- +69.83
- 21 Vigésimo Primeiro Pavimento
- +66.50
- 20 Vigésimo Pavimento
- +63.18
- 19 Décimo Nono Pavimento
- +59.85
- 18 Décimo Oitavo Pavimento
- +56.53
- 17 Décimo Sétimo Pavimento
- +53.20
- 16 Décimo Sexto Pavimento
- +49.88
- 15 Décimo Quinto Pavimento
- +46.55
- 14 Décimo Quarto Pavimento
- +43.23
- 13 Décimo Terceiro Pavimento
- +39.90
- 12 Décimo Segundo Pavimento
- +36.58
- 11 Décimo Primeiro Pavimento
- +33.25
- 10 Sexto Pavimento
- +29.93
- 9 Nono Pavimento
- +26.60
- 8 Oitavo Pavimento
- +23.28
- 7 Sétimo Pavimento
- +19.95
- 6 Sexto Pavimento
- +16.63
- 5 Quinto Pavimento
- +13.30
- 4 Quarto Pavimento
- +9.98
- 3 Terceiro Pavimento
- +6.65
- 2 Segundo Pavimento
- +3.33
- 1 Primeiro Pavimento
- +0.00
- 0 Pavimento Térreo
- 3.60
- 1 Subsolo

1 Elevação 1:200

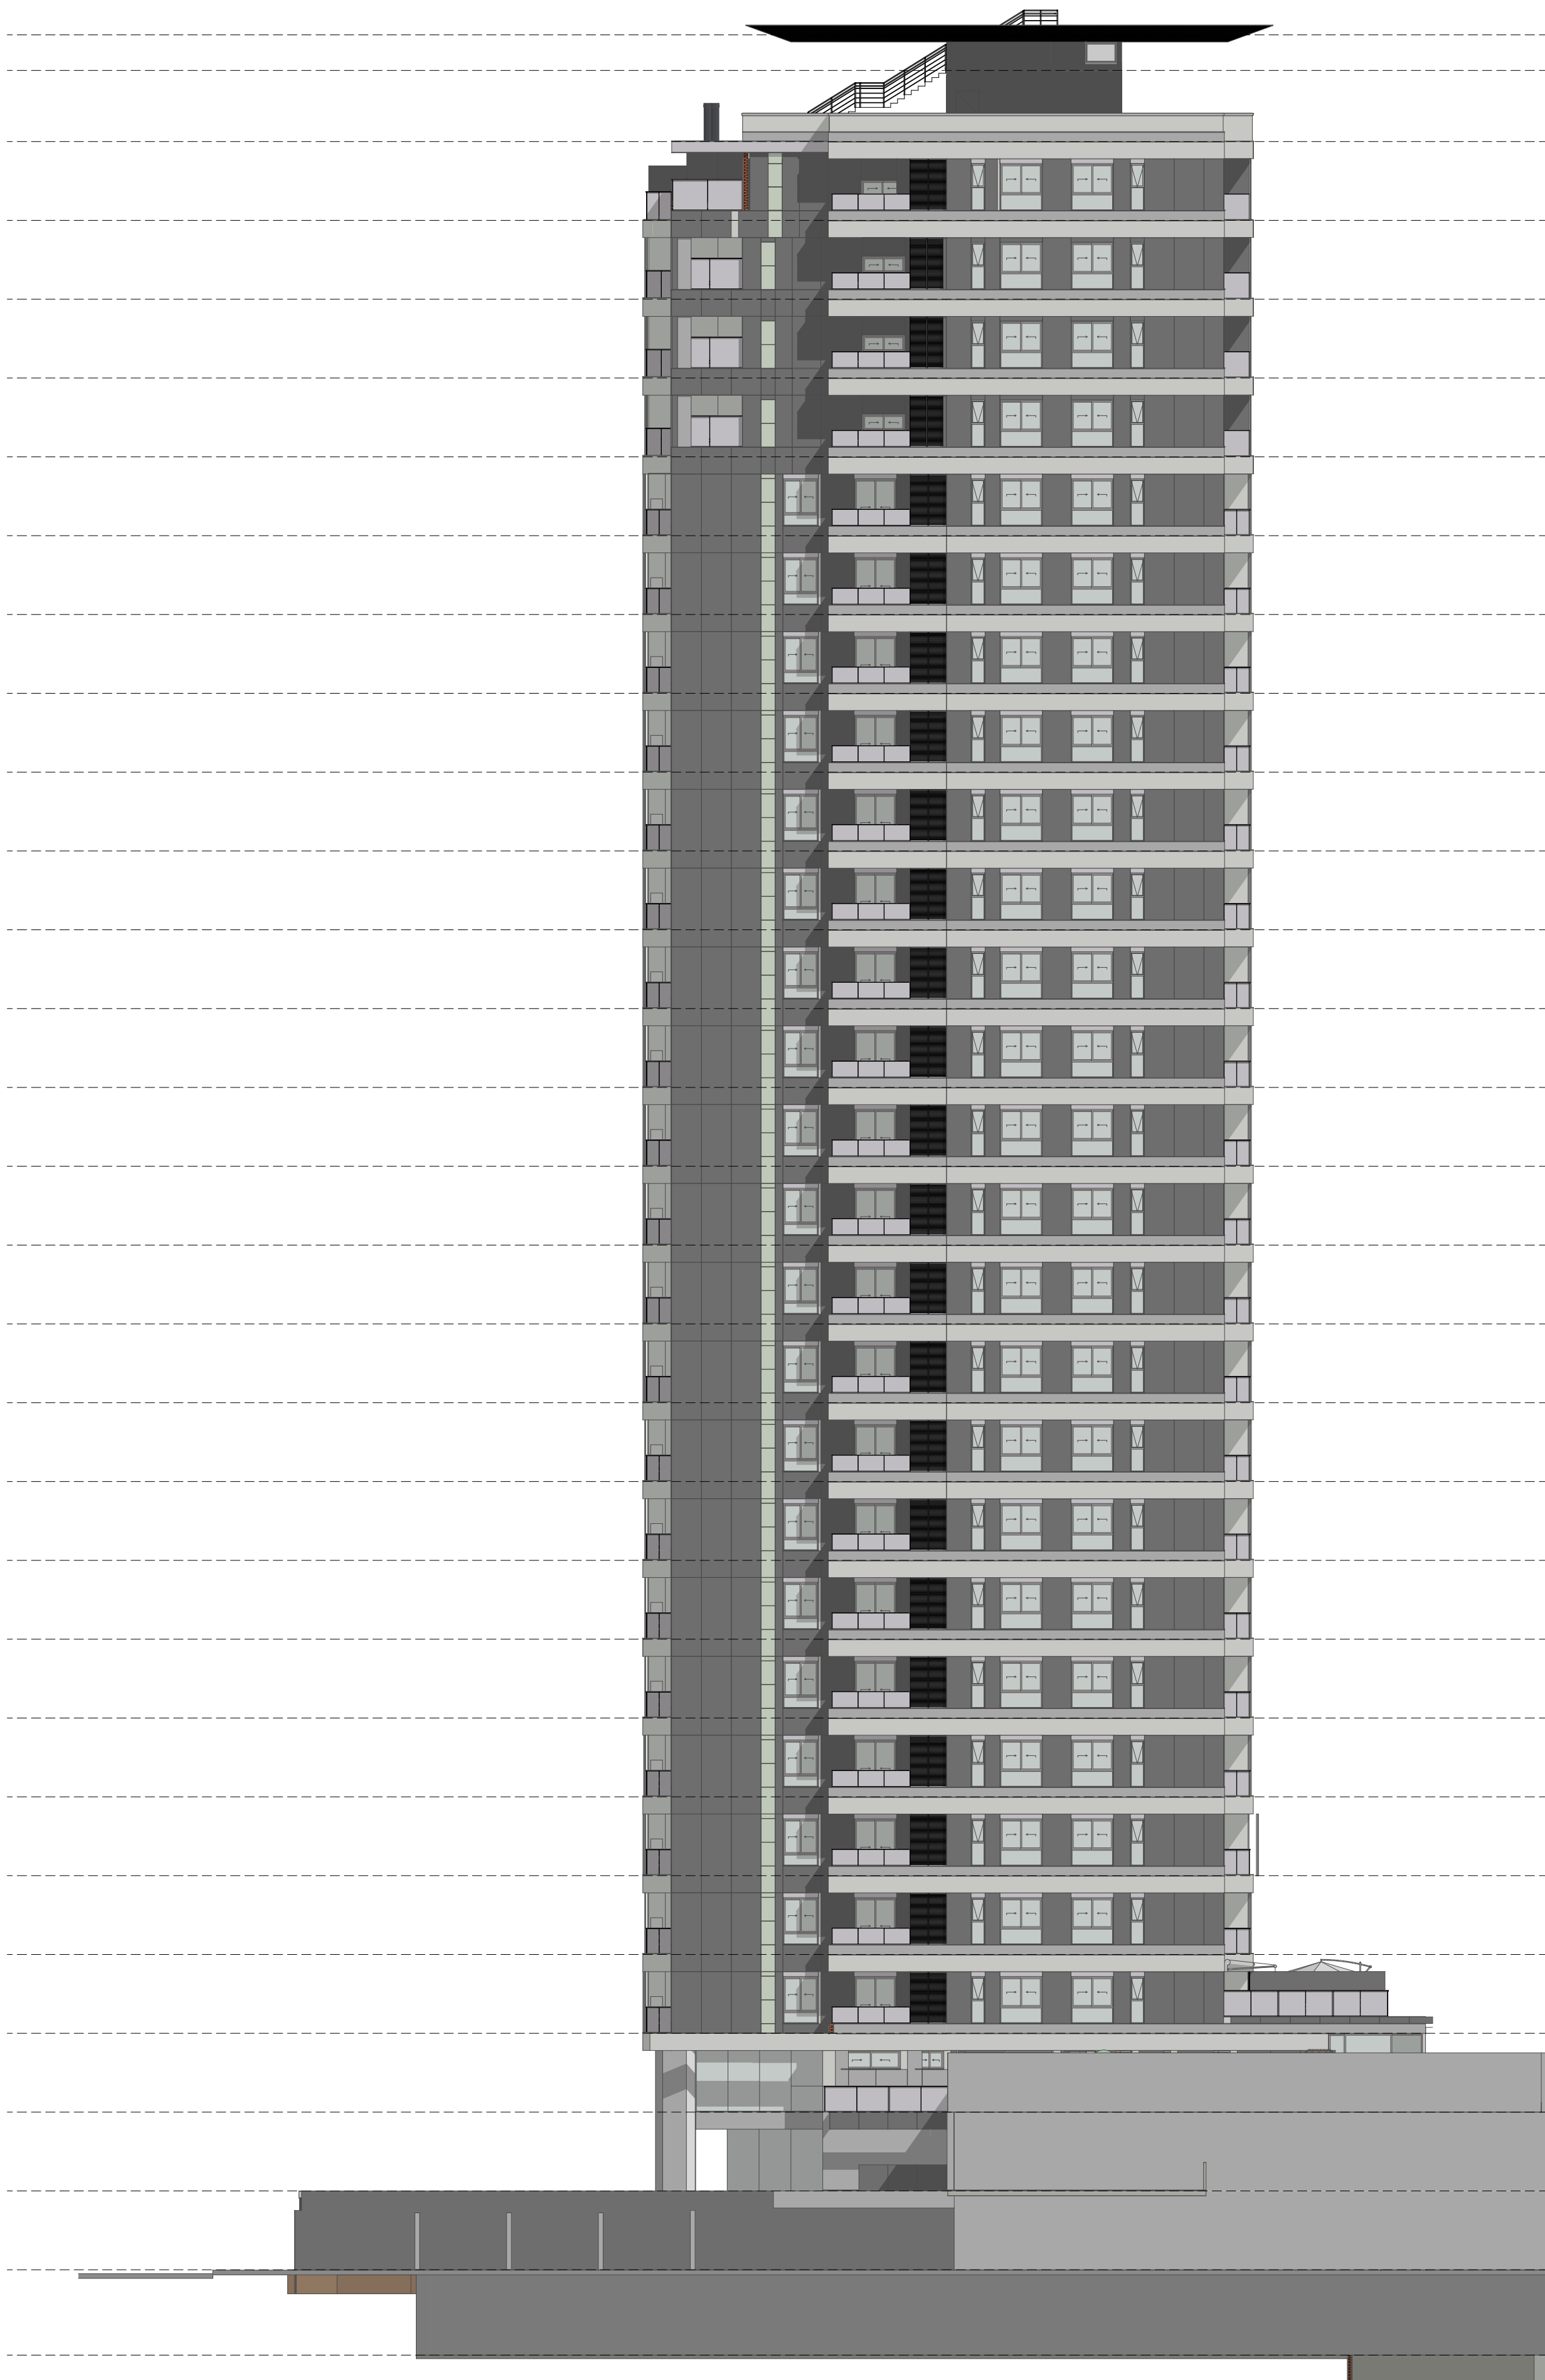

- +94.28
- +92.78
- 28 Caixa D'Água
- +89.78
- 27 Barrilete
- +86.45
- 26 Vigésimo Sexto Pavimento
- +83.13
- 25 Vigésimo Quinto Pavimento
- +79.80
- 24 Vigésimo Quarto Pavimento
- +76.48
- 23 Vigésimo Terceiro Pavimento
- +73.15
- 22 Vigésimo Segundo Pavimento
- +69.83
- 21 Vigésimo Primeiro Pavimento
- +66.50
- 20 Vigésimo Pavimento
- +63.18
- 19 Décimo Nono Pavimento
- +59.85
- 18 Décimo Oitavo Pavimento
- +56.53
- 17 Décimo Sétimo Pavimento
- +53.20
- 16 Décimo Sexto Pavimento
- +49.88
- 15 Décimo Quinto Pavimento
- +46.55
- 14 Décimo Quarto Pavimento
- +43.23
- 13 Décimo Terceiro Pavimento
- +39.90
- 12 Décimo Segundo Pavimento
- +36.58
- 11 Décimo Primeiro Pavimento
- +33.25
- 10 Sexto Pavimento
- +29.93
- 9 Nono Pavimento
- +26.60
- 8 Oitavo Pavimento
- +23.28
- 7 Sétimo Pavimento
- +19.95
- 6 Sexto Pavimento
- +16.63
- 5 Quinto Pavimento
- +13.30
- 4 Quarto Pavimento
- +9.98
- 3 Terceiro Pavimento
- +6.65
- 2 Segundo Pavimento
- +3.33
- 1 Primeiro Pavimento
- +0.00
- 0 Pavimento Térreo
- 3.60
- 1 Subsolo

2 Elevação 1:200

Obs: Proibida a total ou parcial reprodução deste material sem a previa autorização dos autores do projeto(Lei Autoral)
Endereço da Obra: Rua Pernambuco, 193 Joinville SC

PROPRIETÁRIO	PRANCHA
Daxo	
PROJETO	14 / 49
Ed. Rua Pernambuco	REV 03
DESCRIÇÃO	PROJETO Nº 08418
	DESENHO Luan
	DATA 07/02/2020
	ESCALA 1:200
Rua Rio Grande do Sul, 399 - Joinville / SC - Brasil 55 47 3433 4808 / 99138 4808	

