



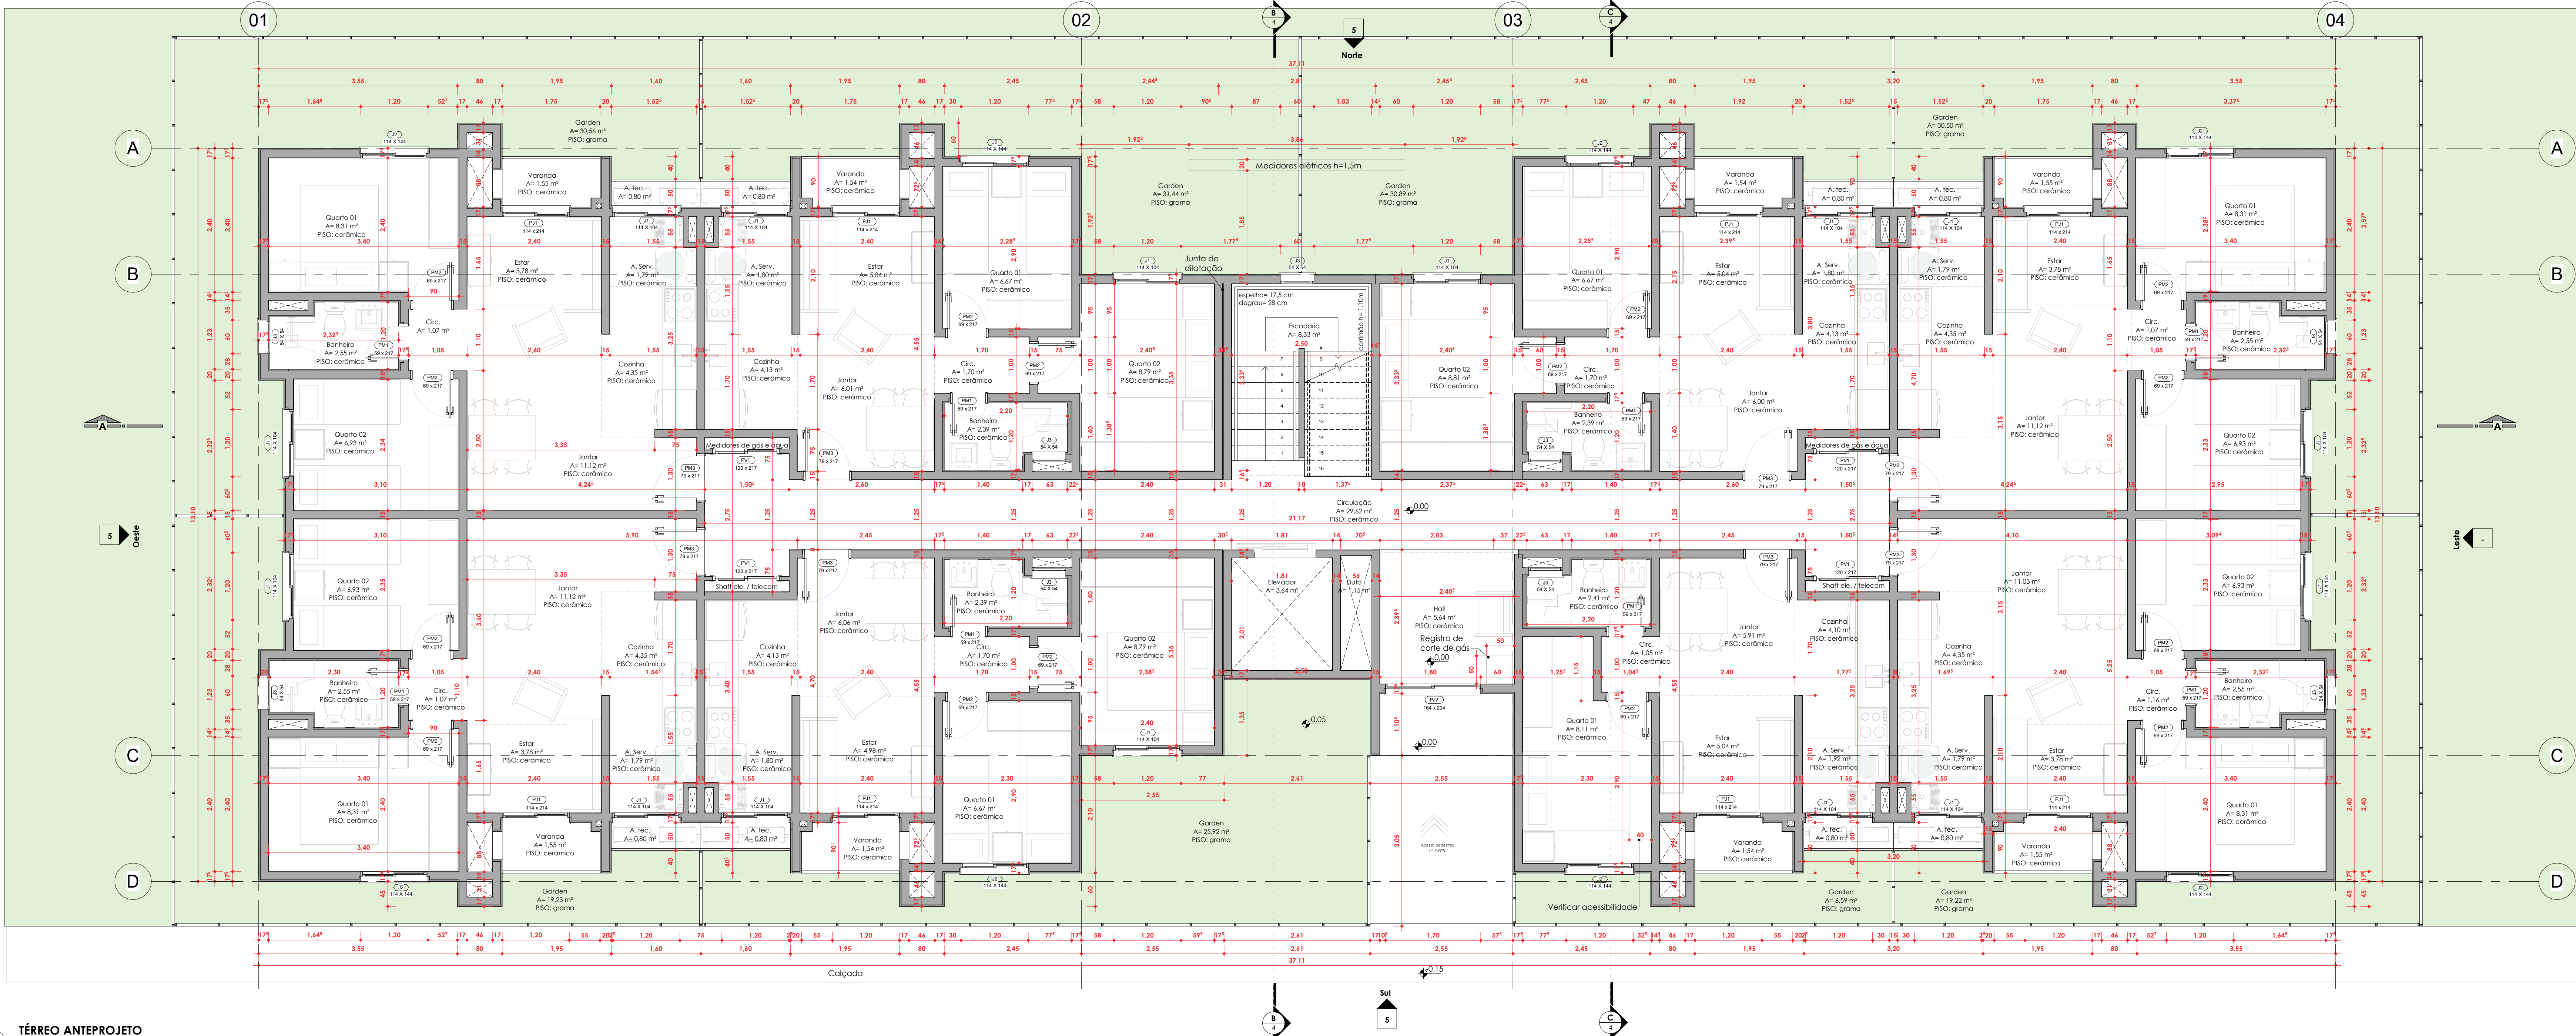

1 **TÉRREO ANTEPROJETO**
1 : 50

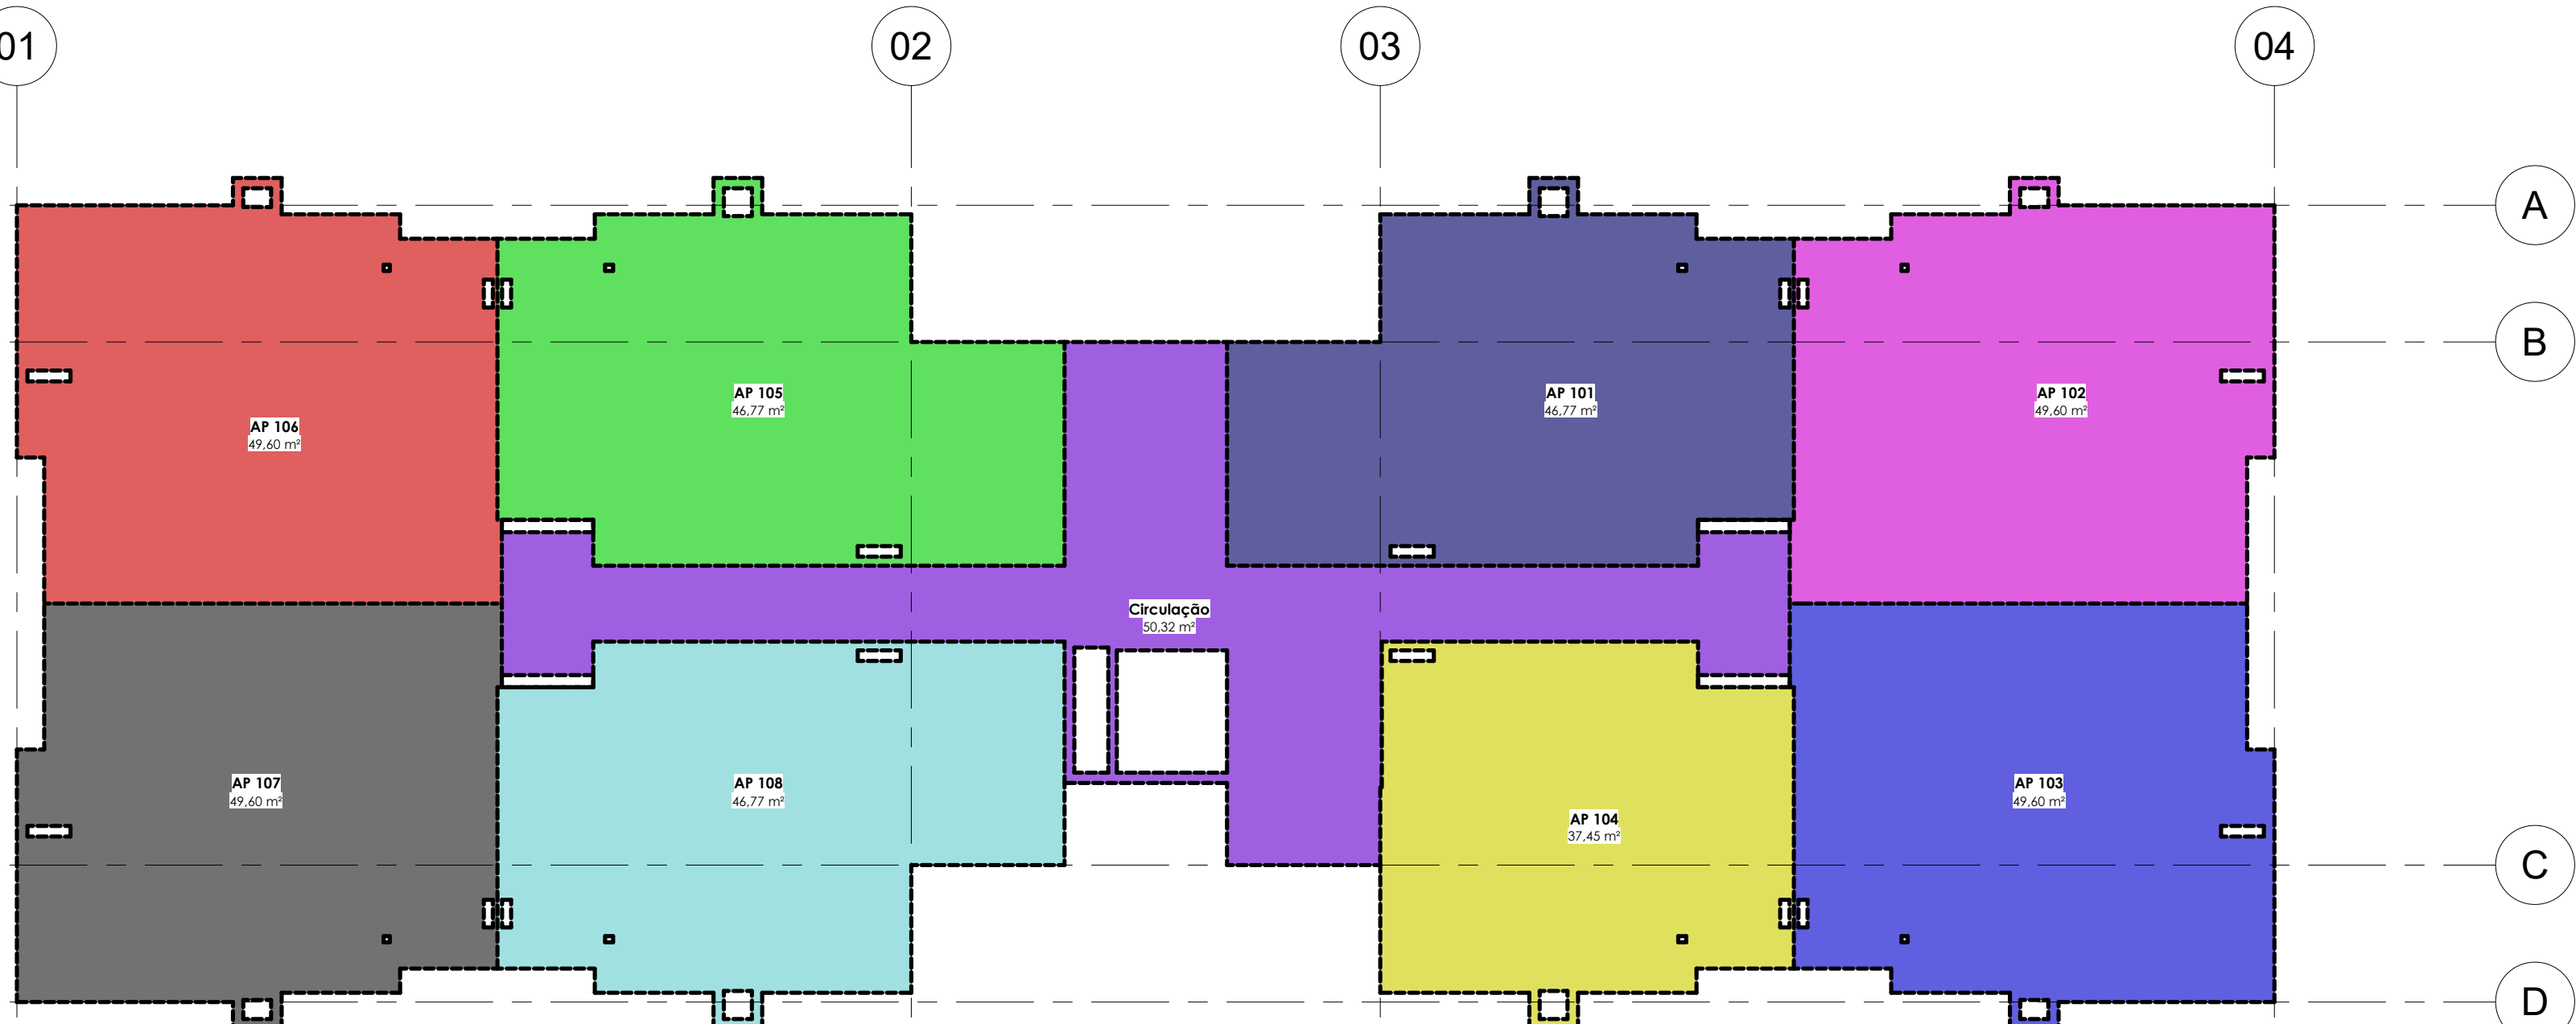

2 **Planta de área térreo**
1 : 100

OSERVAÇÕES

- OS NÍVEIS E DIMENSÕES ESTÃO EM METROS, SALVO QUANDO ESPECIFICADOS;
- OS DESENHOS SÃO INDICATIVOS DO ESTILO E DO ASPECTO FINAL DESEJADO, A ESTABILIDADE E O PERFEITO FUNCIONAMENTO SÃO DE PRÓPRIA RESPONSABILIDADE DOS DESENHADORES;
- CONFERIR EM OBRA AS DIMENSÕES DETERMINADAS NO PROJETO ARQUITETÔNICO, QUALQUER ADICIONAR A SER EFETUADA NESTE PROJETO RESERVA-SE A CONSIDERAÇÃO DO PROJETO;
- OS MATERIAIS E PROCEDIMENTOS CONSTRUTIVOS UTILIZADOS NA OBRA DEVERÃO SEGUIR TODAS AS ESPECIFICAÇÕES TÉCNICAS INDICADAS PELOS ORÇAMENTOS DE MATERIAIS E SERVIÇOS, SOB A ORIENTAÇÃO DO PROJETISTA;
- OS ERROS DAS FOLHAS DOS SANITÁRIOS, COZINHAS E ÁREA DE SERVIÇO DEVERÃO SEGUIR AS COTAS DO PROJETO HIERÁRICO;
- OS FLUXOS INDICADOS NESTE PROJETO SÃO APENAS DE REFERÊNCIA, PARA EXECUÇÃO DA OBRA UTILIZAR O PROJETO ESTRUTURAL APROVADO.

Tabela de Janelas - Área				
Cód.	Quant.	Dimensões	Descrição	
		Largura	Altura	
Tabela de Portas - Área				
Cód.	Quant.	Dimensões	Descrição	
		Largura	Altura	
