



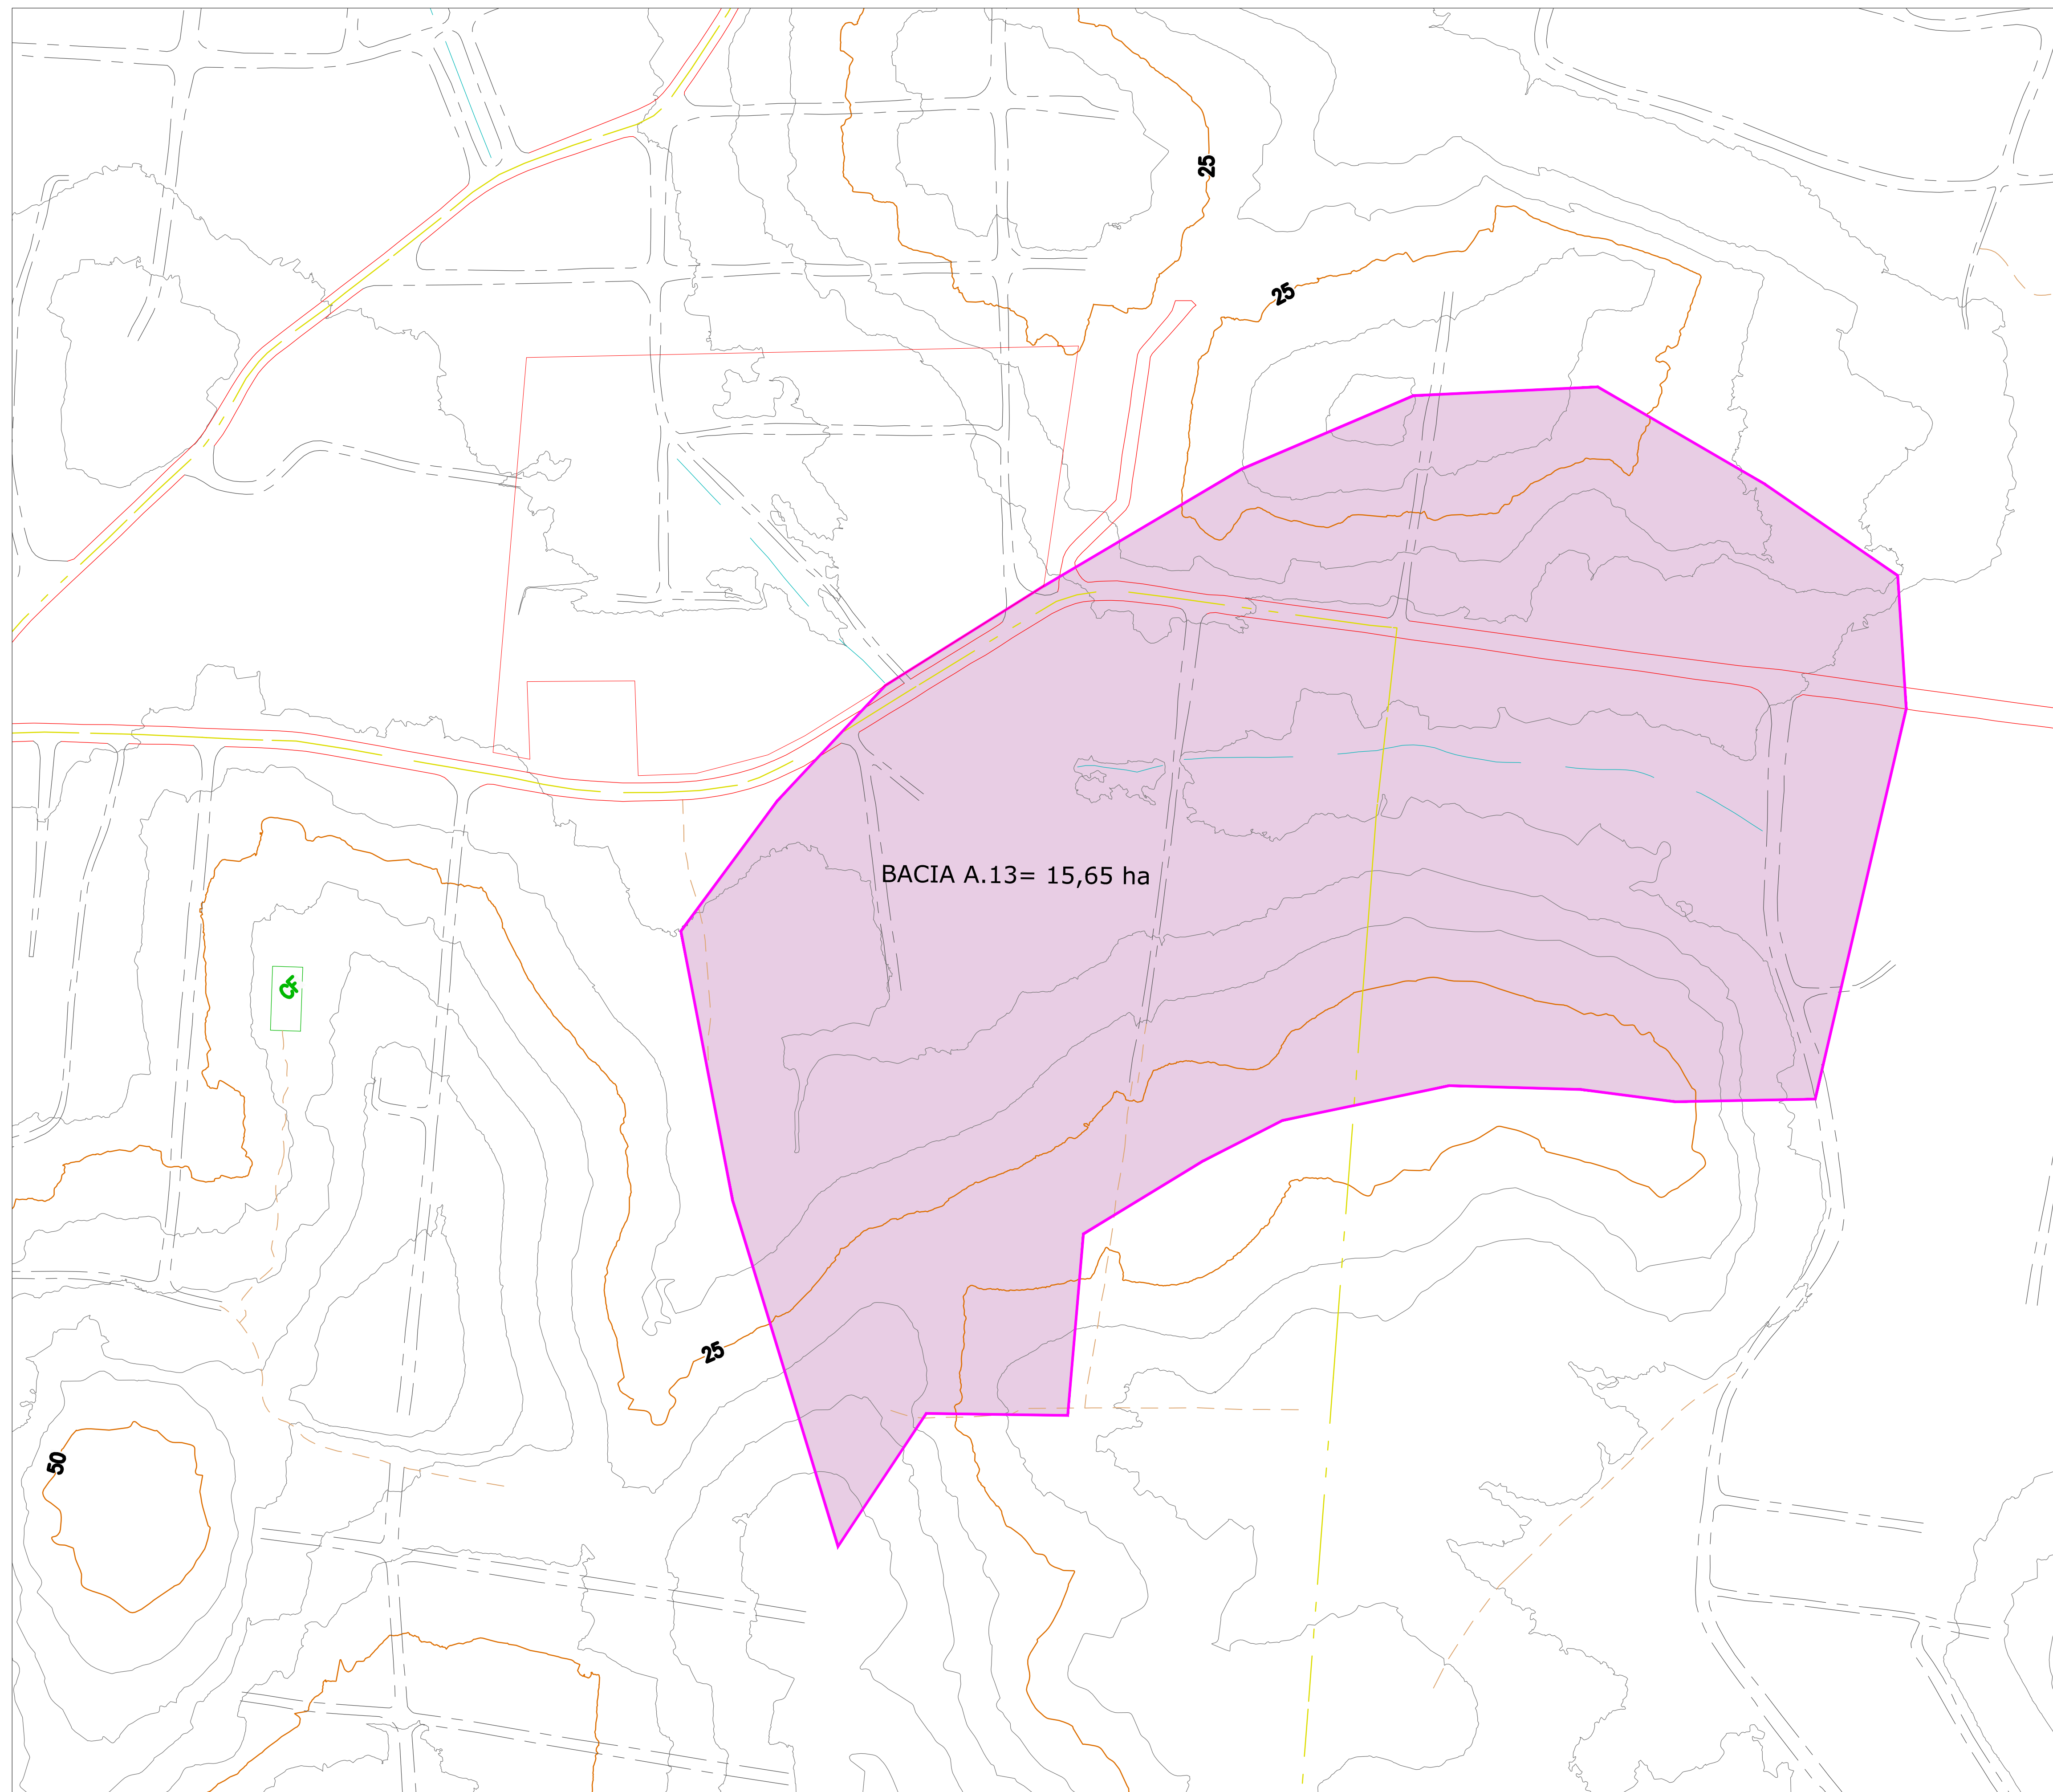

CONVENÇÃO

	CALÇADA EXISTENTE
	ASFALTO EXISTENTE
	IMÓVEL
	GRAMA - FAIXA DE SERVIÇO
	DELIMITAÇÃO DA BACIA
	MURO
	CURVAS DE NÍVEL
	POSTE
	BOCA DE LOBO EXISTENTE
	GREIDE PRIMITIVO
	MEIO FIO A SER REMOVIDO E REPOSTO

PLANTA DE LOCALIZAÇÃO
Sem escala

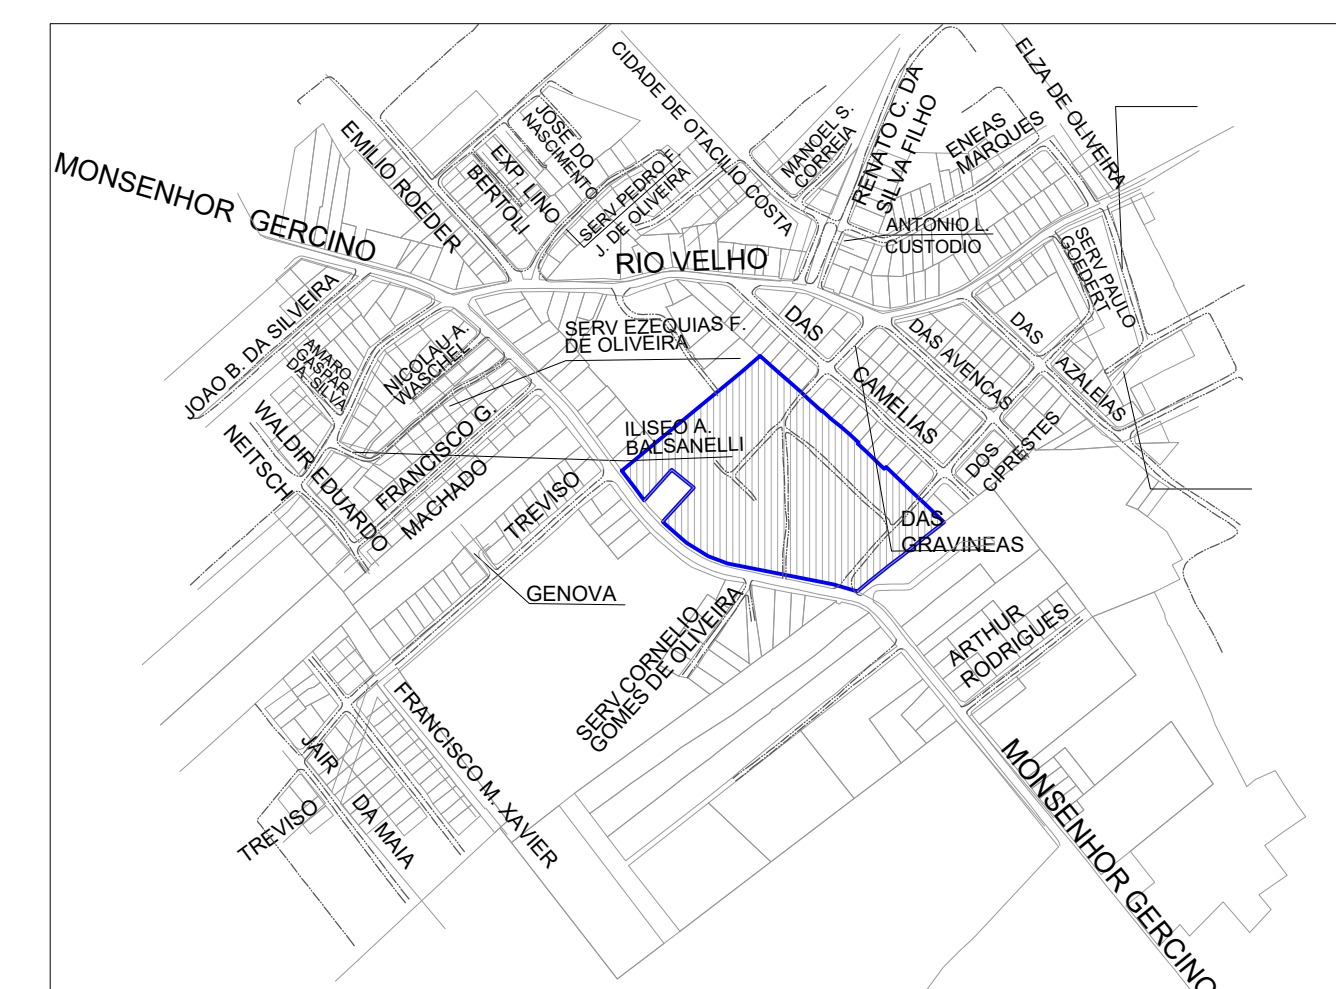

00	25.08.2020	Emissão	Lutière
n°	data	alteração - assunto	desenho

PROJETO DE DRENAGEM PLUVIAL

proprietário
HASA 5 EMPREENDIMENTOS
IMOBILIÁRIOS SPE LTDA
CNPJ 13.432.298/0001-68

resp. técnico
ENG. LUTIERE COSTA
CREA/SC: 118.074-6

autor
ENG. LUTIERE COSTA
CREA/SC: 118.074-6

obra
CONDOMÍNIO RESIDENCIAL MONSENHOR GERCINO
JOINVILLE - SC

referência
Estudo Hidrológico

disciplina
HIDROLOGIA

arquivo
060RMG-HID-EP-00-COMPLETO-R00.dwg

escala
INDICADAS
emissão inicial
25/08/2020
desenho
Lutiére Costa



AKIDUTTO
ENGENHARIA DE ESTRUTURAS

T

akidutto@akidutto.com.br
www.akidutto.com.br
(47) 9197-0047

[01 - 01]