



SUBSOLO 2
ESCALA: 1 : 100

Q.ÁREAS - SUBSOLO 02			
IDENTIFICAÇÃO DE ÁREAS	ÁREA TOTAL NÃO COMPUTÁVEL	ÁREA TOTAL COMPUTÁVEL	ÁREA TOTAL CONSTRUÍDA
ÁREA COMPUTÁVEL	0,00	29,13	29,13
ÁREA COMPUTÁVEL	0,00	6,89	6,89
ÁREA NÃO COMPUTÁVEL	2221,08	0,00	2221,08
TOTAL	2221,08	36,02	2257,10

58 ACESSOS
18 VAGAS DUPLAS
40 VAGAS SIMPLES


01 VAGA PCD

SUBSOLO 1
ESCALA 1 : 100

Q.ÁREAS - SUBSOLO 01			
IDENTIFICAÇÃO DE ÁREAS	ÁREA TOTAL NÃO COMPUTÁVEL	ÁREA TOTAL COMPUTÁVEL	ÁREA TOTAL CONSTRUIDA
ÁREA PERMEÁVEL	0,00	0,00	0,00
ÁREA NÃO COMPUTÁVEL	2244,05	0,00	2244,05
ÁREA COMPUTÁVEL	0,00	42,87	0,00
TOTAL	2244,05	42,87	2286,92

QUADRO DE ÁREAS							
NÍVEL / REPETIÇÕES	ÁREAS POR PAVIMENTO				ÁREAS TOTAIS		
	ÁREA NÃO COMPUTÁVEL	ÁREA COMPUTÁVEL	ÁREA CONSTRUIDA	REPET.	TOTAL NÃO COMPUTÁVEL	TOTAL COMPUTÁVEL	TOTAL CONSTRUIDA
Não colocado / x1	0,00	0,00	0,00	1	0,00	0,00	0,00
SUBSOLO 2 / x1	2221,08	36,02	2257,10	1	2221,08	36,02	2257,10
SUBSOLO 1 /	2244,05	42,87	2286,92	1	2244,05	42,87	2286,92
TÉRREO / x1	1820,68	47,17	1867,85	1	1820,68	47,17	1867,85
2º PAVIMENTO / x1	1750,70	43,04	1793,74	1	1750,70	43,04	1793,74
3º PAVIMENTO /	378,11	637,39	1015,50	1	252,48	637,39	889,87
4º PAVIMENTO / x1	9,50	806,56	816,06	1	9,50	806,56	816,06
5º PAVIMENTO / x13	12,21	803,85	816,06	13	158,73	10450,05	10608,78
18º PAVIMENTO / x4	12,22	840,08	852,30	4	48,88	3360,32	3409,20
3º DE MÁQUINAS / x1	97,95	0,00	97,95	1	97,95	0,00	97,95
CX D'ÁGUA / x1	94,58	0,00	94,58	1	94,58	0,00	94,58
IMPLANTAÇÃO / x0	0,00	0,00	0,00	0	0,00	0,00	0,00
TOTAL	8641,08	3256,98	11898,06		8698,63	15423,42	24122,05

31 ACESSOS
13 VAGAS DUPLAS
18 VAGAS SIMPLES01 VAGA PCD
10 VAGAS VISITANTES
04 VAGAS MOTOS (DELIVERY)

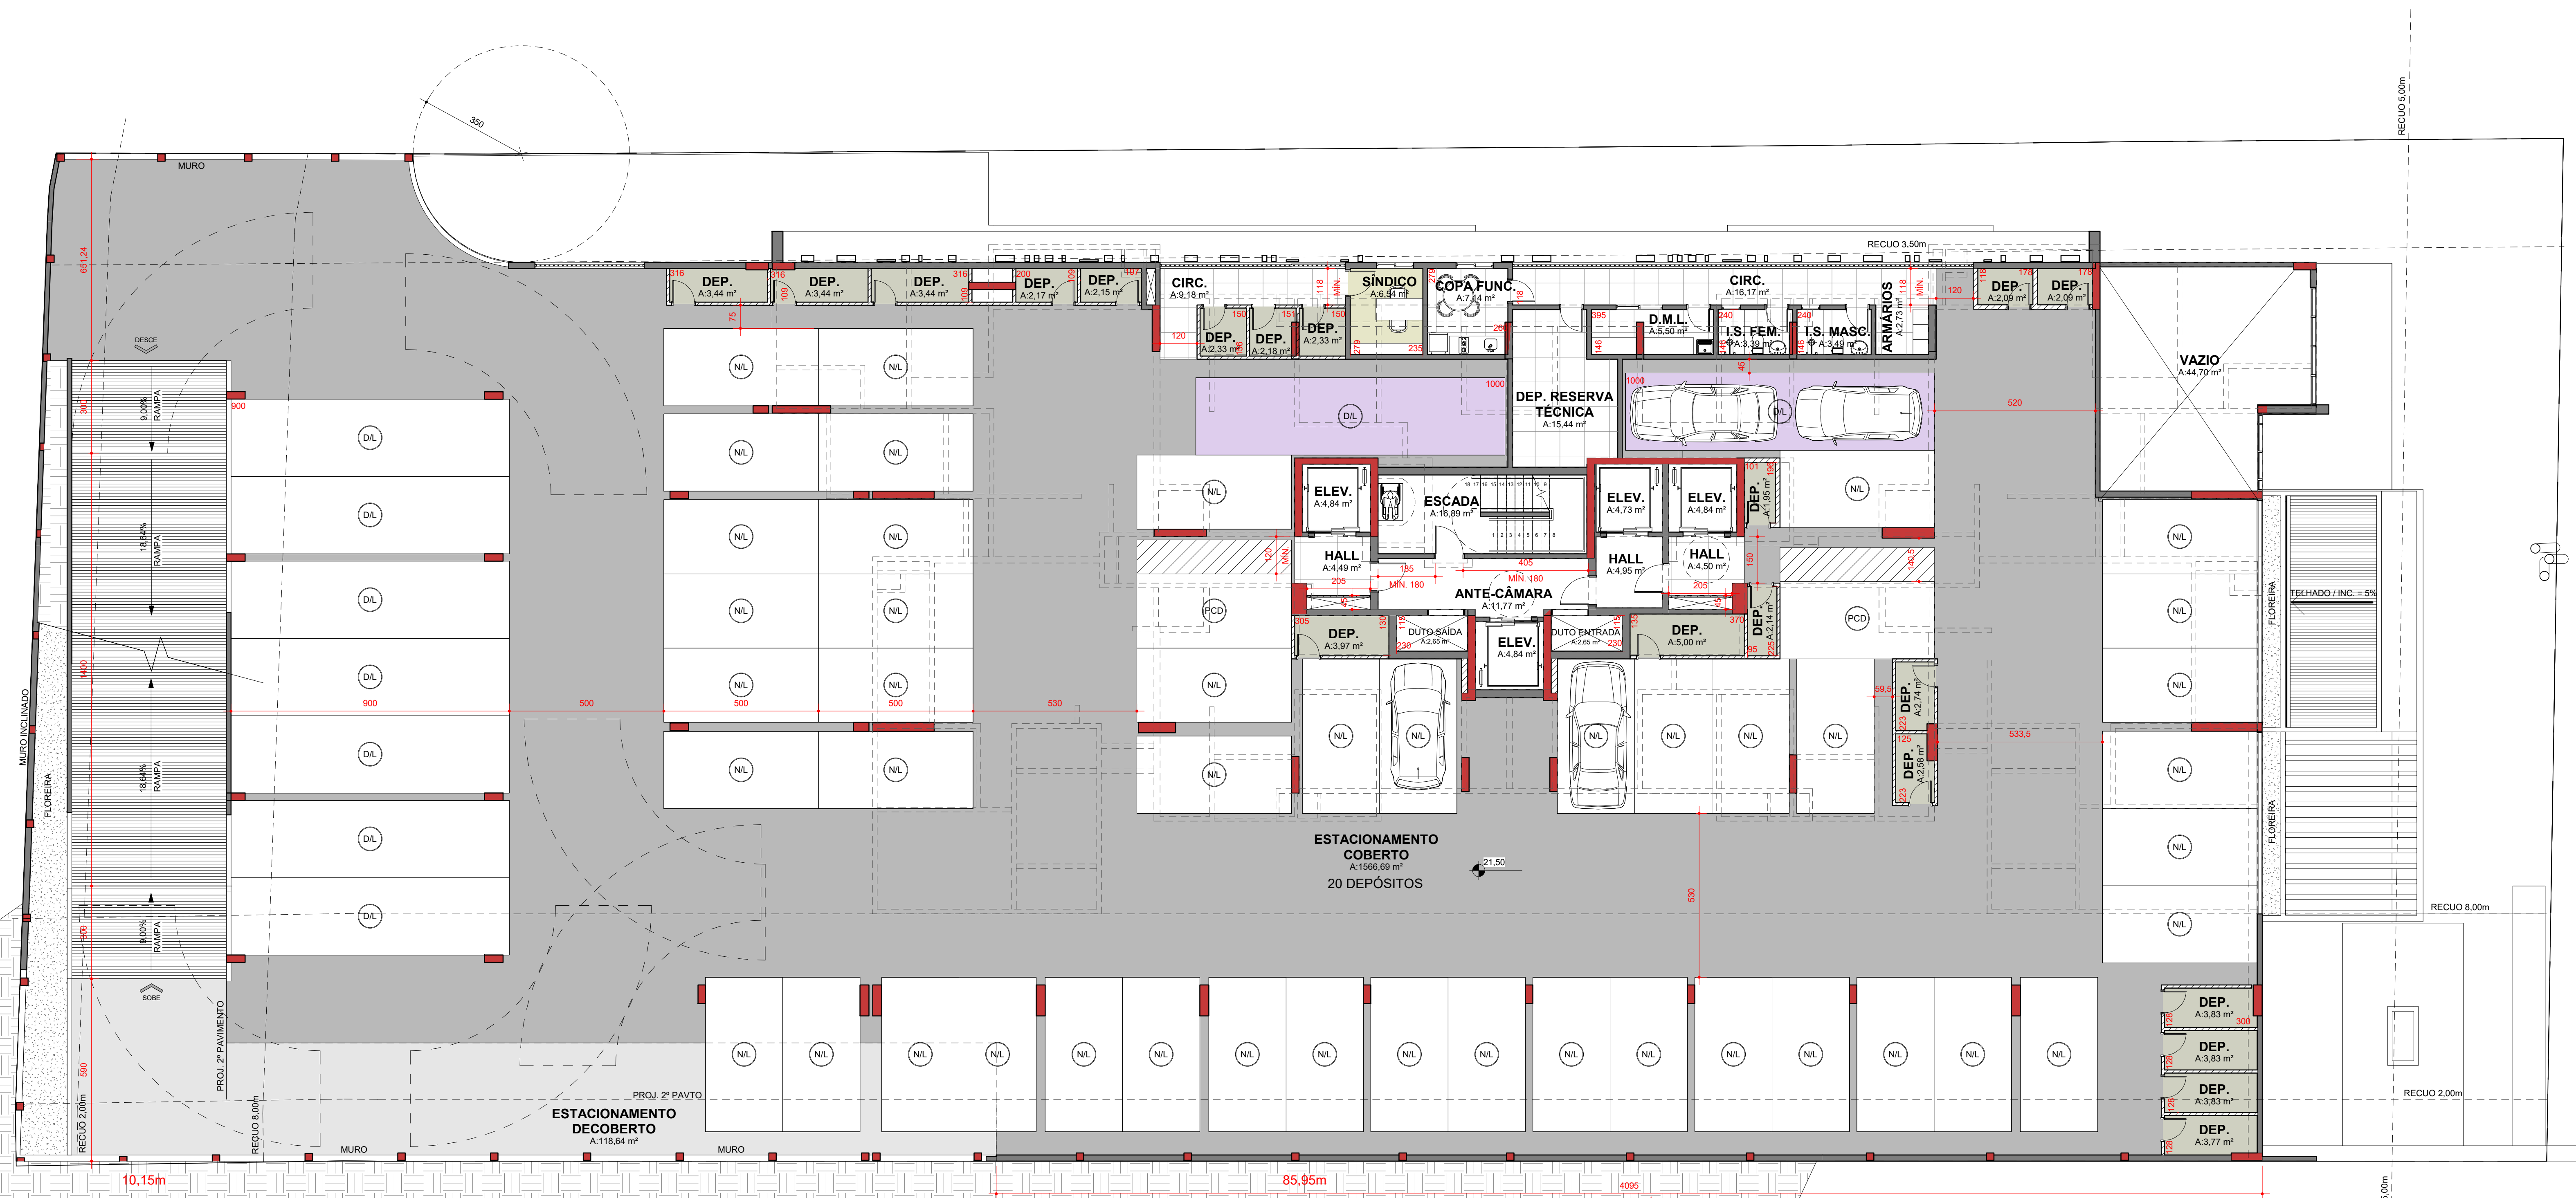

TÉRREO
ESCALA 1:100

Q.ÁREAS - TÉRREO			
IDENTIFICAÇÃO DE ÁREAS	ÁREA TOTAL NÃO COMPUTÁVEL	ÁREA TOTAL COMPUTÁVEL	ÁREA TOTAL CONSTRUÍDA
ÁREA NÃO COMPUTÁVEL	1820,68	0,00	1820,68
ÁREA COMPUTÁVEL	0,00	40,15	40,15
ÁREA COMPUTÁVEL	0,00	7,02	7,02
TOTAL	1820,68	47,17	1867,85

54 ACESSOS
09 VAGAS DUPLAS
45 VAGAS SIMPLES (SEND0 4 SEMI DESCOBERTAS)

02 VAGAS PCD

PROJETO LEGAL **EMPR. RESIDENCIAL VANGUARD JOI**JOINVILLE.SC

Direção Geral
sabrinaSLOMPO

Coordenação Legal
JULIANA
SCHÜTZEMBERGER
ALLAN BRÜSCH

Equipe Técnica
SIMONE MARQUES
ISABELLA WILSEK
LAIS NAKATANI
EDUARDO JUNG
LÍVIA MISHOGUTI

Projektilistas
LUCIMARA RAKSA

AS
REA

ABR
PR ASSOCIAÇÃO
BRASILEIRA DOS
ESCRITÓRIOS DE

ARQUITETURA


0


U

114

sas

ARQUITECTURA
CONSULTORES

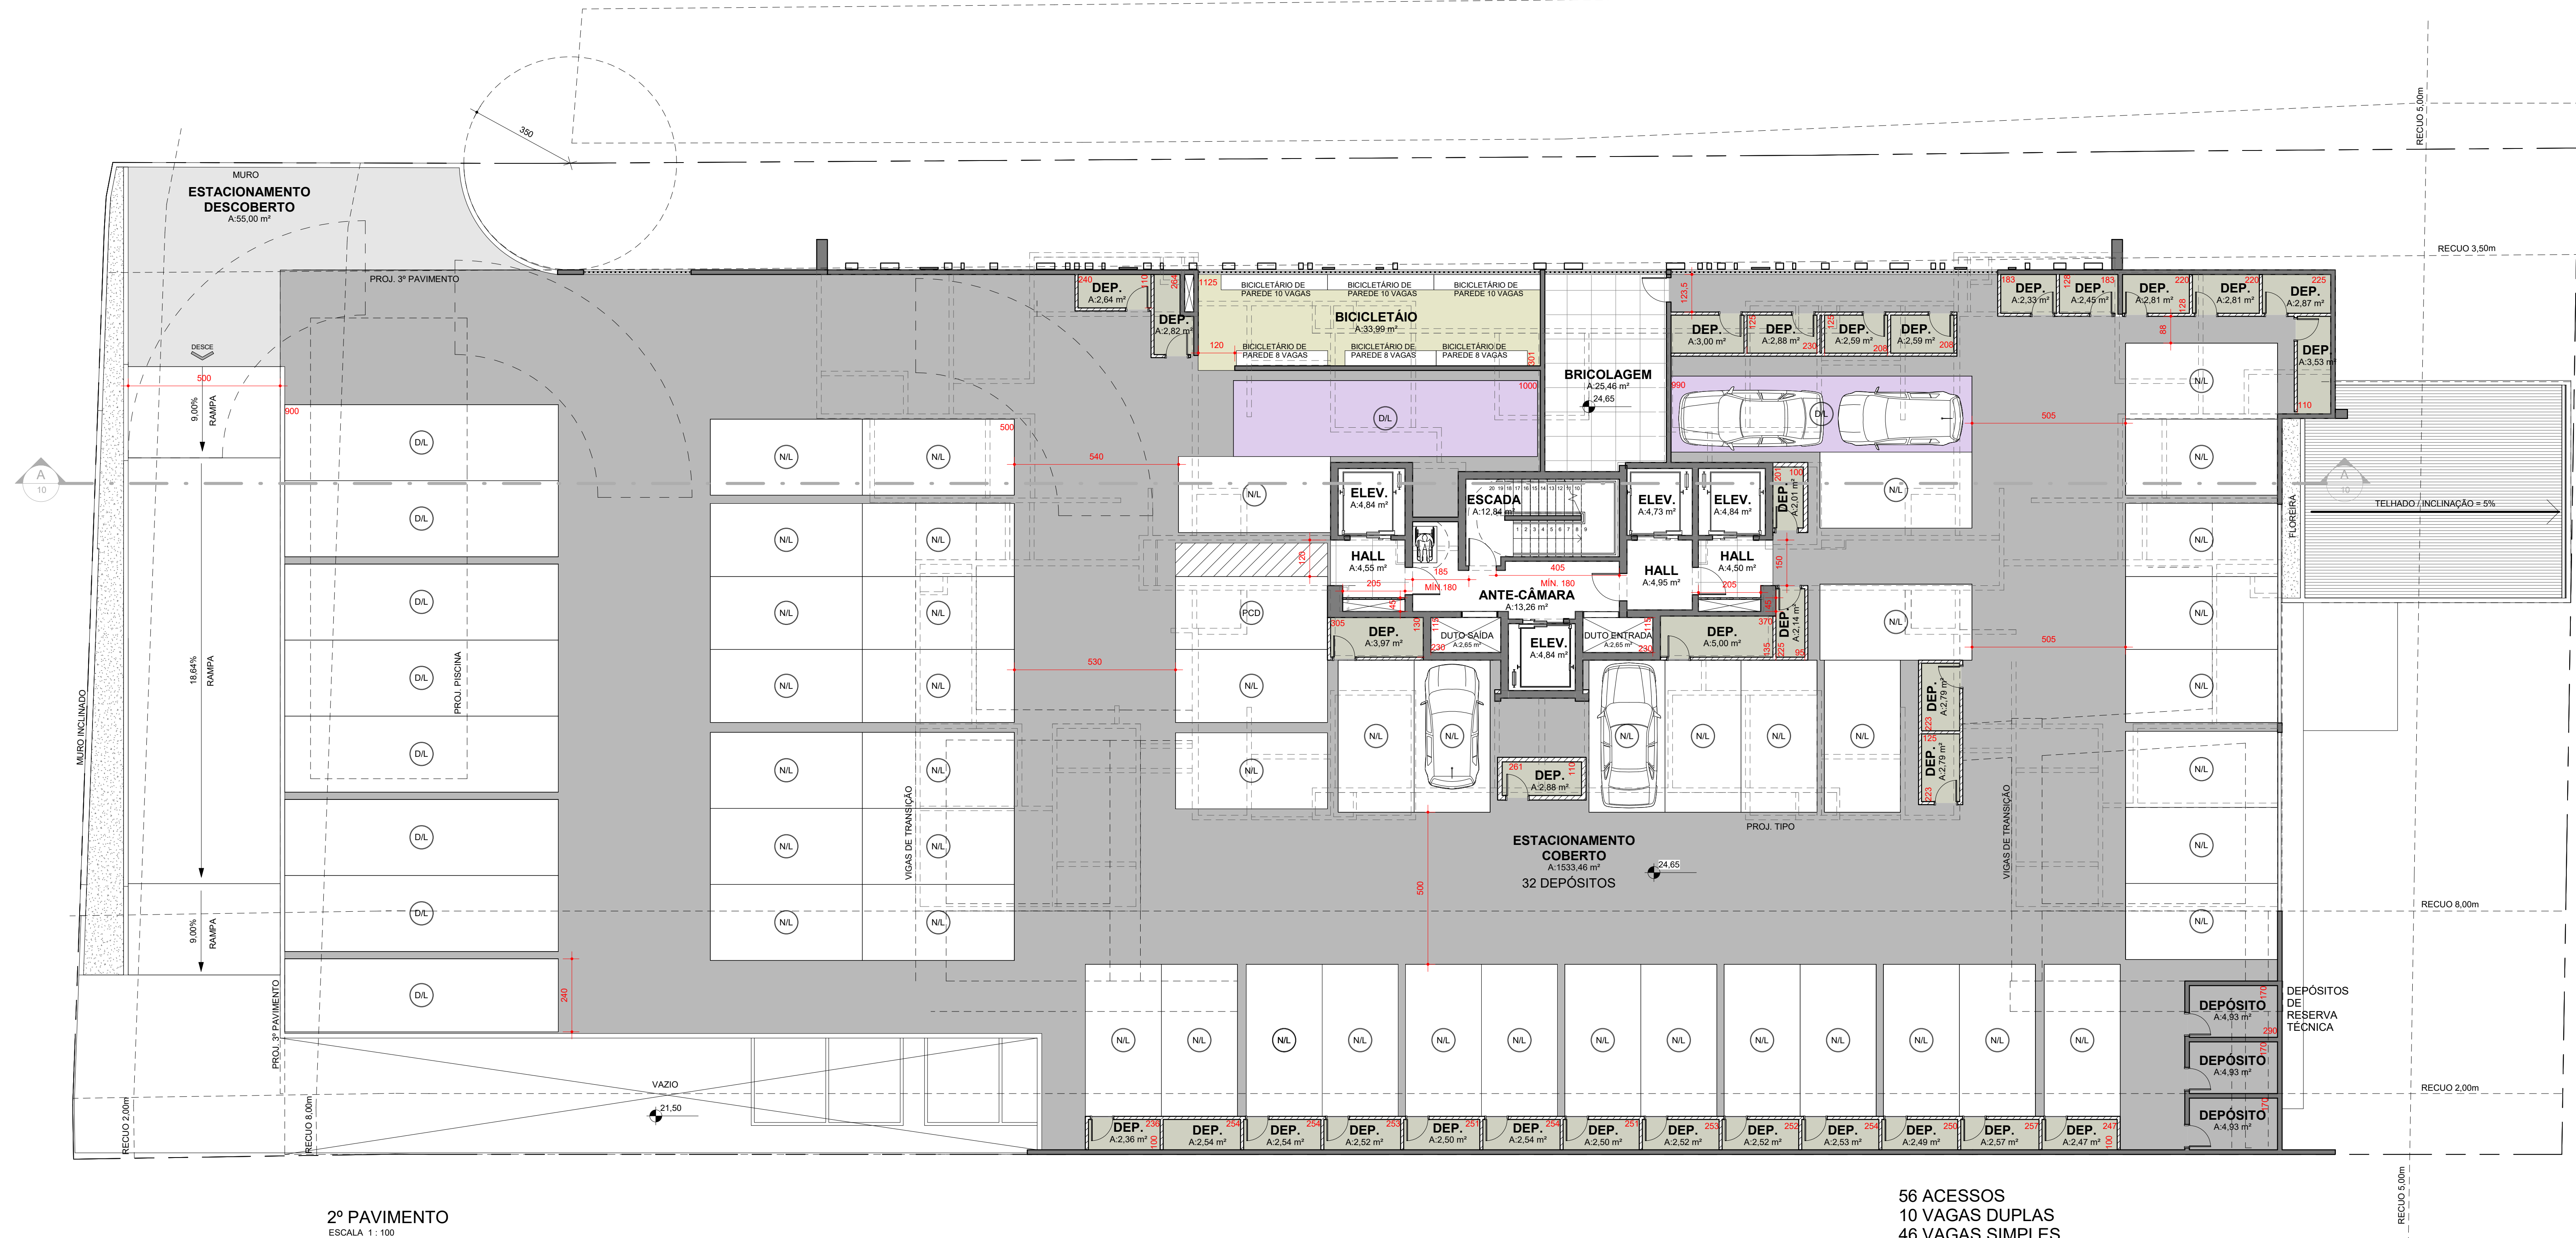

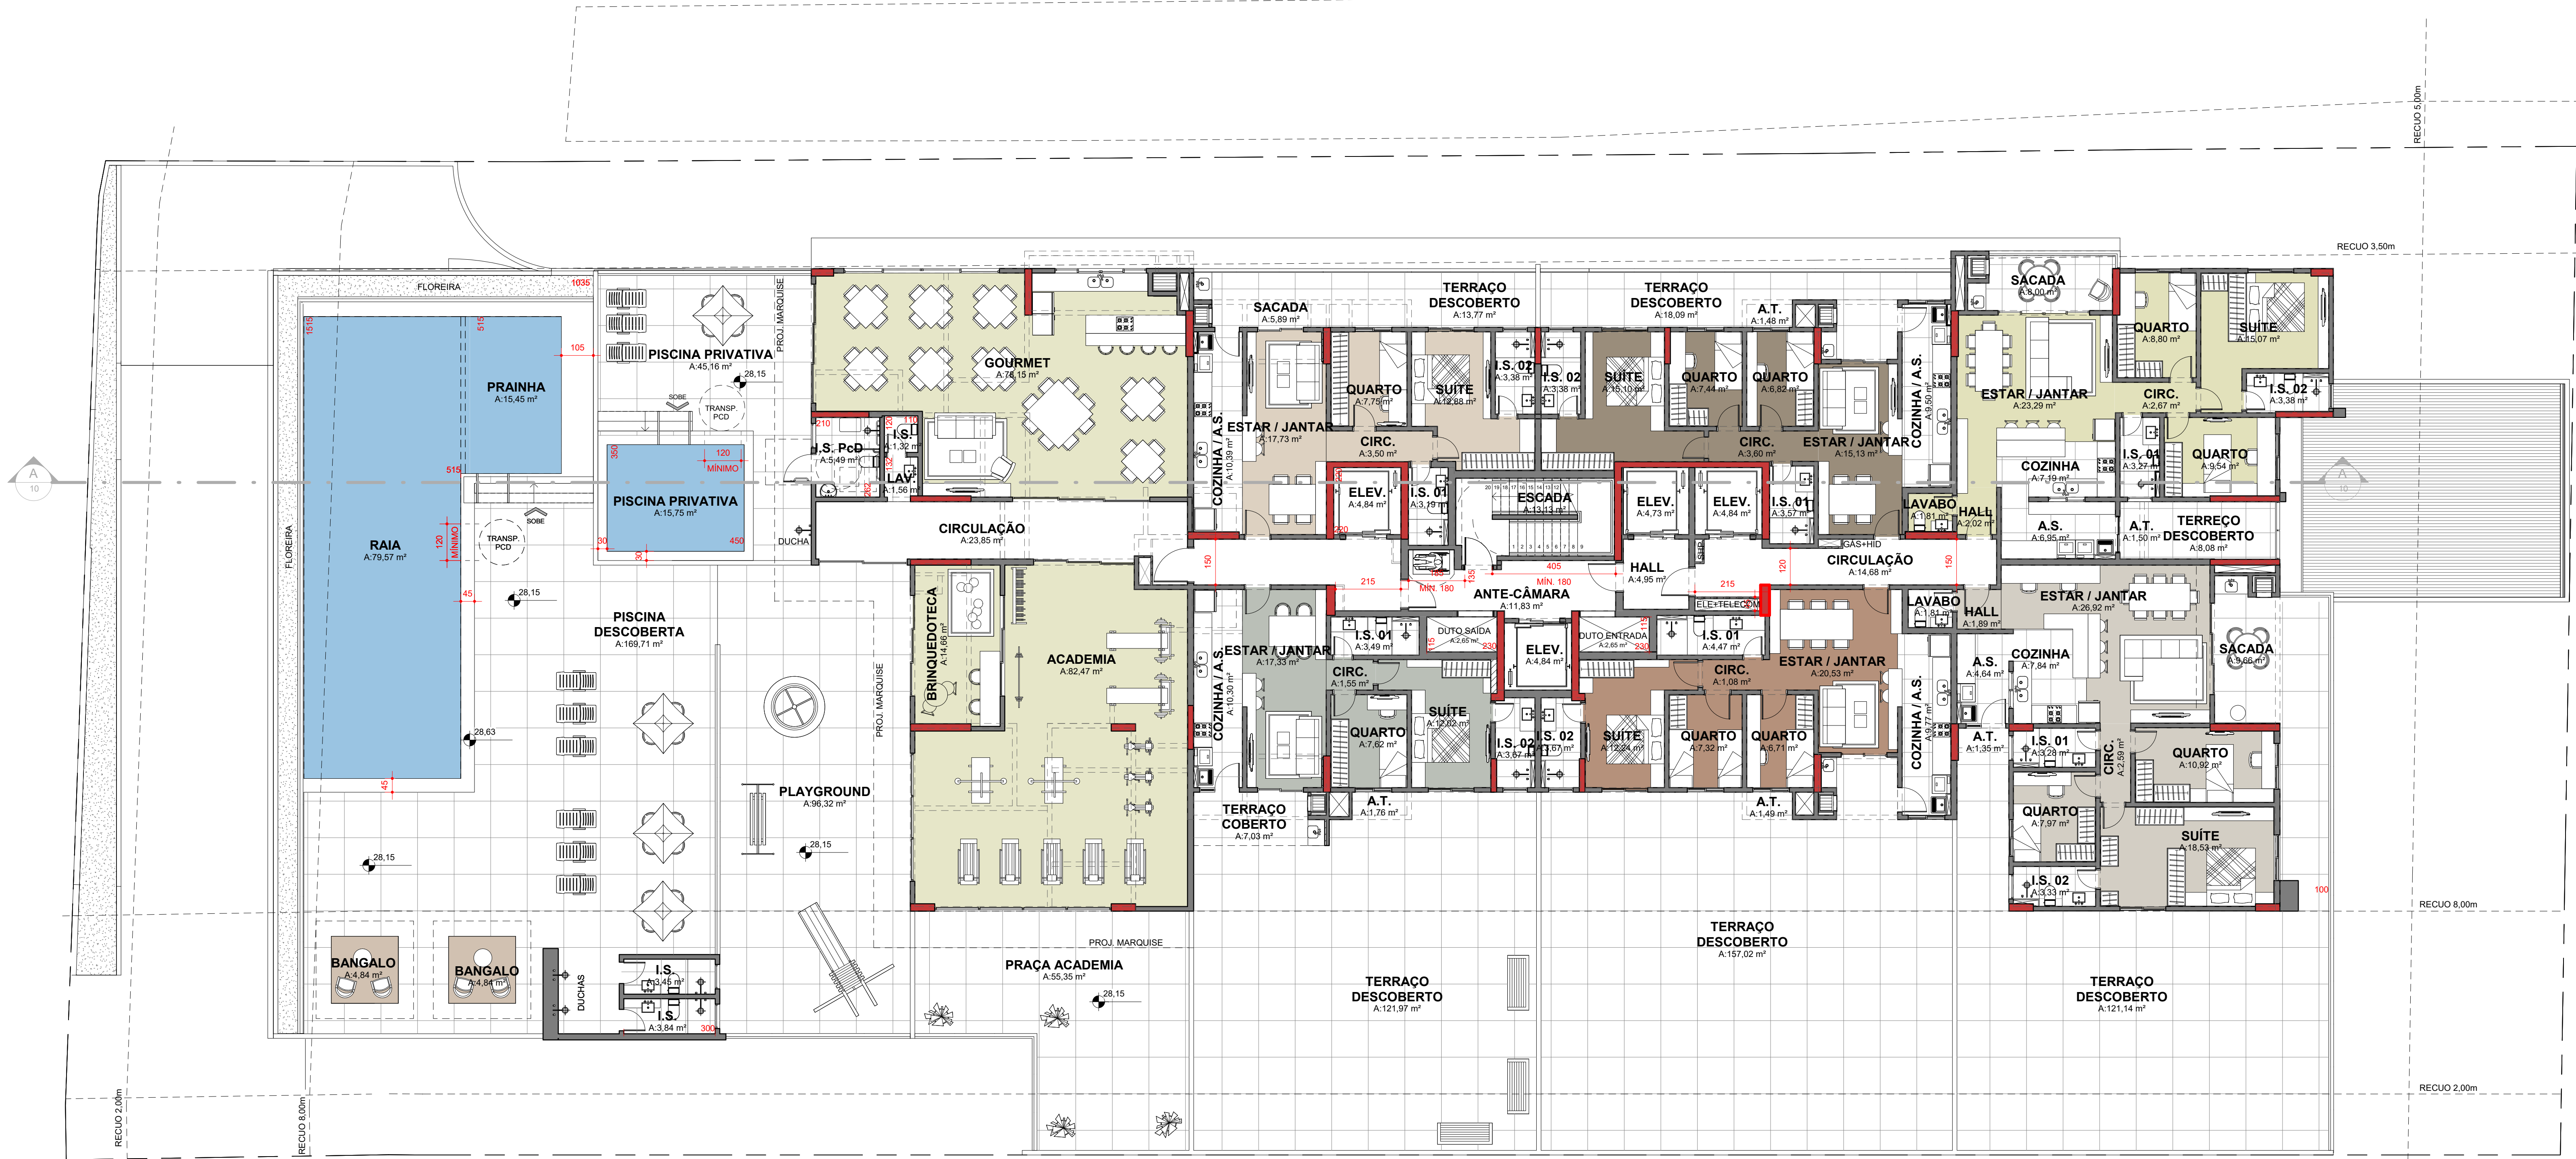

3º PAVIMENTO
ESCALA 1:100

Q.ÁREAS - 3º PAVIMENTO			
IDENTIFICAÇÃO DE ÁREAS	ÁREA TOTAL NÃO COMPUTÁVEL	ÁREA TOTAL COMPUTÁVEL	ÁREA TOTAL CONSTRUIDA
ÁREA REFERENTE AO VAZIO DO ELEVADOR (NÃO CONTA NA TAXA DE OCUPAÇÃO)	0,00	0,00	0,00
ÁREA NÃO COMPUTÁVEL	252,48	0,00	252,48
ÁREA COMPUTÁVEL	0,00	590,43	590,43
SACADA COMPUTÁVEL (JOI)	0,00	46,96	46,96
LAZER DESCOBERTO	0,00	0,00	0,00
	0,00	0,00	0,00
TOTAL	252,48	637,39	889,87



4º PAVIMENTO
ESCALA 1 : 50





PAVIMENTO TIPO A (5º AO 17º PAVTO)
ESCALA 1: 50

Q.ÁREAS - PAVIMENTO TIPO			
IDENTIFICAÇÃO DE ÁREAS	ÁREA NÃO COMPUTÁVEL	ÁREA COMPUTÁVEL	ÁREA CONSTRUÍDA
ÁREA COMPUTÁVEL	0,00	796,42	796,42
TERRAÇO DESCOBERTO	0,00	0,00	0,00
SACADA COMPUTÁVEL(SQ)	0,00	10,14	10,14
ESQUIPAMENTOS	9,50	0,00	9,50
TOTAL	9,50	806,56	816,06



Dirção Geral
Sabrina Slompo


Coordenação Legal
Juliana Schütttemberger
Alan Bruch

Equipe Técnica
Bianca Marques
Isabella Weller
Lara Mariani
Eduardo Jung
Luan Mendes
Projetista
Luciana Ransa





Q.ÁREAS - PAVIMENTO TIPO B			
IDENTIFICAÇÃO DE ÁREAS	ÁREA NÃO COMPUTÁVEL	ÁREA COMPUTÁVEL	ÁREA CONSTRUÍDA
ÁREA COMPUTÁVEL	0,00	771,71	771,71
SACADA COMPUTÁVEL (JOI)	0,00	68,37	68,37
ESQUIPAMENTOS	12,22	0,00	12,22
TOTAL	12,22	840,08	852,30

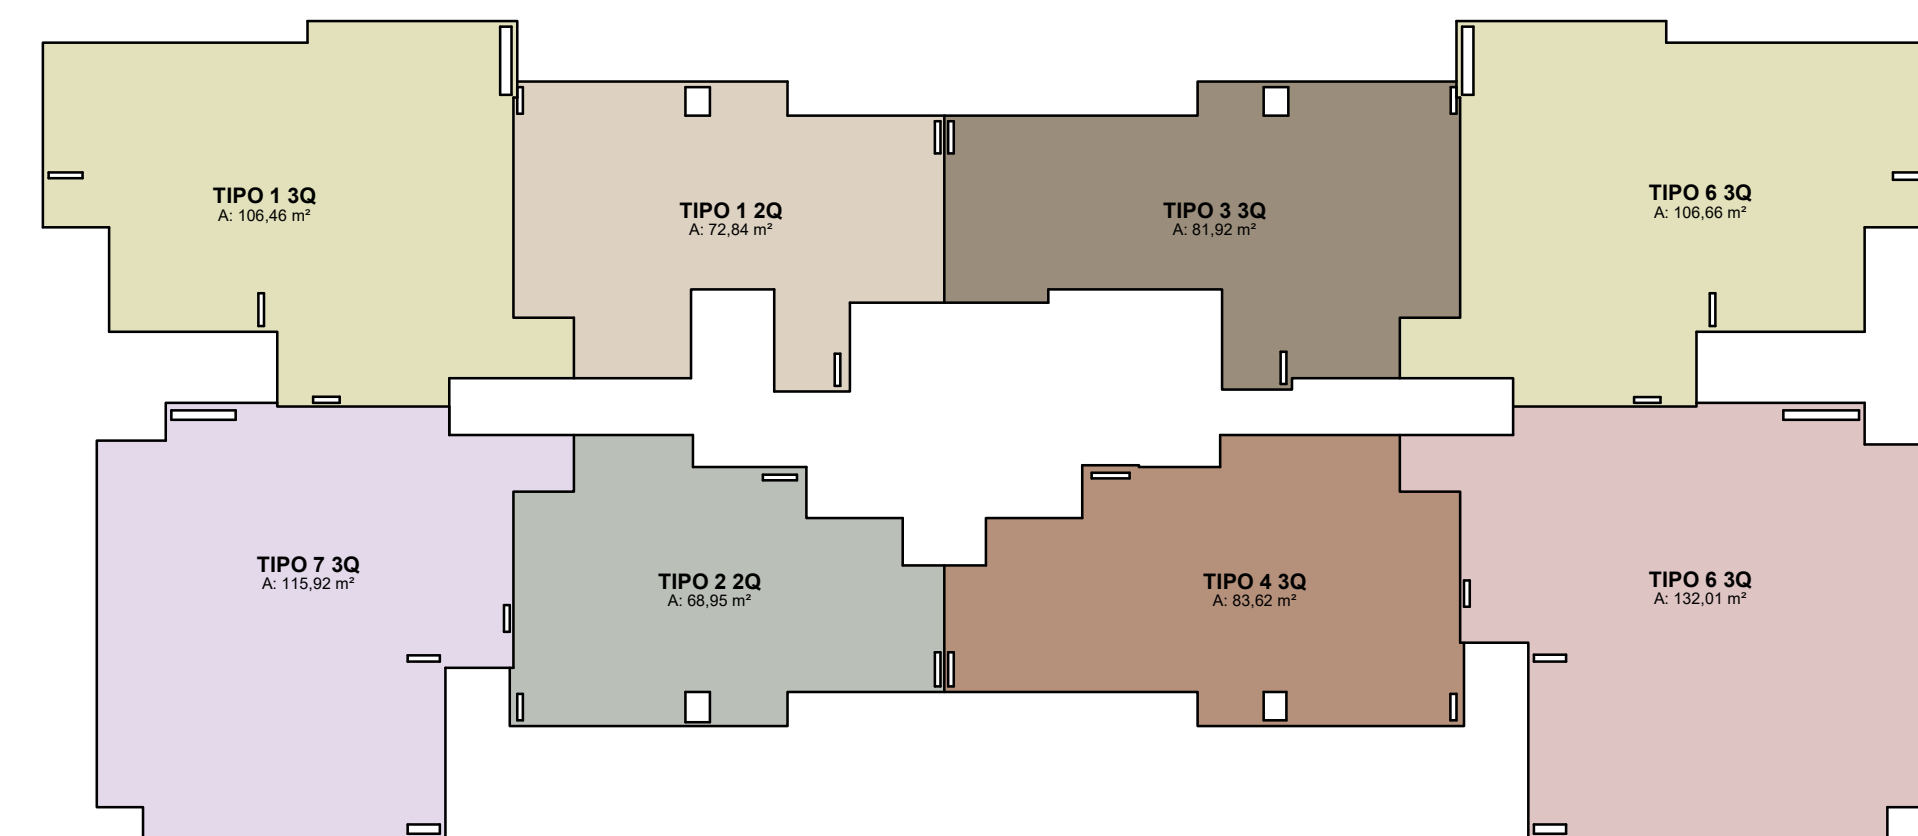



Q.ÁREAS - CASA DE MÁQUINAS			
IDENTIFICAÇÃO DE ÁREAS	ÁREA TOTAL NÃO COMPUTÁVEL	ÁREA TOTAL COMPUTÁVEL	ÁREA TOTAL CONSTRUÍDA
CASA DE MÁQUINAS NÃO COMPUTÁVEL	97,95	0,00	97,95
TOTAL	97,95	0,00	97,95



Q.ÁREAS - CASA DE MÁQUINAS			
IDENTIFICAÇÃO DE ÁREAS	ÁREA TOTAL NÃO COMPUTÁVEL	ÁREA TOTAL COMPUTÁVEL	ÁREA TOTAL CONSTRUÍDA
CASA DE MÁQUINAS NÃO COMPUTÁVEL	97,95	0,00	97,95
TOTAL	97,95	0,00	97,95

