
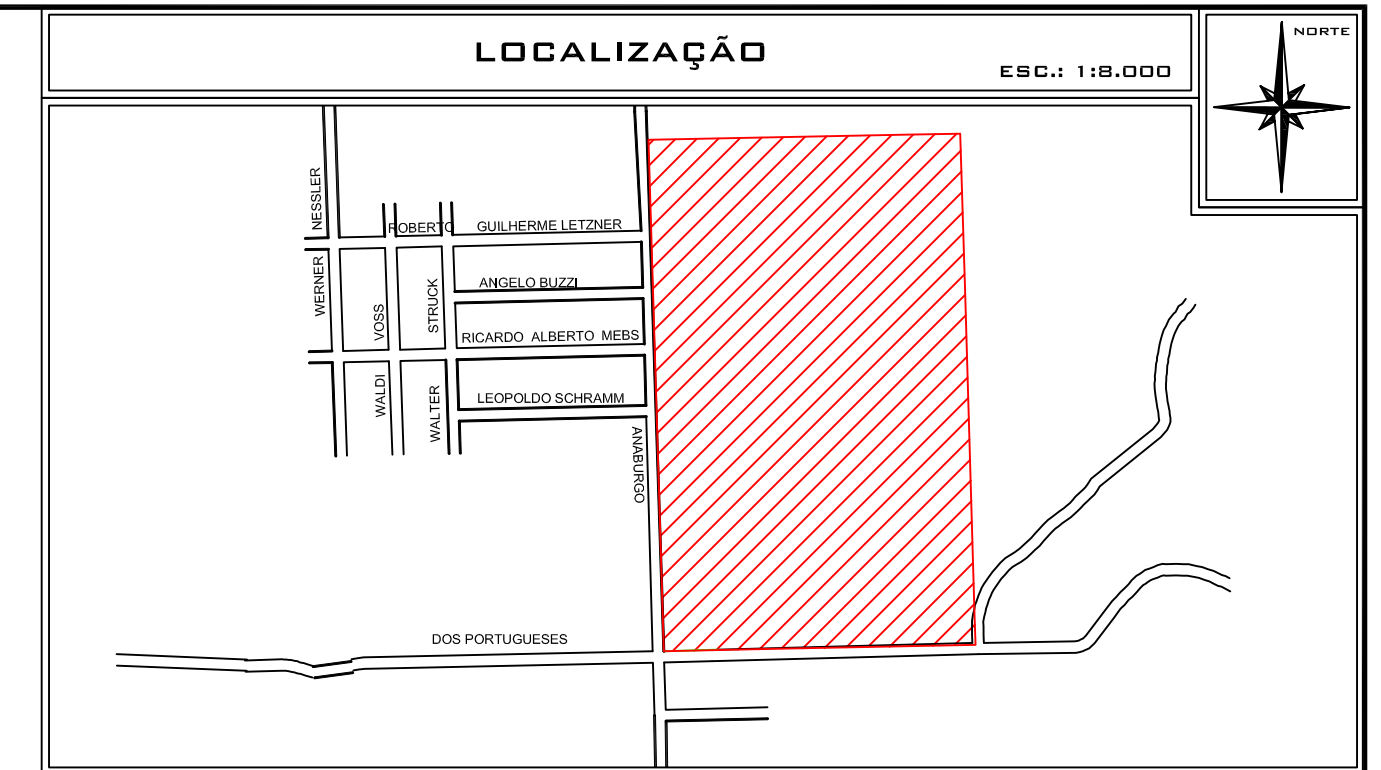


**PROJETO DE DRENAGEM**  
ESCALA 1:500

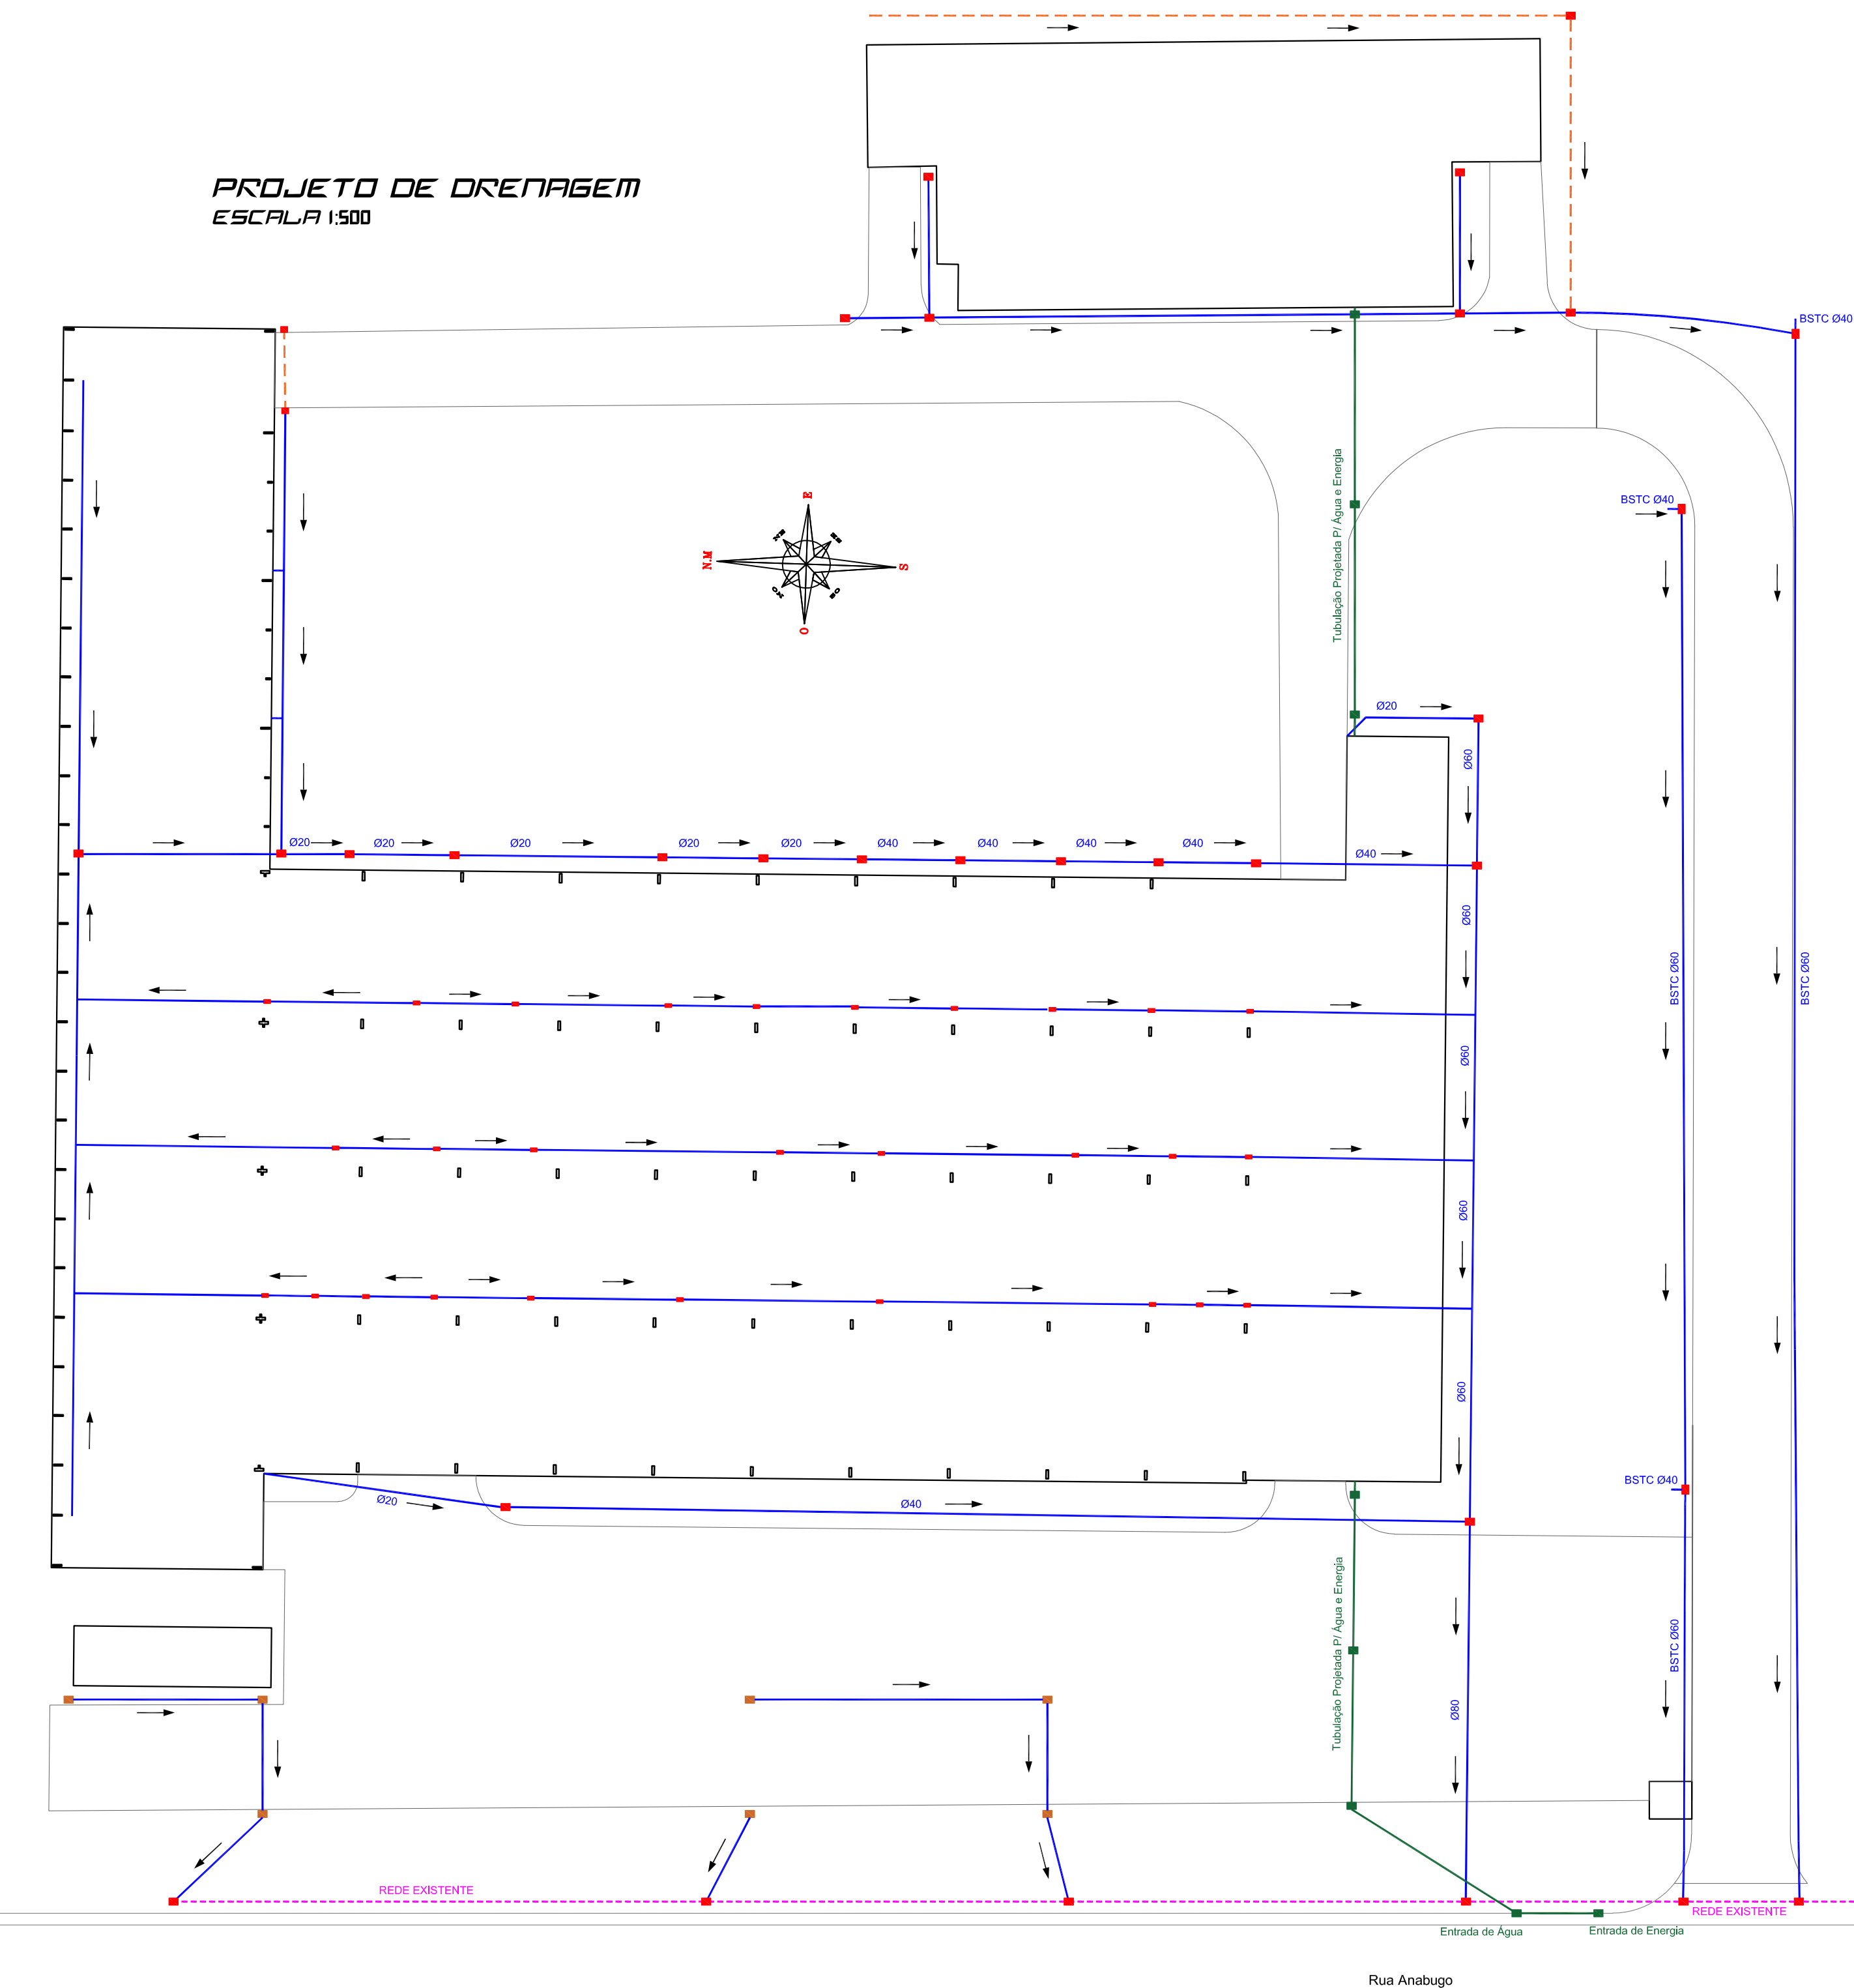

SIMBOLOGIA	
	Tubulação Drenagem Projetada
	Calha Drenagem Projetada
	Tubulação Drenagem Existente
	Tubulação Água e Energia
	Caixa Inspeção Drenagem
	Boca de Lobo Drenagem
	Caixa de Passagem Água e Energia

<p>PROPRIETÁRIO(A) IMOBILIÁRIA CASA NOVA CNPJ: 79.671.095/0001-25</p>		<p>ASSINATURAS:</p>	
<p>AUTOR DO PROJETO E RESPONSÁVEL TÉCNICO LUIS FERNANDO MICHELS REUSING CREA-SC: 057139-7</p>		<p>PROJETO: <b>PROJETO DE DRENAGEM</b></p>	
<p>DISCRIMINAÇÃO: PROJETO E LOCALIZAÇÃO</p>		<p>REVISÃO: 00</p>	
<p>PROPRIETÁRIO(A): IMOBILIÁRIA CASA NOVA LTDA</p>		<p>DATA DA REVISÃO: 06/01/2017</p>	
<p><b>ESTRUTURA</b> Engenharia e Construção LTDA Rua Max Colln - 300 - América - Joinville/SC CNPJ : 05.885.060/0001-52 estruturav Engenharia@gmail.com Fone : (47) 9163 7607 - 9163 7601 3823 6768</p>	<p>CPF / CNPJ: 79.671.095/0001-25</p>	<p>REVISÃO: 00</p>	
	<p>ENDEREÇO: RUA ANABURGO</p>	<p>DATA: 03/11/2016</p>	
	<p>Nº: 2500      CEP: 89.219-630</p>	<p>ESCALA: INDICADA</p>	
	<p>BAIRRO: ZONA INDUSTRIAL NORTE</p>	<p>FOLHA: 1 / 1</p>	
	<p>CIDADE/UF: JOINVILLE / SC</p>		
<p>INSCR. IMOBILIÁRIA: 09.33.14.68.0523.000</p>			