


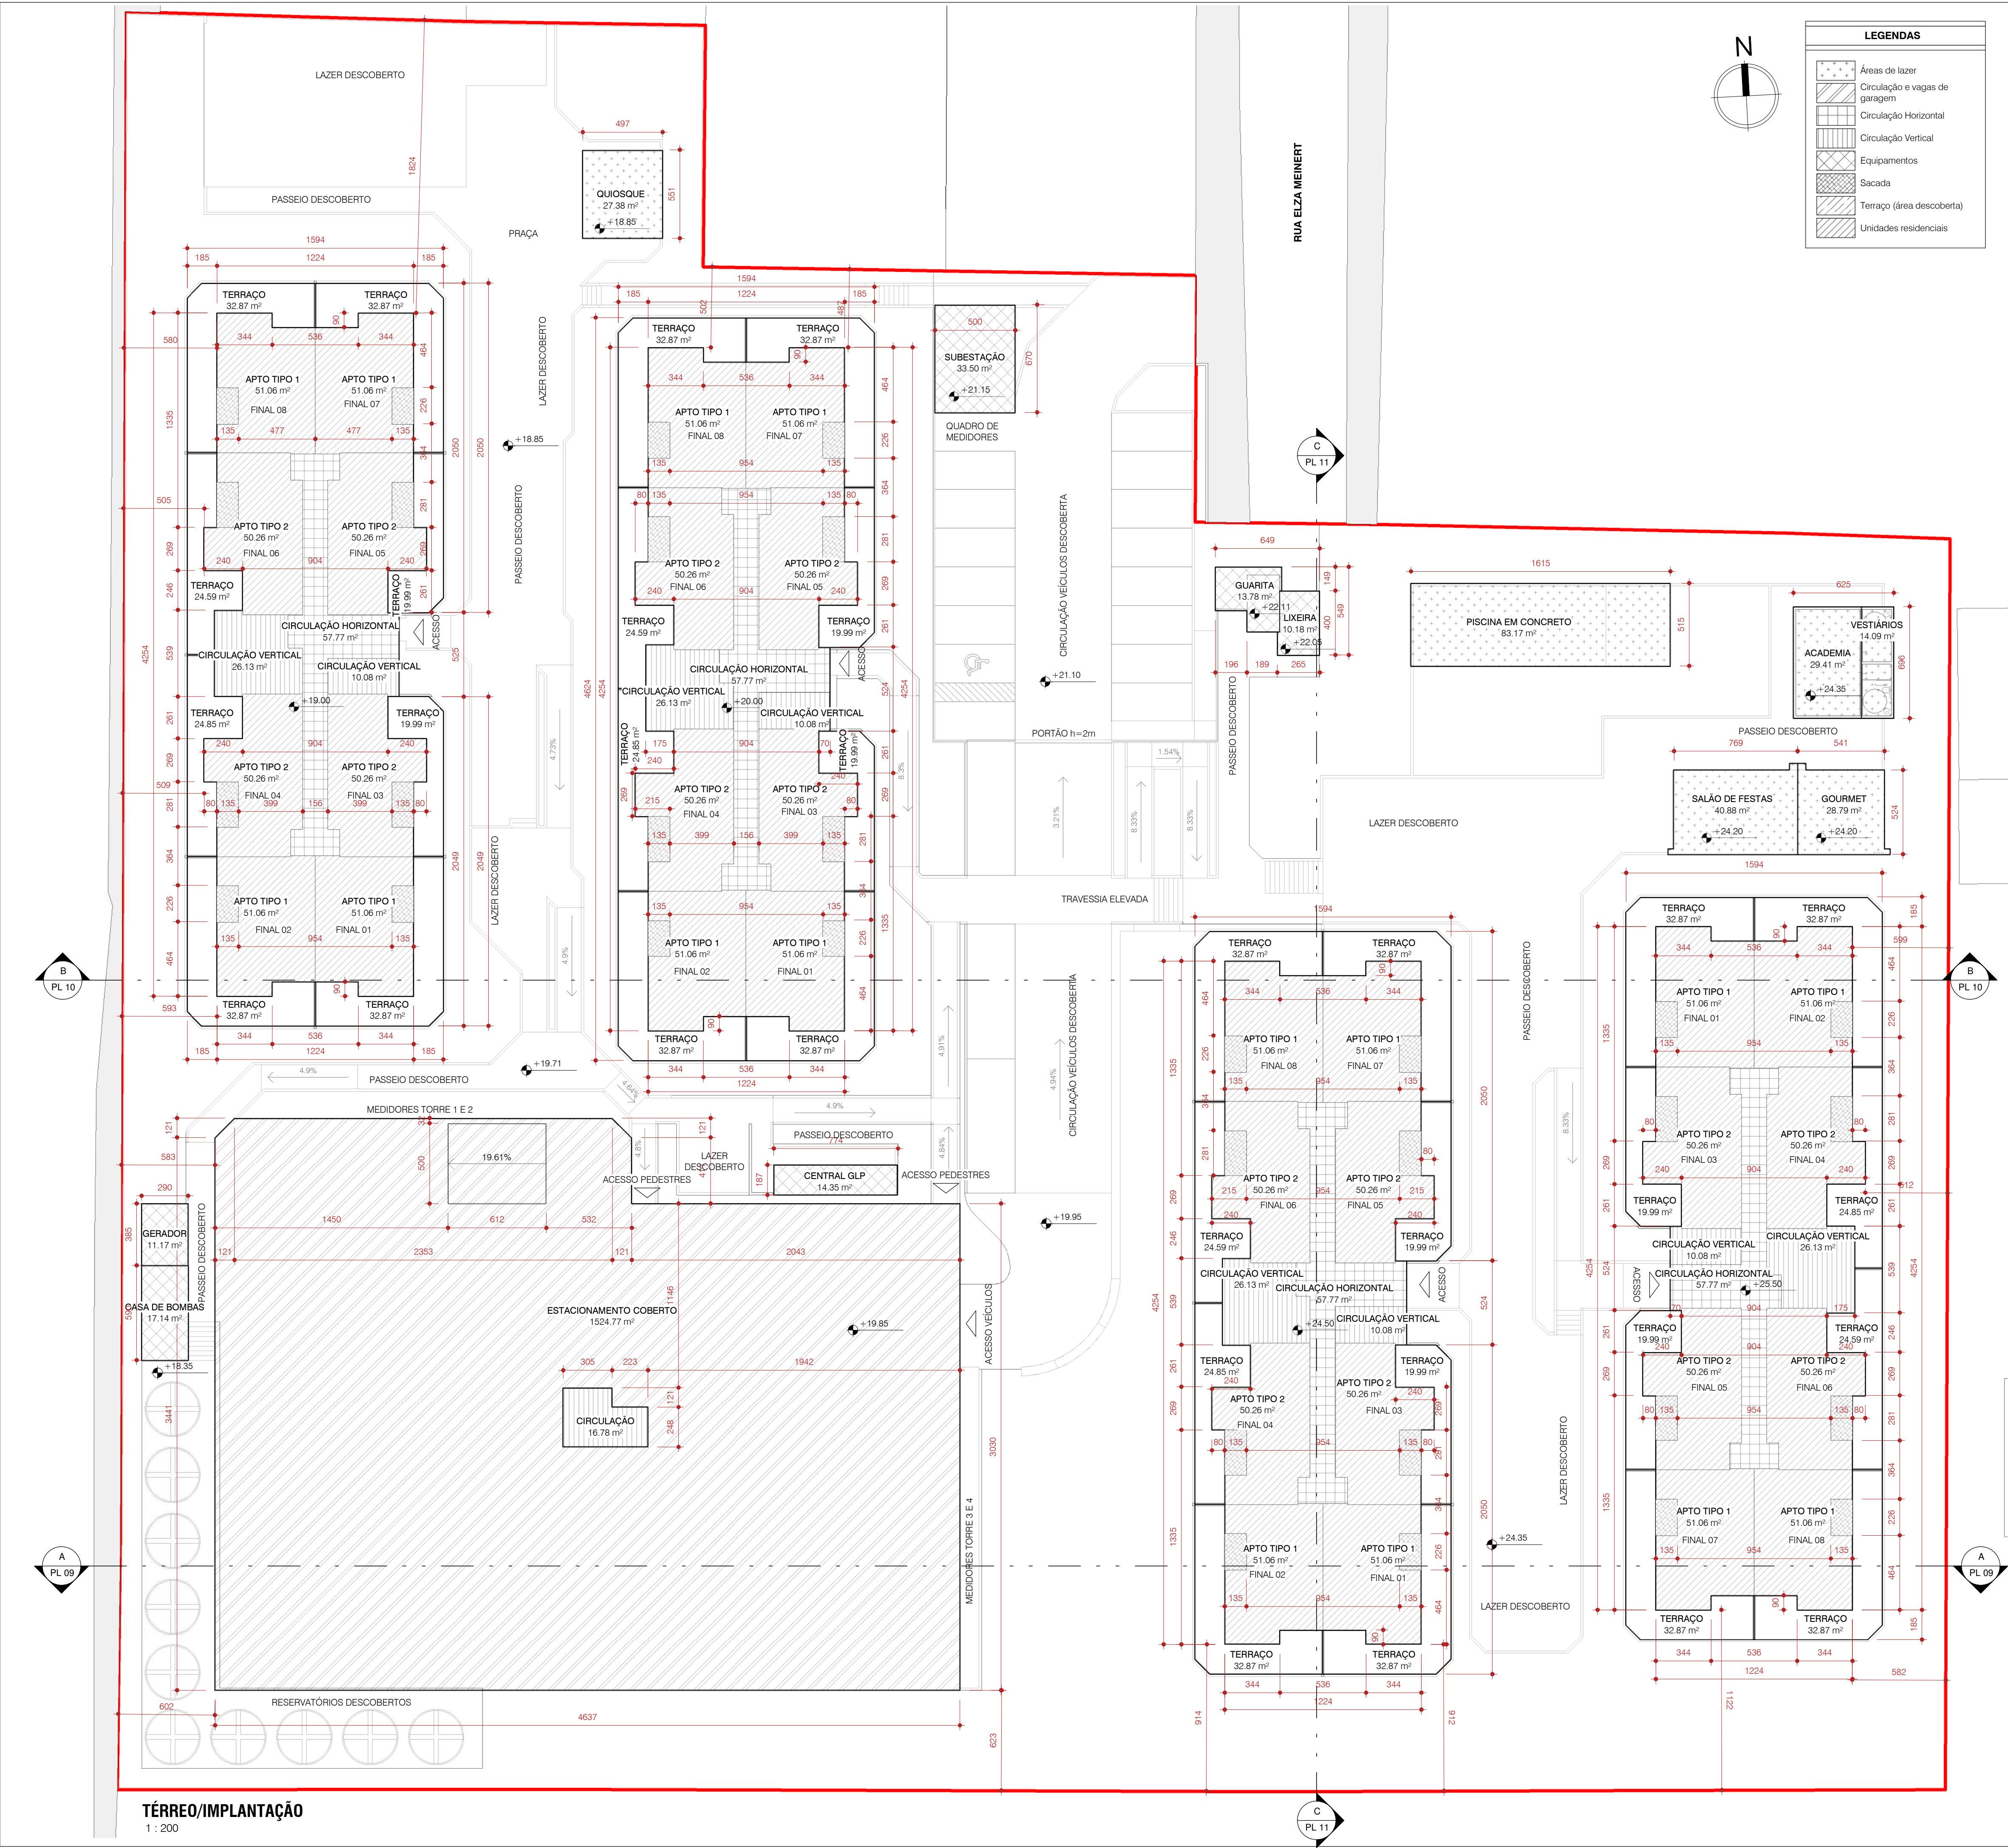

QUADRO DE ÁREAS			
PAVIMENTO TÉRREO - ÁREAS COBERTAS (m²)			
PROJEÇÃO TORRE 1		499,27	
PROJEÇÃO TORRE 2		499,27	
PROJEÇÃO TORRE 3		499,27	
PROJEÇÃO TORRE 4		499,27	
PROJEÇÃO EDIFÍCIO GARAGEM		1541,55	
CENTRAL GLP		14,35	
GUARITA		13,78	
LAZER COBERTO (ACADEMIA)		29,41	
LAZER COBERTO (FESTAS)		40,88	
LAZER COBERTO (GOURMET)		28,79	
LAZER COBERTO (QUIOSQUE)		27,81	
LAZER COBERTO (VESTIÁRIOS)		14,09	
GERADORES		11,17	
CASA DE BOMBAS		17,14	
LIXEIRA		10,18	
SUBESTAÇÃO		33,50	
PISCINA EM CONCRETO (LAZER DESCOBERTO)		83,17	
PAVIMENTO TÉRREO TOTAL CONSTRUÍDO		3862,90	
PAVIMENTO TIPO - TORRES 1, 2, 3 e 4			
TORRES 1,2,3 e 4		ÁREA (m²)	ÁREA PAV. (m²)
	APTO TIPO 1	51,06	204,24
	APTO TIPO 2	50,26	201,04
	CIRCULAÇÃO	93,99	93,99
ÁREA PAV.TIPO (1 TORRE)		499,27	
ÁREA PAV.TIPO TOTAL (X4 TORRES)		1997,08	
ÁREA PAV. TIPO TOTAL (X8 PAVIMENTOS)		15976,64	
EDIFÍCIO GARAGEM			
ÁREA PAV.TIPO (1 PAV. CONSTRUÍDO)		1541,55	
ÁREA PAV. TIPO TOTAL (X3)		4624,65	
5º PAVIMENTO EDIFÍCIO GARAGEM		1405,01	
TELHADO - ÁREA TÉCNICA TORRES 1, 2, 3 e 4			
ÁREA PAVIMENTO (1 PAV. CONSTRUÍDO)		23,27	
ÁREA PAVIMENTO (X4 TORRES)		93,08	
ÁREA TOTAL CONSTRUÍDA		25962,28	
QUADRO DE INFORMAÇÕES			
TIPO 1 - 2 DORM.	144	UN.	TOTAL DE UNIDADES HABITACIONAIS:
TIPO 2 - 2 DORM	144	UN.	279 + 9 ADAPTÁVEIS
VAGA DE GUARDA DE VEÍCULOS			302 UN.
VAGAS PCD			16 UN.
VAGAS DE CARGA E DESCARGA			3 UN.
LAZER COBERTO (m²)	191,96	ÁREA DE LAZER TOTAL (m²):	
LAZER DESCOBERTO (m²)	1540,33	1732,29	
BWC PESSOAS COM DEFICIÊNCIA (ÁREA DE LAZER COMUM)			5 UN.
ÍNDICES URBANÍSTICOS			
Inscrição Imobiliária:		13.20.31.93.2140.0000	
Área do lote:	10.553,57 m²	Macrozona/ Setor:	AUAP - SA-02
Taxa de ocupação:	35,81 %	Gabarito (G): 24,39	m
Coeficiente de apr. do lote (CAL):		1,7 ATE:	17973,72 m²
Percentual/ Área Permeável:		33,73 %	3.559,72 m²
PROJETO LEGAL: RESIDENCIAL MULTIFAMILIAR VERTICAL			
Local da obra: Rua Elza Meinert 1484 - Glória - Joinville/SC			
INTERESSADO: RÓGGA S.A. CONSTRUTORA E INCORPORADORA		AUTOR DO PROJETO: ERIK GARCIA RIBEIRO	
CNPJ: 08.486.781/0001-88		CAD: PR A104665-9	