





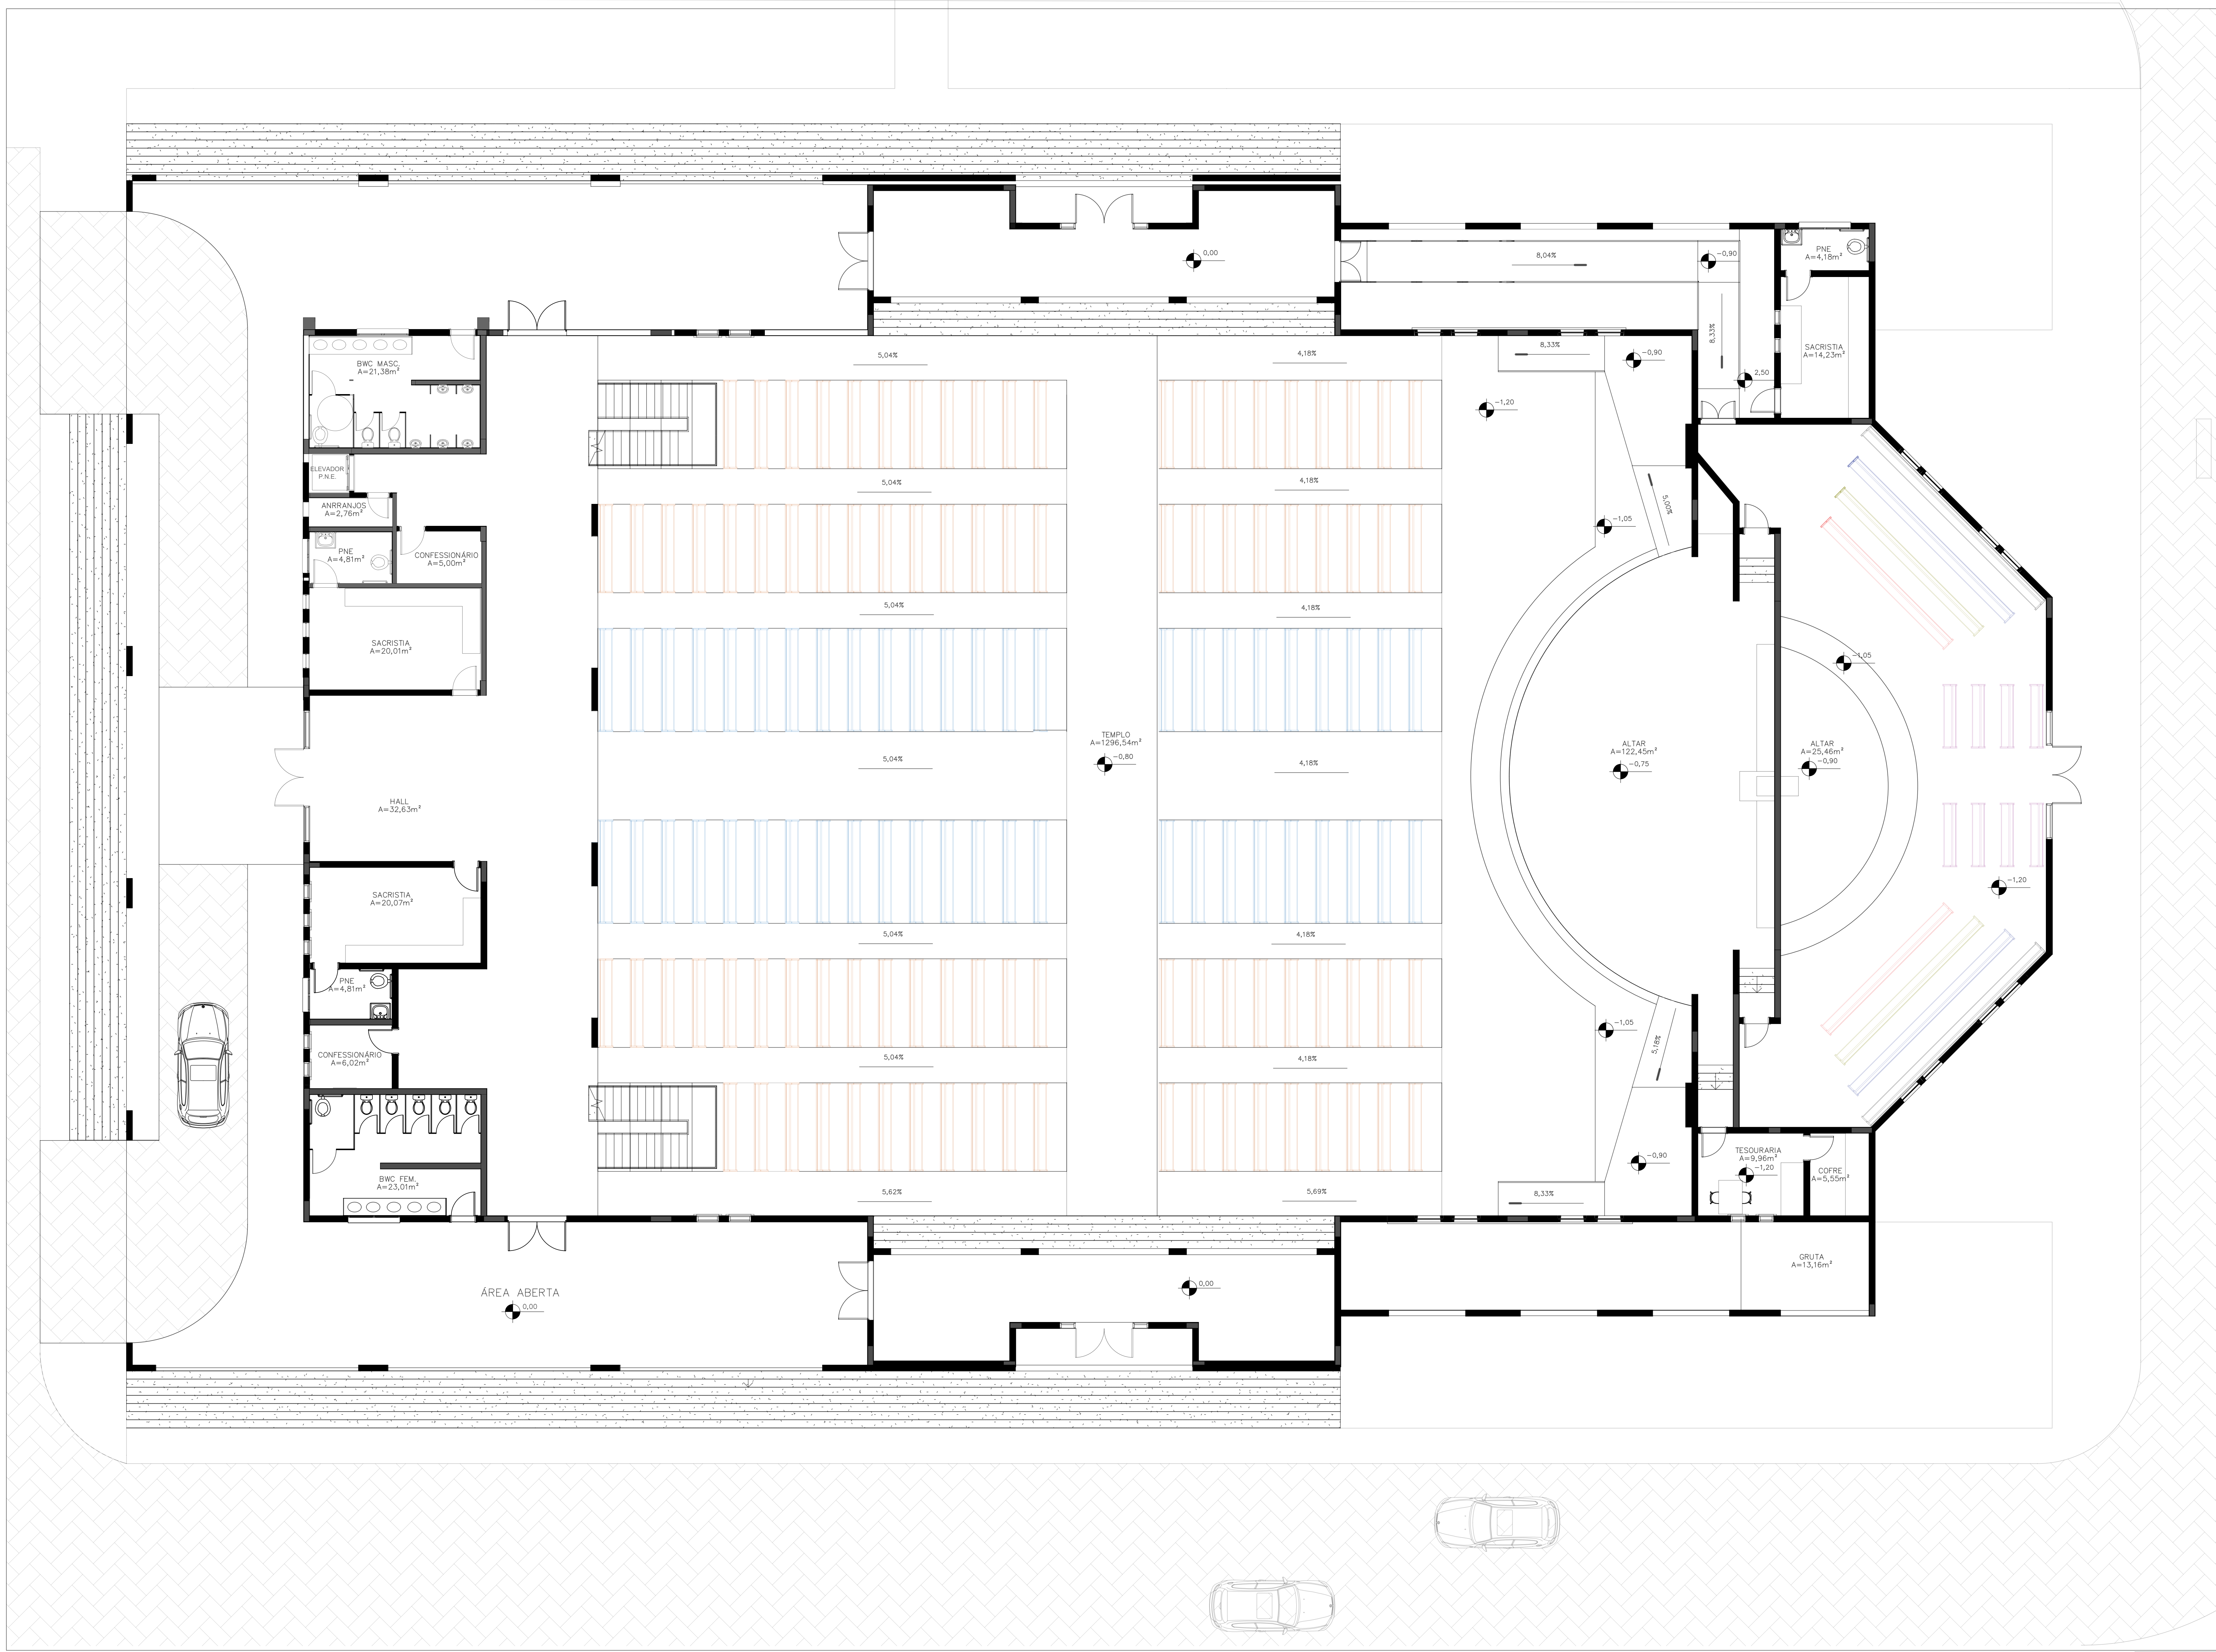

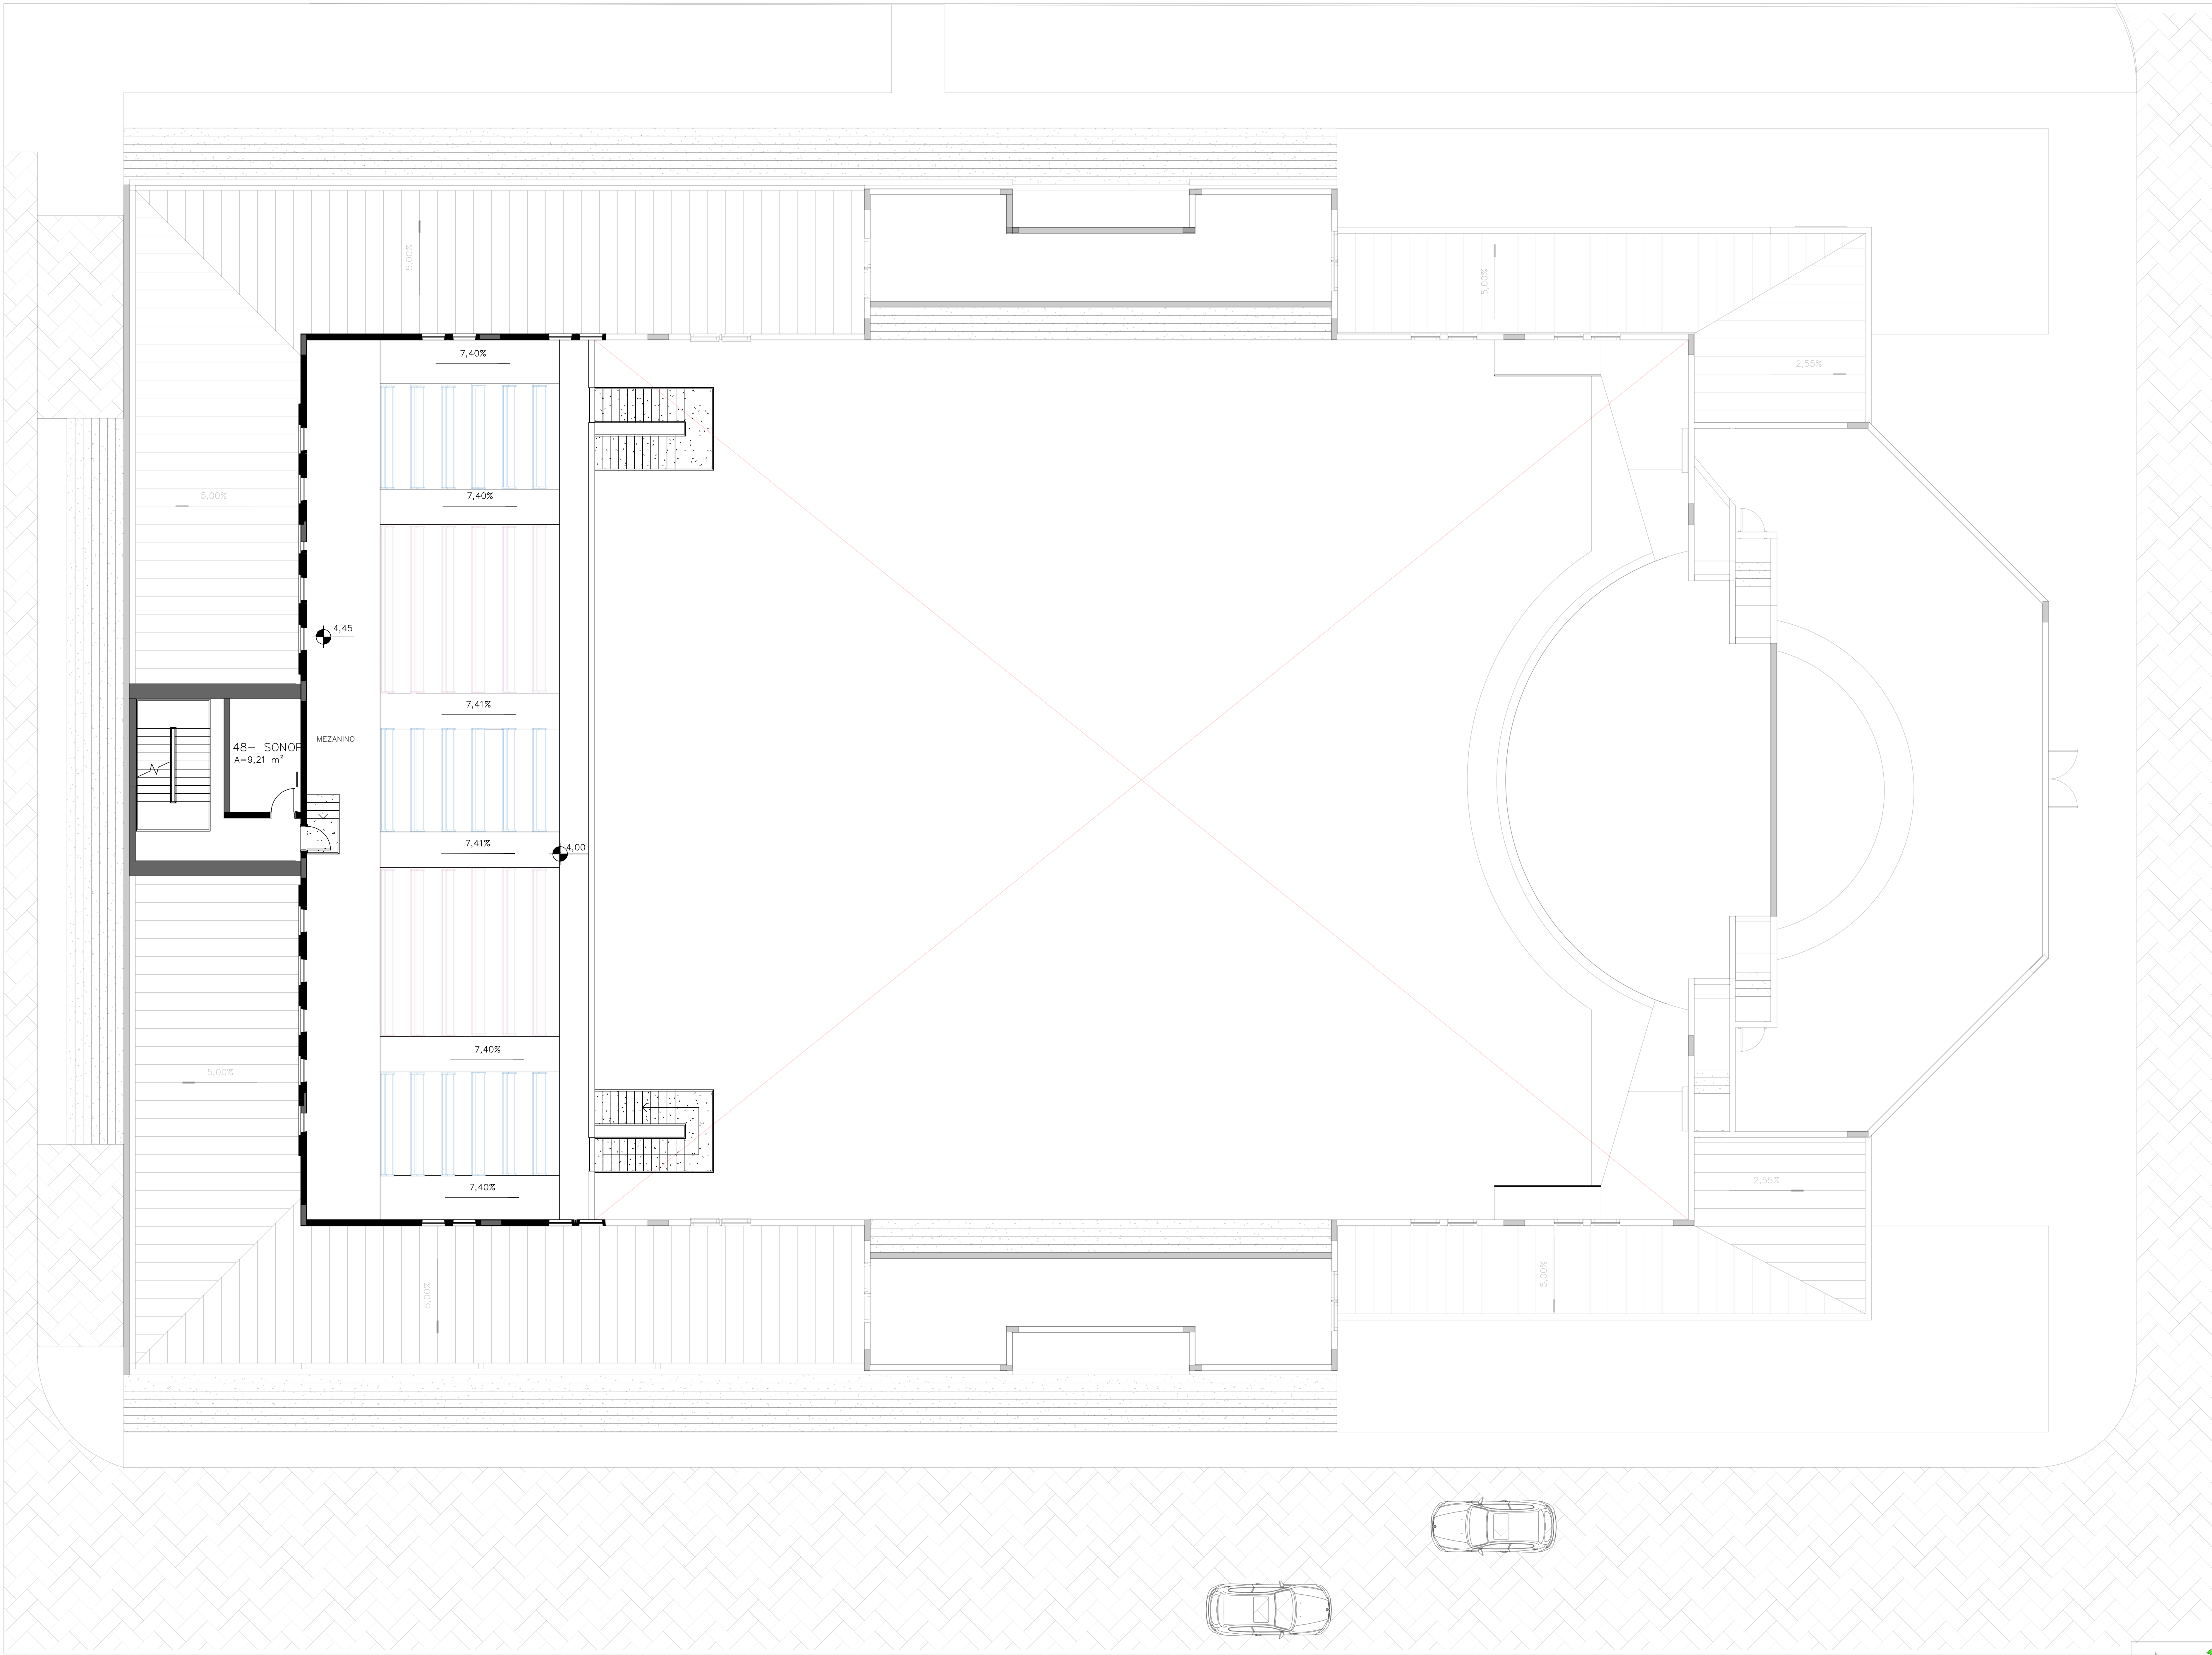


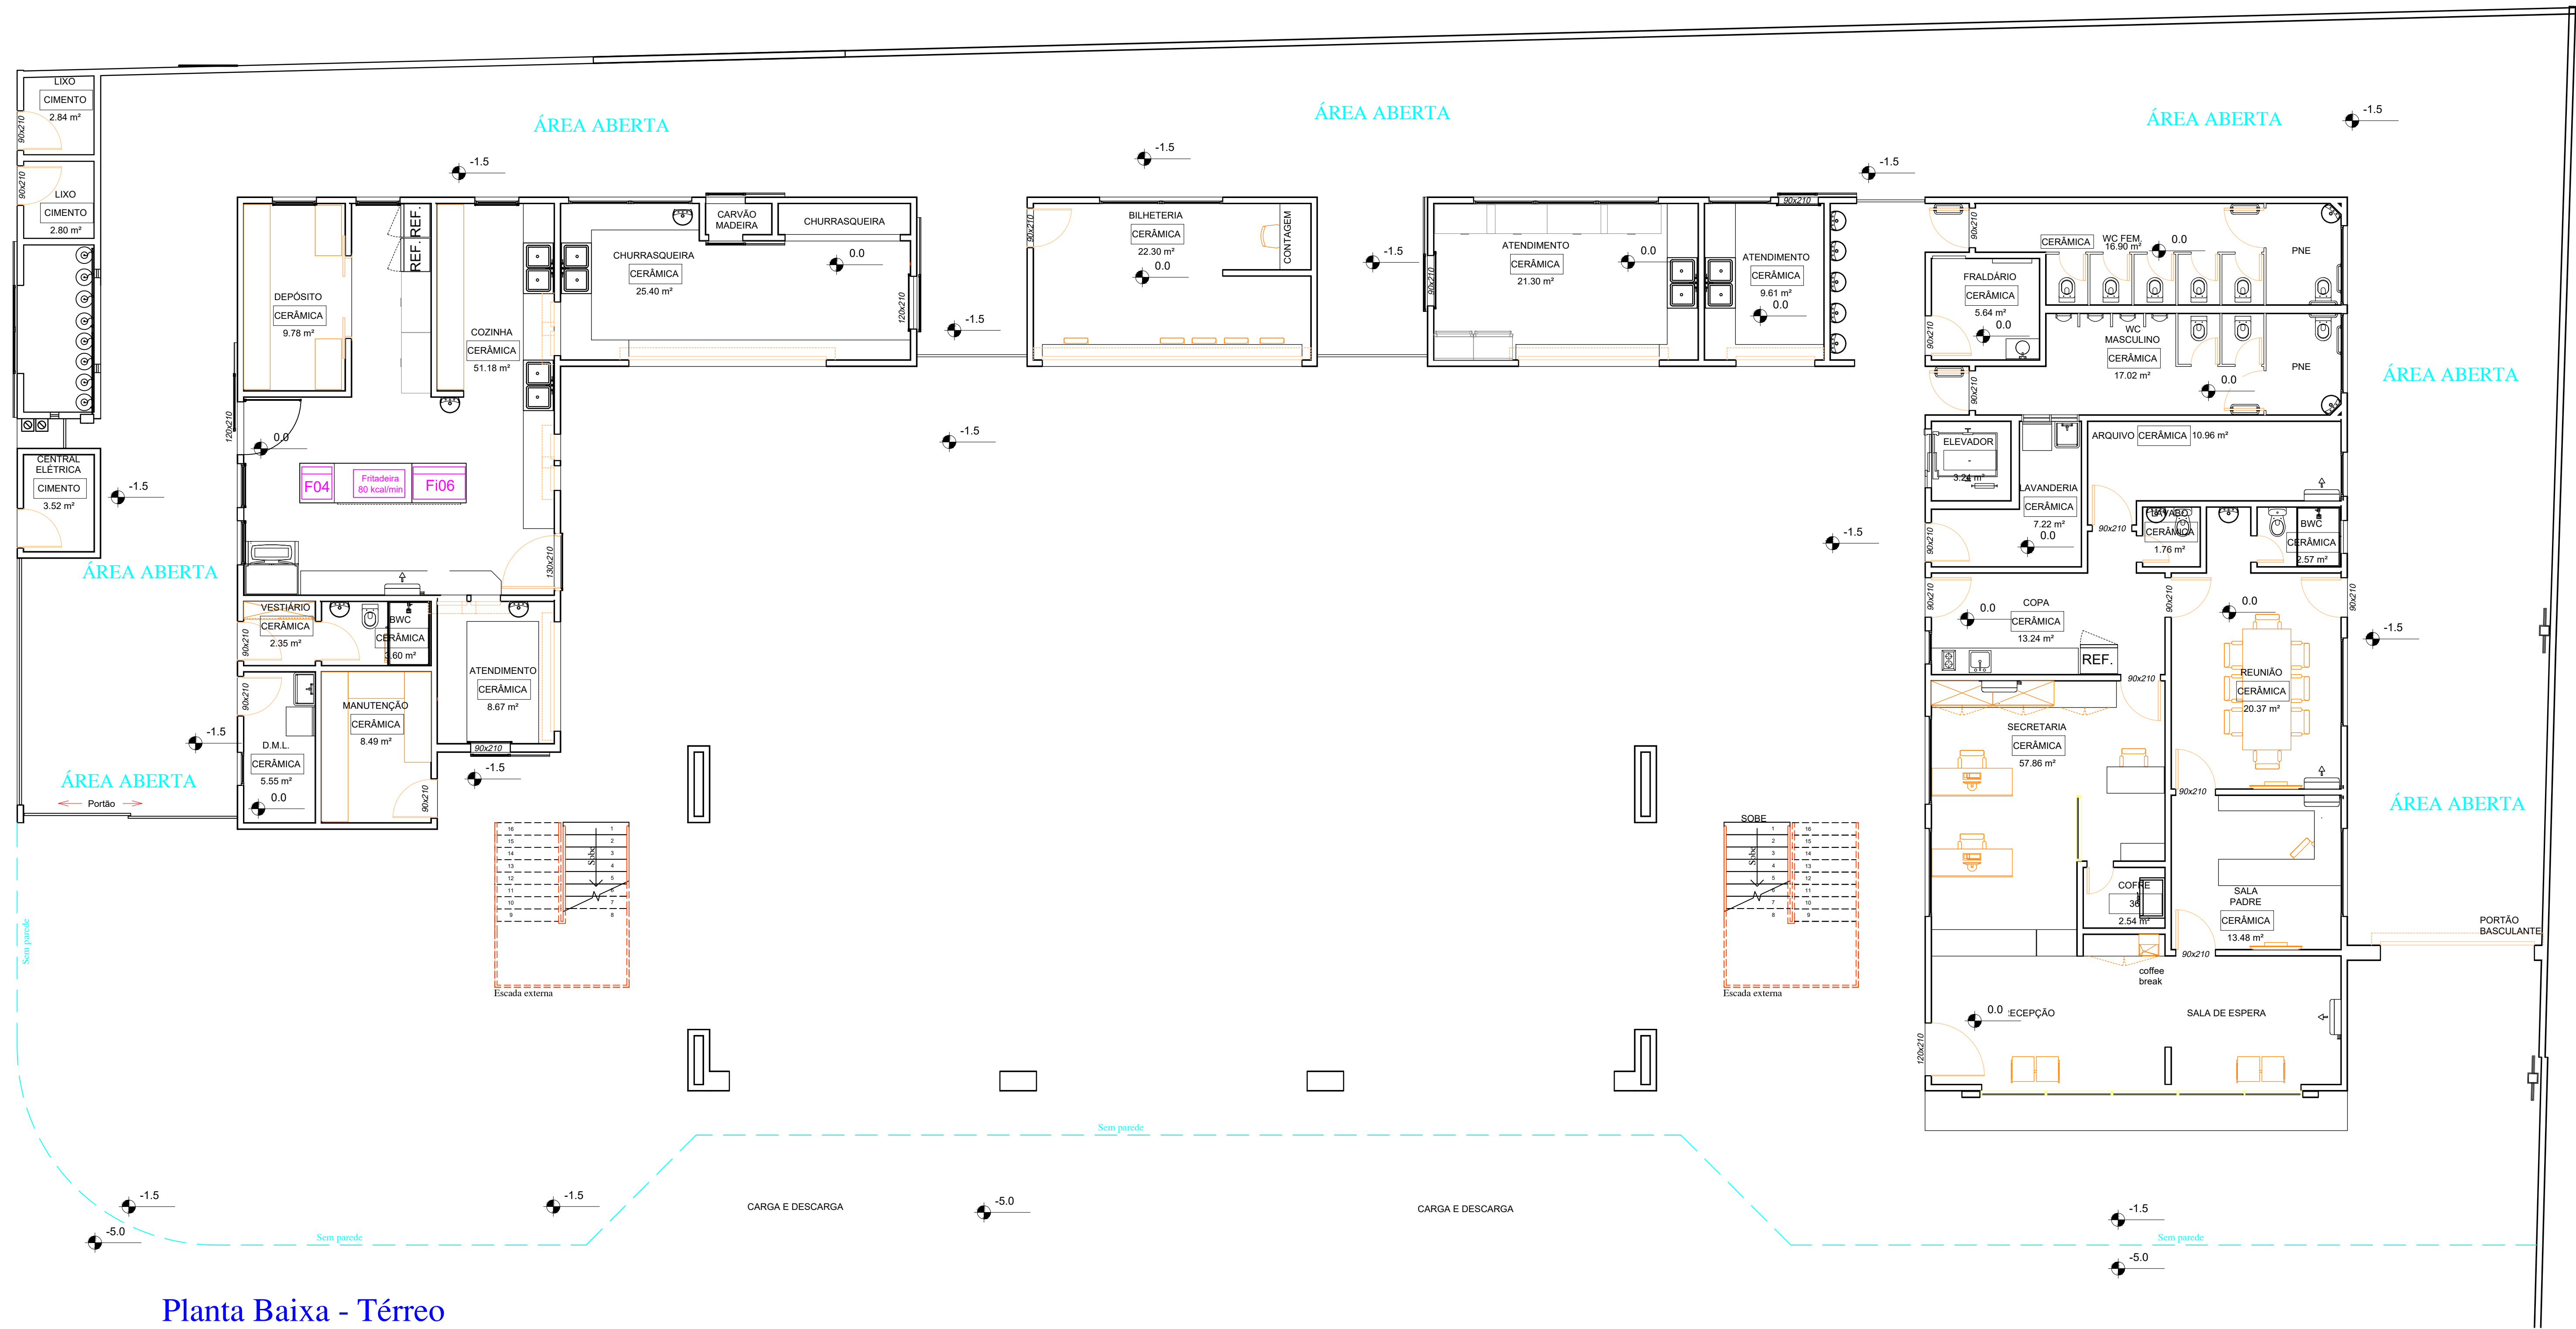

Planta Baixa - Térreo
Área Construída: 987,31 m²
Esc: 1/75

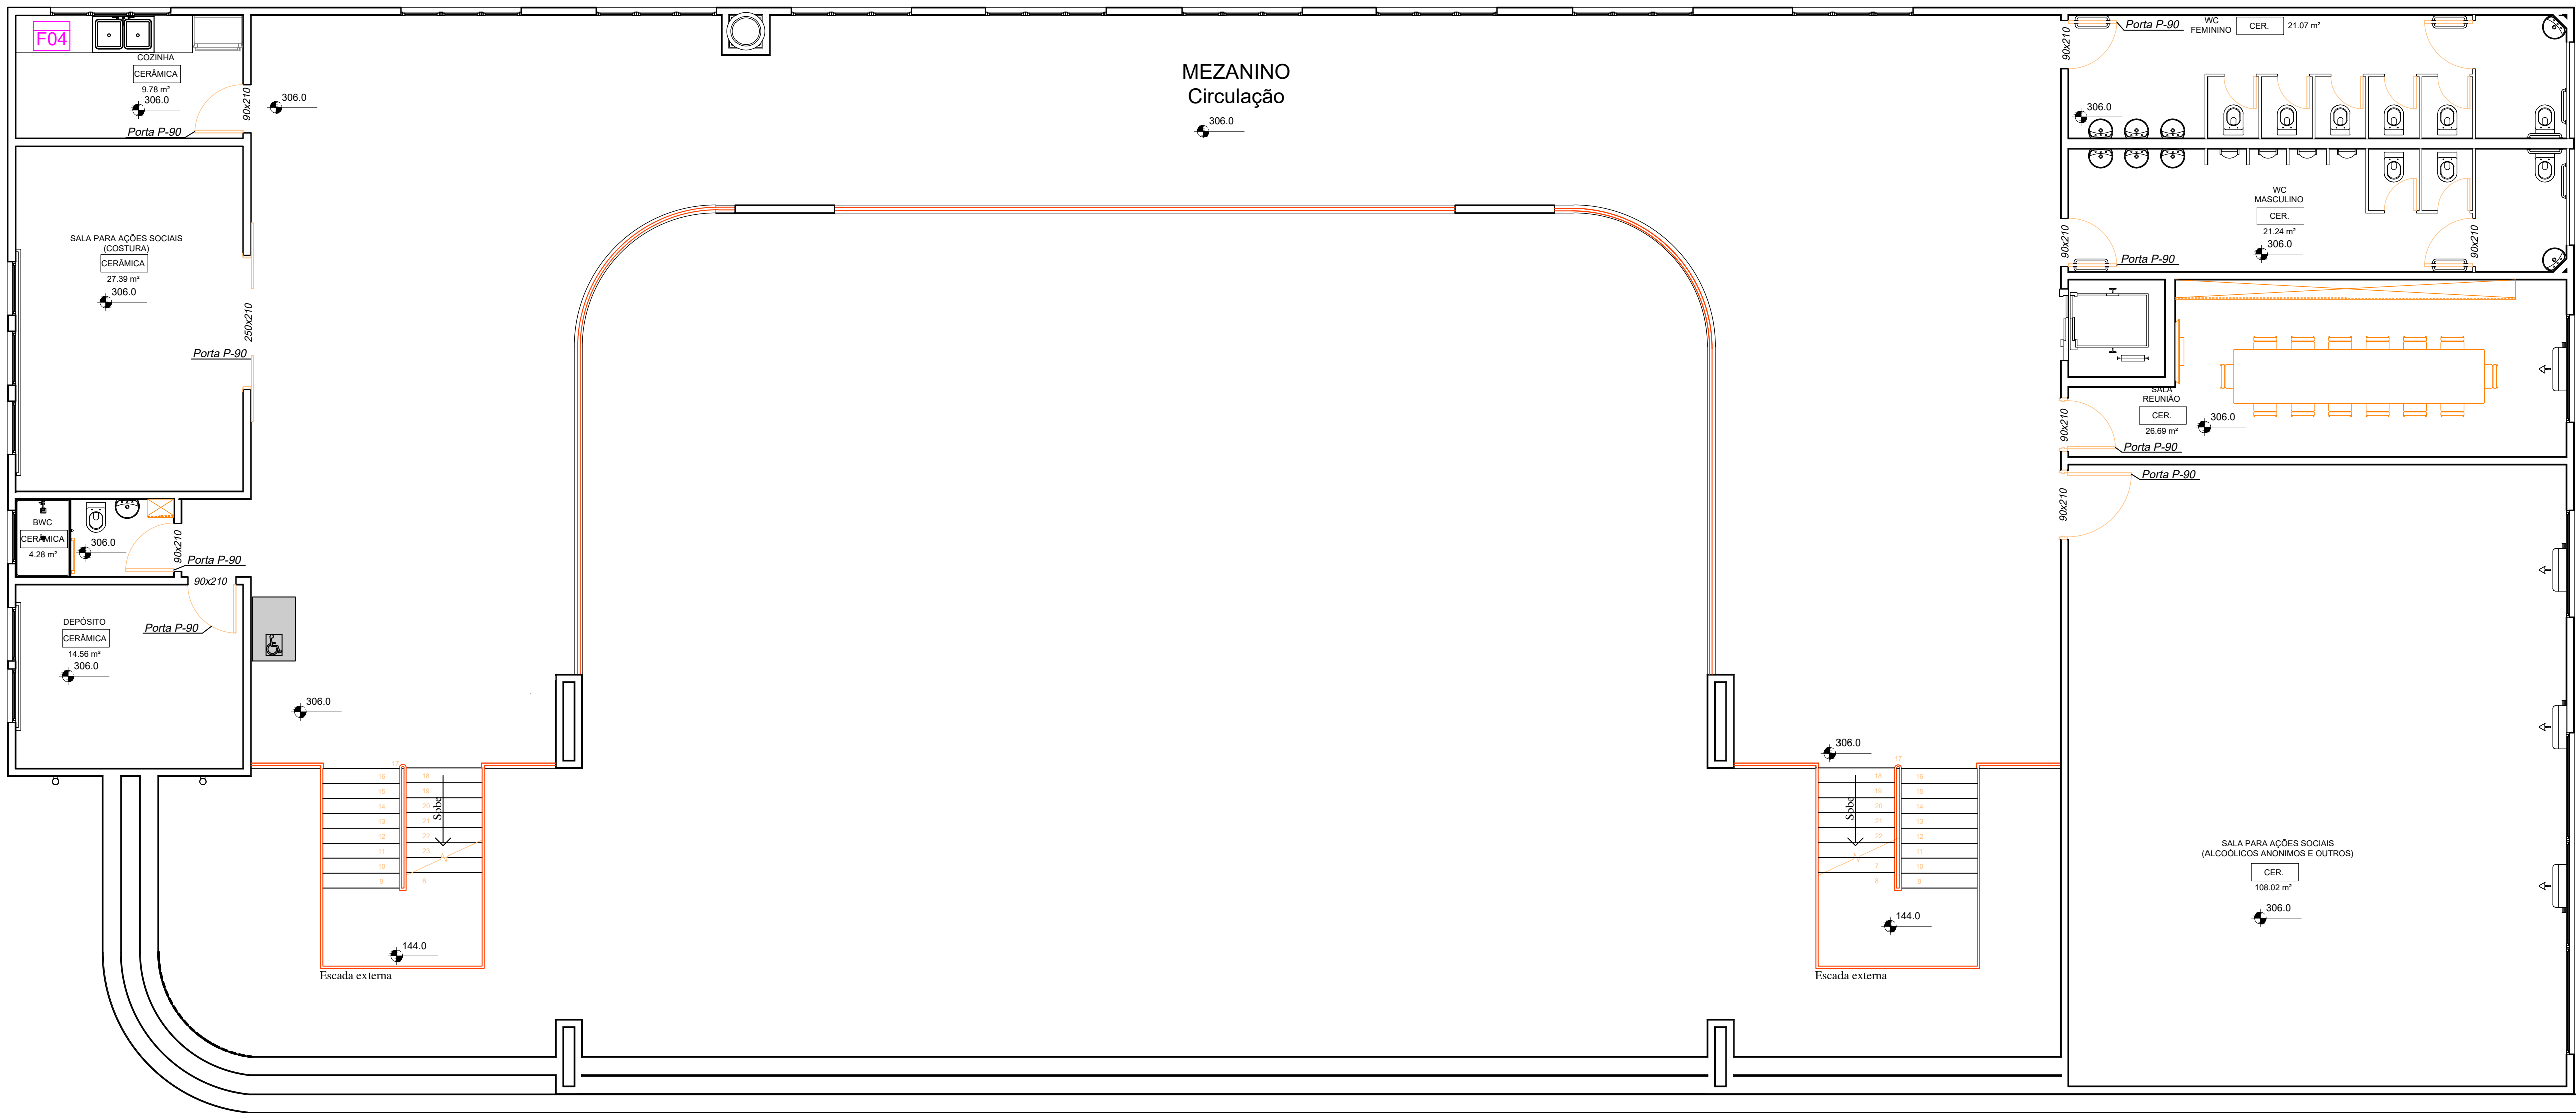


Planta Baixa - 1º Pavimento
Área Construída: 548,58 m²
Esc. 1:50

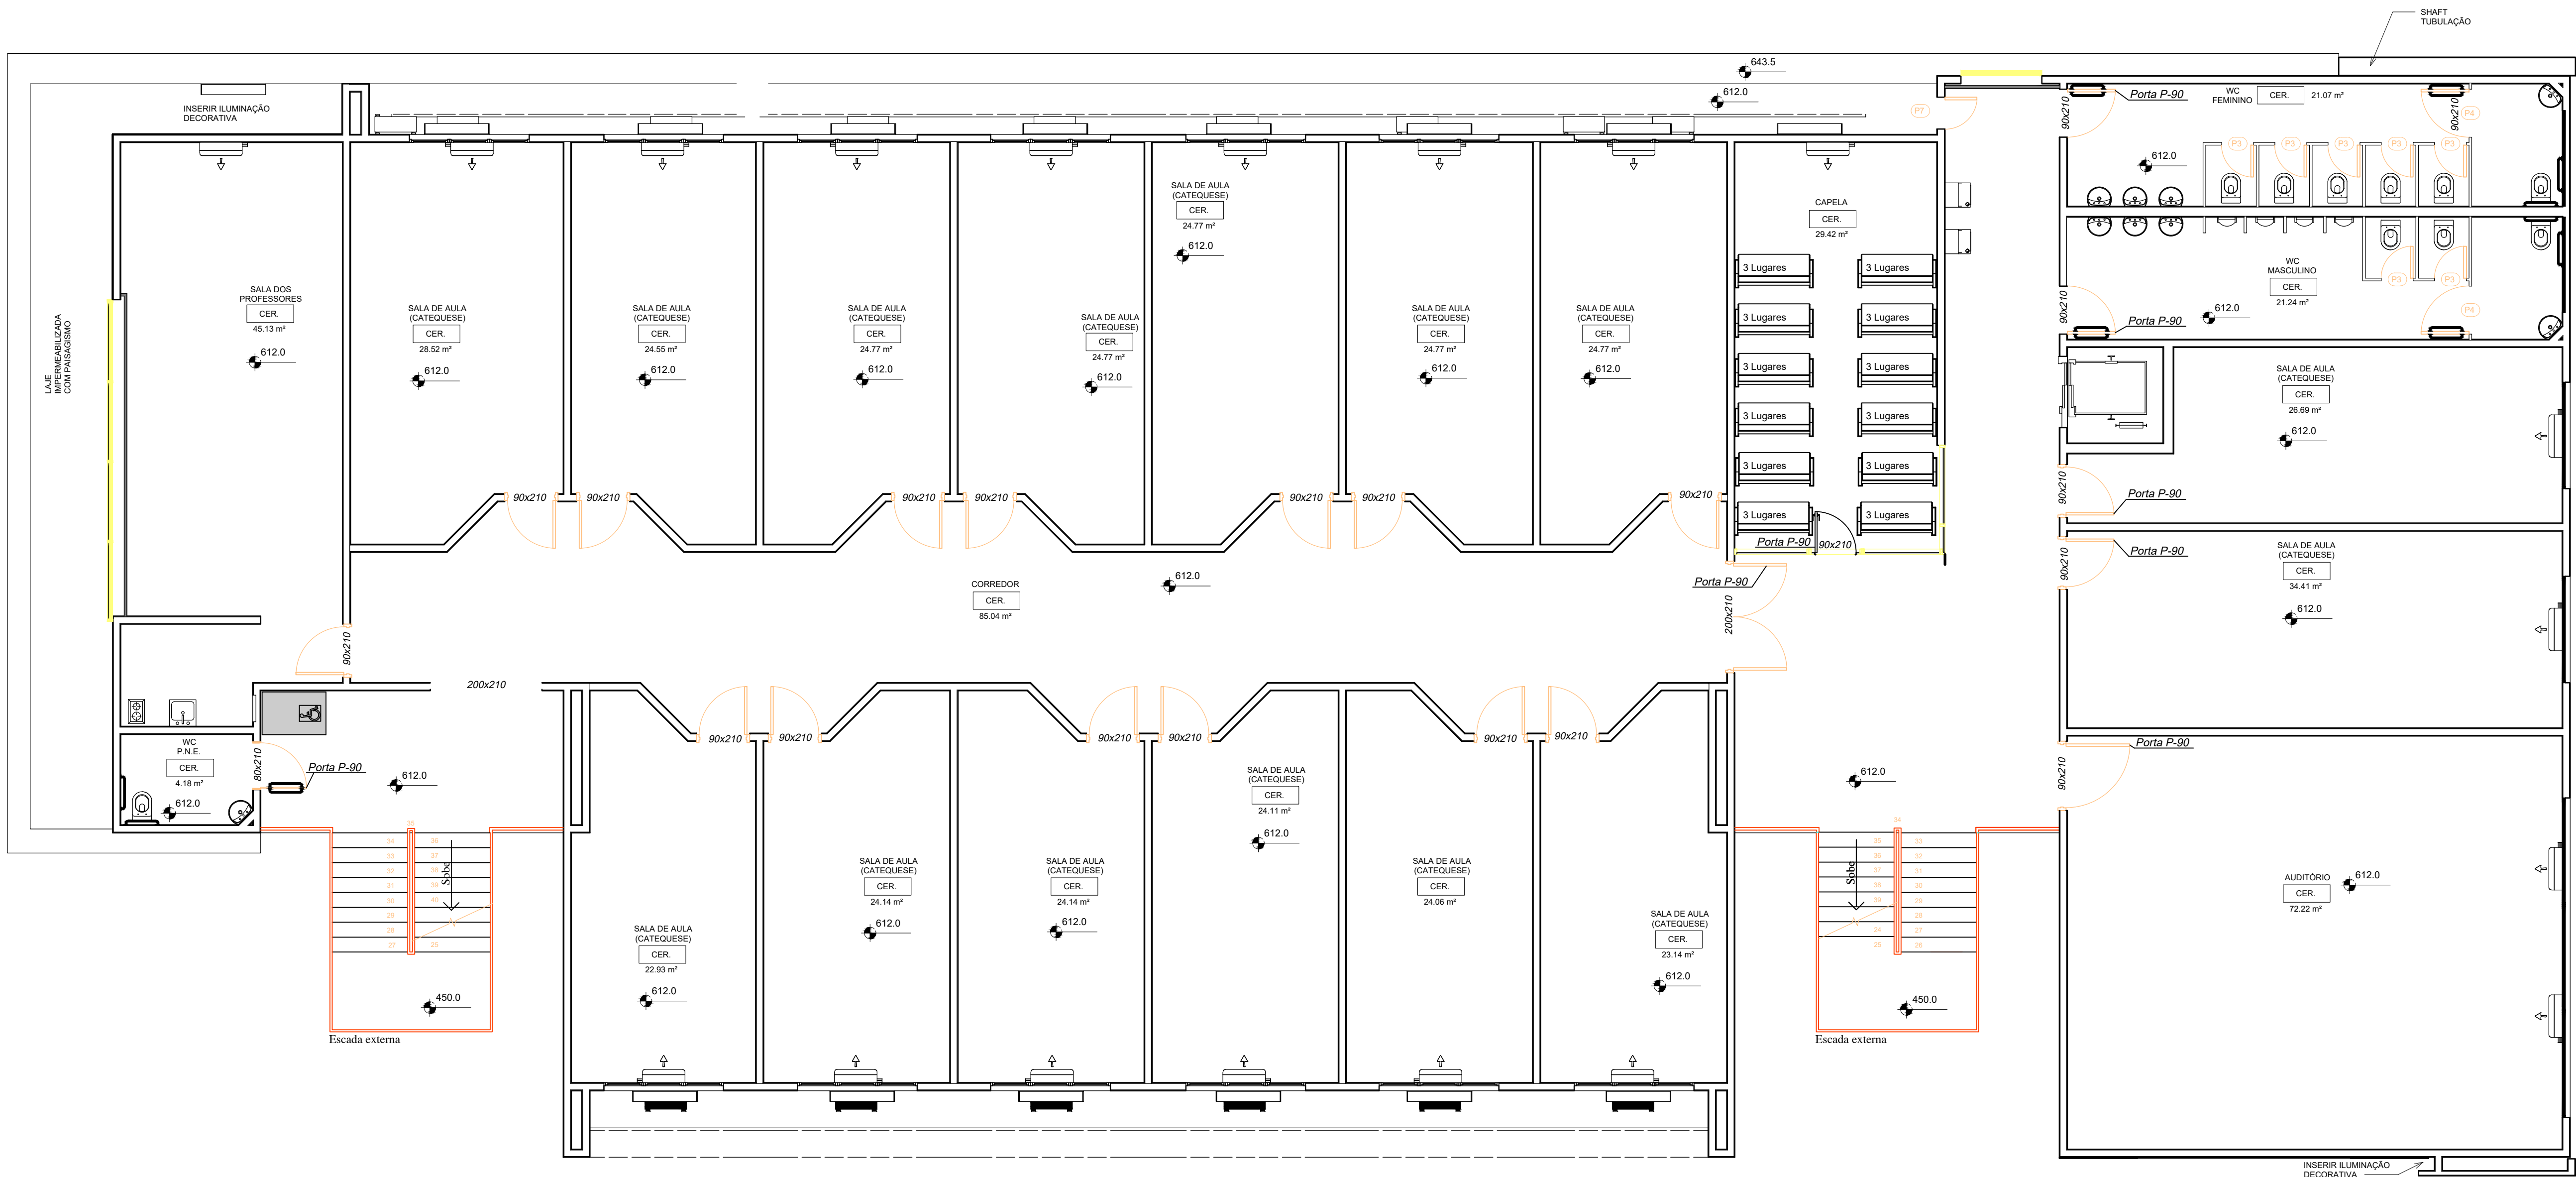

Planta Baixa - 2º Pavimento

Área Construída: 898,43 m²

Esc. 130

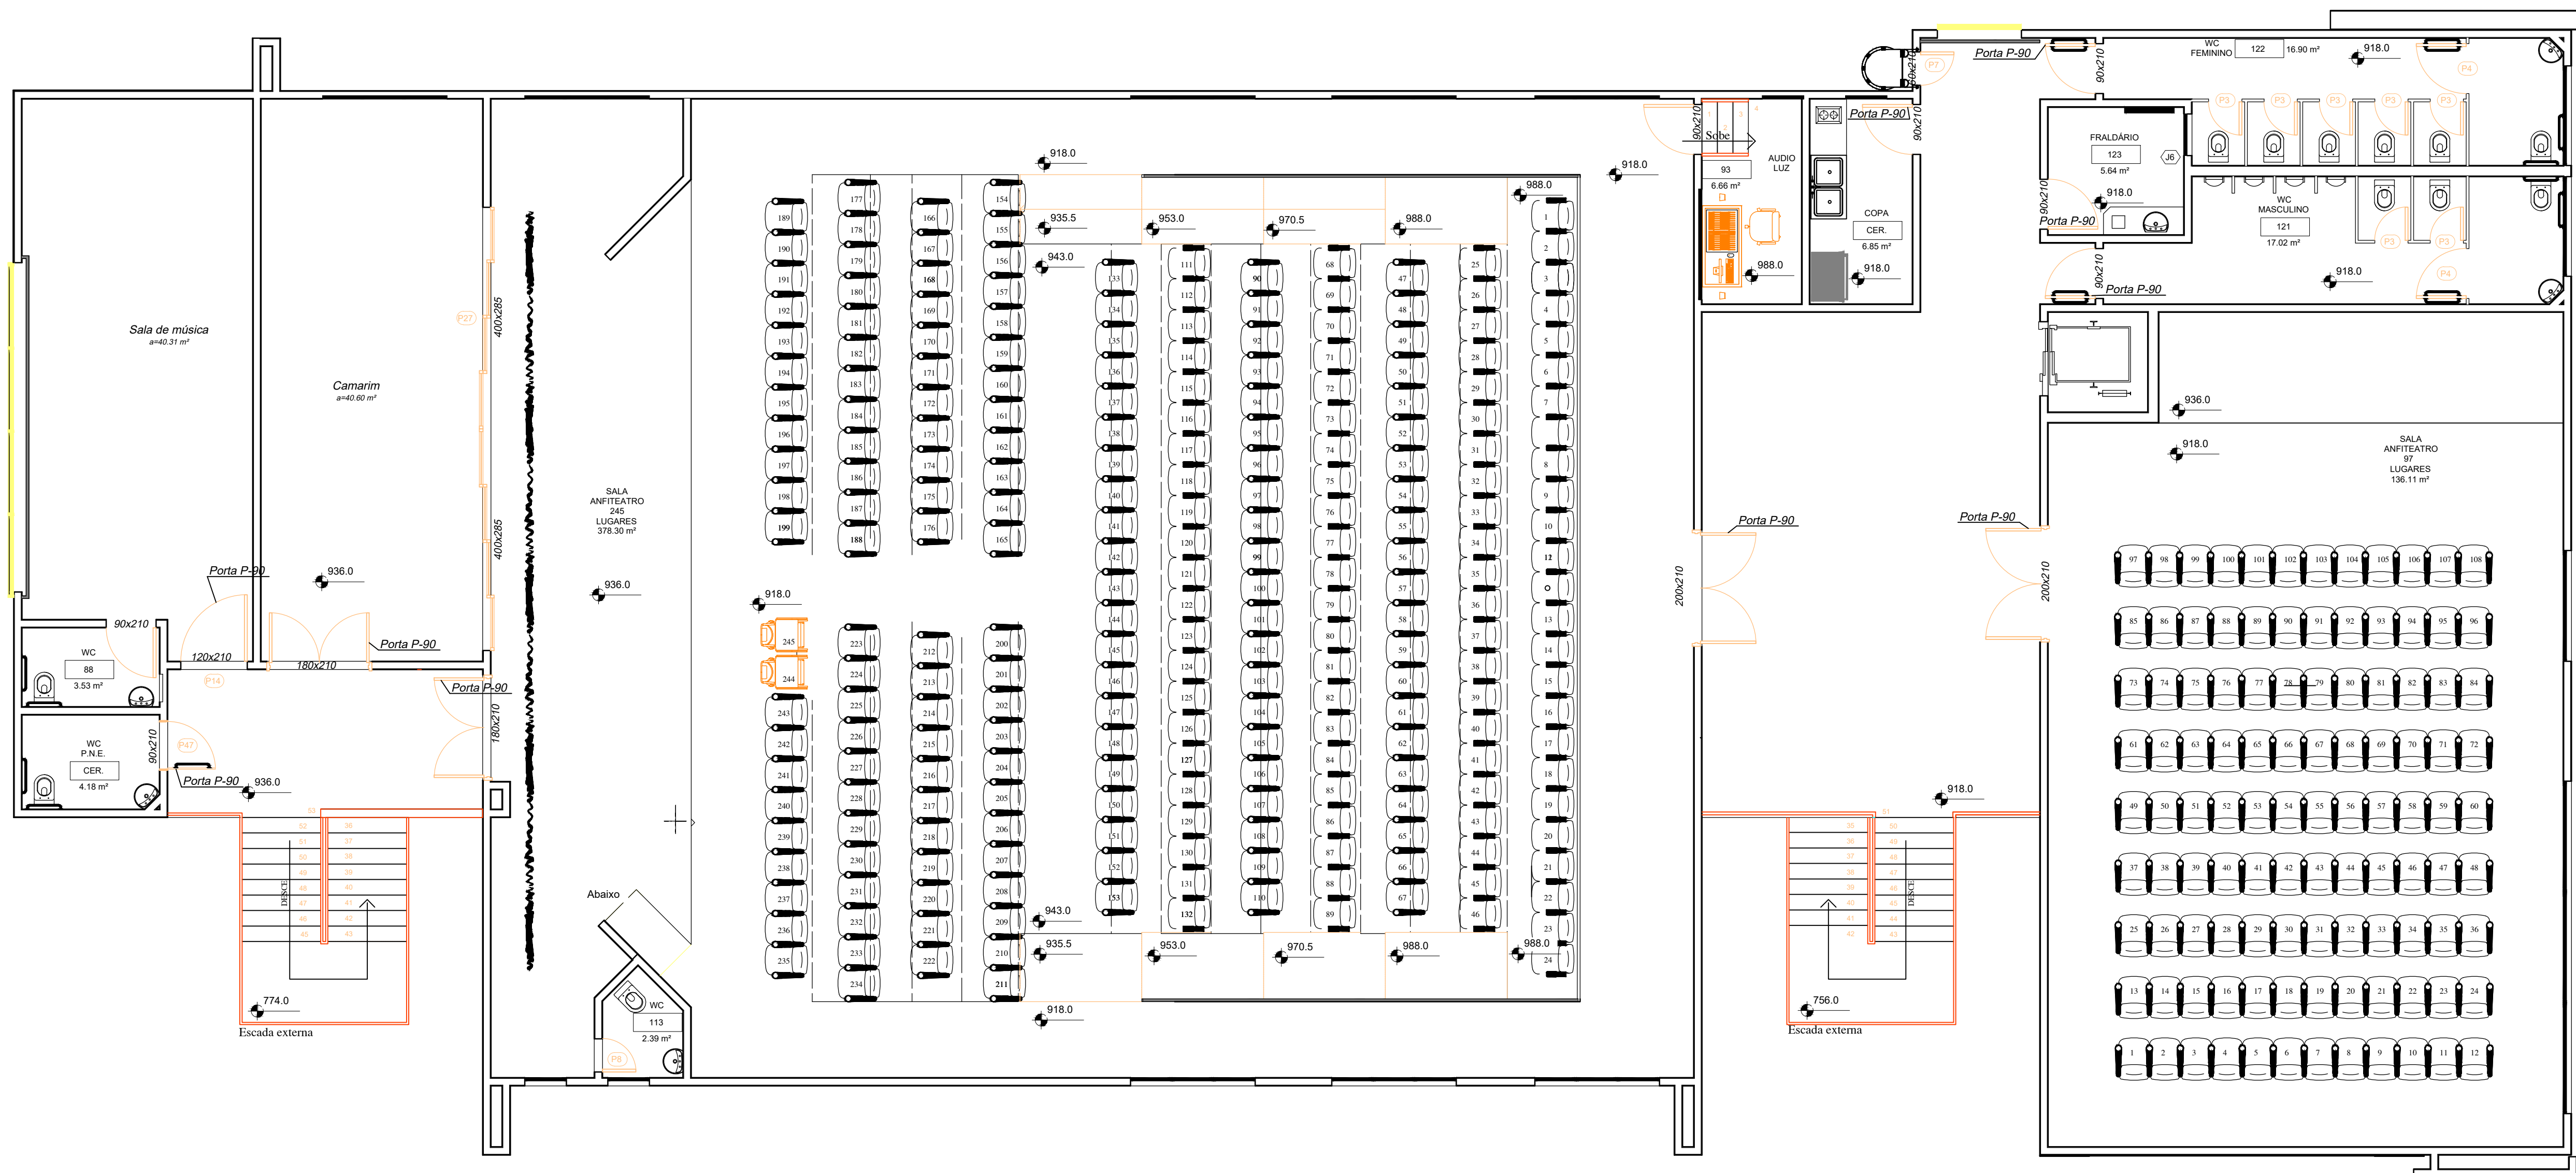

Planta Baixa - 3º Pavimento
Área Construída: 802,21 m²
Esc. 1:50